


PERFIL TRANSVERSAL PISTA

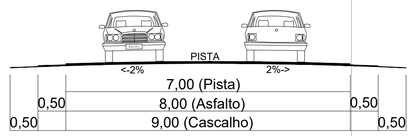

Perfil Longitudinal Greide Pista

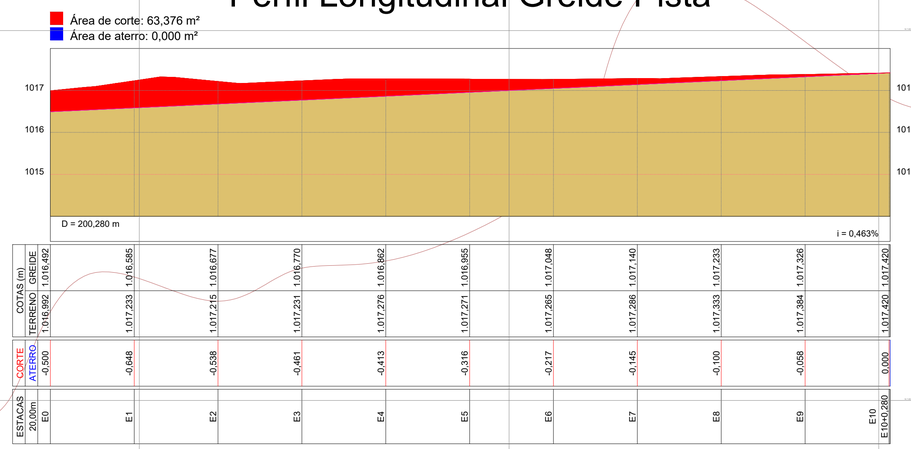

ESTACAS	COTAS (m) GREIDE	TERRENO	CORTE	ATERRO
E0	1.016,492	1.016,992	-0,648	-0,500
E1	1.016,585	1.017,233	-0,538	
E2	1.016,677	1.017,215	-0,461	
E3	1.016,770	1.017,231	-0,413	
E4	1.016,862	1.017,276	-0,316	
E5	1.016,955	1.017,271	-0,217	
E6	1.017,048	1.017,265	-0,145	
E7	1.017,140	1.017,286	-0,100	
E8	1.017,233	1.017,333	-0,058	
E9	1.017,326	1.017,384		
E10	1.017,420	1.017,420		0,000
E10+0,280				

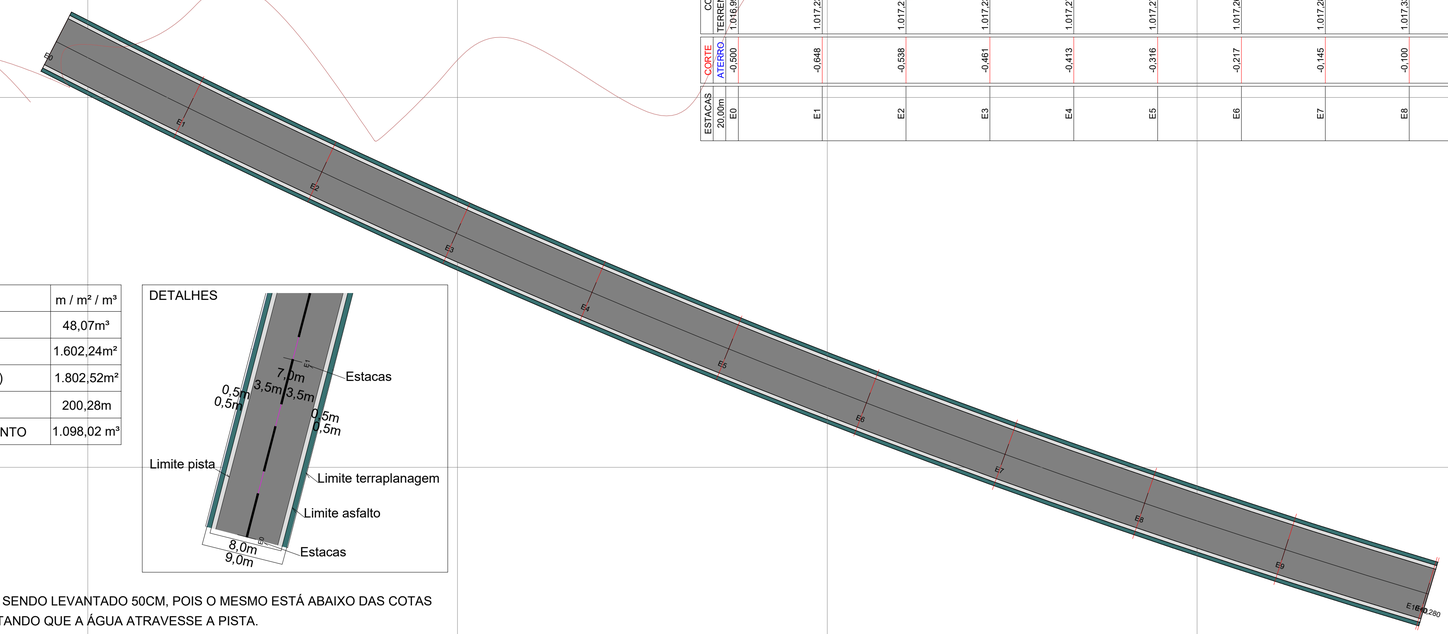

ITENS	TABELA DE MEDIDAS	m / m² / m³
01	MASSA ASFALTICA (3cm)	48,07m³
02	ÁREA ASFALTADA (8,0m)	1.602,24m²
03	ÁREA TERRAPLANAGEM (9,0m)	1.802,52m²
04	DISTÂNCIA LINEAR	200,28m
05	VOL. TOTAL + 40% EMPOLAMENTO	1.098,02 m³

DETALHES

OBS.: O GREIDE DA ESTRADA ESTA SENDO LEVANTADO 50CM, POIS O MESMO ESTÁ ABAIXO DAS COTAS DAS ÁREAS CONFRONTANTES, EVITANDO QUE A ÁGUA ATRAVESSE A PISTA.



Título:

PROJETO DE PAVIMENTAÇÃO

Folha: 02/03

PROPRIEDADE: ACESSO AO BAIRRO DE ALMEIDA CAMPOS.

LUGAR: BAIRRO ALMEIDA CAMPOS, MUNICIPIO DE NOVA PONTE - MG

ENDEREÇO: ESTRADA 270 SENTIDO SACRAMENTO

PROPRIETÁRIO: MUNICIPIO DE NOVA PONTE-MG.

MUNICÍPIO(S): NOVA PONTE. ESTADO UF: MG.

COMARCA(S): NOVA PONTE. ESCALA: 1:750.

ÁREA TOTAL: 1.802,52 m². DATA: 23/08/2026.

PERÍMETRO: 580,56 m.

Quadro de Assinaturas:

JOSE DIVINO DA SILVA:36110027634

Assinado de forma digital por JOSE DIVINO DA SILVA:36110027634
Dados: 2026.10.02 16:57:48 -03'00'

Prop.:_____
MUNICIPIO DE NOVA PONTE-MG
CNPJ nº 18.159.905/0001-74

gov.br Documento assinado digitalmente
JOAO VITOR DE SOUSA NETO
Data: 01/10/2026 10:11:01 -0300
Verifique em https://validar.iti.gov.br

Resp. Téc.:_____
JOÃO VITOR DE SOUSA NETO
ENGENHEIRO CIVIL
CREA/MG 188.687/D

Este desenho foi elaborado utilizando um software profissional para Cálculos, Desenhos e Projetos Topográficos Marca TOPOGRAFIA

A0 = (1189 X 841)