


CARGIL

Perfil Longitudinal Greide Pista

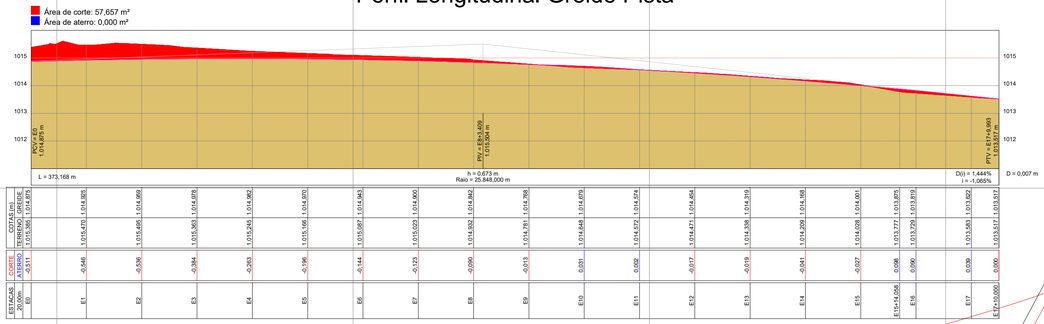


PERFIL TRANSVERSAL PISTA

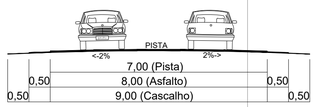

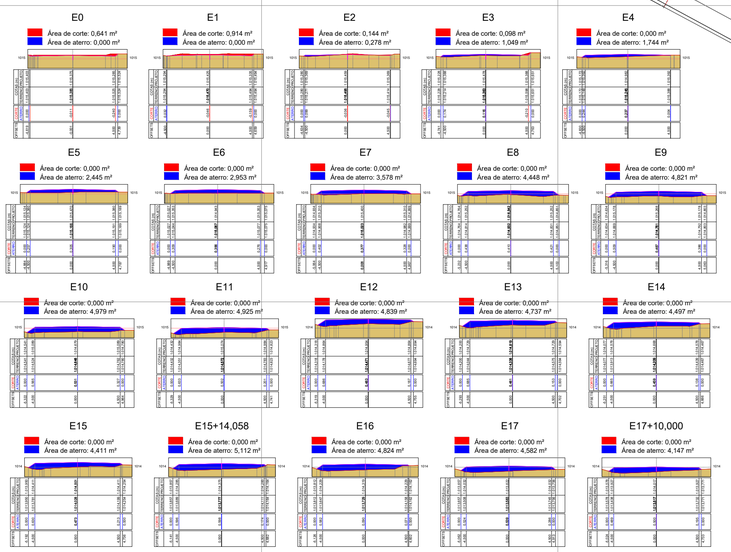


ITENS	TABELA DE MEDIDAS	m / m² / m³
01	MASSA ASFALTICA (3cm)	84,00m³
02	ÁREA ASFALTADA (8,0m)	2.800,00m²
03	ÁREA TERRAPLANAGEM (9,0m)	3.150,00m²
04	DISTÂNCIA LINEAR	350,00m
05	VOL. TOTAL + 40% EMPOLAMENTO	1.616,445m³

DETALHES

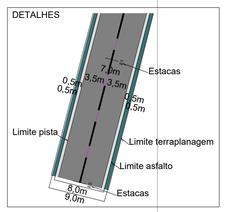

OBS.: O GREIDE DA ESTRADA ESTA SENDO LEVANTADO 50CM, POIS O MESMO ESTÁ ABAIXO DAS COTAS DAS ÁREAS CONFRONTANTES, EVITANDO QUE A ÁGUA ATRAVESSE A PISTA.

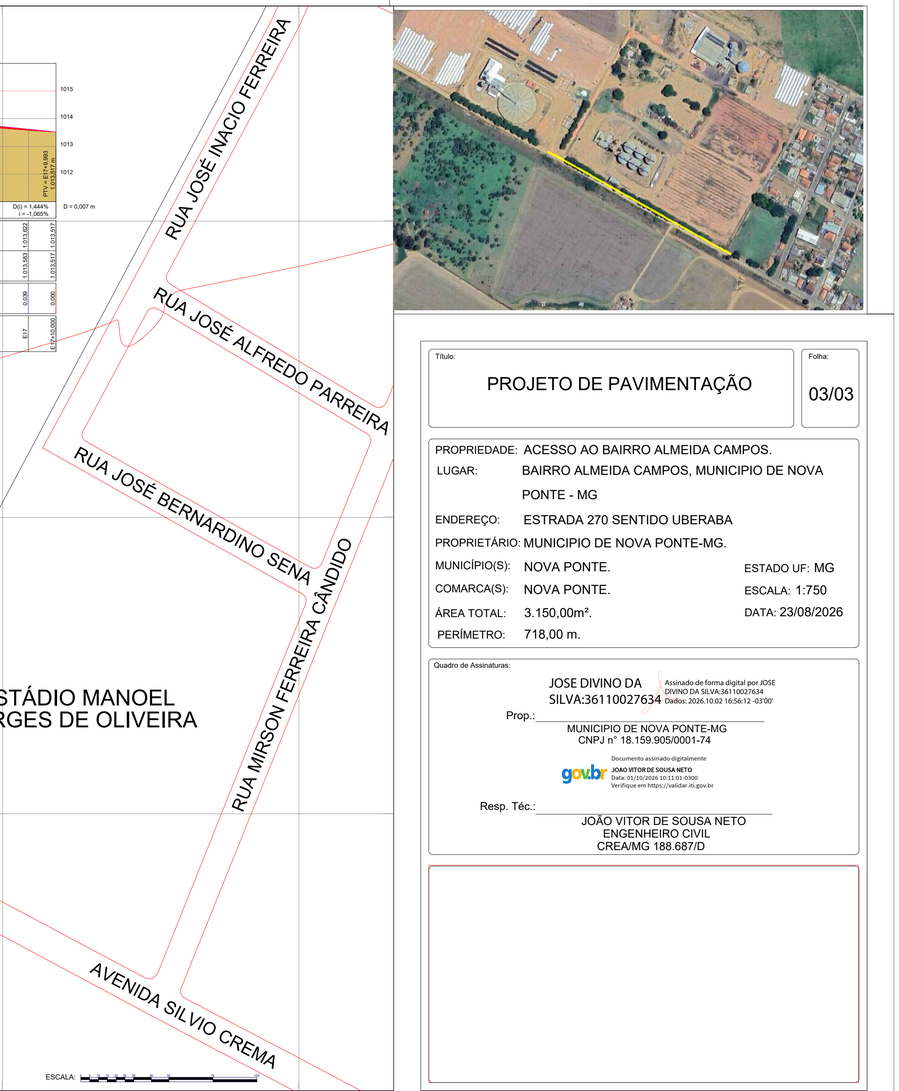

Título:

PROJETO DE PAVIMENTAÇÃO

Folha: 03/03

PROPRIEDADE: ACESSO AO BAIRRO ALMEIDA CAMPOS.
LUGAR: BAIRRO ALMEIDA CAMPOS, MUNICIPIO DE NOVA PONTE - MG
ENDEREÇO: ESTRADA 270 SENTIDO UBERABA
PROPRIETÁRIO: MUNICIPIO DE NOVA PONTE-MG.
MUNICÍPIO(S): NOVA PONTE. ESTADO UF: MG
COMARCA(S): NOVA PONTE. ESCALA: 1:750
ÁREA TOTAL: 3.150,00m². DATA: 23/08/2026
PERÍMETRO: 718,00 m.

Quadro de Assinaturas:

JOSE DIVINO DA SILVA:36110027634
Assinado de forma digital por JOSE DIVINO DA SILVA:36110027634
Dados: 2026.10.02 16:56:12 -03'00'

Prop.:_____
MUNICIPIO DE NOVA PONTE-MG
CNPJ n° 18.159.905/0001-74

gov.br Documento assinado digitalmente
JOÃO VITOR DE SOUSA NETO
Data: 01/10/2026 10:11:01-0300
Verifique em https://validar.iti.gov.br

Resp. Téc.:_____
JOÃO VITOR DE SOUSA NETO
ENGENHEIRO CIVIL
CREA/MG 188.687/D

Este desenho foi elaborado utilizando uma escala original de software profissional para Cálculos, Desenhos e Projetos topográficos Metric e TOPO 2016

A0 = (1189 X 841)