





CORTE AA
ESCALA 1:1,00

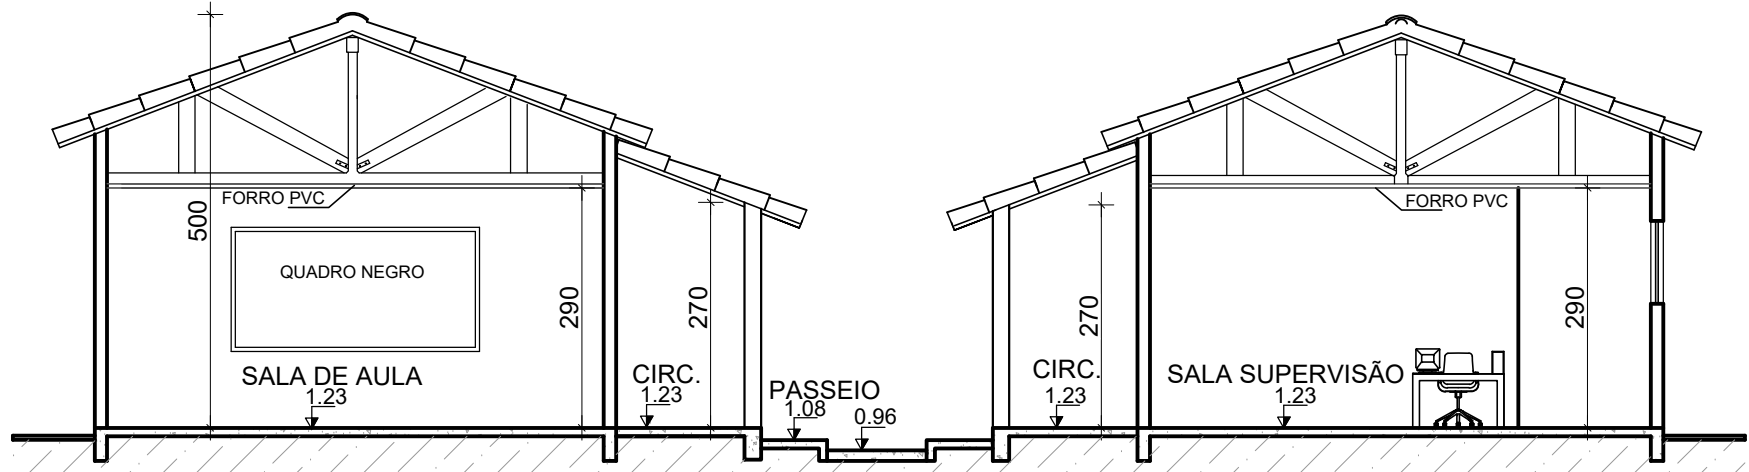


CORTE CC
ESCALA 1:100

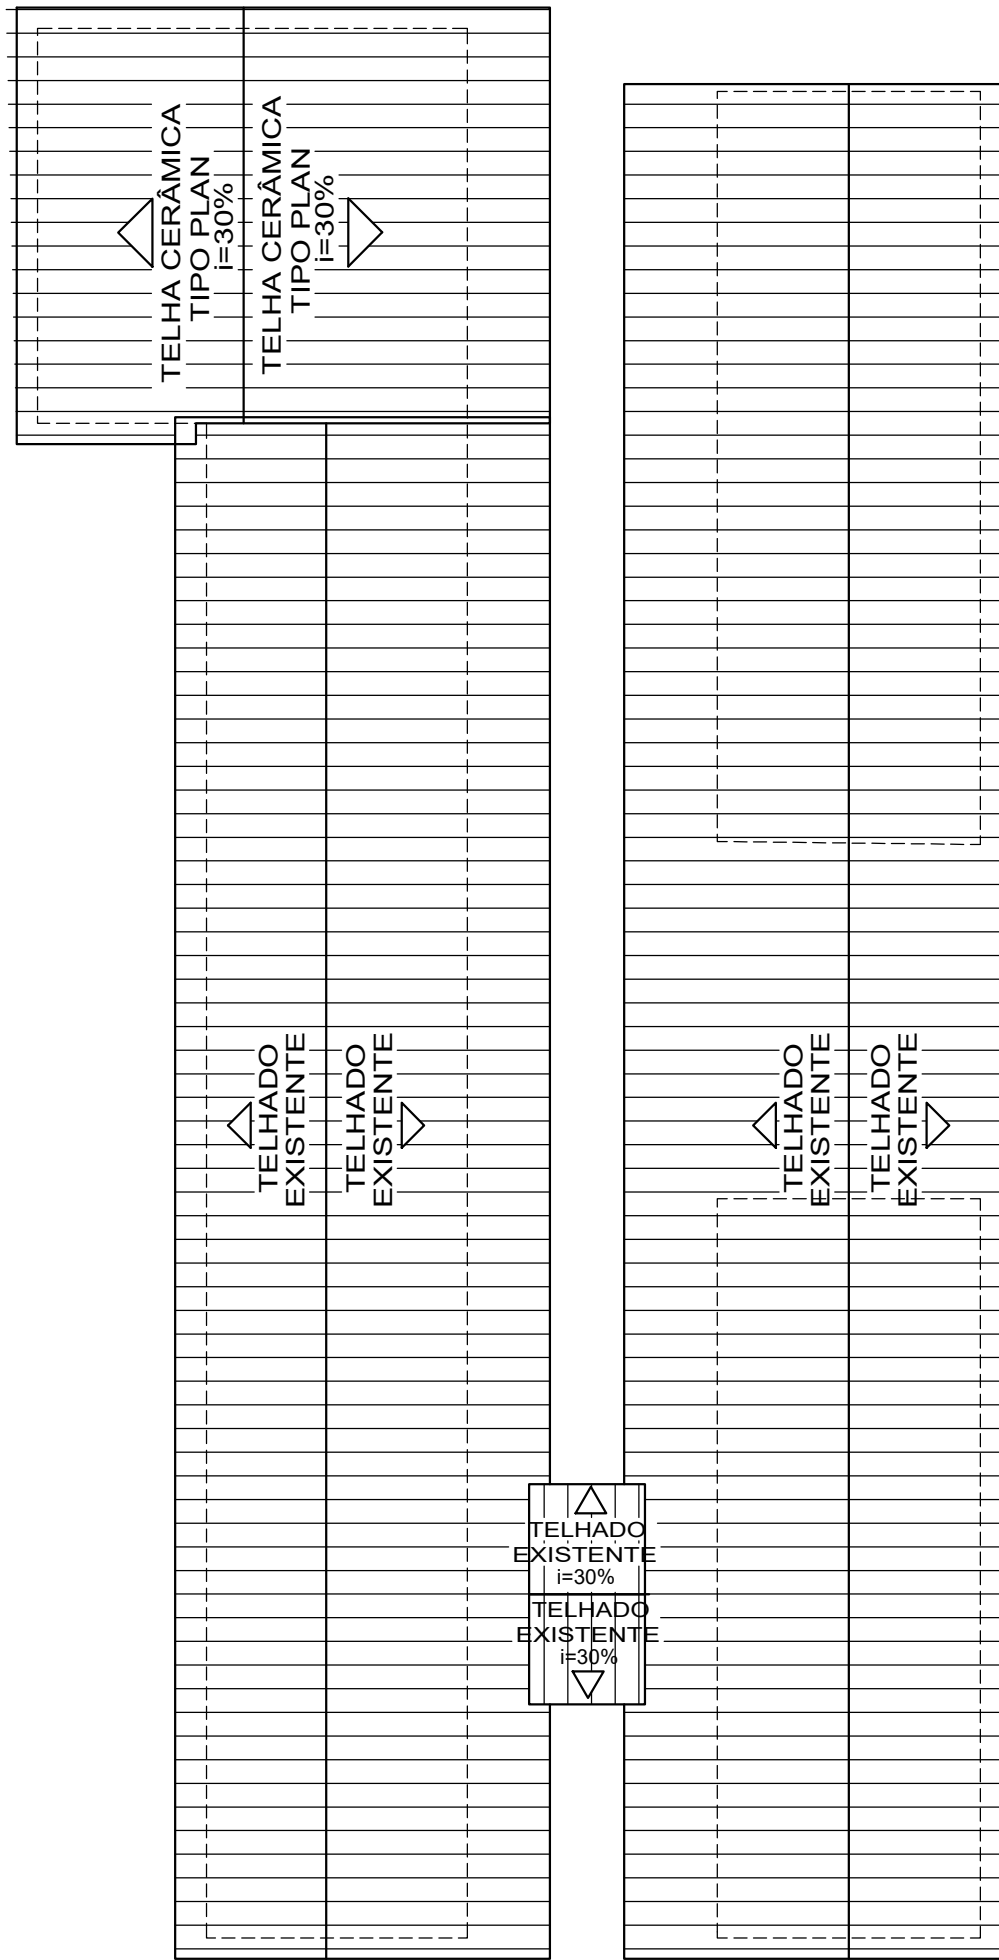


PLANTA DE COBERTURA
ESCALA 1: 200

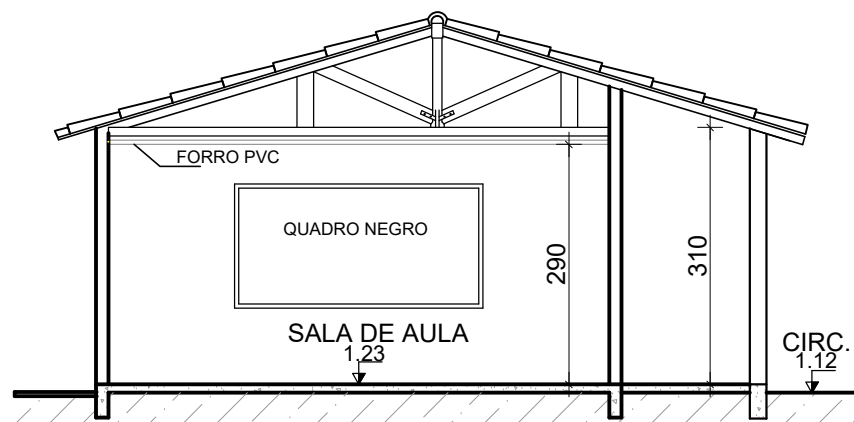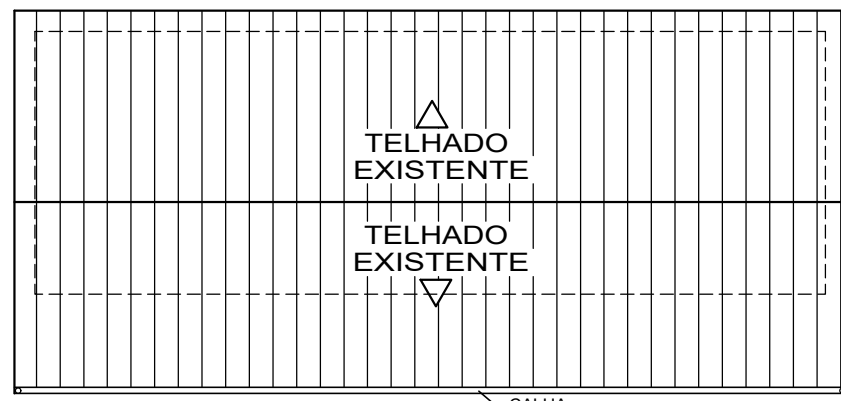


CORTE DD
ESCALA 1:100

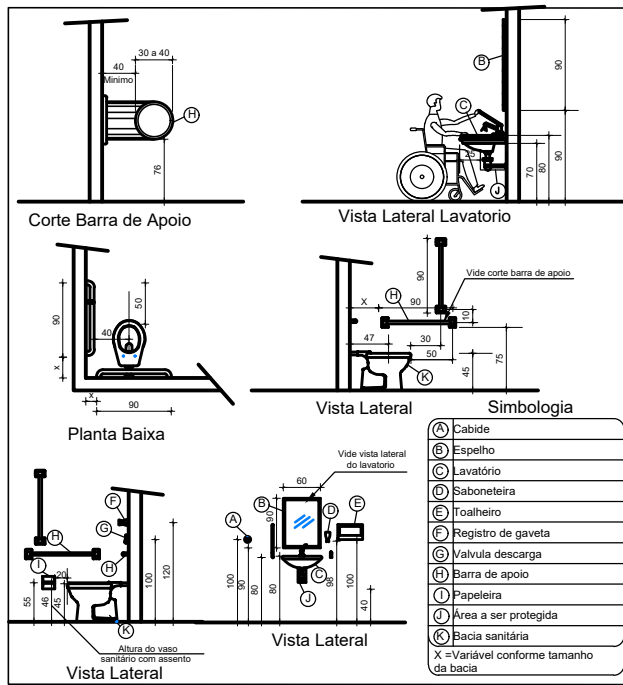


DETALHE ACESSÓRIOS
ACESSIBILIDA BANHEIRO
ESCALA 1:50

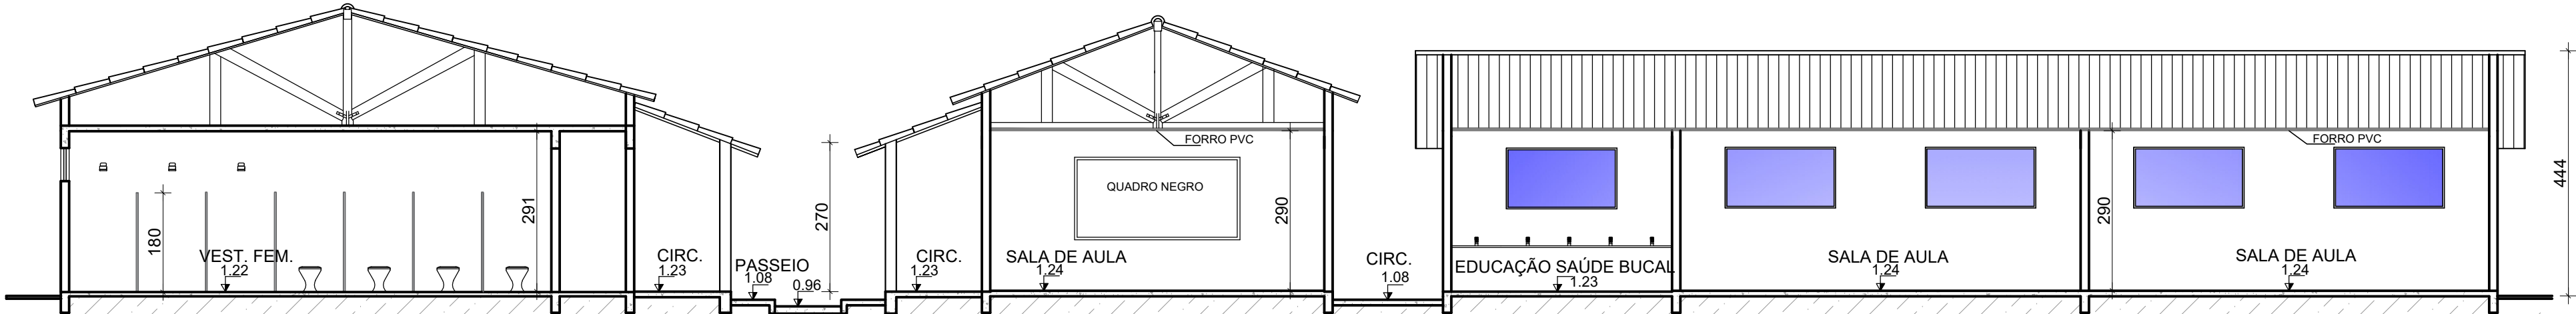


CORTE BB
ESCALA 1:100

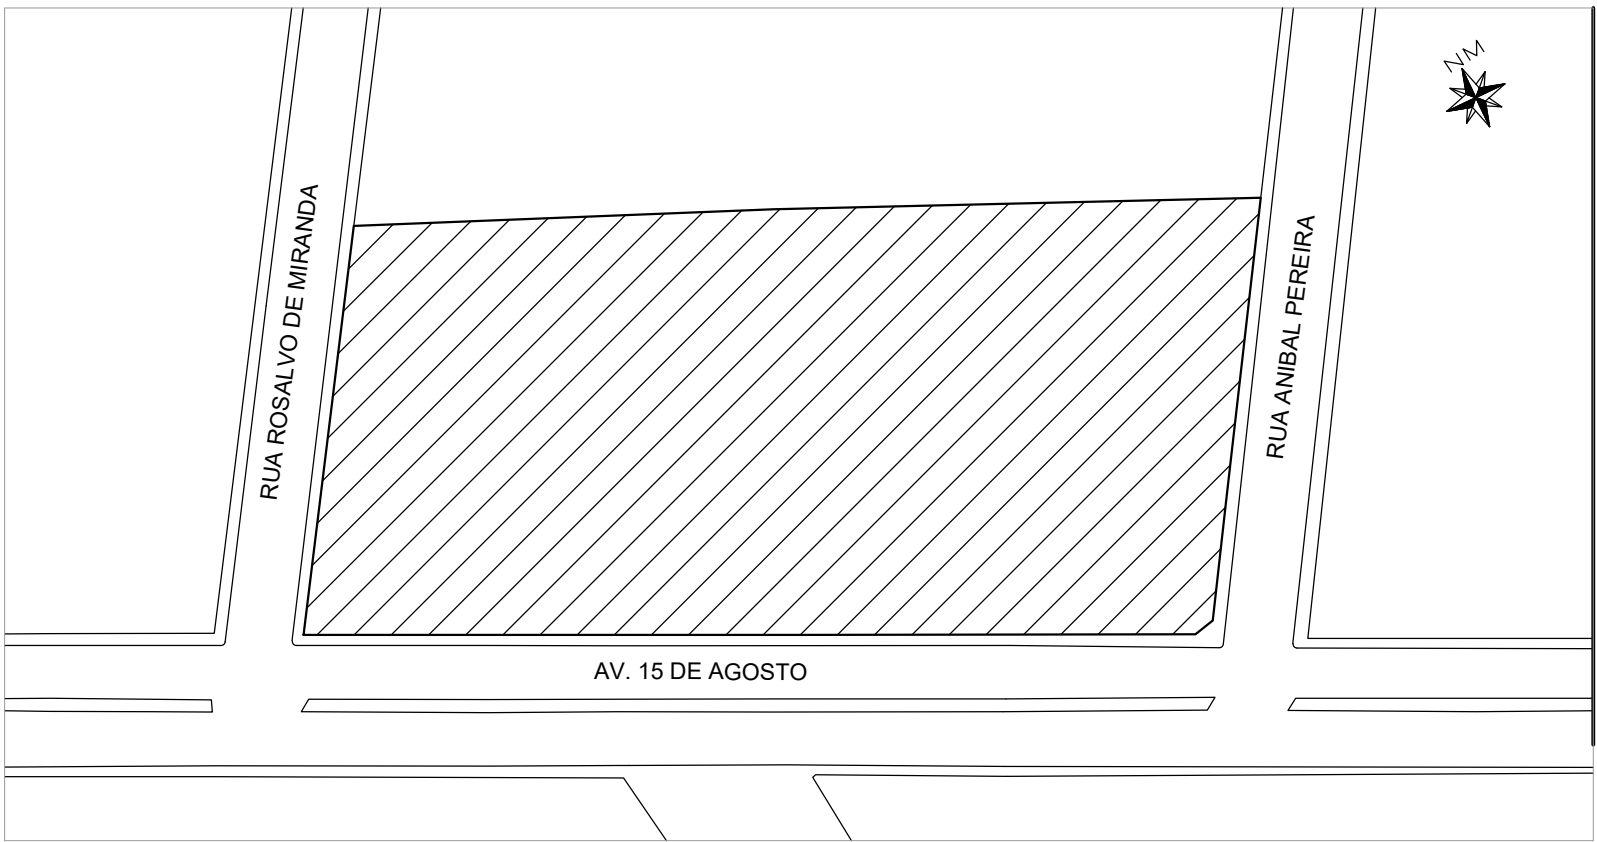

PLANTA DE SITUAÇÃO
ESCALA 1:750

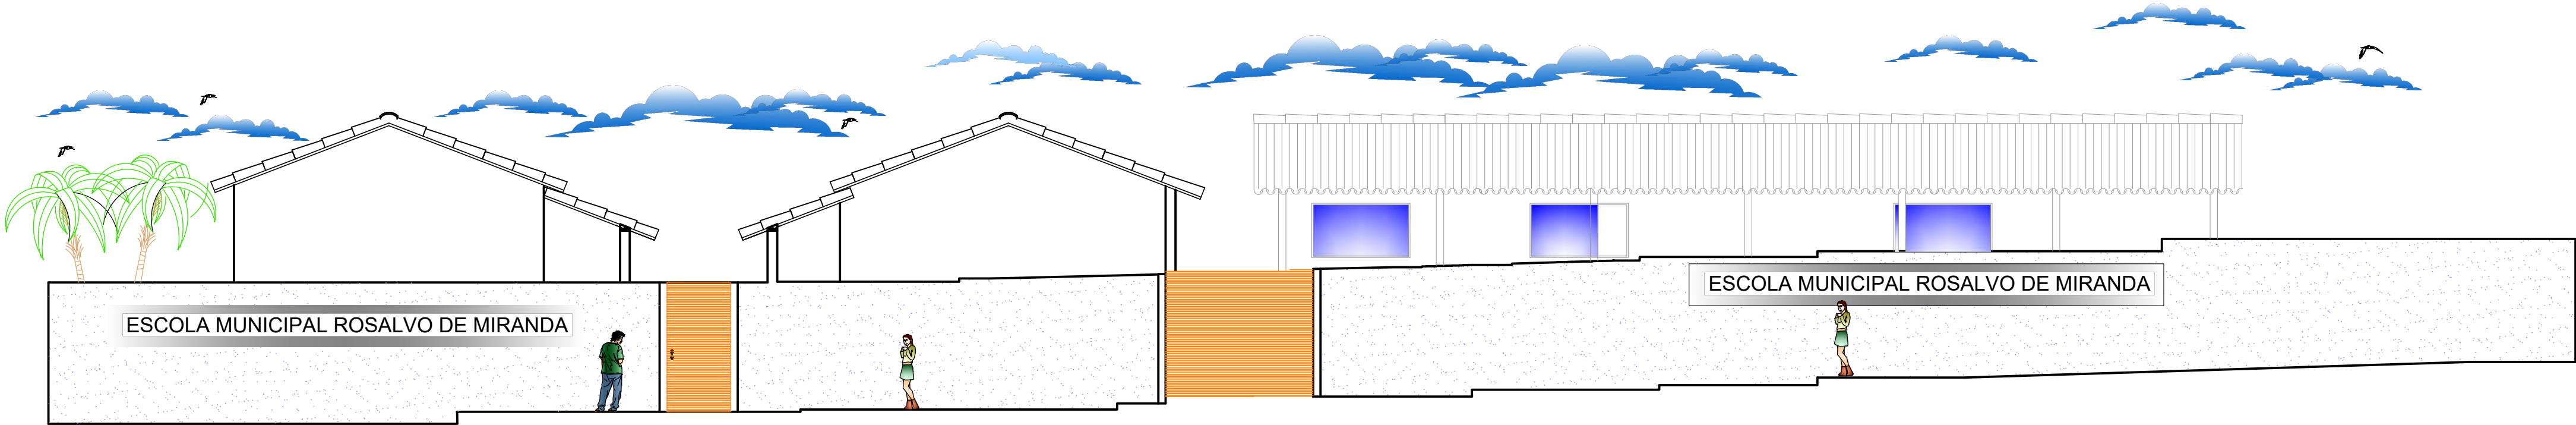

FACHADA FRONTAL
ESCALA 1:100

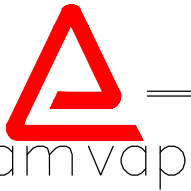TÍTULO	
PROJETO ARQUITETÔNICO	
CREA:	OBSERVAÇÕES:
 ASSOCIAÇÃO DOS MUNICÍPIOS DA MICRORREGIÃO DO VALE DO PARANAÍBA AV. ANTÔNIO THOMAZ FERREIRA REZENDE, 3180 - TELEFAX (0xx34)3213:2433 DISTRITO INDUSTRIAL - CEP. 38.402-349 - UBERLÂNDIA - MINAS GERAIS E-mail: amvap@amvapmg.org.br - Home Page: www.amvapmg.org.br CREA - 10.595 PROJETO: REFORMA DA ESCOLA MUNICIPAL ROSALDO DE MIRANDA LOCAL: RUA ANIBAL PEREIRA ESQUINA COM AV. 15 DE AGOSTO, BAIRRO PADRE EUSTAQUIO - MUNICÍPIO DE ROMARIA - MG PROP: PREFEITURA MUNICIPAL DE ROMARIA - MG ÁREA: (m2) ÁREA À REFORMAR.....924.05 M² ÁREA TOTAL.....2.881.22 M²	
ASSINATURAS:	
Proprietário: Prefeitura Municipal de Romaria - MG	
Projeto - AMVAP Assoc. Munic. Mic. V. do Paranaíba Engenheiro Civil- JOICE ROBERTA RIBEIRO CREA: MG-104978/D	
Processo nº:	
ART. nº:	
CONTEUDO:	Data: JUNHO 2024
- CORTE AA, BB, CC, DD, FACHADA; - PLANTA DE SITUAÇÃO, PLANTA DE COBERTURA; - DETALHES.	Folha: 03/03
Escala: INDICADAS	Desenho: AMVAP
ARQUITETURA	ESCALA DE PLOTAGEM
JOICE	1:100
CONFIGURAÇÃO DAS PENAS	
RED	YELLOW
0.15	0.20
GREEN	CYAN
0.25	0.30
BLUE	MAGENTA
0.40	0.60
WHITE	11
0.10	0.10
71	103
0.15	0.10
252	0.10