


- onde:
- Inclinação da rampa: $\leq 8,33\%$
 - Em casos excepcionais, desde que justificado, admite-se a largura mínima de 0,90 m

LEGENDA

- RAMPA ACESSIBILIDADE TIPO 1 - COM REBAIXO TOTAL DE CALÇADA
- RAMPA ACESSIBILIDADE TIPO 2 - COM REBAIXO PARCIAL DE CALÇADA

NOTA:

R= RAMPA XX
T1= RAMPA TIPO 1, COM REBAIXO DE CALÇADA ESTREITAS NBR 9050/2020 - ITEM 6.12.7.4 - FIGURA 97
T2= RAMPA TIPO 2, COM REBAIXO DE CALÇADA NBR 9050/2020 - ITEM 6.12.7.3 - FIGURA 94

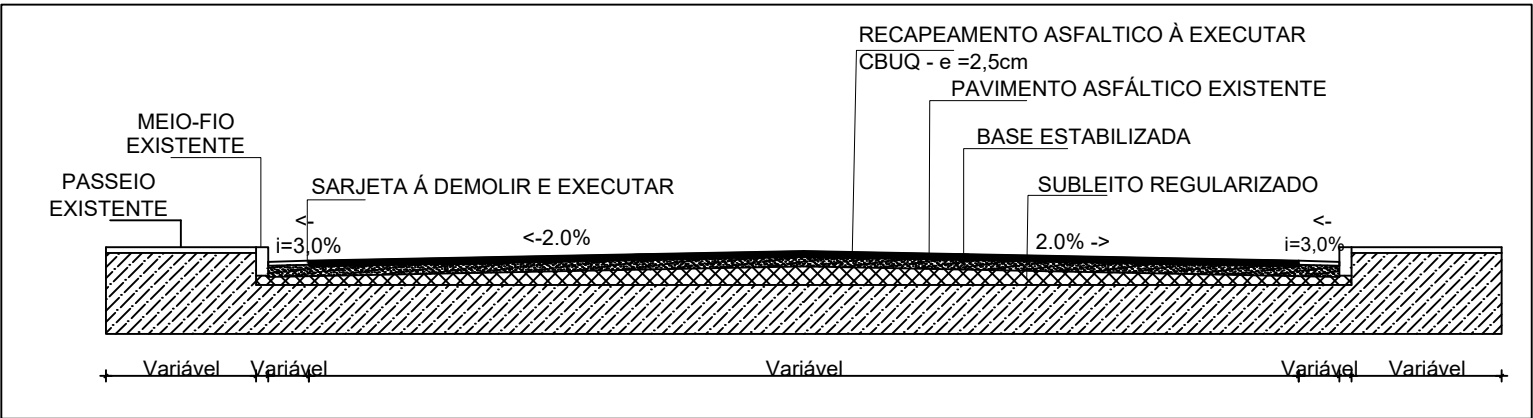

QUADRO DE COORDENADAS GEOGRÁFICAS - ROMARIA MG						
ITEM	DESCRIÇÃO	INICIO	LATITUDE	LONGITUDE	FIM	LONGITUDE
1	RUA ANTÔNIO CUNHA DE OLIVEIRA - TRECHO 1	RUA 03	18°53'09"S	47°35'26"W	AV. 15 DE AGOSTO	18°53'04"S

TÍTULO

PROJETO INFRAESTRUTURA URBANA

ASSOCIAÇÃO DOS MUNICÍPIOS DA MICRORREGIÃO DO VALE DO PARANAÍBA

AV. ANTÔNIO THOMAZ FERREIRA REZENDE, 3180 - TELEFAX (0xx34)3213/2433
DISTRITO INDUSTRIAL - CEP: 38.402-349 - UBERLÂNDIA - MINAS GERAIS
E-mail: amvap@amvapmg.org.br - Home Page: www.amvapmg.org.br
CREA - 10.595

PROJETO PARA: RECAPEAMENTO ASFÁLTICO NO MUNICÍPIO DE ROMARIA - MG

LOCAL: RUA ANTÔNIO CUNHA DE OLIVEIRA

PROP: PREFEITURA MUNICIPAL DE ROMARIA - MG

ASSINATURAS:

PREFEITURA MUNICIPAL DE ROMARIA - MG

Projeto - AMVAP Assoc. Munic. Mic. V. do Paranaíba
Engenheiro Civil - JOICE ROBERTA RIBEIRO
CREA: MG-104978
CREA: MG-10.595-D

Processo nº: ART. nº:

CONTEÚDO: PLANTA DE RECAPEAMENTO
PLANTA DE LOCALIZAÇÃO
PLANTA DE SINALIZAÇÃO
DETALHES E LEGENDAS

Data: MARÇO DE 2026

Folha: ÚNICA

Escala: INDICADA

Desenho: RODRIGO MARTINS

ARQUITETURA	ESCALA DE PLOTAGEM	CONFIGURAÇÃO DAS PENAS											
AMVAP	1:1000	RED	YELLOW	GREEN	CYAN	BLUE	MAGENTA	WHITE	11	71	105	202	
		0.10	0.20	0.25	0.30	0.40	0.60	0.10	0.15	0.15	0.10	0.10	