






Detalhe SAN-1
Escala 1:25

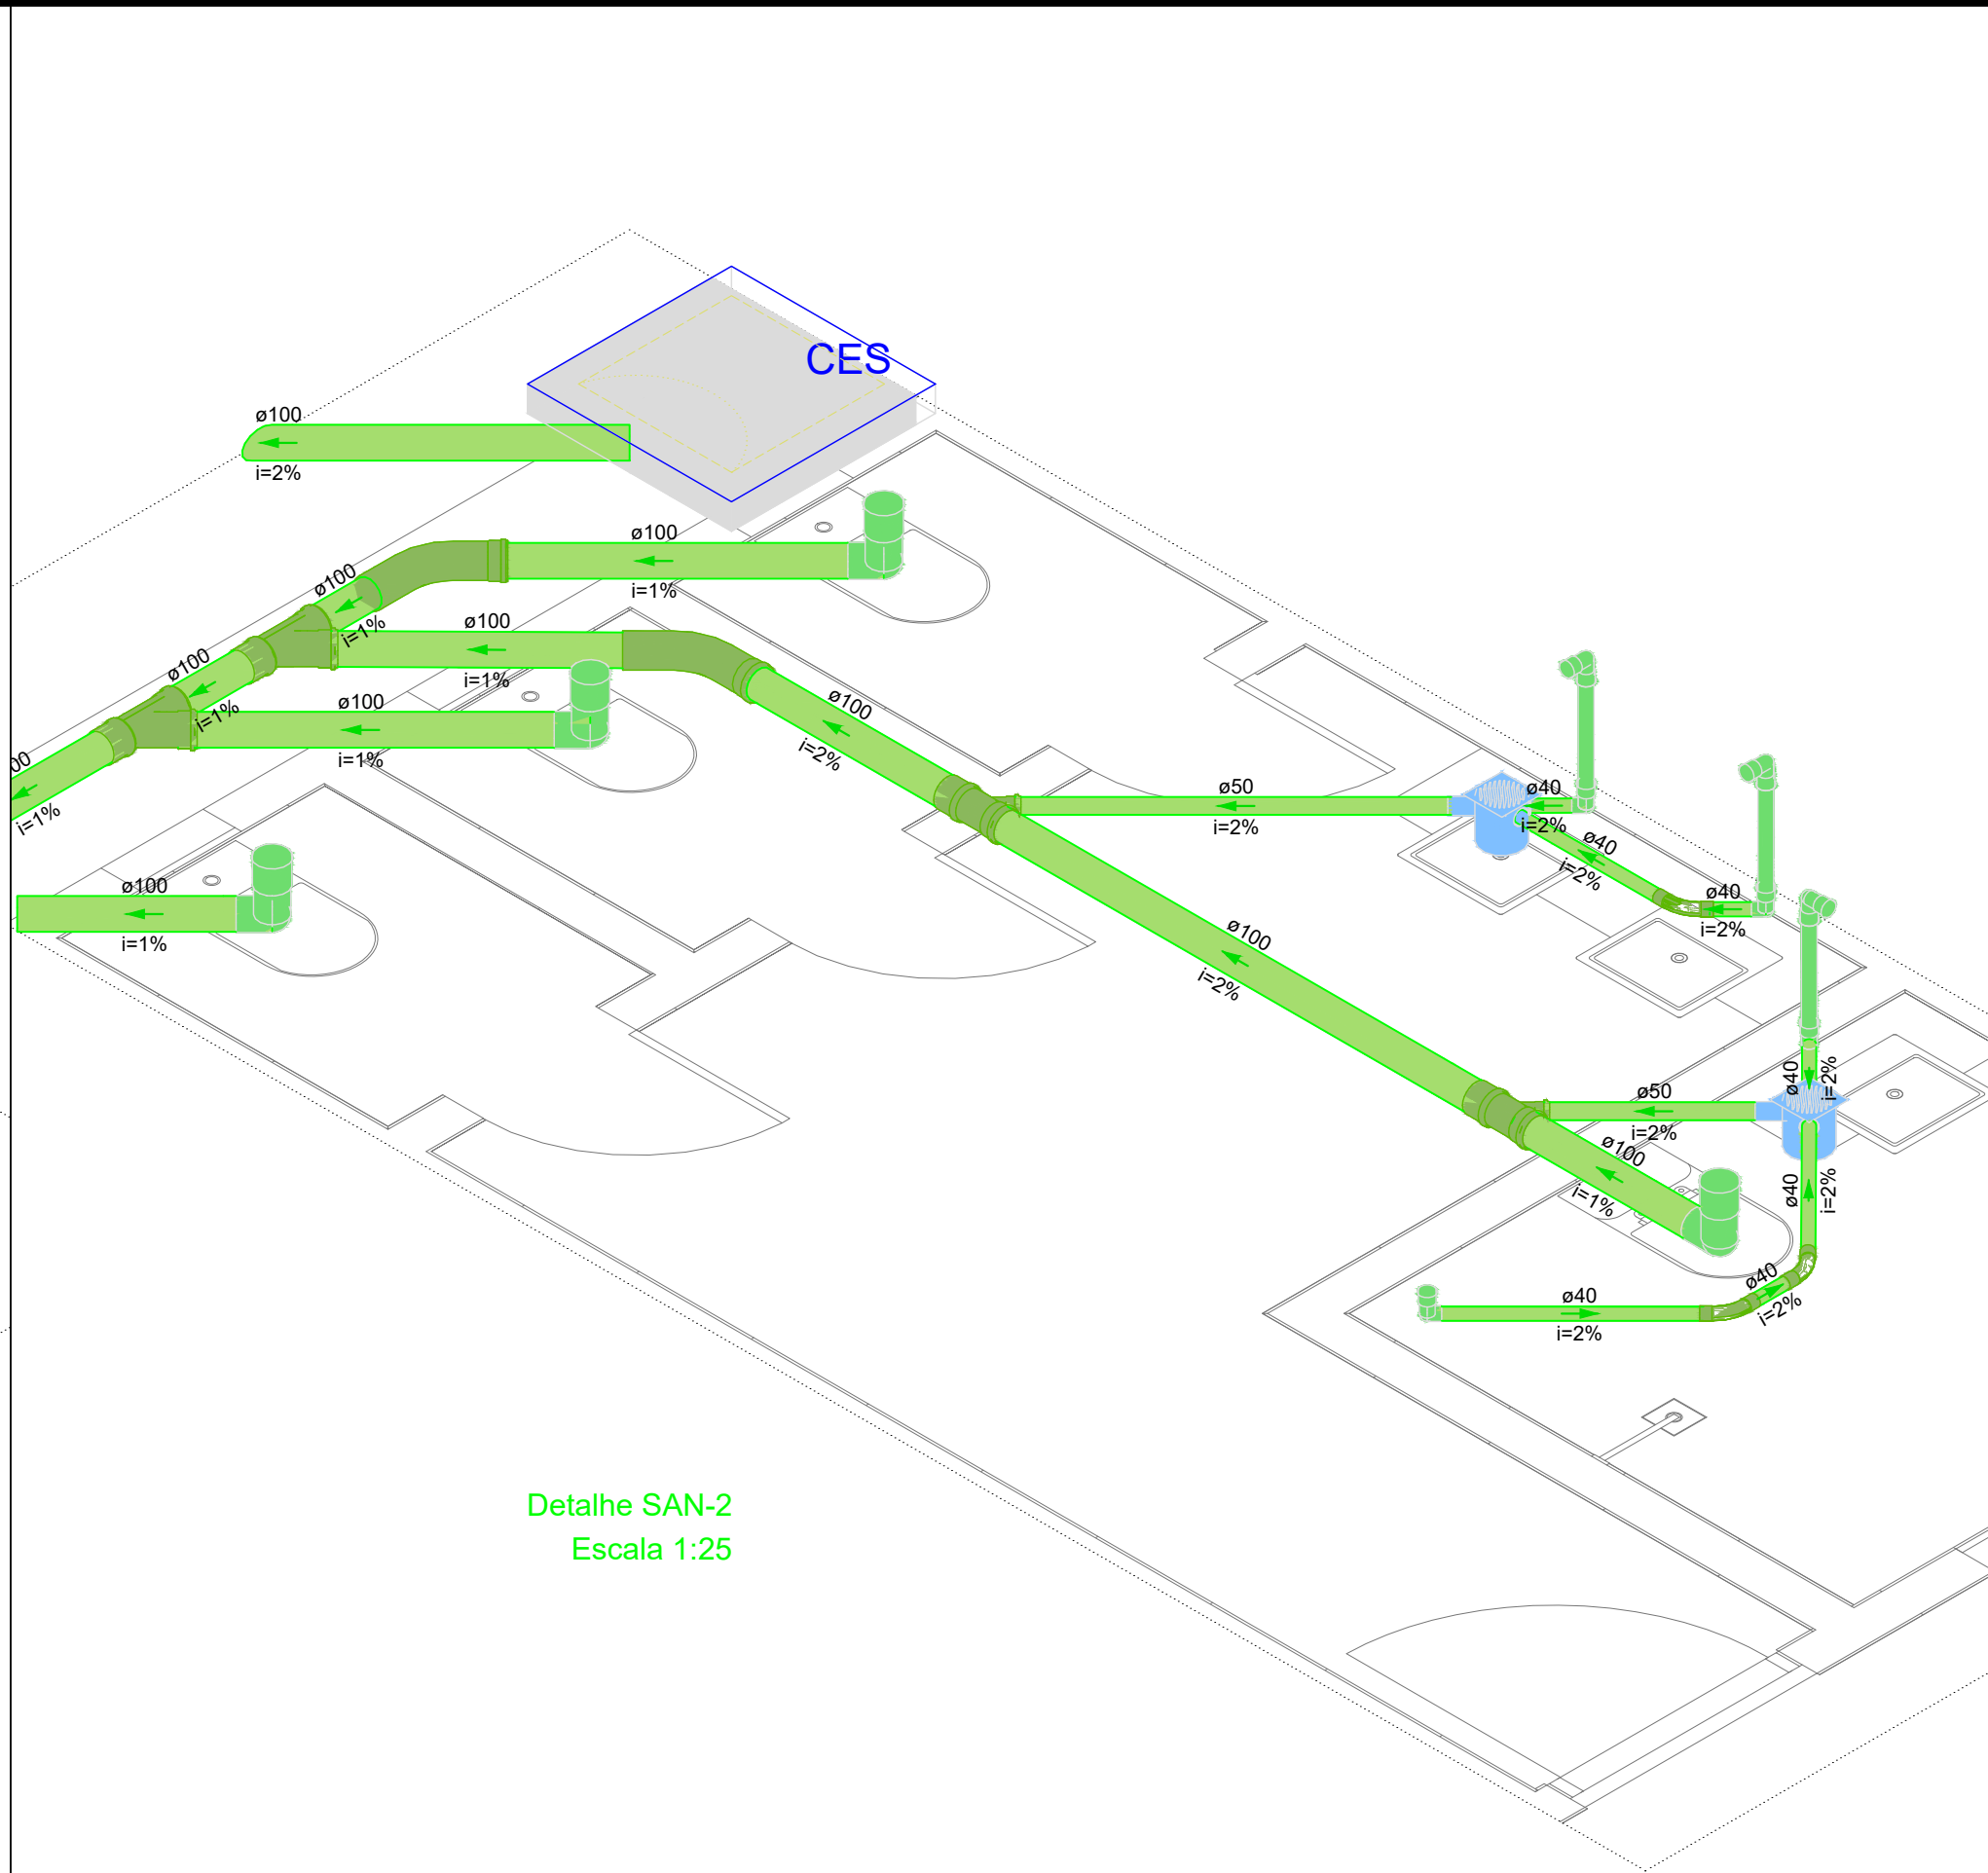


Detalhe SAN-2
Escala 1:25

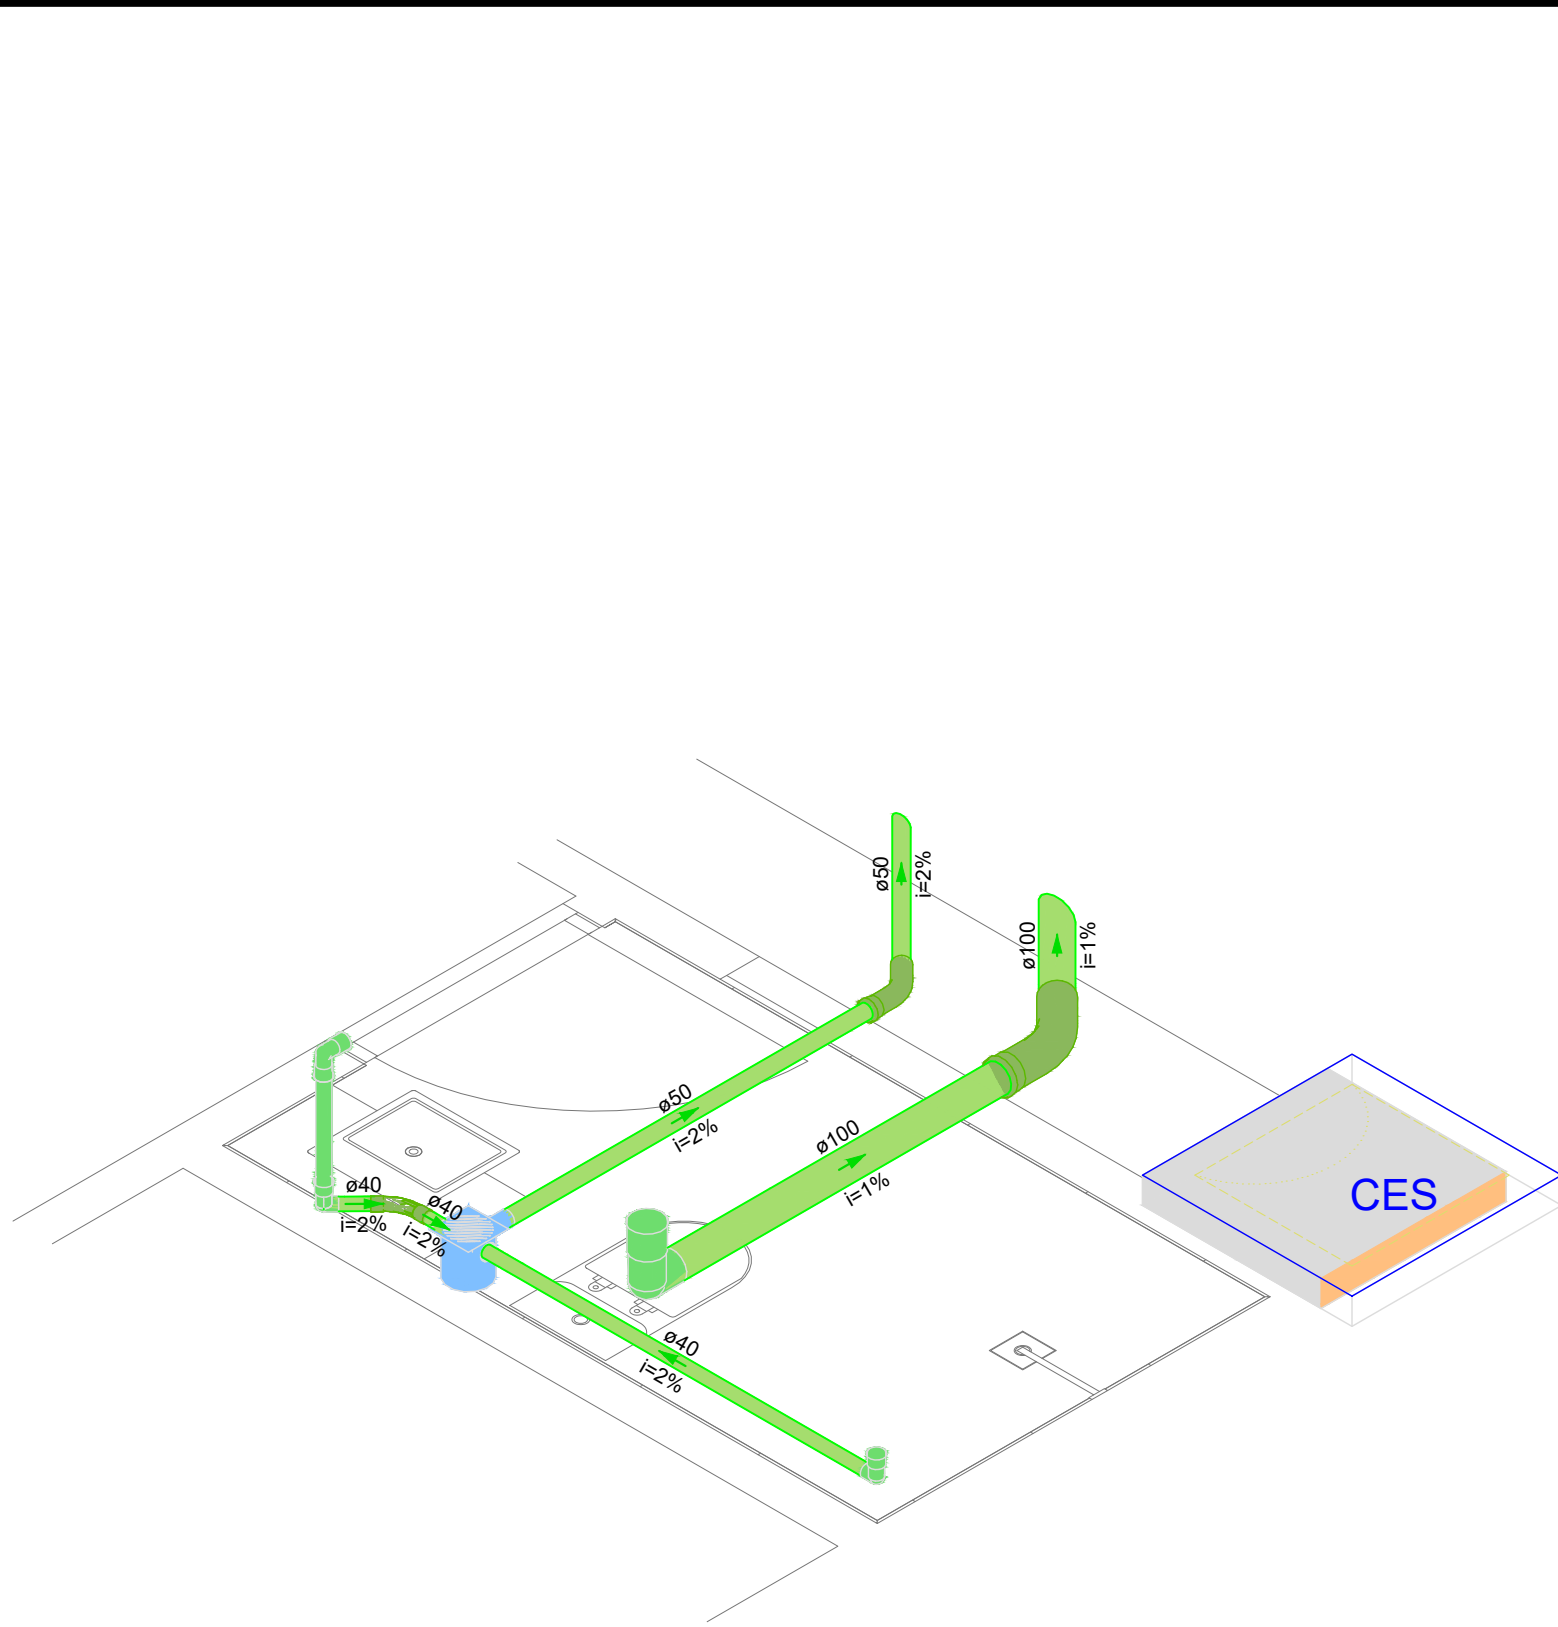


Detalhe SAN-3
Escala 1:25

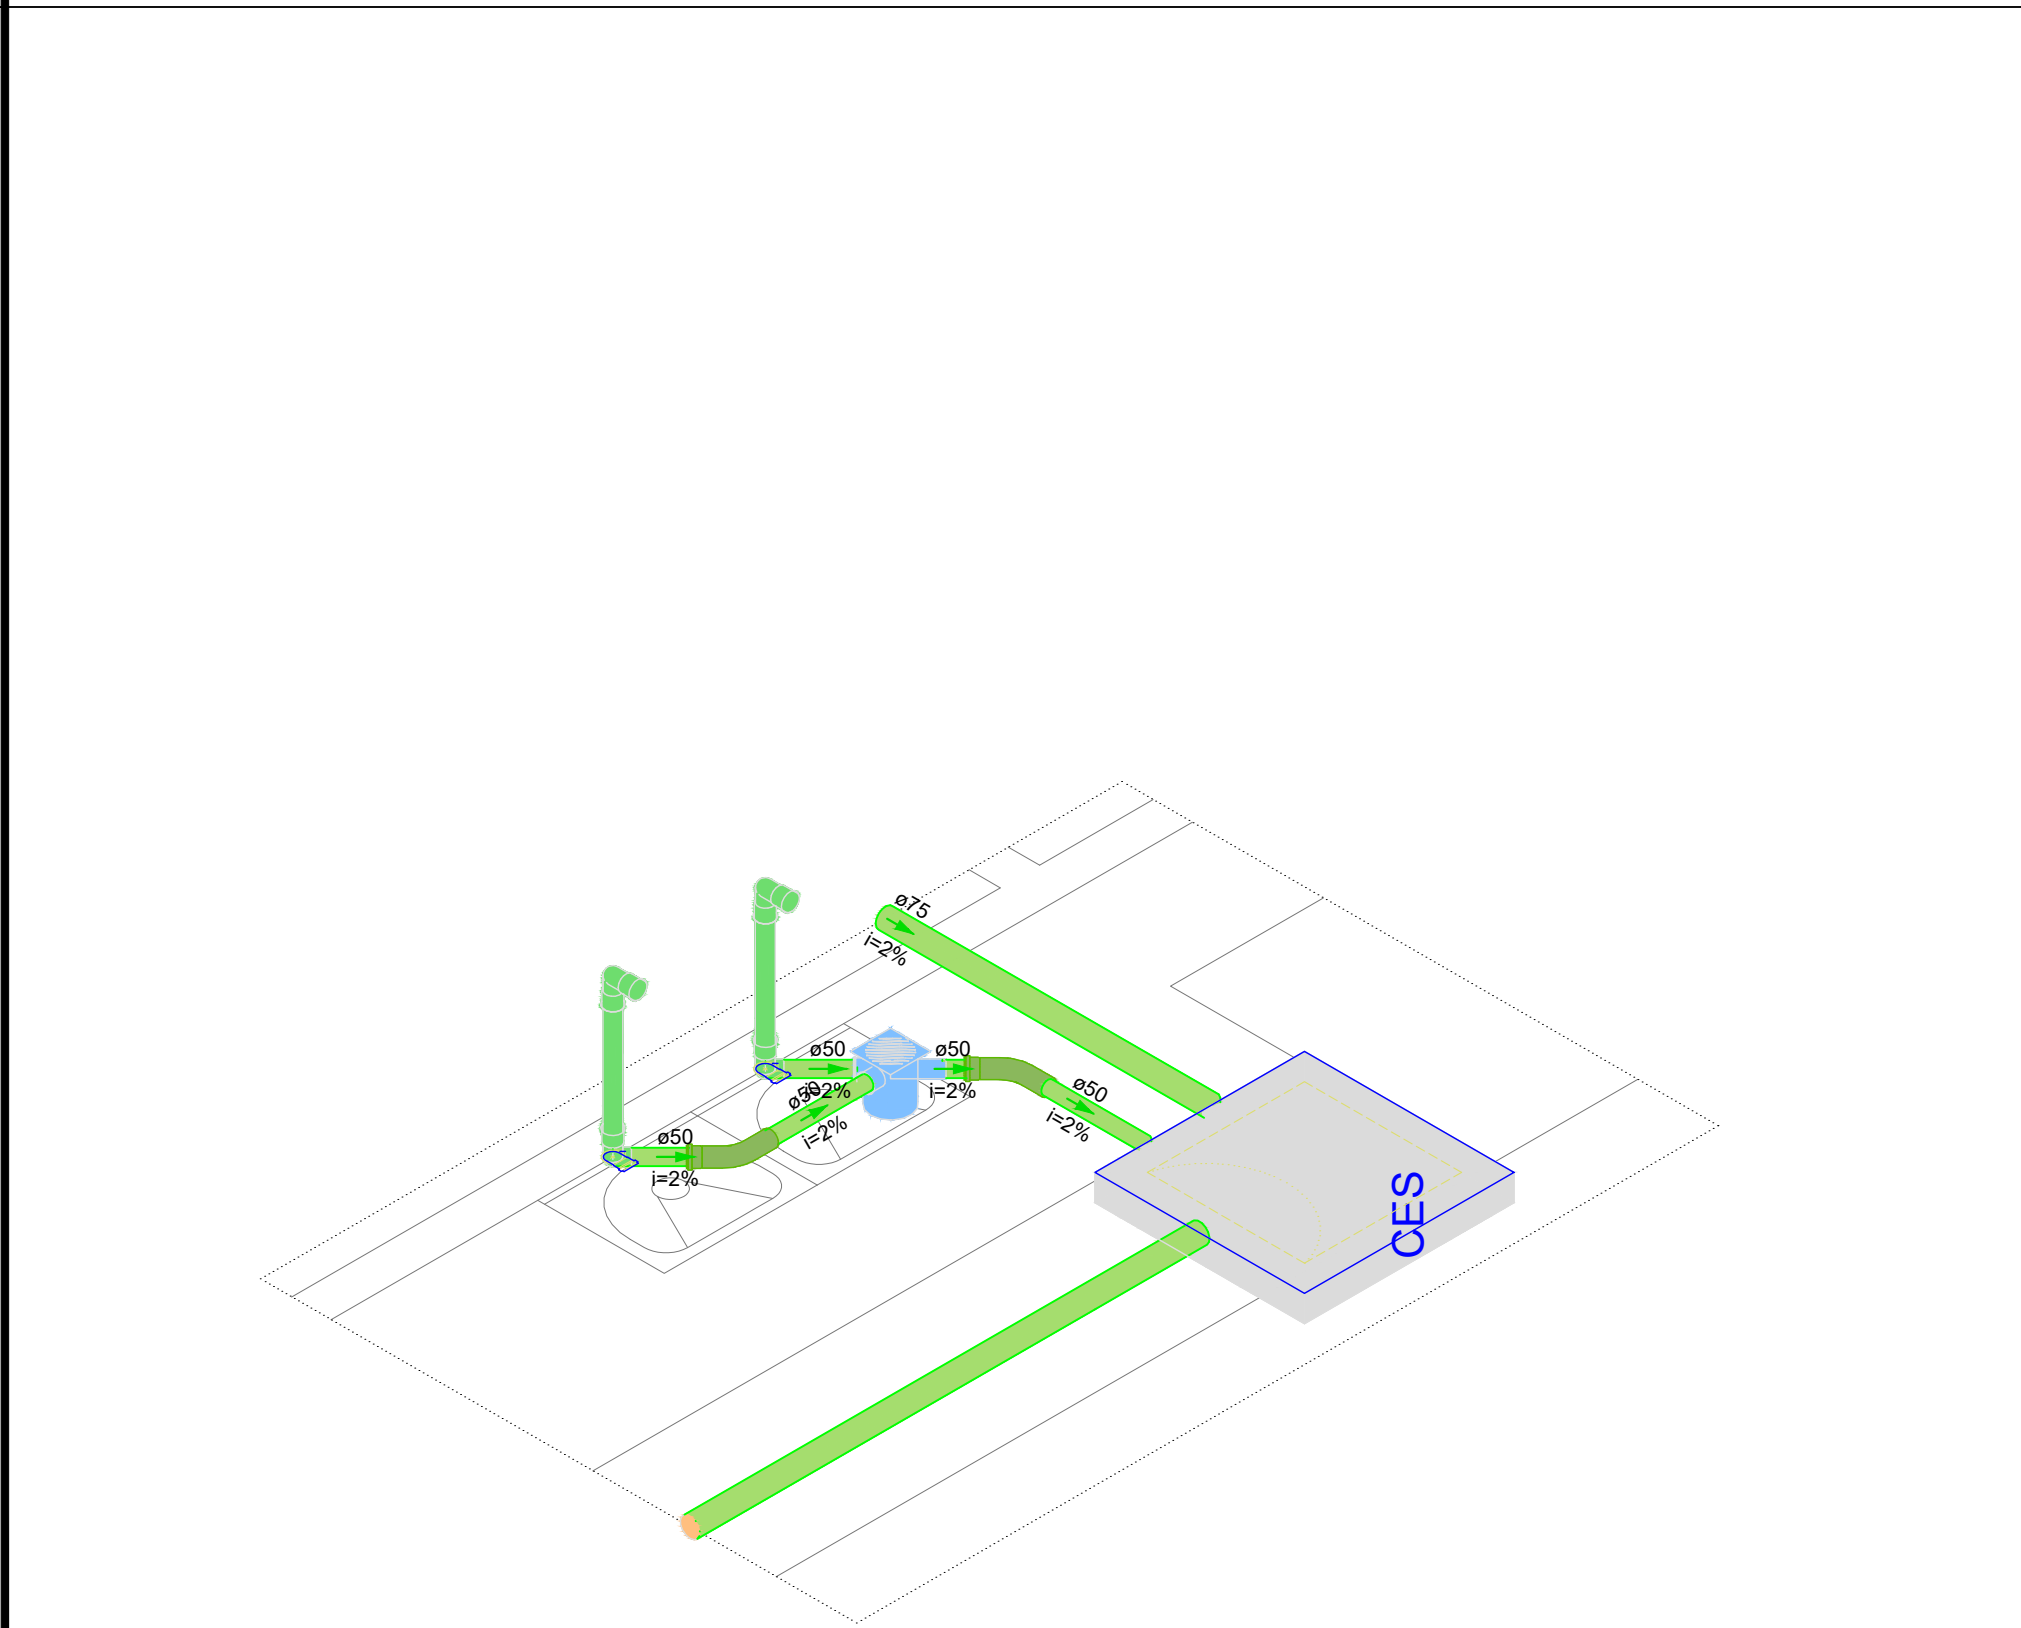

Detalhe SAN-4
Escala 1:25

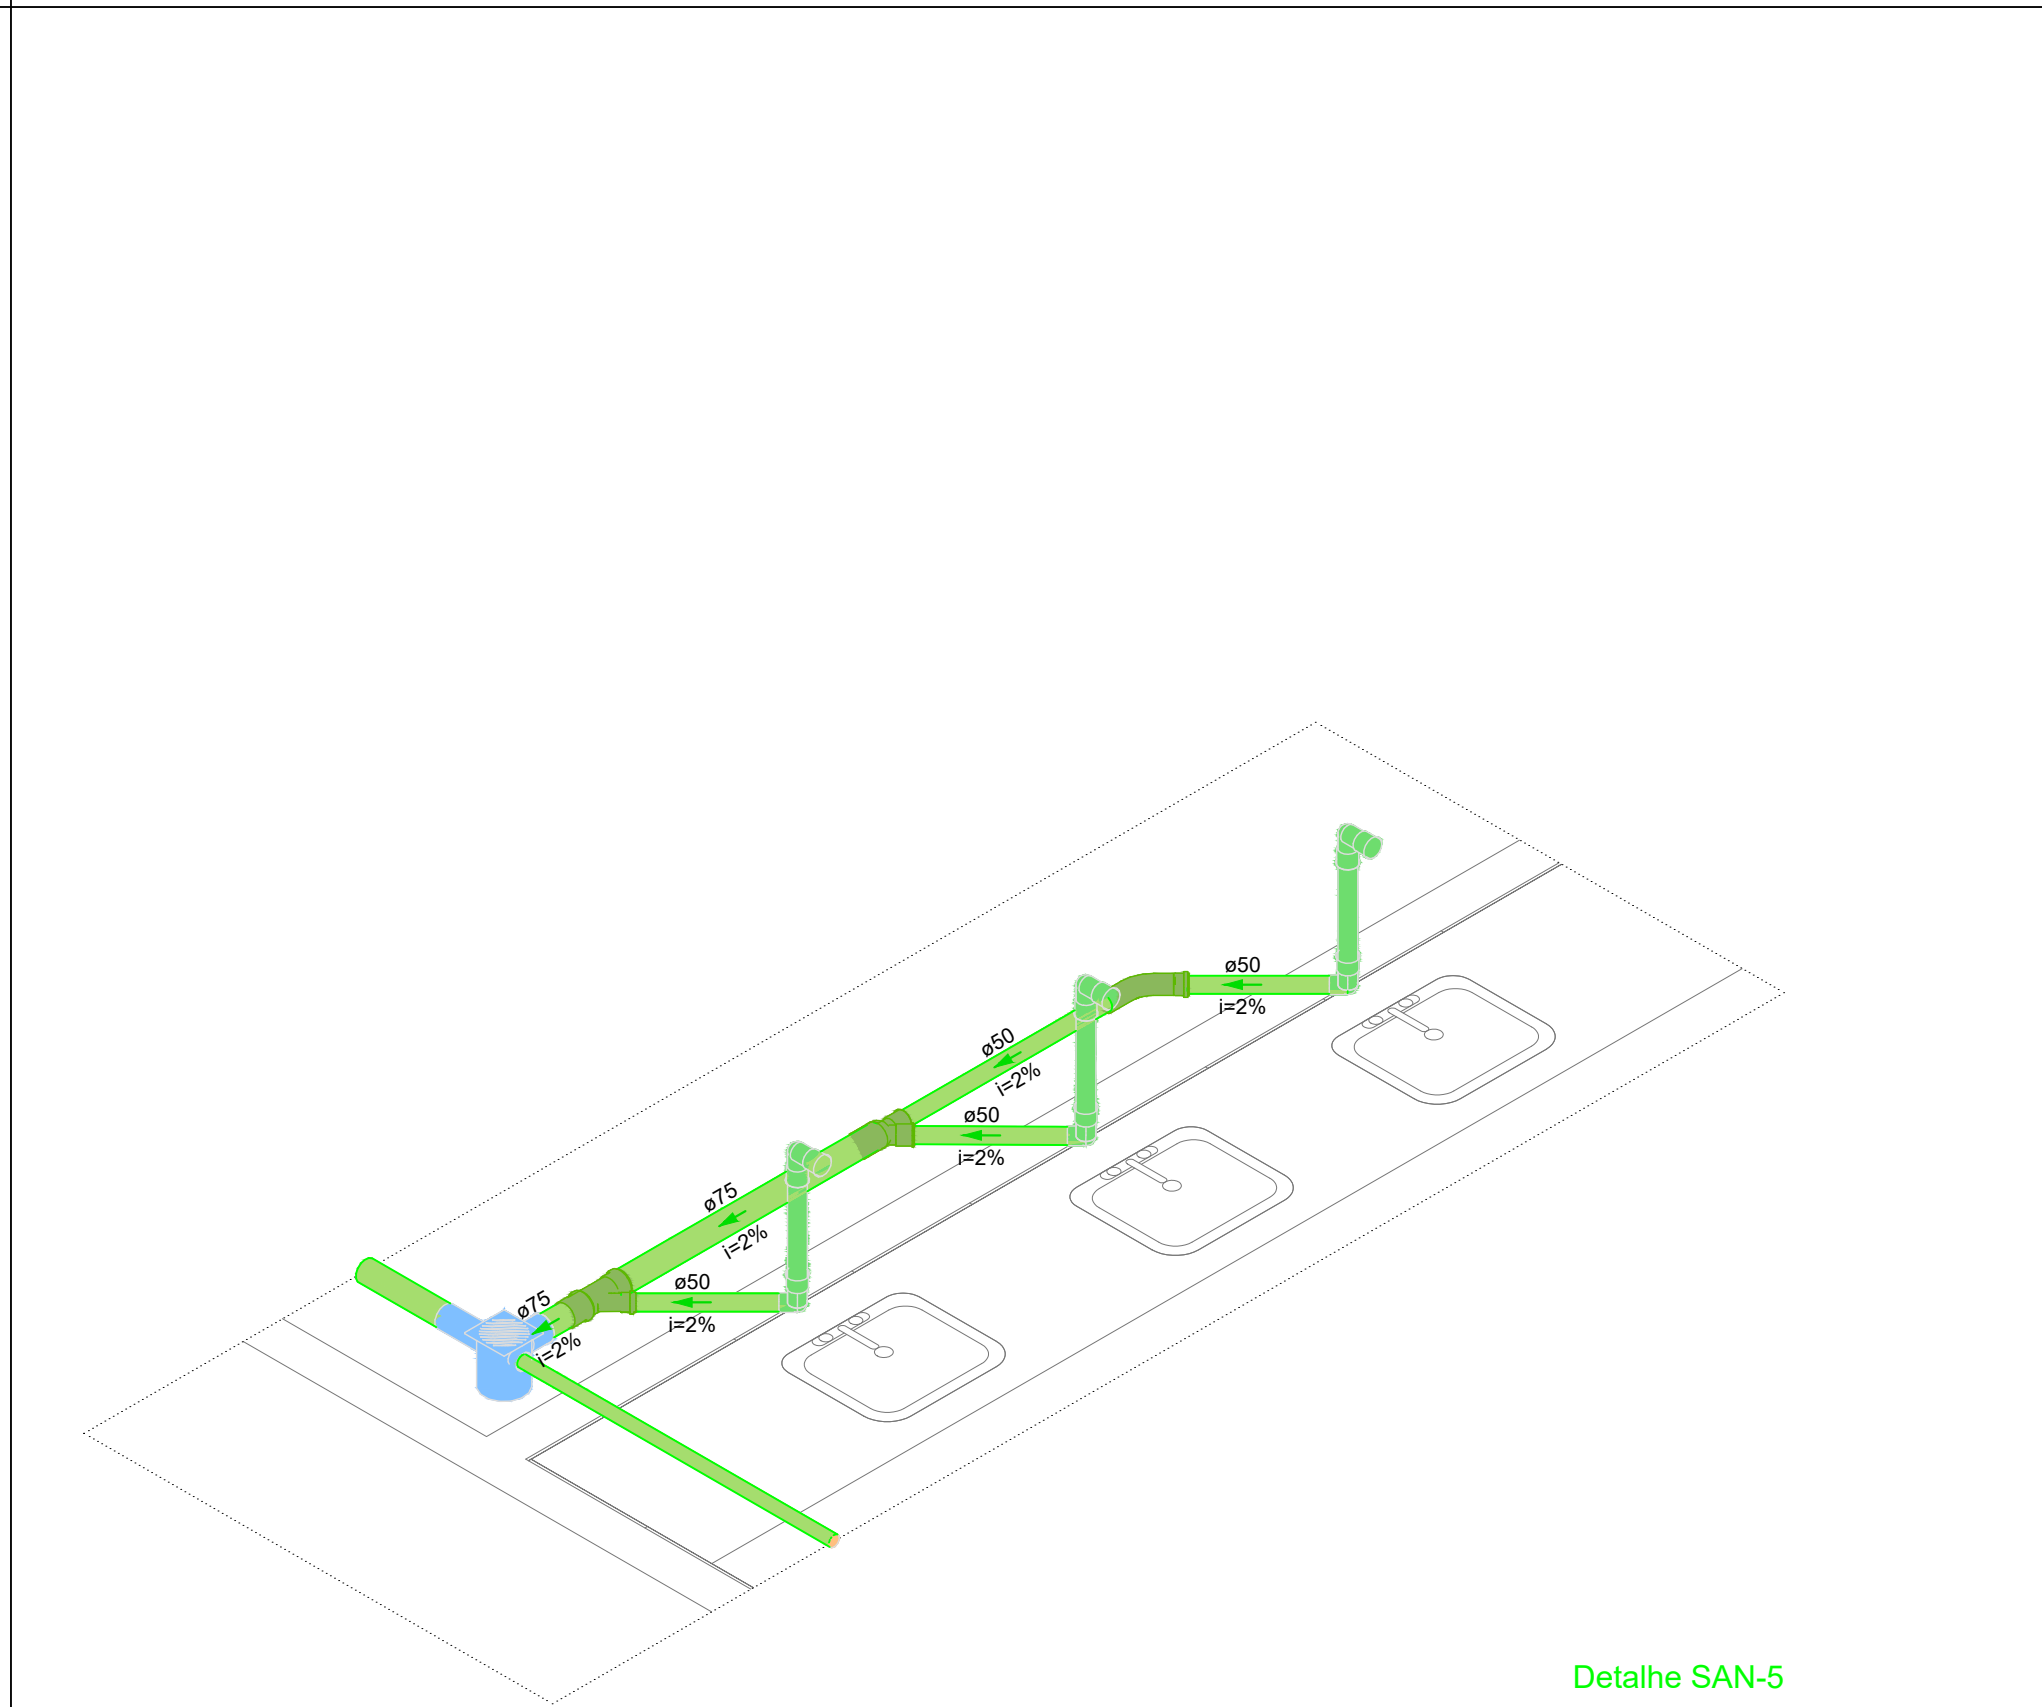

Detalhe SAN-5
Escala 1:25

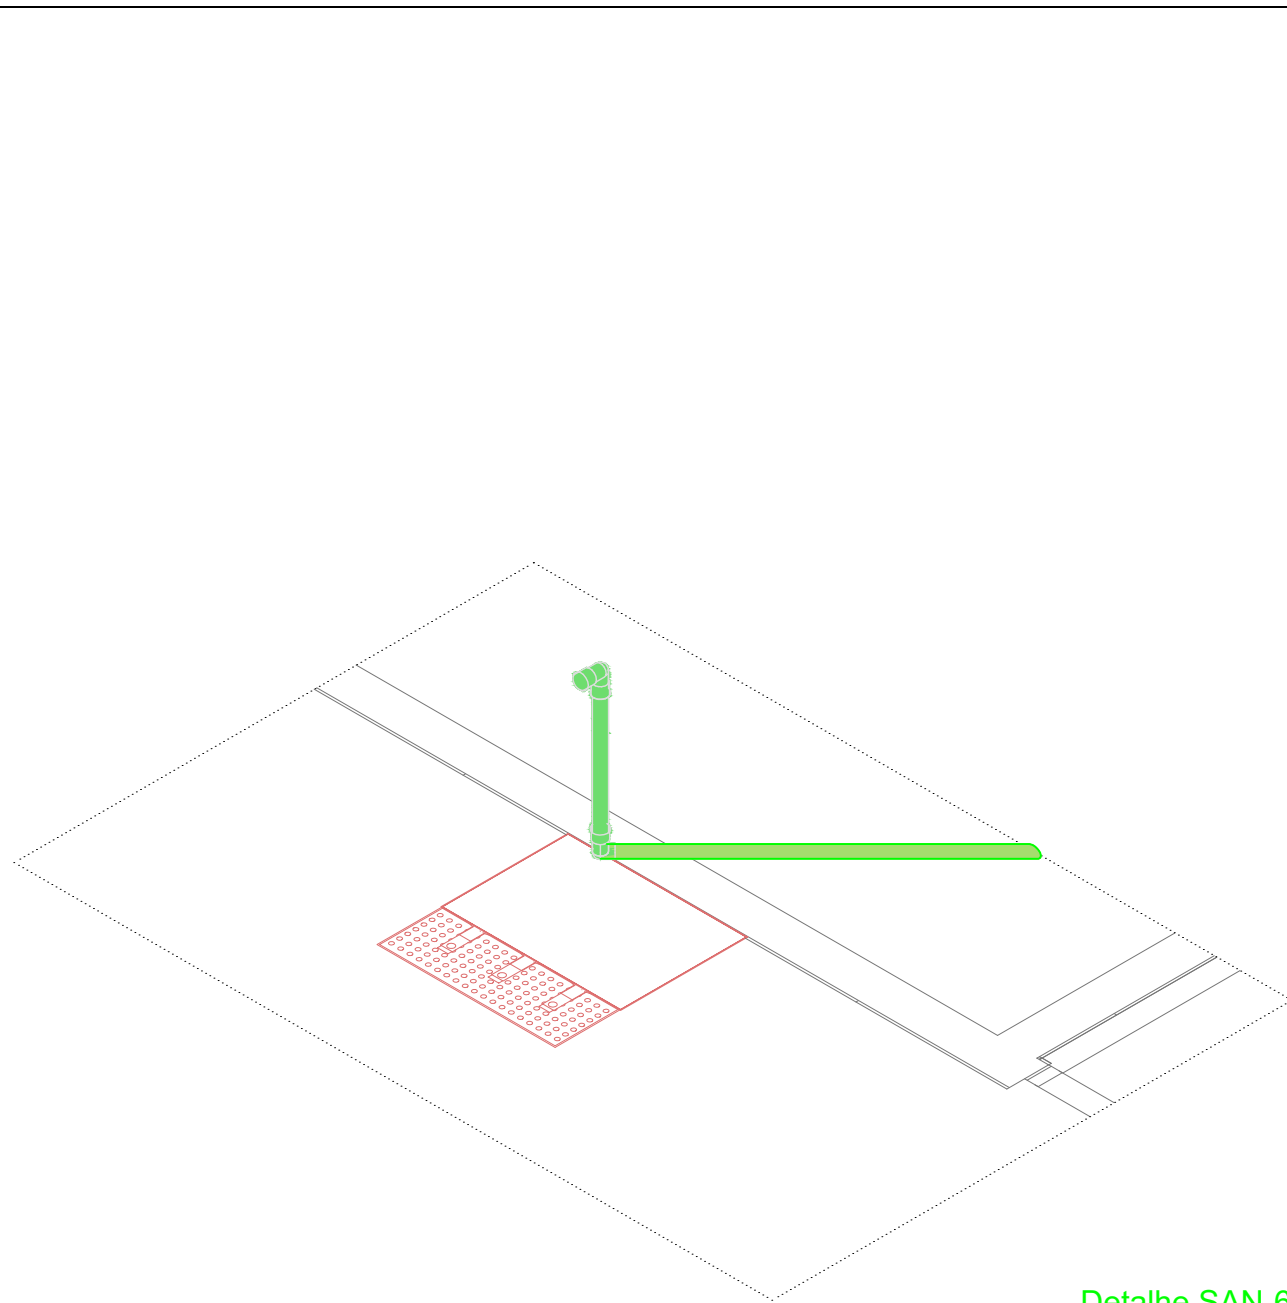

Detalhe SAN-6
Escala 1:25

		U. I. SANTO ANTÔNIO	
		PREFEITURA MUNICIPAL DE BARRA DO CORDA - MA	
TÍTULO: PROJETO DE SANITÁRIO - ISOMETRICOS 1,2,3,4,5 e 6			
RESPONSÁVEL TÉCNICO: Alexandre Castro Sousa		CREA: 111392698-8	
OBJETO: REFORMA E AMPLIAÇÃO DA U.I. SANTO ANTÔNIO NO MUNICÍPIO DE BARRA DO CORDA-MA		ÁREA CONSTRUÍDA (m²): 2.590,22 m²	
DESENHISTA: JOHATAN	DATA: ABRIL/2024	ÁREA TOTAL DO TERRENO: 4738,75 m²	FOLHA: 02/02
RESPONSÁVEL PELO PROPOSTANTE: RIGO ALBERTO TELES DE SOUSA			ESCALA: 1/100