1 - DISTRITO POSSES (Trecho 1)


Comprimento TRECHO 01 = 291,7m e 286,64m Largura: 3,60m


Comprimento médio = 289,17m.

Área Total = 1.102,13m2.

Latitude: −21.705477, Longitude: −46.142997 (ponto inicial)


Latitude: −21.705477, Longitude: −46.142997 (ponto final)

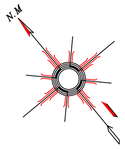

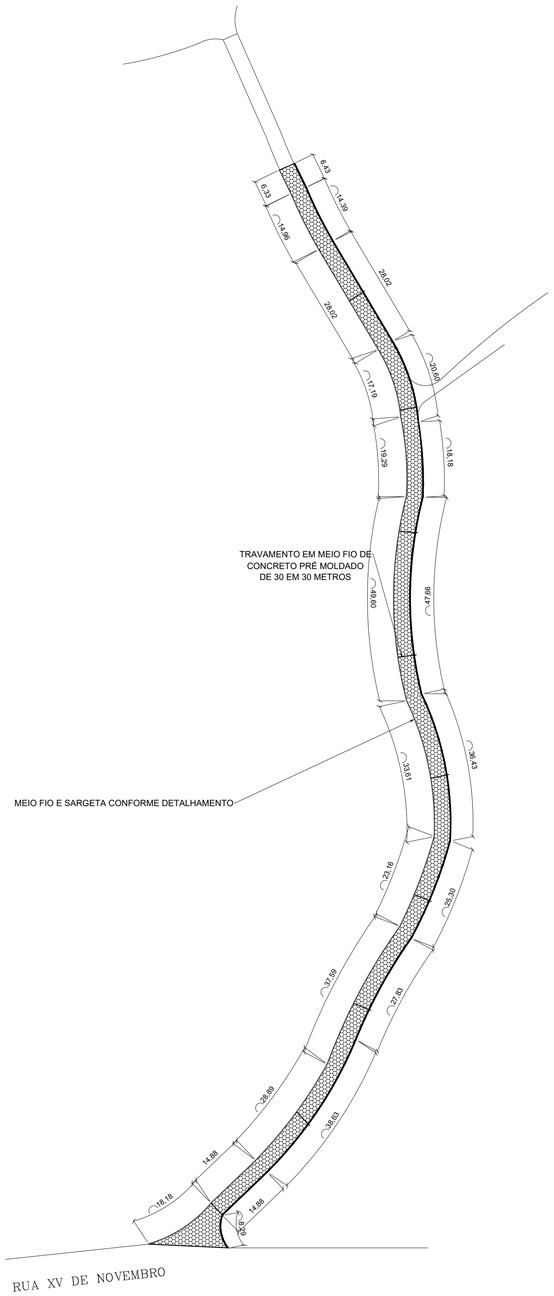


2- CORTE TRANSVERSAL DA VIA

SEM ESCALA

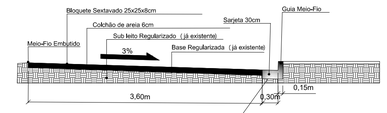

2.1- DETALHAMENTO MEIO FIO E SARGETA

SEM ESCALA

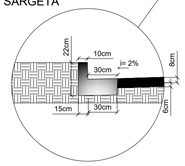

3 - SITUAÇÃO

SEM ESCALA



TÍTULO: PAVIMENTAÇÃO EM INTERTRAVADO — *FOLHA:* 01/01

PROPRIETÁRIO: PREFEITURA MUNICIPAL DE CAMPESTRE

LOCAL: DISTRITO POSSES

CIDADE: Campestre – MG

ESCALA: 1 : 100

COMPRIMENTO

TRECHO 01:

Comprimento Total: 291,7m e 286,64m

Comprimento Médio = 289,17m.

PONTO INICIAL:

Latitude: −21.705477, Longitude: −46.142997

PONTO FINAL:

Latitude: −21.705477, Longitude: −46.142997

ÁREAS DE PAVIMENTAÇÃO:SERRINHA

Área Total = 1.102,13m2.

PROPRIETÁRIO:

ELIANA MARIA MUNIZ:03942347660 Assinado de forma digital por ELIANA MARIA MUNIZ:03942347660 Dados: 2026.07.09 10:03:37 -03'00'

ELIANA MARIA MUNIZ
PREFEITA MUNICIPAL

RESP. TÉCNICO:

gov.br Documento assinado digitalmente LUIZ HENRIQUE VIANA GARCIA Data: 09/07/2026 09:46:36-0300 Verifique em https://validar.iti.gov.br

LUIZ HENRIQUE VIANA GARCIA
ENG. CIVIL 316.286/D

RESP. PROJETO:

gov.br Documento assinado digitalmente LUANA CARVALHO ALMEIDA Data: 09/07/2026 09:51:14-0300 Verifique em https://validar.iti.gov.br

LUANA CARVALHO ALMEIDA
ARQUITETA A195033-9