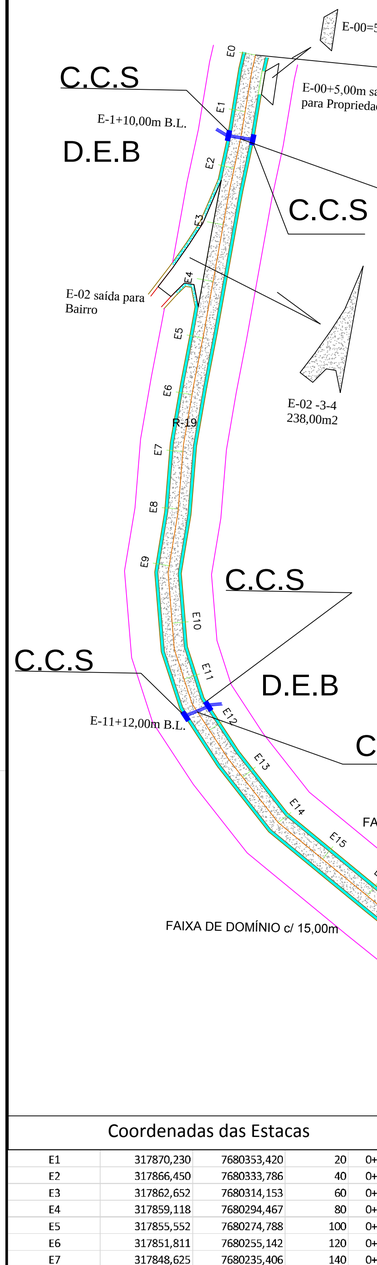


Pavimentação Asfaltica e Complementos


Escala: 1:1500

Coordenadas das Estacas				
E1	317870,230	7680353,420	20	0+020
E2	317866,450	7680333,786	40	0+040
E3	317862,652	7680314,153	60	0+060
E4	317859,118	7680294,467	80	0+080
E5	317855,552	7680274,788	100	0+100
E6	317851,811	7680255,142	120	0+120
E7	317848,625	7680235,406	140	0+140
E8	317846,999	7680215,472	160	0+160
E9	317843,854	7680195,725	180	0+180
E10	317844,891	7680175,817	200	0+200
E11	317849,019	7680156,385	220	0+220
E12	317857,846	7680138,632	240	0+240
E13	317869,363	7680122,303	260	0+260
E14	317881,714	7680106,572	280	0+280
E15	317897,161	7680093,868	300	0+300
E16	317912,609	7680081,165	320	0+320
E17	317928,181	7680068,616	340	0+340
E18	317943,777	7680056,094	360	0+360
E19	317959,594	7680043,862	380	0+380
E20	317975,727	7680032,042	400	0+400
E21	317991,788	7680020,123	420	0+420
E22	318007,798	7680008,138	440	0+440
E23	318024,321	7679996,869	460	0+460
E24	318041,054	7679985,918	480	0+480
E25	318057,946	7679975,211	500	0+500


Legenda

- Eixo
- Valeta de proteção de corte
- Saída D'água
- Leito Existente
- Leito à ser pavimentado
- Estaca
- Pavimentação à ser executada
- Saída p/ Bairro
- Pavimentação Existente
- Aterro
- Guia Extrusada
- Faixa de Dominio
- Tubo de Passagem Ø 0,60m em concreto
- Valeta Existente
- Bacia de Contenção


D.A.D - Descida de água em Degraus

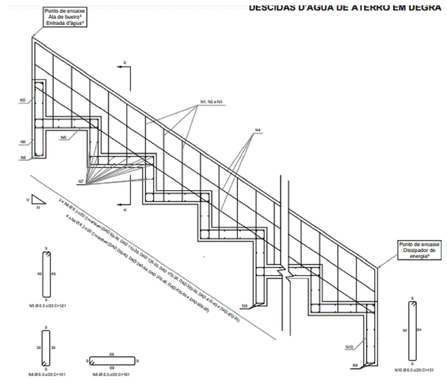


Bola de Lobo (Caixa coletora de Sarjeta com Grelha de Concreto)

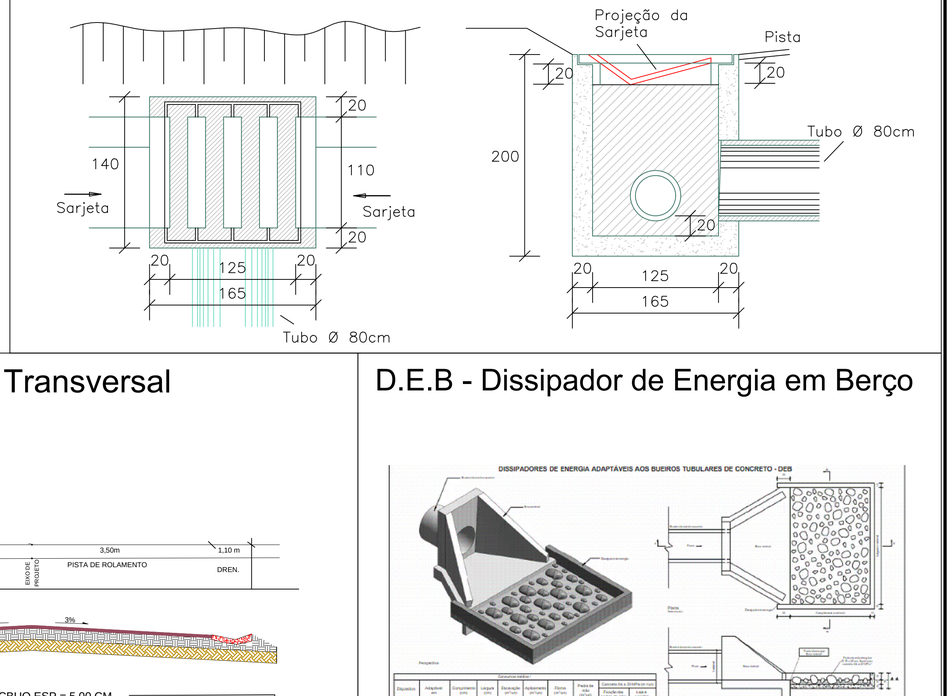

Seção Transversal

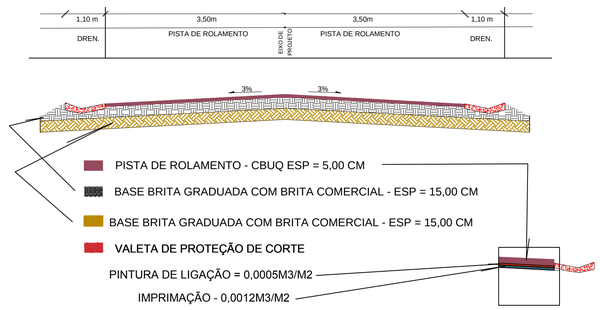


SCC - Sarjeta de Concreto em Corte

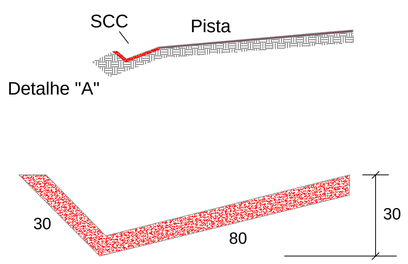

D.E.B - Dissipador de Energia em Berço

DISTÂNCIA ENTRE ESTACAS: 20,00m

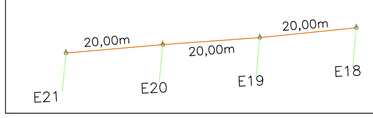

.\wbc20221021053200.png	**Prefeitura Municipal de Jacuí - MG**
	Projeto: **Pavimentação Asfaltica - Drenagem - Complementar**
	Comprimento do Trecho: 500,00 metros — Local: **LMG-837 - Rodovia Jacuí à F. de Minas**
Resp. Técnico: **Edilberto Baquião da Silva** **Engenheiro Civil - CREA (MG) - 64.575/D**	Município: **Jacuí - MG** — Folha: **01/09**
Data: **Agosto 2026** — Operador: **Juliano R.M.**	Escalas: **Indicadas**

Assinaturas:


Resp. Técnico: gov.br Documento assinado digitalmente EDILBERTO BAQUIAO DA SILVA Data: 21/08/2026 07:17:21 -0300 Verifique em https://validar.iti.gov.br

Edilberto Baquião da Silva
Engenheiro Civil - CREA (MG) - 64.575/D

Proprietário(a): gov.br Documento assinado digitalmente MARIA CONCEICAO DOS REIS PEREIRA Data: 27/08/2026 15:55:42 -0300 Verifique em https://validar.iti.gov.br

Município de Jacuí- MG
CNPJ: 18.186.056/0001-49

A2 (594x420)

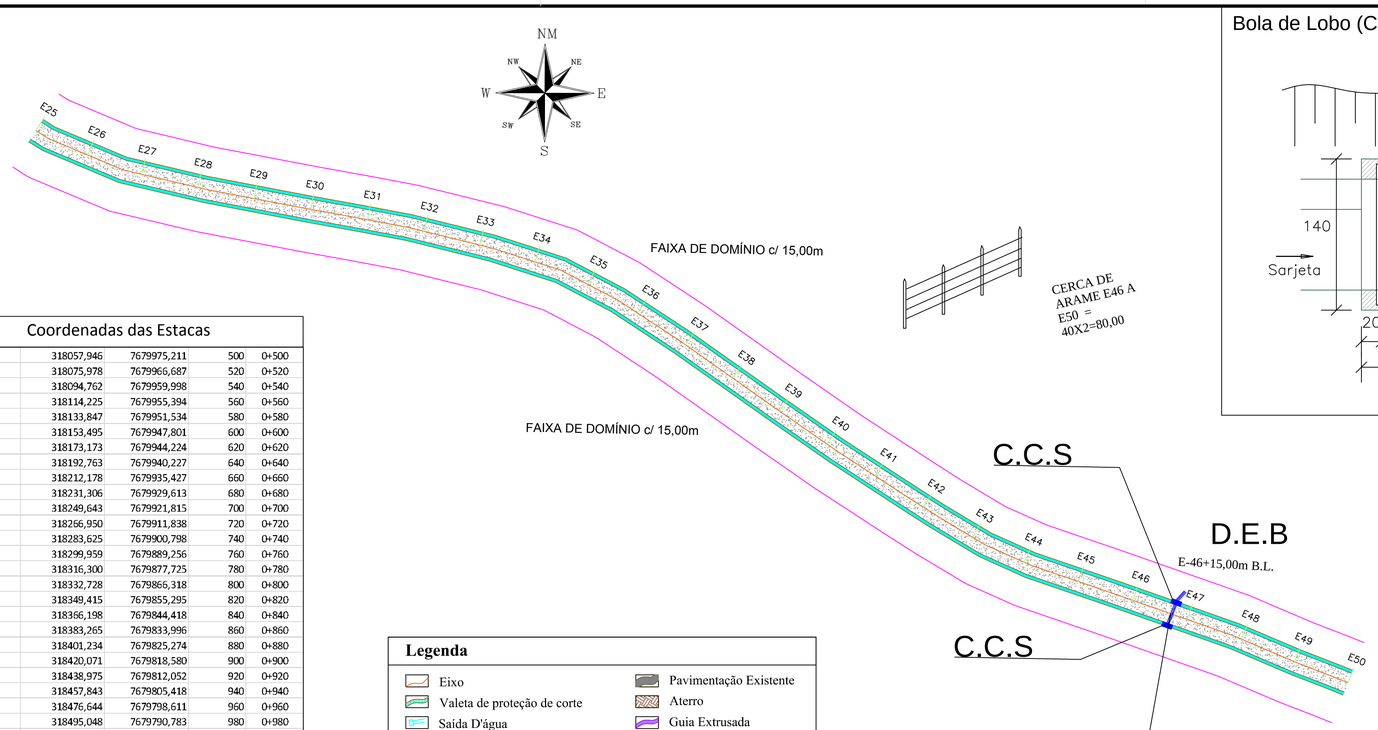


Coordenadas das Estacas				
E25	318057,946	7679975,211	500	0+500
E26	318075,978	7679966,687	520	0+520
E27	318094,762	7679959,998	540	0+540
E28	318114,225	7679955,394	560	0+560
E29	318133,847	7679951,534	580	0+580
E30	318153,495	7679947,801	600	0+600
E31	318173,173	7679944,224	620	0+620
E32	318192,763	7679940,227	640	0+640
E33	318212,178	7679935,427	660	0+660
E34	318231,306	7679929,613	680	0+680
E35	318249,643	7679921,815	700	0+700
E36	318266,950	7679911,838	720	0+720
E37	318283,625	7679900,798	740	0+740
E38	318299,959	7679889,256	760	0+760
E39	318316,300	7679877,725	780	0+780
E40	318332,728	7679866,318	800	0+800
E41	318349,415	7679855,295	820	0+820
E42	318366,198	7679844,418	840	0+840
E43	318383,265	7679833,996	860	0+860
E44	318401,234	7679825,274	880	0+880
E45	318420,071	7679818,580	900	0+900
E46	318438,975	7679812,052	920	0+920
E47	318457,843	7679805,418	940	0+940
E48	318476,644	7679798,611	960	0+960
E49	318495,048	7679790,783	980	0+980
E50	318513,668	7679783,485	1000	1+000

Legenda


- Eixo
- Valeta de proteção de corte
- Saída D'água
- Leito Existente
- Leito à ser pavimentado
- Estaca
- Pavimentação à ser executada
- Saída p/ Bairro
- Pavimentação Existente
- Aterro
- Guia Extrusada
- Faixa de Dominio
- Tubo de Passagem Ø 0,60m em concreto
- Valeta Existente
- Bacia de Contenção

Pavimentação Asfaltica e Complementos
Escala: 1:1500

Bola de Lobo (Caixa coletora de Sarjeta com Grelha de Concreto)

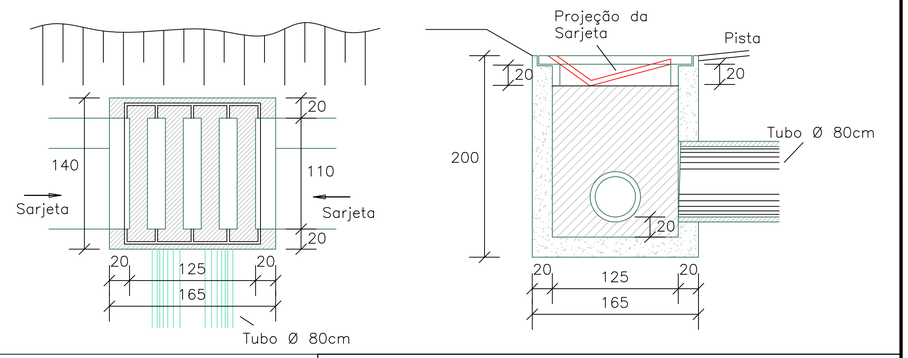


D.E.B - Dissipador de Energia em Berço

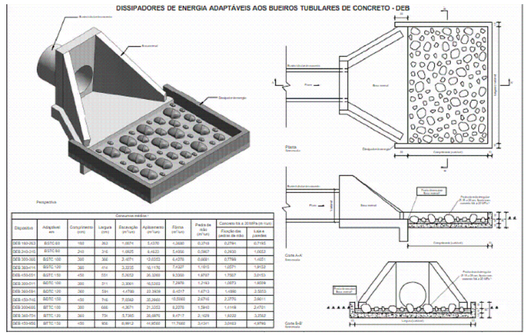


Corpo de B.S.T.C. 0,80m x 10,00m


DISTÂNCIA ENTRE ESTACAS: 20,00m

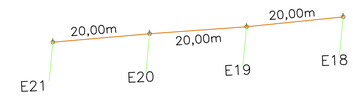


Seção Transversal

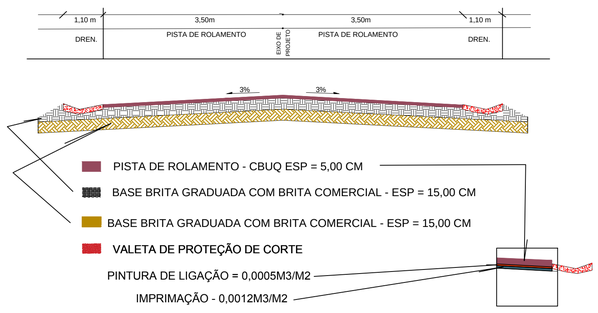

SCC - Sarjeta de Concreto em Corte

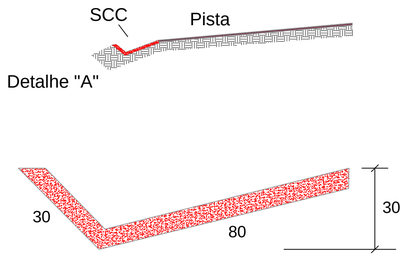

D.A.D - Descida de água em Degraus

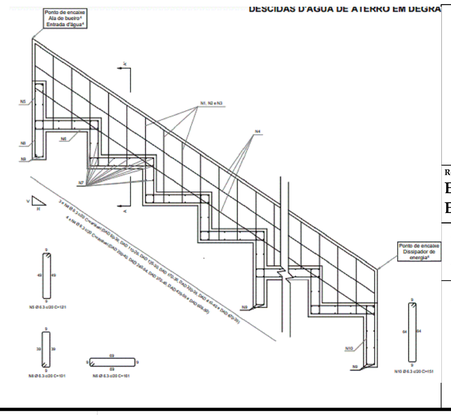

.\wbc20221021053200.png	**Prefeitura Municipal de Jacuí - MG**	
	Projeto: **Pavimentação Asfaltica - Drenagem - Complementar**	
	Comprimento do Trecho: 500,00 metros	Local: **LMG-837 - Rodovia Jacuí à F. de Minas**
Resp. Técnico: **Edilberto Baquião da Silva** **Engenheiro Civil - CREA (MG) - 64.575/D**	Município: **Jacuí - MG**	Folha: **02/09**
Data: **Agosto 2026**	Operador: **Juliano R.M.**	Escalas: **Indicadas**

Assinaturas:


Resp. Técnico: gov.br Documento assinado digitalmente EDILBERTO BAQUIAO DA SILVA Data: 21/08/2026 07:17:21-0300 Verifique em https://validar.iti.gov.br

Edilberto Baquião da Silva
Engenheiro Civil - CREA (MG) - 64.575/D

Proprietário(a): gov.br Documento assinado digitalmente MARIA CONCEICAO DOS REIS PEREIRA Data: 27/08/2026 15:55:42-0300 Verifique em https://validar.iti.gov.br

Município de Jacuí- MG
CNPJ: 18.186.056/0001-49

A2 (594x420)

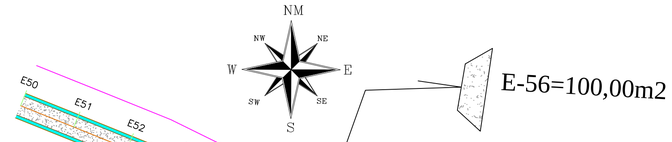

DISTÂNCIA ENTRE ESTACAS: 20,00m

Coordenadas das Estacas


E50	318513,668	7679783,485	1000	1+000
E51	318532,230	7679776,037	1020	1+020
E52	318550,771	7679768,541	1040	1+040
E53	318569,015	7679760,377	1060	1+060
E54	318587,004	7679751,637	1080	1+080
E55	318604,954	7679742,818	1100	1+100
E56	318622,931	7679734,069	1120	1+120
E57	318640,739	7679724,964	1140	1+140
E58	318658,715	7679716,204	1160	1+160
E59	318676,839	7679707,749	1180	1+180
E60	318694,876	7679699,108	1200	1+200
E61	318712,877	7679690,392	1220	1+220
E62	318730,880	7679681,681	1240	1+240
E63	318748,865	7679672,933	1260	1+260
E64	318766,849	7679664,181	1280	1+280
E65	318784,925	7679655,623	1300	1+300
E66	318802,692	7679646,440	1320	1+320
E67	318819,911	7679636,275	1340	1+340
E68	318835,178	7679623,379	1360	1+360
E69	318850,329	7679610,324	1380	1+380
E70	318863,675	7679595,474	1400	1+400
E71	318875,918	7679579,668	1420	1+420
E72	318888,498	7679564,141	1440	1+440
E73	318900,232	7679547,945	1460	1+460
E74	318912,305	7679532,007	1480	1+480
E75	318924,875	7679516,451	1500	1+500

Legenda


- Eixo
- Valeta de proteção de corte
- Saída D'água
- Leito Existente
- Leito à ser pavimentado
- Estaca
- Pavimentação à ser executada
- Saída p/ Bairro
- Pavimentação Existente
- Aterro
- Guia Extrusada
- Faixa de Dominio
- Tubo de Passagem Ø 0,60m em concreto
- Valeta Existente
- Bacia de Contenção

Bola de Lobo (Caixa coletora de Sarjeta com Grelha de Concreto)


D.E.B - Dissipador de Energia em Berço

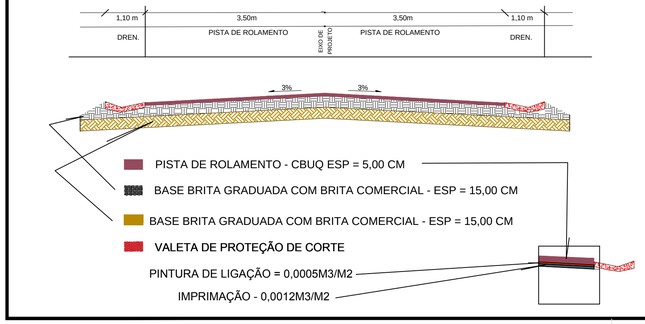

SCC - Sarjeta de Concreto em Corte

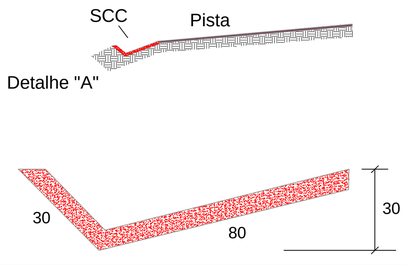

D.A.D - Descida de água em Degraus

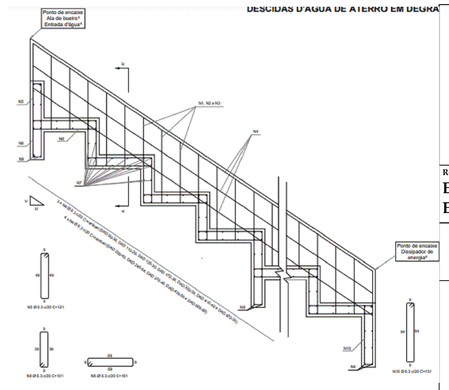

.\wbc20221021053200.png	**Prefeitura Municipal de Jacuí - MG**	
	Projeto: **Pavimentação Asfaltica - Drenagem - Complementar**	
	Comprimento do Trecho: 500,00 metros	Local: **LMG-837 - Rodovia Jacuí à F. de Minas**
Resp. Técnico: **Edilberto Baquião da Silva** **Engenheiro Civil - CREA (MG) - 64.575/D**		Município: **Jacuí - MG** / Folha: **03/09**
Data: **Agosto 2026**	Operador: **Juliano R.M.**	Escalas: **Indicadas**

Assinaturas:


Resp. Técnico: gov.br Documento assinado digitalmente EDILBERTO BAQUIAO DA SILVA Data: 21/08/2026 07:17:21-0300 Verifique em https://validar.iti.gov.br

Proprietário(a): gov.br Documento assinado digitalmente MARIA CONCEICAO DOS REIS PEREIRA Data: 27/08/2026 15:55:42-0300 Verifique em https://validar.iti.gov.br

Edilberto Baquião da Silva
Engenheiro Civil - CREA (MG) - 64.575/D


Município de Jacuí- MG
CNPJ: 18.186.056/0001-49

A2 (594x420)

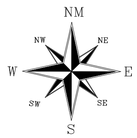

Legenda


Eixo	Pavimentação Existente
Valeta de proteção de corte	Aterro
Saída D'água	Guia Extrusada
Leito Existente	Faixa de Dominio
Leito à ser pavimentado	Tubo de Passagem Ø 0,60m em concreto
Estaca	Valeta Existente
Pavimentação à ser executada	Bacia de Contenção
Saída p/ Bairro	

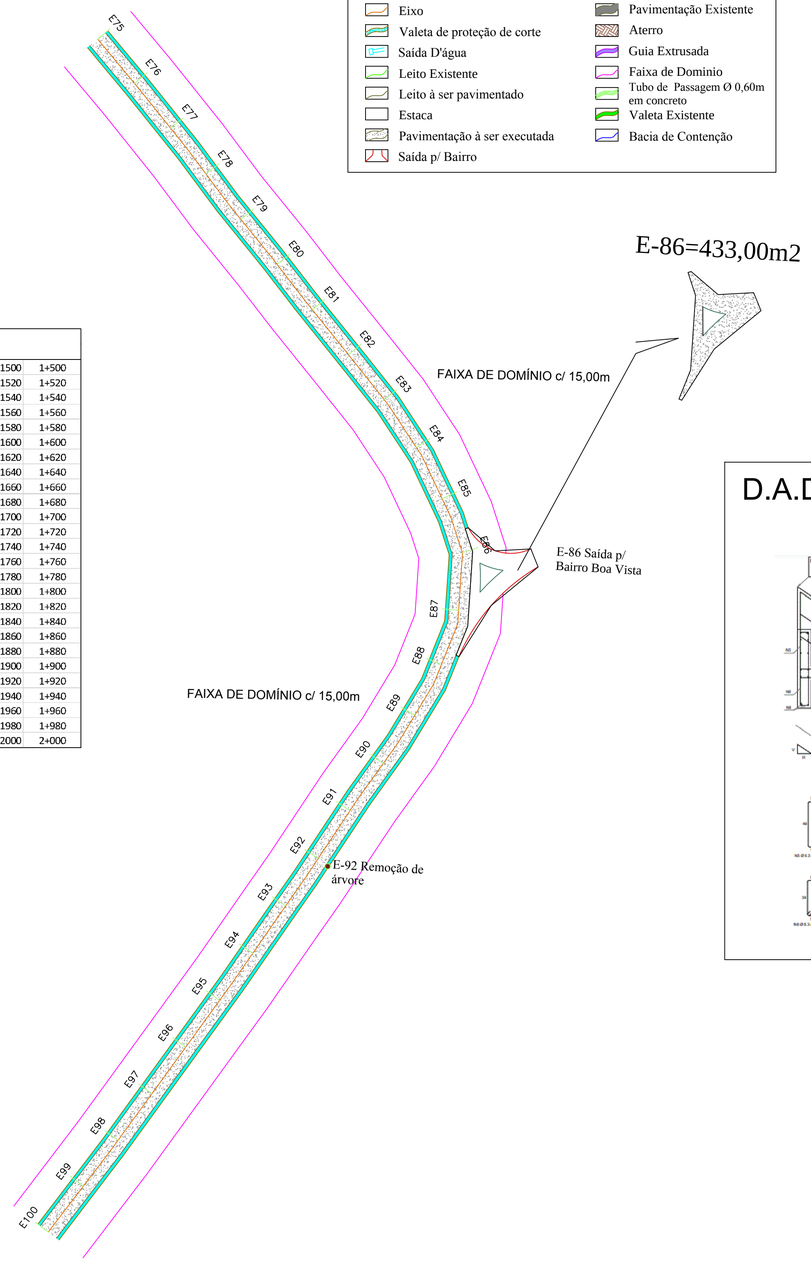

Coordenadas das Estacas				
E75	318924,875	7679516,451	1500	1+500
E76	318937,689	7679501,095	1520	1+520
E77	318950,225	7679485,512	1540	1+540
E78	318962,447	7679469,685	1560	1+560
E79	318974,635	7679453,833	1580	1+580
E80	318987,178	7679438,256	1600	1+600
E81	318999,459	7679422,471	1620	1+620
E82	319011,988	7679406,881	1640	1+640
E83	319024,447	7679391,236	1660	1+660
E84	319035,594	7679374,64	1680	1+680
E85	319044,572	7679356,8	1700	1+700
E86	319051,571	7679338,105	1720	1+720
E87	319050,296	7679318,157	1740	1+740
E88	319044,320	7679299,260	1760	1+760
E89	319035,038	7679281,614	1780	1+780
E90	319024,081	7679264,901	1800	1+800
E91	319012,562	7679248,555	1820	1+820
E92	319001,502	7679231,892	1840	1+840
E93	318990,186	7679215,402	1860	1+860
E94	318978,769	7679198,982	1880	1+880
E95	318967,245	7679182,637	1900	1+900
E96	318955,504	7679166,446	1920	1+920
E97	318943,750	7679150,264	1940	1+940
E98	318931,994	7679134,084	1960	1+960
E99	318919,928	7679118,134	1980	1+980
E100	318907,809	7679102,224	2000	2+000


Pavimentação Asfaltica e Complementos
Escala: 1:1500

Seção Transversal

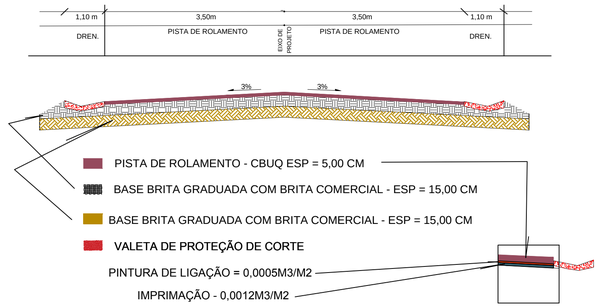


SCC - Sarjeta de Concreto em Corte


Lado Esquerdo - 630 metros
Lado Direito - 650 metros

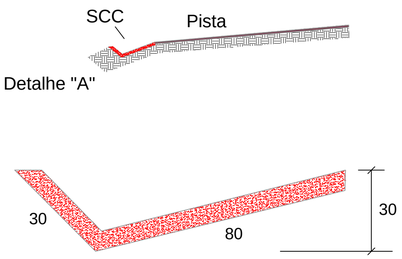


D.A.D - Descida de água em Degraus

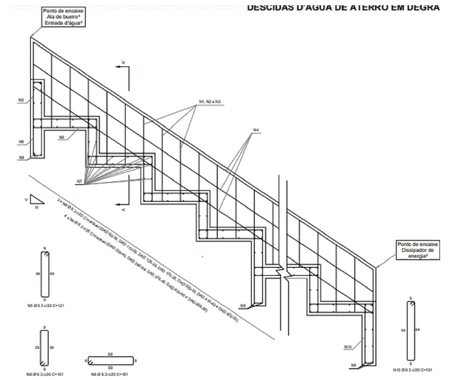

D.E.B - Dissipador de Energia em Berço

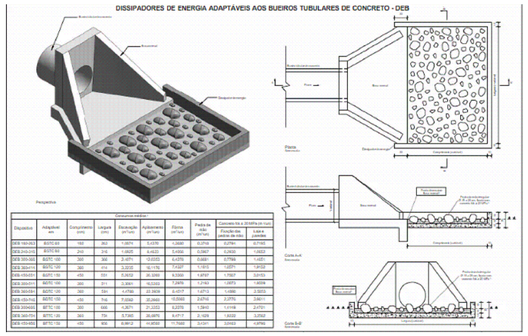

DISTÂNCIA ENTRE ESTACAS: 20,00m

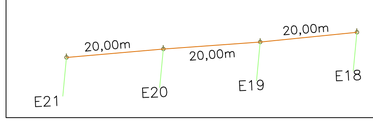

	Prefeitura Municipal de Jacuí - MG	
\\wbc20221021053200.png	Projeto: **Pavimentação Asfaltica - Drenagem - Complementar**	
	Comprimento do Trecho: 500,00 metros	Local: **LMG-837 - Rodovia Jacuí à F. de Minas**
Resp. Técnico: **Edilberto Baquião da Silva** **Engenheiro Civil - CREA (MG) - 64.575/D**		Município: **Jacuí - MG** / Folha: **04/09**
Data: **Agosto 2026**	Operador: **Juliano R.M.**	Escalas: **Indicadas**

Assinaturas:


Resp. Técnico: gov.br Documento assinado digitalmente EDILBERTO BAQUIAO DA SILVA Data: 21/08/2026 07:19:15-0300 Verifique em https://validar.iti.gov.br

Edilberto Baquião da Silva
Engenheiro Civil - CREA (MG) - 64.575/D

Proprietário(a): gov.br Documento assinado digitalmente MARIA CONCEICAO DOS REIS PEREIRA Data: 27/08/2026 15:55:42-0300 Verifique em https://validar.iti.gov.br


Município de Jacuí- MG
CNPJ: 18.186.056/0001-49

A2 (594x420)

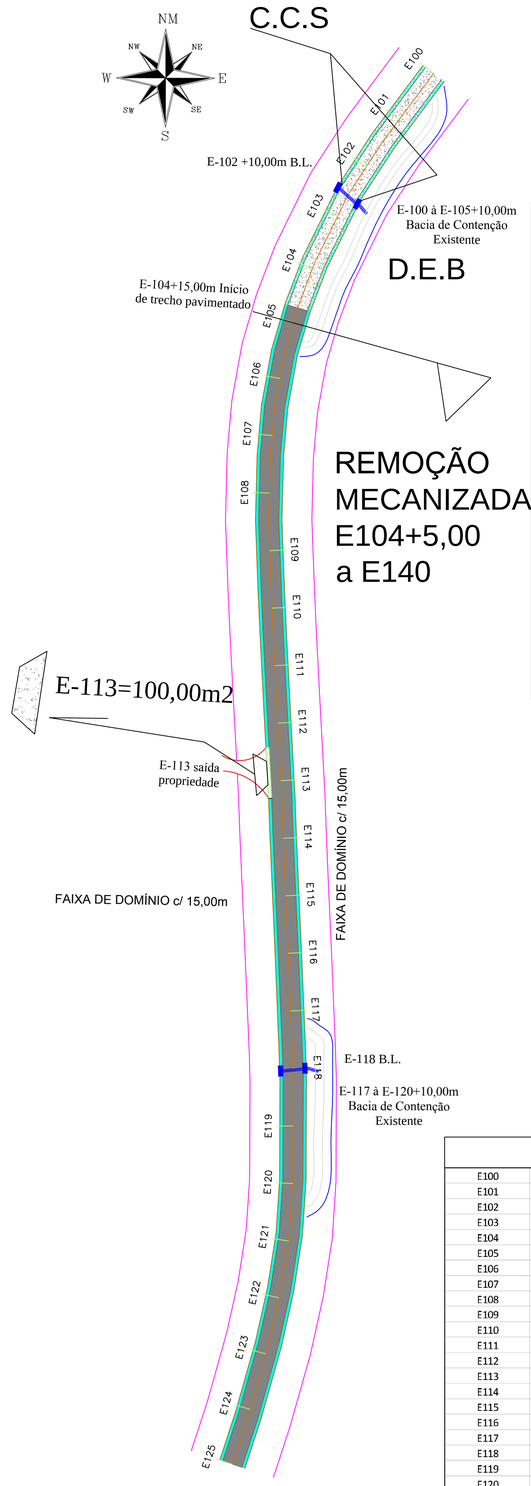


Pavimentação Asfaltica e Complementos
Escala: 1:1500


DISTÂNCIA ENTRE ESTACAS: 20,00m

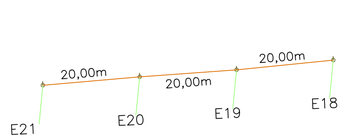


DEN 03 - Dissipador de Energia

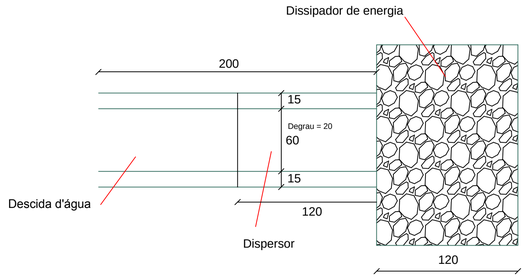


Seção Transversal
E104+15,00m a E205+7,50m

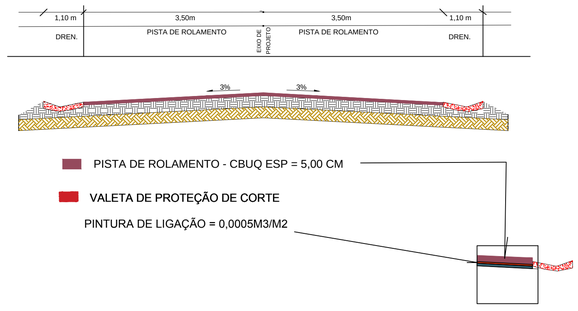

Bola de Lobo (Caixa coletora de Sarjeta com Grelha de Concreto)

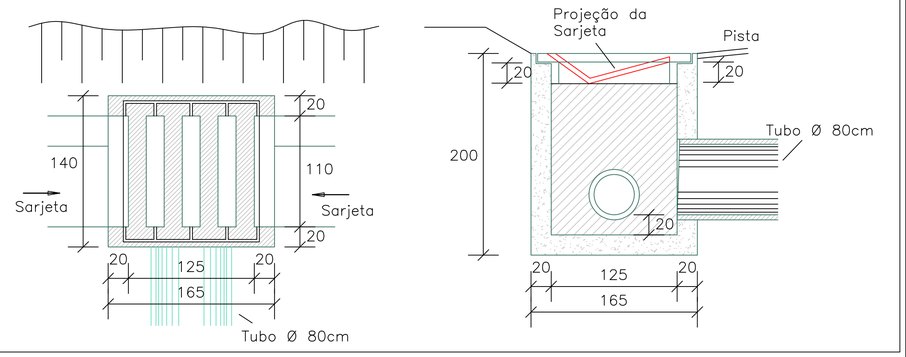


Seção Transversal
E0 a E104+15,00m

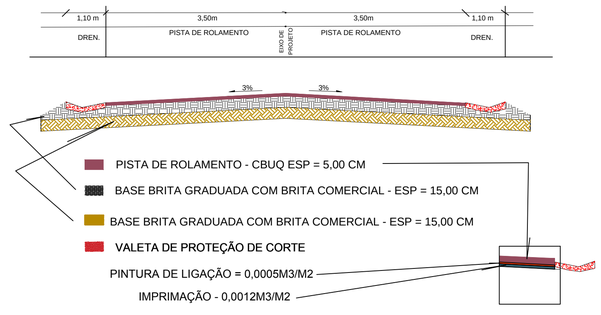

SCC - Sarjeta de Concreto em Corte

Lado Esquerdo - 95 metros
Lado Direito - 95 metros
até E 104+15,00

Lado Esquerdo - 405 metros
Lado Direito - 385 metros

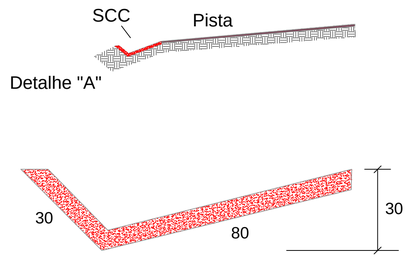

Coordenadas das Estacas

E100	318907,809	7679102,224	2000	2+000
E101	318895,837	7679086,204	2020	2+020
E102	318884,414	7679069,799	2040	2+040
E103	318874,421	7679052,516	2060	2+060
E104	318865,770	7679034,493	2080	2+080
E105	318859,045	7679015,67	2100	2+100
E106	318854,343	7678996,259	2120	2+120
E107	318851,687	7678976,458	2140	2+140
E108	318850,743	7678956,489	2160	2+160
E109	318850,897	7678936,499	2180	2+180
E110	318851,686	7678916,515	2200	2+200
E111	318852,647	7678896,538	2220	2+220
E112	318853,684	7678876,565	2240	2+240
E113	318854,760	7678856,594	2260	2+260
E114	318855,562	7678836,611	2280	2+280
E115	318856,431	7678816,630	2300	2+300
E116	318857,319	7678796,649	2320	2+320
E117	318858,146	7678776,666	2340	2+340
E118	318858,895	7678756,681	2360	2+360
E119	318858,950	7678736,683	2380	2+380
E120	318858,817	7678716,685	2400	2+400
E121	318857,283	7678696,753	2420	2+420
E122	318853,994	7678677,030	2440	2+440
E123	318849,447	7678657,559	2460	2+460
E124	318844,021	7678638,309	2480	2+480
E125	318837,879	7678619,277	2500	2+500

Legenda

- Eixo
- Valeta de proteção de corte
- Saída D'água
- Leito Existente
- Leito à ser pavimentado
- Estaca
- Pavimentação à ser executada
- Saída p/ Bairro
- Pavimentação Existente
- Aterro
- Guia Extrusada
- Faixa de Dominio
- Tubo de Passagem Ø 0,60m em concreto
- Valeta Existente
- Bacia de Contenção

Prefeitura Municipal de Jacuí - MG

\wbc20221021053200.png

Projeto:
Pavimentação Asfaltica - Drenagem - Complementar

Comprimento do Trecho:
500,00 metros

Local:
LMG-837 - Rodovia Jacuí à F. de Minas

Resp. Técnico:
Edilberto Baquião da Silva
Engenheiro Civil - CREA (MG) - 64.575/D

Município:
Jacuí - MG

Folha:
05/09

Data:
Agosto 2026

Operador:
Juliano R.M.

Escalas:
Indicadas

Assinaturas:

Resp. Técnico: gov.br Documento assinado digitalmente EDILBERTO BAQUIAO DA SILVA Data: 21/08/2026 07:19:15-0300 Verifique em https://validar.iti.gov.br

Edilberto Baquião da Silva
Engenheiro Civil - CREA (MG) - 64.575/D

Proprietário(a): gov.br Documento assinado digitalmente MARIA CONCEICAO DOS REIS PEREIRA Data: 21/08/2026 15:55:42-0300 Verifique em https://validar.iti.gov.br


Município de Jacuí- MG
CNPJ: 18.186.056/0001-49

A2 (594x420)

Coordenadas das Estacas				
E125	318837,879	7678619,277	2500	2+500
E126	318830,538	7678600,698	2520	2+520
E127	318821,868	7678582,675	2540	2+540
E128	318812,801	7678564,860	2560	2+560
E129	318802,907	7678547,479	2580	2+580
E130	318792,804	7678530,218	2600	2+600
E131	318782,605	7678513,014	2620	2+620
E132	318772,205	7678495,931	2640	2+640
E133	318761,790	7678478,857	2660	2+660
E134	318751,235	7678461,869	2680	2+680
E135	318740,698	7678444,870	2700	2+700
E136	318730,258	7678427,811	2720	2+720
E137	318719,789	7678410,770	2740	2+740
E138	318709,255	7678393,769	2760	2+760
E139	318698,715	7678376,772	2780	2+780
E140	318688,223	7678359,745	2800	2+800
E141	318677,812	7678342,658	2820	2+820
E142	318667,400	7678325,593	2840	2+840
E143	318656,977	7678308,525	2860	2+860
E144	318646,589	7678291,435	2880	2+880
E145	318636,282	7678274,297	2900	2+900
E146	318626,230	7678257,006	2920	2+920
E147	318616,603	7678239,477	2940	2+940
E148	318607,290	7678221,778	2960	2+960
E149	318598,577	7678203,787	2980	2+980
E150	318590,869	7678185,332	3000	3+000

Legenda

- Eixo
- Valeta de proteção de corte
- Saída D'água
- Leito Existente
- Leito à ser pavimentado
- Estaca
- Pavimentação à ser executada
- Saída p/ Bairro
- Pavimentação Existente
- Aterro
- Guia Extrusada
- Faixa de Dominio
- Tubo de Passagem Ø 0,60m em concreto
- Valeta Existente
- Bacia de Contenção

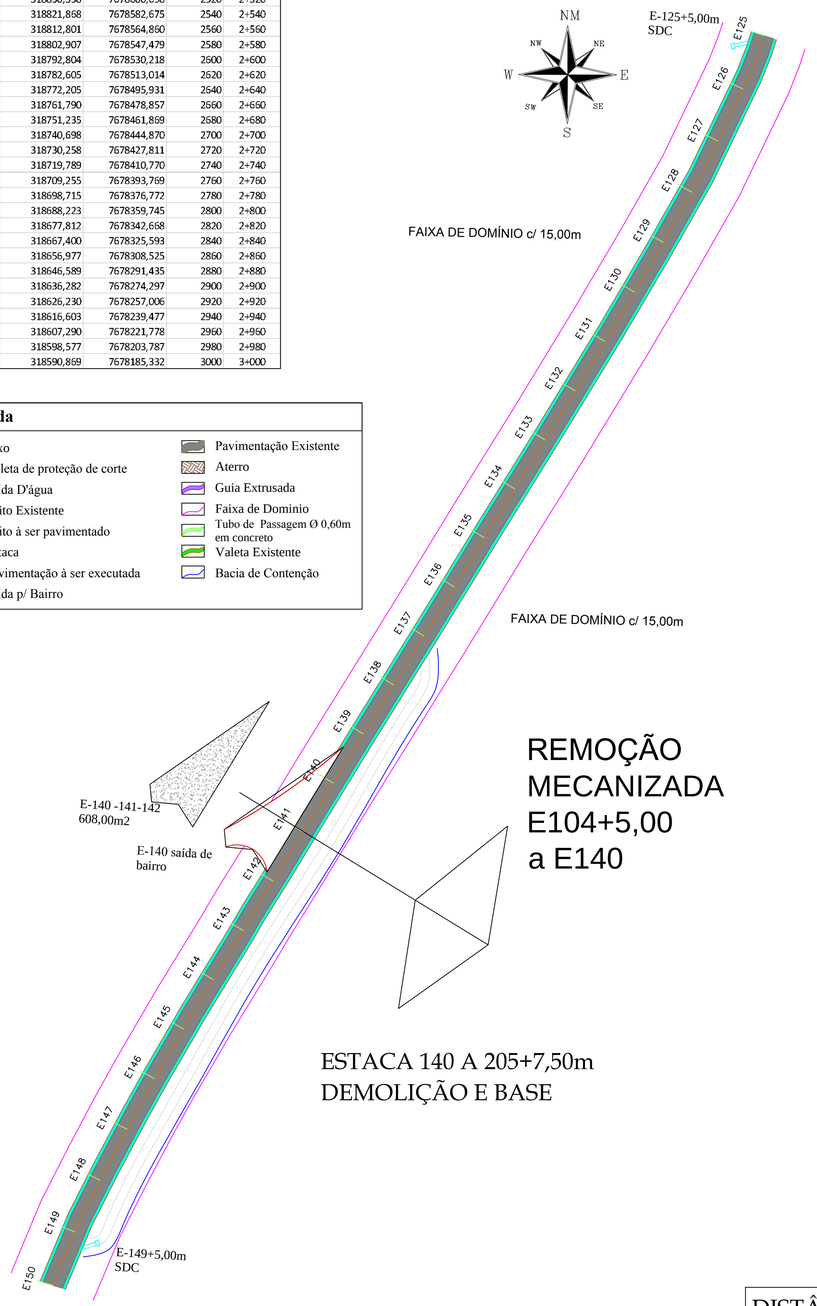


REMOÇÃO MECANIZADA
E104+5,00
a E140


ESTACA 140 A 205+7,50m
DEMOLIÇÃO E BASE

Pavimentação Asfaltica e Complementos
Escala: 1:1500

D.A.D - Descida de água em Degraus

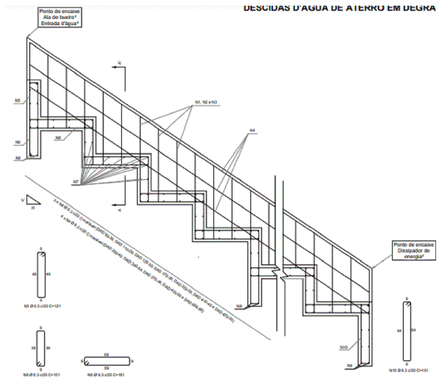


D.E.B - Dissipador de Energia em Berço

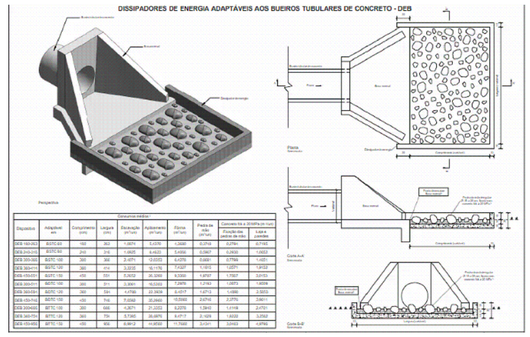


Seção Transversal

E104+15,00m a E205+7,50m

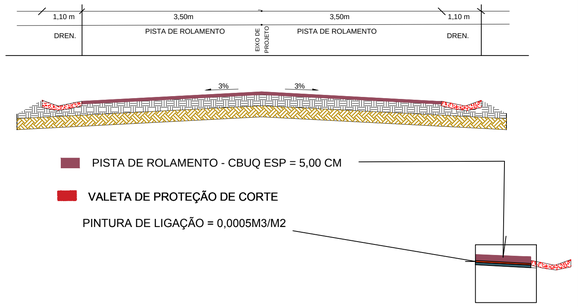


SCC - Sarjeta de Concreto em Corte

Lado Esquerdo - 500 metros
Lado Direito - 450 metros

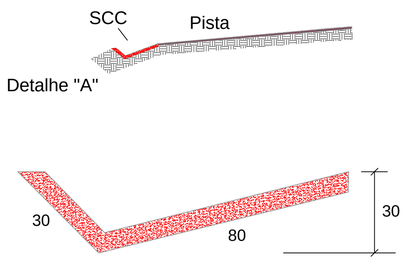

DISTÂNCIA ENTRE ESTACAS: 20,00m

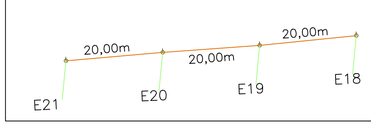

\wbc20221021053200.png

Prefeitura Municipal de Jacuí - MG

Projeto:
Pavimentação Asfaltica - Drenagem - Complementar

Comprimento do Trecho:
500,00 metros

Local:
LMG-837 - Rodovia Jacuí à F. de Minas

Resp. Técnico:
Edilberto Baquião da Silva
Engenheiro Civil - CREA (MG) - 64.575/D

Município:
Jacuí - MG

Folha:
06/09

Data:
Agosto 2026

Operador:
Juliano R.M.

Escalas:
Indicadas

Assinaturas:


Resp. Técnico: gov.br Documento assinado digitalmente EDILBERTO BAQUIAO DA SILVA Data: 21/08/2026 07:19:15-0300 Verifique em https://validar.iti.gov.br

Edilberto Baquião da Silva
Engenheiro Civil - CREA (MG) - 64.575/D

Proprietário(a): gov.br Documento assinado digitalmente MARIA CONCEICAO DOS REIS PEREIRA Data: 21/08/2026 15:09:41-0300 Verifique em https://validar.iti.gov.br

Município de Jacuí- MG
CNPJ: 18.186.056/0001-49

A2 (594x420)

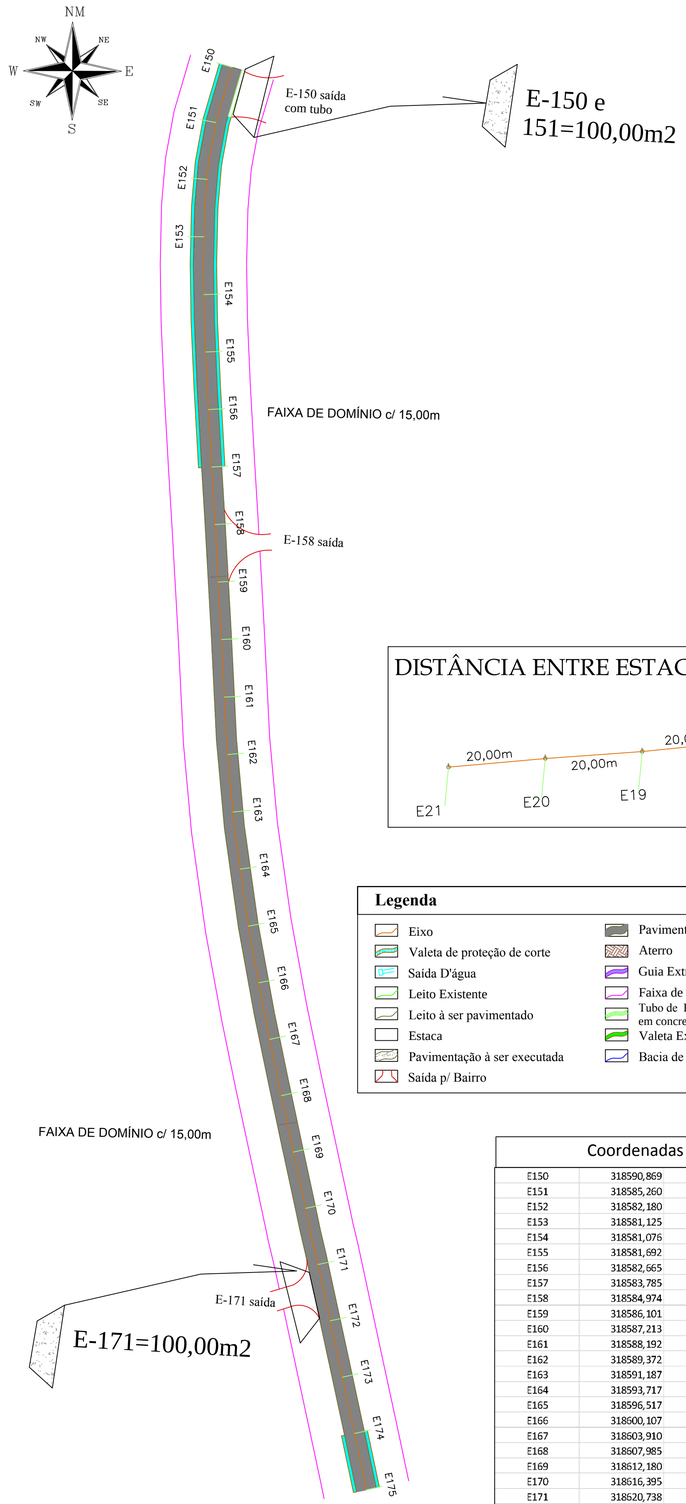

DISTÂNCIA ENTRE ESTACAS: 20,00m


Legenda

- Eixo
- Valeta de proteção de corte
- Saída D'água
- Leito Existente
- Leito à ser pavimentado
- Estaca
- Pavimentação à ser executada
- Saída p/ Bairro
- Pavimentação Existente
- Aterro
- Guia Extrusada
- Faixa de Dominio
- Tubo de Passagem Ø 0,60m em concreto
- Valeta Existente
- Bacia de Contenção

Pavimentação Asfaltica e Complementos
Escala: 1:1500


Seção Transversal

E104+15,00m a E205+7,50m

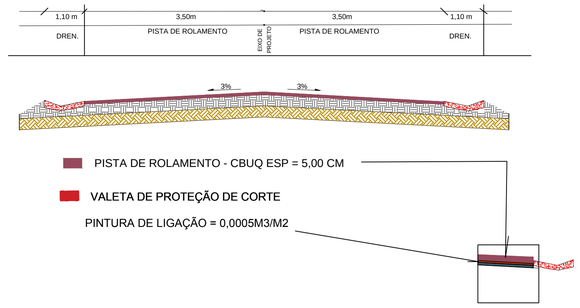


SCC - Sarjeta de Concreto em Corte


Lado Esquerdo - 150 metros
Lado Direito - 160 metros

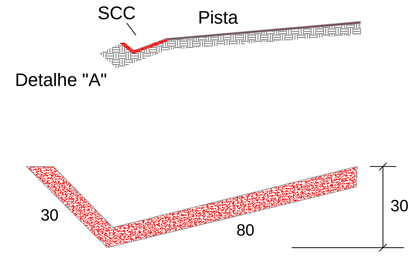

D.A.D - Descida de água em Degraus

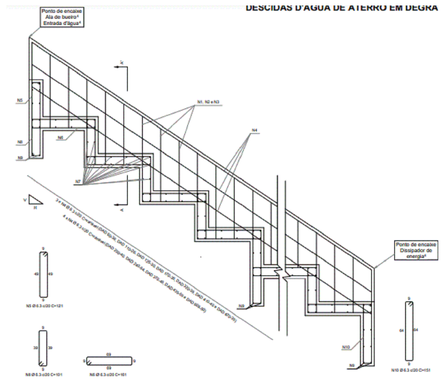

D.E.B - Dissipador de Energia em Berço

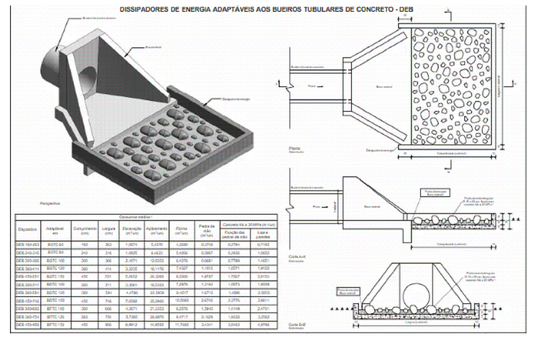

Coordenadas das Estacas				
E150	318590,869	7678185,332	3000	3+000
E151	318585,260	7678166,138	3020	3+020
E152	318582,180	7678146,395	3040	3+040
E153	318581,125	7678126,433	3060	3+060
E154	318581,076	7678106,437	3080	3+080
E155	318581,692	7678086,448	3100	3+100
E156	318582,665	7678066,472	3120	3+120
E157	318583,785	7678046,503	3140	3+140
E158	318584,974	7678026,539	3160	3+160
E159	318586,101	7678006,571	3180	3+180
E160	318587,213	7677986,602	3200	3+200
E161	318588,192	7677966,625	3220	3+220
E162	318589,372	7677946,664	3240	3+240
E163	318591,187	7677926,746	3260	3+260
E164	318593,717	7677906,912	3280	3+280
E165	318596,517	7677887,109	3300	3+300
E166	318600,107	7677867,434	3320	3+320
E167	318603,910	7677847,800	3340	3+340
E168	318607,985	7677828,219	3360	3+360
E169	318612,180	7677808,664	3380	3+380
E170	318616,395	7677789,114	3400	3+400
E171	318620,738	7677769,592	3420	3+420
E172	318624,956	7677750,042	3440	3+440
E173	318629,169	7677730,491	3460	3+460
E174	318633,364	7677710,936	3480	3+480
E175	318637,513	7677691,371	3500	3+500

.\wbc20221021053200.png

Prefeitura Municipal de Jacuí - MG

Projeto:
Pavimentação Asfaltica - Drenagem - Complementar

Comprimento do Trecho:
500,00 metros

Local:
LMG-837 - Rodovia Jacuí à F. de Minas

Resp. Técnico:
Edilberto Baquião da Silva
Engenheiro Civil - CREA (MG) - 64.575/D

Município:
Jacuí - MG

Folha:
07/09

Data:
Agosto 2026

Operador:
Juliano R.M.

Escalas:
Indicadas

Assinaturas:


Resp. Técnico: gov.br Documento assinado digitalmente
EDILBERTO BAQUIAO DA SILVA
Data: 21/08/2026 07:29:15-03'00'
Verifique em https://validar.iti.gov.br

Edilberto Baquião da Silva
Engenheiro Civil - CREA (MG) - 64.575/D


Proprietário(a): gov.br Documento assinado digitalmente
MARIA CONCEICAO DOS REIS PEREIRA
Data: 21/08/2026 15:09:41-03'00'
Verifique em https://validar.iti.gov.br

Município de Jacuí- MG
CNPJ: 18.186.056/0001-49

A2 (594x420)

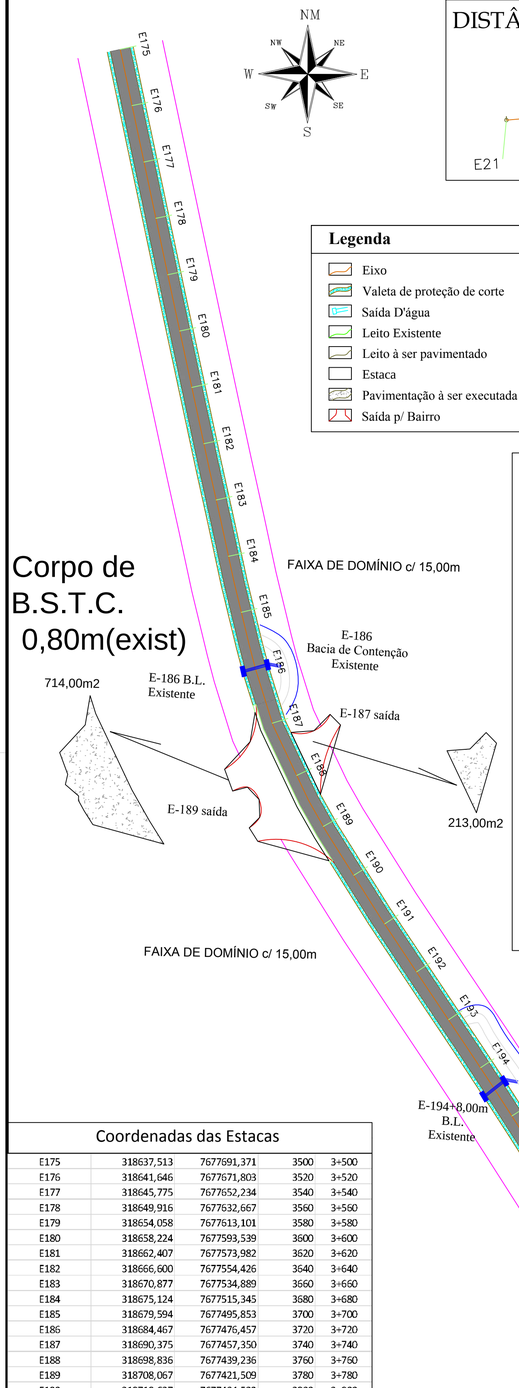


DISTÂNCIA ENTRE ESTACAS: 20,00m

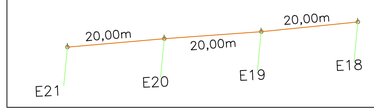

Legenda


- Eixo
- Valeta de proteção de corte
- Saída D'água
- Leito Existente
- Leito à ser pavimentado
- Estaca
- Pavimentação à ser executada
- Saída p/ Bairro
- Pavimentação Existente
- Aterro
- Guia Extrusada
- Faixa de Dominio
- Tubo de Passagem Ø 0,60m em concreto
- Valeta Existente
- Bacia de Contenção

Bola de Lobo (Caixa coletora de Sarjeta com Grelha de Concreto)

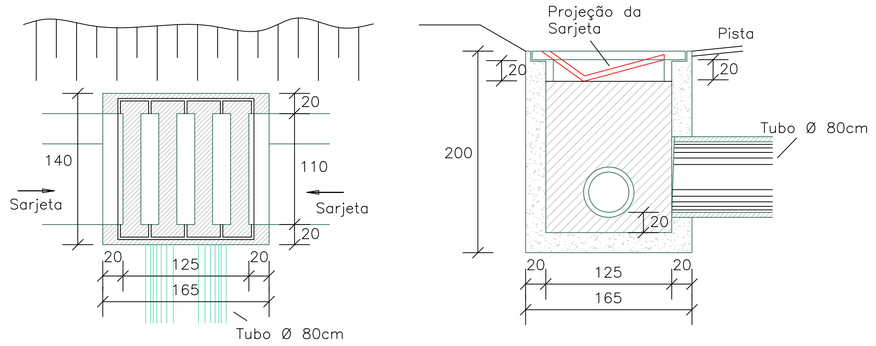


Seção Transversal

E104+15,00m a E205+7,50m

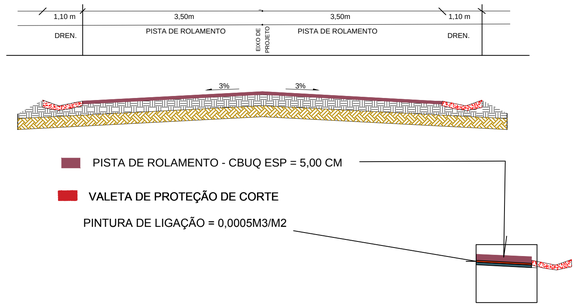

SCC - Sarjeta de Concreto em Corte

Lado Esquerdo - 450 metros
Lado Direito - 480 metros

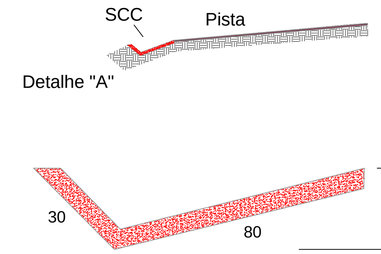

Coordenadas das Estacas

E175	318637,513	7677691,371	3500	3+500
E176	318641,646	7677671,803	3520	3+520
E177	318645,775	7677652,234	3540	3+540
E178	318649,916	7677632,667	3560	3+560
E179	318654,058	7677613,101	3580	3+580
E180	318658,224	7677593,539	3600	3+600
E181	318662,407	7677573,982	3620	3+620
E182	318666,600	7677554,426	3640	3+640
E183	318670,877	7677534,889	3660	3+660
E184	318675,124	7677515,345	3680	3+680
E185	318679,594	7677495,853	3700	3+700
E186	318684,467	7677476,457	3720	3+720
E187	318690,375	7677457,350	3740	3+740
E188	318698,836	7677439,236	3760	3+760
E189	318708,067	7677421,509	3780	3+780
E190	318718,637	7677404,532	3800	3+800
E191	318729,346	7677387,642	3820	3+820
E192	318740,431	7677370,995	3840	3+840
E193	318751,545	7677354,367	3860	3+860
E194	318762,634	7677337,723	3880	3+880
E195	318773,538	7677320,957	3900	3+900
E196	318784,313	7677304,108	3920	3+920
E197	318795,072	7677287,248	3940	3+940
E198	318805,839	7677270,394	3960	3+960
E199	318816,616	7677253,546	3980	3+980
E200	318827,282	7677236,628	4000	4+000

Pavimentação Asfaltica e Complementos
Escala: 1:1500

.\wbc20221021053200.png

Prefeitura Municipal de Jacuí - MG

Projeto:
Pavimentação Asfaltica - Drenagem - Complementar

Comprimento do Trecho:
500,00 metros

Local:
LMG-837 - Rodovia Jacuí à F. de Minas

Resp. Técnico:
Edilberto Baquião da Silva
Engenheiro Civil - CREA (MG) - 64.575/D

Município:
Jacuí - MG

Folha:
08/09

Data:
Agosto 2026

Operador:
Juliano R.M.

Escalas:
Indicadas

Assinaturas:

Resp. Técnico: gov.br Documento assinado digitalmente
EDILBERTO BAQUIAO DA SILVA
Data: 26/08/2026 07:59:15-0300
Verifique em https://validar.iti.gov.br


Edilberto Baquião da Silva
Engenheiro Civil - CREA (MG) - 64.575/D

Proprietário(a): gov.br Documento assinado digitalmente
MARIA CONCEICAO DOS REIS PEREIRA
Data: 27/08/2026 15:09:41-0300
Verifique em https://validar.iti.gov.br


Município de Jacuí- MG
CNPJ: 18.186.056/0001-49

A2 (594x420)

ESTACA 205+7,50m
a ESTACA 140
DEMOLIÇÃO + BASE

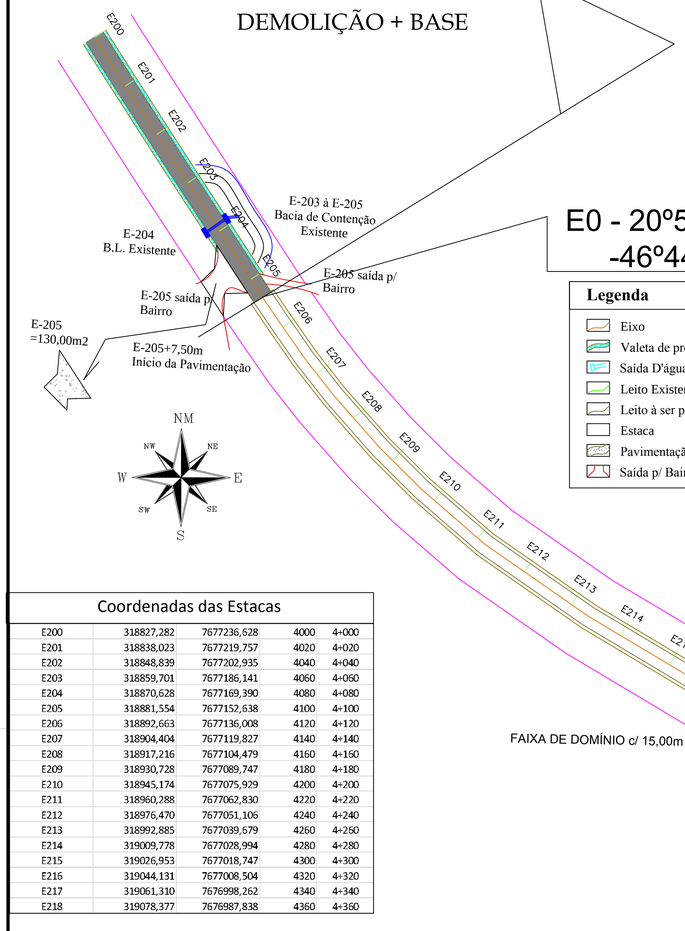

DISTÂNCIA ENTRE ESTACAS: 20,00m

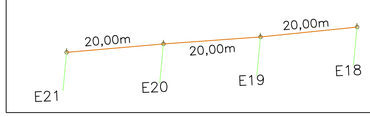

E0 - 20º59'50,88"S
-46º44'32,76"O


Legenda


- Eixo
- Valeta de proteção de corte
- Saída D'água
- Leito Existente
- Leito à ser pavimentado
- Estaca
- Pavimentação à ser executada
- Saída p/ Bairro
- Pavimentação Existente
- Aterro
- Guia Extrusada
- Faixa de Dominio
- Tubo de Passagem Ø 0,60m em concreto
- Valeta Existente
- Bacia de Contenção

Coordenadas das Estacas


E200	318827,282	7677236,628	4000	4+000
E201	318838,023	7677219,757	4020	4+020
E202	318848,839	7677202,935	4040	4+040
E203	318859,701	7677186,141	4060	4+060
E204	318870,628	7677169,390	4080	4+080
E205	318881,554	7677152,638	4100	4+100
E206	318892,663	7677136,008	4120	4+120
E207	318904,404	7677119,827	4140	4+140
E208	318917,216	7677104,479	4160	4+160
E209	318930,728	7677089,747	4180	4+180
E210	318945,174	7677075,929	4200	4+200
E211	318960,288	7677062,830	4220	4+220
E212	318976,470	7677051,105	4240	4+240
E213	318992,885	7677039,679	4260	4+260
E214	319009,778	7677028,994	4280	4+280
E215	319026,953	7677018,747	4300	4+300
E216	319044,131	7677008,504	4320	4+320
E217	319061,310	7676998,262	4340	4+340
E218	319078,377	7676987,838	4360	4+360

Bola de Lobo (Caixa coletora de Sarjeta com Grelha de Concreto)

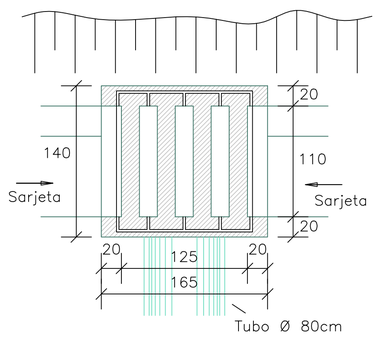


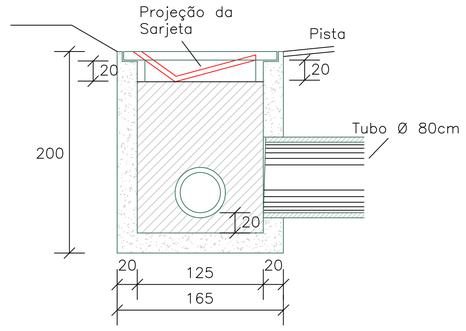

D.A.D - Descida de água em Degraus

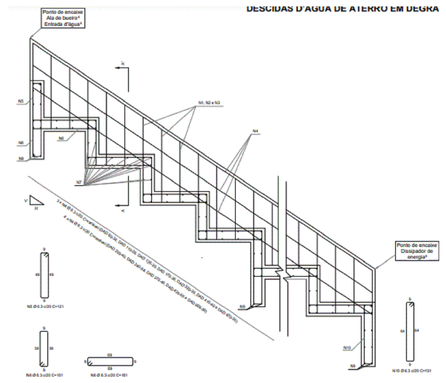


D.E.B - Dissipador de Energia em Berço

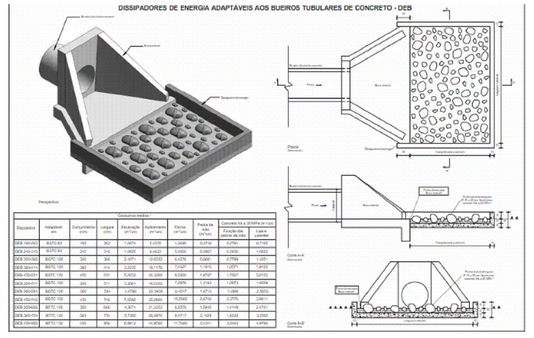

Pavimentação Asfaltica e Complementos
Escala: 1:1500


Seção Transversal

Seção Transversal
E104+15,00m a E205+7,50m

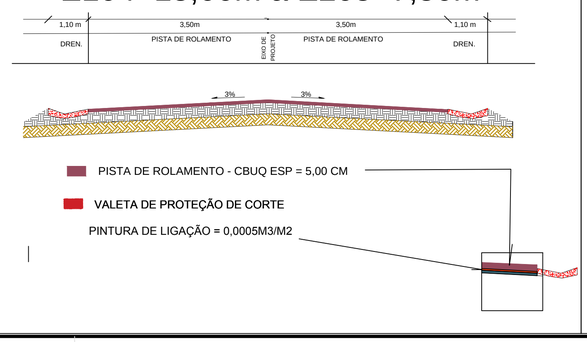

SCC - Sarjeta de Concreto em Corte

Lado Esquerdo - 100 metros
Lado Direito - 80 metros

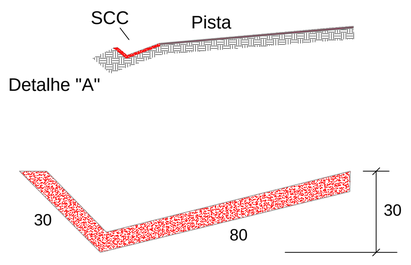

.\wbc20221021053200.png

Prefeitura Municipal de Jacuí - MG

Projeto:
Pavimentação Asfaltica - Drenagem - Complementar

Comprimento do Trecho:
372,17 metros

Local:
LMG-837 - Rodovia Jacuí à F. de Minas

Resp. Técnico:
Edilberto Baquião da Silva
Engenheiro Civil - CREA (MG) - 64.575/D

Município:
Jacuí - MG

Folha:
09/09

Data:
Agosto 2026

Operador:
Juliano R.M.

Escalas:
Indicadas

Assinaturas:


Resp. Técnico: gov.br Documento assinado digitalmente EDILBERTO BAQUIAO DA SILVA Data: 21/08/2026 07:23:18-0300 Verifique em https://validar.iti.gov.br


Edilberto Baquião da Silva
Engenheiro Civil - CREA (MG) - 64.575/D

Proprietário(a): gov.br Documento assinado digitalmente MARIA CONCEICAO DOS REIS PEREIRA Data: 27/08/2026 15:39:41-0300 Verifique em https://validar.iti.gov.br

Município de Jacuí- MG
CNPJ: 18.186.056/0001-49

A2 (594x420)

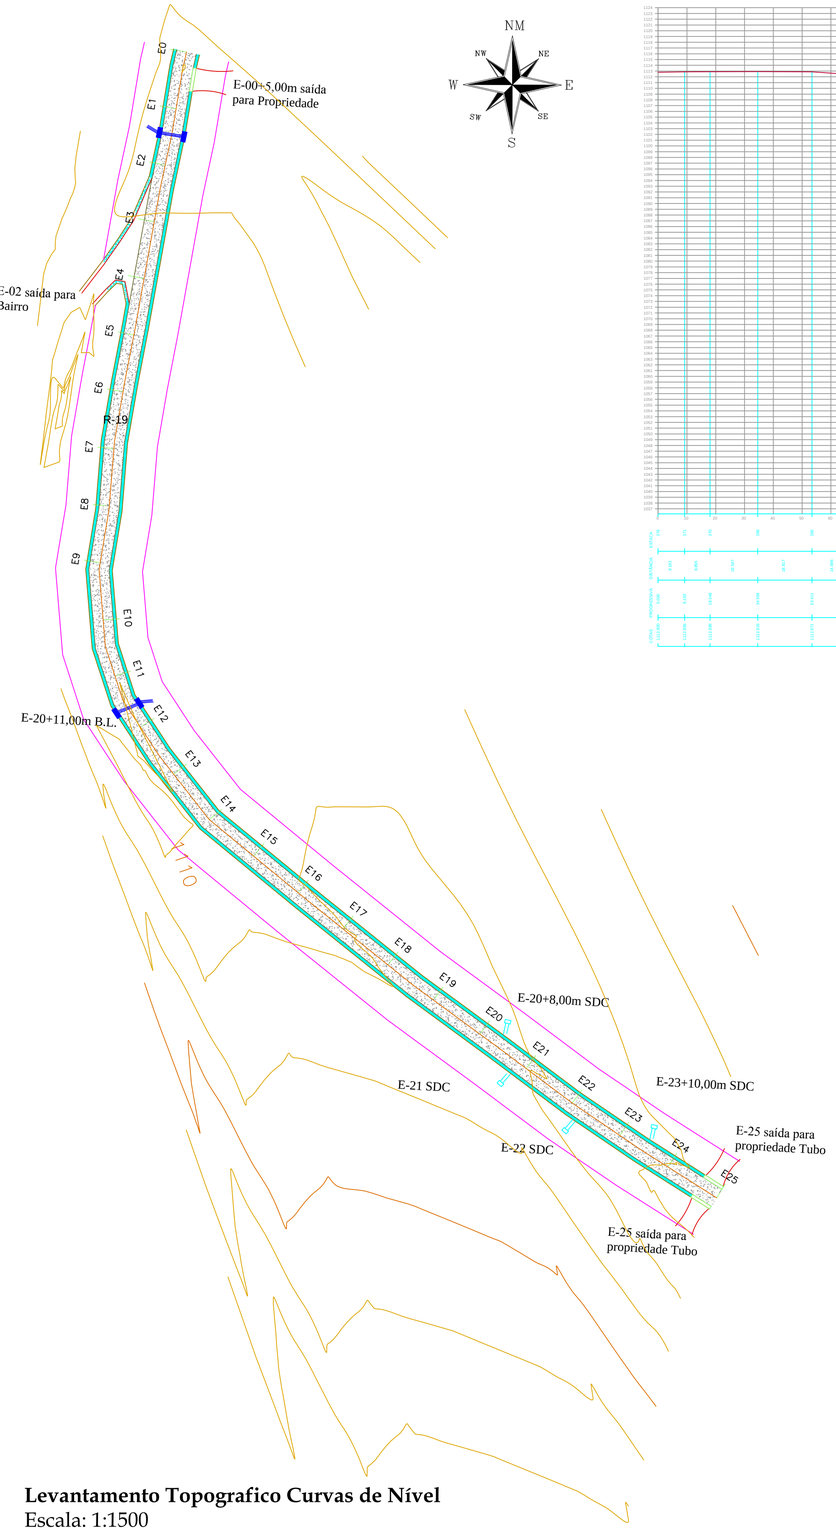

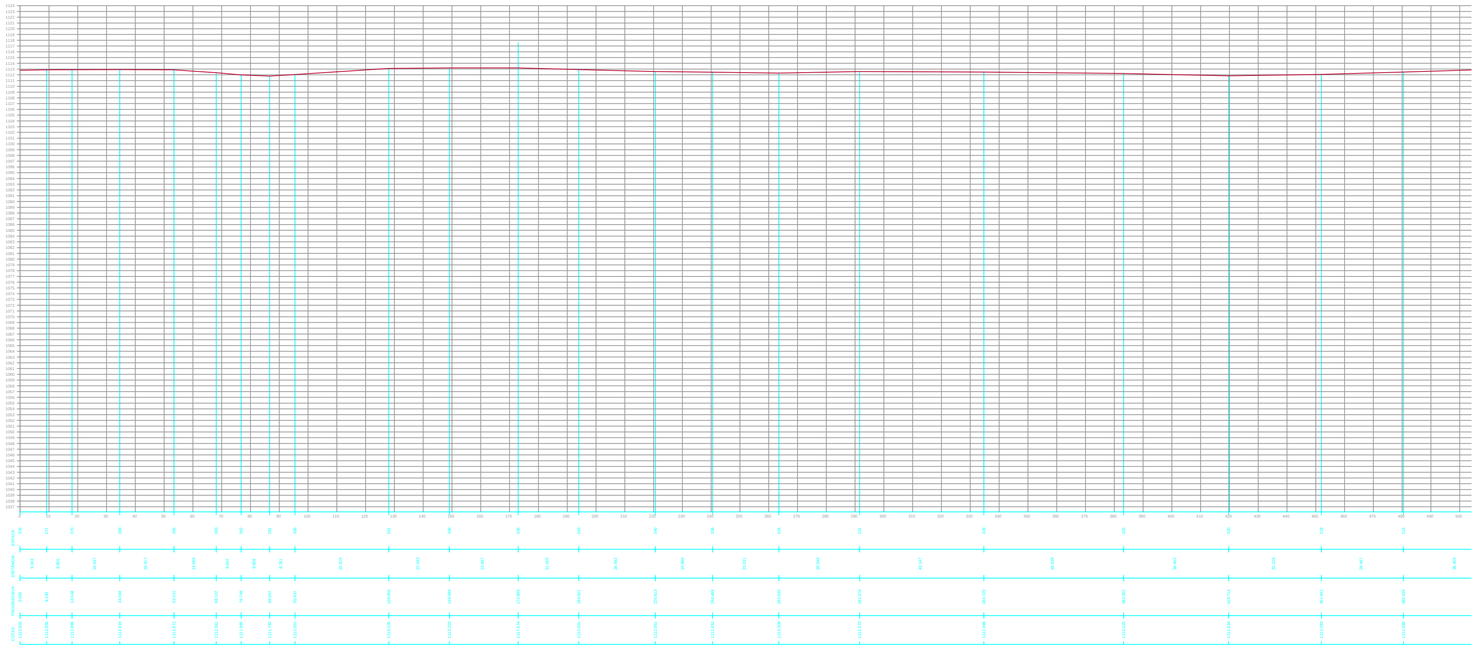

Levantamento Topografico Curvas de Nível
Escala: 1:1500

Coordenadas das Estacas				
E1	317870,230	7680353,420	20	0+020
E2	317866,450	7680333,786	40	0+040
E3	317862,652	7680314,153	60	0+060
E4	317859,118	7680294,467	80	0+080
E5	317855,552	7680274,788	100	0+100
E6	317851,811	7680255,142	120	0+120
E7	317848,625	7680235,406	140	0+140
E8	317846,999	7680215,472	160	0+160
E9	317843,854	7680195,725	180	0+180
E10	317844,891	7680175,817	200	0+200
E11	317849,019	7680156,385	220	0+220
E12	317857,846	7680138,632	240	0+240
E13	317869,363	7680122,303	260	0+260
E14	317881,714	7680106,572	280	0+280
E15	317897,161	7680093,868	300	0+300
E16	317912,609	7680081,165	320	0+320
E17	317928,181	7680068,616	340	0+340
E18	317943,777	7680056,094	360	0+360
E19	317959,594	7680043,862	380	0+380
E20	317975,727	7680032,042	400	0+400
E21	317991,788	7680020,123	420	0+420
E22	318007,798	7680008,138	440	0+440
E23	318024,321	7679996,869	460	0+460
E24	318041,054	7679985,918	480	0+480
E25	318057,946	7679975,211	500	0+500

\wbc20221021053200.png

Prefeitura Municipal de Jacuí - MG

Projeto:
Levantamento Topografico - Curvas de Nível

Comprimento do Trecho:
500,00 metros

Local:
LMG-837 - Rodovia Jacuí à F. de Minas

Resp. Técnico:
Edilberto Baquião da Silva
Engenheiro Civil - CREA (MG) - 64.575/D

Município:
Jacuí - MG

Folha:
01/09

Data:
Agosto 2026

Operador:
Juliano R.M.

Escalas:
Indicadas

Assinaturas:


Resp. Técnico: gov.br Documento assinado digitalmente EDILBERTO BAQUIAO DA SILVA Date: 21/08/2026 07:23:18-0300 Verifique em https://validar.iti.gov.br

Edilberto Baquião da Silva
Engenheiro Civil - CREA (MG) - 64.575/D


Proprietário(a): gov.br Documento assinado digitalmente MARIA CONCEICAO DOS REIS PEREIRA Date: 27/08/2026 16:02:22-0300 Verifique em https://validar.iti.gov.br

Município de Jacuí- MG
CNPJ: 18.186.056/0001-49

A2 (594x420)

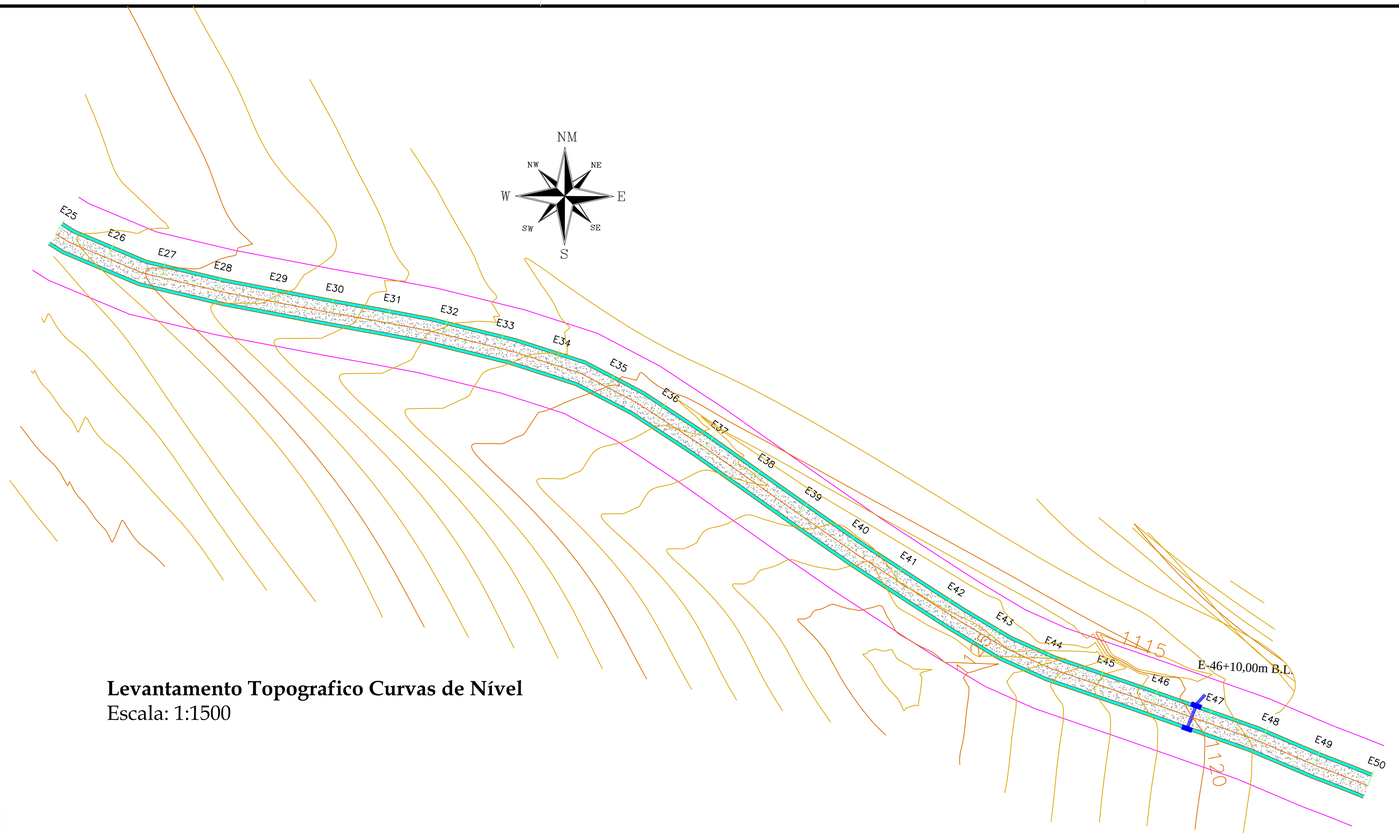

Levantamento Topografico Curvas de Nível
Escala: 1:1500

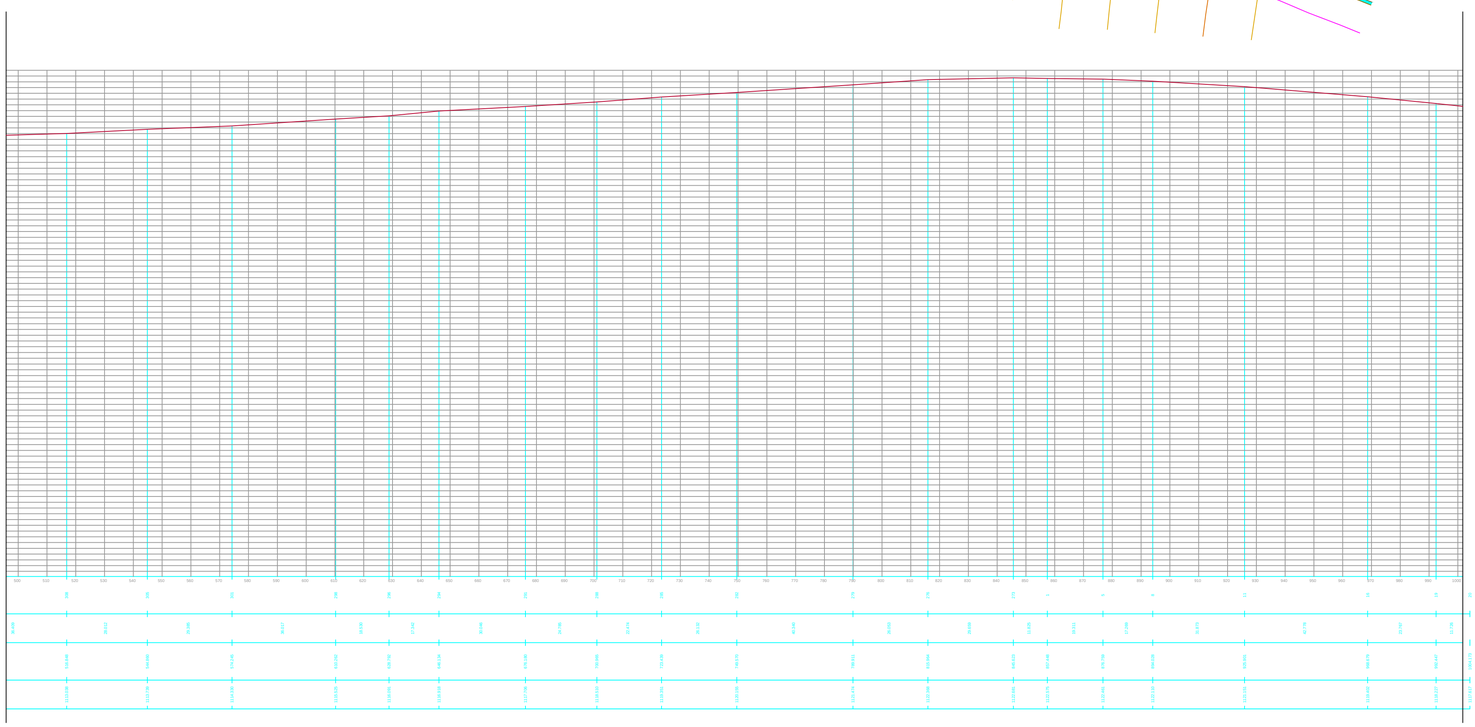

Coordenadas das Estacas				
E25	318057,946	7679975,211	500	0+500
E26	318075,978	7679966,687	520	0+520
E27	318094,762	7679959,998	540	0+540
E28	318114,225	7679955,394	560	0+560
E29	318133,847	7679951,534	580	0+580
E30	318153,495	7679947,801	600	0+600
E31	318173,173	7679944,224	620	0+620
E32	318192,763	7679940,227	640	0+640
E33	318212,178	7679935,427	660	0+660
E34	318231,306	7679929,613	680	0+680
E35	318249,643	7679921,815	700	0+700
E36	318266,950	7679911,838	720	0+720
E37	318283,625	7679900,798	740	0+740
E38	318299,959	7679889,256	760	0+760
E39	318316,300	7679877,725	780	0+780
E40	318332,728	7679866,318	800	0+800
E41	318349,415	7679855,295	820	0+820
E42	318366,198	7679844,418	840	0+840
E43	318383,265	7679833,996	860	0+860
E44	318401,234	7679825,274	880	0+880
E45	318420,071	7679818,580	900	0+900
E46	318438,975	7679812,052	920	0+920
E47	318457,843	7679805,418	940	0+940
E48	318476,644	7679798,611	960	0+960
E49	318495,048	7679790,783	980	0+980
E50	318513,668	7679783,485	1000	1+000

.\wbc20221021053200.png

Prefeitura Municipal de Jacuí - MG

Projeto:
Levantamento Topografico - Curvas de Nível

Comprimento do Trecho:
500,00 metros

Local:
LMG-837 - Rodovia Jacuí à F. de Minas

Resp. Técnico:
Edilberto Baquião da Silva
Engenheiro Civil - CREA (MG) - 64.575/D

Município:
Jacuí - MG

Folha:
02/09

Data:
Agosto 2026

Operador:
Juliano R.M.

Escalas:
Indicadas

Assinaturas:

Resp. Técnico: gov.br Documento assinado digitalmente
EDILBERTO BAQUIAO DA SILVA
Data: 21/08/2026 07:21:18-0100
Verifique em https://validar.iti.gov.br


Proprietário(a): gov.br Documento assinado digitalmente
MARIA CONCEICAO DOS REIS PEREIRA
Data: 21/08/2026 16:02:21-0100
Verifique em https://validar.iti.gov.br

Edilberto Baquião da Silva
Engenheiro Civil - CREA (MG) - 64.575/D


Município de Jacuí- MG
CNPJ: 18.186.056/0001-49

A2 (594x420)

Detalhamento do Acesso

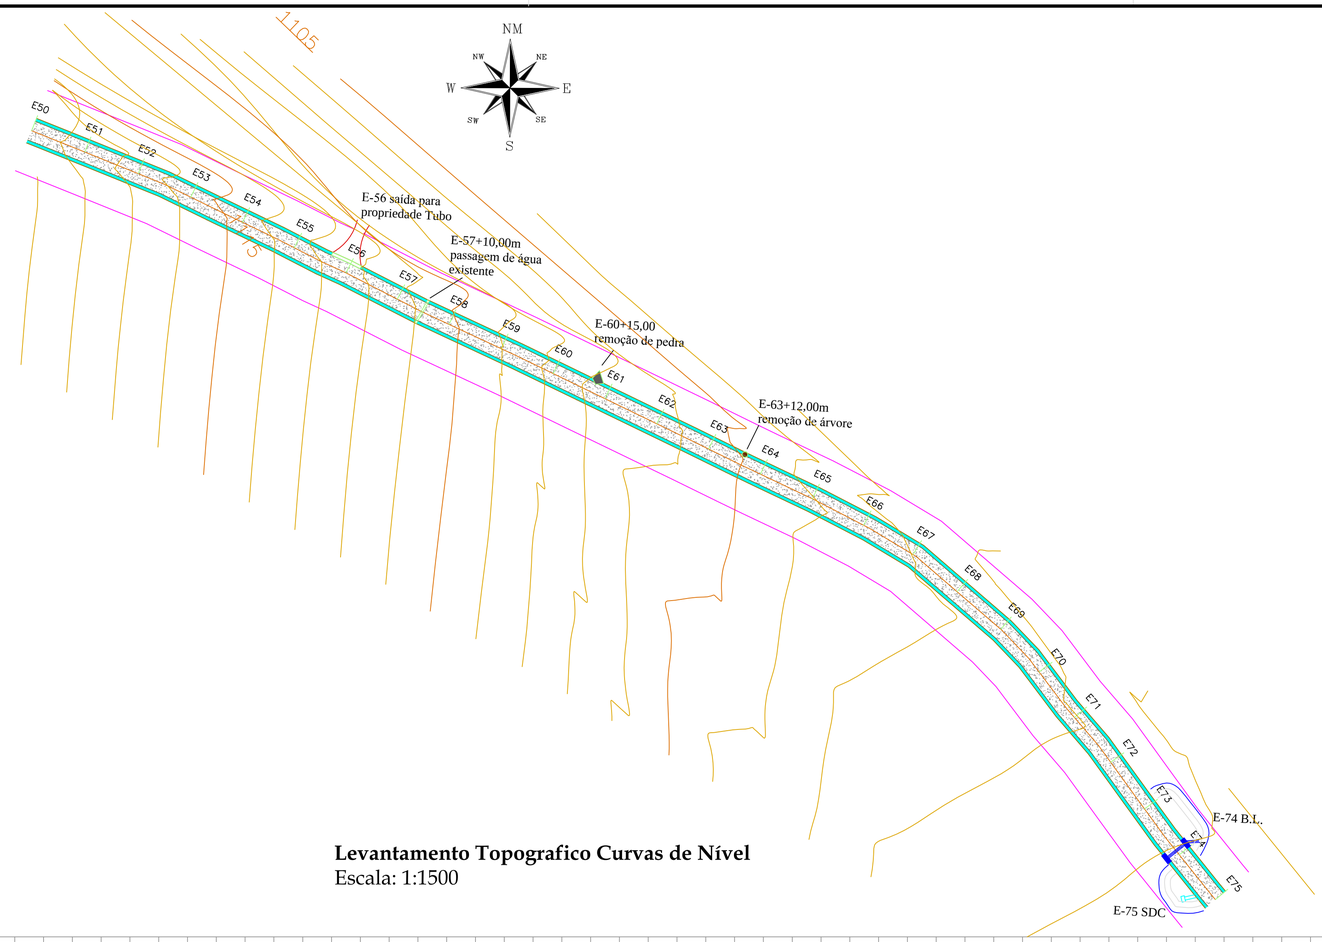

Levantamento Topografico Curvas de Nível
Escala: 1:1500

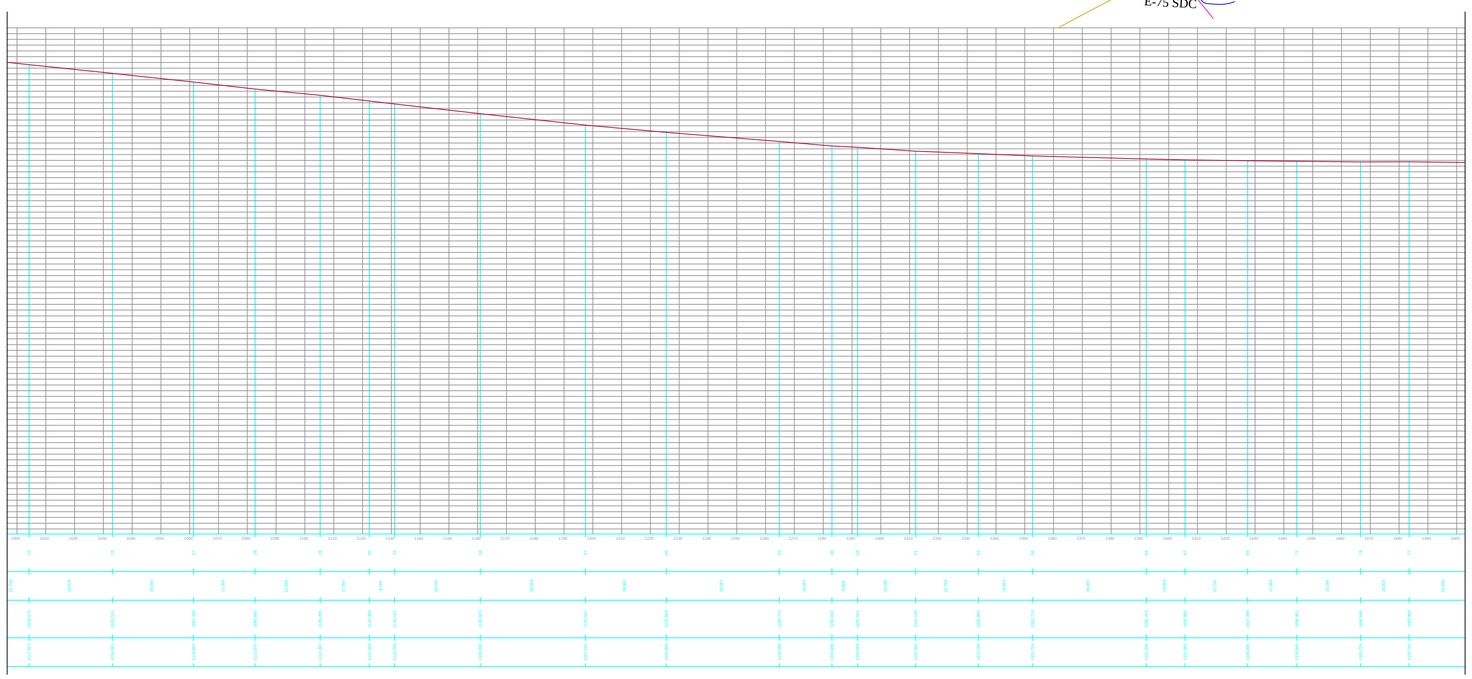

Coordenadas das Estacas

E50	318513,668	7679783,485	1000	1+000
E51	318532,230	7679776,037	1020	1+020
E52	318550,771	7679768,541	1040	1+040
E53	318569,015	7679760,377	1060	1+060
E54	318587,004	7679751,637	1080	1+080
E55	318604,954	7679742,818	1100	1+100
E56	318622,931	7679734,069	1120	1+120
E57	318640,739	7679724,964	1140	1+140
E58	318658,715	7679716,204	1160	1+160
E59	318676,839	7679707,749	1180	1+180
E60	318694,876	7679699,108	1200	1+200
E61	318712,877	7679690,392	1220	1+220
E62	318730,880	7679681,681	1240	1+240
E63	318748,865	7679672,933	1260	1+260
E64	318766,849	7679664,181	1280	1+280
E65	318784,925	7679655,623	1300	1+300
E66	318802,692	7679646,440	1320	1+320
E67	318819,911	7679636,275	1340	1+340
E68	318835,178	7679623,379	1360	1+360
E69	318850,329	7679610,324	1380	1+380
E70	318863,675	7679595,474	1400	1+400
E71	318875,918	7679579,668	1420	1+420
E72	318888,498	7679564,141	1440	1+440
E73	318900,232	7679547,945	1460	1+460
E74	318912,305	7679532,007	1480	1+480
E75	318924,875	7679516,451	1500	1+500

.\wbc20221021053200.png

Prefeitura Municipal de Jacuí - MG

Projeto:
Levantamento Topografico - Curvas de Nível

Comprimento do Trecho:
500,00 metros

Local:
LMG-837 - Rodovia Jacuí à F. de Minas

Resp. Técnico:
Edilberto Baquião da Silva
Engenheiro Civil - CREA (MG) - 64.575/D

Município:
Jacuí - MG

Folha:
03/09

Data:
Agosto 2026

Operador:
Juliano R.M.

Escalas:
Indicadas

Assinaturas:


Resp. Técnico: gov.br Documento assinado digitalmente EDILBERTO BAQUIAO DA SILVA Data: 26/08/2026 07:23:18 -0300 Verifique em https://validar.iti.gov.br


Edilberto Baquião da Silva
Engenheiro Civil - CREA (MG) - 64.575/D

Proprietário(a): gov.br Documento assinado digitalmente MARIA CONCEICAO DOS REIS PEREIRA Data: 27/08/2026 16:02:27 -0300 Verifique em https://validar.iti.gov.br

Município de Jacuí- MG
CNPJ: 18.186.056/0001-49

A2 (594x420)

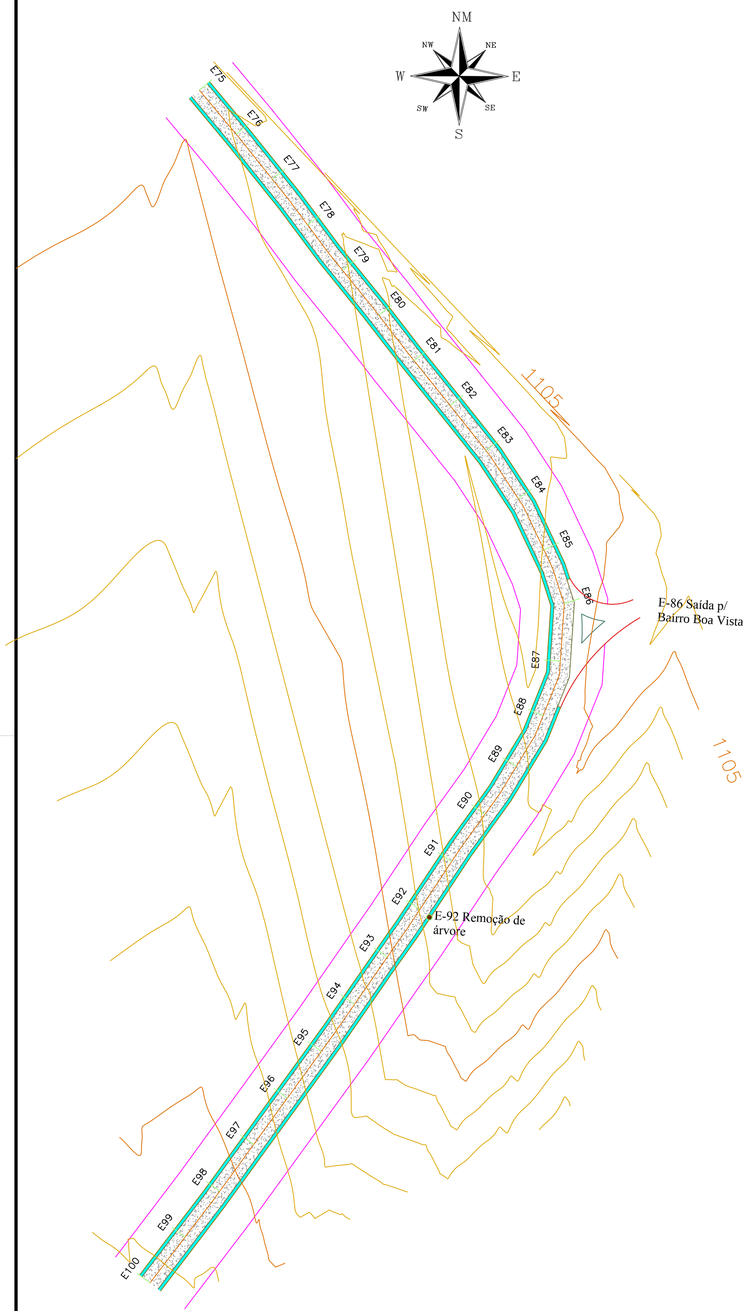


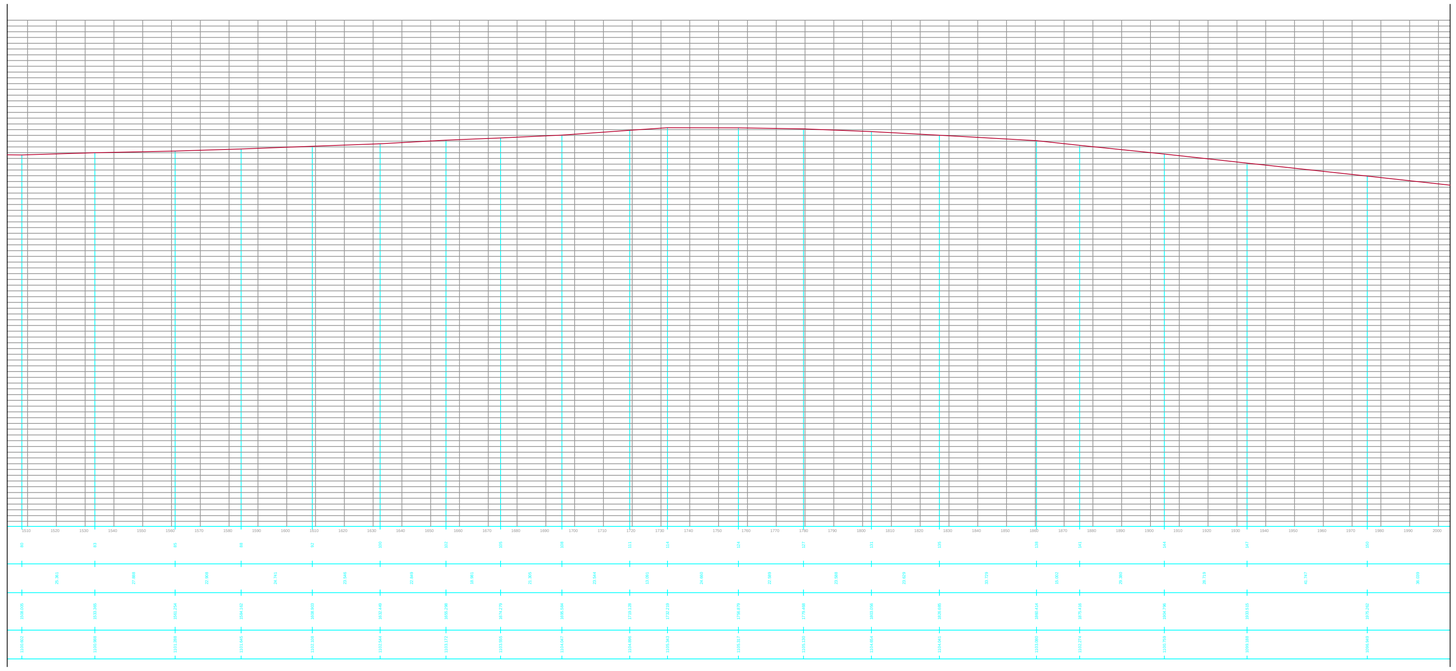

Coordenadas das Estacas				
E75	318924,875	7679516,451	1500	1+500
E76	318937,689	7679501,095	1520	1+520
E77	318950,225	7679485,512	1540	1+540
E78	318962,447	7679469,685	1560	1+560
E79	318974,635	7679453,833	1580	1+580
E80	318987,178	7679438,256	1600	1+600
E81	318999,459	7679422,471	1620	1+620
E82	319011,988	7679406,881	1640	1+640
E83	319024,447	7679391,236	1660	1+660
E84	319035,594	7679374,64	1680	1+680
E85	319044,572	7679356,8	1700	1+700
E86	319051,571	7679338,105	1720	1+720
E87	319050,296	7679318,157	1740	1+740
E88	319044,320	7679299,260	1760	1+760
E89	319035,038	7679281,614	1780	1+780
E90	319024,081	7679264,901	1800	1+800
E91	319012,562	7679248,555	1820	1+820
E92	319001,502	7679231,892	1840	1+840
E93	318990,186	7679215,402	1860	1+860
E94	318978,769	7679198,982	1880	1+880
E95	318967,245	7679182,637	1900	1+900
E96	318955,504	7679166,446	1920	1+920
E97	318943,750	7679150,264	1940	1+940
E98	318931,994	7679134,084	1960	1+960
E99	318919,928	7679118,134	1980	1+980
E100	318907,809	7679102,224	2000	2+000

Levantamento Topografico Curvas de Nível
Escala: 1:1500

DISTÂNCIA ENTRE ESTACAS: 20,00m

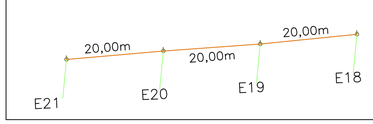

\wbc20221021053200.png

Prefeitura Municipal de Jacuí - MG

Projeto:
Levantamento Topografico - Curvas de Nível

Comprimento do Trecho:
500,00 metros

Local:
LMG-837 - Rodovia Jacuí à F. de Minas

Resp. Técnico:
Edilberto Baquião da Silva
Engenheiro Civil - CREA (MG) - 64.575/D

Município:
Jacuí - MG

Folha:
04/09

Data:
Agosto 2026

Operador:
Juliano R.M.

Escalas:
Indicadas

Assinaturas:


Resp. Técnico: gov.br Documento assinado digitalmente EDILBERTO BAQUIAO DA SILVA Data: 26/08/2026 07:23:18-0100 Verifique em https://validar.iti.gov.br

Proprietário(a): gov.br Documento assinado digitalmente MARIA CONCEICAO DOS REIS PEREIRA Data: 27/08/2026 16:02:22-0100 Verifique em https://validar.iti.gov.br


Edilberto Baquião da Silva
Engenheiro Civil - CREA (MG) - 64.575/D

Município de Jacuí- MG
CNPJ: 18.186.056/0001-49

A2 (594x420)

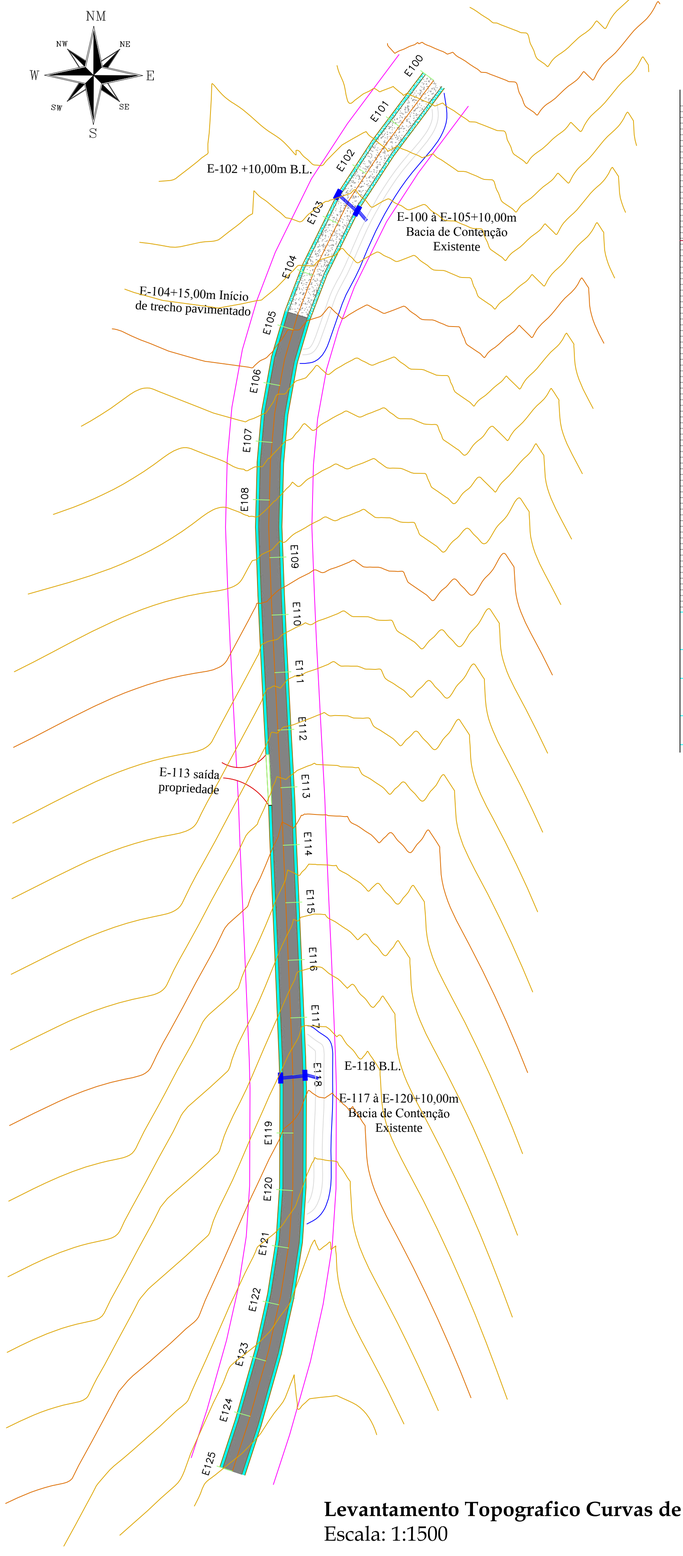

Levantamento Topografico Curvas de Nível
Escala: 1:1500

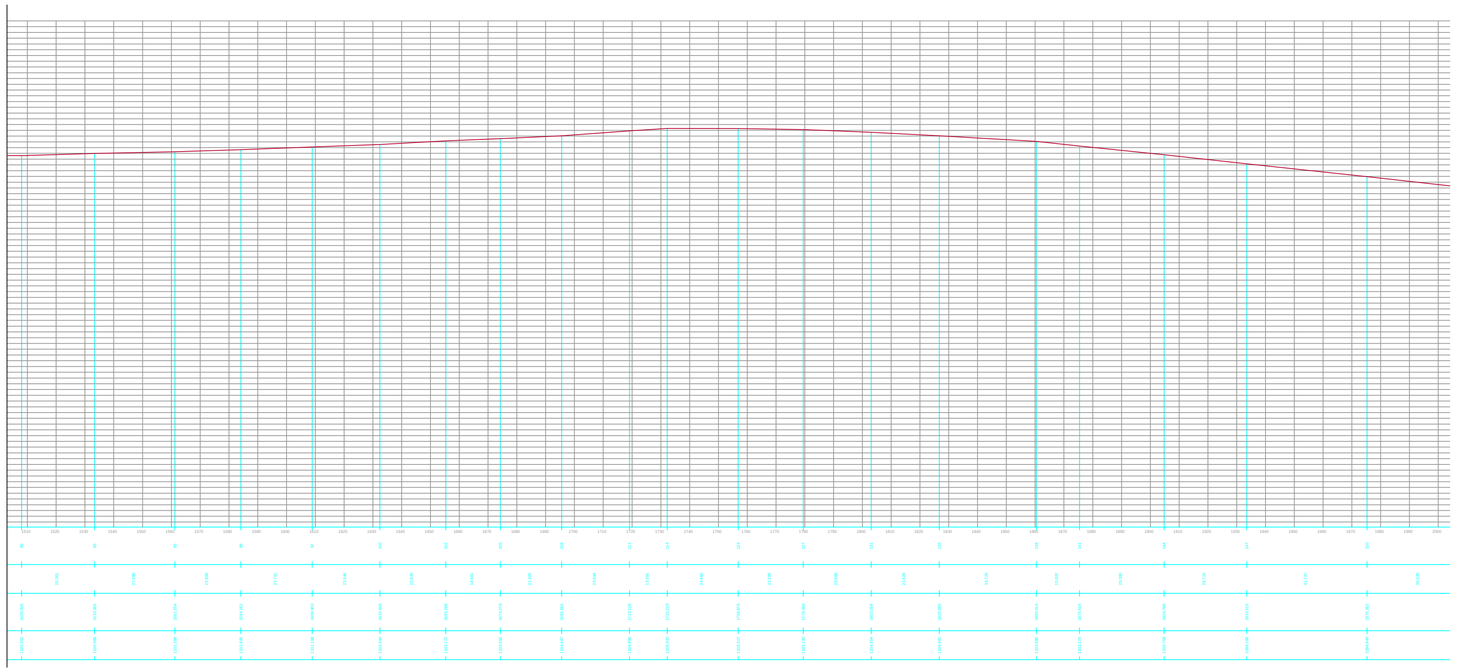

Coordenadas das Estacas

E100	318907,809	7679102,224	2000	2+000
E101	318895,837	7679086,204	2020	2+020
E102	318884,414	7679069,799	2040	2+040
E103	318874,421	7679052,516	2060	2+060
E104	318865,770	7679034,493	2080	2+080
E105	318859,045	7679015,67	2100	2+100
E106	318854,343	7678996,259	2120	2+120
E107	318851,687	7678976,458	2140	2+140
E108	318850,743	7678956,489	2160	2+160
E109	318850,897	7678936,499	2180	2+180
E110	318851,686	7678916,515	2200	2+200
E111	318852,647	7678896,538	2220	2+220
E112	318853,684	7678876,565	2240	2+240
E113	318854,760	7678856,594	2260	2+260
E114	318855,562	7678836,611	2280	2+280
E115	318856,431	7678816,630	2300	2+300
E116	318857,319	7678796,649	2320	2+320
E117	318858,146	7678776,666	2340	2+340
E118	318858,895	7678756,681	2360	2+360
E119	318858,960	7678736,683	2380	2+380
E120	318858,817	7678716,685	2400	2+400
E121	318857,283	7678696,753	2420	2+420
E122	318853,994	7678677,030	2440	2+440
E123	318849,447	7678657,559	2460	2+460
E124	318844,021	7678638,309	2480	2+480
E125	318837,879	7678619,277	2500	2+500

.\wbc20221021053200.png

Prefeitura Municipal de Jacuí - MG

Projeto:
Levantamento Topografico - Curvas de Nível

Comprimento do Trecho:
500,00 metros

Local:
LMG-837 - Rodovia Jacuí à F. de Minas

Resp. Técnico:
Edilberto Baquião da Silva
Engenheiro Civil - CREA (MG) - 64.575/D

Município:
Jacuí - MG

Folha:
05/09

Data:
Agosto 2026

Operador:
Juliano R.M.

Escalas:
Indicadas

Assinaturas:


Resp. Técnico: gov.br Documento assinado digitalmente EDILBERTO BAQUIAO DA SILVA Data: 21/08/2026 07:28:22-0300 Verifique em https://validar.iti.gov.br

Edilberto Baquião da Silva
Engenheiro Civil - CREA (MG) - 64.575/D


Proprietário(a): gov.br Documento assinado digitalmente MARIA CONCEICAO DOS REIS PEREIRA Data: 27/08/2026 16:02:22-0300 Verifique em https://validar.iti.gov.br

Município de Jacuí- MG
CNPJ: 18.186.056/0001-49

A2 (594x420)

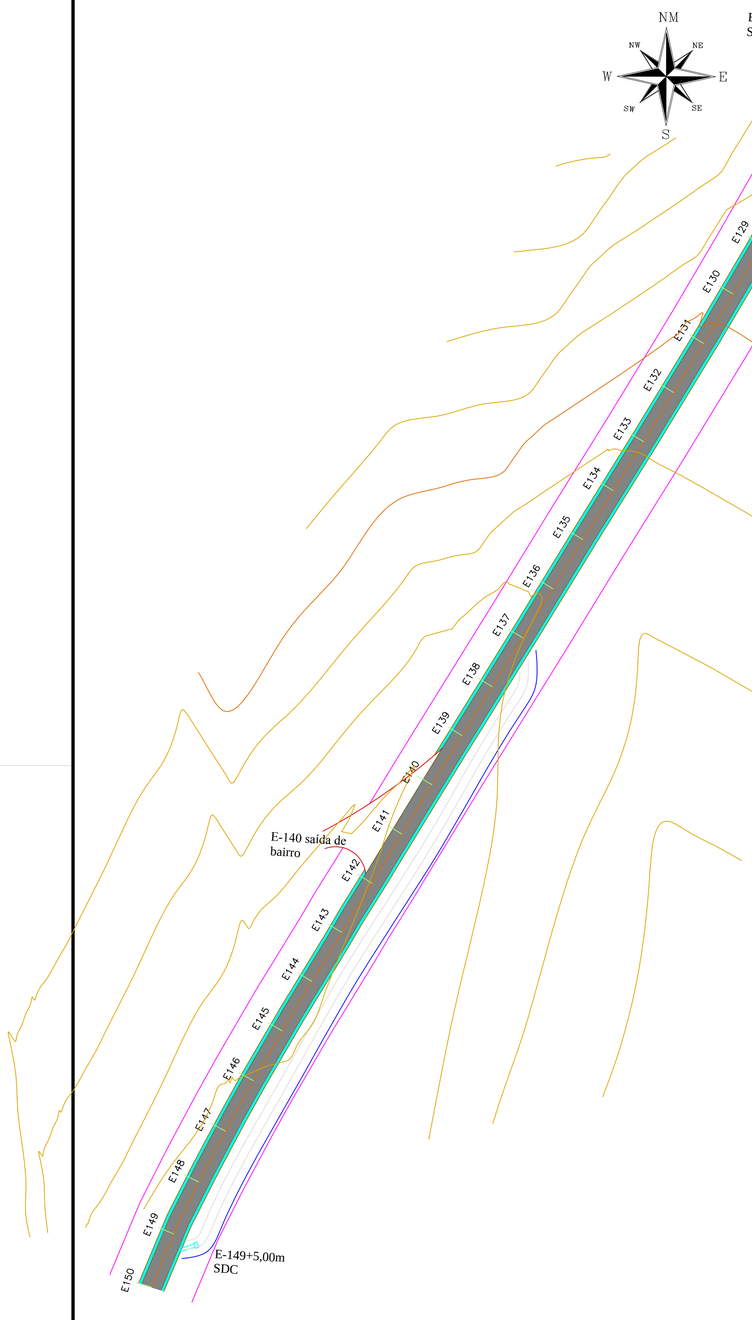

Levantamento Topografico Curvas de Nível
Escala: 1:1500

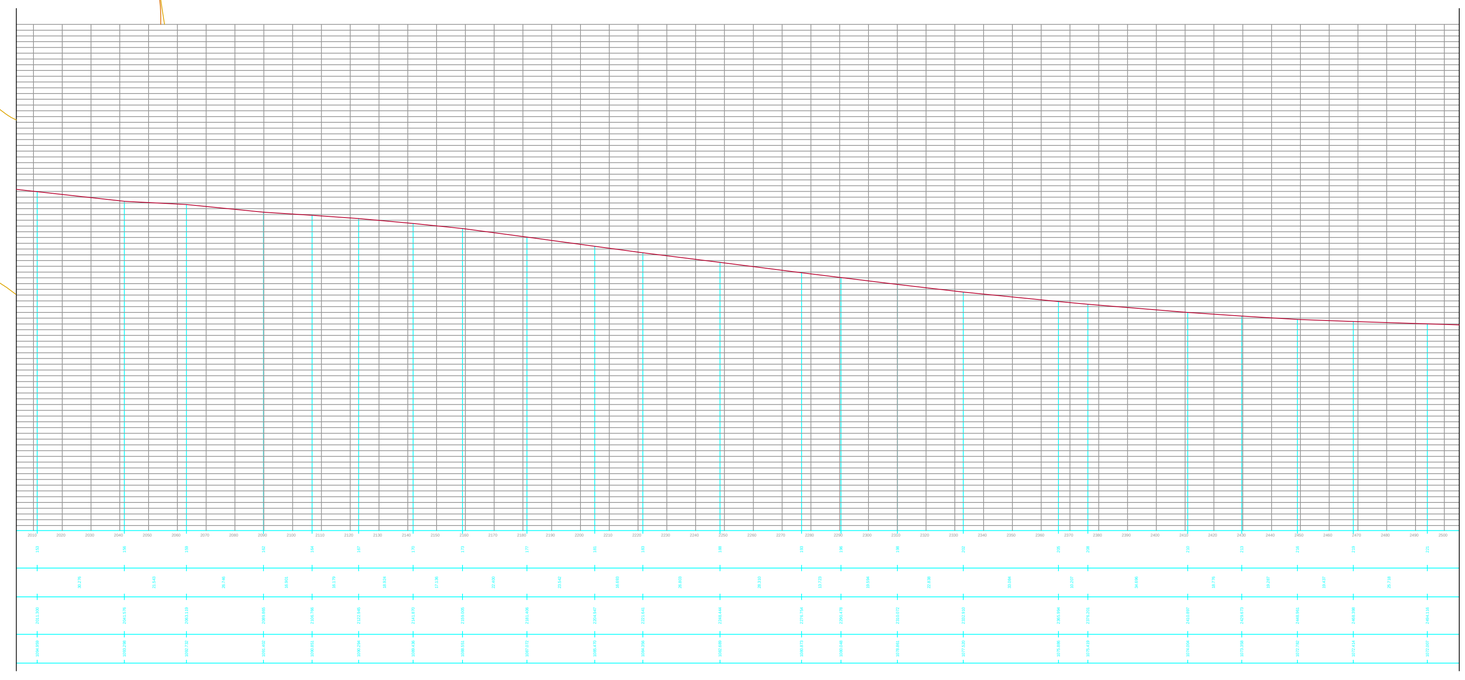

Legenda

- Eixo
- Valeta de proteção de corte
- Saída D'água
- Leito Existente
- Leito à ser pavimentado
- Estaca
- Pavimentação à ser executada
- Saída p/ Bairro
- Pavimentação Existente
- Aterro
- Guia Extrusada
- Faixa de Dominio
- Tubo de Passagem Ø 0,60m em concreto
- Valeta Existente
- Bacia de Contenção

Coordenadas das Estacas

E125	318837,879	7678619,277	2500	2+500
E126	318830,538	7678600,698	2520	2+520
E127	318821,858	7678582,675	2540	2+540
E128	318812,801	7678564,860	2560	2+560
E129	318802,907	7678547,479	2580	2+580
E130	318792,804	7678530,218	2600	2+600
E131	318782,605	7678513,014	2620	2+620
E132	318772,205	7678495,931	2640	2+640
E133	318761,790	7678478,857	2660	2+660
E134	318751,235	7678461,869	2680	2+680
E135	318740,698	7678444,870	2700	2+700
E136	318730,258	7678427,811	2720	2+720
E137	318719,789	7678410,770	2740	2+740
E138	318709,255	7678393,769	2760	2+760
E139	318698,715	7678376,772	2780	2+780
E140	318688,223	7678359,745	2800	2+800
E141	318677,812	7678342,668	2820	2+820
E142	318667,400	7678325,593	2840	2+840
E143	318656,977	7678308,525	2860	2+860
E144	318646,589	7678291,435	2880	2+880
E145	318636,282	7678274,297	2900	2+900
E146	318626,230	7678257,006	2920	2+920
E147	318616,603	7678239,477	2940	2+940
E148	318607,290	7678221,778	2960	2+960
E149	318598,577	7678203,787	2980	2+980
E150	318590,869	7678185,332	3000	3+000

.\wbc20221021053200.png

Prefeitura Municipal de Jacuí - MG

Projeto:
Levantamento Topografico - Curvas de Nível

Comprimento do Trecho:
500,00 metros

Local:
LMG-837 - Rodovia Jacuí à F. de Minas

Resp. Técnico:
Edilberto Baquião da Silva
Engenheiro Civil - CREA (MG) - 64.575/D

Município:
Jacuí - MG

Folha:
06/09

Data:
Agosto 2026

Operador:
Juliano R.M.

Escalas:
Indicadas

Assinaturas:


Resp. Técnico — gov.br — Documento assinado digitalmente — EDILBERTO BAQUIAO DA SILVA — Data: 26/08/2026 07:28:22 -03'00' — Verifique em https://validar.iti.gov.br

Proprietário(a): gov.br — Documento assinado digitalmente — MARIA CONCEICAO DOS REIS PEREIRA — Data: 27/08/2026 16:04:19 -03'00' — Verifique em https://validar.iti.gov.br


Edilberto Baquião da Silva
Engenheiro Civil - CREA (MG) - 64.575/D

Município de Jacuí- MG
CNPJ: 18.186.056/0001-49

A2 (594x420)

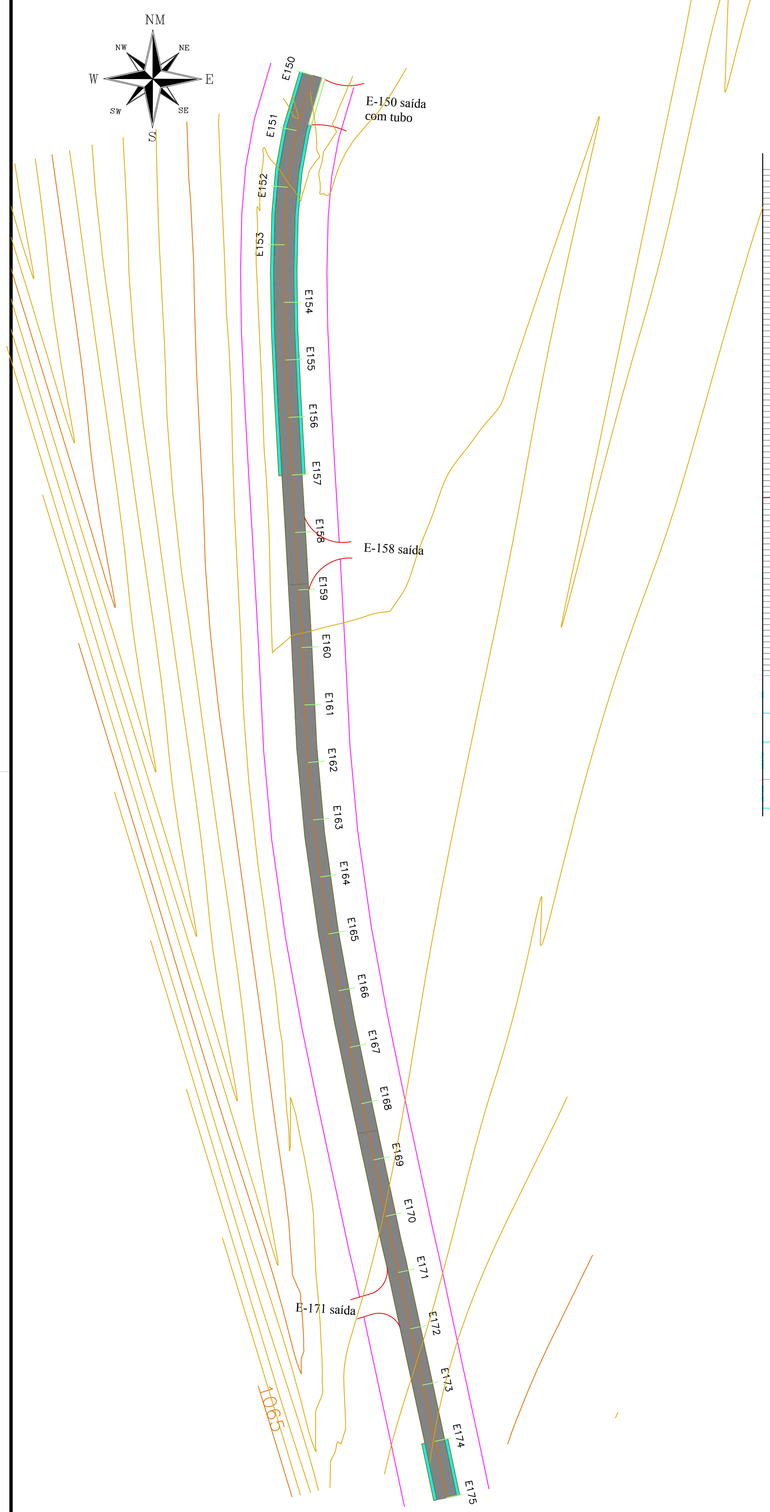

Levantamento Topografico Curvas de Nível
Escala: 1:1500

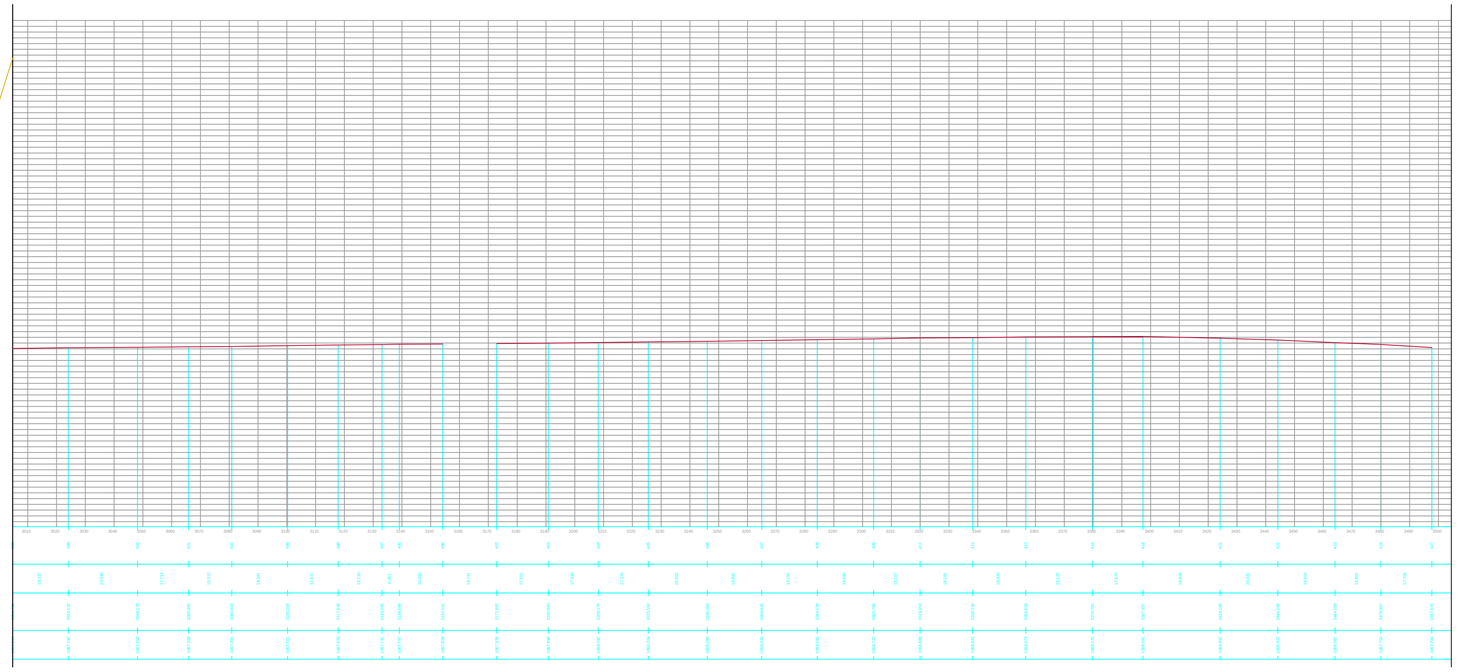

Coordenadas das Estacas				
E150	318590,869	7678185,332	3000	3+000
E151	318585,260	7678166,138	3020	3+020
E152	318582,180	7678146,395	3040	3+040
E153	318581,125	7678126,433	3060	3+060
E154	318581,076	7678106,437	3080	3+080
E155	318581,692	7678086,448	3100	3+100
E156	318582,665	7678066,472	3120	3+120
E157	318583,785	7678046,503	3140	3+140
E158	318584,974	7678026,539	3160	3+160
E159	318586,101	7678006,571	3180	3+180
E160	318587,213	7677986,602	3200	3+200
E161	318588,192	7677966,625	3220	3+220
E162	318589,372	7677946,664	3240	3+240
E163	318591,187	7677926,746	3260	3+260
E164	318593,717	7677906,912	3280	3+280
E165	318596,517	7677887,109	3300	3+300
E166	318600,107	7677867,434	3320	3+320
E167	318603,910	7677847,800	3340	3+340
E168	318607,985	7677828,219	3360	3+360
E169	318612,180	7677808,664	3380	3+380
E170	318616,395	7677789,114	3400	3+400
E171	318620,738	7677769,592	3420	3+420
E172	318624,956	7677750,042	3440	3+440
E173	318629,169	7677730,491	3460	3+460
E174	318633,364	7677710,936	3480	3+480
E175	318637,513	7677691,371	3500	3+500

.\wbc20221021053200.png

Prefeitura Municipal de Jacuí - MG

Projeto:
Levantamento Topografico - Curvas de Nível

Comprimento do Trecho:
500,00 metros

Local:
LMG-837 - Rodovia Jacuí à F. de Minas

Resp. Técnico:
Edilberto Baquião da Silva
Engenheiro Civil - CREA (MG) - 64.575/D

Município:
Jacuí - MG

Folha:
07/09

Data:
Agosto 2026

Operador:
Juliano R.M.

Escalas:
Indicadas

Assinaturas:


Resp. Técnico: gov.br Documento assinado digitalmente EDILBERTO BAQUIAO DA SILVA Data: 26/08/2026 07:28:22 -0300 Verifique em https://validar.iti.gov.br

Proprietário(a): gov.br Documento assinado digitalmente MARIA CONCEICAO DOS REIS PEREIRA Data: 27/08/2026 16:04:19 -0300 Verifique em https://validar.iti.gov.br


Edilberto Baquião da Silva
Engenheiro Civil - CREA (MG) - 64.575/D

Município de Jacuí- MG
CNPJ: 18.186.056/0001-49

A2 (594x420)

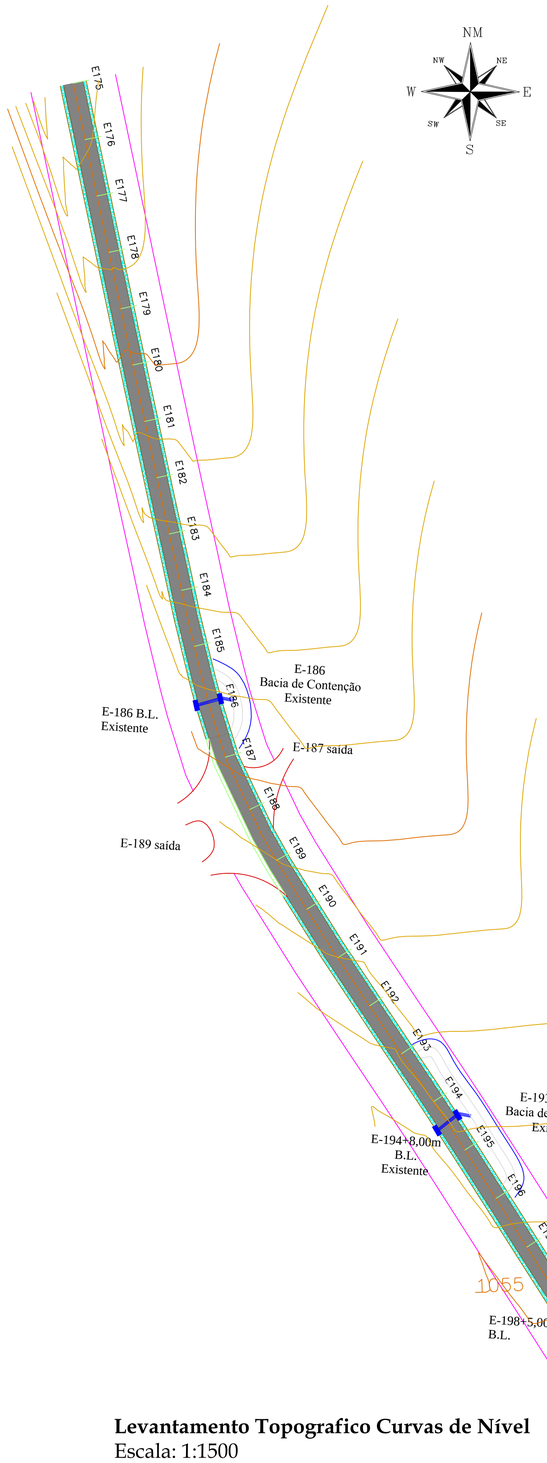

Levantamento Topografico Curvas de Nível
Escala: 1:1500

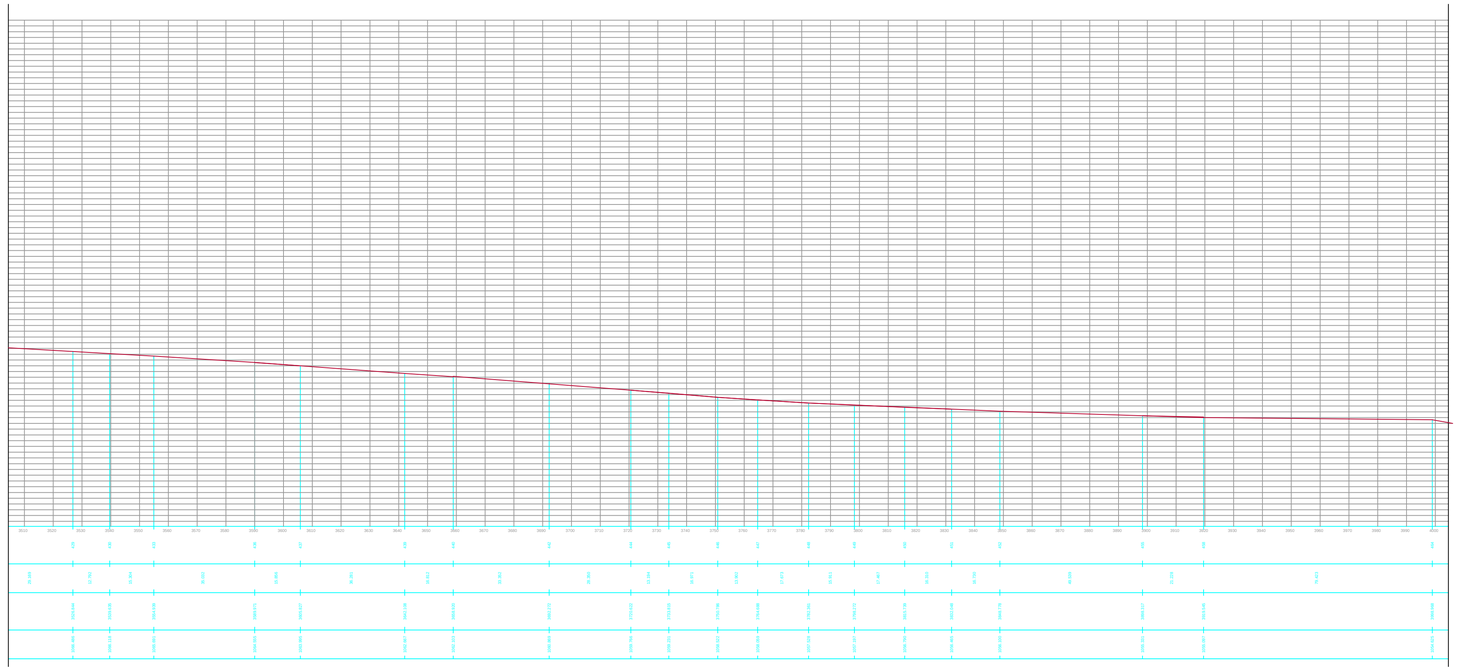

Coordenadas das Estacas

E175	318637,513	7577691,371	3500	3+500
E176	318641,646	7577671,803	3520	3+520
E177	318645,775	7577652,234	3540	3+540
E178	318649,916	7577632,667	3560	3+560
E179	318654,058	7577613,101	3580	3+580
E180	318658,224	7577593,539	3600	3+600
E181	318662,407	7577573,982	3620	3+620
E182	318666,600	7577554,426	3640	3+640
E183	318670,877	7577534,889	3660	3+660
E184	318675,124	7577515,345	3680	3+680
E185	318679,594	7577495,853	3700	3+700
E186	318684,467	7577476,457	3720	3+720
E187	318690,375	7577457,350	3740	3+740
E188	318698,836	7577439,236	3760	3+760
E189	318708,067	7577421,509	3780	3+780
E190	318718,637	7577404,532	3800	3+800
E191	318729,346	7577387,642	3820	3+820
E192	318740,431	7577370,995	3840	3+840
E193	318751,545	7577354,367	3860	3+860
E194	318762,634	7577337,723	3880	3+880
E195	318773,538	7577320,957	3900	3+900
E196	318784,313	7577304,108	3920	3+920
E197	318795,072	7577287,248	3940	3+940
E198	318805,839	7577270,394	3960	3+960
E199	318816,616	7577253,546	3980	3+980
E200	318827,282	7577236,628	4000	4+000

Prefeitura Municipal de Jacuí - MG

.\wbc20221021053200.png

Projeto:
Levantamento Topografico - Curvas de Nível

Comprimento do Trecho:
500,00 metros

Local:
LMG-837 - Rodovia Jacuí à F. de Minas

Resp. Técnico:
Edilberto Baquião da Silva
Engenheiro Civil - CREA (MG) - 64.575/D

Município:
Jacuí - MG

Folha:
08/09

Data:
Agosto 2026

Operador:
Juliano R.M.

Escalas:
Indicadas

Assinaturas:


Resp. Técnico: Documento assinado digitalmente gov.br EDILBERTO BAQUIAO DA SILVA Data: 25/08/2026 07:28:22 -0300 Verifique em https://validar.iti.gov.br


Edilberto Baquião da Silva
Engenheiro Civil - CREA (MG) - 64.575/D

Proprietário(a): Documento assinado digitalmente gov.br MARIA CONCEIÇÃO DOS REIS PEREIRA Data: 27/08/2026 16:04:39-0300 Verifique em https://validar.iti.gov.br

Município de Jacuí- MG
CNPJ: 18.186.056/0001-49

A2 (594x420)

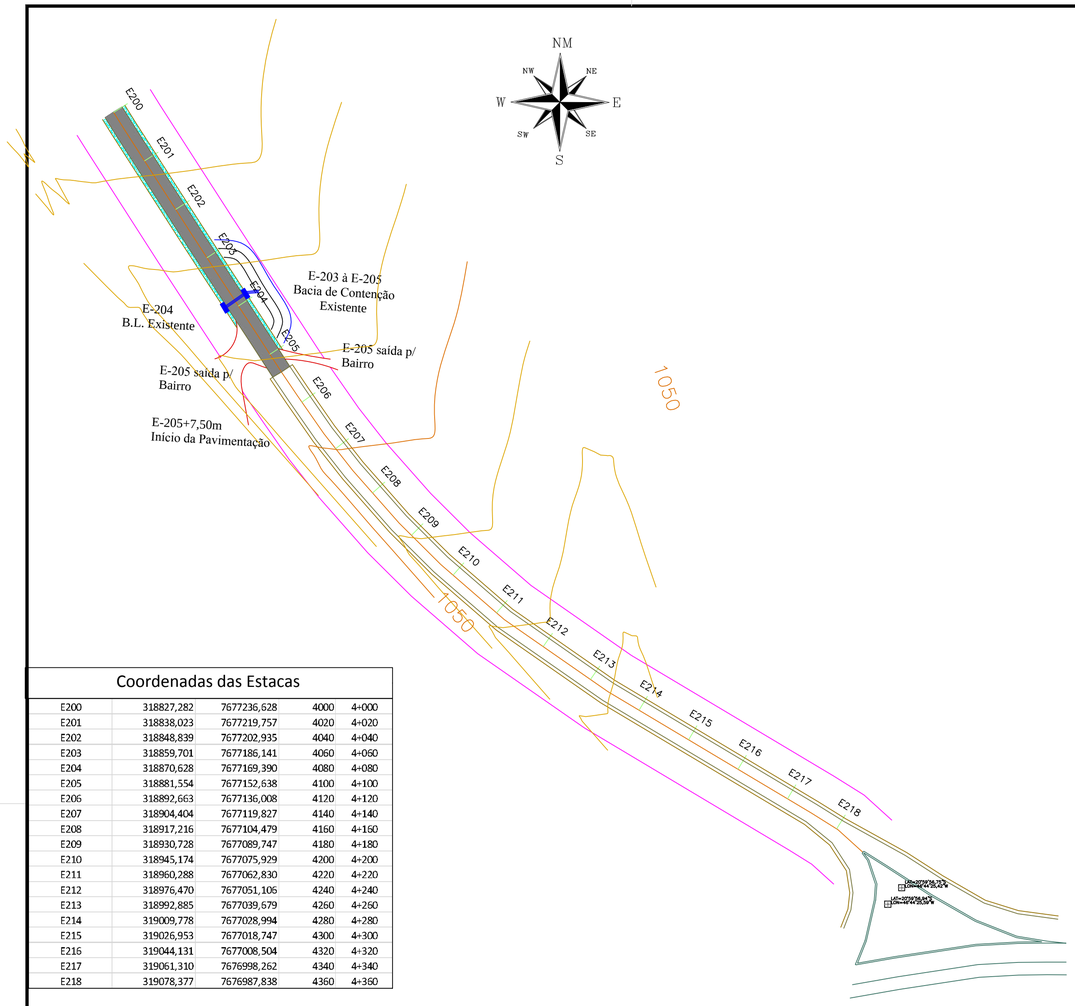

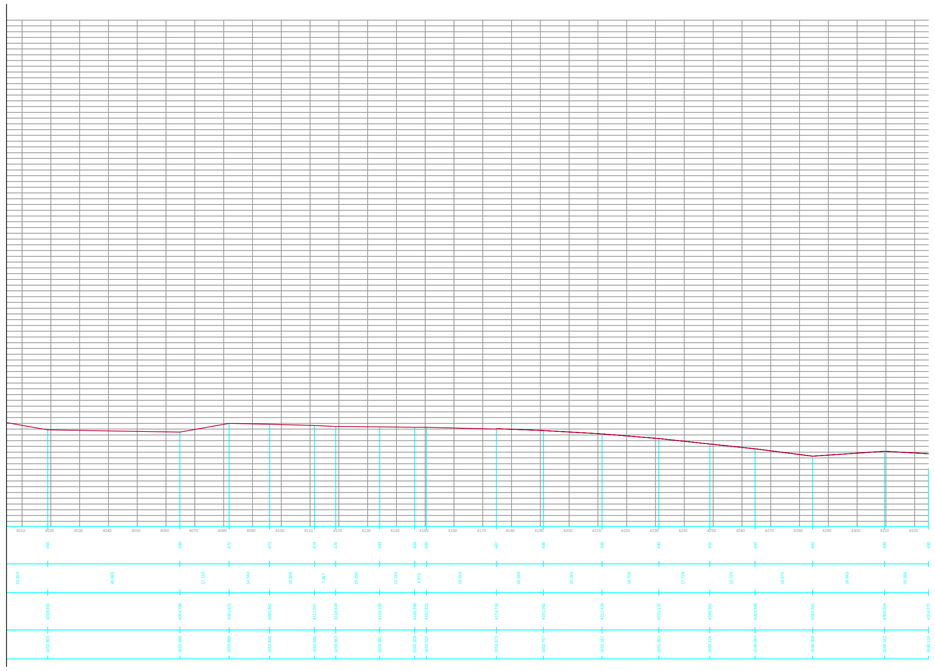

Coordenadas das Estacas				
E200	318827,282	7677236,628	4000	4+000
E201	318838,023	7677219,757	4020	4+020
E202	318848,839	7677202,935	4040	4+040
E203	318859,701	7677186,141	4060	4+060
E204	318870,628	7677169,390	4080	4+080
E205	318881,554	7677152,638	4100	4+100
E206	318892,663	7677136,008	4120	4+120
E207	318904,404	7677119,827	4140	4+140
E208	318917,216	7677104,479	4160	4+160
E209	318930,728	7677089,747	4180	4+180
E210	318945,174	7677075,929	4200	4+200
E211	318960,288	7677062,830	4220	4+220
E212	318976,470	7677051,106	4240	4+240
E213	318992,885	7677039,679	4260	4+260
E214	319009,778	7677028,994	4280	4+280
E215	319026,953	7677018,747	4300	4+300
E216	319044,131	7677008,504	4320	4+320
E217	319061,310	7676998,262	4340	4+340
E218	319078,377	7676987,838	4360	4+360

Levantamento Topografico Curvas de Nível
Escala: 1:1500

.\wbc20221021053200.png

Prefeitura Municipal de Jacuí - MG

Projeto:
Levantamento Topografico - Curvas de Nível

Comprimento do Trecho:
372,17 metros

Local:
LMG-837 - Rodovia Jacuí à F. de Minas

Resp. Técnico:
Edilberto Baquião da Silva
Engenheiro Civil - CREA (MG) - 64.575/D

Município:
Jacuí - MG

Folha:
09/09

Data:
Agosto 2026

Operador:
Juliano R.M.

Escalas:
Indicadas

Assinaturas:


Resp. Técnico: gov.br Documento assinado digitalmente EDILBERTO BAQUIAO DA SILVA Data: 21/08/2026 07:28:22 -03'00' Verifique em https://validar.iti.gov.br

Edilberto Baquião da Silva
Engenheiro Civil - CREA (MG) - 64.575/D


Proprietário(a): gov.br Documento assinado digitalmente MARIA CONCEICAO DOS REIS PEREIRA Data: 21/08/2026 16:04:19 -03'00' Verifique em https://validar.iti.gov.br


Município de Jacuí- MG
CNPJ: 18.186.056/0001-49

A2 (594x420)

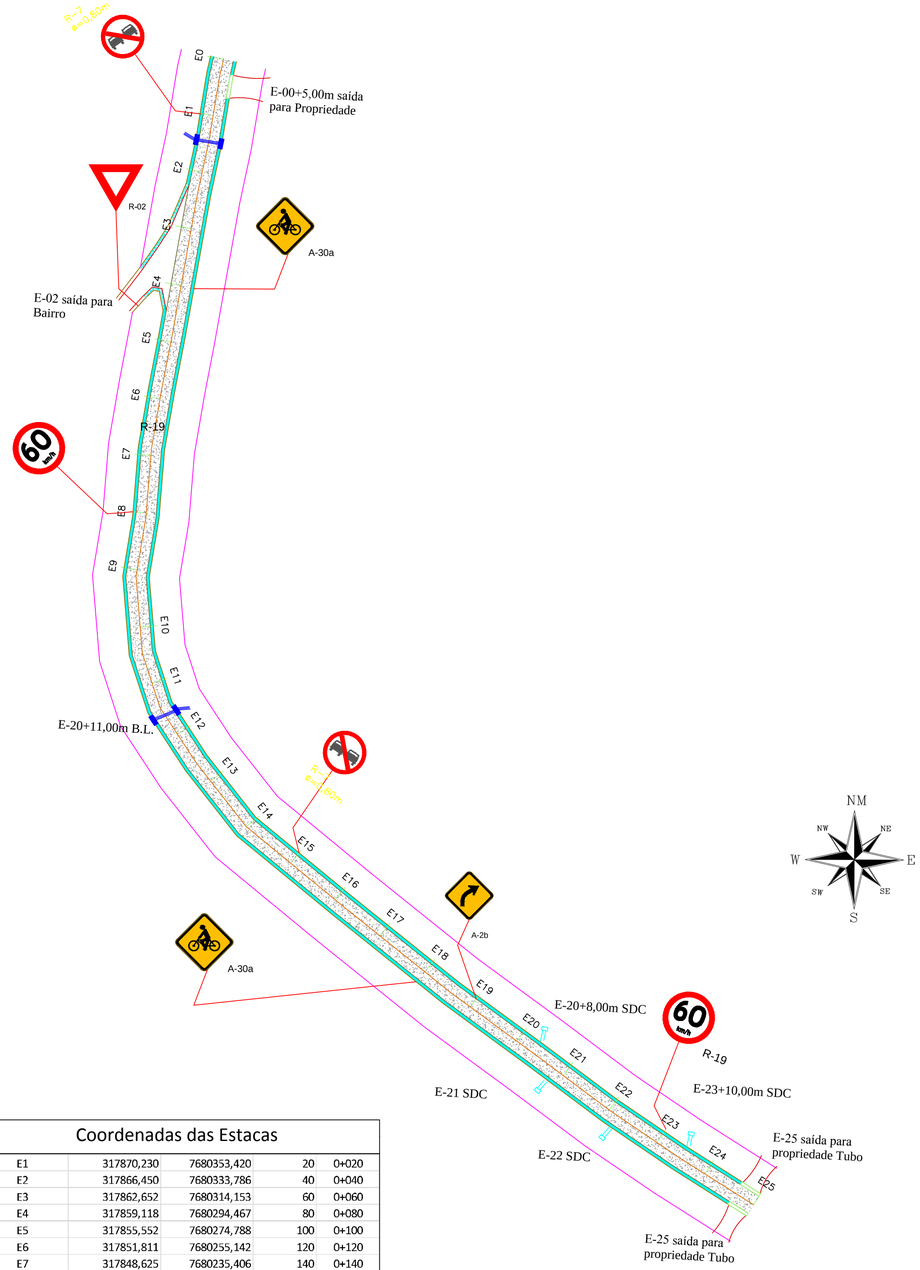

Sinalização Vertical
Escala: 1:1500

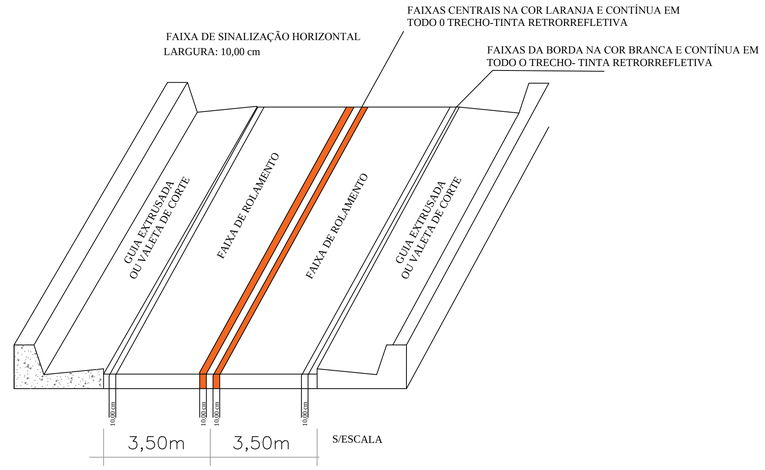

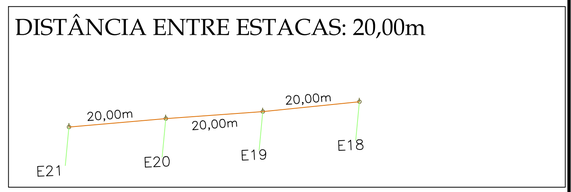

Coordenadas das Estacas				
E1	317870,230	7680353,420	20	0+020
E2	317866,450	7680333,786	40	0+040
E3	317862,652	7680314,153	60	0+060
E4	317859,118	7680294,467	80	0+080
E5	317855,552	7680274,788	100	0+100
E6	317851,811	7680255,142	120	0+120
E7	317848,625	7680235,406	140	0+140
E8	317846,999	7680215,472	160	0+160
E9	317843,854	7680195,725	180	0+180
E10	317844,891	7680175,817	200	0+200
E11	317849,019	7680156,385	220	0+220
E12	317857,846	7680138,632	240	0+240
E13	317869,363	7680122,303	260	0+260
E14	317881,714	7680106,572	280	0+280
E15	317897,161	7680093,868	300	0+300
E16	317912,609	7680081,165	320	0+320
E17	317928,181	7680068,616	340	0+340
E18	317943,777	7680056,094	360	0+360
E19	317959,594	7680043,862	380	0+380
E20	317975,727	7680032,042	400	0+400
E21	317991,788	7680020,123	420	0+420
E22	318007,798	7680008,138	440	0+440
E23	318024,321	7679996,869	460	0+460
E24	318041,054	7679985,918	480	0+480
E25	318057,946	7679975,211	500	0+500

.\wbc20221021053200.png

Prefeitura Municipal de Jacuí - MG

Projeto:
Sinalização Vertical e Horizontal

Comprimento do Trecho:
500,00 metros

Local:
LMG-837 - Rodovia Jacuí à F. de Minas

Resp. Técnico:
Edilberto Baquião da Silva
Engenheiro Civil - CREA (MG) - 64.575/D

Município:
Jacuí - MG

Folha:
01/09

Data:
Agosto 2026

Operador:
Juliano R.M.

Escalas:
Indicadas

Assinaturas:


Resp. Técnico: gov.br Documento assinado digitalmente EDILBERTO BAQUIAO DA SILVA Data: 21/08/2026 07:33:28-0300 Verifique em https://validar.iti.gov.br


Edilberto Baquião da Silva
Engenheiro Civil - CREA (MG) - 64.575/D

Proprietário(a): gov.br Documento assinado digitalmente MARIA CONCEICAO DOS REIS PEREIRA Data: 21/08/2026 16:07:28-0300 Verifique em https://validar.iti.gov.br

Município de Jacuí- MG
CNPJ: 18.186.056/0001-49

A2 (594x420)

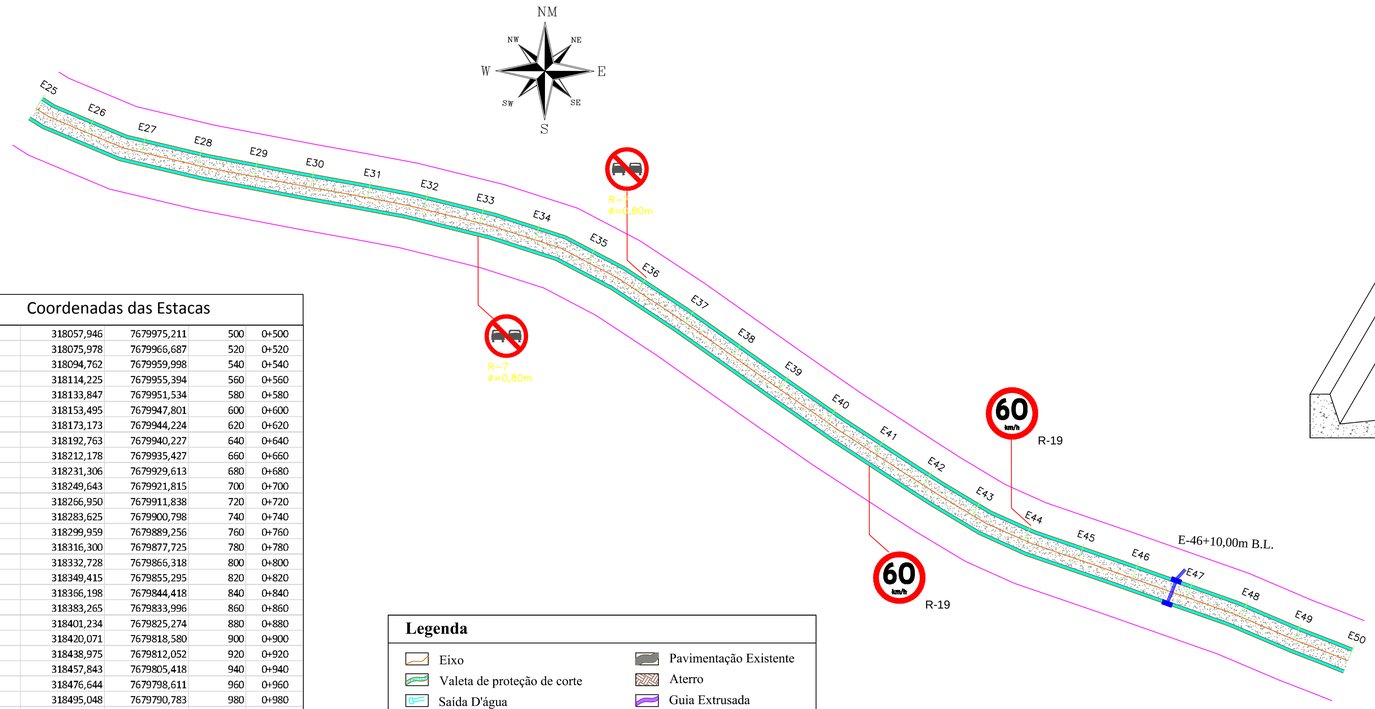

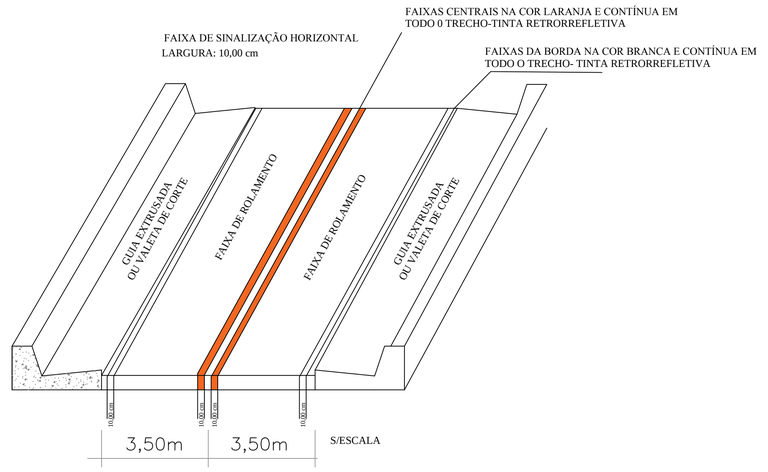

Coordenadas das Estacas


E25	318057,946	7679975,211	500	0+500
E26	318075,978	7679966,687	520	0+520
E27	318094,762	7679959,998	540	0+540
E28	318114,225	7679955,394	560	0+560
E29	318133,847	7679951,534	580	0+580
E30	318153,495	7679947,801	600	0+600
E31	318173,173	7679944,224	620	0+620
E32	318192,763	7679940,227	640	0+640
E33	318212,178	7679935,427	660	0+660
E34	318231,306	7679929,613	680	0+680
E35	318249,643	7679921,815	700	0+700
E36	318266,950	7679911,838	720	0+720
E37	318283,625	7679900,798	740	0+740
E38	318299,959	7679889,256	760	0+760
E39	318316,300	7679877,725	780	0+780
E40	318332,728	7679866,318	800	0+800
E41	318349,415	7679855,295	820	0+820
E42	318366,198	7679844,418	840	0+840
E43	318383,265	7679833,996	860	0+860
E44	318401,234	7679825,274	880	0+880
E45	318420,071	7679818,580	900	0+900
E46	318438,975	7679812,052	920	0+920
E47	318457,843	7679805,418	940	0+940
E48	318476,644	7679798,611	960	0+960
E49	318495,048	7679790,783	980	0+980
E50	318513,668	7679783,485	1000	1+000

Legenda

- Eixo
- Valeta de proteção de corte
- Saída D'água
- Leito Existente
- Leito à ser pavimentado
- Estaca
- Pavimentação à ser executada
- Saída p/ Bairro
- Pavimentação Existente
- Aterro
- Guia Extrusada
- Faixa de Dominio
- Tubo de Passagem Ø 0,60m em concreto
- Valeta Existente
- Bacia de Contenção

Sinalização Vertical
Escala: 1:1500

DISTÂNCIA ENTRE ESTACAS: 20,00m

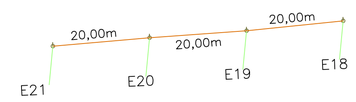

\wbc20221021053200.png

Prefeitura Municipal de Jacuí - MG

Projeto:
Sinalização Vertical e Horizontal

Comprimento do Trecho:
500,00 metros

Local:
LMG-837 - Rodovia Jacuí à F. de Minas

Resp. Técnico:
Edilberto Baquião da Silva
Engenheiro Civil - CREA (MG) - 64.575/D

Município:
Jacuí - MG

Folha:
02/09

Data:
Agosto 2026

Operador:
Juliano R.M.

Escalas:
Indicadas

Assinaturas:


Resp. Técnico: gov.br Documento assinado digitalmente EDILBERTO BAQUIAO DA SILVA. Data: 21/08/2026 07:33:28-0300 Verifique em https://validar.iti.gov.br

Edilberto Baquião da Silva
Engenheiro Civil - CREA (MG) - 64.575/D


Proprietário(a): gov.br Documento assinado digitalmente MARIA CONCEICAO DOS REIS PEREIRA Data: 21/08/2026 16:07:28-0300 Verifique em https://validar.iti.gov.br

Município de Jacuí- MG
CNPJ: 18.186.056/0001-49

A2 (594x420)

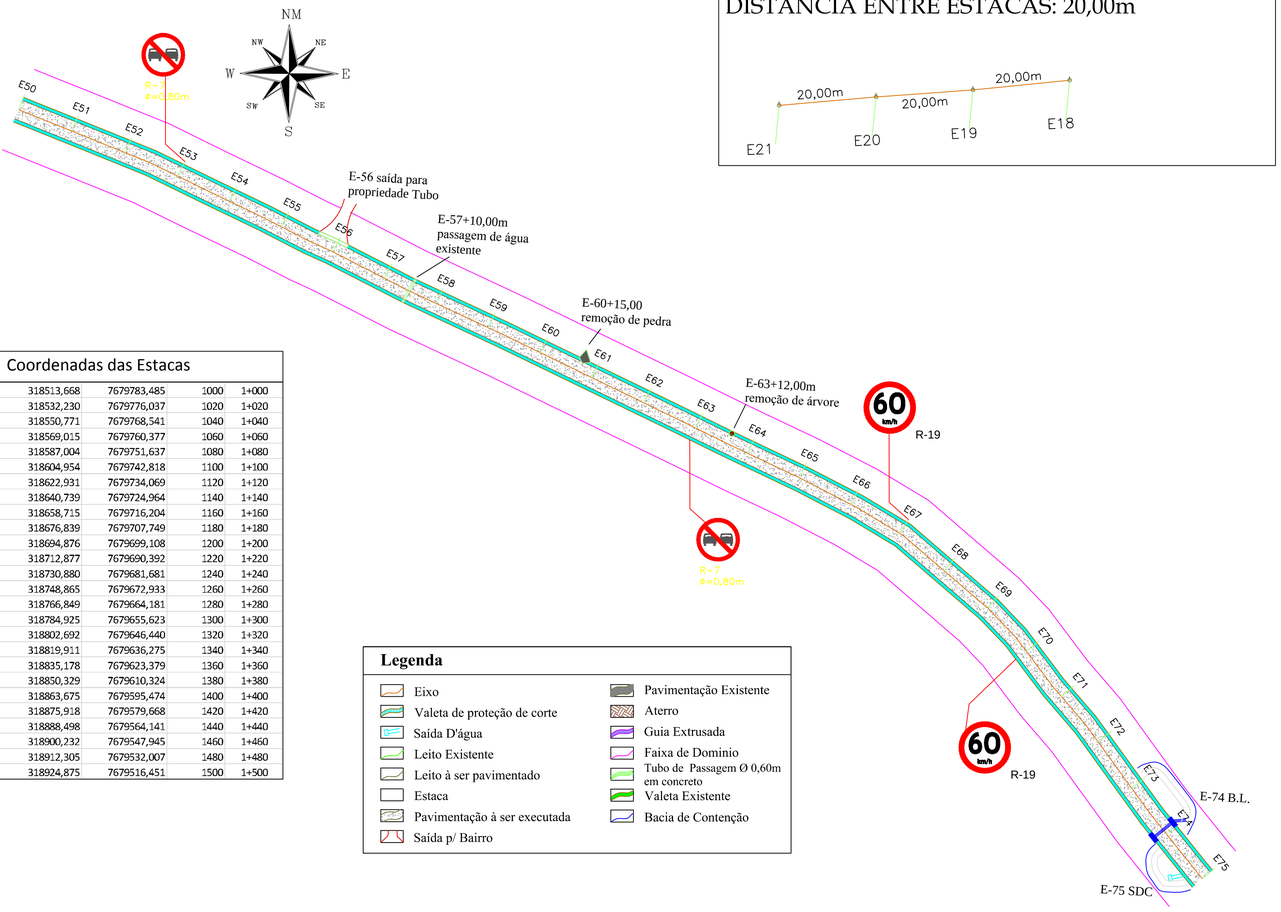

DISTÂNCIA ENTRE ESTACAS: 20,00m

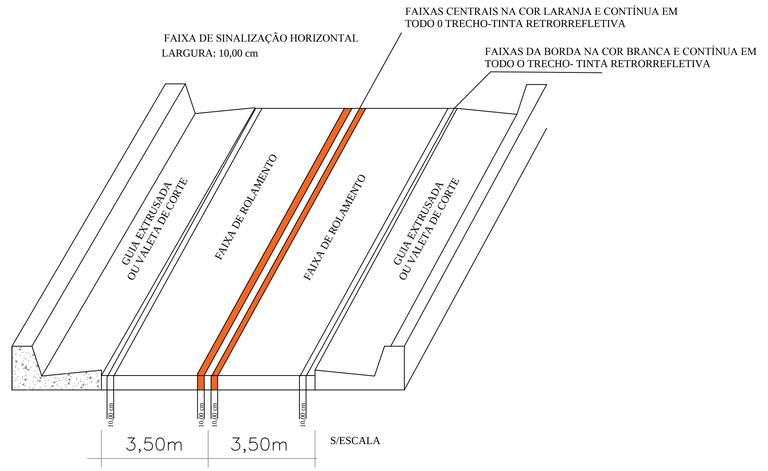

Coordenadas das Estacas

E50	318513,668	7679783,485	1000	1+000
E51	318532,230	7679776,037	1020	1+020
E52	318550,771	7679768,541	1040	1+040
E53	318569,015	7679760,377	1060	1+060
E54	318587,004	7679751,637	1080	1+080
E55	318604,954	7679742,818	1100	1+100
E56	318622,931	7679734,069	1120	1+120
E57	318640,739	7679724,964	1140	1+140
E58	318658,715	7679716,204	1160	1+160
E59	318676,839	7679707,749	1180	1+180
E60	318694,876	7679699,108	1200	1+200
E61	318712,877	7679690,392	1220	1+220
E62	318730,880	7679681,681	1240	1+240
E63	318748,865	7679672,933	1260	1+260
E64	318766,849	7679664,181	1280	1+280
E65	318784,925	7679655,623	1300	1+300
E66	318802,692	7679646,440	1320	1+320
E67	318819,911	7679636,275	1340	1+340
E68	318835,178	7679623,379	1360	1+360
E69	318850,329	7679610,324	1380	1+380
E70	318863,675	7679595,474	1400	1+400
E71	318875,918	7679579,668	1420	1+420
E72	318888,498	7679564,141	1440	1+440
E73	318900,232	7679547,945	1460	1+460
E74	318912,305	7679532,007	1480	1+480
E75	318924,875	7679516,451	1500	1+500

Legenda

- Eixo
- Valeta de proteção de corte
- Saída D'água
- Leito Existente
- Leito à ser pavimentado
- Estaca
- Pavimentação à ser executada
- Saída p/ Bairro
- Pavimentação Existente
- Aterro
- Guia Extrusada
- Faixa de Dominio
- Tubo de Passagem Ø 0,60m em concreto
- Valeta Existente
- Bacia de Contenção

Sinalização Vertical
Escala: 1:1500

.\wbc20221021053200.png	**Prefeitura Municipal de Jacuí - MG**	
	Projeto: **Sinalização Vertical e Horizontal**	
	Comprimento do Trecho: 500,00 metros	Local: **LMG-837 - Rodovia Jacuí à F. de Minas**
Resp. Técnico: **Edilberto Baquião da Silva** **Engenheiro Civil - CREA (MG) - 64.575/D**	Município: **Jacuí - MG**	Folha: **03/09**
Data: **Agosto 2026**	Operador: **Juliano R.M.**	Escalas: **Indicadas**

Assinaturas:


Resp. Técnico: gov.br Documento assinado digitalmente EDILBERTO BAQUIAO DA SILVA. Data: 26/08/2026 07:33:28-0300 Verifique em https://validar.iti.gov.br

Edilberto Baquião da Silva
Engenheiro Civil - CREA (MG) - 64.575/D

Proprietário(a): gov.br Documento assinado digitalmente MARIA CONCEICAO DOS REIS PEREIRA Data: 27/08/2026 16:07:28-0300 Verifique em https://validar.iti.gov.br

Município de Jacuí- MG
CNPJ: 18.186.056/0001-49


A2 (594x420)

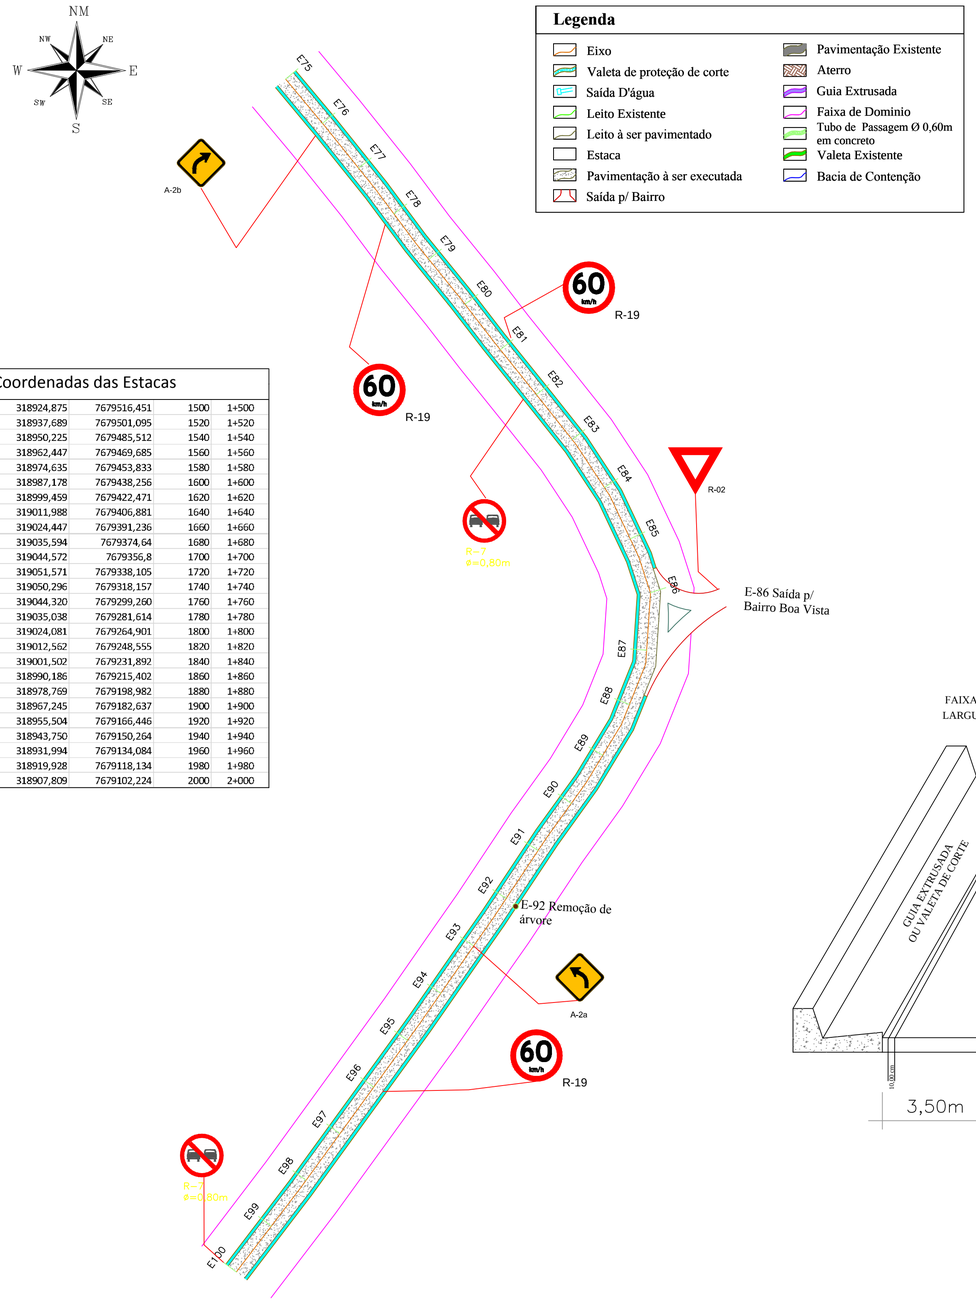


Coordenadas das Estacas

E75	318924,875	7679516,451	1500	1+500
E76	318937,689	7679501,095	1520	1+520
E77	318950,225	7679485,512	1540	1+540
E78	318962,447	7679469,685	1560	1+560
E79	318974,635	7679453,833	1580	1+580
E80	318987,178	7679438,256	1600	1+600
E81	318999,459	7679422,471	1620	1+620
E82	319011,988	7679406,881	1640	1+640
E83	319024,447	7679391,236	1660	1+660
E84	319035,594	7679374,64	1680	1+680
E85	319044,572	7679356,8	1700	1+700
E86	319051,571	7679338,105	1720	1+720
E87	319050,296	7679318,157	1740	1+740
E88	319044,320	7679299,260	1760	1+760
E89	319035,038	7679281,614	1780	1+780
E90	319024,081	7679264,901	1800	1+800
E91	319012,562	7679248,555	1820	1+820
E92	319001,502	7679231,892	1840	1+840
E93	318990,186	7679215,402	1860	1+860
E94	318978,769	7679198,982	1880	1+880
E95	318967,245	7679182,637	1900	1+900
E96	318955,504	7679166,446	1920	1+920
E97	318943,750	7679150,264	1940	1+940
E98	318931,994	7679134,084	1960	1+960
E99	318919,928	7679118,134	1980	1+980
E100	318907,809	7679102,224	2000	2+000

Sinalização Vertical
Escala: 1:1500

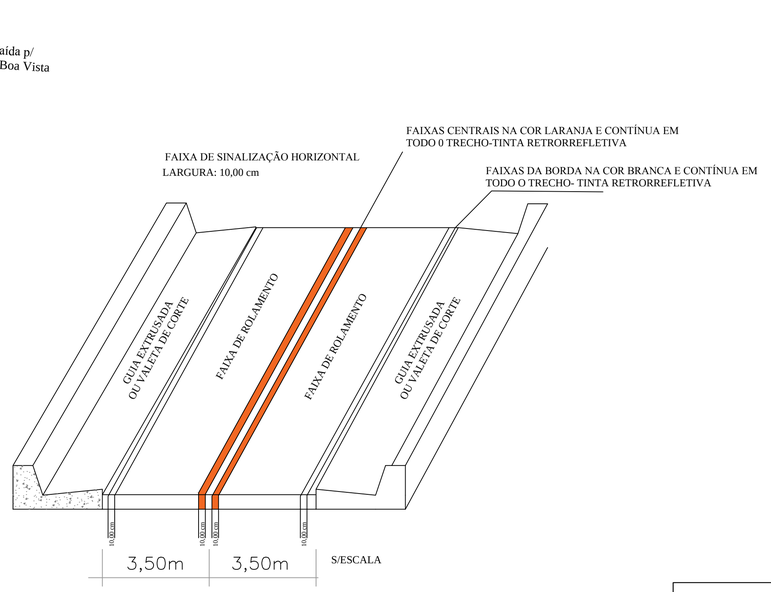

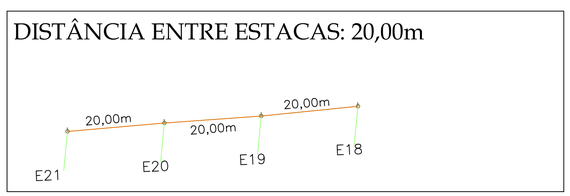

Prefeitura Municipal de Jacuí - MG

.\wbc20221021053200.png

Projeto:
Sinalização Vertical e Horizontal

Comprimento do Trecho:
500,00 metros

Local:
LMG-837 - Rodovia Jacuí à F. de Minas

Resp. Técnico:
Edilberto Baquião da Silva
Engenheiro Civil - CREA (MG) - 64.575/D

Município:
Jacuí - MG

Folha:
04/09

Data:
Agosto 2026

Operador:
Juliano R.M.

Escalas:
Indicadas

Assinaturas:


Resp. Técnico: gov.br Documento assinado digitalmente EDILBERTO BAQUIAO DA SILVA Data: 26/08/2026 07:33:28 -0300 Verifique em https://validar.iti.gov.br

Edilberto Baquião da Silva
Engenheiro Civil - CREA (MG) - 64.575/D

Proprietário(a): gov.br Documento assinado digitalmente MARIA CONCEICAO DOS REIS PEREIRA Data: 27/08/2026 16:07:28 -0300 Verifique em https://validar.iti.gov.br


Município de Jacuí- MG
CNPJ: 18.186.056/0001-49


A2 (594x420)

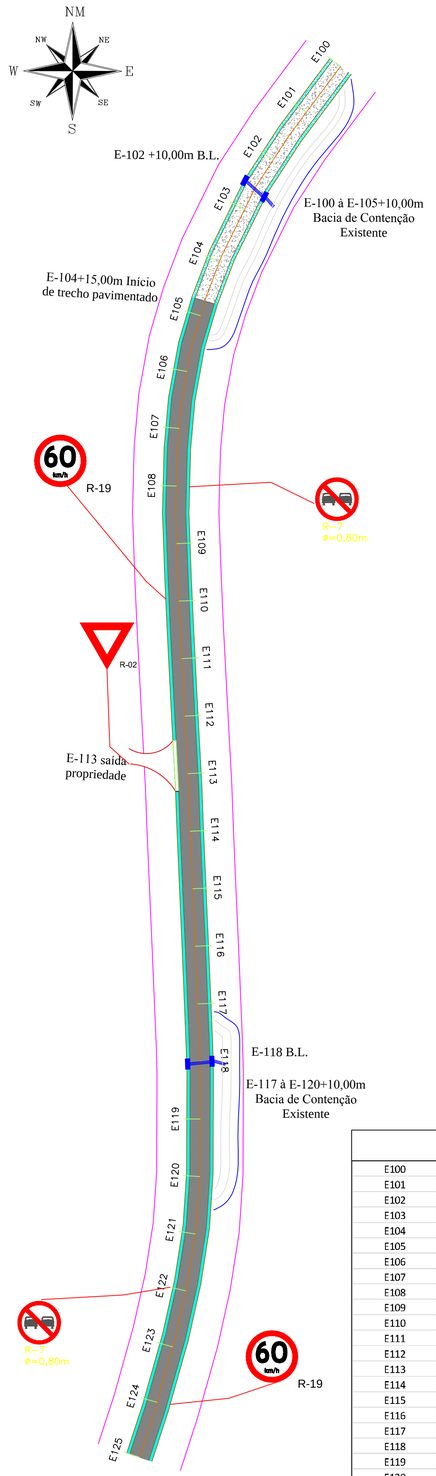

Sinalização Vertical
Escala: 1:1500

DISTÂNCIA ENTRE ESTACAS: 20,00m

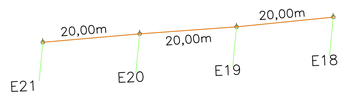

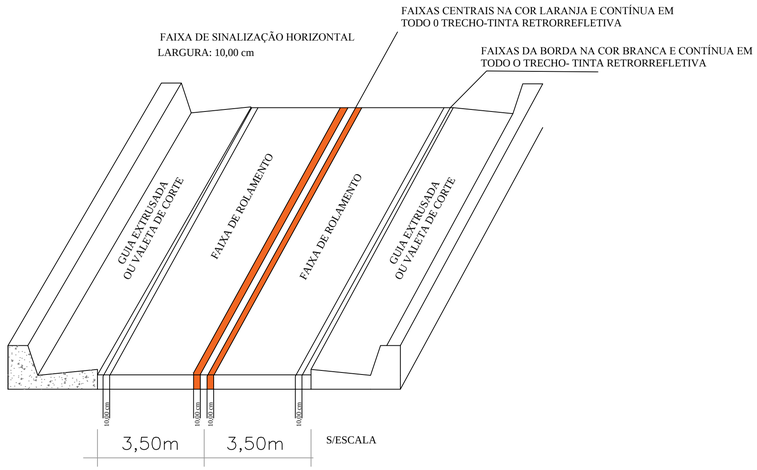

Coordenadas das Estacas

E100	318907,809	7679102,224	2000	2+000
E101	318895,837	7679086,204	2020	2+020
E102	318884,414	7679069,799	2040	2+040
E103	318874,421	7679052,516	2060	2+060
E104	318865,770	7679034,493	2080	2+080
E105	318859,045	7679015,67	2100	2+100
E106	318854,343	7678996,259	2120	2+120
E107	318851,687	7678976,458	2140	2+140
E108	318850,743	7678956,489	2160	2+160
E109	318850,897	7678936,499	2180	2+180
E110	318851,686	7678916,515	2200	2+200
E111	318852,647	7678896,538	2220	2+220
E112	318853,684	7678876,565	2240	2+240
E113	318854,760	7678856,594	2260	2+260
E114	318855,562	7678836,611	2280	2+280
E115	318856,431	7678816,630	2300	2+300
E116	318857,319	7678796,649	2320	2+320
E117	318858,146	7678776,666	2340	2+340
E118	318858,895	7678756,681	2360	2+360
E119	318858,960	7678736,683	2380	2+380
E120	318858,817	7678716,685	2400	2+400
E121	318857,283	7678696,753	2420	2+420
E122	318853,994	7678677,030	2440	2+440
E123	318849,447	7678657,559	2460	2+460
E124	318844,021	7678638,309	2480	2+480
E125	318837,879	7678619,277	2500	2+500

.\wbc20221021053200.png

Prefeitura Municipal de Jacuí - MG

Projeto:
Sinalização Vertical e Horizontal

Comprimento do Trecho:
500,00 metros

Local:
LMG-837 - Rodovia Jacuí à F. de Minas

Resp. Técnico:
Edilberto Baquião da Silva
Engenheiro Civil - CREA (MG) - 64.575/D

Município:
Jacuí - MG

Folha:
05/09

Data:
Agosto 2026

Operador:
Juliano R.M.

Escalas:
Indicadas

Assinaturas:

Resp. Técnico: gov.br Documento assinado digitalmente EDILBERTO BAQUIAO DA SILVA Data: 25/08/2026 07:33:26 -03:00 Verifique em https://validar.iti.gov.br

Edilberto Baquião da Silva
Engenheiro Civil - CREA (MG) - 64.575/D

Proprietário(a): gov.br Documento assinado digitalmente MARIA CONCEICAO DOS REIS PEREIRA Data: 27/08/2026 16:07:28 -03:00 Verifique em https://validar.iti.gov.br

Município de Jacuí- MG
CNPJ: 18.186.056/0001-49


A2 (594x420)


Coordenadas das Estacas

E125	318837,879	7678619,277	2500	2+500
E126	318830,538	7678600,698	2520	2+520
E127	318821,868	7678582,675	2540	2+540
E128	318812,801	7678564,860	2560	2+560
E129	318802,907	7678547,479	2580	2+580
E130	318792,804	7678530,218	2600	2+600
E131	318782,605	7678513,014	2620	2+620
E132	318772,205	7678495,931	2640	2+640
E133	318761,790	7678478,857	2660	2+660
E134	318751,235	7678461,869	2680	2+680
E135	318740,698	7678444,870	2700	2+700
E136	318730,258	7678427,811	2720	2+720
E137	318719,789	7678410,770	2740	2+740
E138	318709,255	7678393,769	2760	2+760
E139	318698,715	7678376,772	2780	2+780
E140	318688,223	7678359,745	2800	2+800
E141	318677,812	7678342,658	2820	2+820
E142	318667,400	7678325,593	2840	2+840
E143	318656,977	7678308,525	2860	2+860
E144	318646,589	7678291,435	2880	2+880
E145	318636,282	7678274,297	2900	2+900
E146	318626,230	7678257,006	2920	2+920
E147	318616,603	7678239,477	2940	2+940
E148	318607,290	7678221,778	2960	2+960
E149	318598,577	7678203,787	2980	2+980
E150	318590,869	7678185,332	3000	3+000

Legenda

- Eixo
- Valeta de proteção de corte
- Saída D'água
- Leito Existente
- Leito à ser pavimentado
- Estaca
- Pavimentação à ser executada
- Saída p/ Bairro
- Pavimentação Existente
- Aterro
- Guia Extrusada
- Faixa de Dominio
- Tubo de Passagem Ø 0,60m em concreto
- Valeta Existente
- Bacia de Contenção

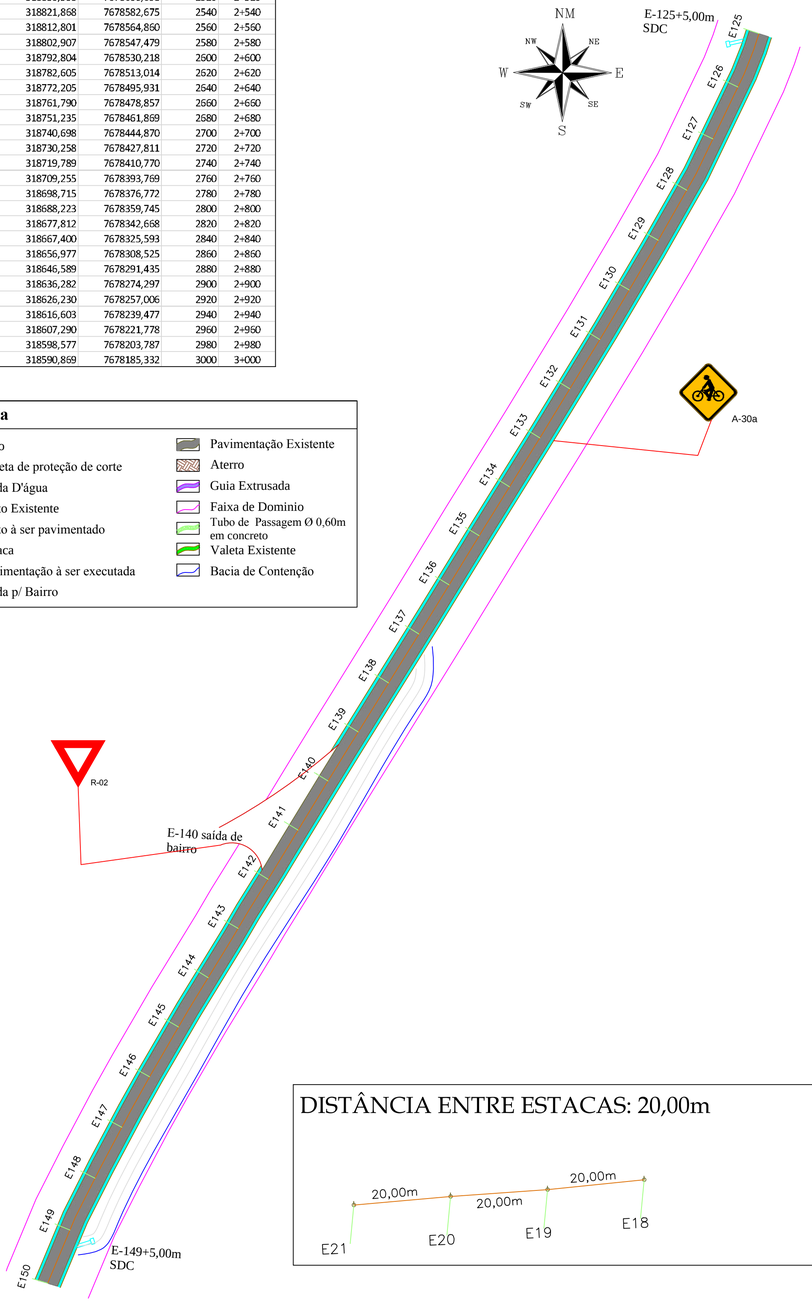

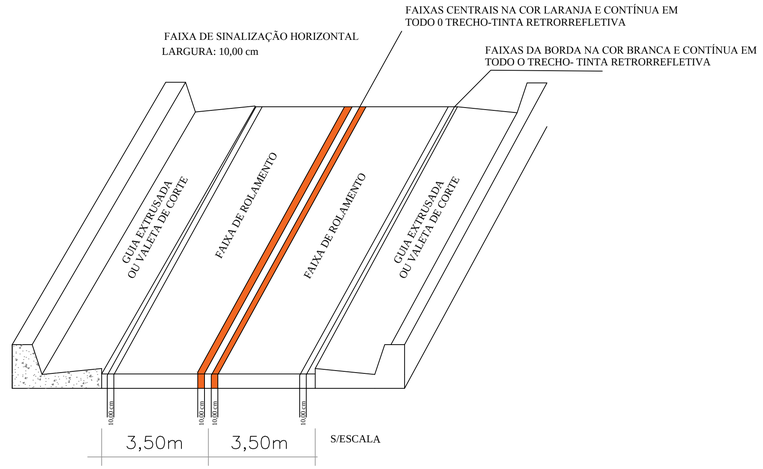

DISTÂNCIA ENTRE ESTACAS: 20,00m

Sinalização Vertical
Escala: 1:1500

.\wbc20221021053200.png

Prefeitura Municipal de Jacuí - MG

Projeto:
Sinalização Vertical e Horizontal

Comprimento do Trecho:
500,00 metros

Local:
LMG-837 - Rodovia Jacuí à F. de Minas

Resp. Técnico:
Edilberto Baquião da Silva
Engenheiro Civil - CREA (MG) - 64.575/D

Município:
Jacuí - MG

Folha:
06/09

Data:
Agosto 2026

Operador:
Juliano R.M.

Escalas:
Indicadas

Assinaturas:


Resp. Técnico:
Documento assinado digitalmente
gov.br EDILBERTO BAQUIAO DA SILVA
Data: 21/08/2026 07:38:16-0300
Verifique em https://validar.iti.gov.br


Edilberto Baquião da Silva
Engenheiro Civil - CREA (MG) - 64.575/D

Proprietário(a):
Documento assinado digitalmente
gov.br MARIA CONCEICAO DOS REIS PEREIRA
Data: 22/08/2026 16:09:49-0300
Verifique em https://validar.iti.gov.br


Município de Jacuí- MG
CNPJ: 18.186.056/0001-49

A2 (594x420)

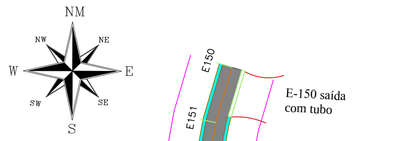

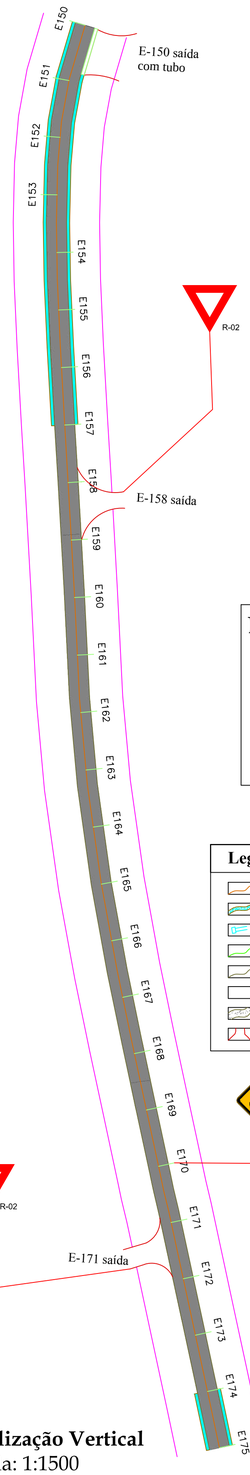


DISTÂNCIA ENTRE ESTACAS: 20,00m

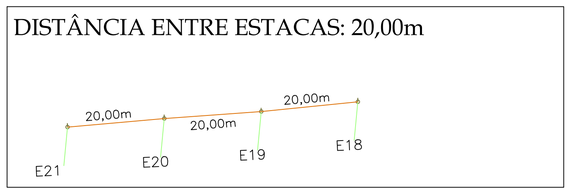

Legenda

- Eixo
- Valeta de proteção de corte
- Saída D'água
- Leito Existente
- Leito à ser pavimentado
- Estaca
- Pavimentação à ser executada
- Saída p/ Bairro
- Pavimentação Existente
- Aterro
- Guia Extrusada
- Faixa de Dominio
- Tubo de Passagem Ø 0,60m em concreto
- Valeta Existente
- Bacia de Contenção

Sinalização Vertical
Escala: 1:1500

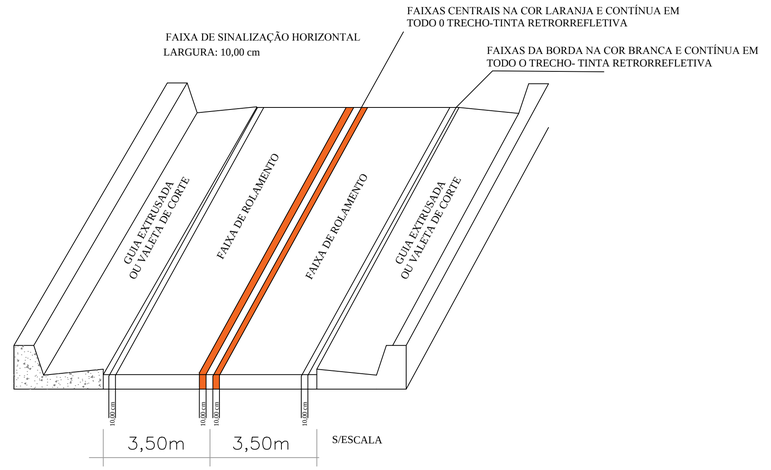

Coordenadas das Estacas

E150	318590,869	7678185,332	3000	3+000
E151	318585,260	7678166,138	3020	3+020
E152	318582,180	7678146,395	3040	3+040
E153	318581,125	7678126,433	3060	3+060
E154	318581,076	7678106,437	3080	3+080
E155	318581,692	7678086,448	3100	3+100
E156	318582,665	7678066,472	3120	3+120
E157	318583,785	7678046,503	3140	3+140
E158	318584,974	7678026,539	3160	3+160
E159	318586,101	7678006,571	3180	3+180
E160	318587,213	7677986,602	3200	3+200
E161	318588,192	7677966,625	3220	3+220
E162	318589,372	7677946,664	3240	3+240
E163	318591,187	7677926,746	3260	3+260
E164	318593,717	7677906,912	3280	3+280
E165	318596,517	7677887,109	3300	3+300
E166	318600,107	7677867,434	3320	3+320
E167	318603,910	7677847,800	3340	3+340
E168	318607,985	7677828,219	3360	3+360
E169	318612,180	7677808,664	3380	3+380
E170	318616,395	7677789,114	3400	3+400
E171	318620,738	7677769,592	3420	3+420
E172	318624,956	7677750,042	3440	3+440
E173	318629,169	7677730,491	3460	3+460
E174	318633,364	7677710,936	3480	3+480
E175	318637,513	7677691,371	3500	3+500

.\wbc20221021053200.png

Prefeitura Municipal de Jacuí - MG

Projeto:
Sinalização Vertical e Horizontal

Comprimento do Trecho:
500,00 metros

Local:
LMG-837 - Rodovia Jacuí à F. de Minas

Resp. Técnico:
Edilberto Baquião da Silva
Engenheiro Civil - CREA (MG) - 64.575/D

Municipio:
Jacuí - MG

Folha:
07/09

Data:
Agosto 2026

Operador:
Juliano R.M.

Escalas:
Indicadas

Assinaturas:


Resp. Técnic gov.br Documento assinado digitalmente EDILBERTO BAQUIAO DA SILVA Data: 20/08/2026 07:38:16-0300 Verifique em https://validar.iti.gov.br

Edilberto Baquião da Silva
Engenheiro Civil - CREA (MG) - 64.575/D

Proprietário(a): gov.br Documento assinado digitalmente MARIA CONCEICAO DOS REIS PEREIRA Data: 27/08/2026 16:09:49-0300 Verifique em https://validar.iti.gov.br

Município de Jacuí- MG
CNPJ: 18.186.056/0001-49

A2 (594x420)

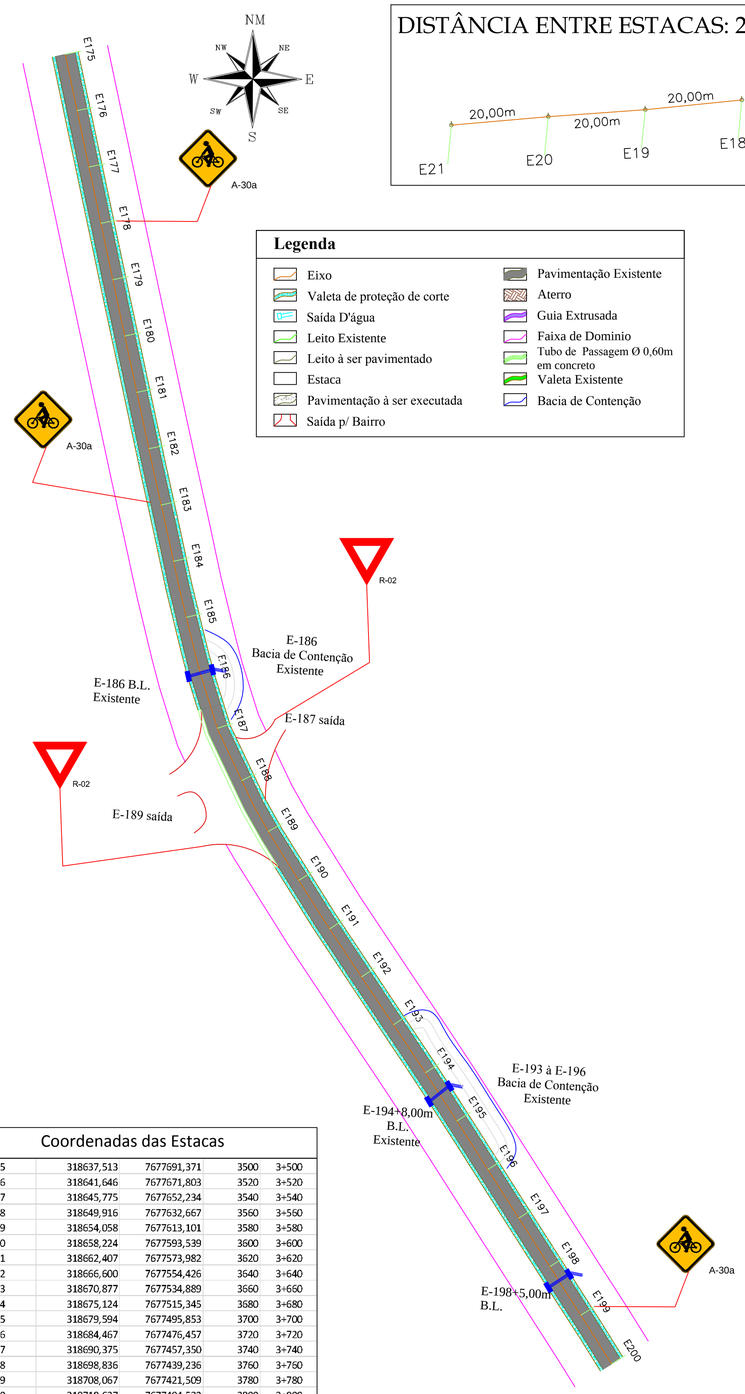


DISTÂNCIA ENTRE ESTACAS: 20,00m

Legenda

- Eixo
- Valeta de proteção de corte
- Saída D'água
- Leito Existente
- Leito à ser pavimentado
- Estaca
- Pavimentação à ser executada
- Saída p/ Bairro
- Pavimentação Existente
- Aterro
- Guia Extrusada
- Faixa de Dominio
- Tubo de Passagem Ø 0,60m em concreto
- Valeta Existente
- Bacia de Contenção

Coordenadas das Estacas				
E175	318637,513	7677691,371	3500	3+500
E176	318641,646	7677671,803	3520	3+520
E177	318645,775	7677652,234	3540	3+540
E178	318649,916	7677632,667	3560	3+560
E179	318654,058	7677613,101	3580	3+580
E180	318658,224	7677593,539	3600	3+600
E181	318662,407	7677573,982	3620	3+620
E182	318666,600	7677554,426	3640	3+640
E183	318670,877	7677534,889	3660	3+650
E184	318675,124	7677515,345	3680	3+680
E185	318679,594	7677495,853	3700	3+700
E186	318684,467	7677476,457	3720	3+720
E187	318690,375	7677457,350	3740	3+740
E188	318698,836	7677439,236	3760	3+760
E189	318708,067	7677421,509	3780	3+780
E190	318718,637	7677404,532	3800	3+800
E191	318729,346	7677387,642	3820	3+820
E192	318740,431	7677370,995	3840	3+840
E193	318751,545	7677354,367	3860	3+850
E194	318762,634	7677337,723	3880	3+880
E195	318773,538	7677320,957	3900	3+900
E196	318784,313	7677304,108	3920	3+920
E197	318795,072	7677287,248	3940	3+940
E198	318805,839	7677270,394	3960	3+950
E199	318816,616	7677253,546	3980	3+980
E200	318827,282	7677236,628	4000	4+000

Sinalização Vertical
Escala: 1:1500

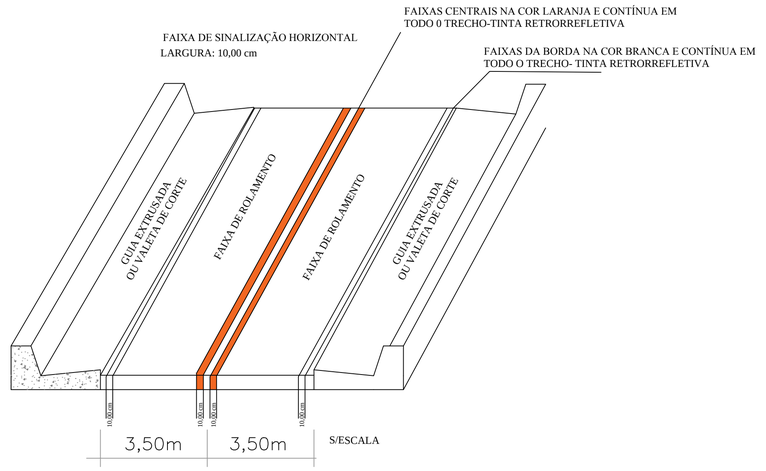

.\wbc20221021053200.png

Prefeitura Municipal de Jacuí - MG

Projeto:
Sinalização Vertical e Horizontal

Comprimento do Trecho:
500,00 metros

Local:
LMG-837 - Rodovia Jacuí à F. de Minas

Resp. Técnico:
Edilberto Baquião da Silva
Engenheiro Civil - CREA (MG) - 64.575/D

Município:
Jacuí - MG

Folha:
08/09

Data:
Agosto 2026

Operador:
Juliano R.M.

Escalas:
Indicadas

Assinaturas:

Resp. Técnico:

gov.br Documento assinado digitalmente
EDILBERTO BAQUIAO DA SILVA
Data: 21/08/2026 07:38:14-0300
Verifique em https://validar.iti.gov.br


Edilberto Baquião da Silva
Engenheiro Civil - CREA (MG) - 64.575/D

Proprietário(a):

gov.br Documento assinado digitalmente
MARIA CONCEICAO DOS REIS PEREIRA
Data: 22/08/2026 16:09:49-0300
Verifique em https://validar.iti.gov.br

Município de Jacuí- MG
CNPJ: 18.186.056/0001-49


A2 (594x420)

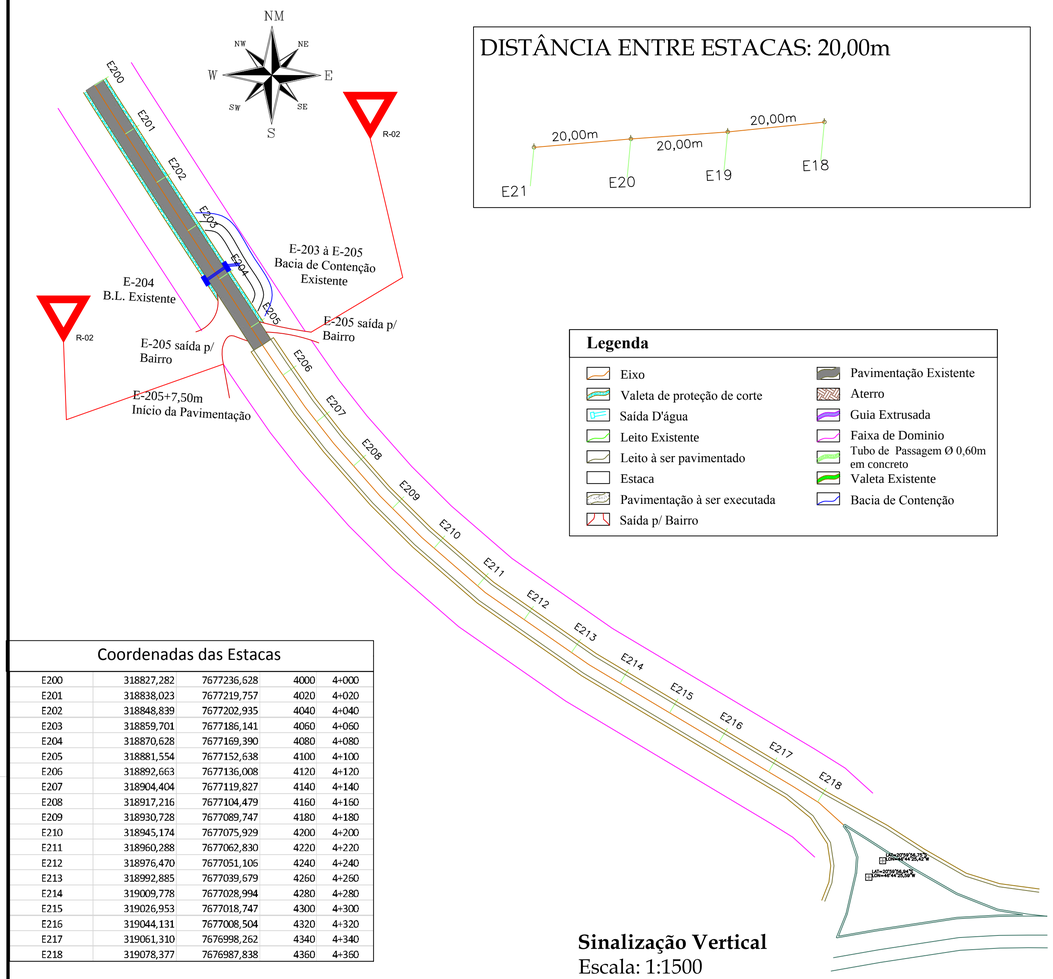

DISTÂNCIA ENTRE ESTACAS: 20,00m

Legenda

- Eixo
- Valeta de proteção de corte
- Saída D'água
- Leito Existente
- Leito à ser pavimentado
- Estaca
- Pavimentação à ser executada
- Saída p/ Bairro
- Pavimentação Existente
- Aterro
- Guia Extrusada
- Faixa de Dominio
- Tubo de Passagem Ø 0,60m em concreto
- Valeta Existente
- Bacia de Contenção

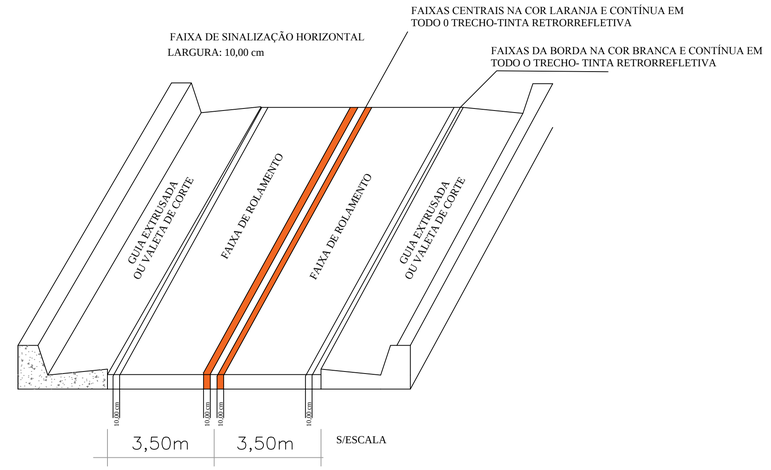

Coordenadas das Estacas

E200	318827,282	7677236,628	4000	4+000
E201	318838,023	7677219,757	4020	4+020
E202	318848,839	7677202,935	4040	4+040
E203	318859,701	7677186,141	4060	4+060
E204	318870,628	7677169,390	4080	4+080
E205	318881,554	7677152,638	4100	4+100
E206	318892,663	7677136,008	4120	4+120
E207	318904,404	7677119,827	4140	4+140
E208	318917,216	7677104,479	4160	4+160
E209	318930,728	7677089,747	4180	4+180
E210	318945,174	7677075,929	4200	4+200
E211	318960,288	7677062,830	4220	4+220
E212	318976,470	7677051,106	4240	4+240
E213	318992,885	7677039,679	4260	4+260
E214	319009,778	7677028,994	4280	4+280
E215	319026,953	7677018,747	4300	4+300
E216	319044,131	7677008,504	4320	4+320
E217	319061,310	7676998,262	4340	4+340
E218	319078,377	7676987,838	4360	4+360

Sinalização Vertical
Escala: 1:1500

Prefeitura Municipal de Jacuí - MG

.\wbc20221021053200.png

Projeto:
Sinalização Vertical e Horizontal

Comprimento do Trecho:
372,17 metros

Local:
LMG-837 - Rodovia Jacuí à F. de Minas

Resp. Técnico:
Edilberto Baquião da Silva
Engenheiro Civil - CREA (MG) - 64.575/D

Município:
Jacuí - MG

Folha:
09/09

Data:
Agosto 2026

Operador:
Juliano R.M.

Escalas:
Indicadas

Assinaturas:

Resp. Técnico: gov.br Documento assinado digitalmente EDILBERTO BAQUIAO DA SILVA Data: 21/08/2026 07:38:17-0300 Verifique em https://validar.iti.gov.br

Edilberto Baquião da Silva
Engenheiro Civil - CREA (MG) - 64.575/D

Proprietário(a): gov.br Documento assinado digitalmente MARIA CONCEICAO DOS REIS PEREIRA Data: 27/08/2026 16:09:49-0300 Verifique em https://validar.iti.gov.br

Município de Jacuí- MG
CNPJ: 18.186.056/0001-49

A2 (594x420)