



Prefeitura Municipal de
Bom Jesus da Penha

PROJETO DE PAGINAÇÃO DE PLAYGROUND



ENDEREÇO/OBRA:
Escola Municipal Farmacêutico
Mario de Paula Rodrigues

CONTEÚDO:
Imagem

PROJETO DE
PAGINAÇÃO

DATA:
13/08/2025

FOLHA:

01





ENDEREÇO/OBRA:
Escola Municipal Farmacêutico
Mario de Paula Rodrigues

CONTEÚDO:
Imagem


PROJETO DE
PAGINAÇÃO

DATA:
13/08/2025

FOLHA:

02



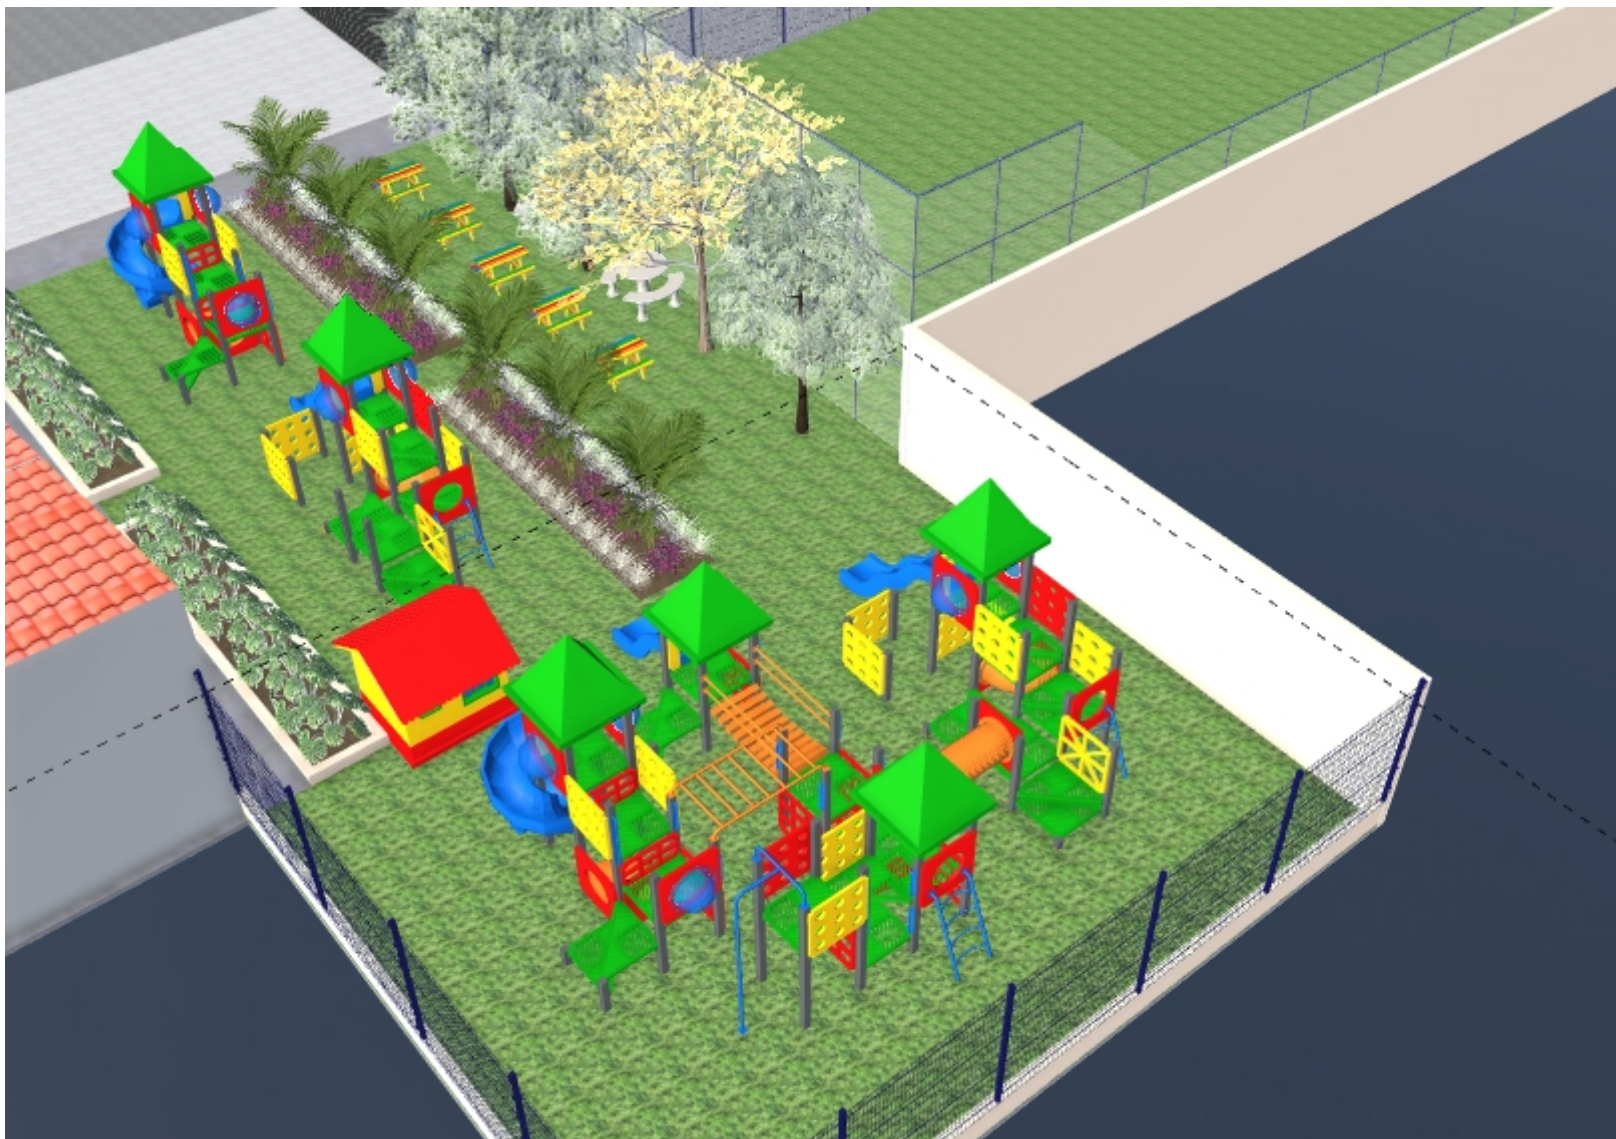

ENDEREÇO/OBRA:
Escola Municipal Farmacêutico
Mario de Paula Rodrigues

CONTEÚDO:
Imagem


PROJETO DE
PAGINAÇÃO

DATA:
13/08/2025

FOLHA:

03



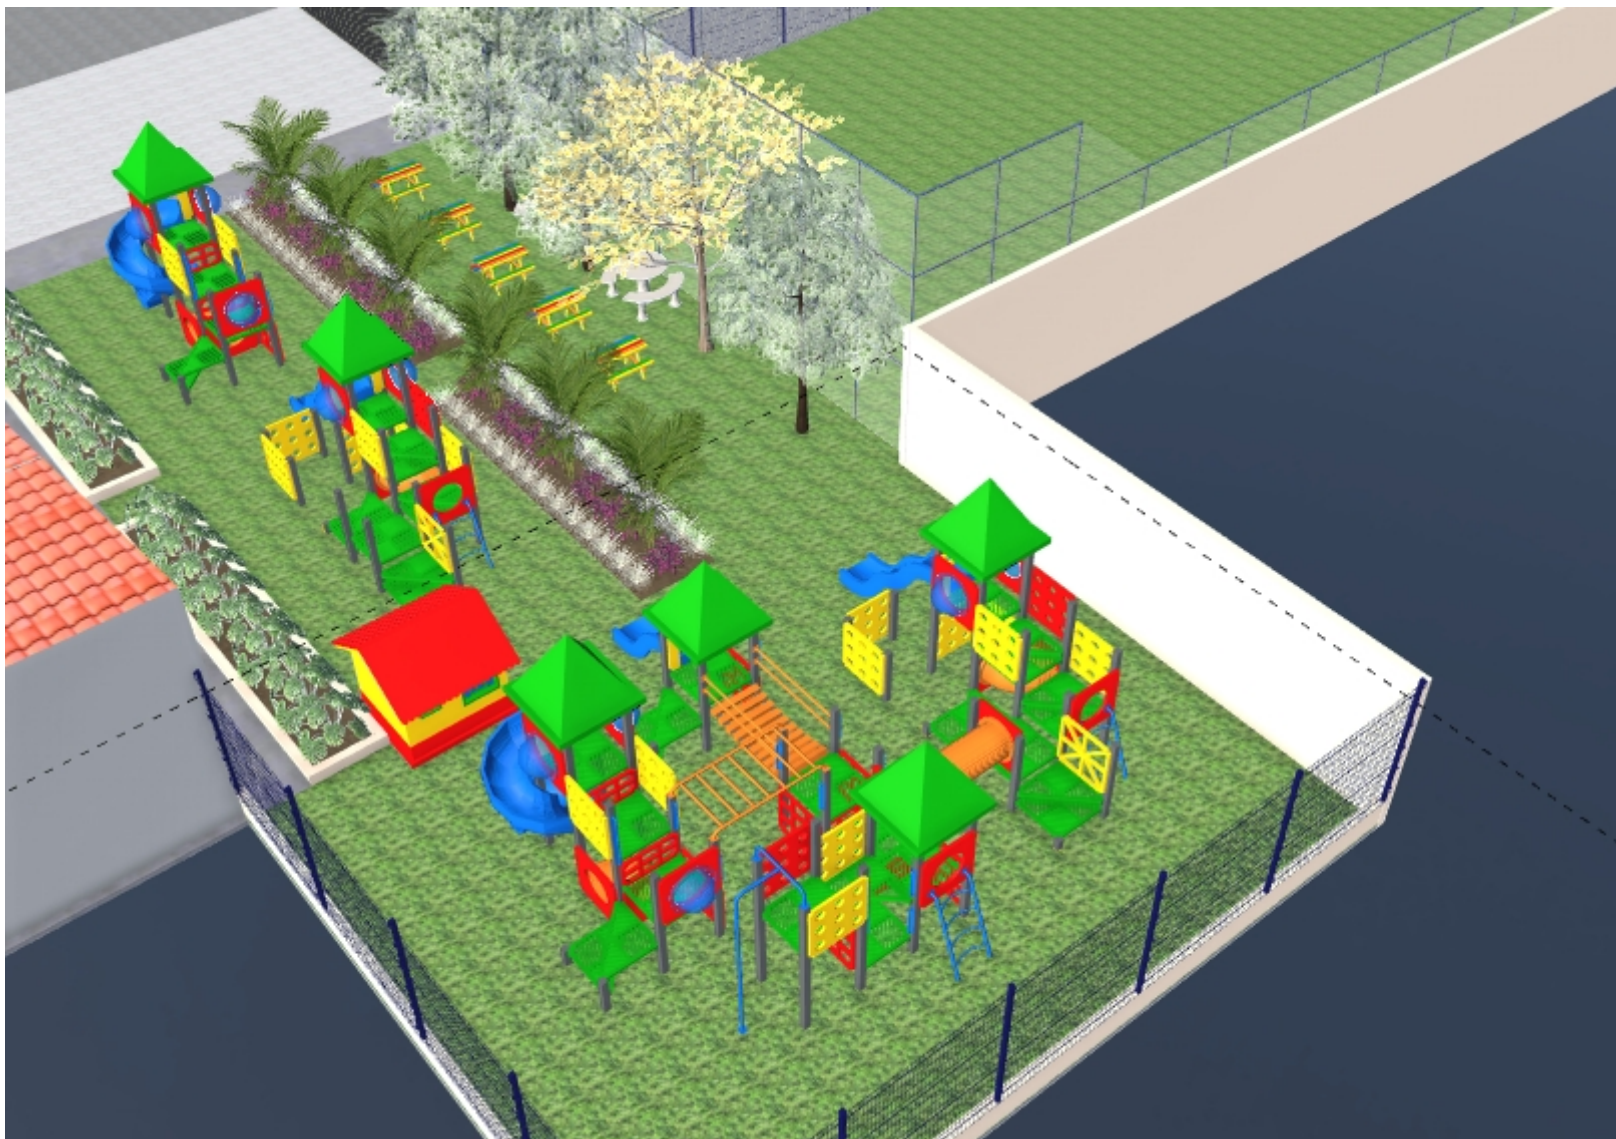

ENDEREÇO/OBRA:
Escola Municipal Farmacêutico
Mario de Paula Rodrigues

CONTEÚDO:
Imagem

PROJETO DE
PAGINAÇÃO

DATA:
13/08/2025

FOLHA:

04





ENDEREÇO/OBRA:
Escola Municipal Farmacêutico
Mario de Paula Rodrigues

CONTEÚDO:
Imagem

PROJETO DE
PAGINAÇÃO


DATA:
13/08/2025

FOLHA:

05



obs: conferir medidas no local

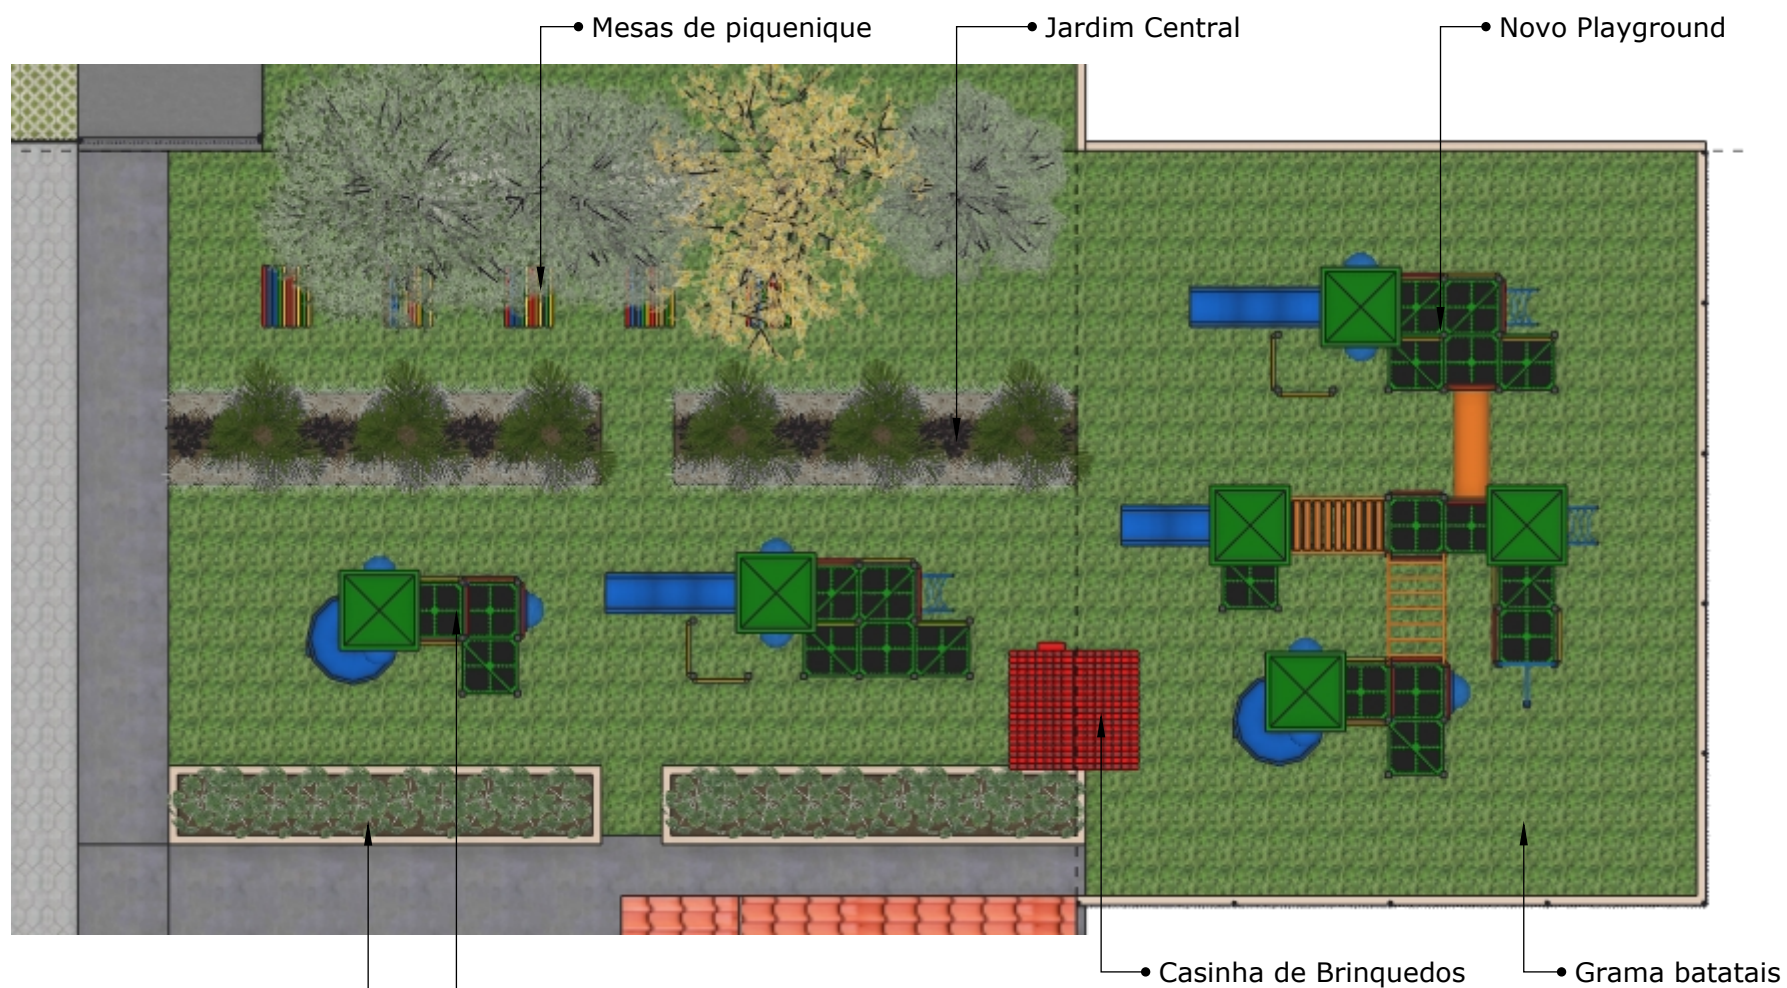

Planta Humanizada
Esc: 1:125

ENDEREÇO/OBRA:
Escola Municipal Farmacêutico
Mario de Paula Rodrigues

CONTEÚDO:
Planta Humanizada

PROJETO DE
PAGINAÇÃO


DATA:
13/08/2025

FOLHA:

06



obs: conferir medidas no local

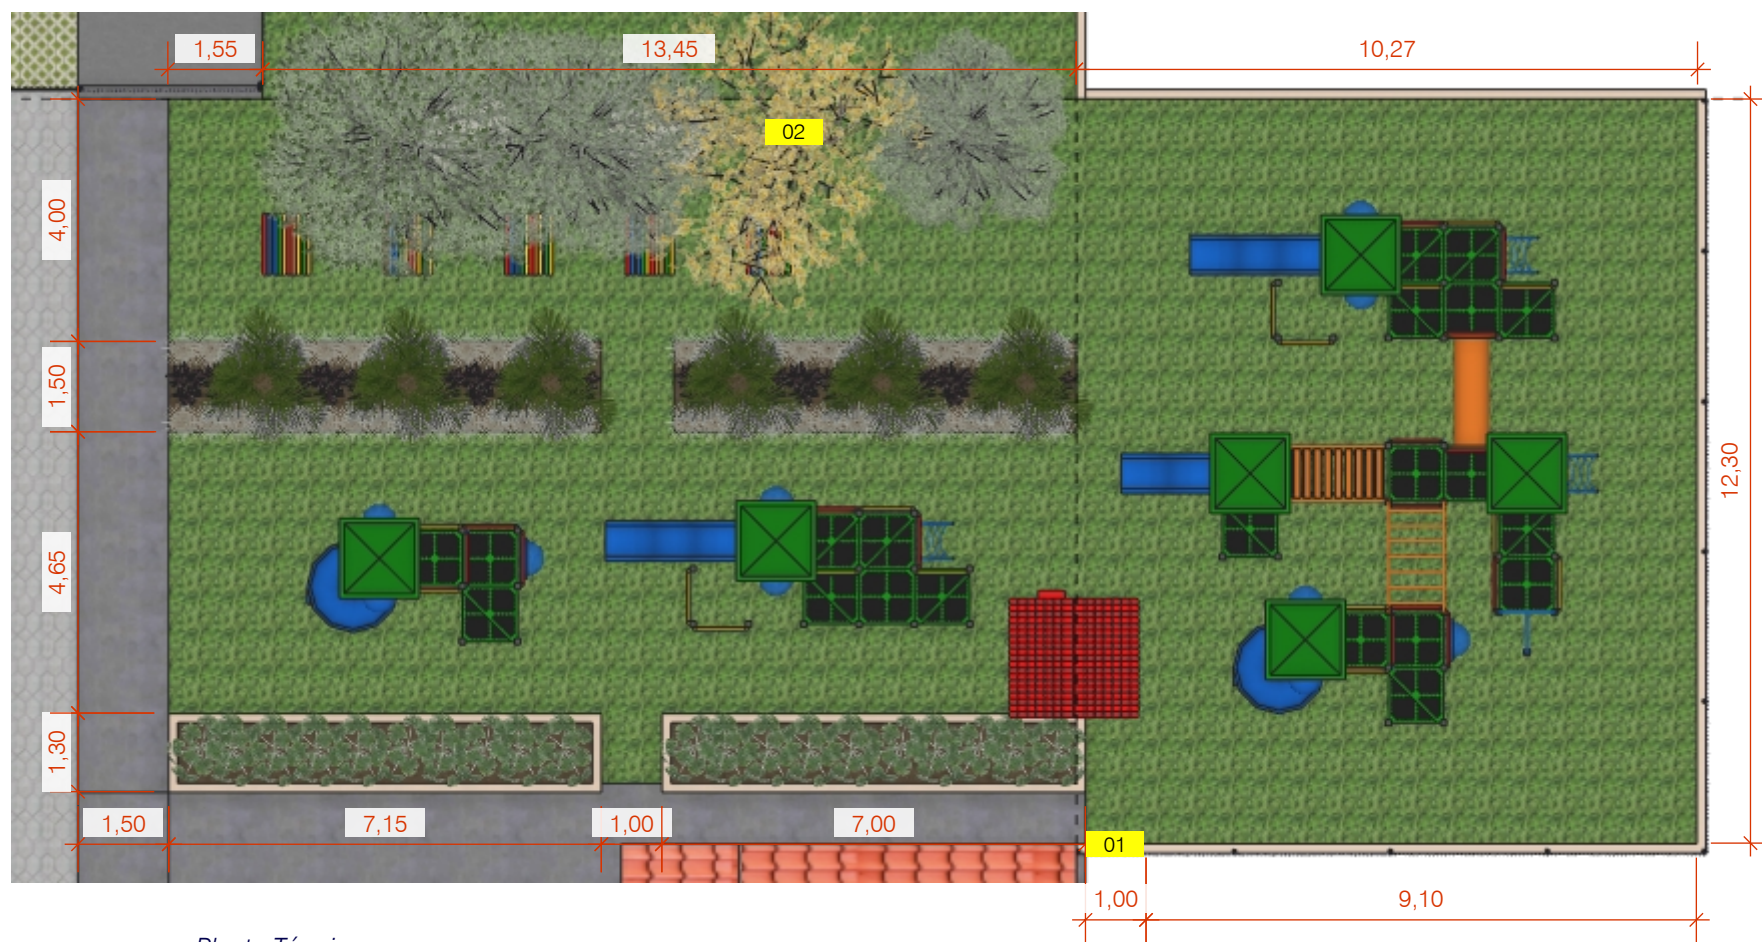

Planta Técnica
Esc: 1:125

LEGENDA

- 01 Portão Lateral
- 02 Ipê Amarelo

ENDEREÇO/OBRA:
Escola Municipal Farmacêutico
Mario de Paula Rodrigues

CONTEÚDO:
Planta Técnica

PROJETO DE
PAGINAÇÃO


DATA:
13/08/2025

FOLHA:

07



obs: conferir medidas no local

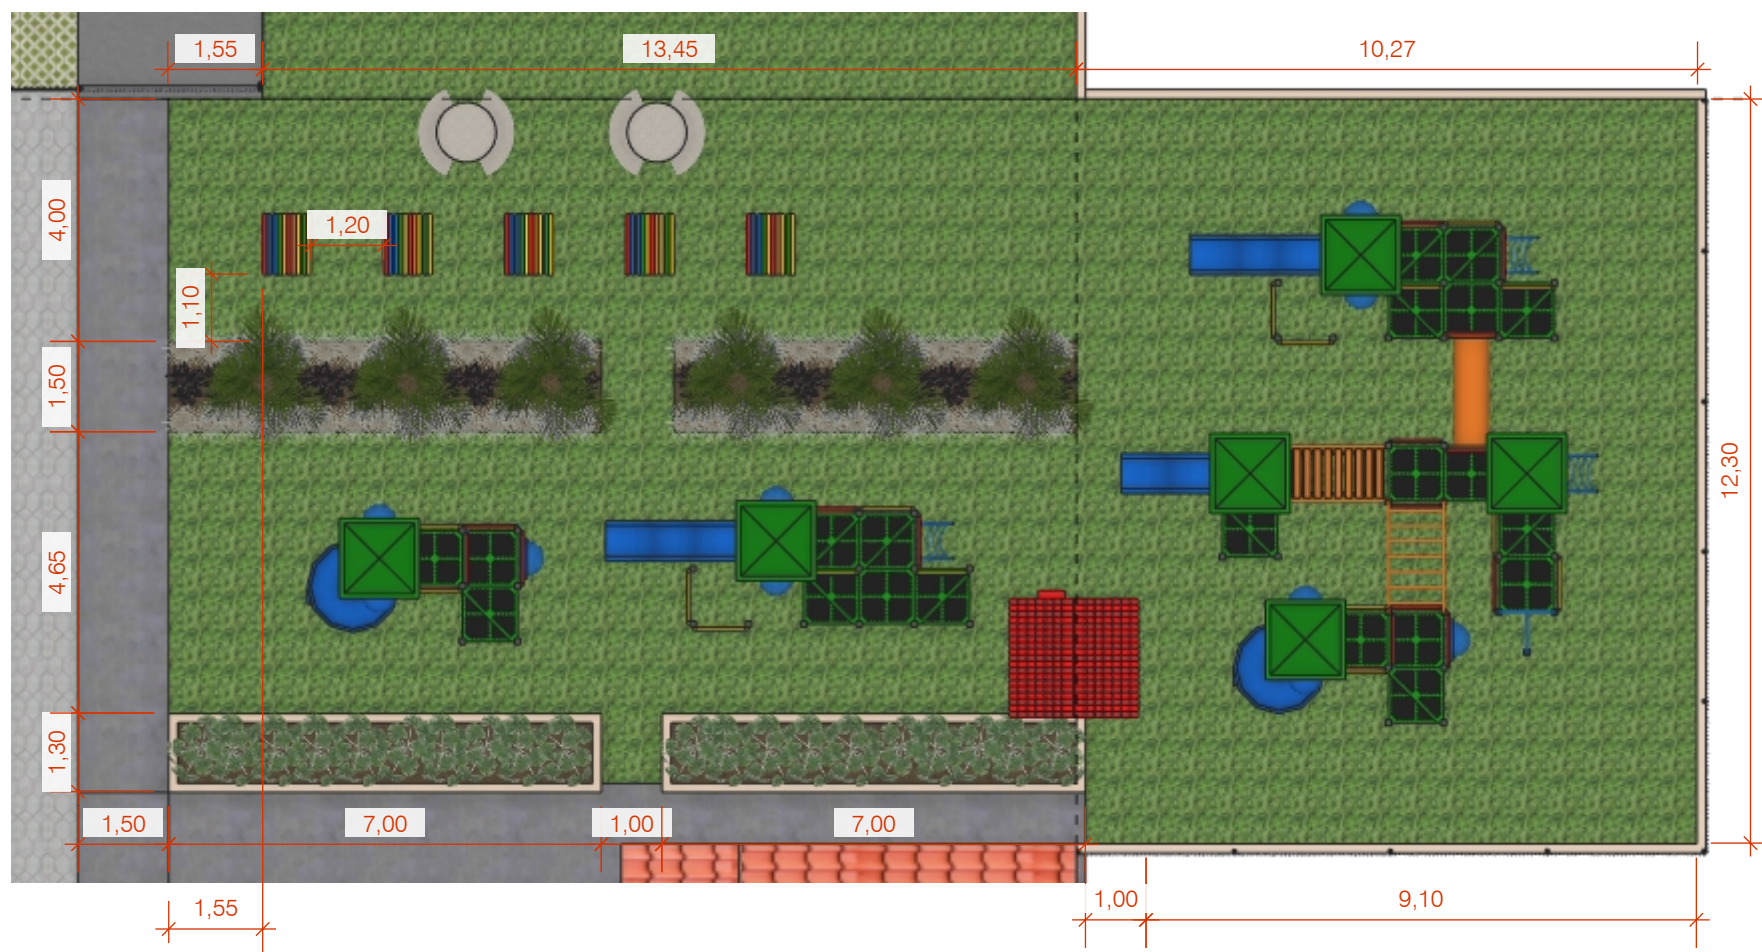

Planta Técnica
Esc: 1:125


ENDEREÇO/OBRA:
Escola Municipal Farmacêutico
Mario de Paula Rodrigues
CONTEÚDO:
Planta Técnica

PROJETO DE
PAGINAÇÃO
DATA:
13/08/2025

FOLHA:
08



obs: conferir medidas no local

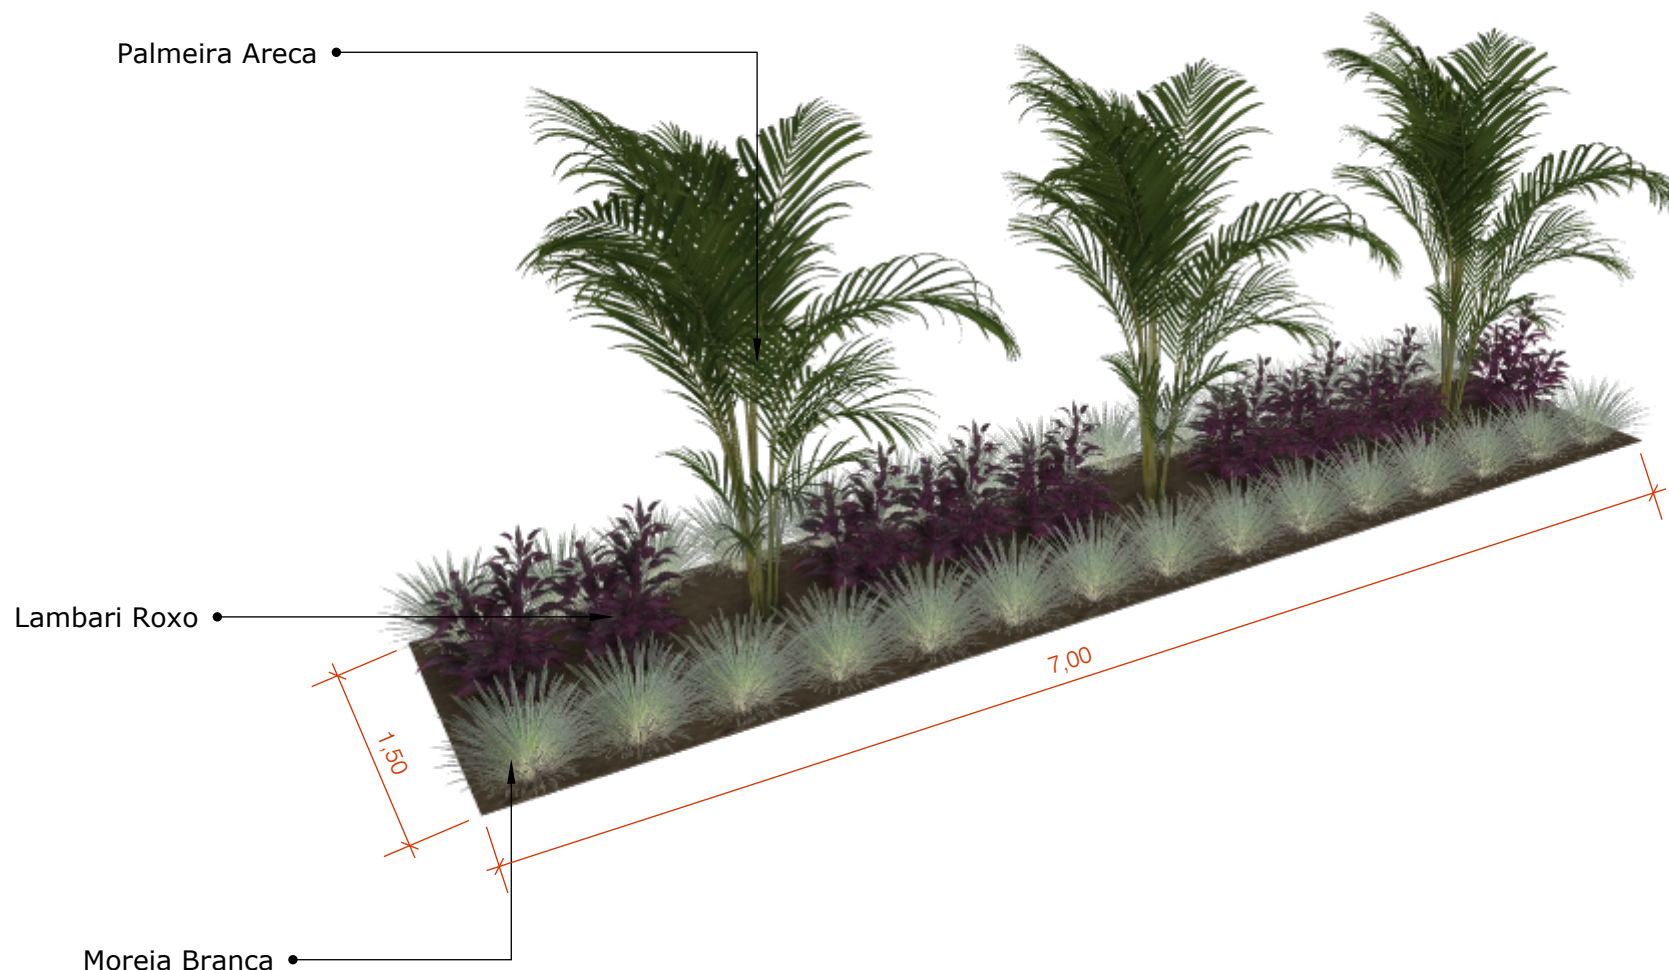

ENDEREÇO/OBRA:
Escola Municipal Farmacêutico
Mario de Paula Rodrigues

CONTEÚDO:
Paisagismo

PROJETO DE
PAGINAÇÃO

DATA:
13/08/2025


FOLHA:

09



Prefeitura Municipal de
Bom Jesus da Penha

obs: conferir medidas no local

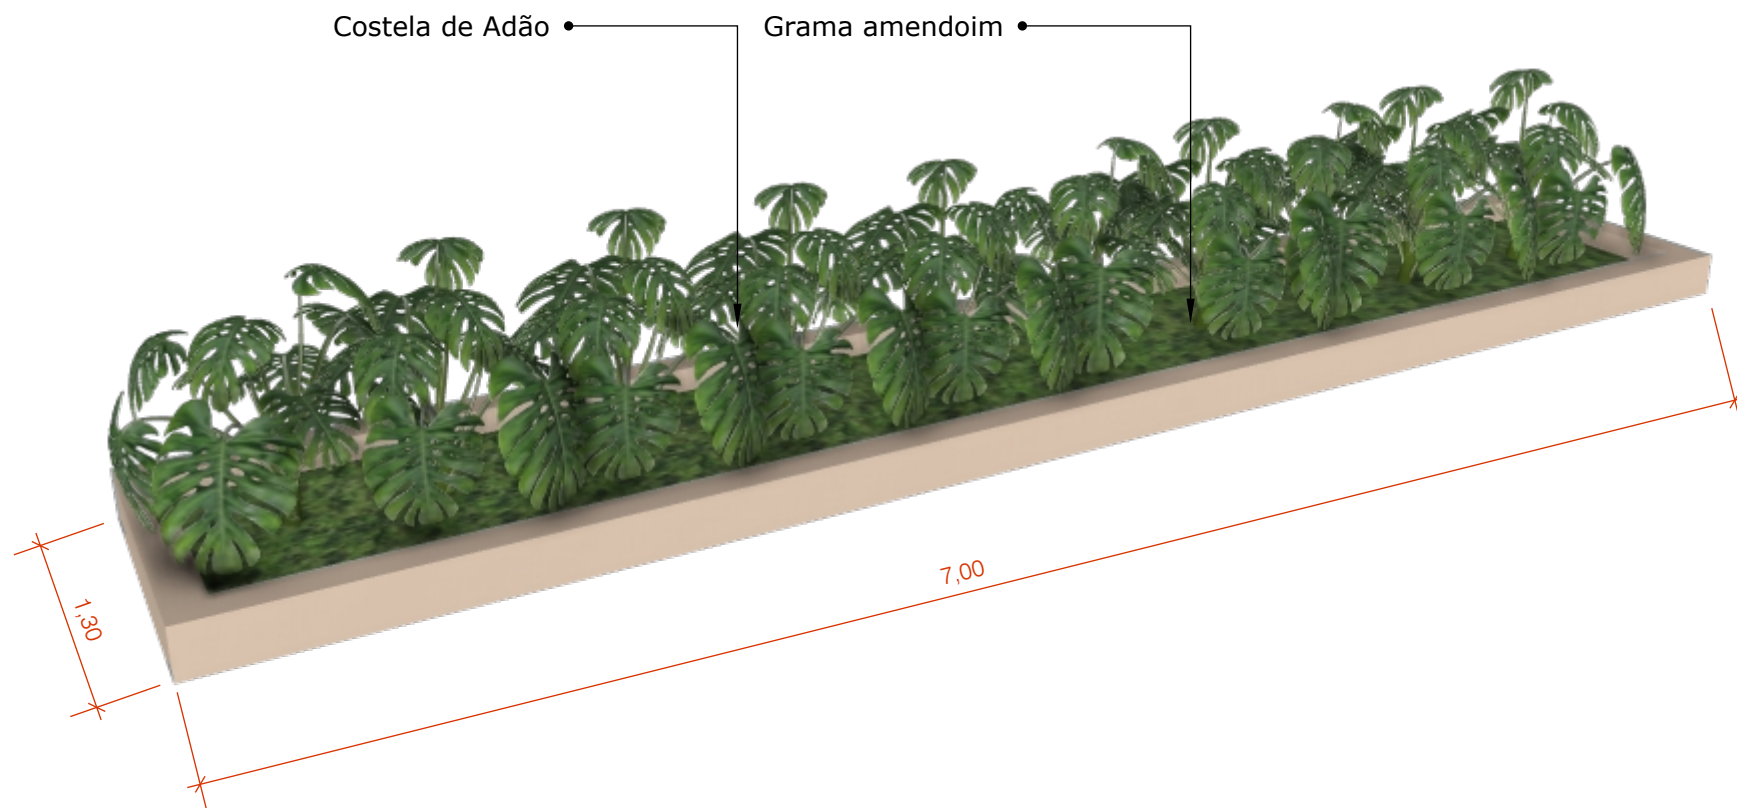

Paisagismo
Sem escala

ENDEREÇO/OBRA:
Escola Municipal Farmacêutico
Mario de Paula Rodrigues

CONTEÚDO:
Paisagismo

PROJETO DE
PAGINAÇÃO

DATA:
13/08/2025

FOLHA:

10



Prefeitura Municipal de
Bom Jesus da Penha