





DETALHE REDE ESGOTO

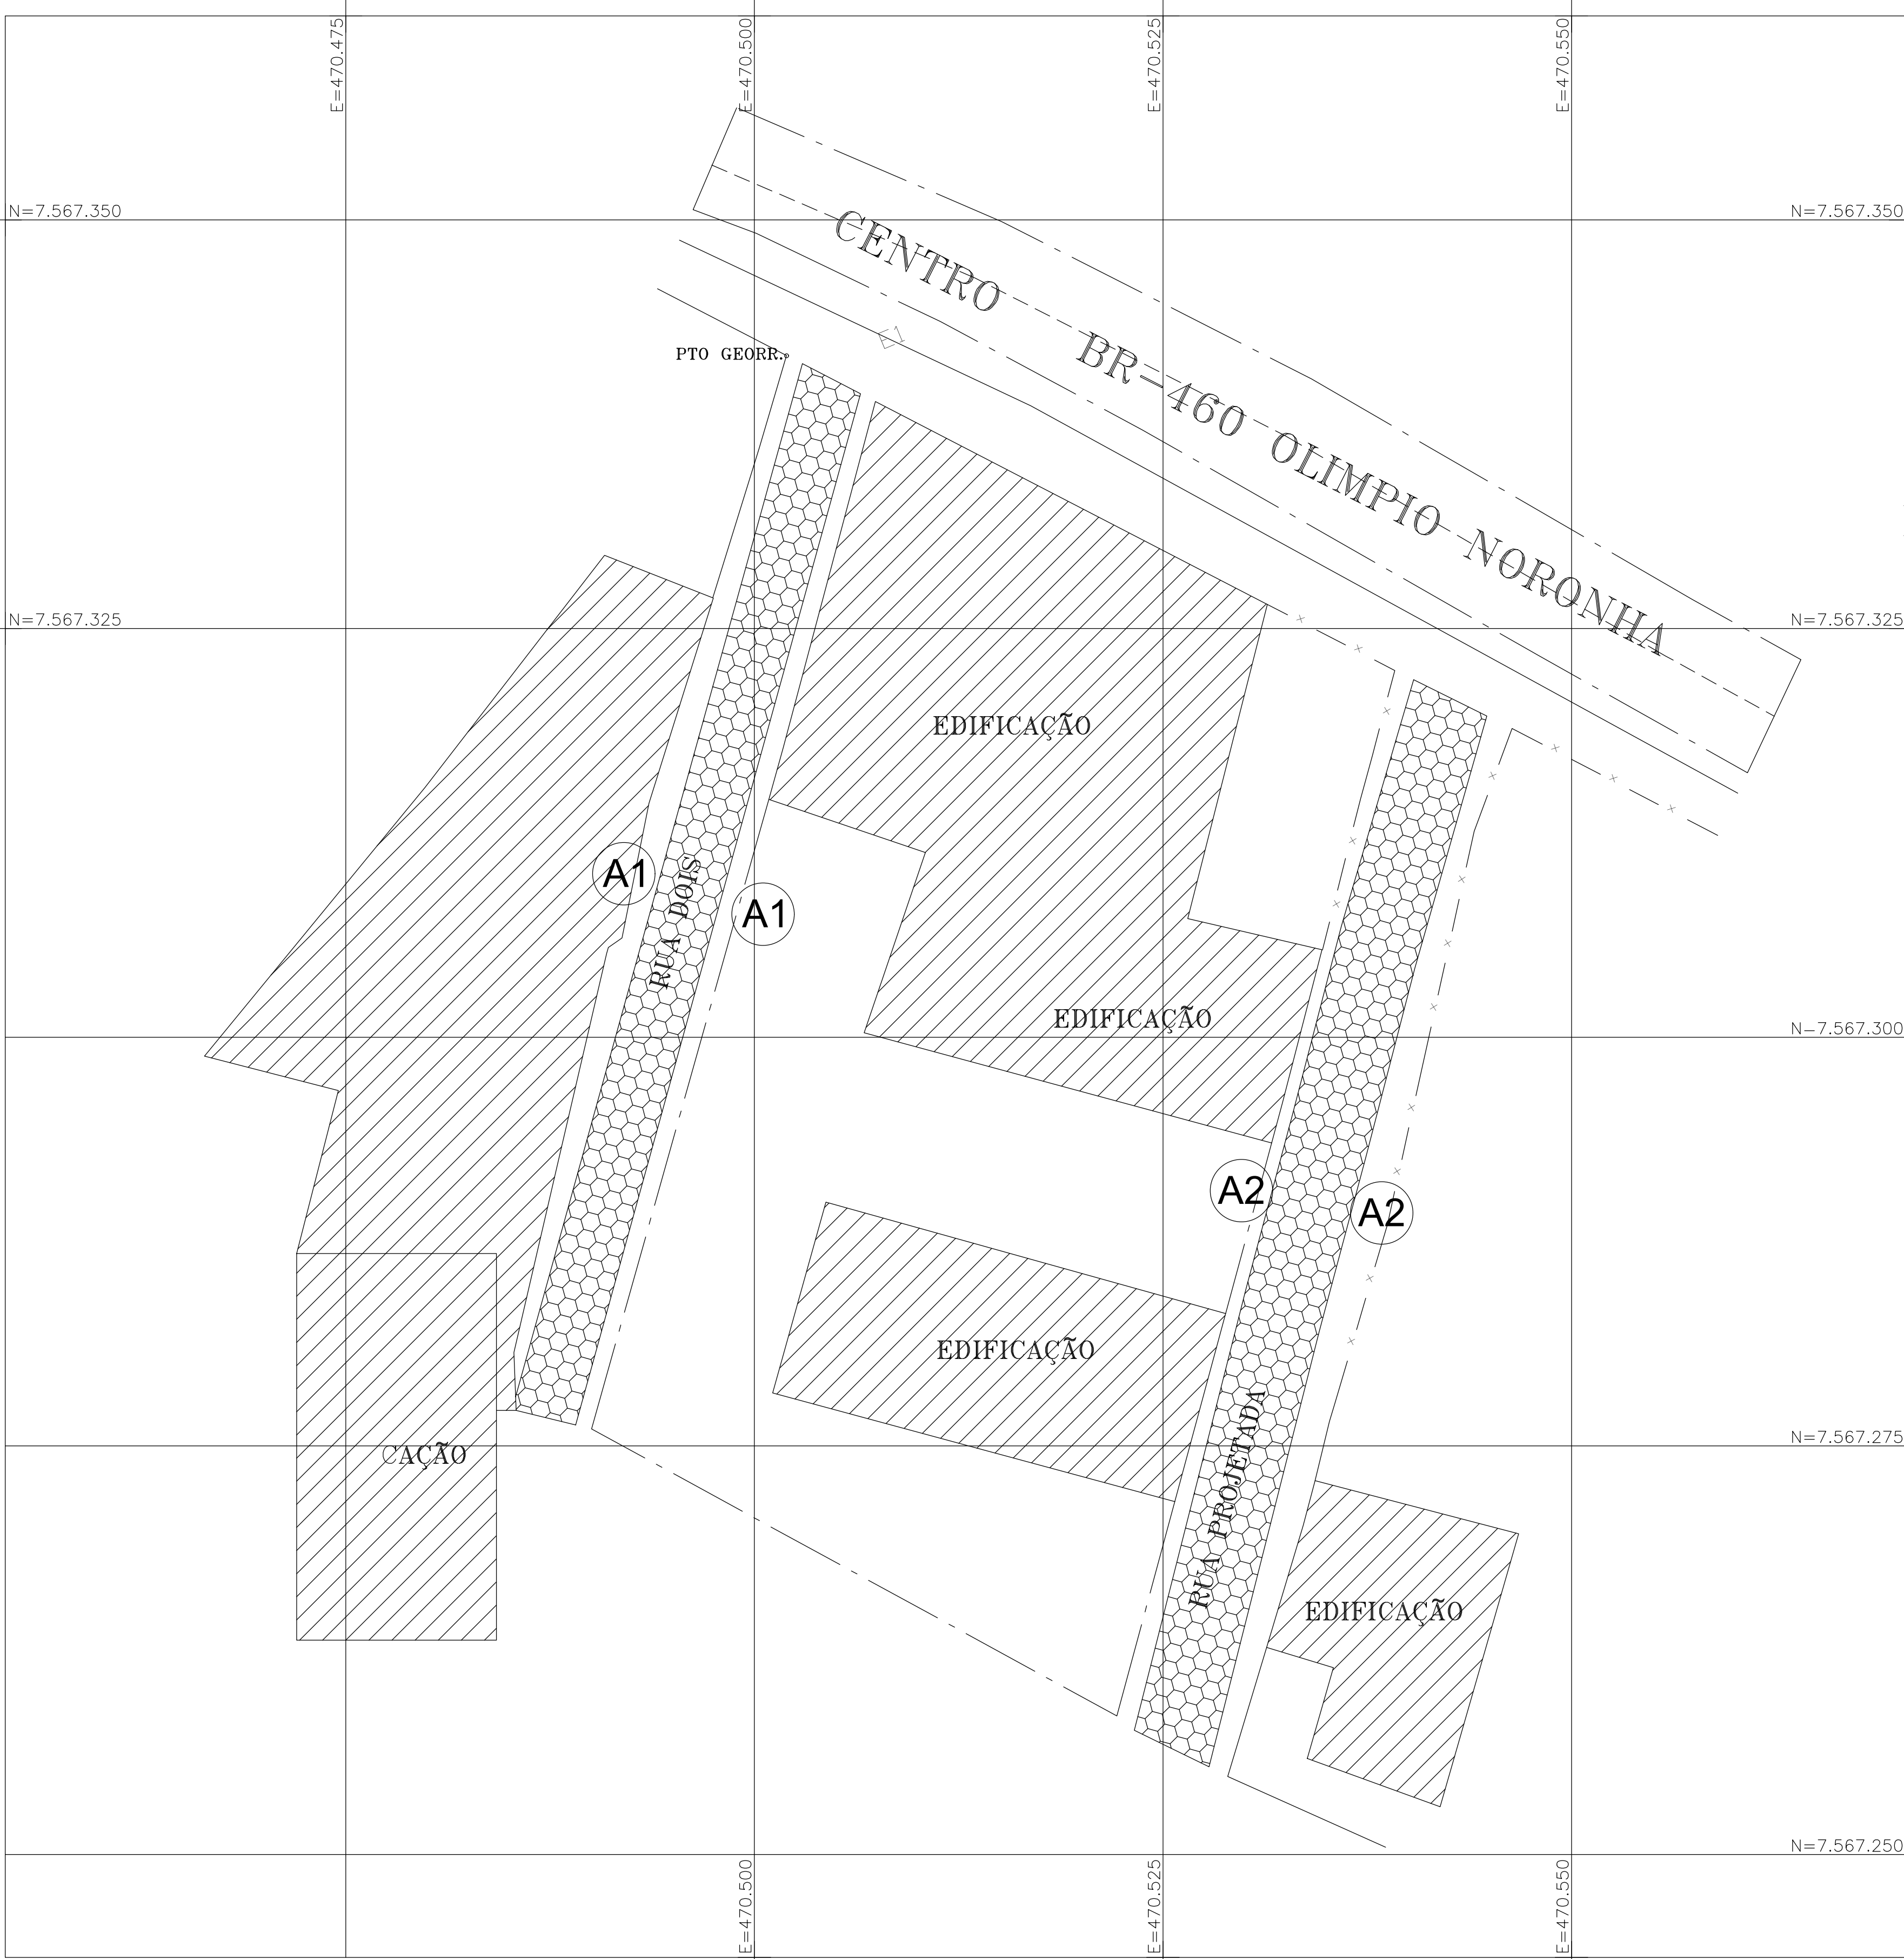

VISTA GERAL – TRAVESSAS 1 E 2 (RUA DOIS E RUA PROJETADA)
SEM ESCALA

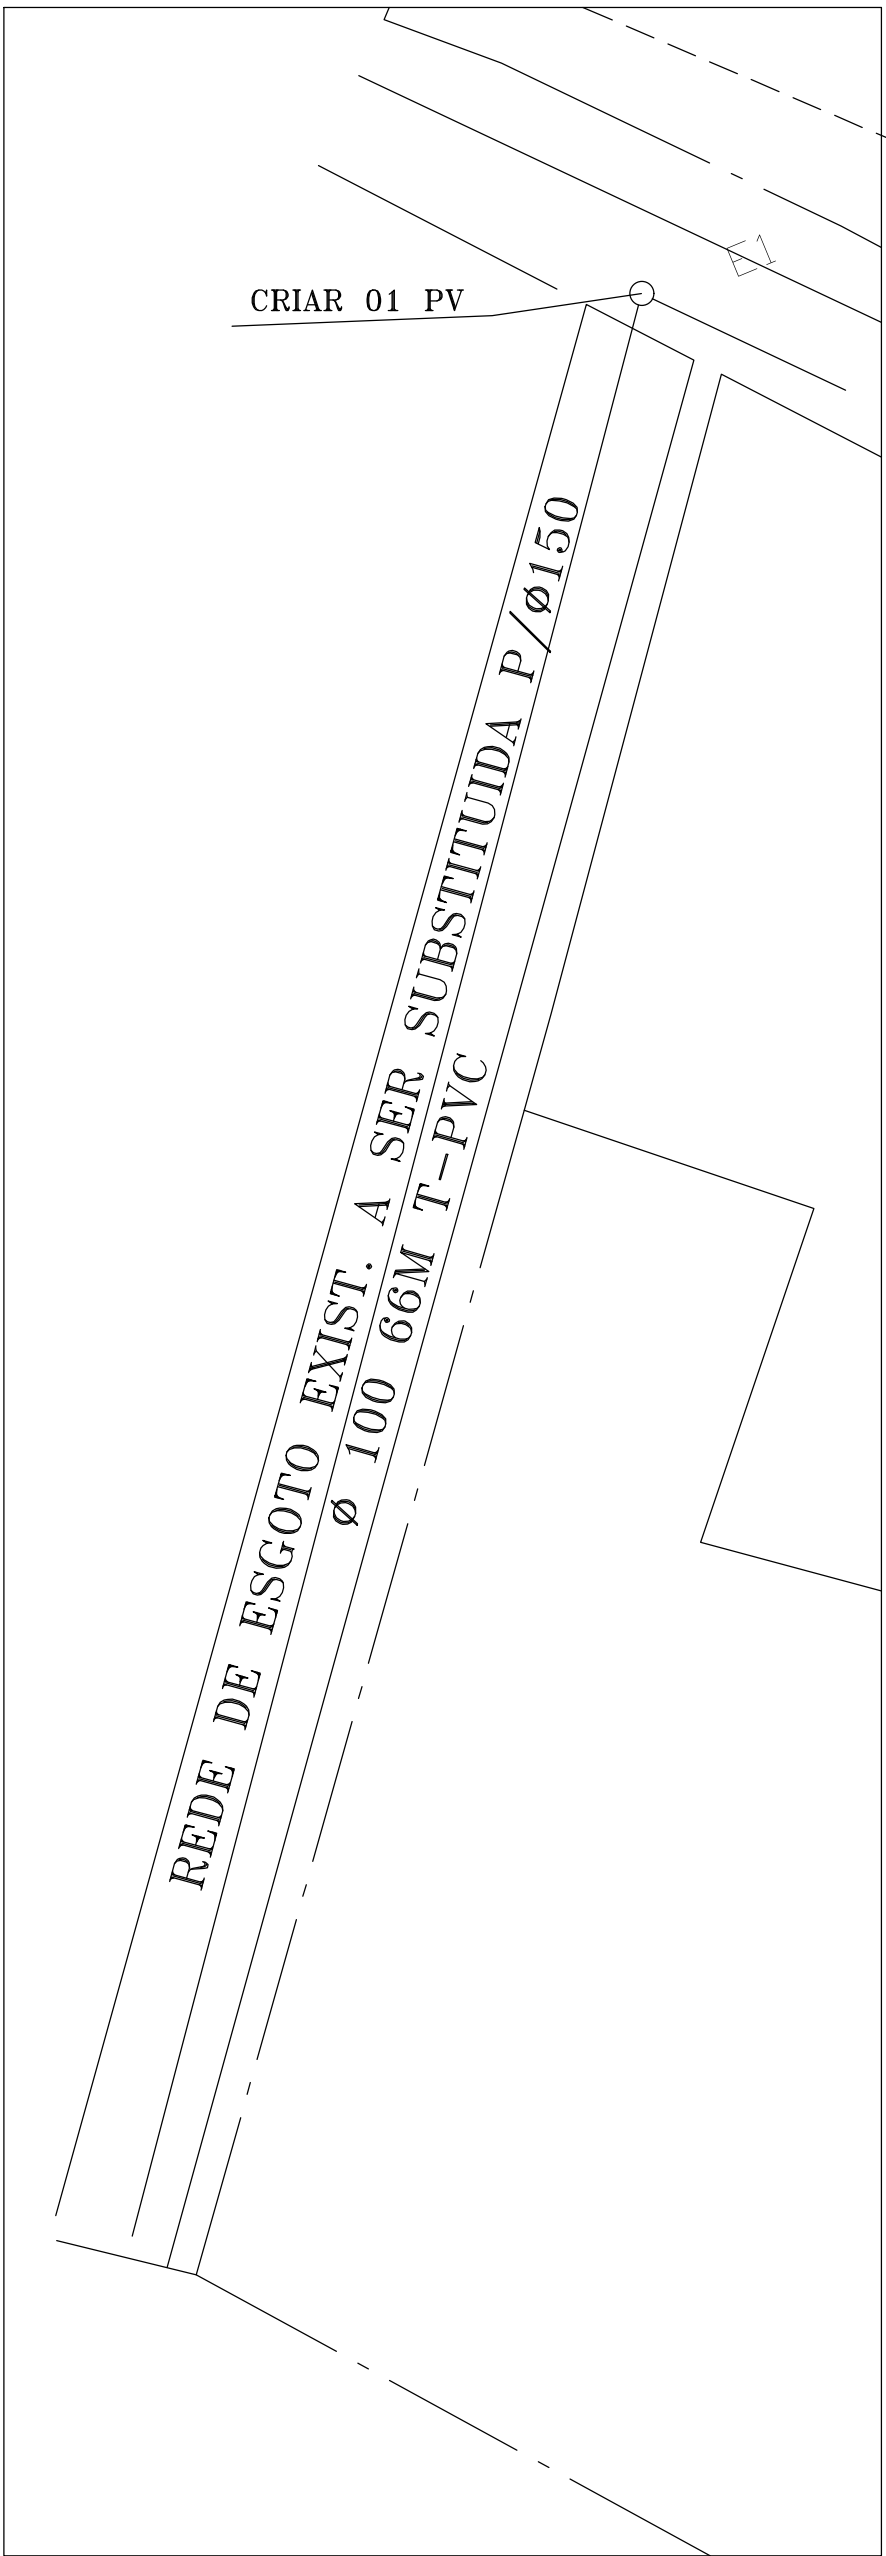

DETALHE TÍPICO – LINHA ESGOTO TRAVESSAS
SEM ESCALA

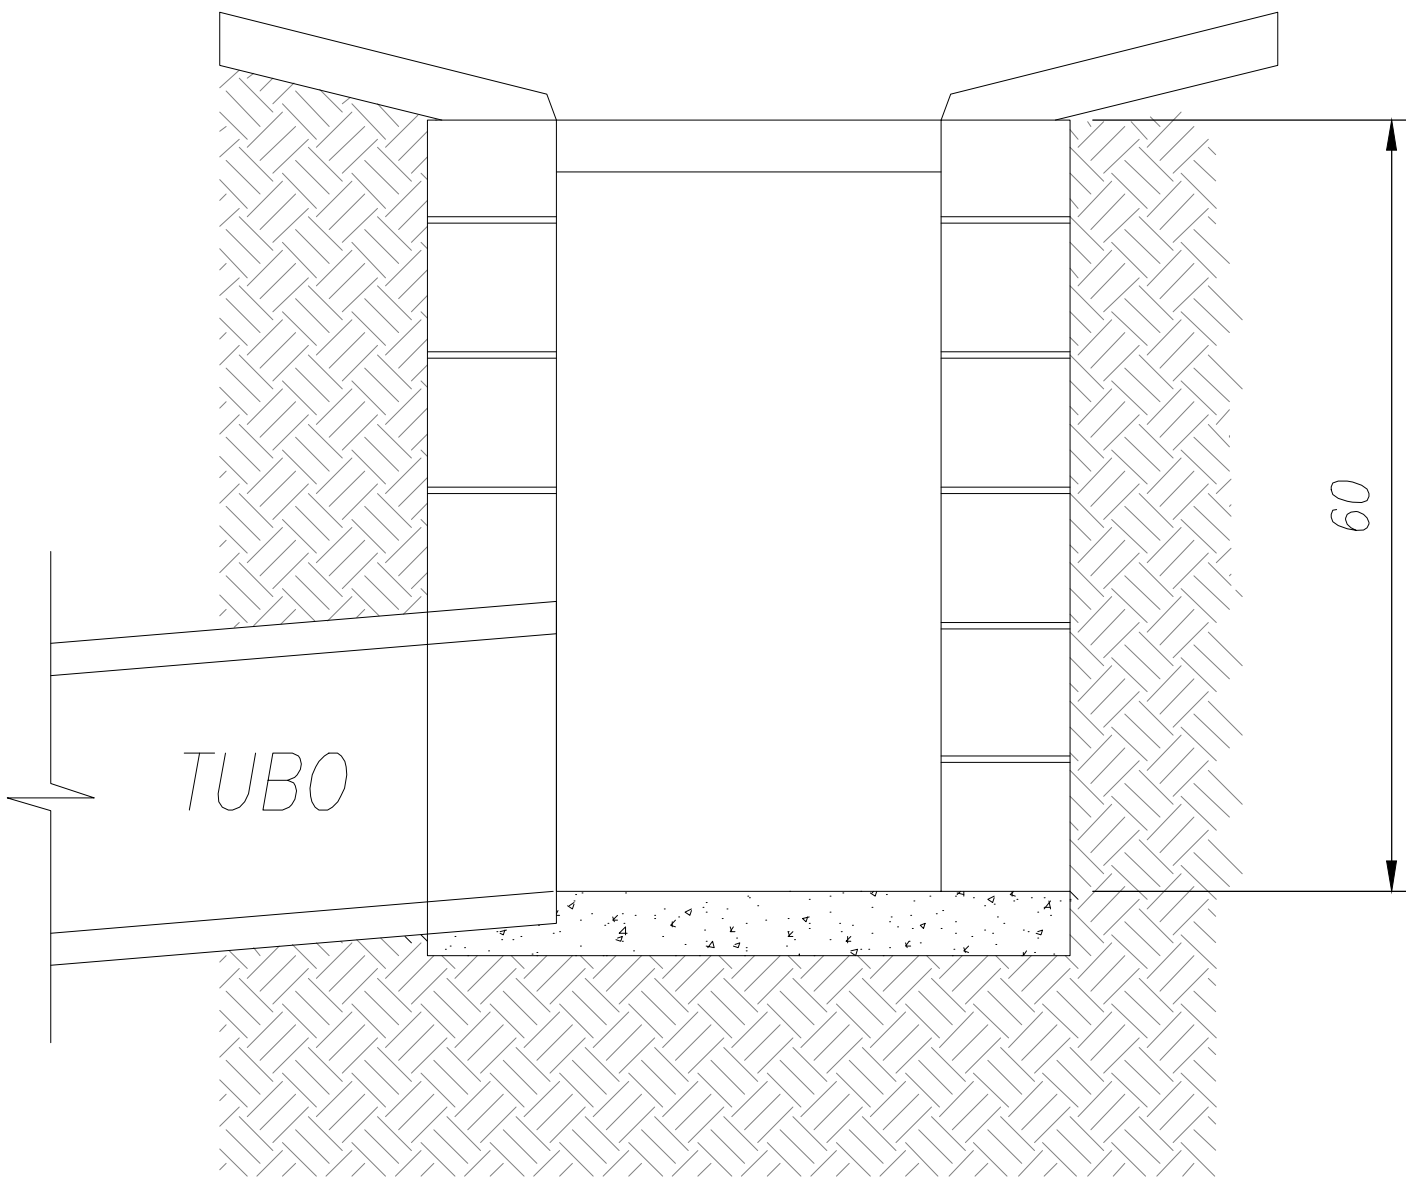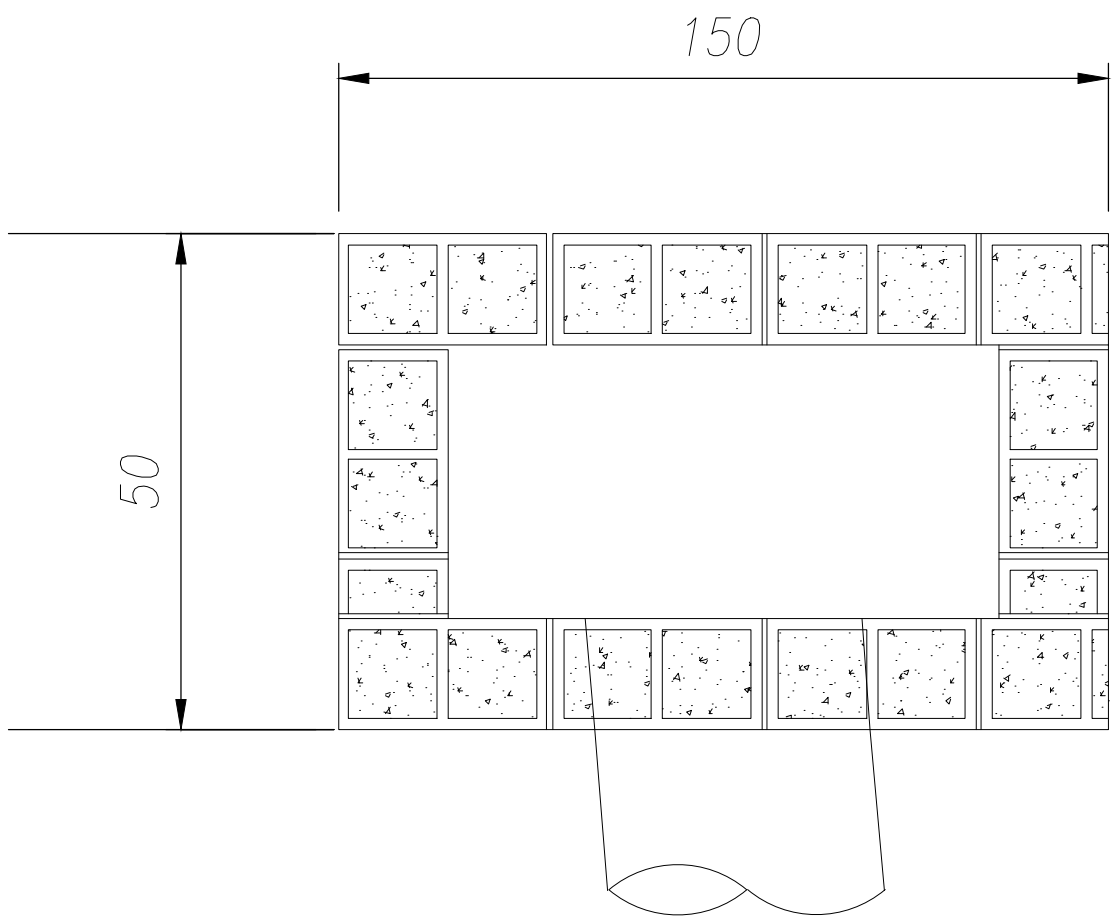

CAIXA DE PASSAGEM – ESQUEMÁTICA
SEM ESCALA

PREFEITURA MUNICIPAL DE JESUÂNIA RUA JOSÉ DIAS DE CASTRO, 81 - CENTRO - JESUÂNIA-MG CEP: 37485-000 C.N.P.J.:18.188.277/0001-78 FONE: (35)3273-1224	
PROPRIETÁRIO PREFEITURA MUNICIPAL DE JESUÂNIA - MG	FOLHA 01/01
ENDEREÇO: RUA JOSÉ DIAS DE CASTRO, 81 - CENTRO - JESUÂNIA-MG - CEP: 37485-000	Data: Out/2024
LINHA DE ESGOTO - TRAVESSAS 1 E 2	Escala Indicada
GERAL	Convênio:
Visto do Proprietário	
PREFEITURA MUNICIPAL DE JESUÂNIA - MG CNPJ: 18.188.277/0001-78	
Responsável Técnico: Felipe Ribeiro da Silva CREA:244.212/D	