
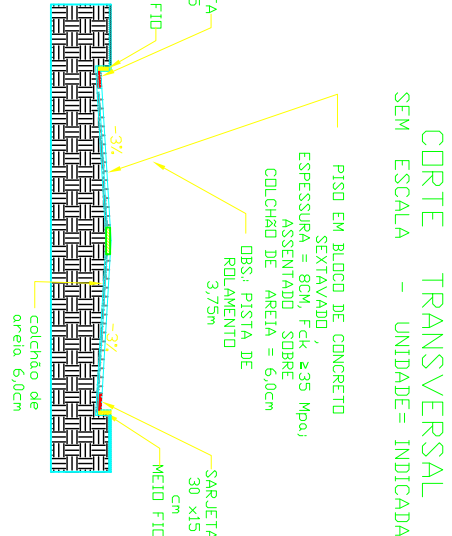


BR – 460

LATITUDE - 21° 59'53.53"S
LONGITUDE 45°17'8.69"D

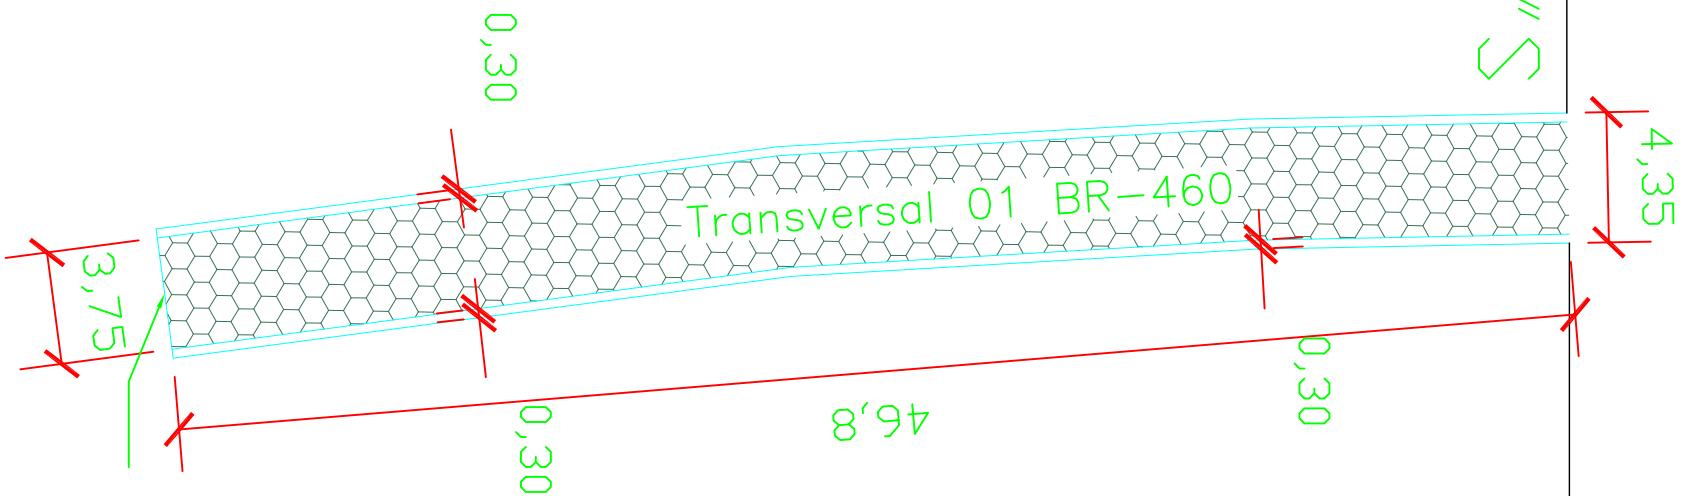

Resumo			
DESCRIÇÃO	QUANTIDADE	TOTAL	
Bloquete Sextavado (25x25x8)	176,60 m²	2826	Unid.
MEIO-FIO(80x80x8x25)	54,90 m	69	Unid.
Sarjeta(30x15)	93,60 m	93,60	metros
Areia Grossa	10,60 m³	10,60	m³

LATITUDE - 21° 59'55.75"S
LONGITUDE 45° 17'9.29"D



PREFEITURA MUNICIPAL DE JESUÂNIA
ESTADO DE MINAS GERAIS

MUNICÍPIO DE JESUÂNIA

Prefeito Municipal:		CNPJ:	
José Laércio Brandão de Castro		18.188.227/0001-78	
Título : Pavimentação			
Eng. Civil : Felipe Ribeiro da Silva Crea-MG: 244.212/D		Escala : Indicada	Folha : 02/04
		Data base Sinopi : SET/2024	
Contêúdo: PLANTA BAIXA E CORTES		Revisão N.º: 01	Data : 12/09/2024

Planta Baixa Transversal 01 BR-460
ESC- 1:250

02/04