


ÁREA À PAVIMENTAR =227,85M2


LATITUDE - 22° 59'55.09"S
LONGITUDE 45° 17'13.53"D

Resumo			
DESCRIÇÃO	QUANTIDADE	TOTAL	
Bloquete Sextavado (25x25x8)	227,85 m²	3.646	Unid.
MEIO-FID(80x8x8x25)	102,80 m	129	Unid.
Sarjeta(30x15)	93 m	93	metros
Areia Grossa	13,67 m³	13,67	m³

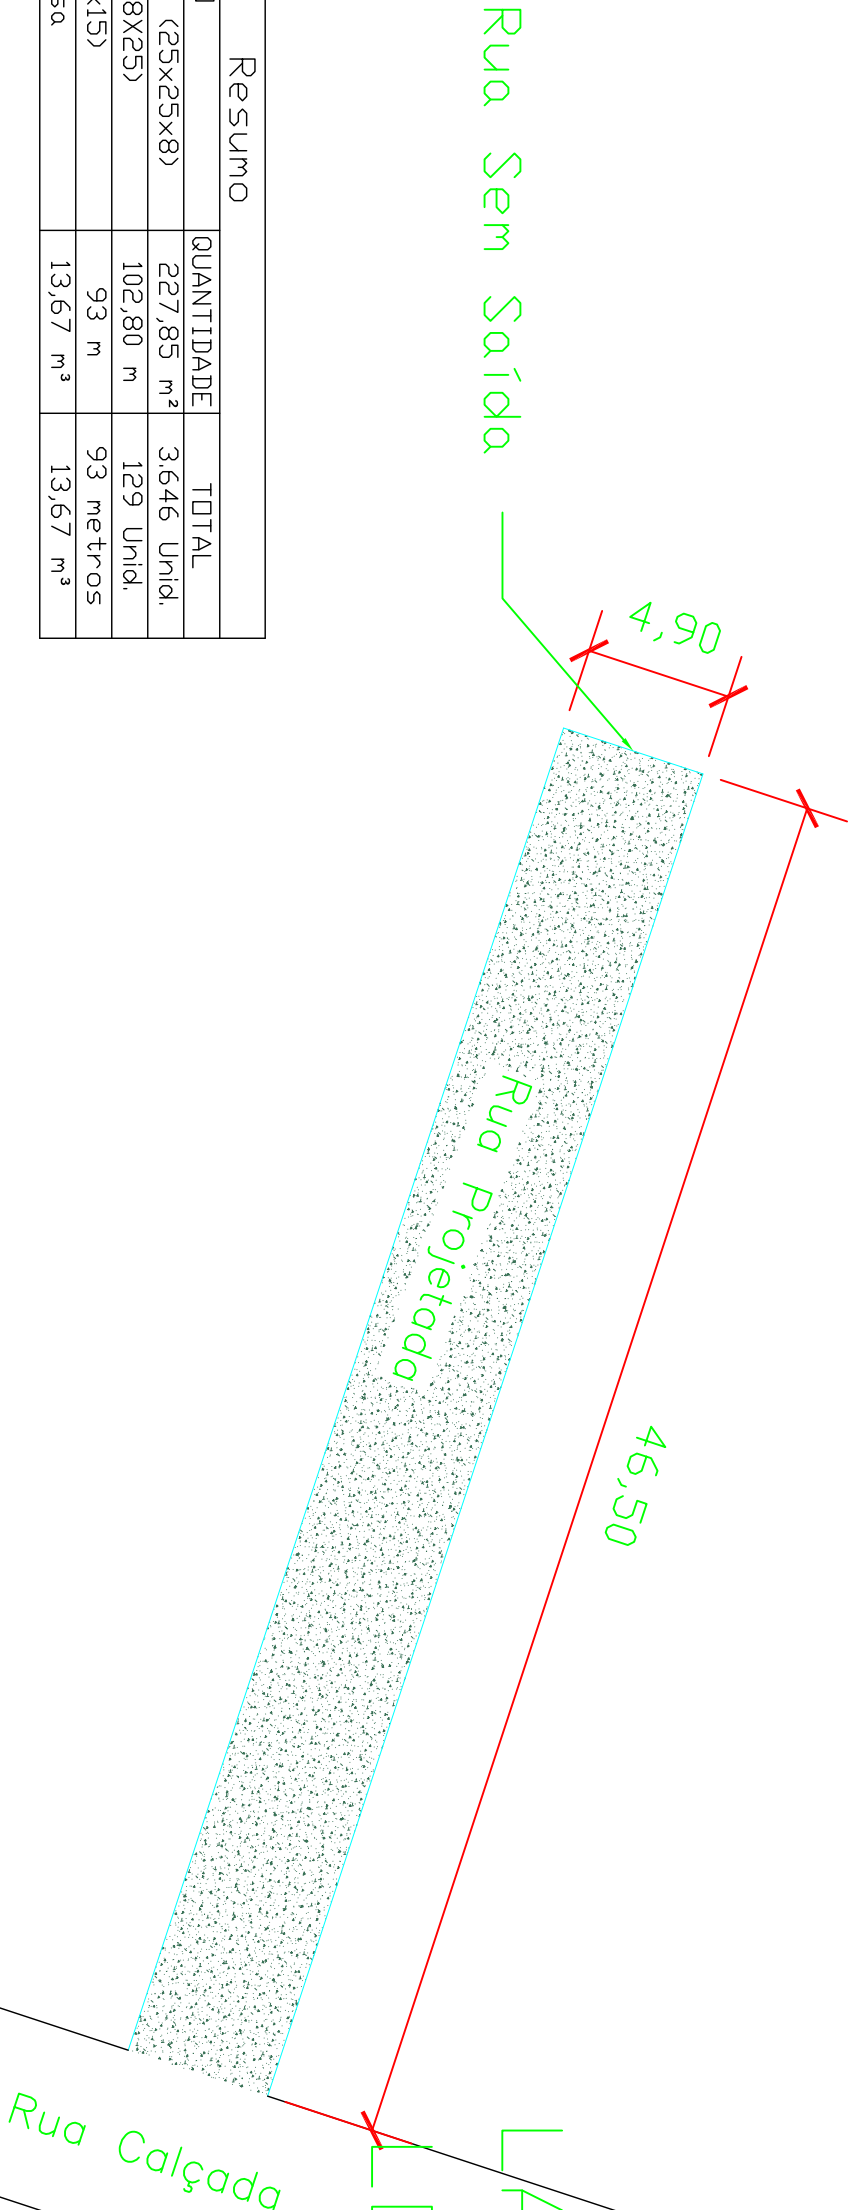

LATITUDE - 22° 59'56.46"S
LONGITUDE 45° 17'12.57"D

Planta Baixa Rua Projetada
ESC- 1:250

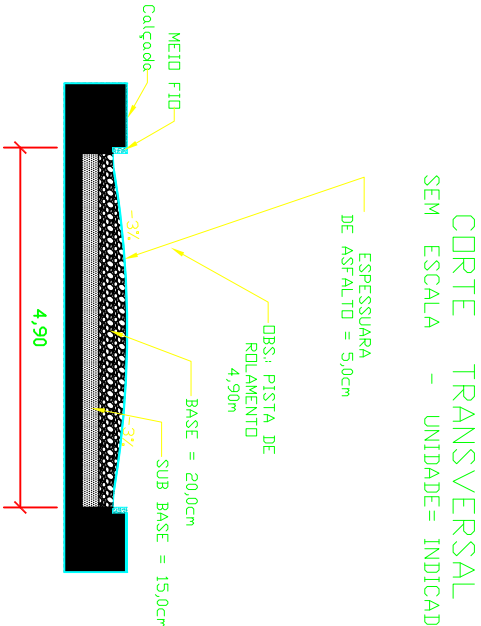

PREFEITURA MUNICIPAL DE JESUÂNIA
ESTADO DE MINAS GERAIS

MUNICÍPIO DE JESUÂNIA

Prefeito Municipal:		CNPJ:	
José Laércio Brandão de Castro		18.188.227/0001-78	
Título :			
Pavimentação			
Eng. Civil :		Folha :	
Felipe Ribeiro da Silva		Indicada	
Crea—MG: 244.212/D		Data base Sinapi :	
Contêúdo:		SET/2024	
PLANTA BAIXA E CORTES		Revisão N°	
		01	
		04/04	
		Data : 12/09/2024	

04/04