




2D: TELHAMENTO

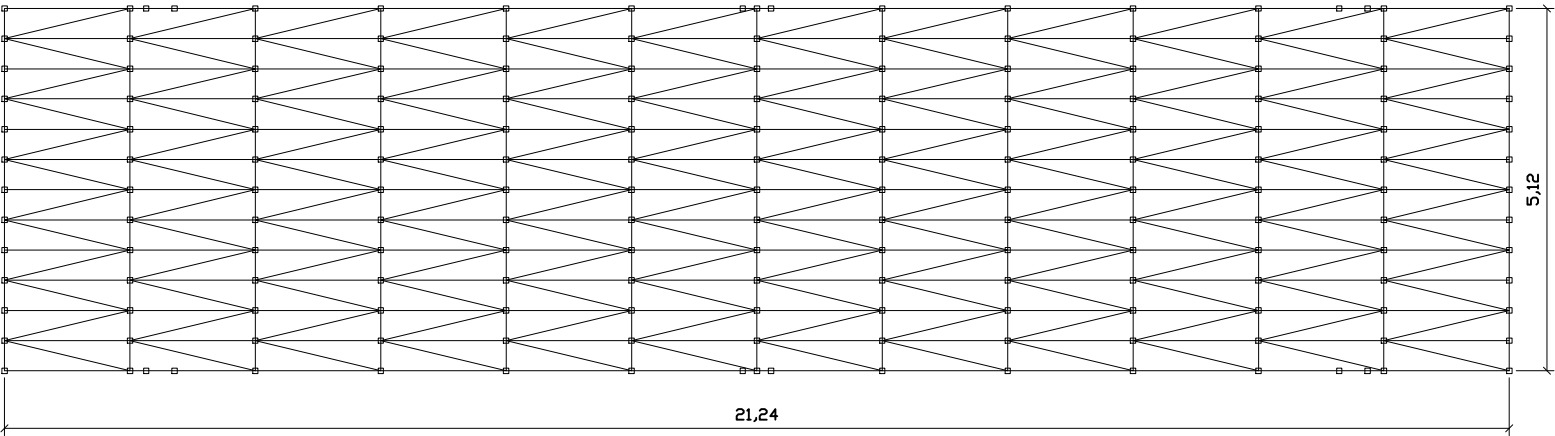


2D: PORTICO 01

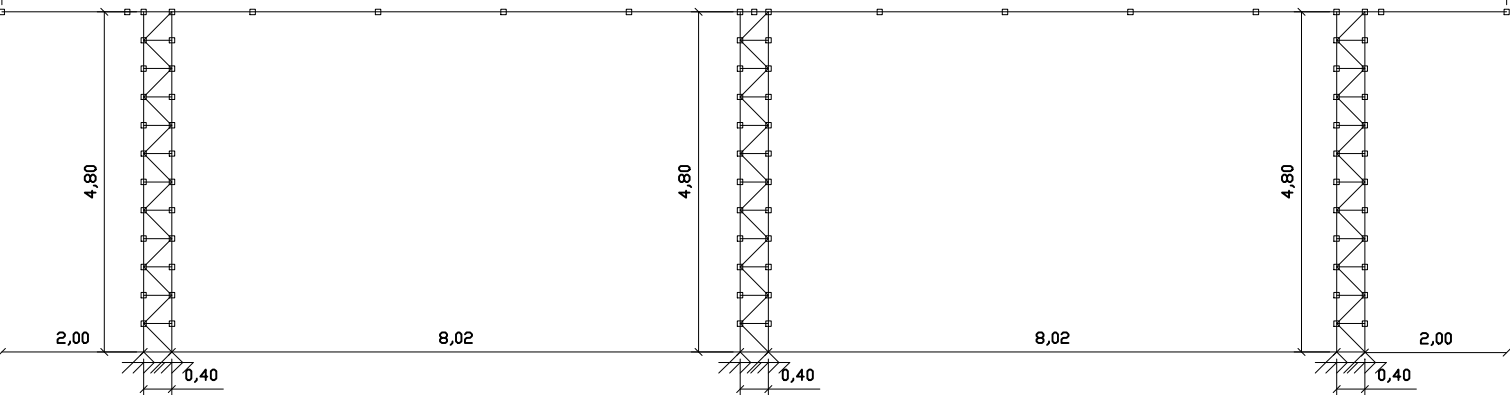


2D: PORTICO 2

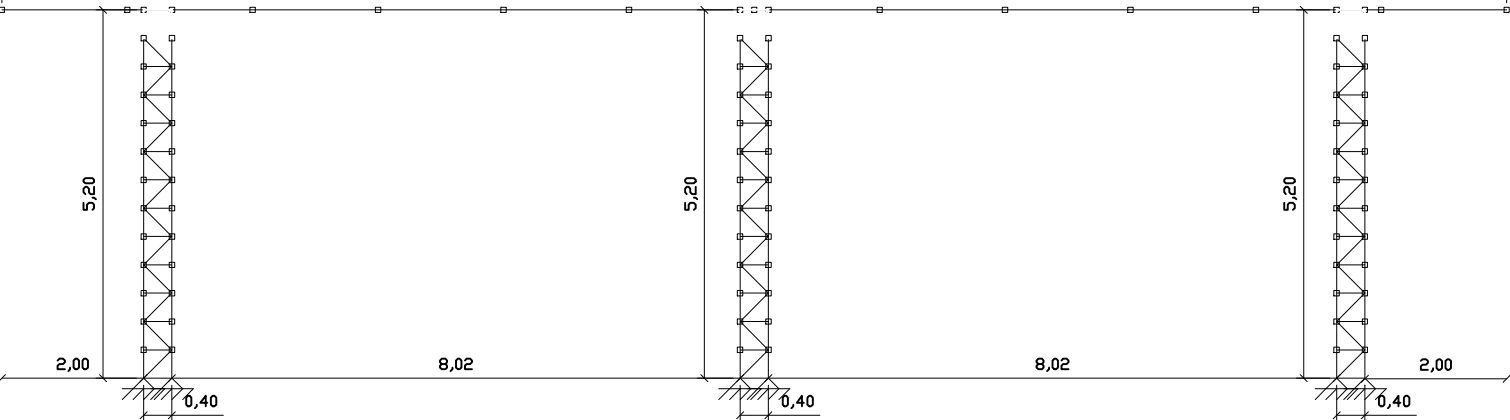

2D: VISTA LATERAL

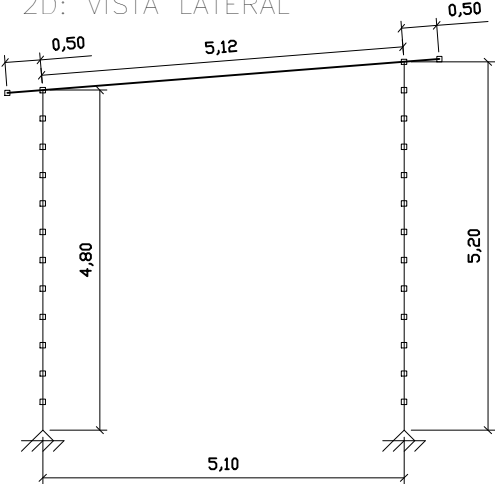

3D

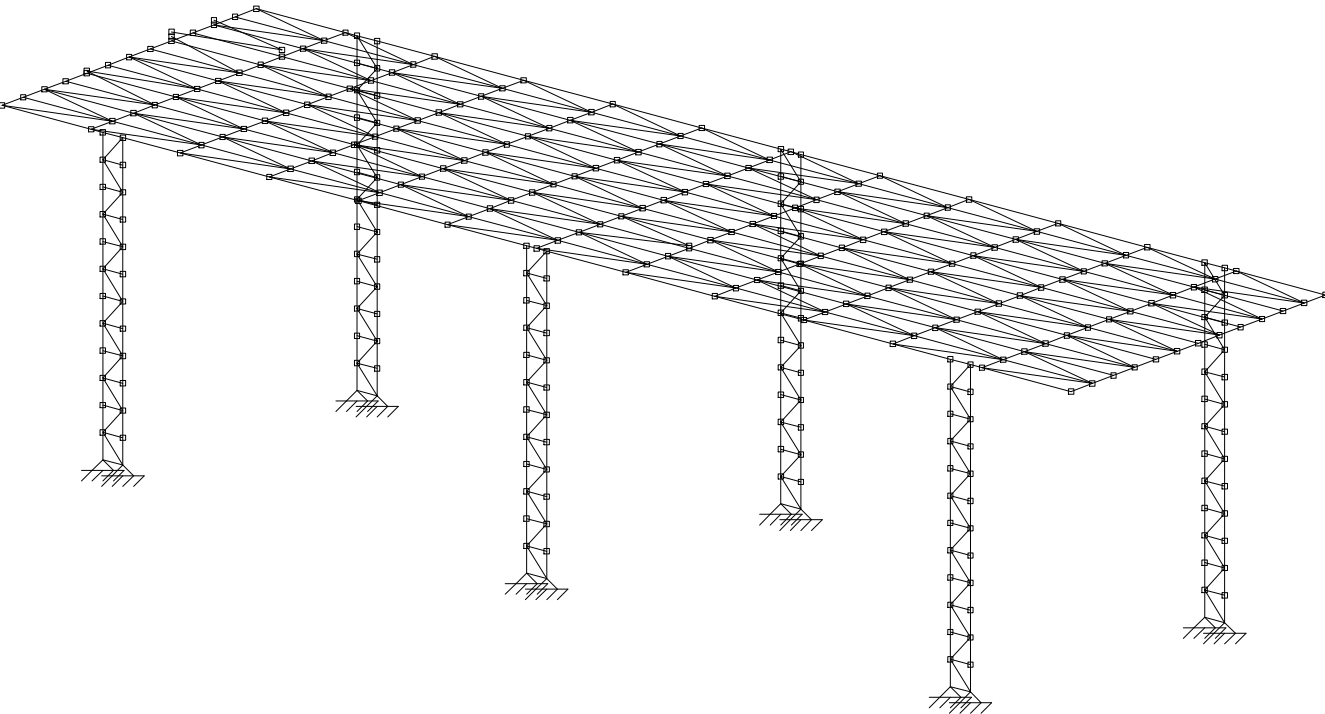

ÁREA PERGOLADA
ESPAÇO SESC LUIZ MENDES MACIEL
Norma de aço laminado: ABNT NBR 8800:2008
Norma de aço dobrado: ABNT NBR 14762: 2010
Aço laminado: A-36 250Mpa
Aço dobrado: CF-26
Escala: 1:100



PREFEITURA MUNICIPAL DE SOLEDADE DE MINAS

CEP.: 37478-000 - CNPJ: 18188235/0001-14

TEL.: (35) 3333-1100 - FAX.: (35)3333-1101

Visto do Proprietário	PROPRIETÁRIO PREFEITURA MUNICIPAL SOLEDADE DE MINAS - MG	FOLHA ÚNICA
	ENDEREÇO: Rua Prof. Rosina Magalhães Ferreira, 134 CENTRO - SOLEDADE DE MINAS - MG	Data: MAI/2023
Responsavel Tecnico	CONSTRUÇÃO UNIDADE BÁSICA DE SAÚDE BAIRRO IMIGRAÇÃO	Escala Indicada
João Pedro Brandão M Lemos Eng Civil CREA-MG:253495/D	PROJETO ESTRUTURAL DETALHAMENTO ESTRUTURA METÁLICA	Desenho João Pedro 992710696