


Térreo				
Elemento	Formas (m2)	Superfície (m2)	Volumen (m3)	Barras (kg)
Vigas	25.89	8.07	2.120	224
Total	-	8.07	2.120	224
Índices (por m2)	-	-	0.263	27.76
Superfície total: 8.07 m2				

Térreo
Piso
Escala: 1:50

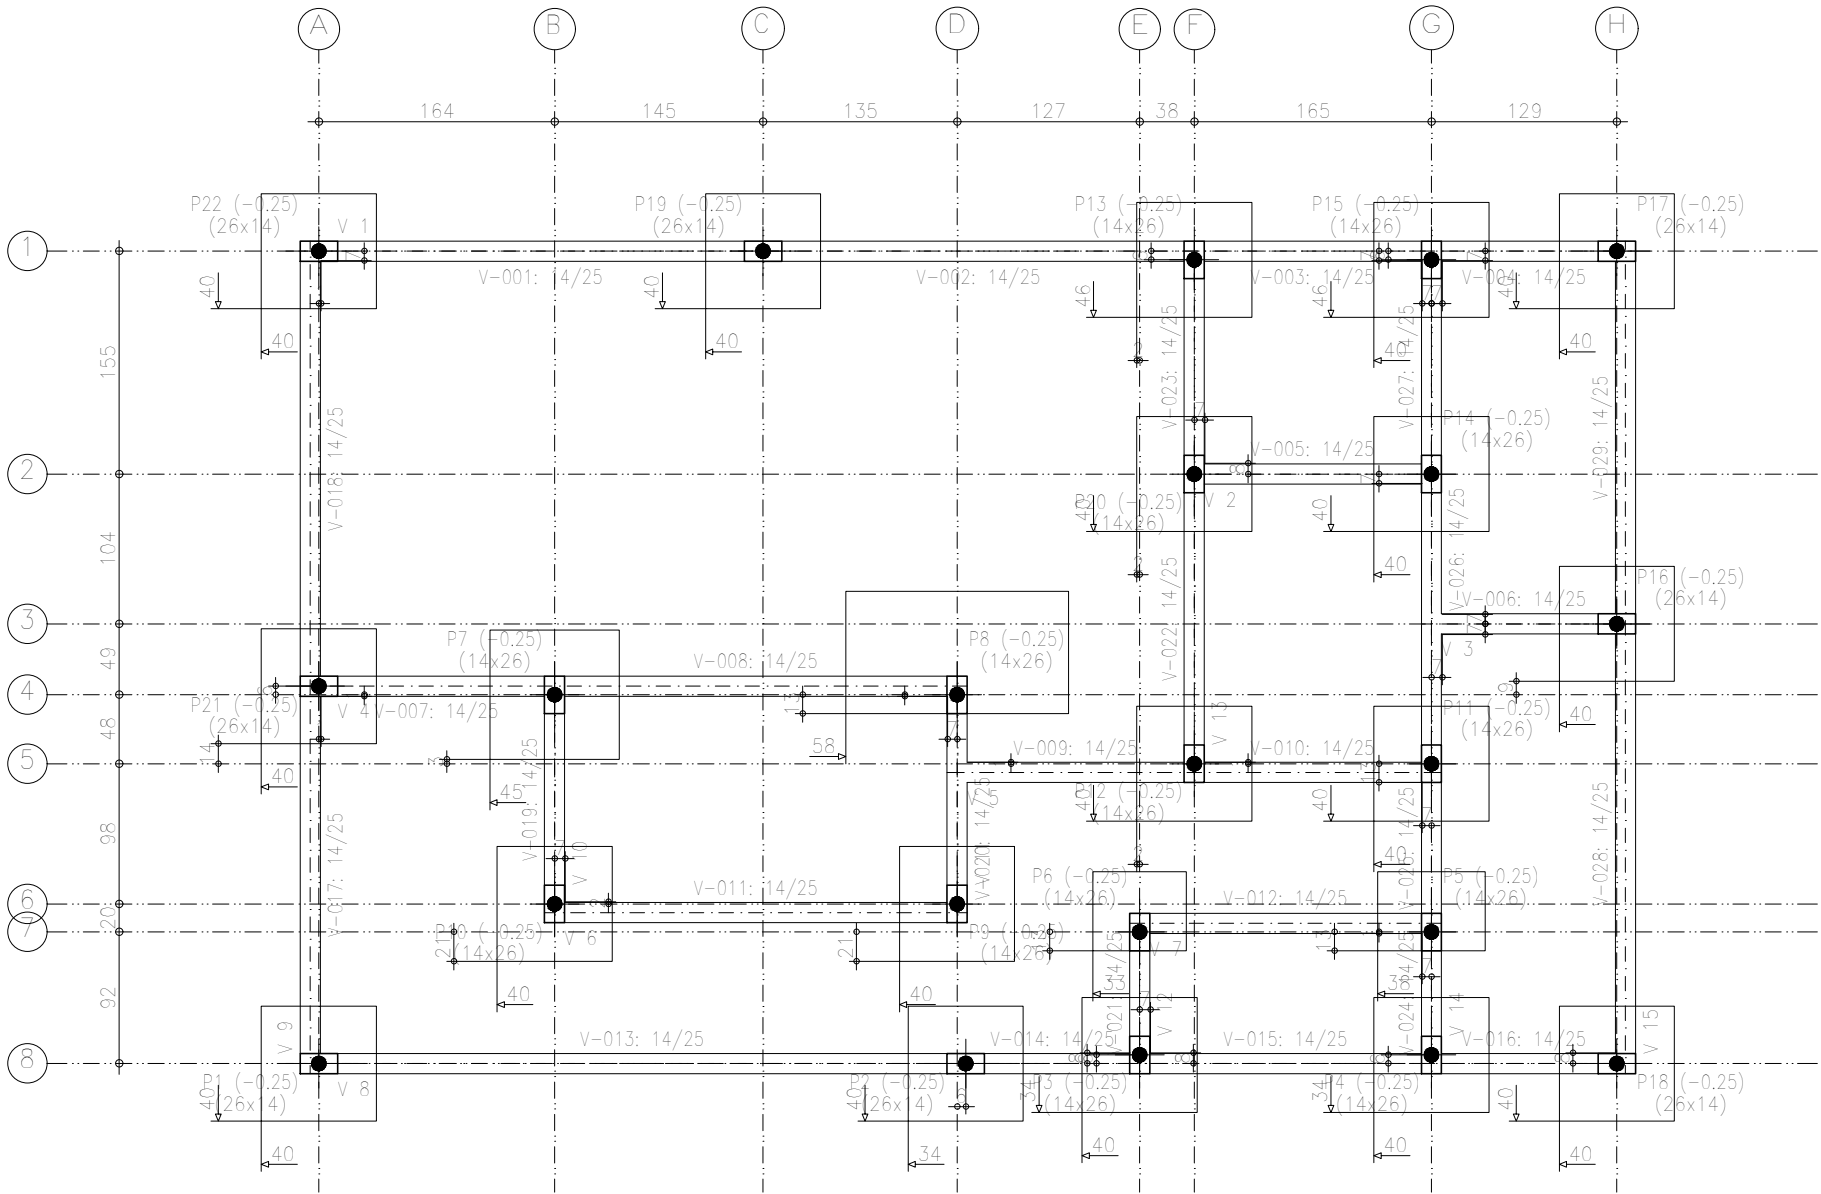

<u>Responsavel Tecnico</u>	DETALHAMENTO DAS FÔRMAS	Sem Escala	 PREFEITURA MUNICIPAL DE SOLEDADE DE MINAS CEP.: 37478-000 - CNPJ: 18188235/0001-14 TEL.: (35) 3333-1100 - FAX.: (35)3333-1101		FOLHA 1/3
		Unidade Indicada			
<u>João Pedro B M Lemos</u> CREA-MG=25.3495/D	CONSTRUÇÃO ESPAÇO SESC LUIZ MENDES MACIEL	<u>Desenho</u> João Pedro 992710696	Visto do Proprietário	PROPRIETÁRIO PREFEITURA MUNICIPAL SOLEDADE DE MINAS - MG ENDEREÇO: RUA PROFa. ROSINA MAGALHÃES FERREIRA, 134 CENTRO - SOLEDADE DE MINAS - MG	Data: FEV / 2024