


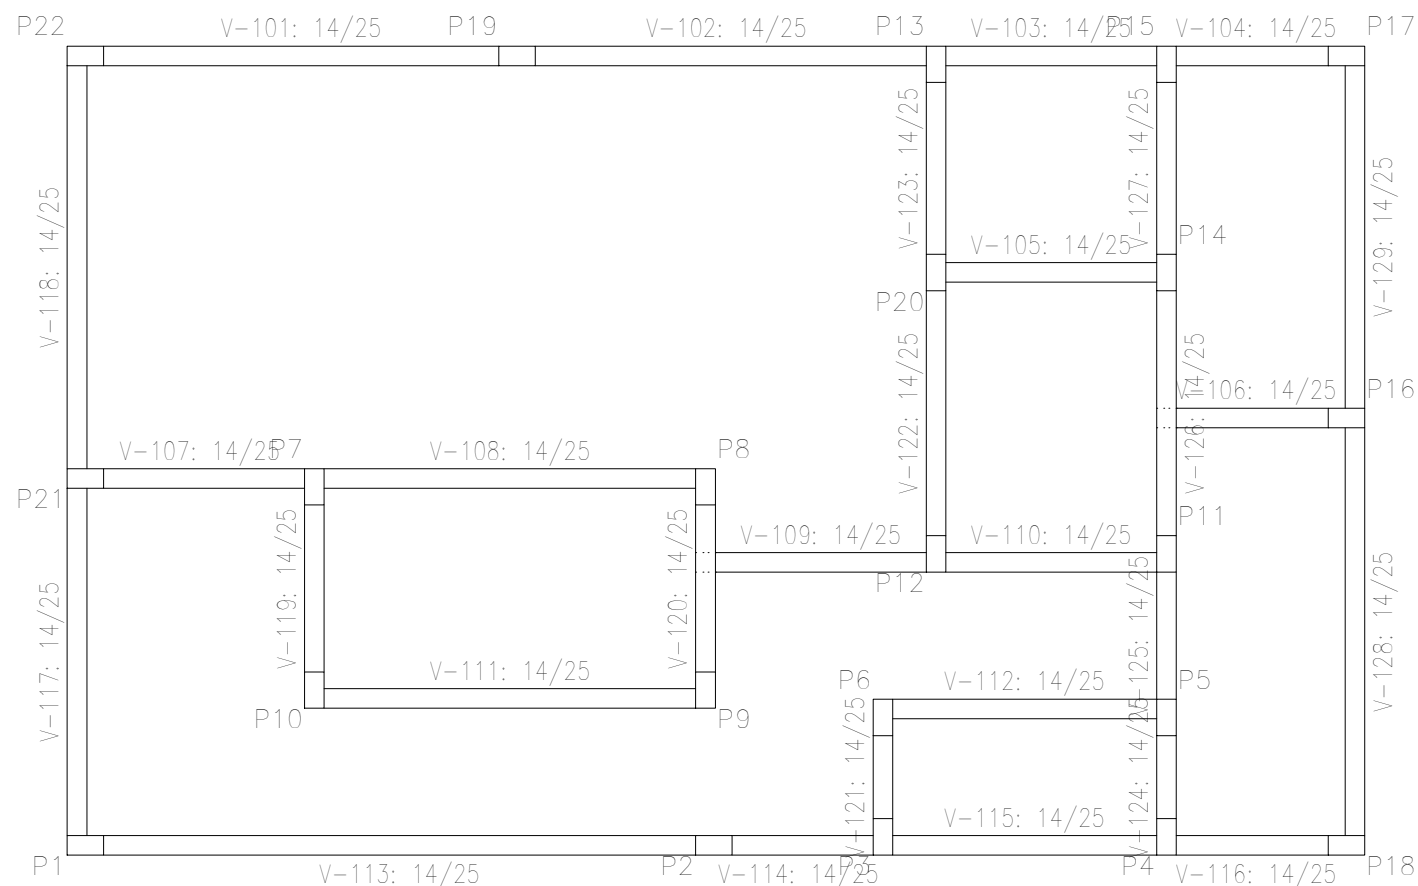

|   |
|---|
| Tabela de características de lajes de vigotas (Grupo 1)                                                |
| LAJE DE VIGOTAS DE CONCRETO                                                                            |
| Altura do bloco/molde: 8 cm                                                                            |
| Espessura camada de compressão: 4 cm                                                                   |
| Entre-eixos: 42 cm                                                                                     |
| Bloco/Molde: De poliestireno                                                                           |
| Largura da nervura: 12 cm                                                                              |
| Volume de concreto: 0,07 m3/m2                                                                         |
| Peso próprio: 1,73 kN/m2 (Simples), 2,14 kN/m2 (Dupla)                                                 |
| Nota: Consulte os detalhes referentes a uniões com lajes da estrutura principal e das zonas maciçadas. |

Piso 1  
Detalhamento fundação  
Concreto: C25, usina.rigor  
Escala: 1:50

|                                                  |                                                             |                                           |   |  |  |                     |
|--------------------------------------------------|-------------------------------------------------------------|-------------------------------------------|---|--|--|---------------------|
| <u>Responsavel Tecnico</u>                       | DETALHAMENTO DAS<br>CARACTERÍSTICAS DAS LAJES DE<br>VIGOTAS | Sem<br>Escala                             | <div></div> <div>PREFEITURA MUNICIPAL DE SOLEDADE DE MINAS</div> <div>CEP.: 37478-000 - CNPJ: 18188235/0001-14</div> <div>TEL.: (35) 3333-1100 - FAX.: (35)3333-1101</div> |  |  | FOLHA<br>2/3        |
|                                                  |                                                             | Unidade<br>Indicada                       |   |  |  |                     |
| <u>João Pedro B M Lemos</u><br>CREA-MG=25.3495/D | CONSTRUÇÃO ESPAÇO SESC LUIZ MENDES<br>MACIEL                | <u>Desenho</u><br>João Pedro<br>992710696 | <div>Visto do Proprietário</div> <div>PROPRIETÁRIO<br/>PREFEITURA MUNICIPAL SOLEDADE DE MINAS - MG</div> <div>ENDEREÇO:<br/>RUA PROFa. ROSINA MAGALHÃES FERREIRA, 134<br/>CENTRO - SOLEDADE DE MINAS - MG</div>                                                 |  |  | Data:<br>FEV / 2024 |
|                                                  |                                                             |                                           |   |  |  |                     |