

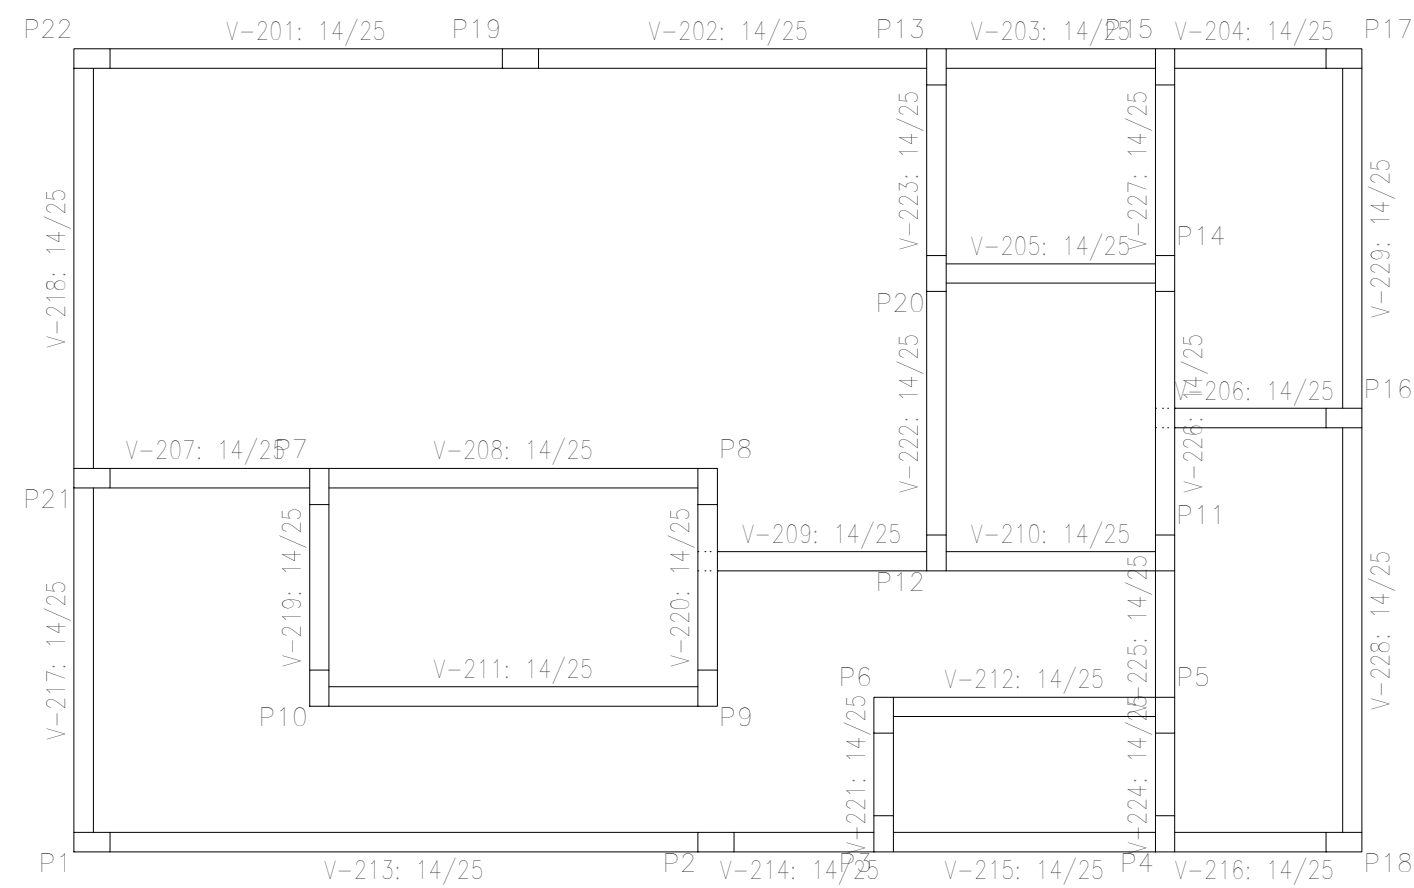


Tabela de características de lajes de vigotas (Grupo 2)
LAJE DE VIGOTAS DE CONCRETO
Altura do bloco/molde: 8 cm
Espessura camada de compressão: 4 cm
Entre-eixos: 42 cm
Bloco/Molde: De poliestireno
Largura da nervura: 12 cm
Volume de concreto: 0,07 m3/m2
Peso próprio: 1,73 kN/m2 (Simples), 2,14 kN/m2 (Dupla)
Nota: Consulte os detalhes referentes a uniões com lajes da estrutura principal e das zonas maciçadas.

Cobertura
Detalhamento fundação
Concreto: C25, usina.rigor
Escala: 1:50

<u>Responsavel Tecnico</u>	DETALHAMENTO DAS CARACTERÍSTICAS DAS LAJES DE VIGOTAS	Sem Escala	 PREFEITURA MUNICIPAL DE SOLEDADE DE MINAS CEP.: 37478-000 - CNPJ: 18188235/0001-14 TEL.: (35) 3333-1100 - FAX.: (35)3333-1101			FOLHA 2/3
		Unidade Indicada				
<u>João Pedro B M Lemos</u> CREA-MG=25.3495/D	CONSTRUÇÃO ESPAÇO SESC LUIZ MENDES MACIEL	Desenho	Visto do Proprietário	PROPRIETÁRIO PREFEITURA MUNICIPAL SOLEDADE DE MINAS - MG	ENDEREÇO: RUA PROFa. ROSINA MAGALHÃES FERREIRA, 134 CENTRO - SOLEDADE DE MINAS - MG	Data: FEV / 2024
		João Pedro 992710696				