


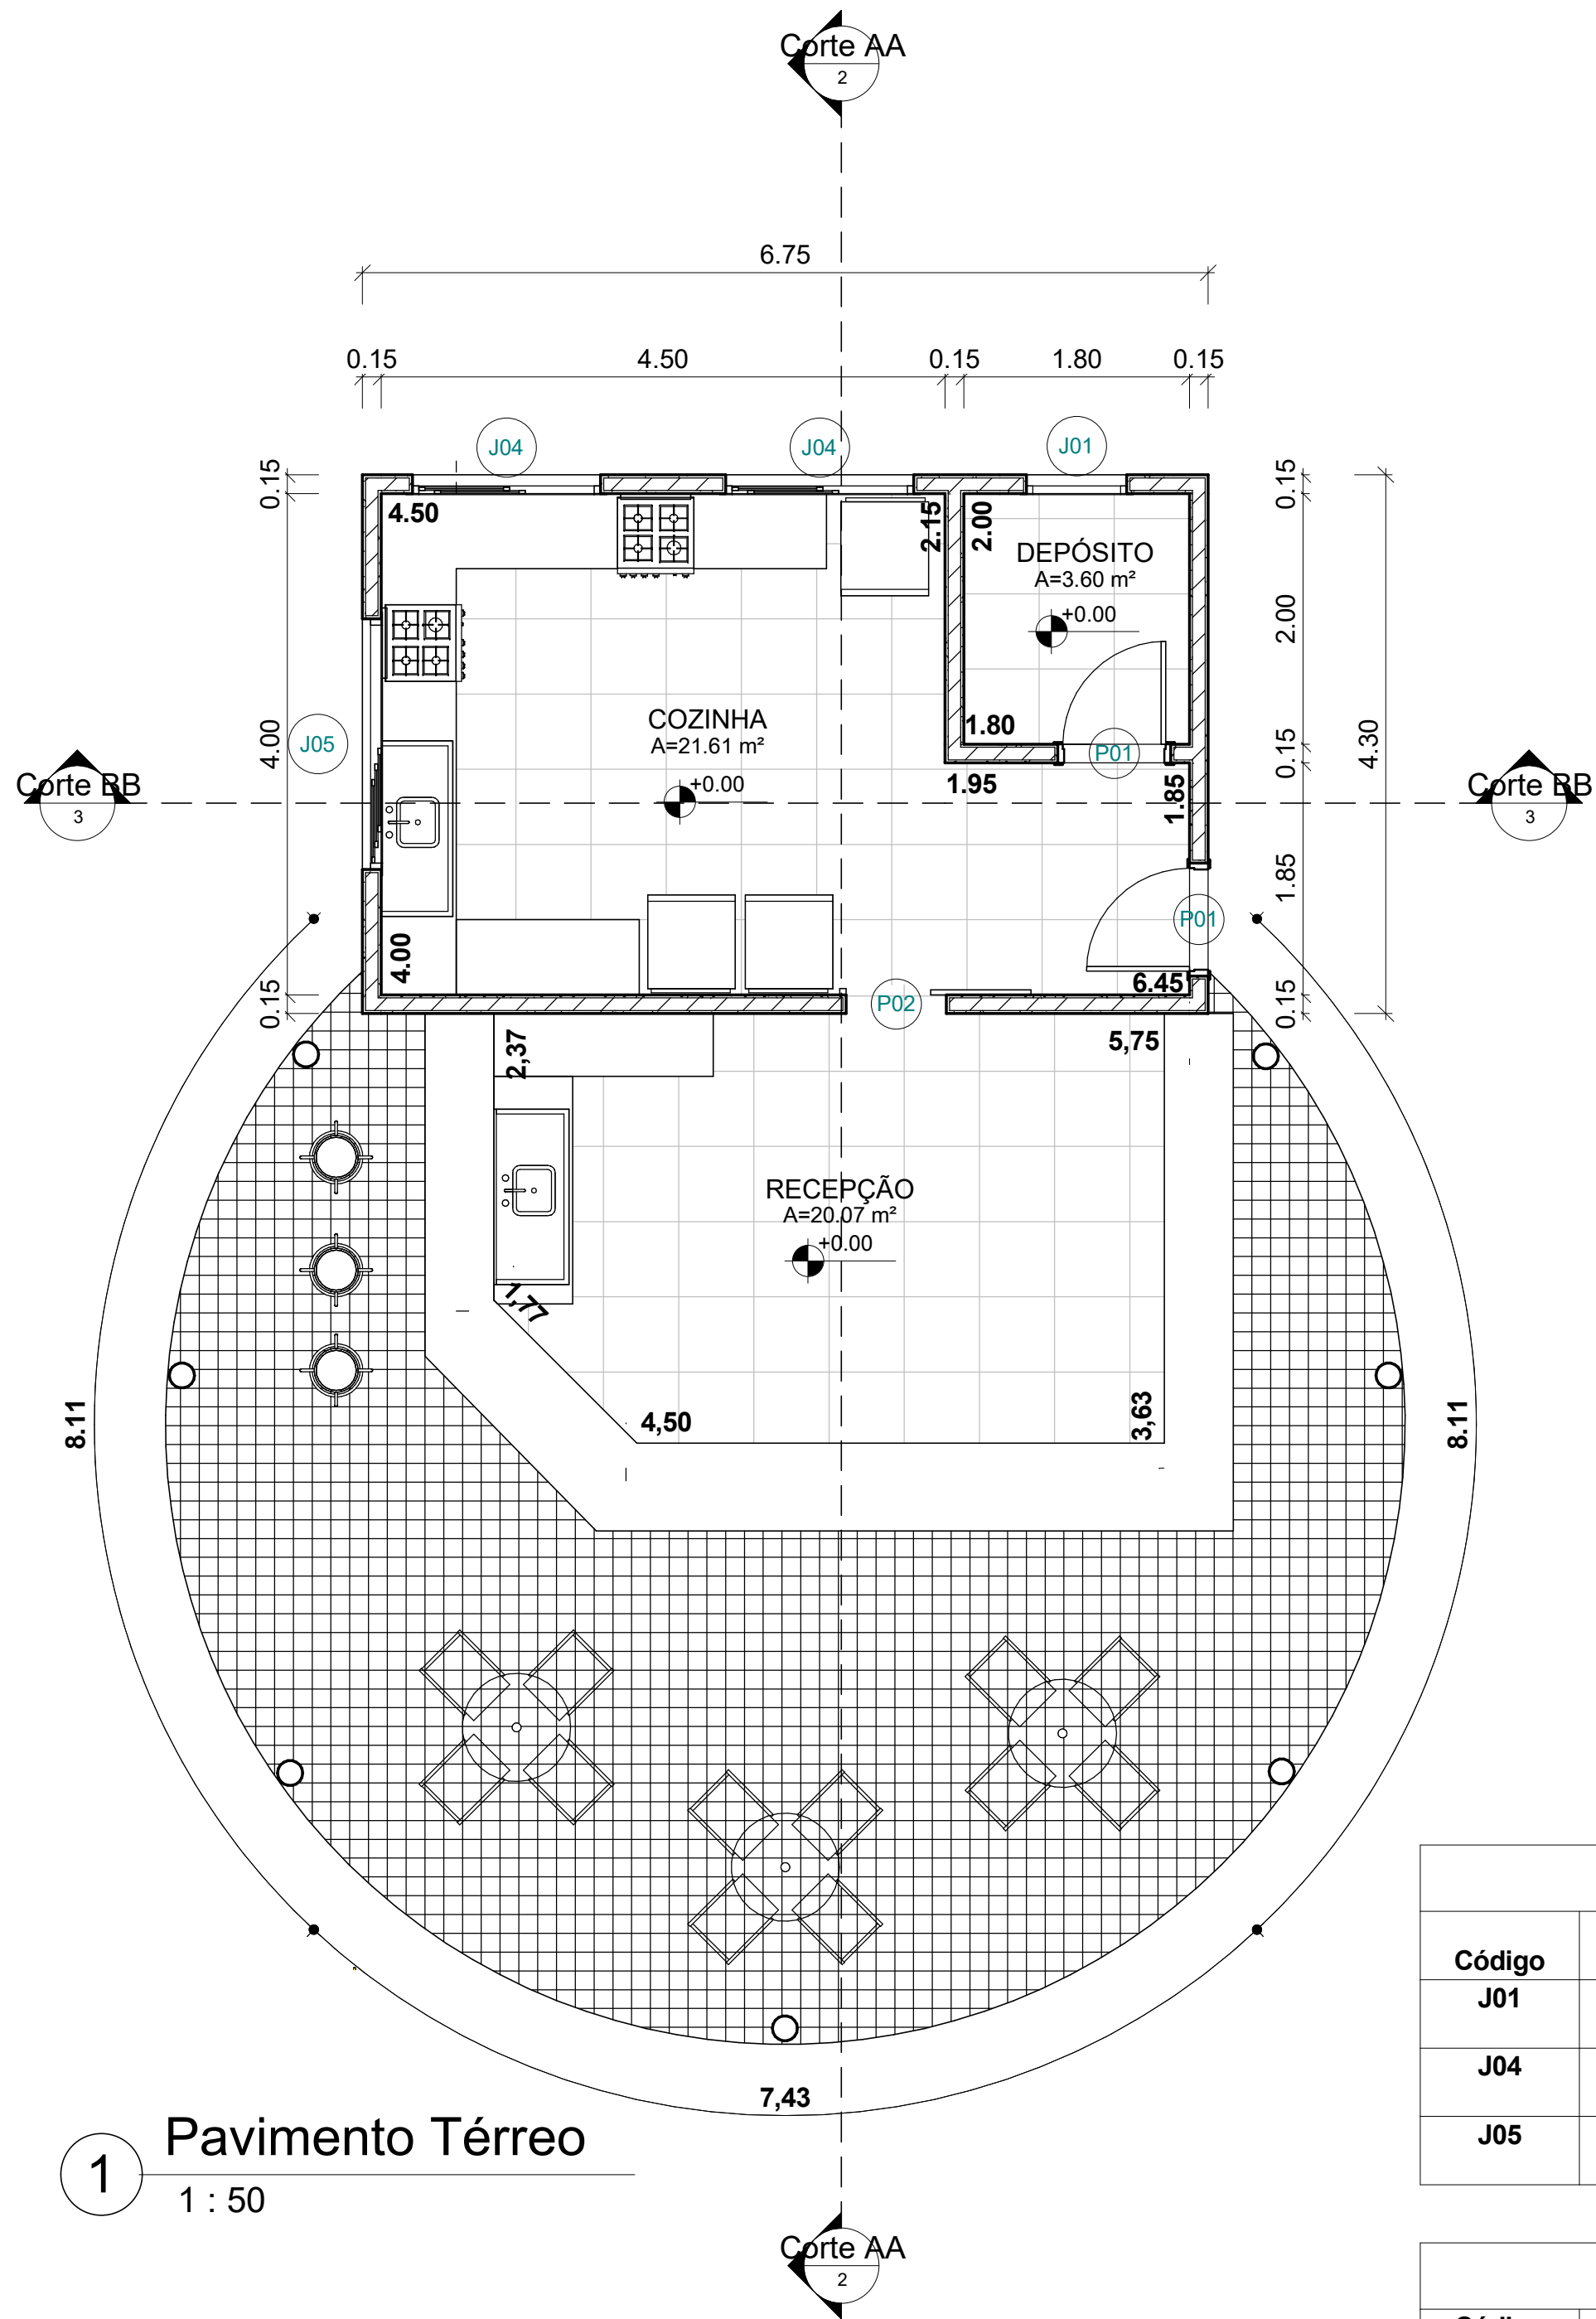

1 Pavimento Térreo
1 : 50

2 Corte AA
1 : 50

3 Corte BB
1 : 50

Tabela de janela					
Código	Descrição	Largura	Altura	Altura do peitoril	Quantidade
J01	JANELA MAXIM-AR DE VIDRO- 1 FOLHA	0.700	0.700	1.350	1
J04	JANELA DE CORRER DE VIDRO- 2 FOLHAS	1.400	1.100	0.950	2
J05	JANELA DE CORRER DE VIDRO- 3 FOLHAS	1.900	1.100	0.950	1




Tabela de porta				
Código	Descrição	Largura	Altura	Quantidade
P01	PORTA DE ABRIR ALUMÍNIO / MADEIRA - 1 FOLHA	0.800	2.100	2
P02	PORTA DE CORRER ALUMÍNIO - 1 FOLHA	0.800	2.100	1

+4.40(N.A.)
Cobertura Caixa D'água

+3.00(N.A.)
Planta da Cobertura

+0.00(N.A.)
Pavimento Térreo

4 Fachada Frontal
1 : 50

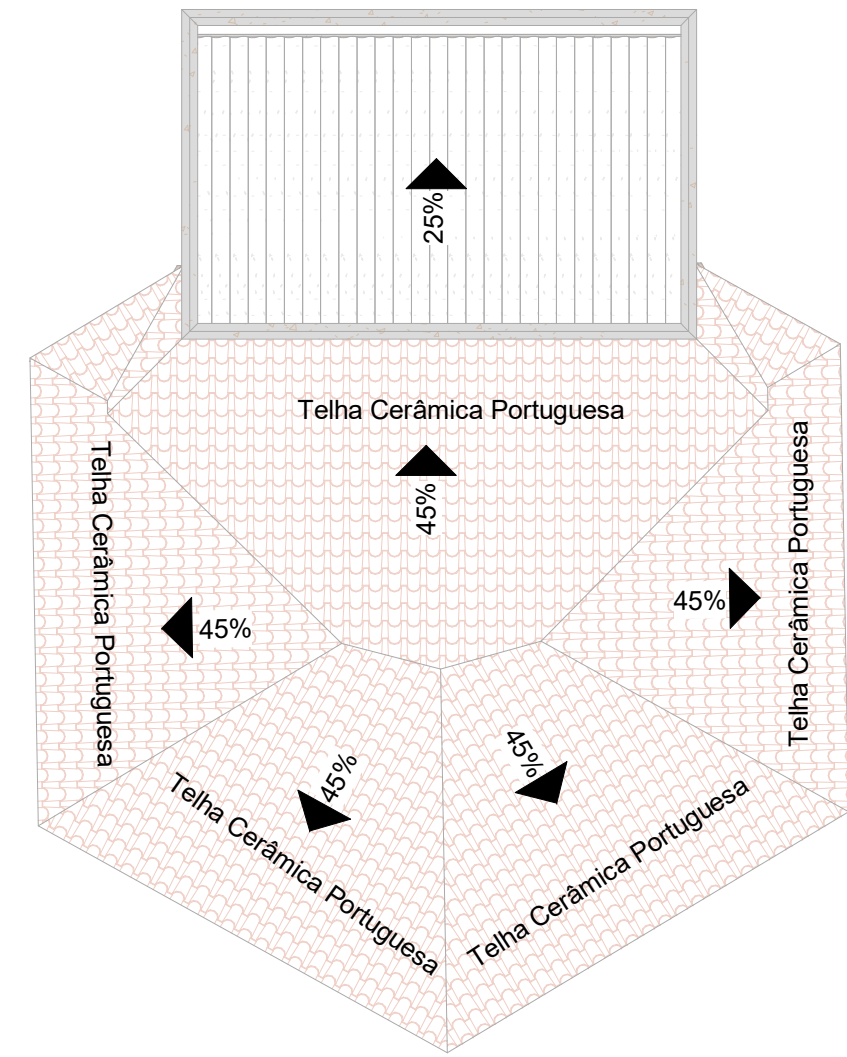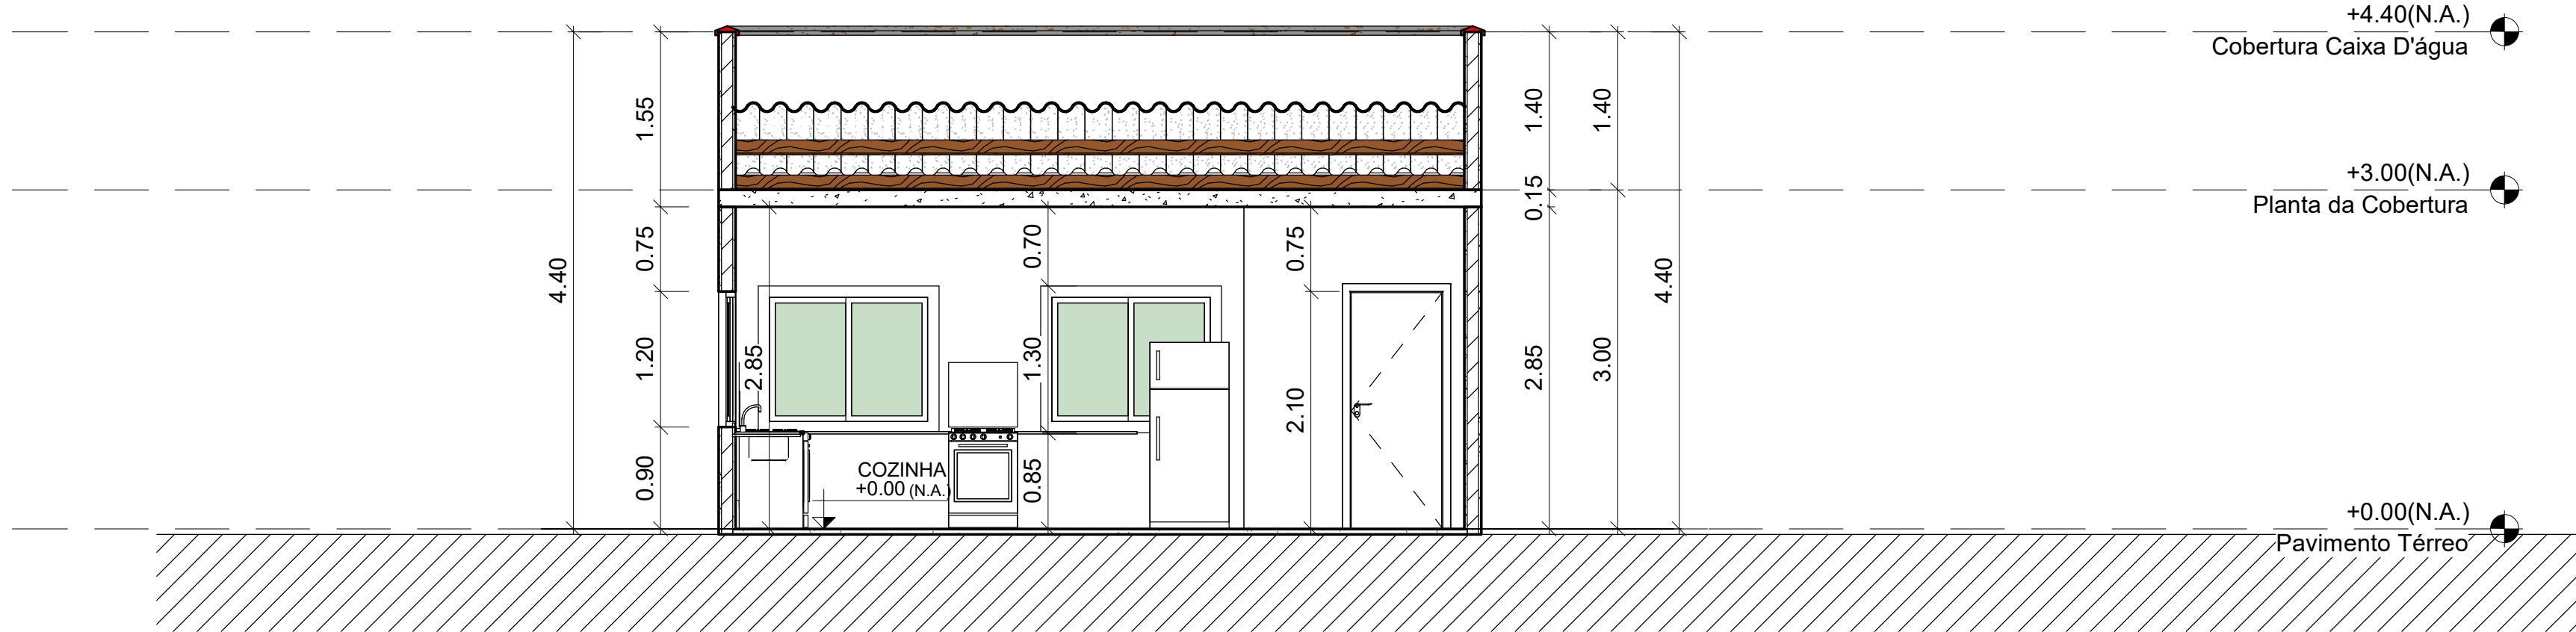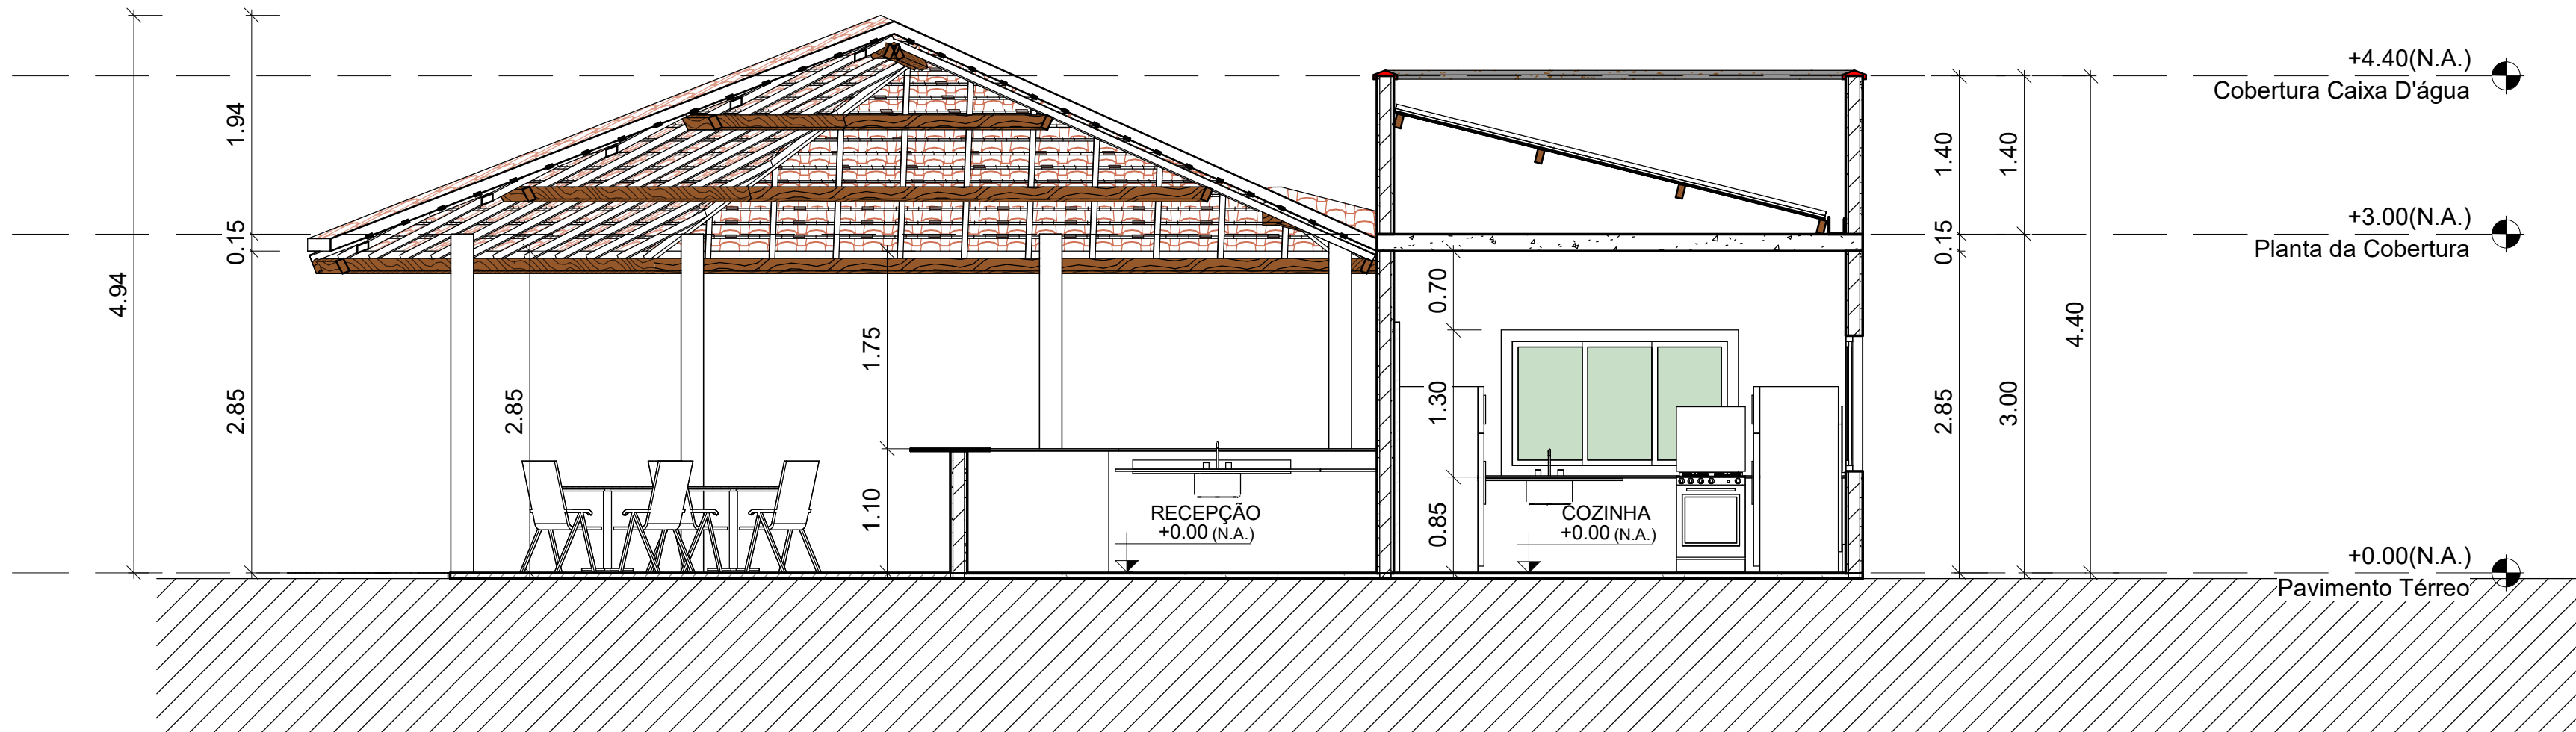

5 Planta da Cobertura
1 : 100



6 Planta de Situação
1 : 5000



PREFEITURA MUNICIPAL SOLEDADE DE MINAS
CEP 37478-000 - CNPJ: 18188235/0001-14
TEL: (35) 3333-1100 - FAX: (35)3333-1101

Visto Do Proprietário	PROPRIETÁRIO: PREFEITURA MUNICIPAL SOLEDADE DE MINAS - MG	FOLHA 1/2
	ENDEREÇO Rua Prof. Rosina Magalhães Ferreira, 134 Centro, Soledade de Minas - MG	DATA: JAN2025
Responsavel Técnico	CONSTRUÇÃO QUIOSQUE NO PARQUE MUNICIPAL SOLEDADE DE MINAS - MG	ESCALA INDICADA
João Pedro Brandão M Lemos Engenheiro Civil CREA MG: 253495/D	PROJETO ARQUITETÔNICO	DESENHO João Pedro 992710696