


LOCALIZAÇÃO VIA SATÉLITE
SEM ESCALA

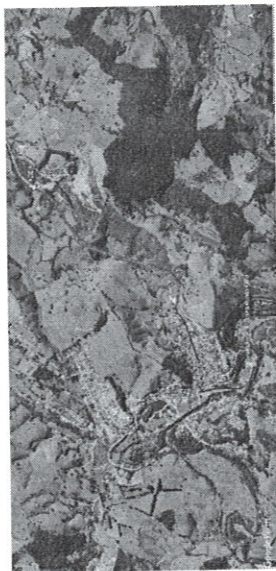

TRANSPORTE PÓ DE PEDRA DA JAZIDA ATÉ A ESTACA 01
SEM ESCALA



PERFIL LONGITUDINAL
Extensão Rua Arlindo Martins Filho
Soledade de Minas - MG
Escala 1:50 - UNIDADE m



PREFEITURA MUNICIPAL DE SOLEDADE DE MINAS

CEP.: 37478-000 - CNPJ: 15188235/0001-14

TEL.: (35) 3333-1100 - FAX: (35) 3333-1101

Lúcio Antônio Alves Prefeito Municipal CPF: 662.197.016-15	PROPRIETÁRIO PREFEITURA MUNICIPAL DE SOLEDADE DE MINAS-MG ENDEREÇO: RUA PROFª ROSINA MAGALHÃES FERREIRA, 134 CENTRO - SOLEDADE DE MINAS - MG	FOLHA ÚNICA
		DATA AGOSTO/2026
João Pedro B M Lemos Engenheiro Civil CREA - MG: 253495 / D	PROJETO DE PAVIMENTAÇÃO	Escala INDICADA
		Desenho João Pedro


LEGENDA	
	20m
	10m

NOTAS - Instalação de sinalizações Verticais:

- **Altura de instalação:**
Todas placas de sinalização, deverão ser colocadas a 2,00m do nível do solo, exceto quando altura diferente for especificada em projeto.
- **Instalação:**
A altura e a posição das placas de sinalização deverão ser colocadas no lado direito da via no sentido do fluxo de tráfego que devem regulamentar.
- **As placas de sinalização** deverão ser colocadas na posição vertical, fazendo um ângulo de 33° a 93° em relação ao sentido do fluxo de tráfego, voltadas para o lado externo da via.
- **Alinhamento lateral:**
O alinhamento lateral das placas, medida entre o eixo da via e o eixo da placa, deverá ser, no mínimo, de 1,00 metros para trechos retos da via, e 1,20 metros nos trechos em curva.
- **Instalação:**
Em via de 20x20x40cm de profundidade, fixadas conforme exposto acima e em bloco concretado.

PLANTA DE PAVIMENTAÇÃO - EXTENSÃO ARLINDO MARTINS FILHO
1:50
MEDIDAS EM METROS

CORTE TÍPICO DA PISTA
SEM ESCALA - UNIDADE m

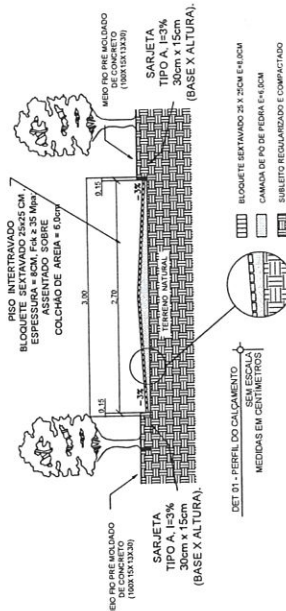

DET 02 - MEIO FIO
SEM ESCALA
MEDIDAS EM CENTÍMETROS