

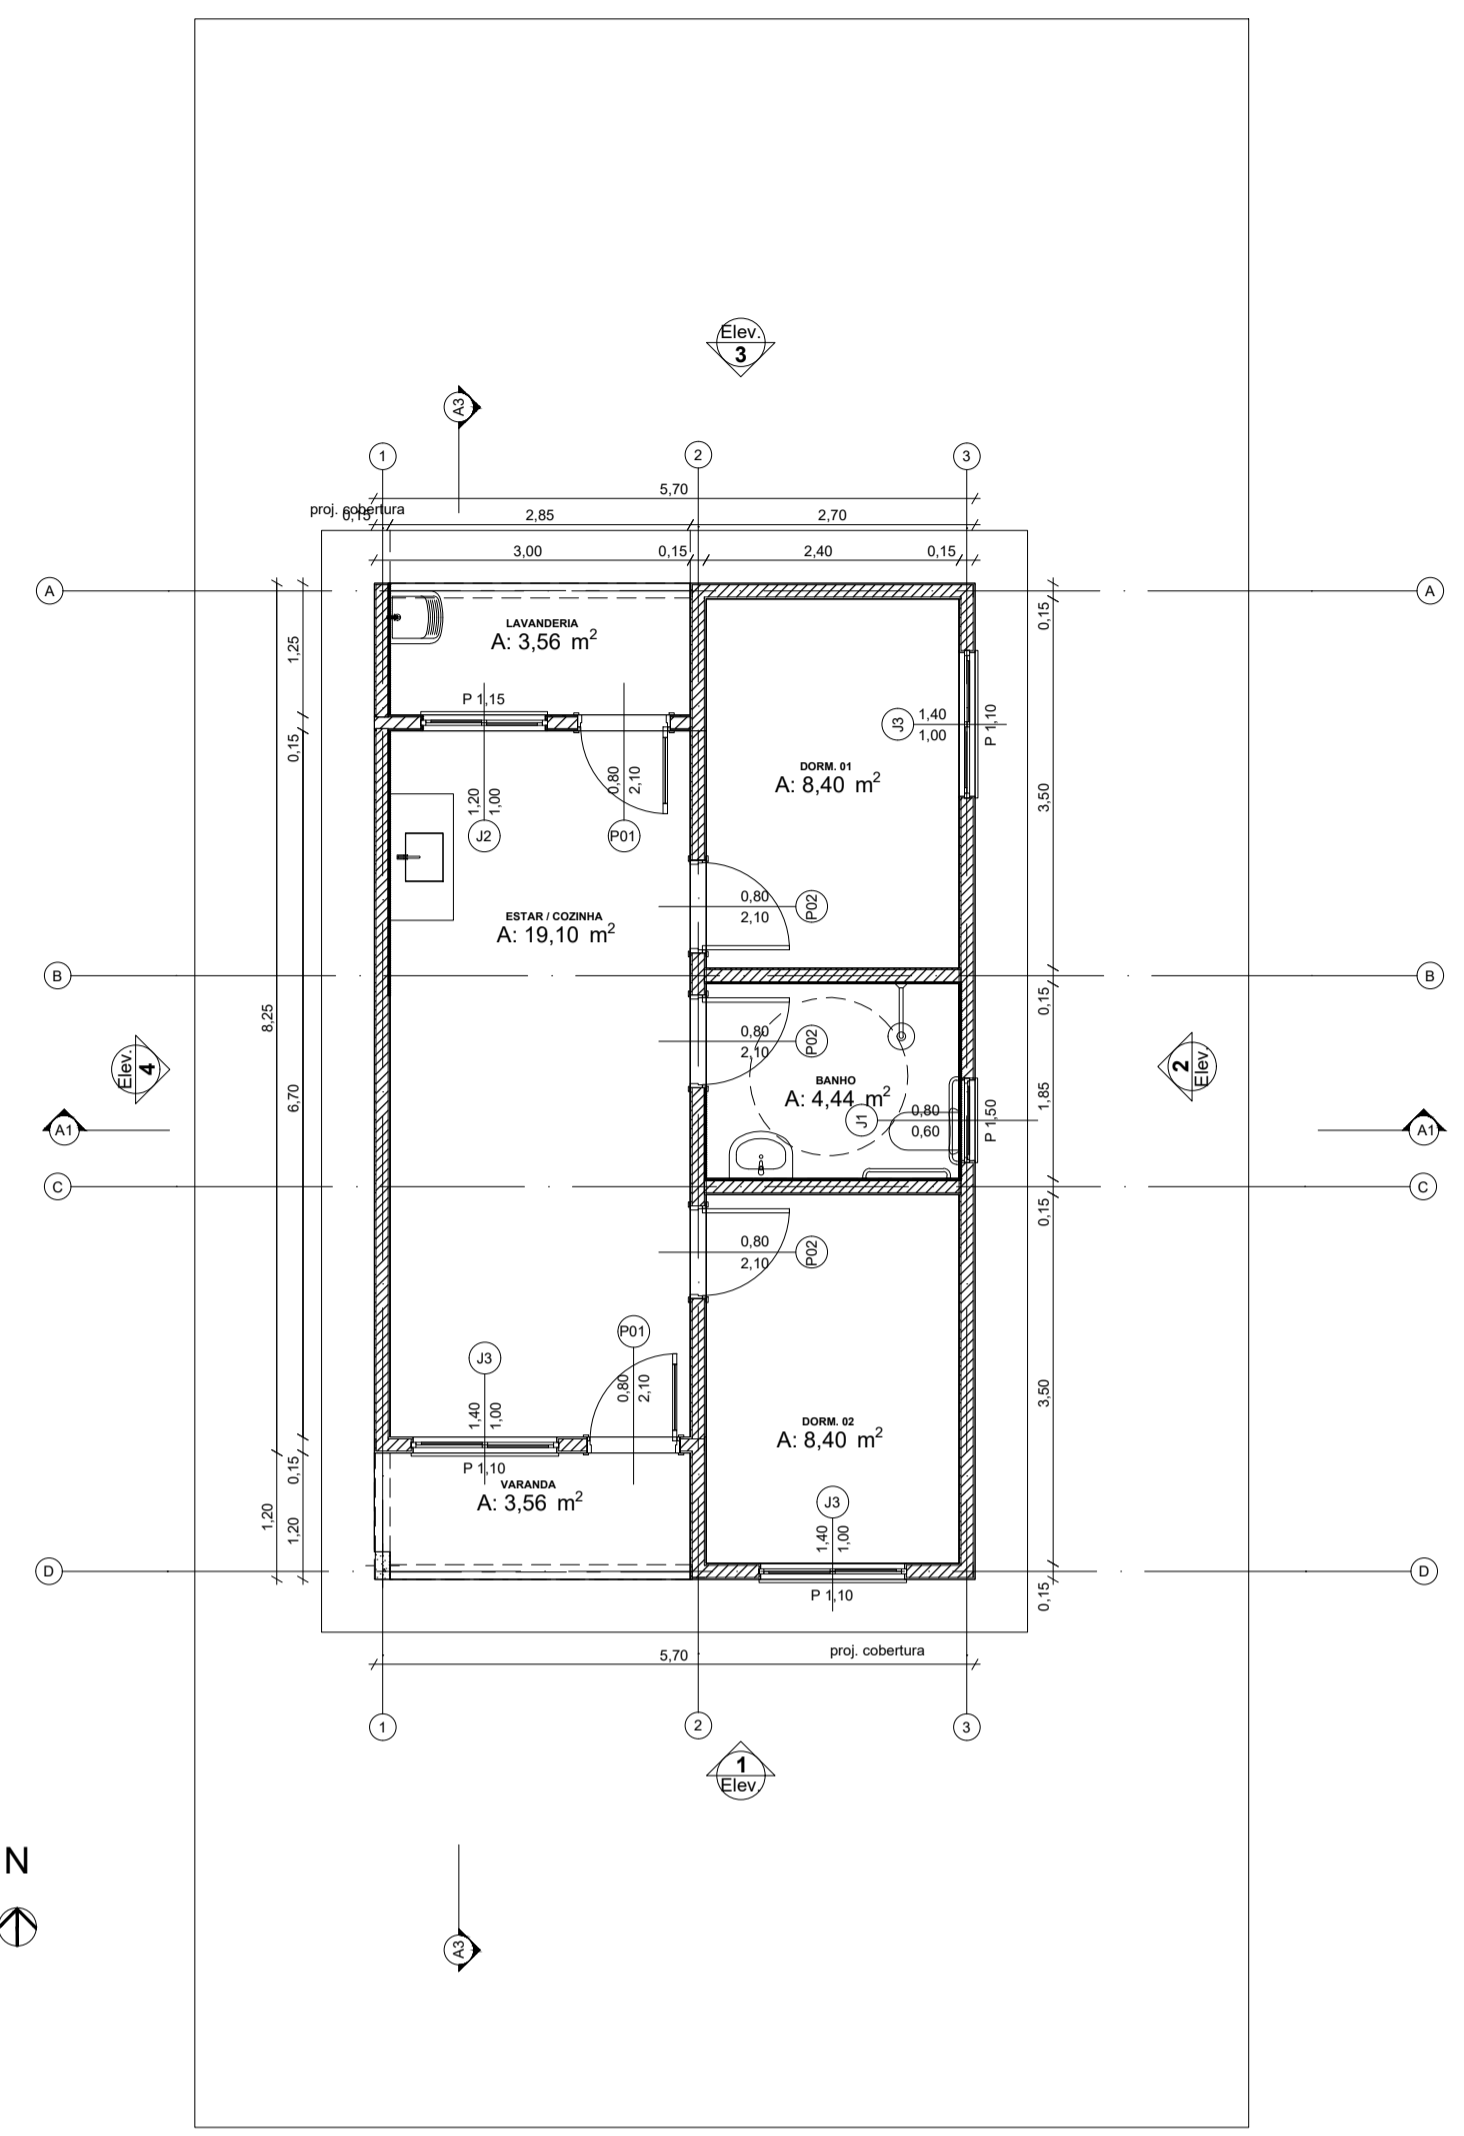
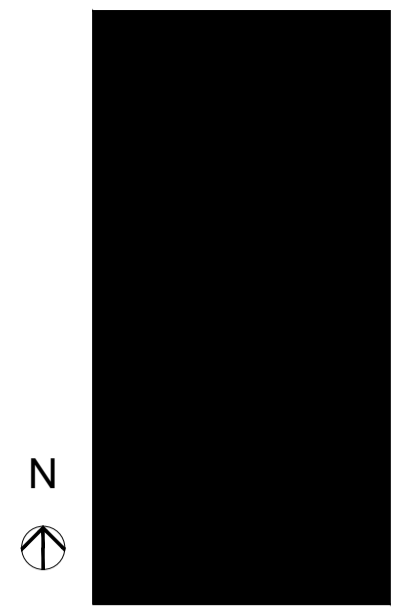



Quadro de Áreas			
Piso de Origem	Cômodo	Área Medida	
Nível 0,00			
01	ESTAR / COZINHA	19,10	
02	DORM. 01	8,40	
03	BANHO	4,44	
04	DORM. 02	8,40	
05	VARANDA	3,56	
06	LAVANDERIA	3,56	
		47,46 m²	

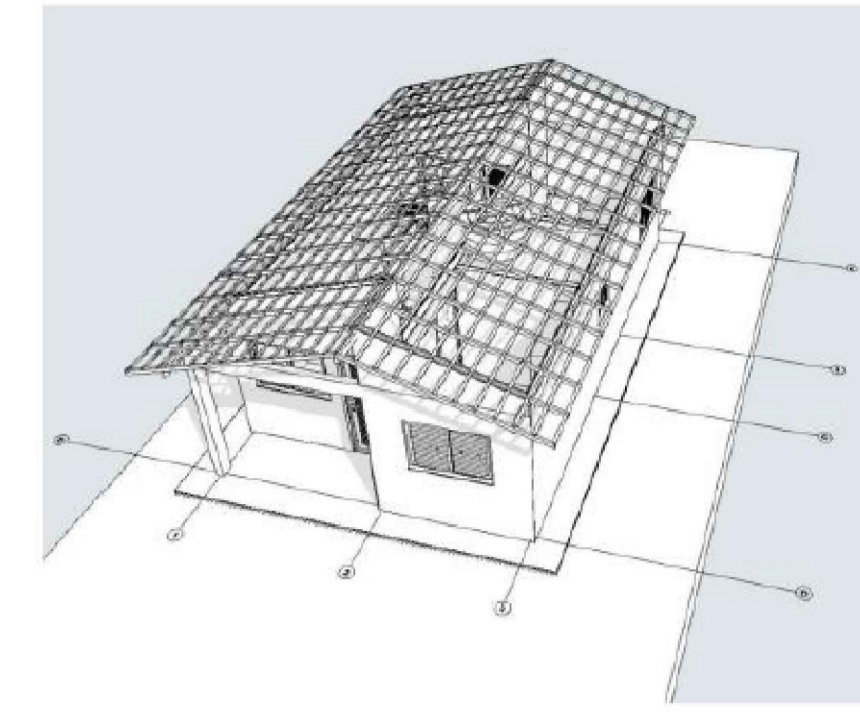



0 Planta Térreo
Escala: 1:50

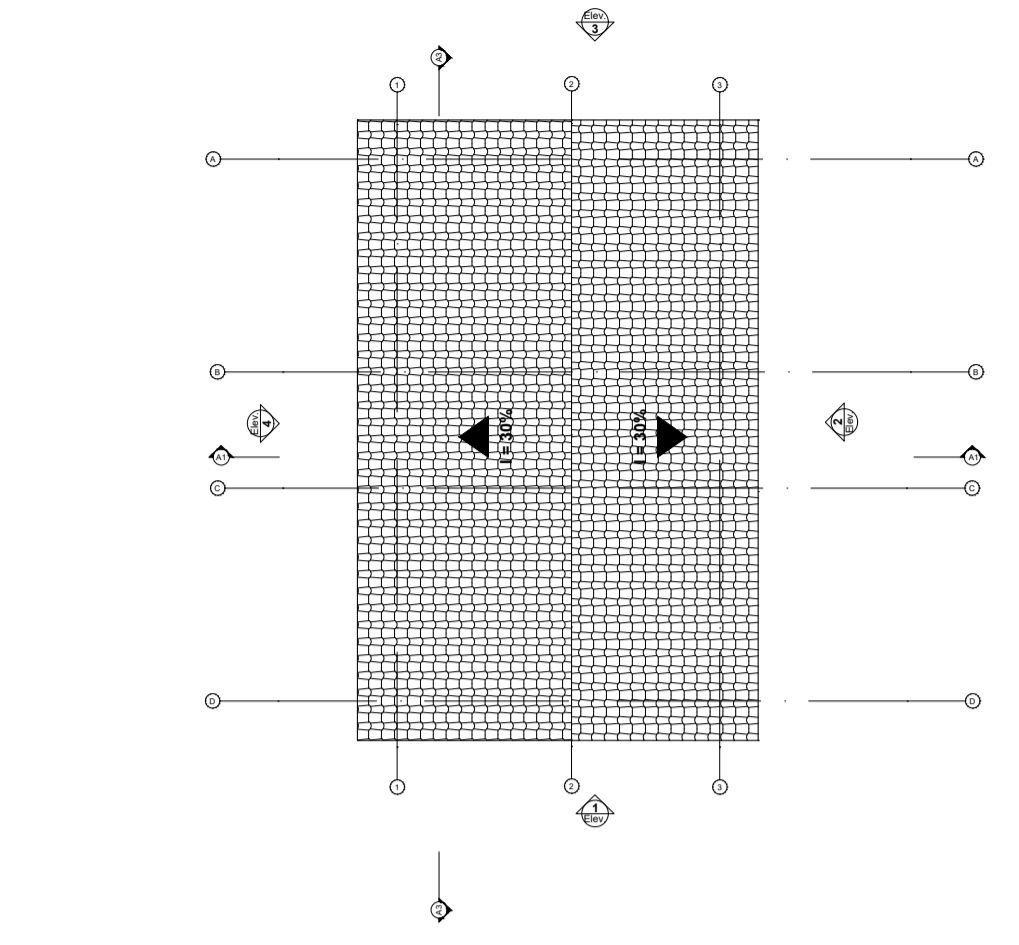

3 Planta Cobertura
Escala: 1:50

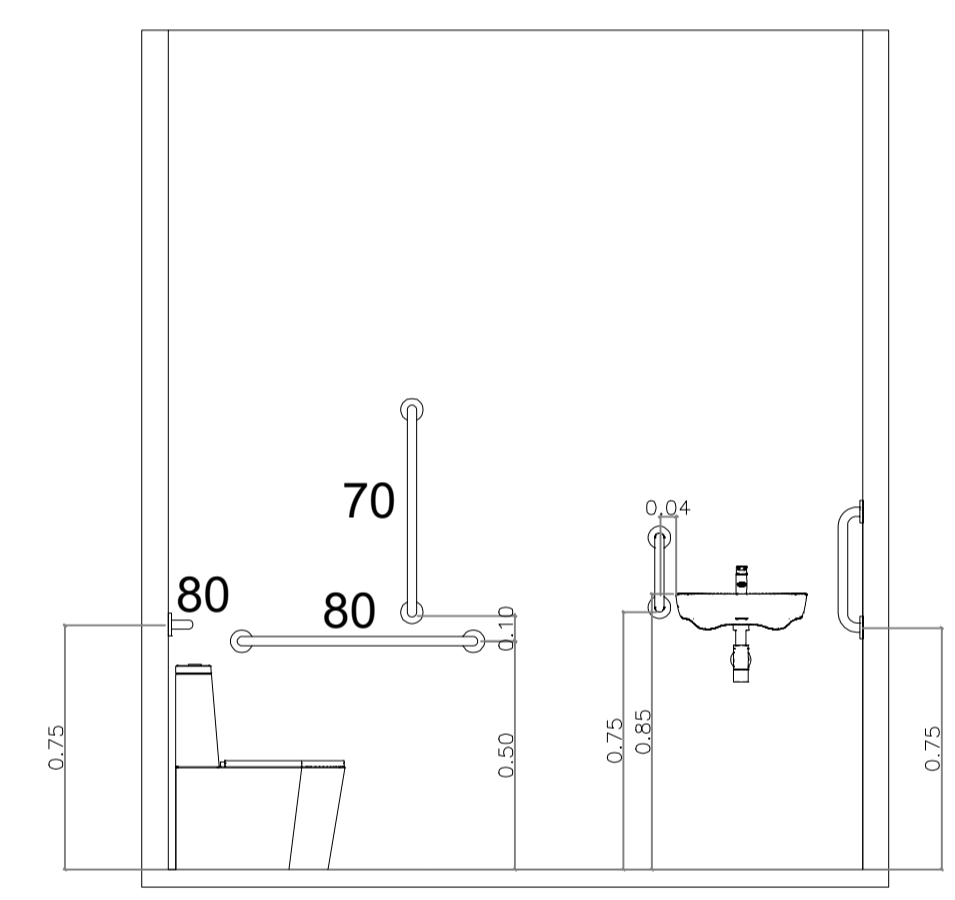


4 Detalhe de acessórios no banheiro adaptado
Escala: 1:50

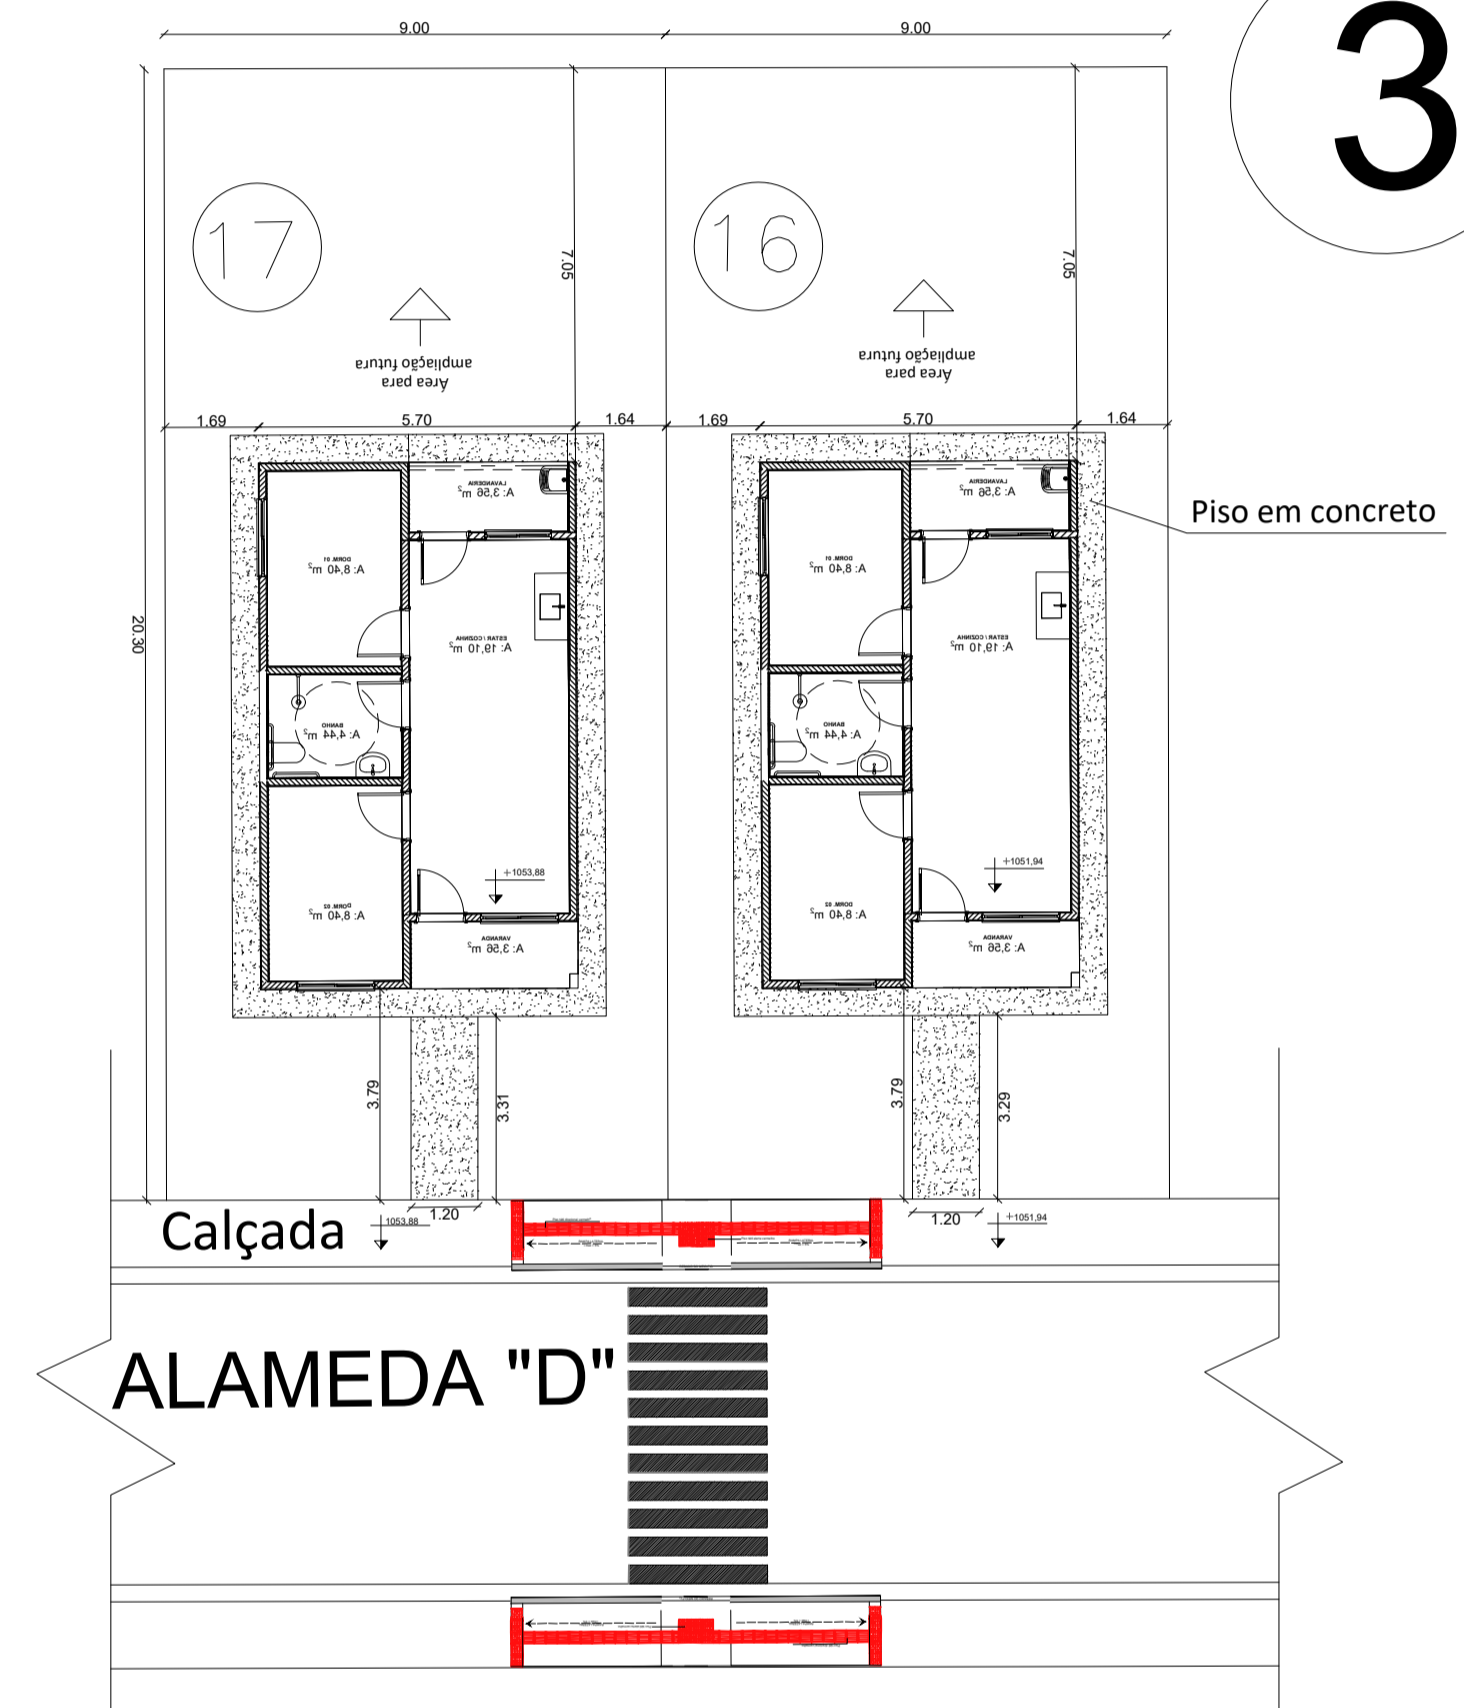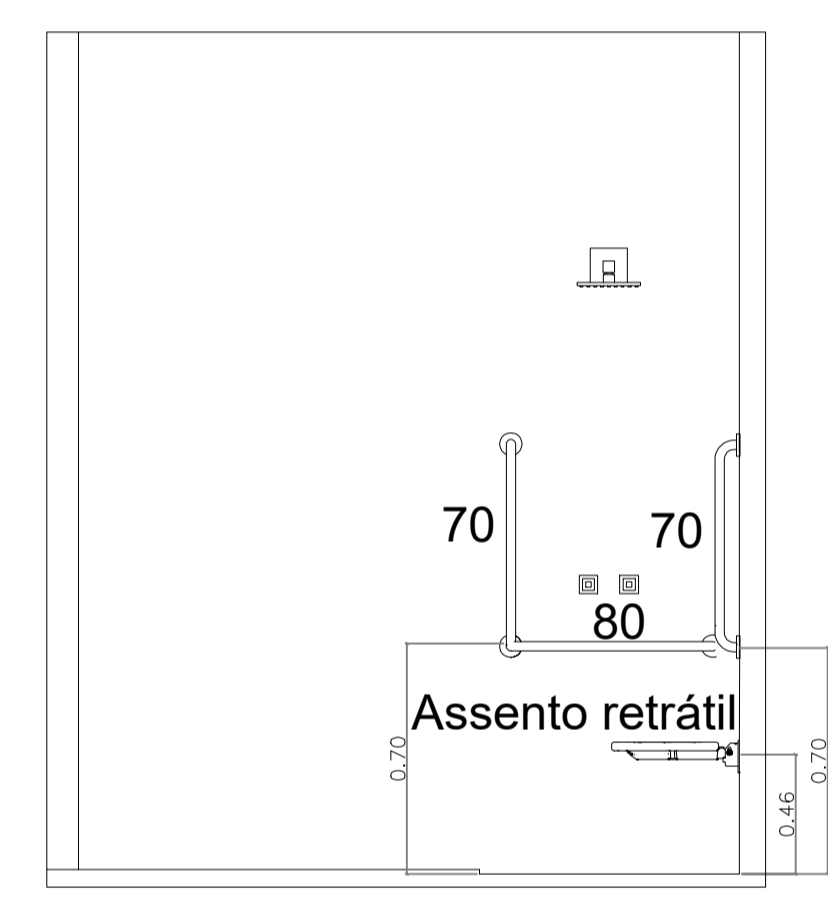


2 Implantação
Escala: 1:200

OBS: Não há desnível entre o nível da calçada e o piso em concreto ao redor das unidades habitacionais


13 Acesso as unidades habitacionais
Escala: 1:100

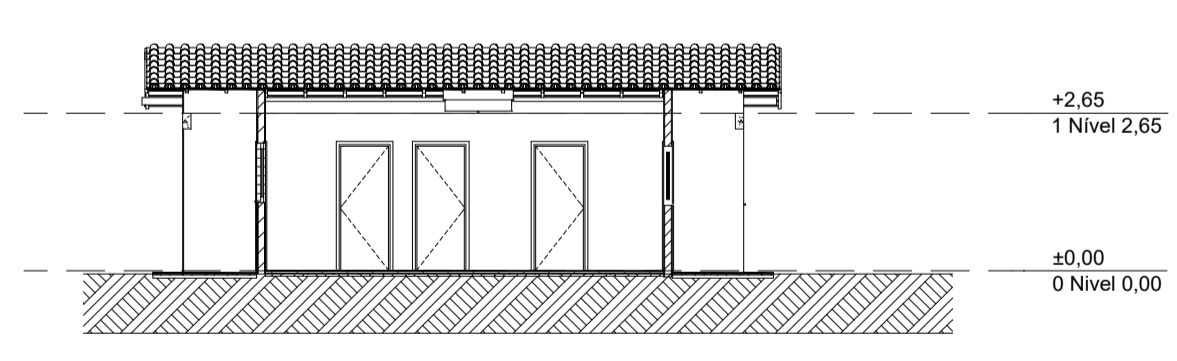


A3 Corte
Escala: 1:100

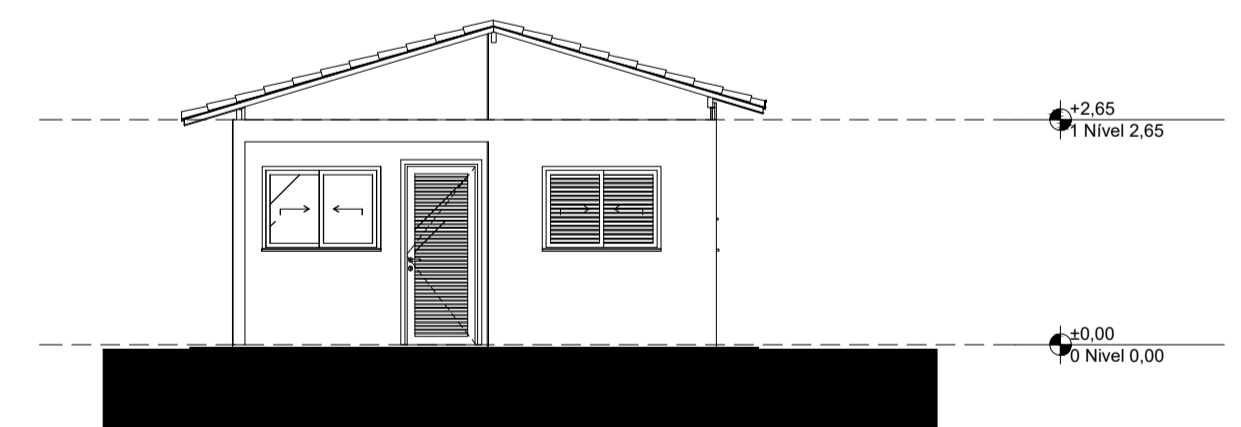


1 Elevação Frontal
Escala: 1:100

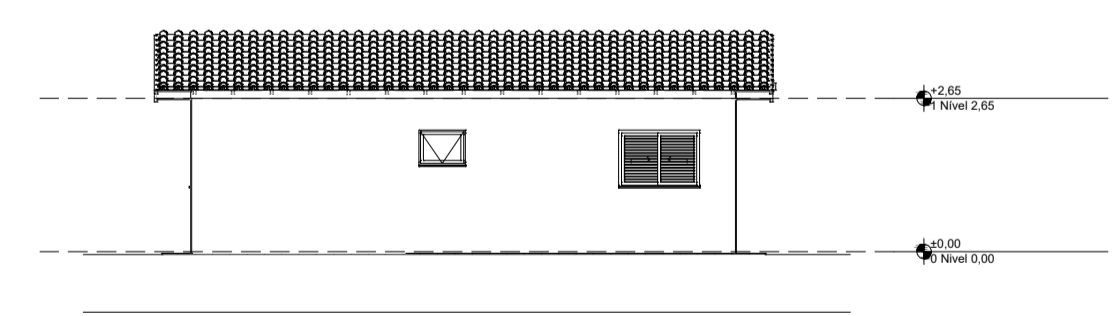


2 Lateral Direita
Escala: 1:100

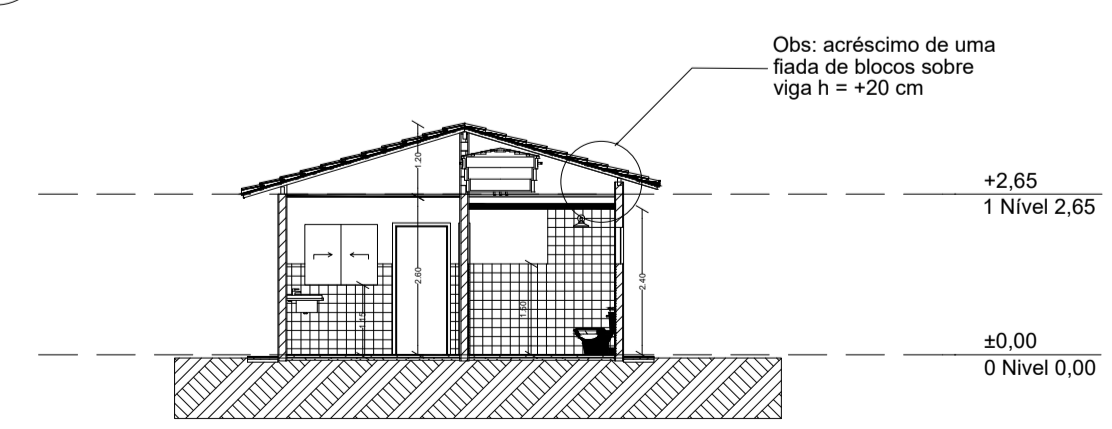

A1 Corte
Escala: 1:100

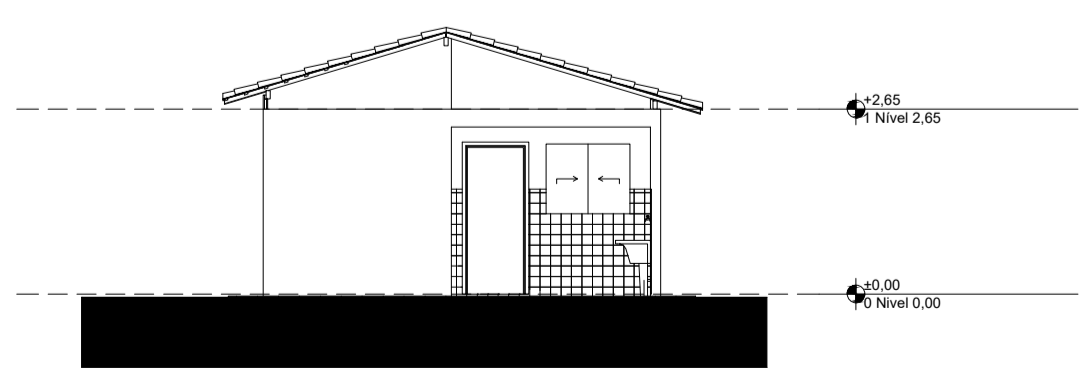

3 Elevação Posterior
Escala: 1:100

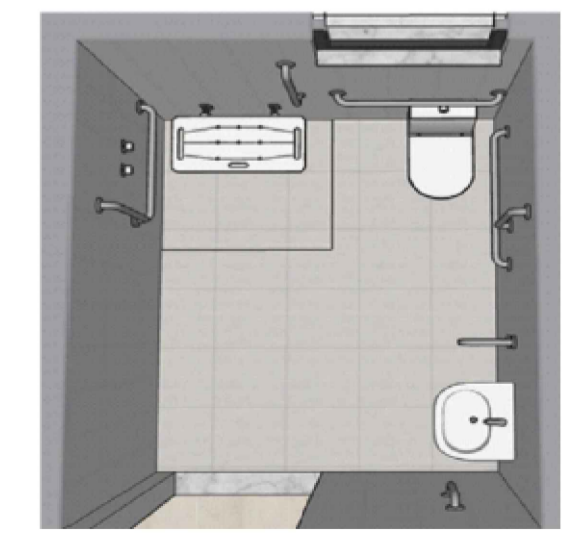

4 Banheiro adaptado
Escala: 1:100



FNHIS SUB-50

ENDEREÇO
LOTEAMENTO SÃO JOSÉ, CRISTINA-MG 37476-000

CIDADE CRISTINA ESTADO MINAS GERAIS

CLIENTE
PREFEITURA MUNICIPAL DE CRISTINA

ENGENHEIRO
JOSÉ RUSSANO NETO
CREA: 428470MG

FASE PROJETO PL | Projeto Legal ESCALA 1:50, 1:100, 1:250 DIMENSÃO DA FOLHA A1

CONTEÚDO

RESPONSÁVEL
CAIXA DATA 13/12/2025

ARQUIVO DIGITAL
FNHIS GEPAD.pln REVISÃO