
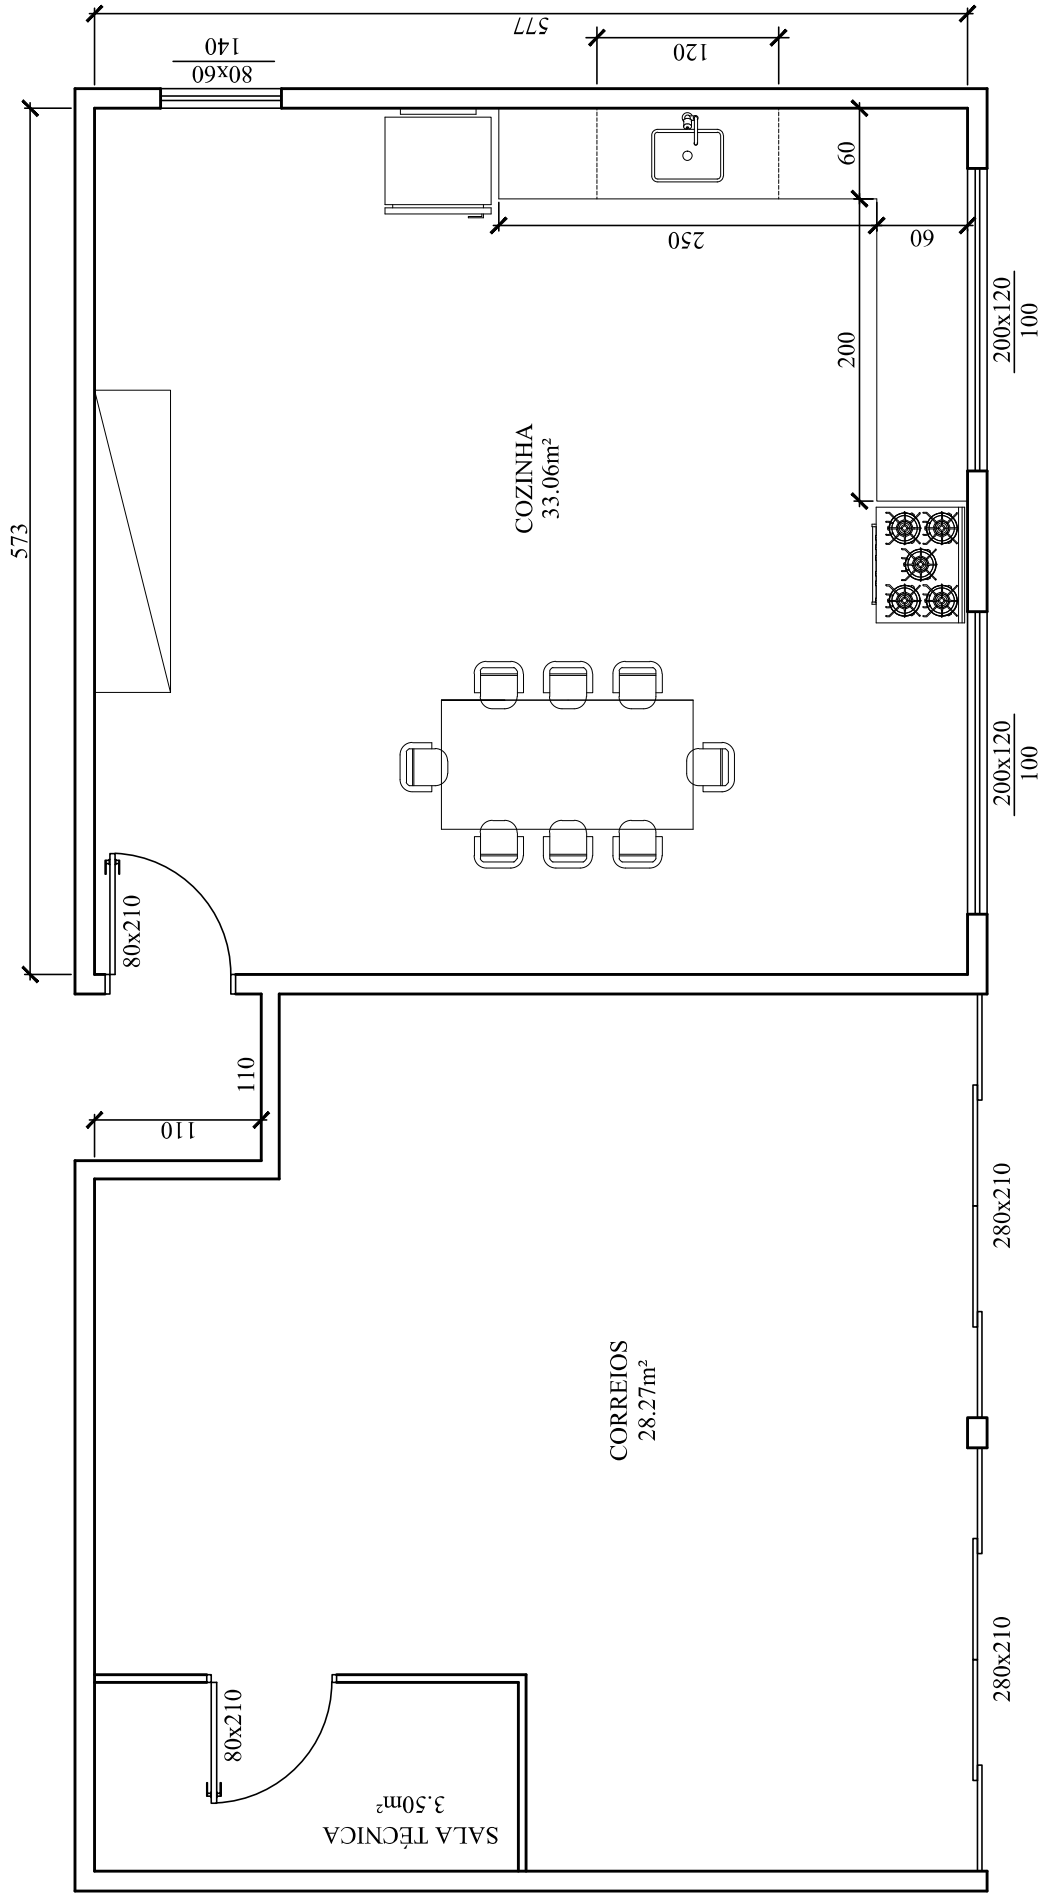


LEGENDA


- DEMOLIR 
- CONSTRUIR 

ANEXO 1 - PLANTA DE REFORMA - CORREIOS ESCALA 1:50



ANEXO 2 - PLANTA DE REFORMA - NOVA COZINHA

ESCALA 1:50

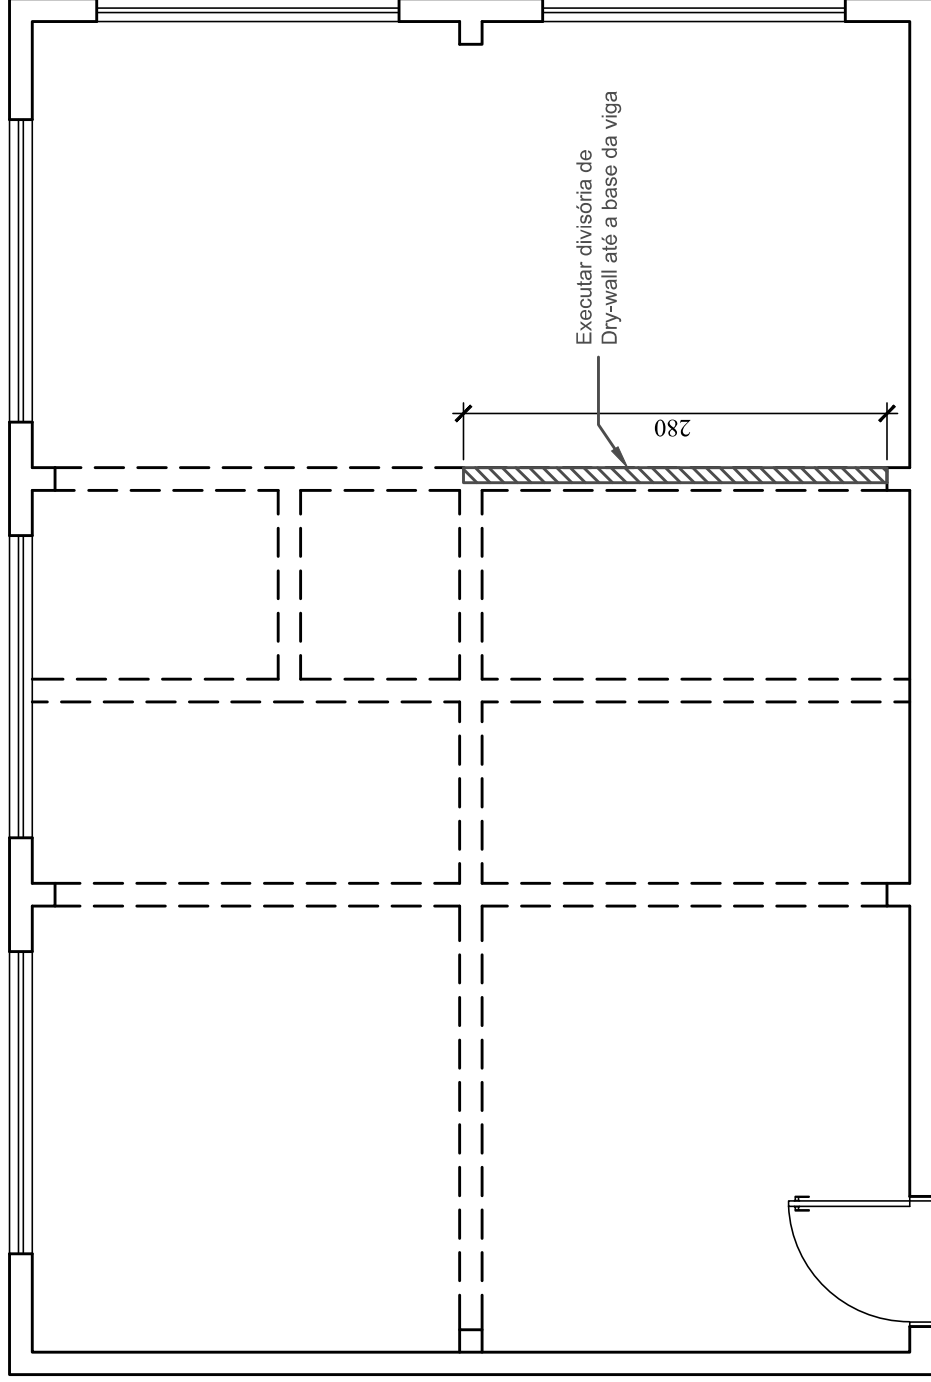

ANEXO 3 - EXECUÇÃO DE DIVISÓRIA NA TESOURARIA
ESCALA 1:50