




7 TÉRREO
1 : 200

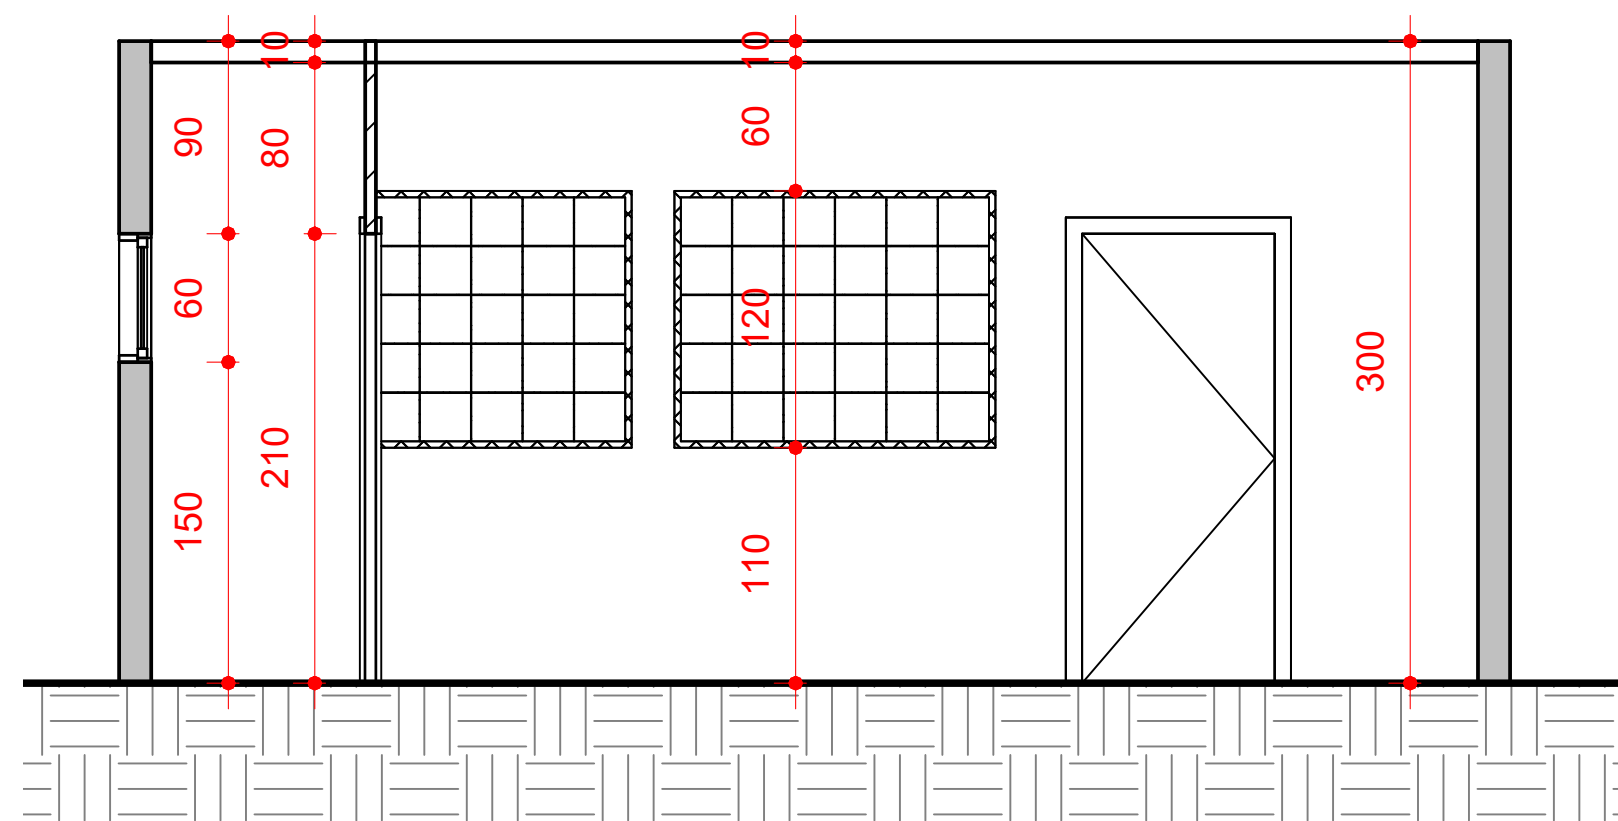


1 Corte AA
1 : 50

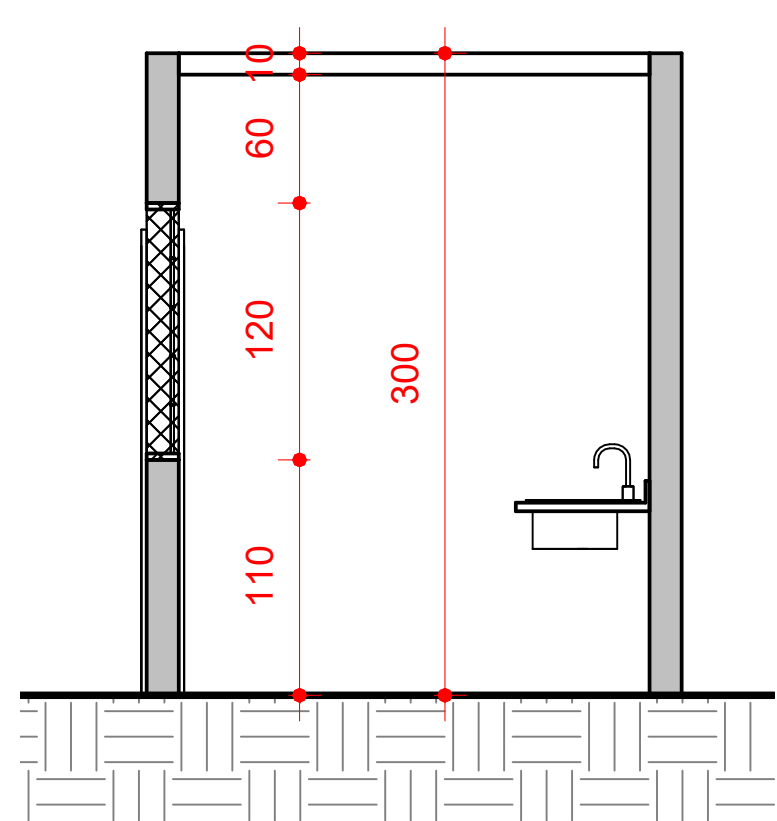


2 Corte BB
1 : 50

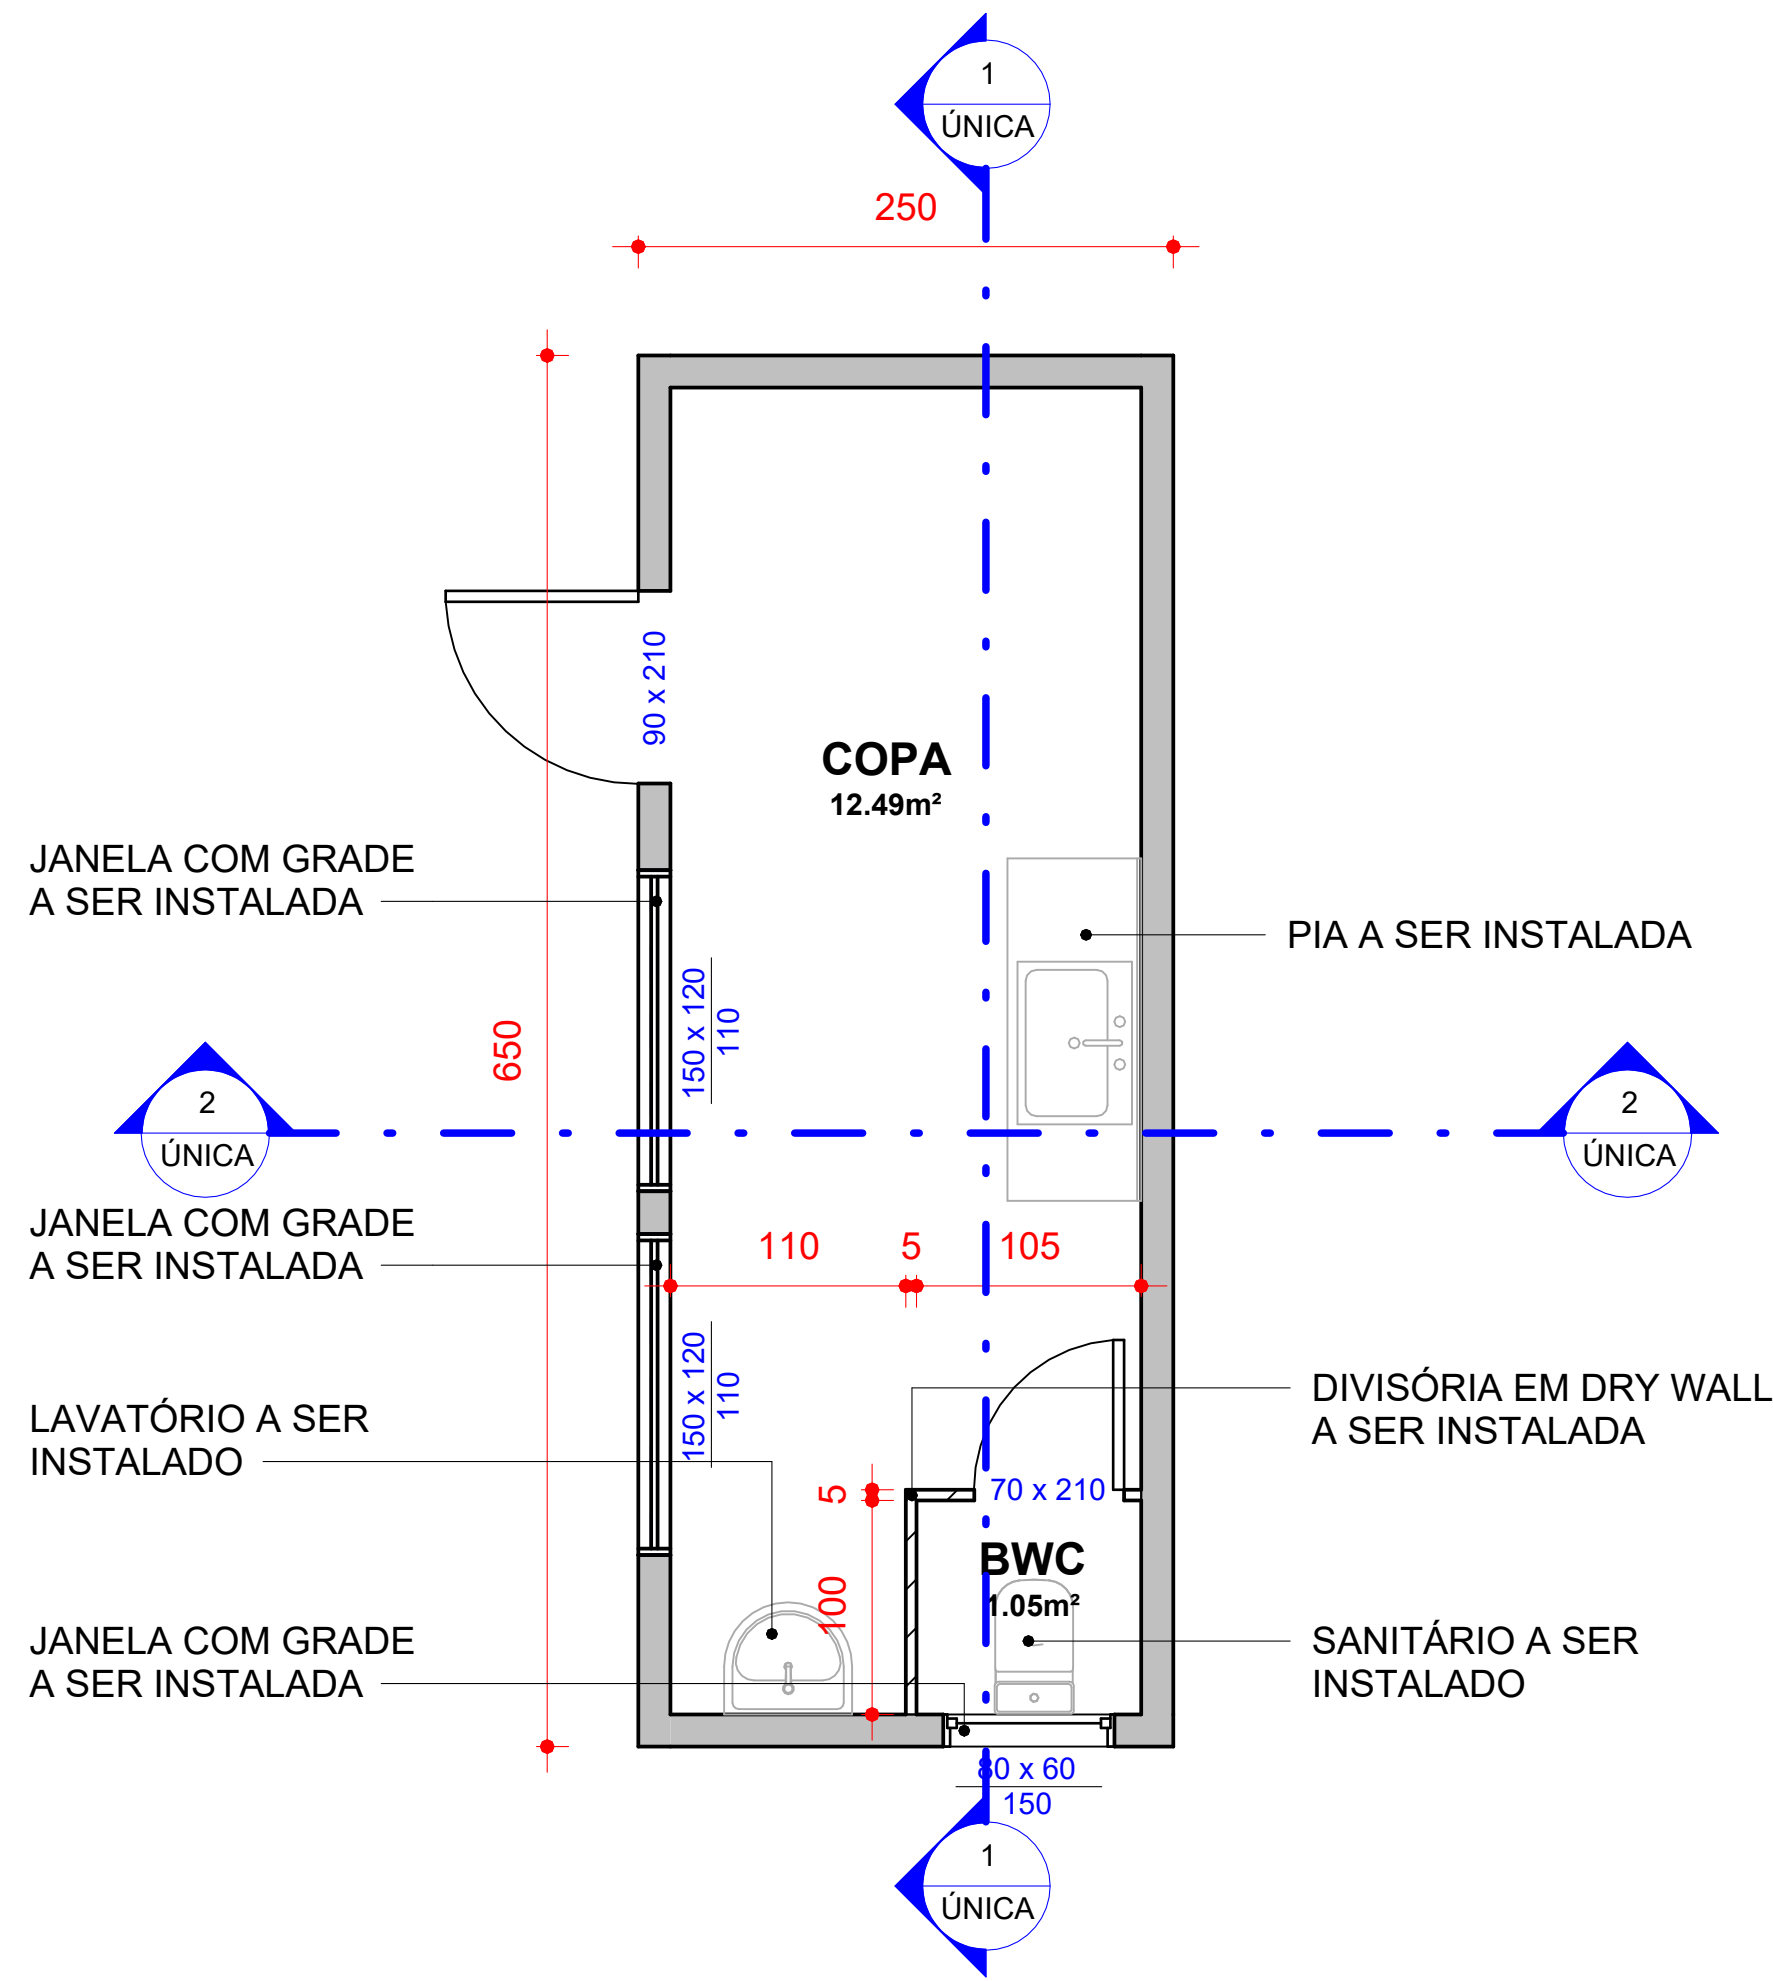


8 CONTAINER
1 : 50

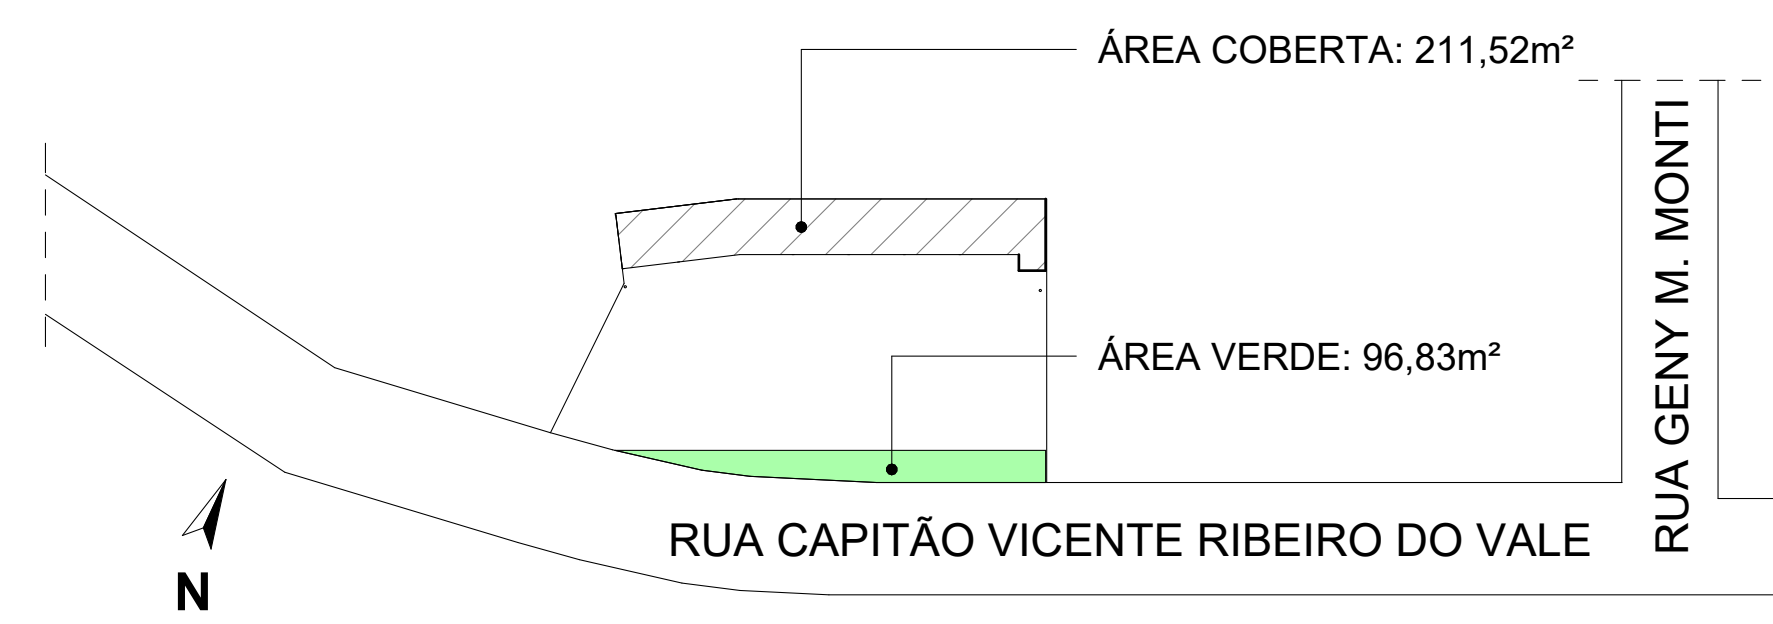

4 IMPLANTAÇÃO
1 : 1000

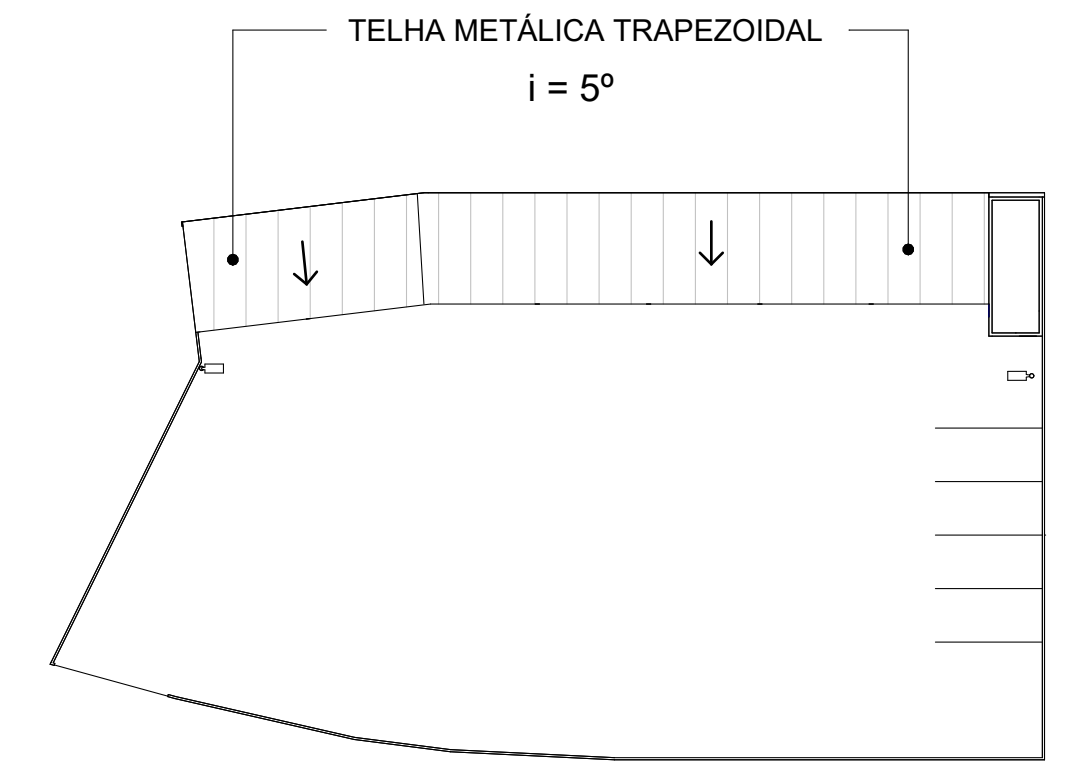

5 COBERTURA
1 : 500

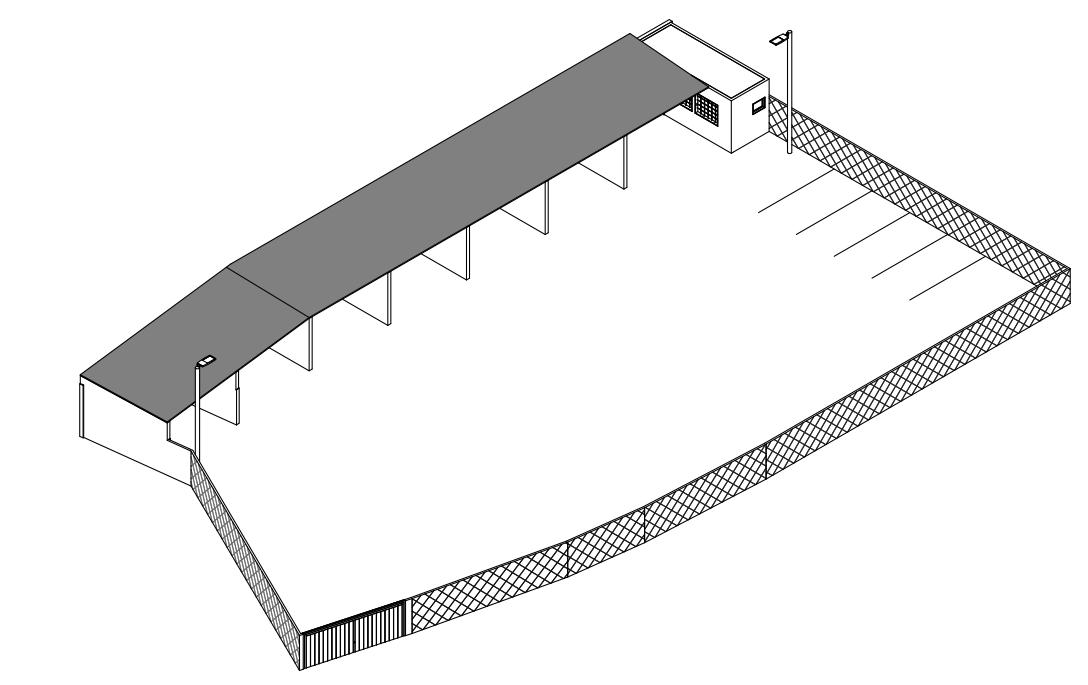

3 ISOMETRICO

PREFEITURA:			
EDIFICAÇÃO	ÁREA ÚTIL:	974,34m²	RESUMO DAS ÁREAS:
	ÁREA VERDE:	94,41m²	
	Nº PAVIMENTOS:	01	
	ÁREA TOTAL:	1068,75m²	
SITUAÇÃO:			
TERRENO	<p>ÁREA VERDE: 94,41m²</p> <p>ÁREA ÚTIL: 974,34m²</p> 