

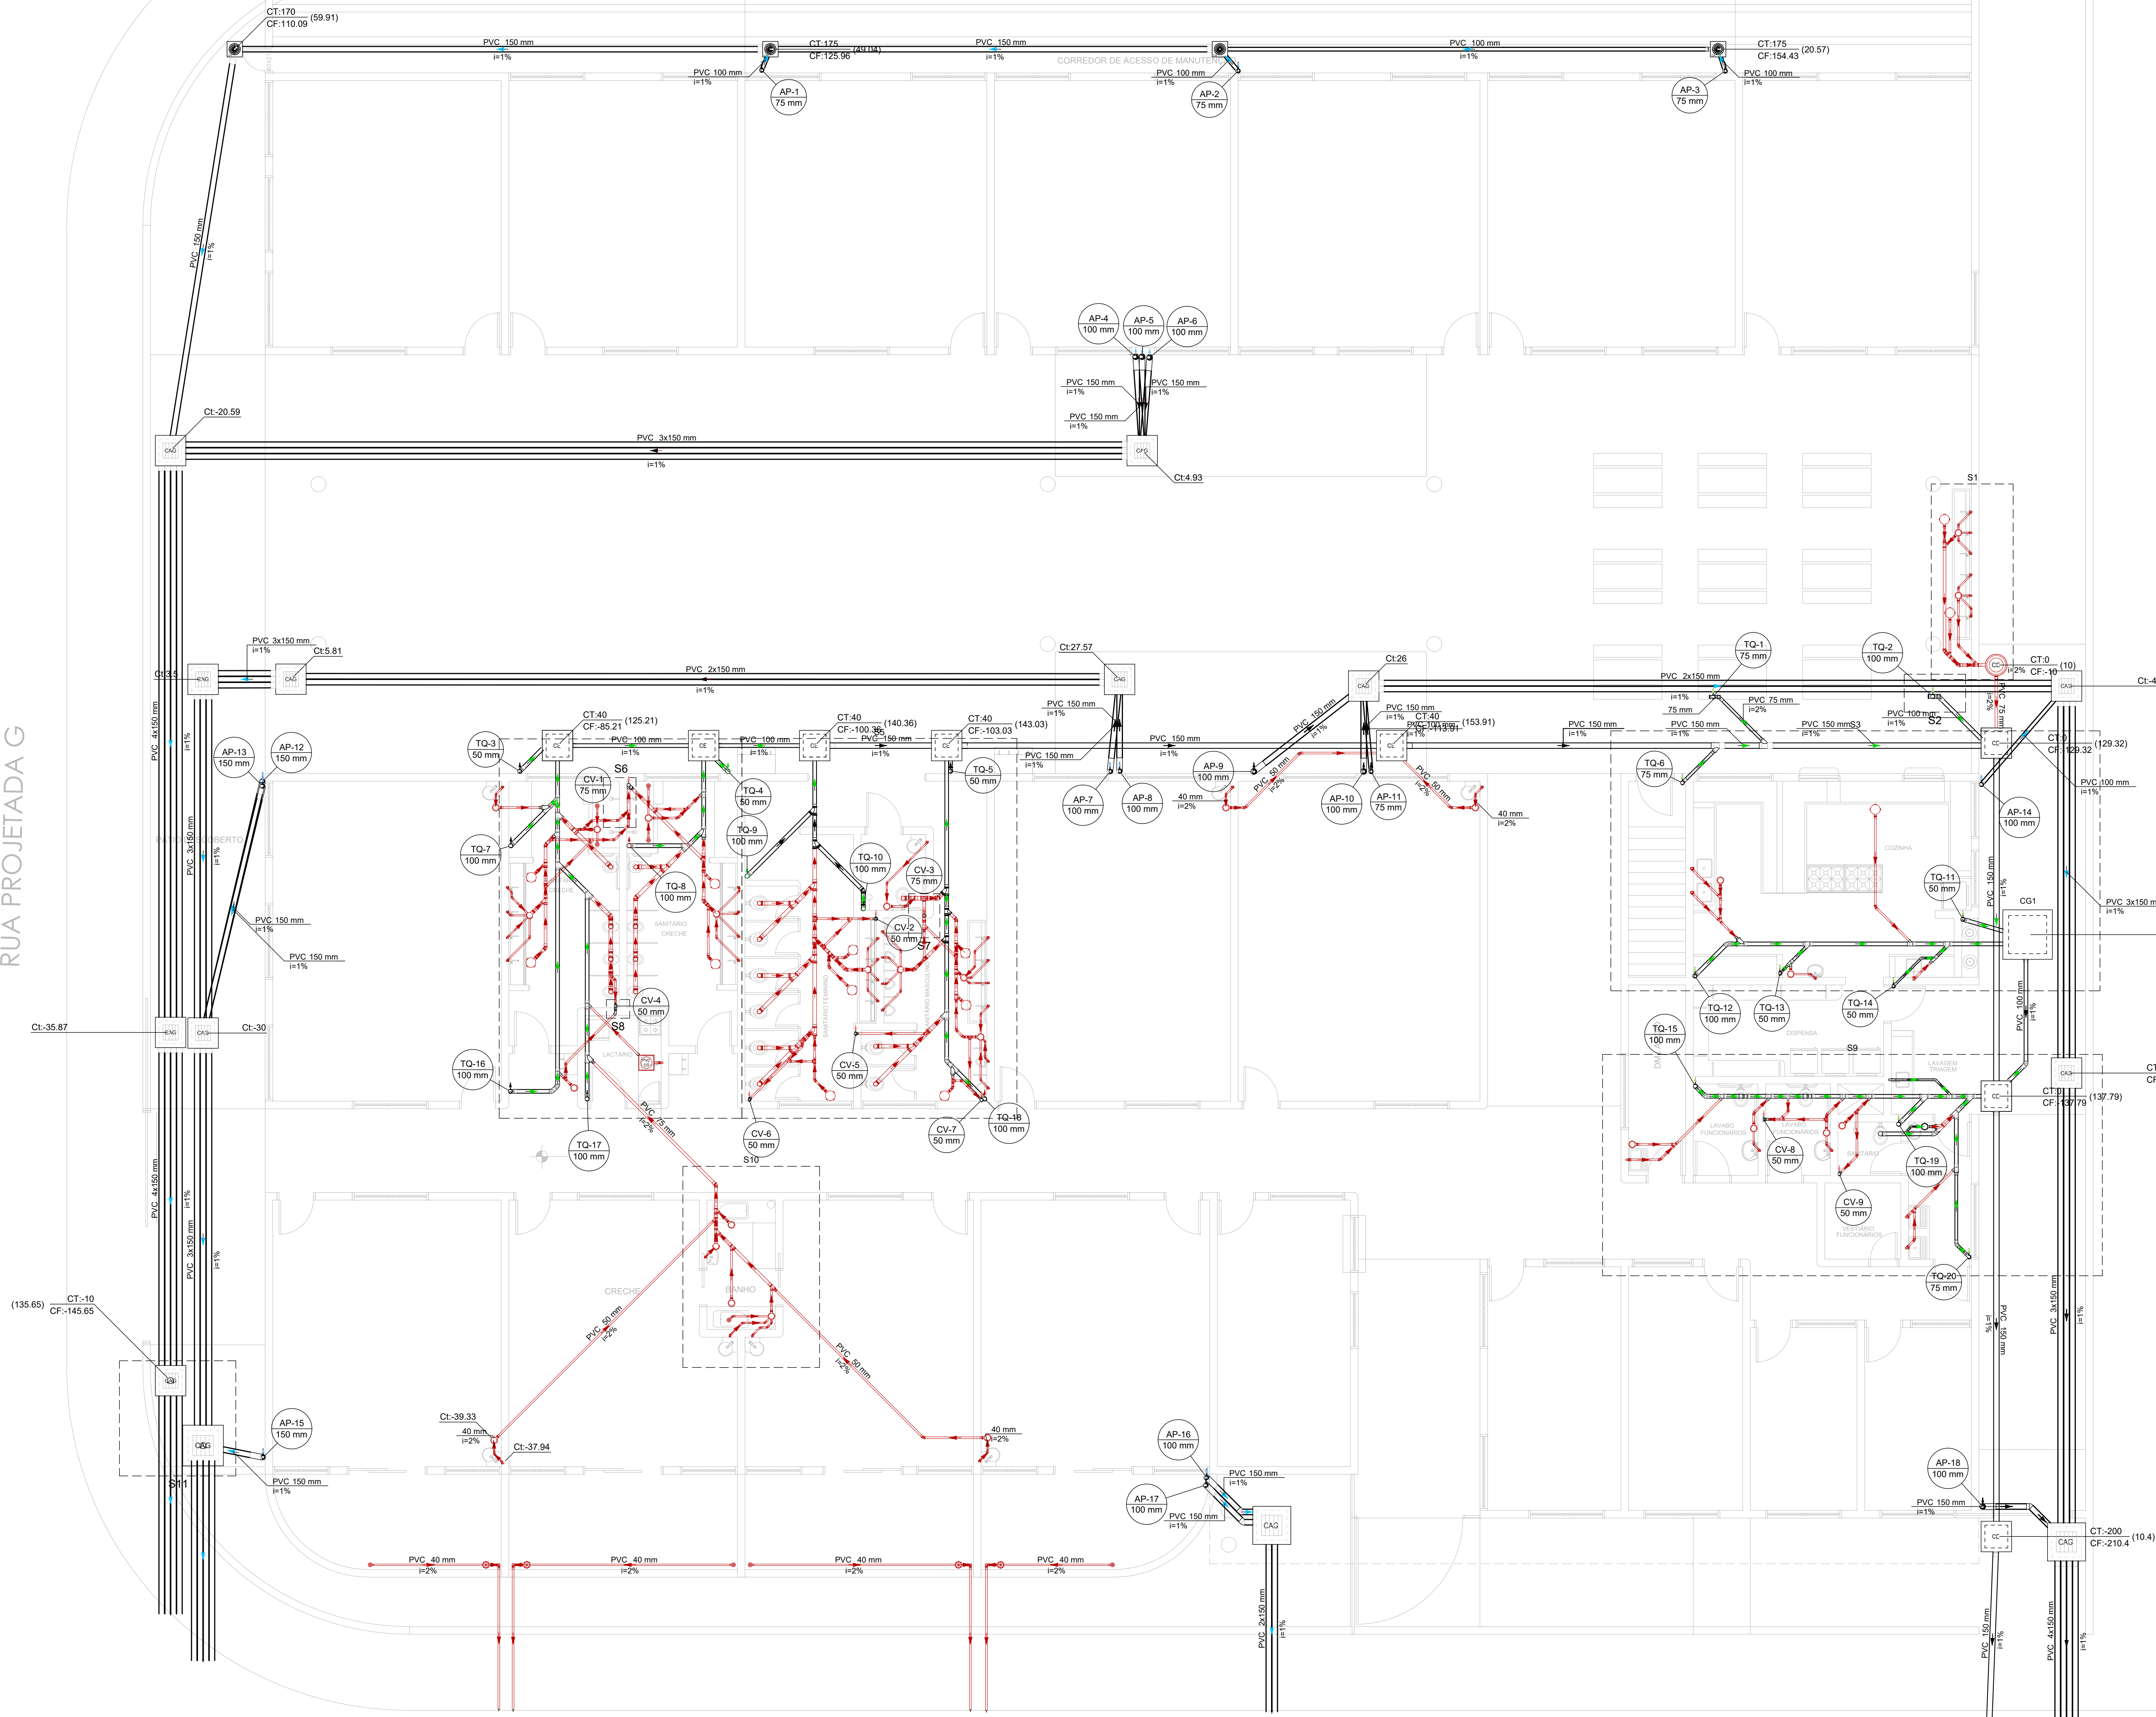
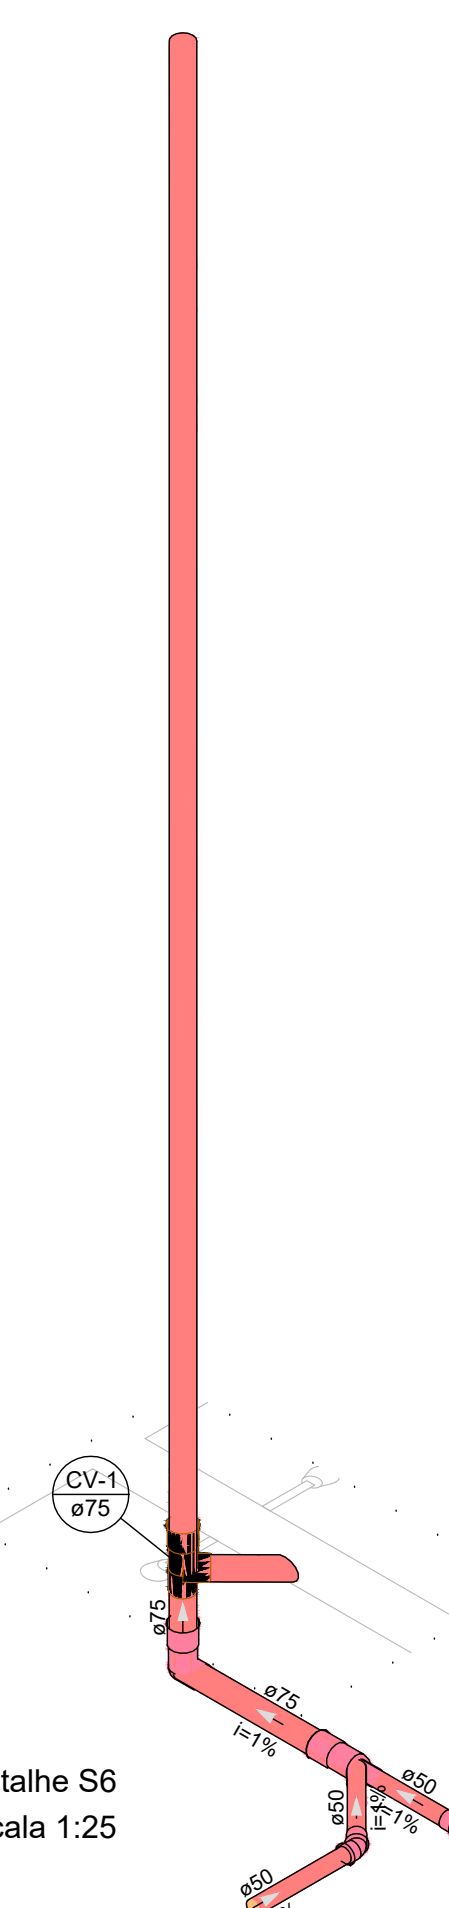
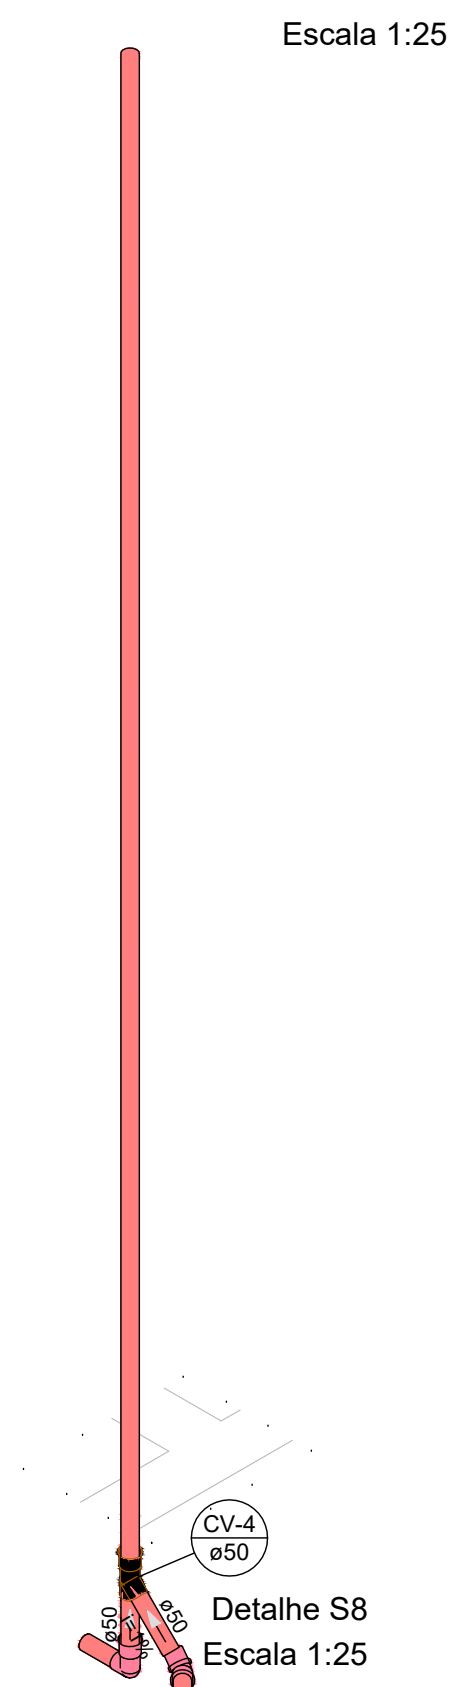


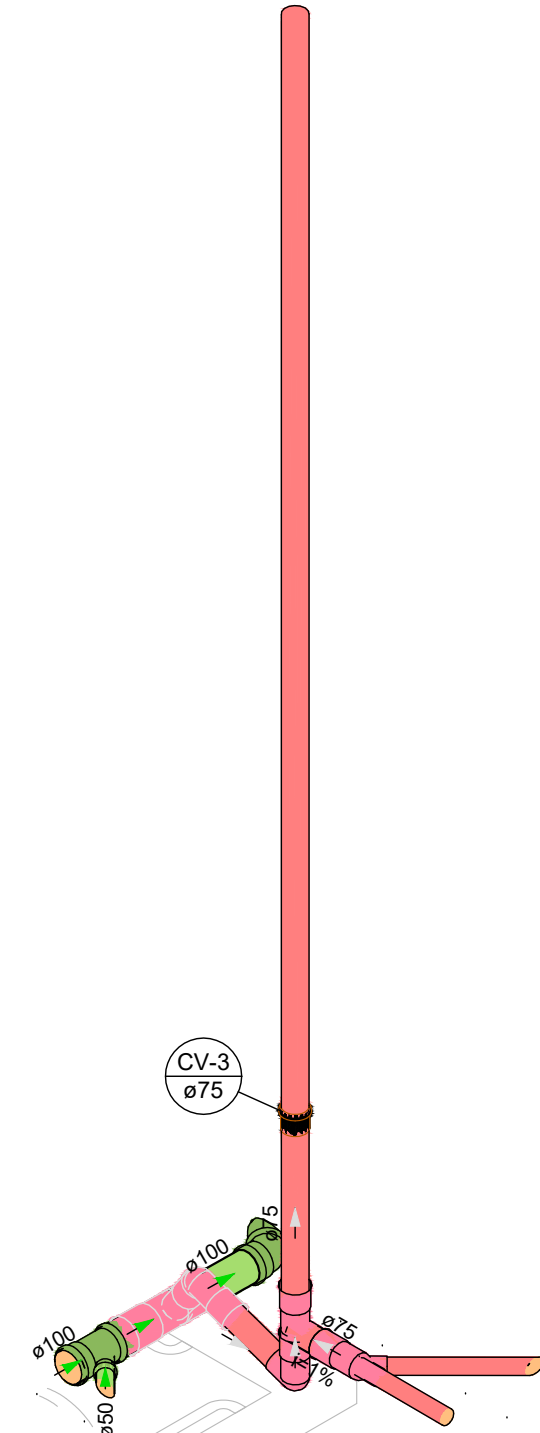

Lista de materiais - PAV TERREO - FASE 02	
Esgoto	
Caixas de Passagem	
Caixa de inspeção esgoto simples	8 pç
CE-60x60 cm	
PVC Esgoto	
Anel de borracha	
100mm - 4"	48 pç
150mm - 6"	3 pç
50mm - 2"	11 pç
75mm - 3"	6 pç
Curva 45 longa	
100 mm	2 pç
75 mm	2 pç
Curva 90 curta	
100 mm	13 pç
50 mm	3 pç
75 mm	1 pç
Curva 90 longa	
100 mm	3 pç
Joelho 45	
100 mm	13 pç
Junção simples	
100 mm - 50 mm	2 pç
100 mm - 75 mm	1 pç
100 mm - 100 mm	6 pç
Luxa simples	
100 mm	5 pç
150 mm	3 pç
50 mm	1 pç
Redução excêntrica	
100 mm - 50 mm	6 pç
100 mm - 75 mm	2 pç
Tubo PVC ponte-bola c/ virão	
100 mm - 4"	77.32 m
150 mm - 6"	13.55 m
50 mm - 2"	2.50 m
75 mm - 3"	2.34 m
Tubo rígido c/ ponta lisa	
100 mm - 4"	5.78 m
150 mm - 6"	24.42 m
50 mm - 2"	0.91 m
Unidades de tratamento	
Alça	
Ferro	1 pç
Argamassa	
Argamassa	0.14 m³
Tijolo	
Maciço	1 pç
Pluvial	
Caixas de Passagem	
Caixa de areia pluvial PVC	
CA-PVC - 30 cm	4 pç
Caixa de areia pluvial com grelha	
CAG-60x60cm	12 pç
CAG-80x80cm	2 pç
PVC Esgoto	
Anel de borracha	
100mm - 4"	18 pç
150mm - 6"	71 pç
75mm - 3"	4 pç
Curva 45 longa	
150 mm	1 pç
Curva 90 curta	
100 mm	4 pç
Curva 90 longa	
150 mm	12 pç
Joelho 45	
150 mm	2 pç
Redução excêntrica	
100 mm - 75 mm	4 pç
150 mm - 100 mm	12 pç
Tubo PVC ponte-bola c/ virão	
100 mm - 4"	16.17 m
150 mm - 6"	448.81 m
Tubo rígido c/ ponta lisa	
150 mm - 6"	53.34 m
Ventilação	
PVC Esgoto	
Anel de borracha	
50mm - 2"	5 pç
75mm - 3"	3 pç
Cap	
50 mm	5 pç
75 mm	2 pç
Luxa simples	
75 mm	1 pç

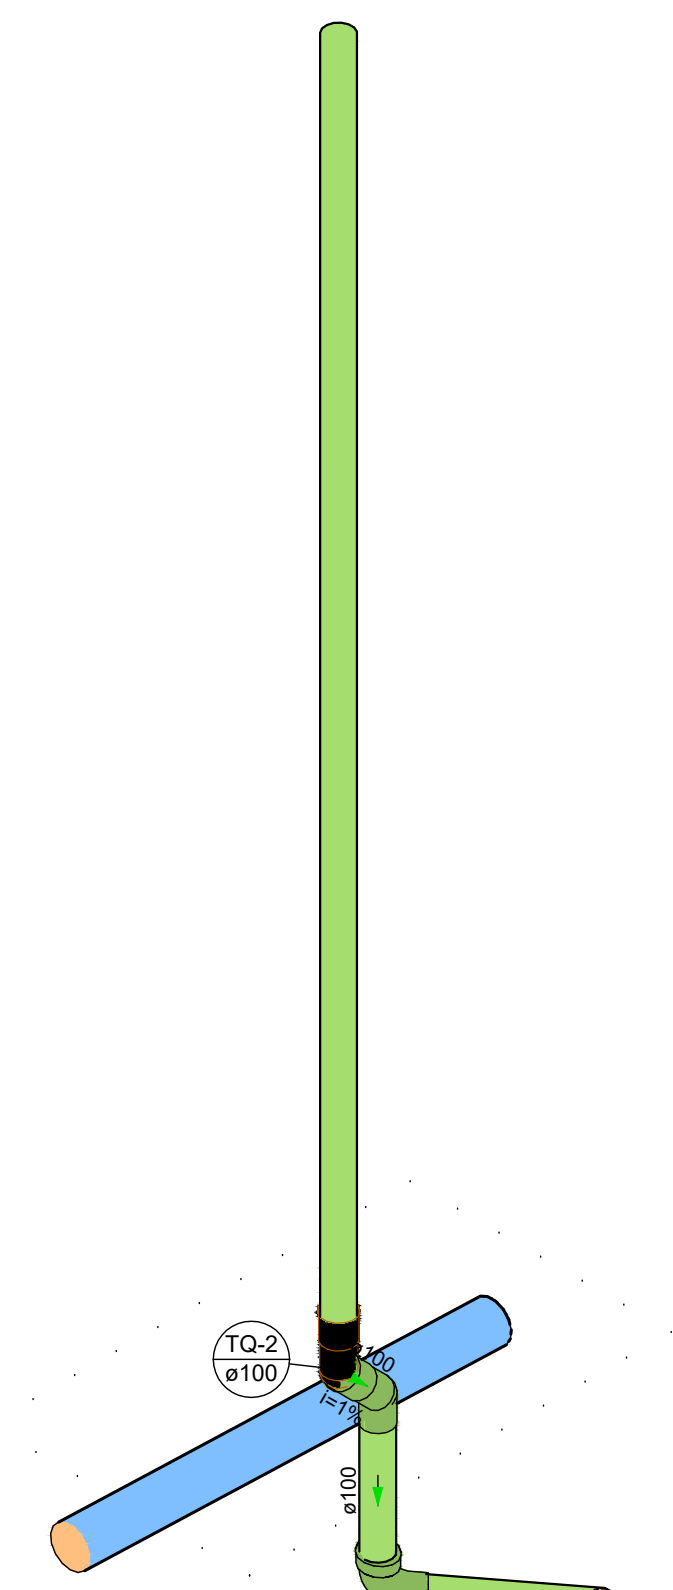

OBS:
-Nessa fase será apenas instalado espera para coluna de ventilação, abaixo da laje.

Legenda de condutas - PAV TERREO	
Esgoto	
Pluvial	
Ventilação	
Não será executado nesta fase	

