




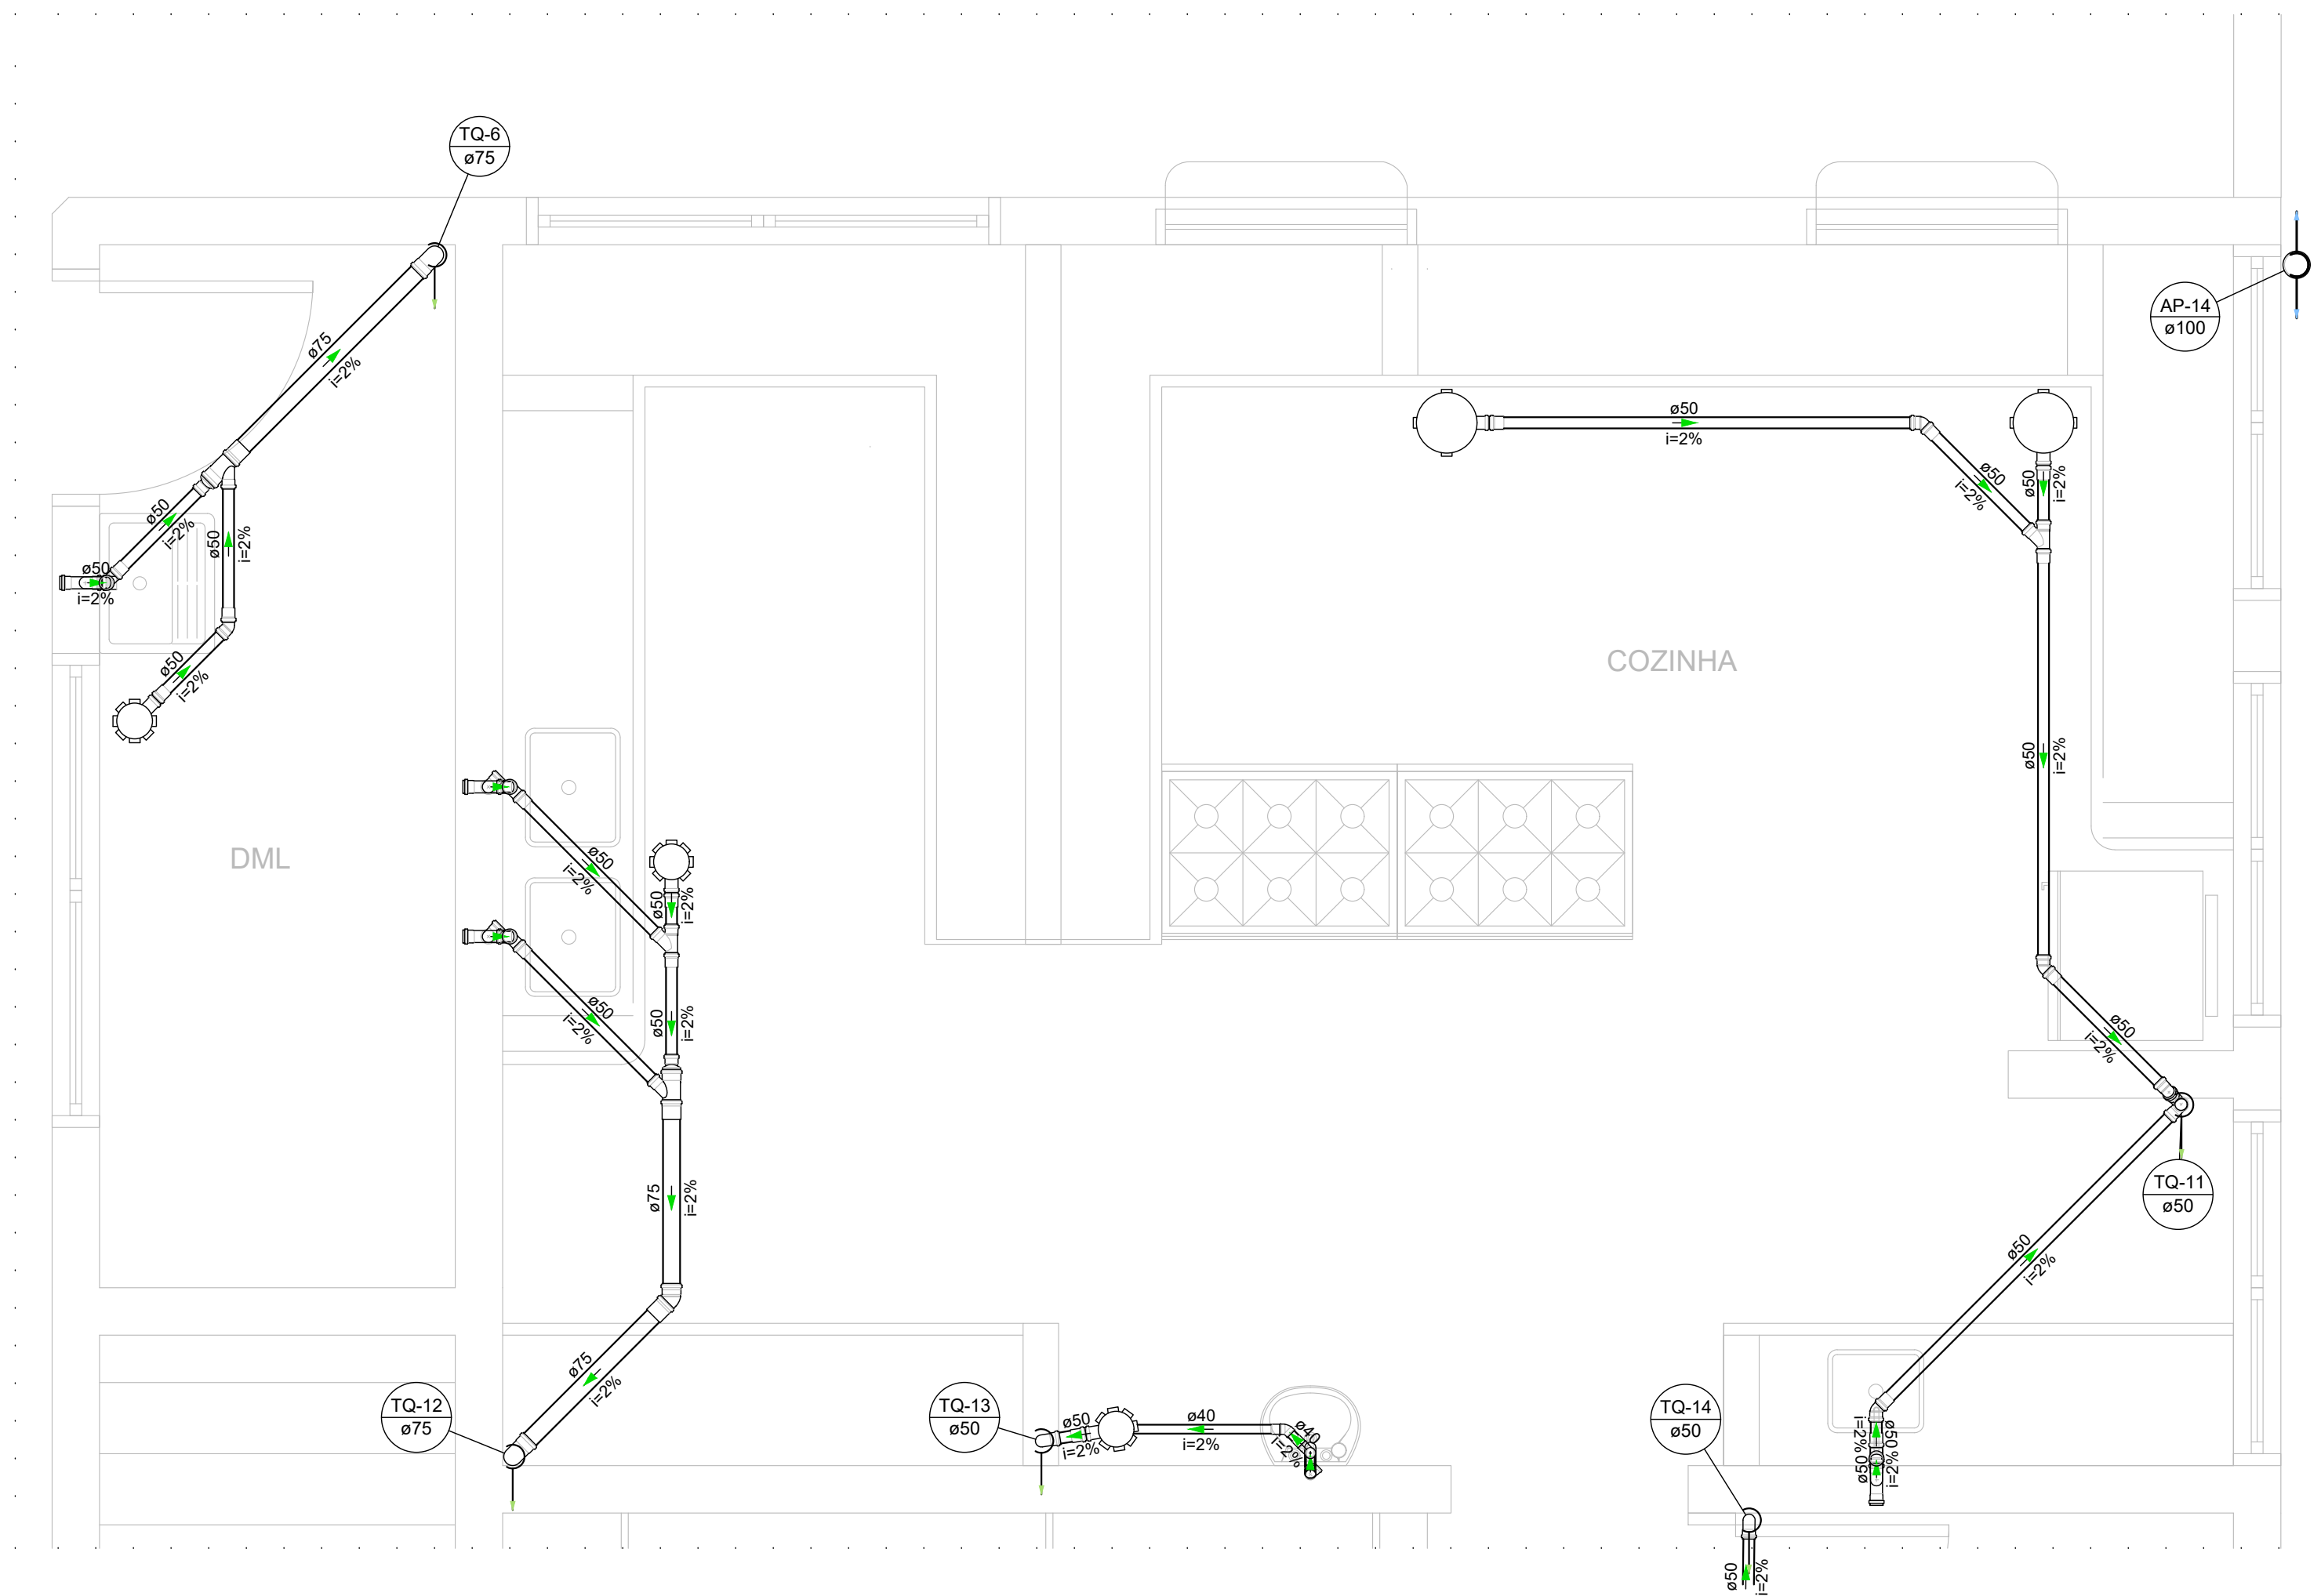


Detalhe S14  
Escala 1:25

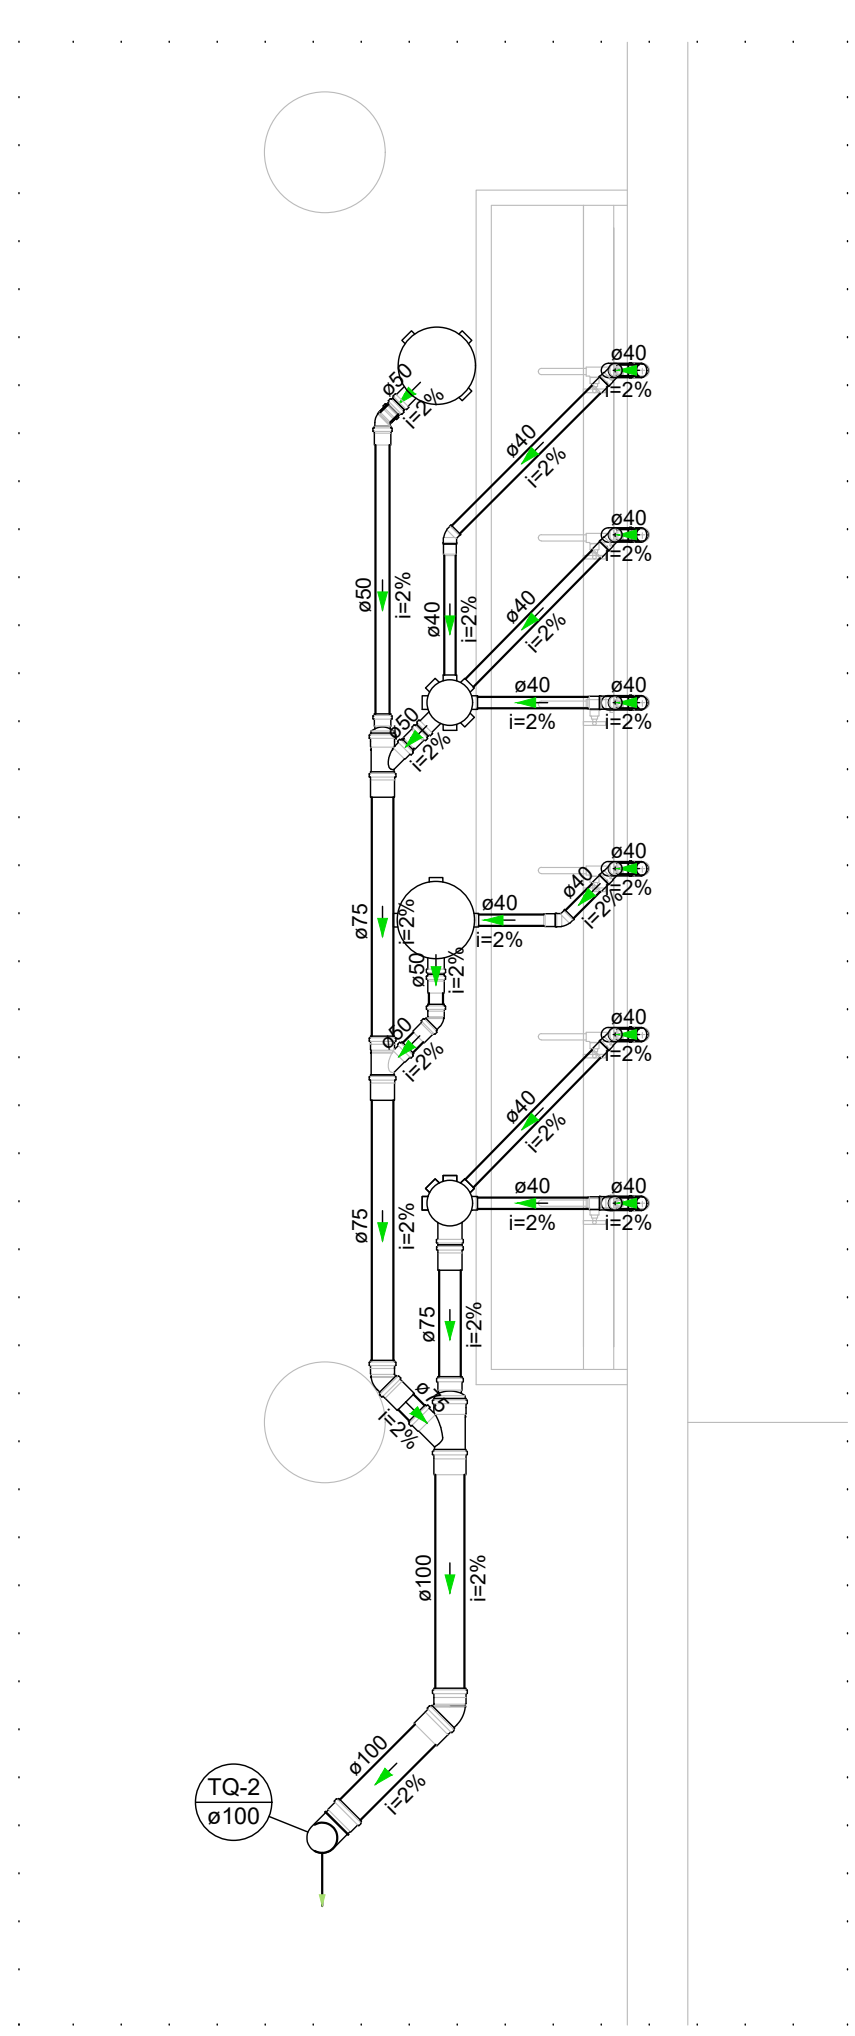


Detalhe S12  
Escala 1:25

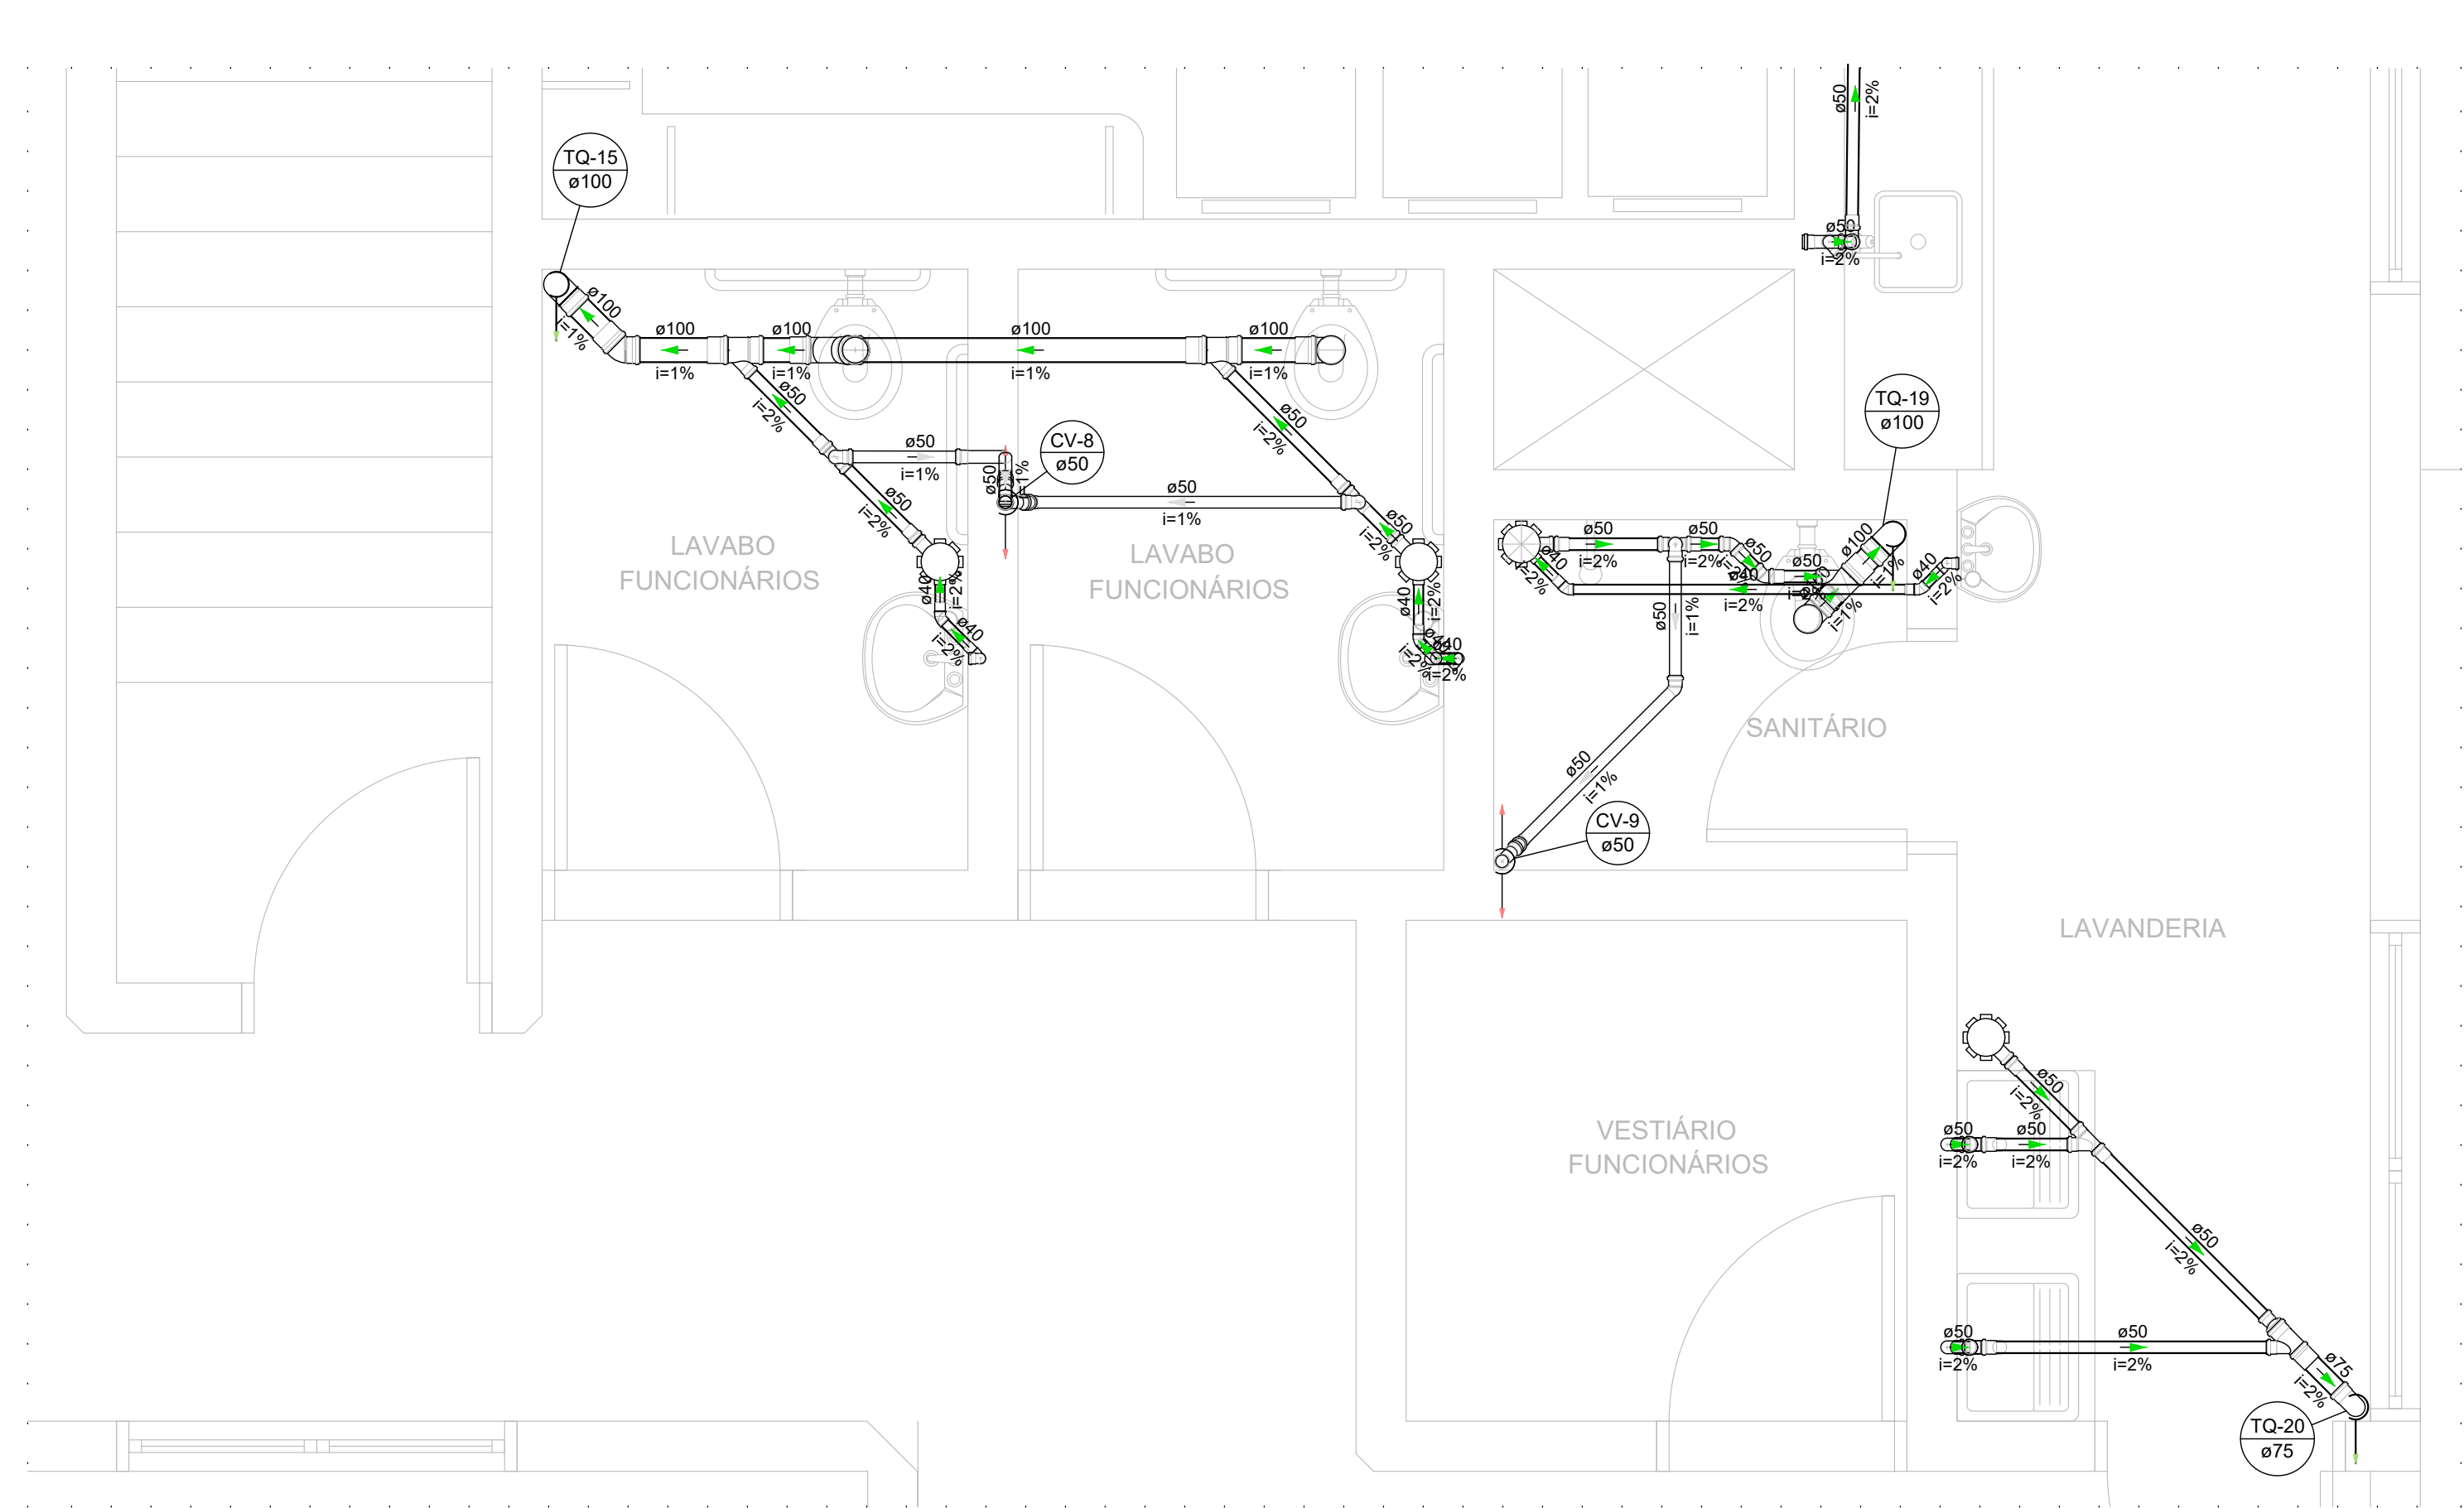


Detalhe S21  
Escala 1:25

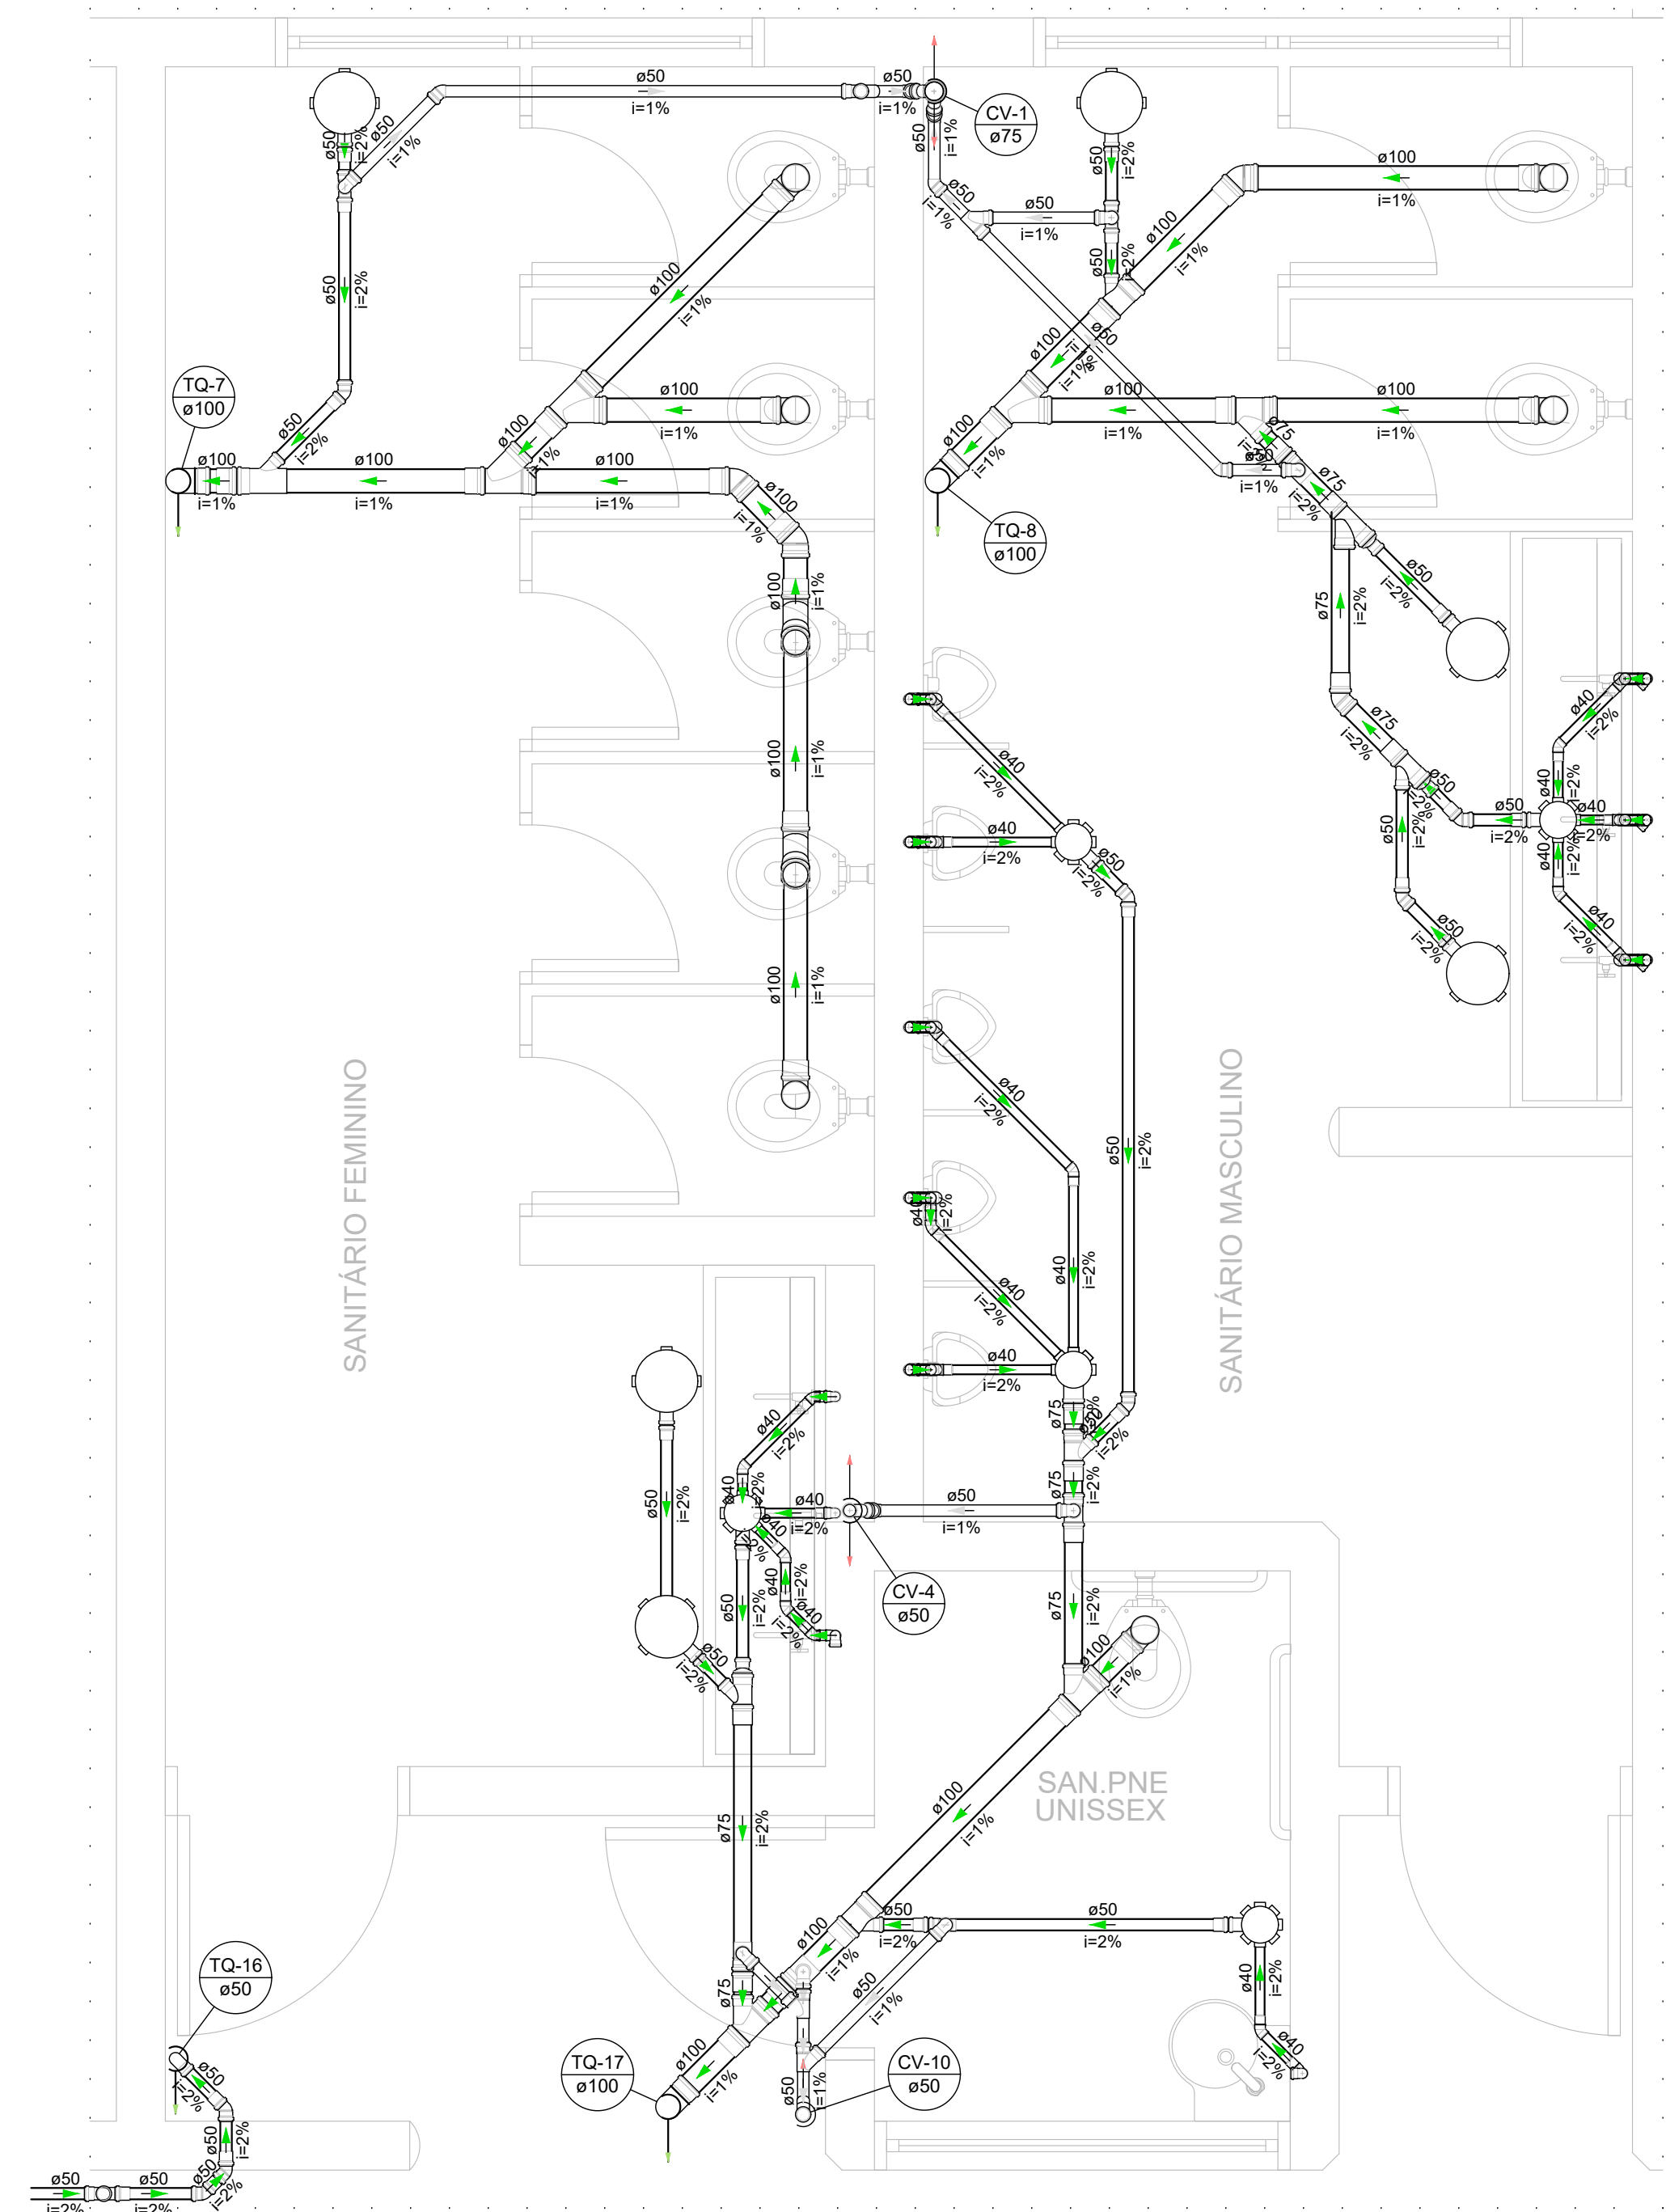


Detalhe S16  
Escala 1:25

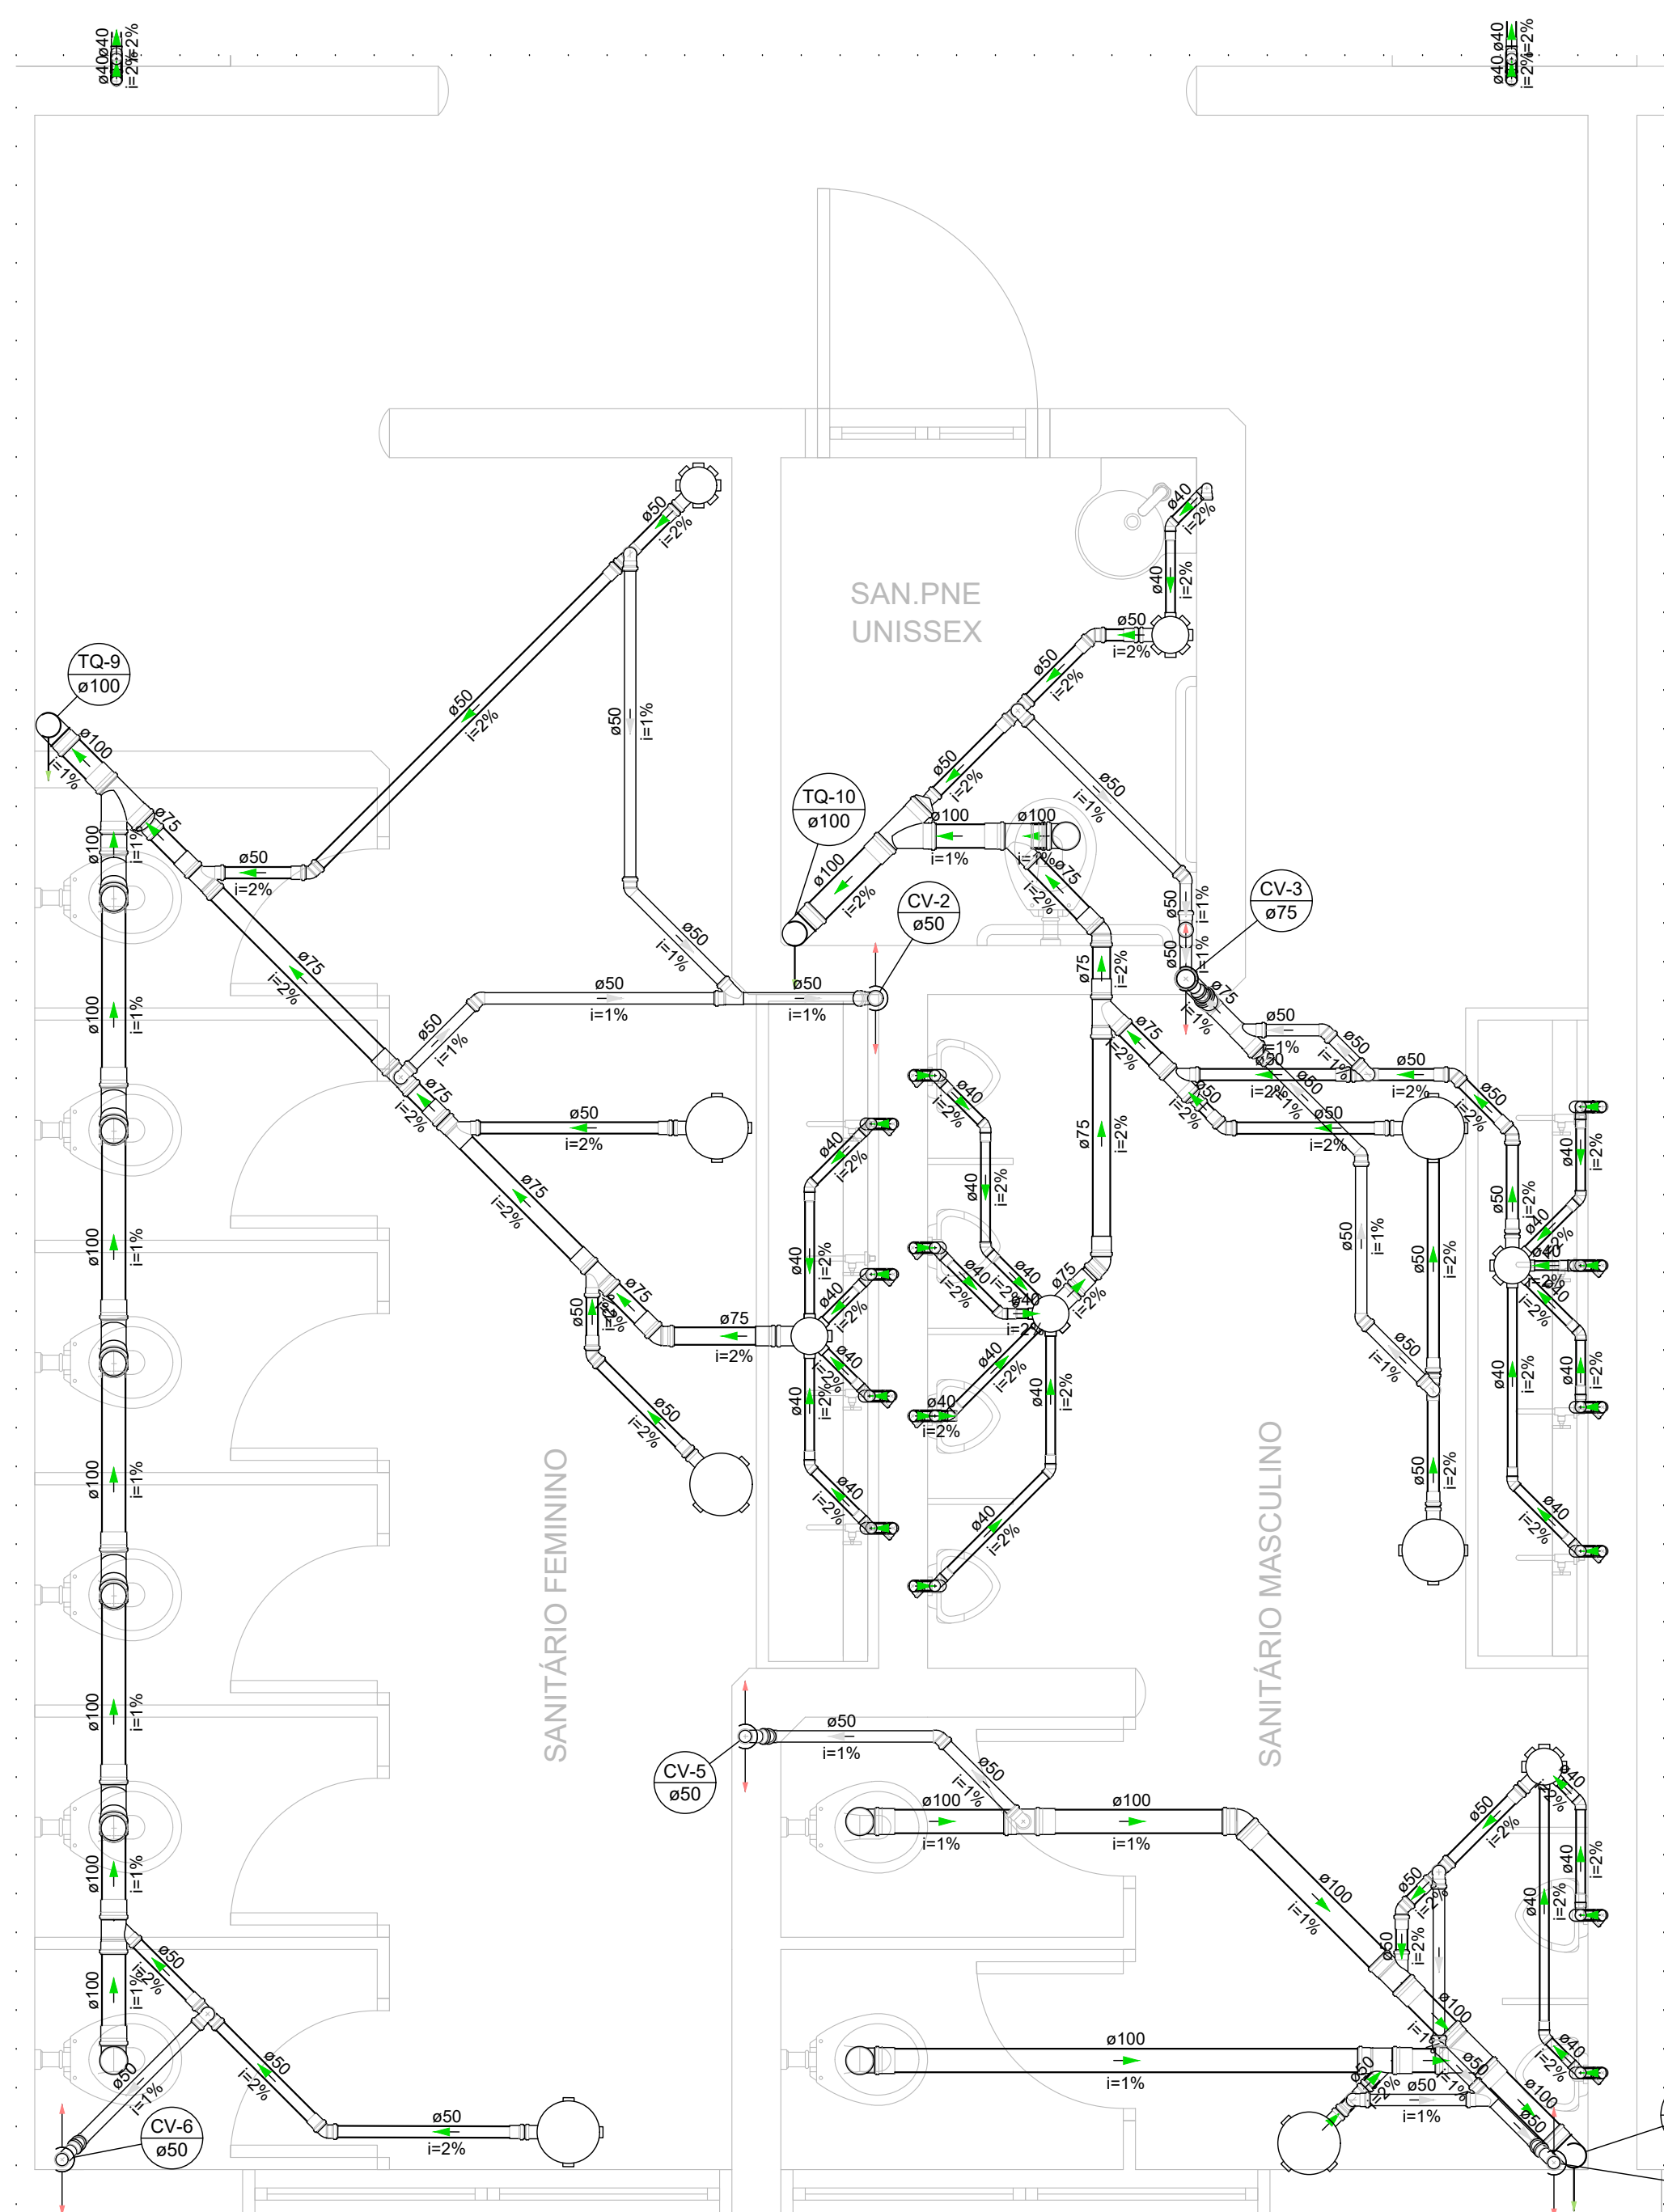


Detalhe S17  
Escala 1:25

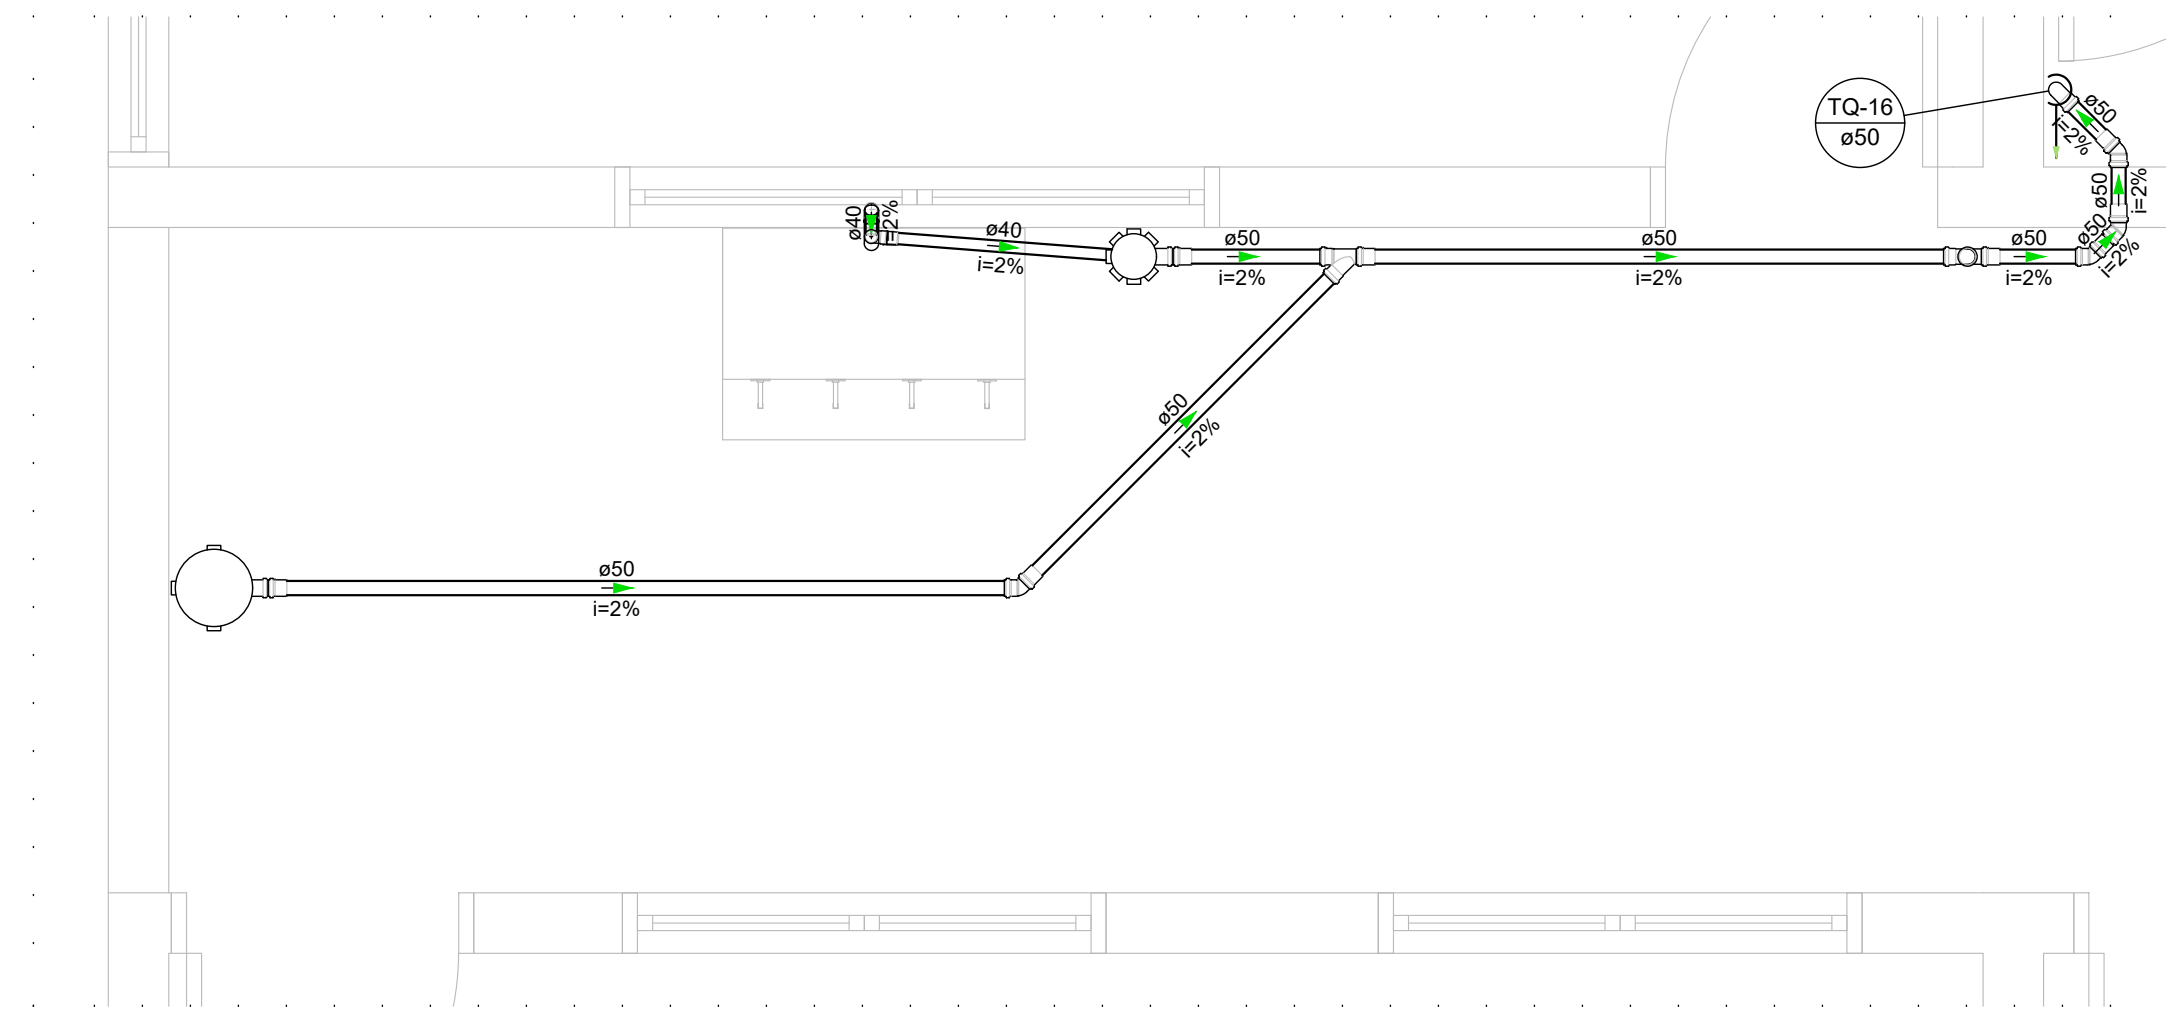


Detalhe S22  
Escala 1:25

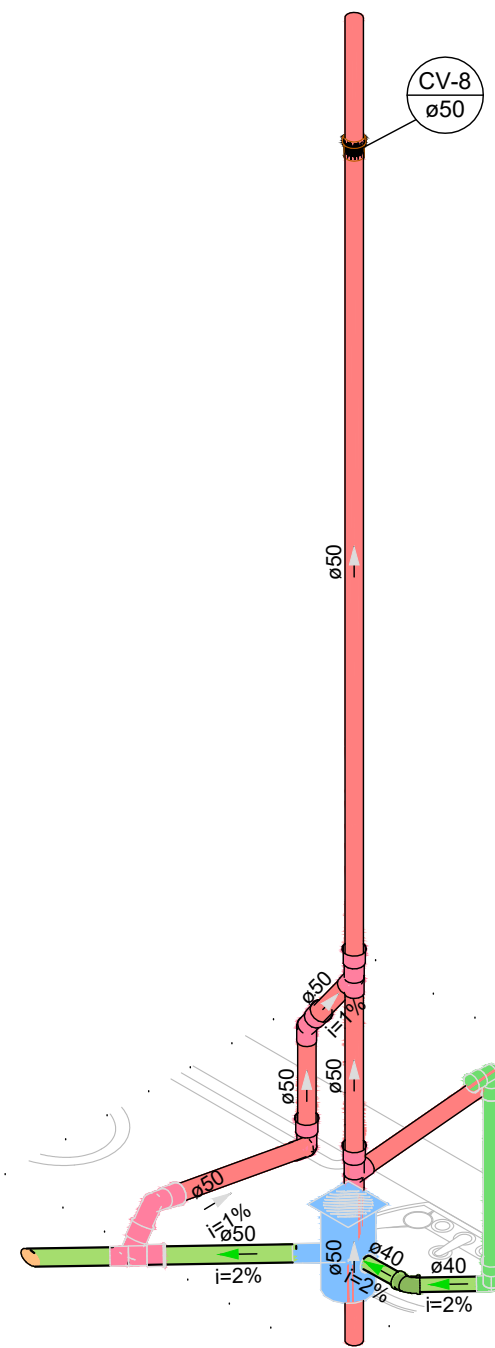

Detalhe S23  
Escala 1:25

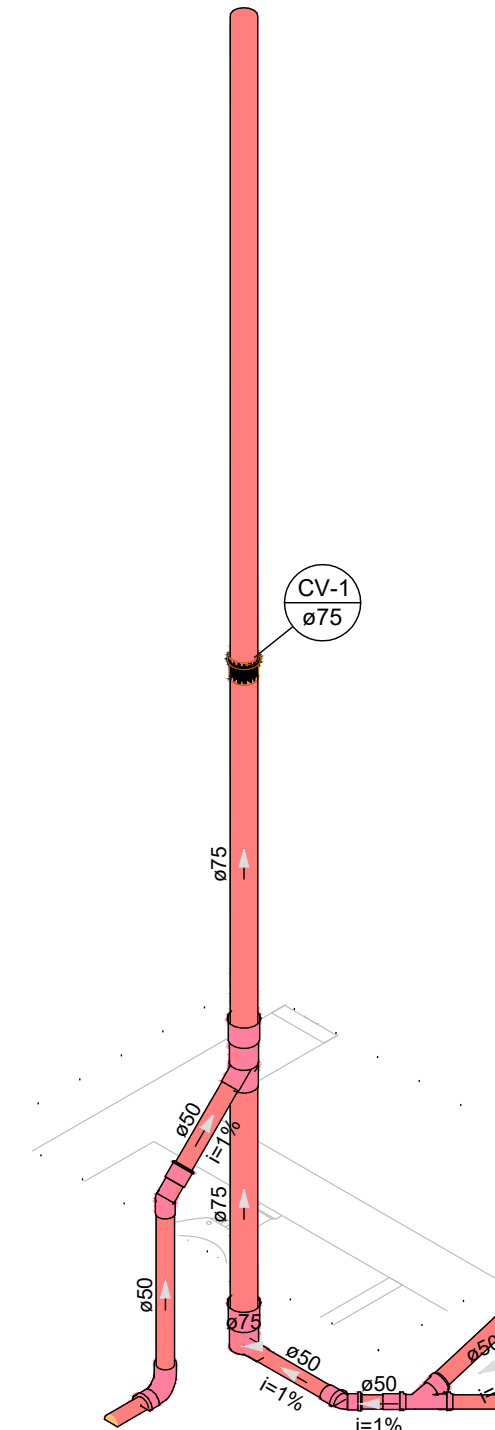


Detalhe S15  
Escala 1:25

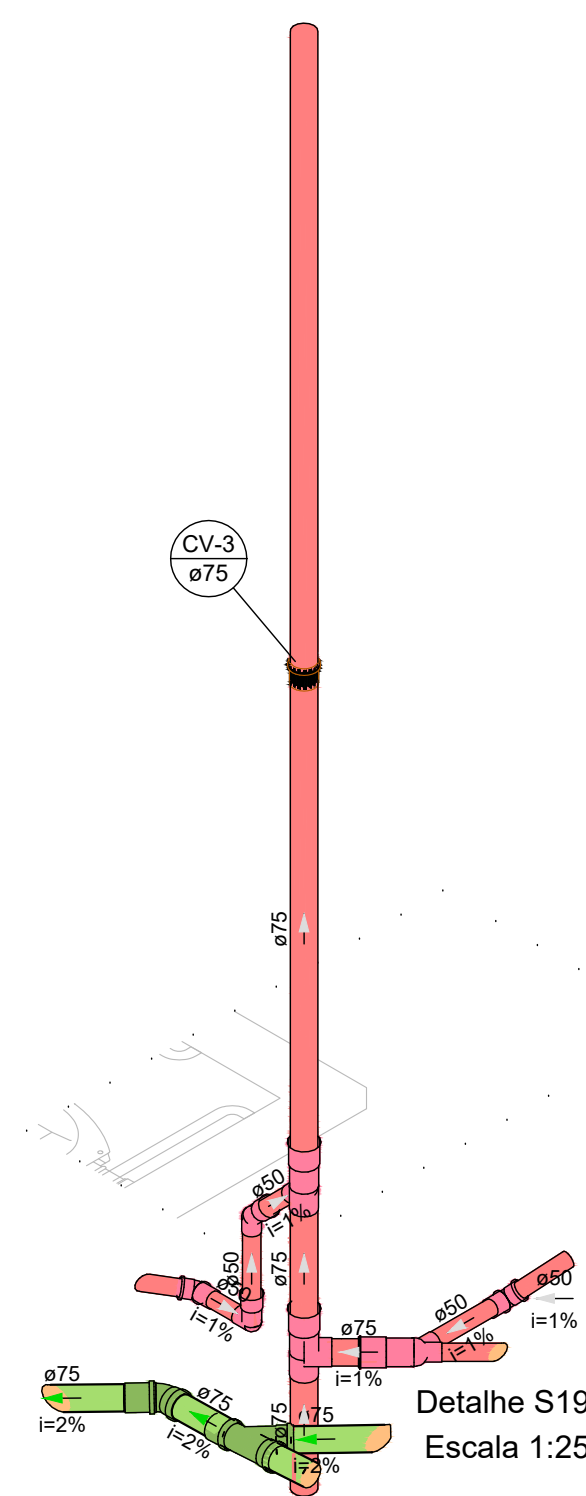


Detalhe S19  
Escala 1:25

DESVIO NAS TUBULAÇÕES  
SOBRE VIGA ( LAVATÓRIOS,  
TANQUES, PIAS, MICTÓRIOS)

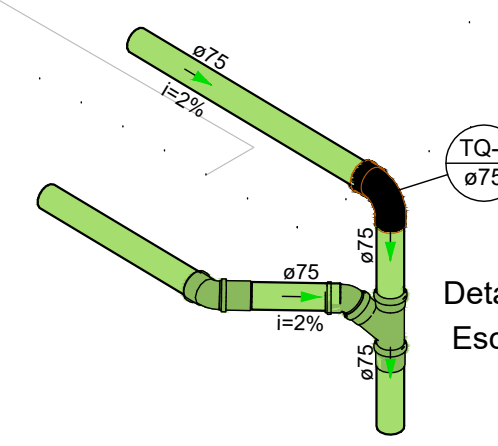

Detalhe S13  
Escala 1:25

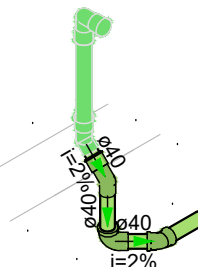

Detalhe S20  
Escala 1:25

|                                                                                             |  |   |               |
|---------------------------------------------------------------------------------------------|--|---|---------------|
| PROJETO HIDROSSANITÁRIO<br>- FASE 02 -                                                      |  | PROPRIETÁRIO<br>PREFEITURA MUNICIPAL DE PIRANGUINHO                                                             |               |
| OBRA<br>CONSTRUÇÃO DE CENTRO EDUCACIONAL                                                    |  | LOCAL<br>RUAS PROJETADAS A, B e G<br>LOTEAMENTO ARCO-3RIS<br>DISTRITO SANTA BARBARA DO SAPUÇÁ<br>PIRANGUINHO-MG |               |
| CONTEÚDO<br>DETALHES PAV SUPERIOR                                                           |  | DATA<br>JUNHO DE 2023                                                                                           | FOLHA<br>4/13 |
| RESPONSÁVEL TÉCNICO<br>ENG. CIVIL ANA PAULA MOTA ALVES<br>CREA-SP 586224/000 VISTO MG 22220 |  | REVISÃO 01<br>02/01/04/2024                                                                                     |               |
|        |  |                            |               |