




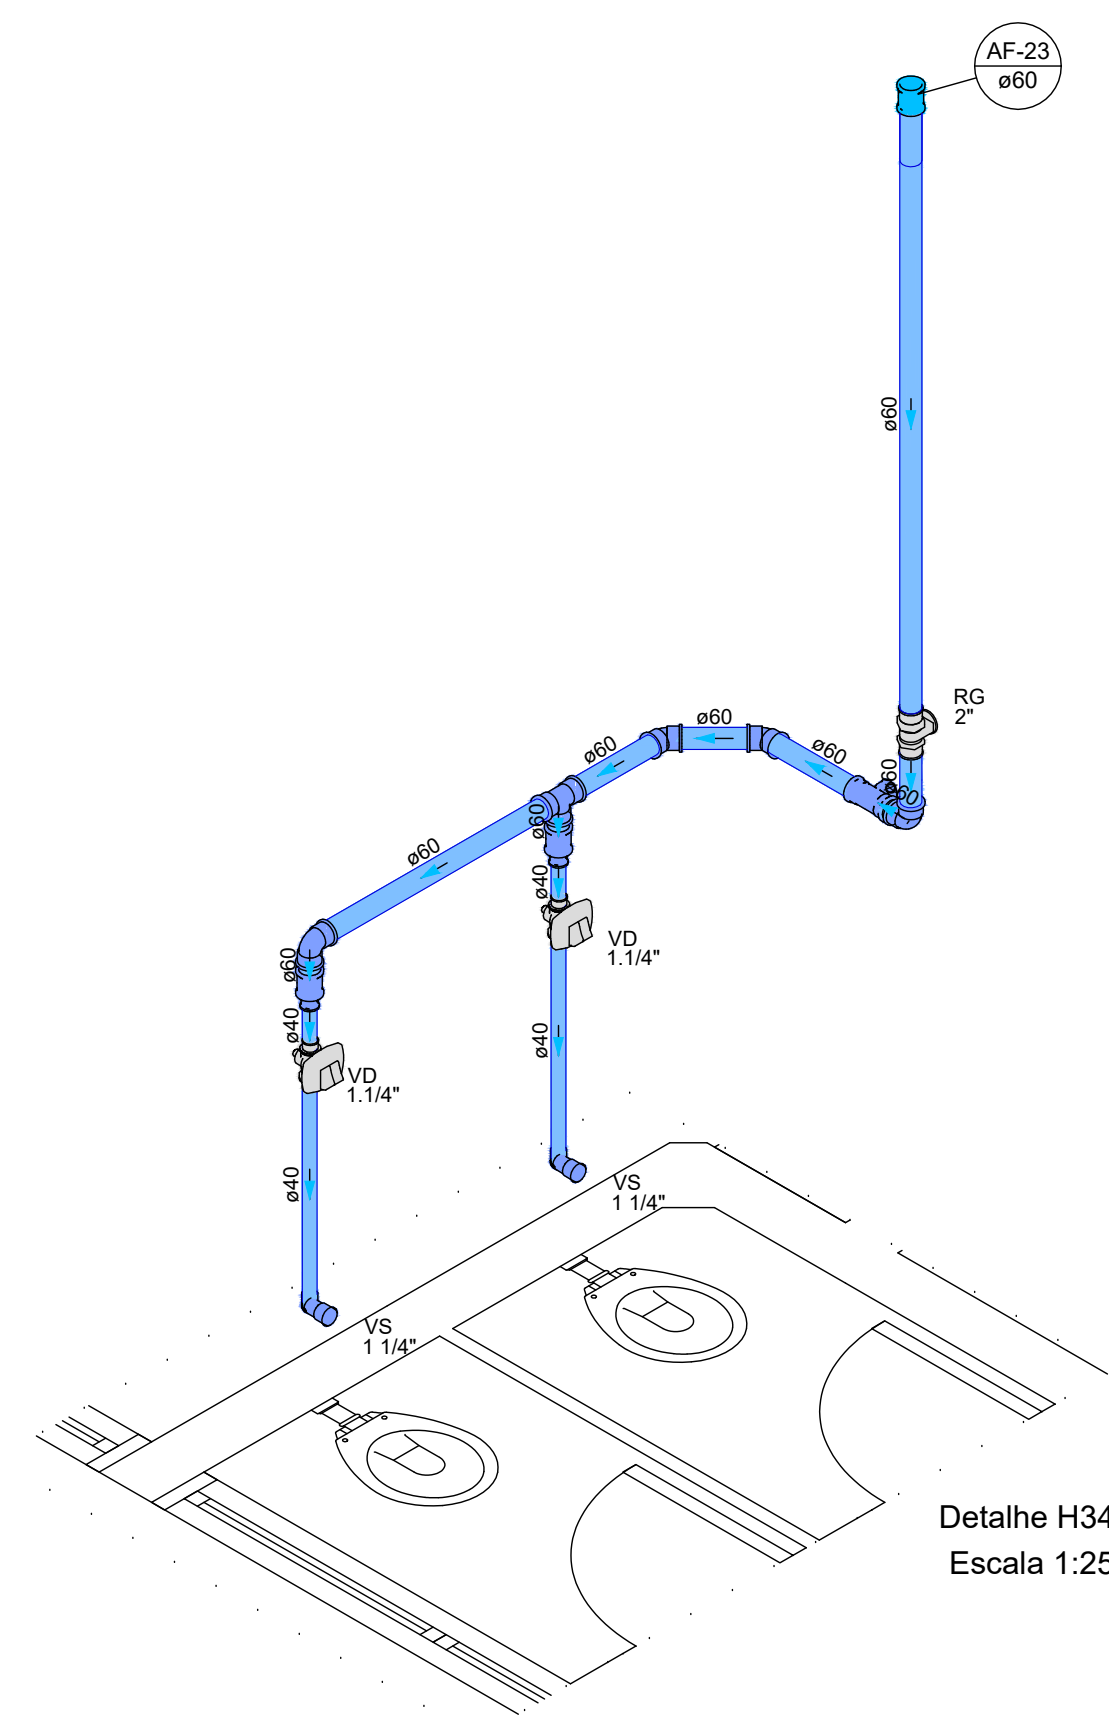


Detalhe H34
Escala 1:25

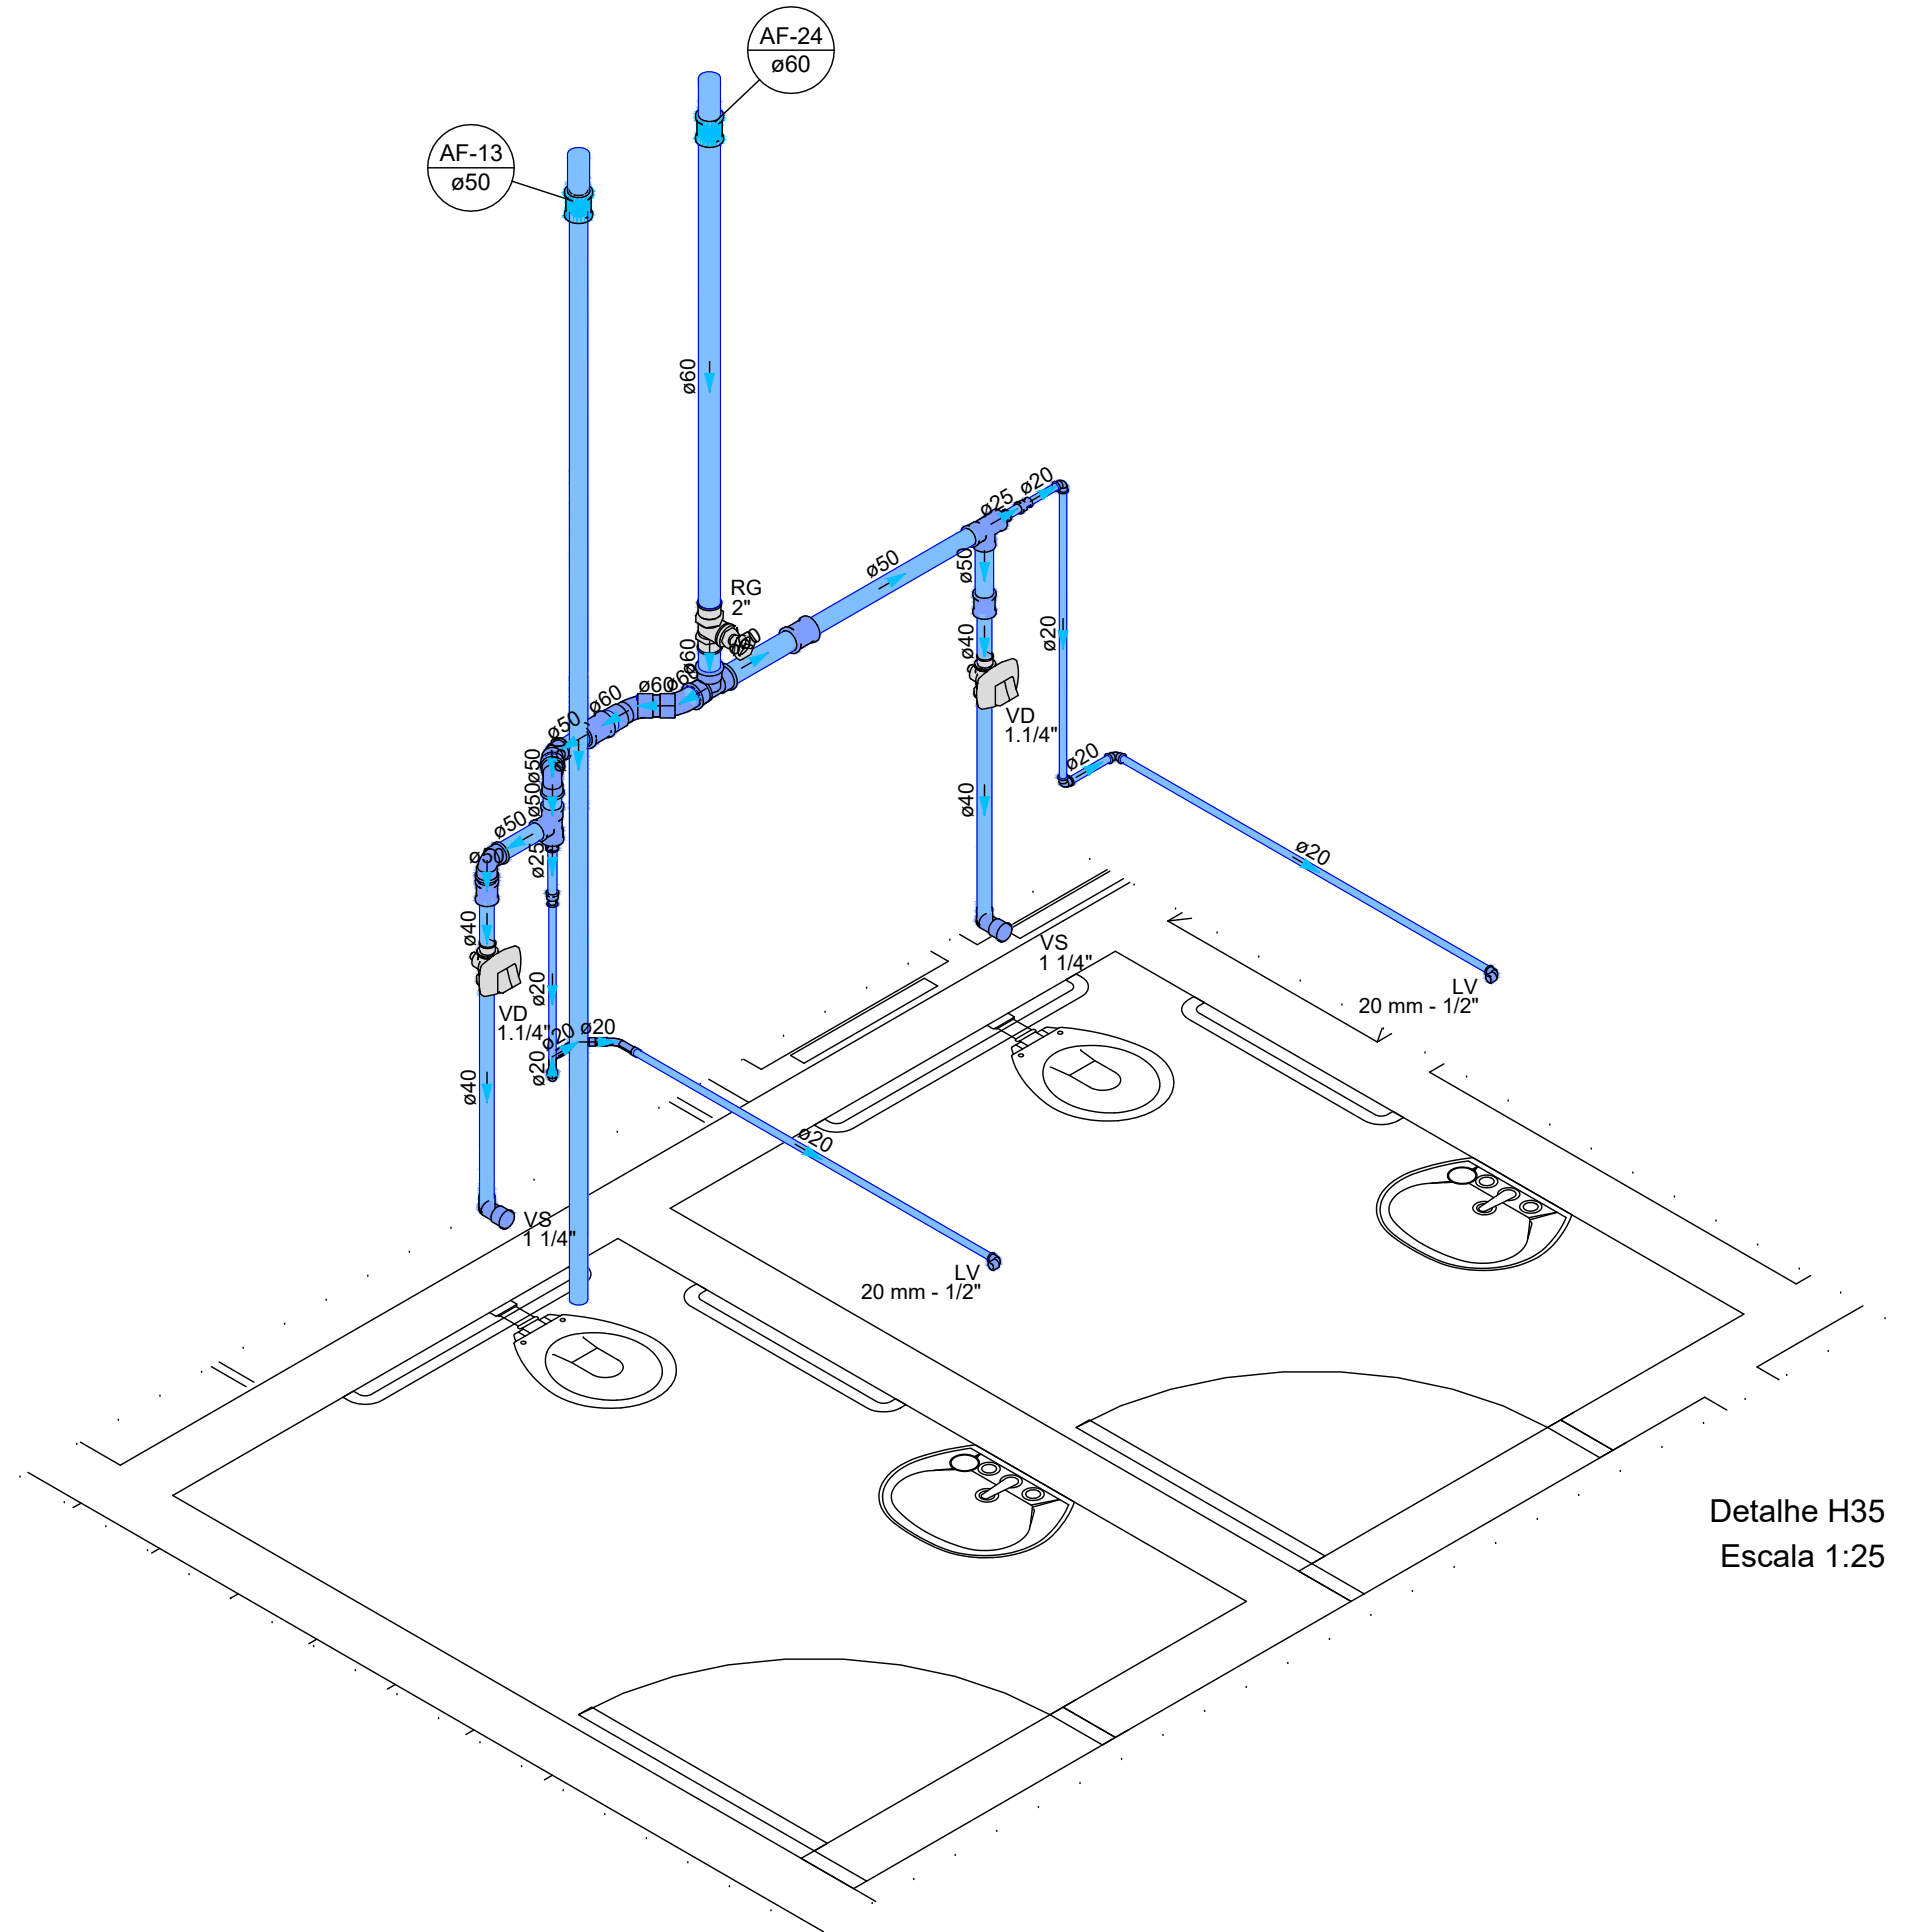


Detalhe H35
Escala 1:25

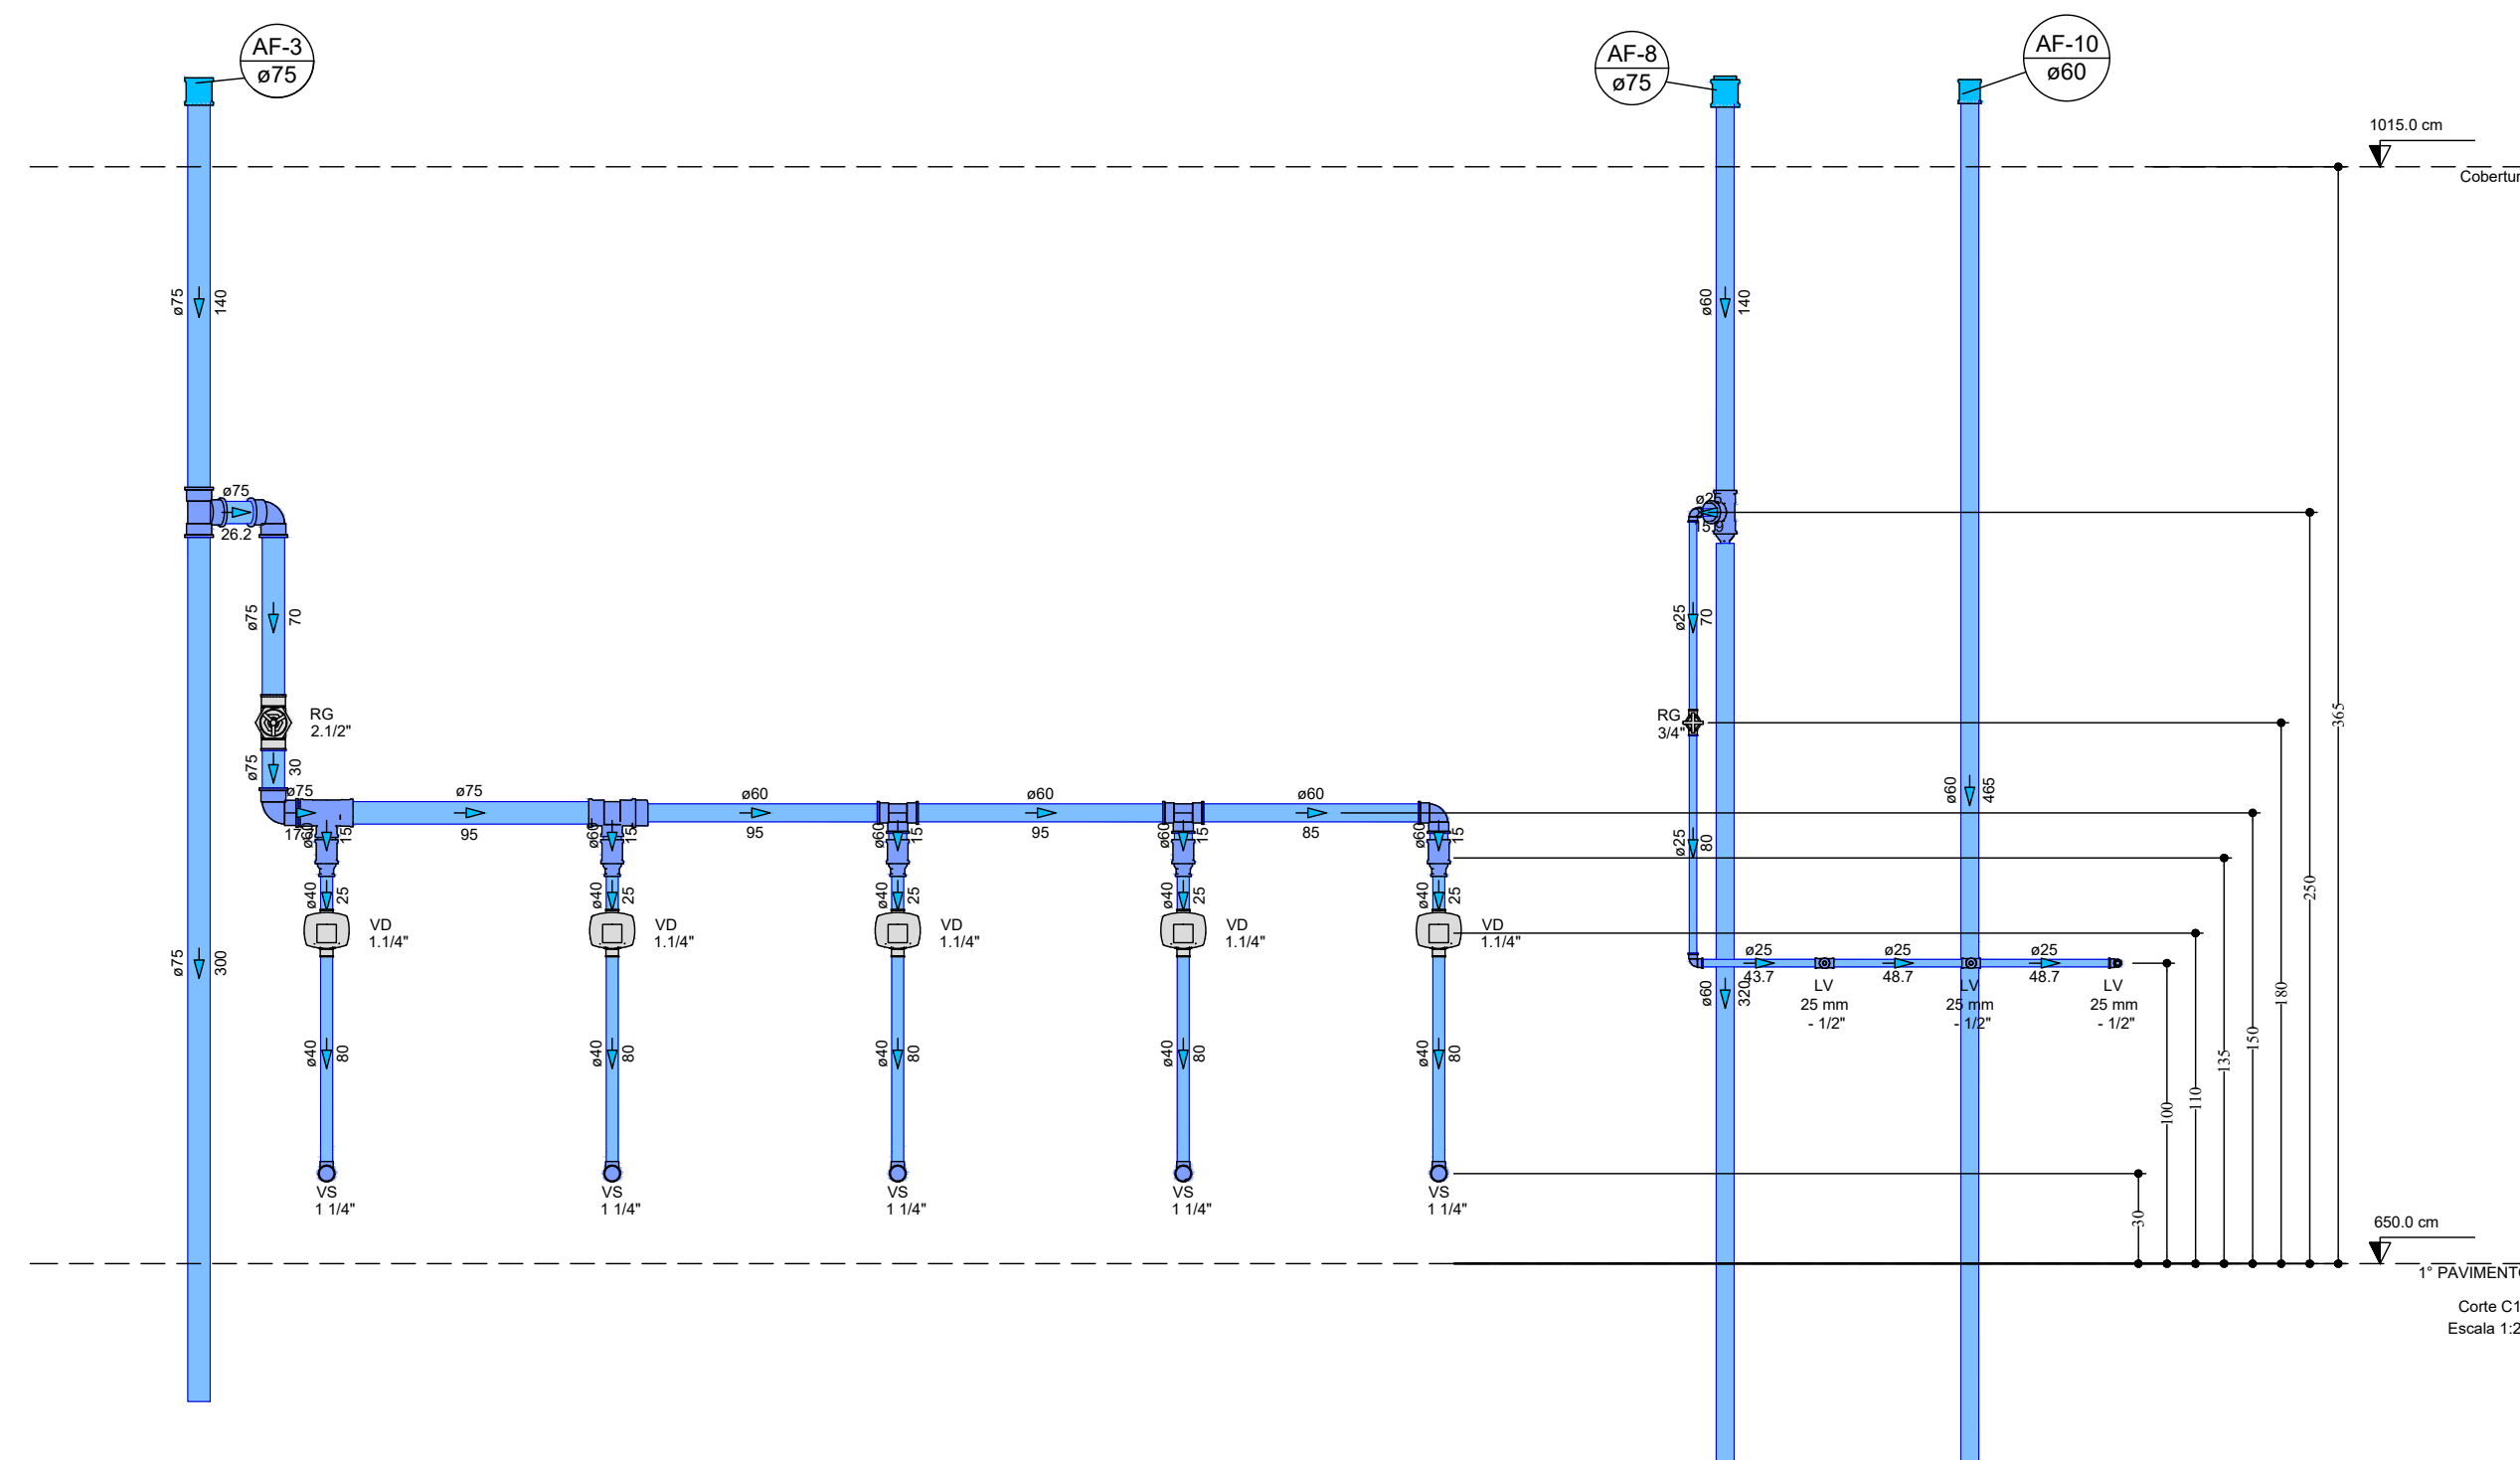


Core C13
Escala 1:25

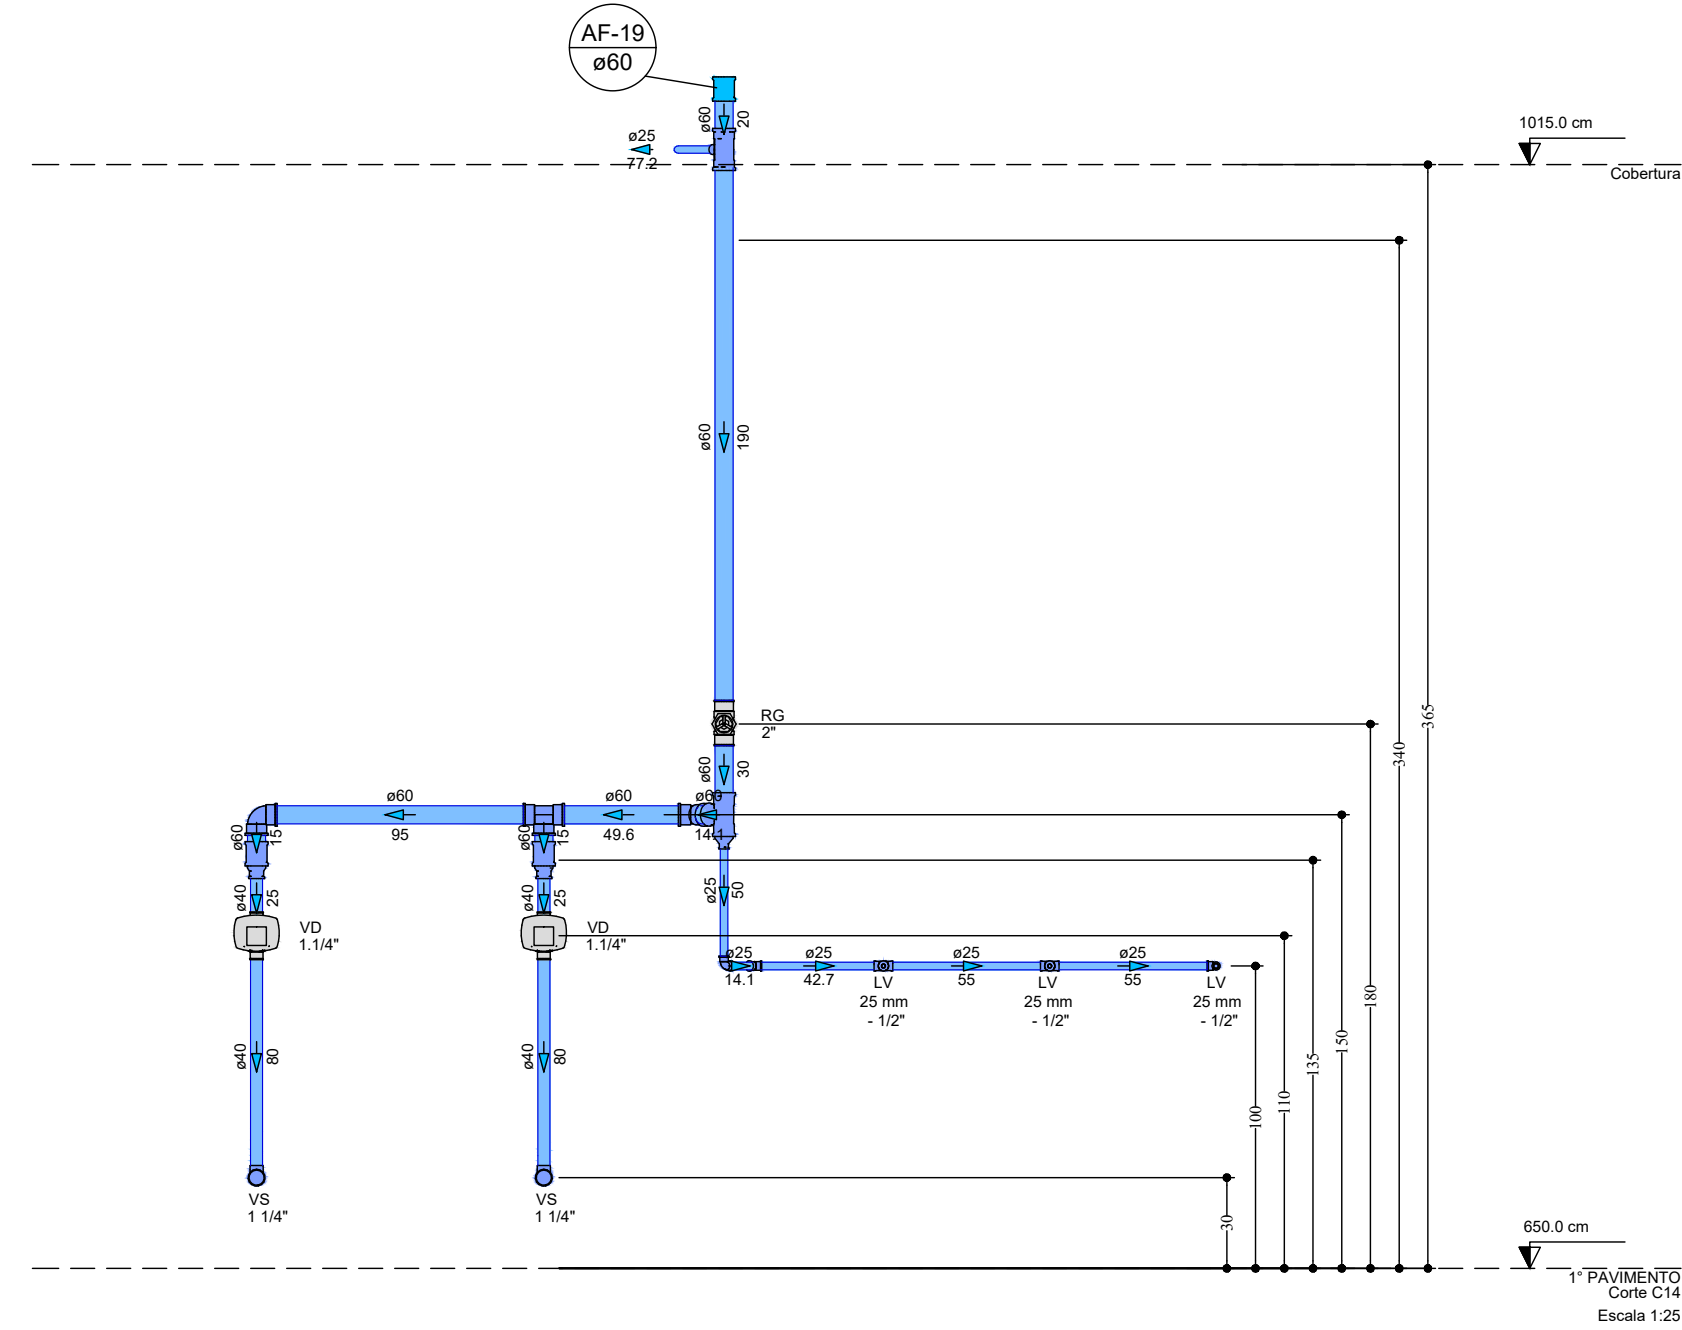


Core C15
Escala 1:25

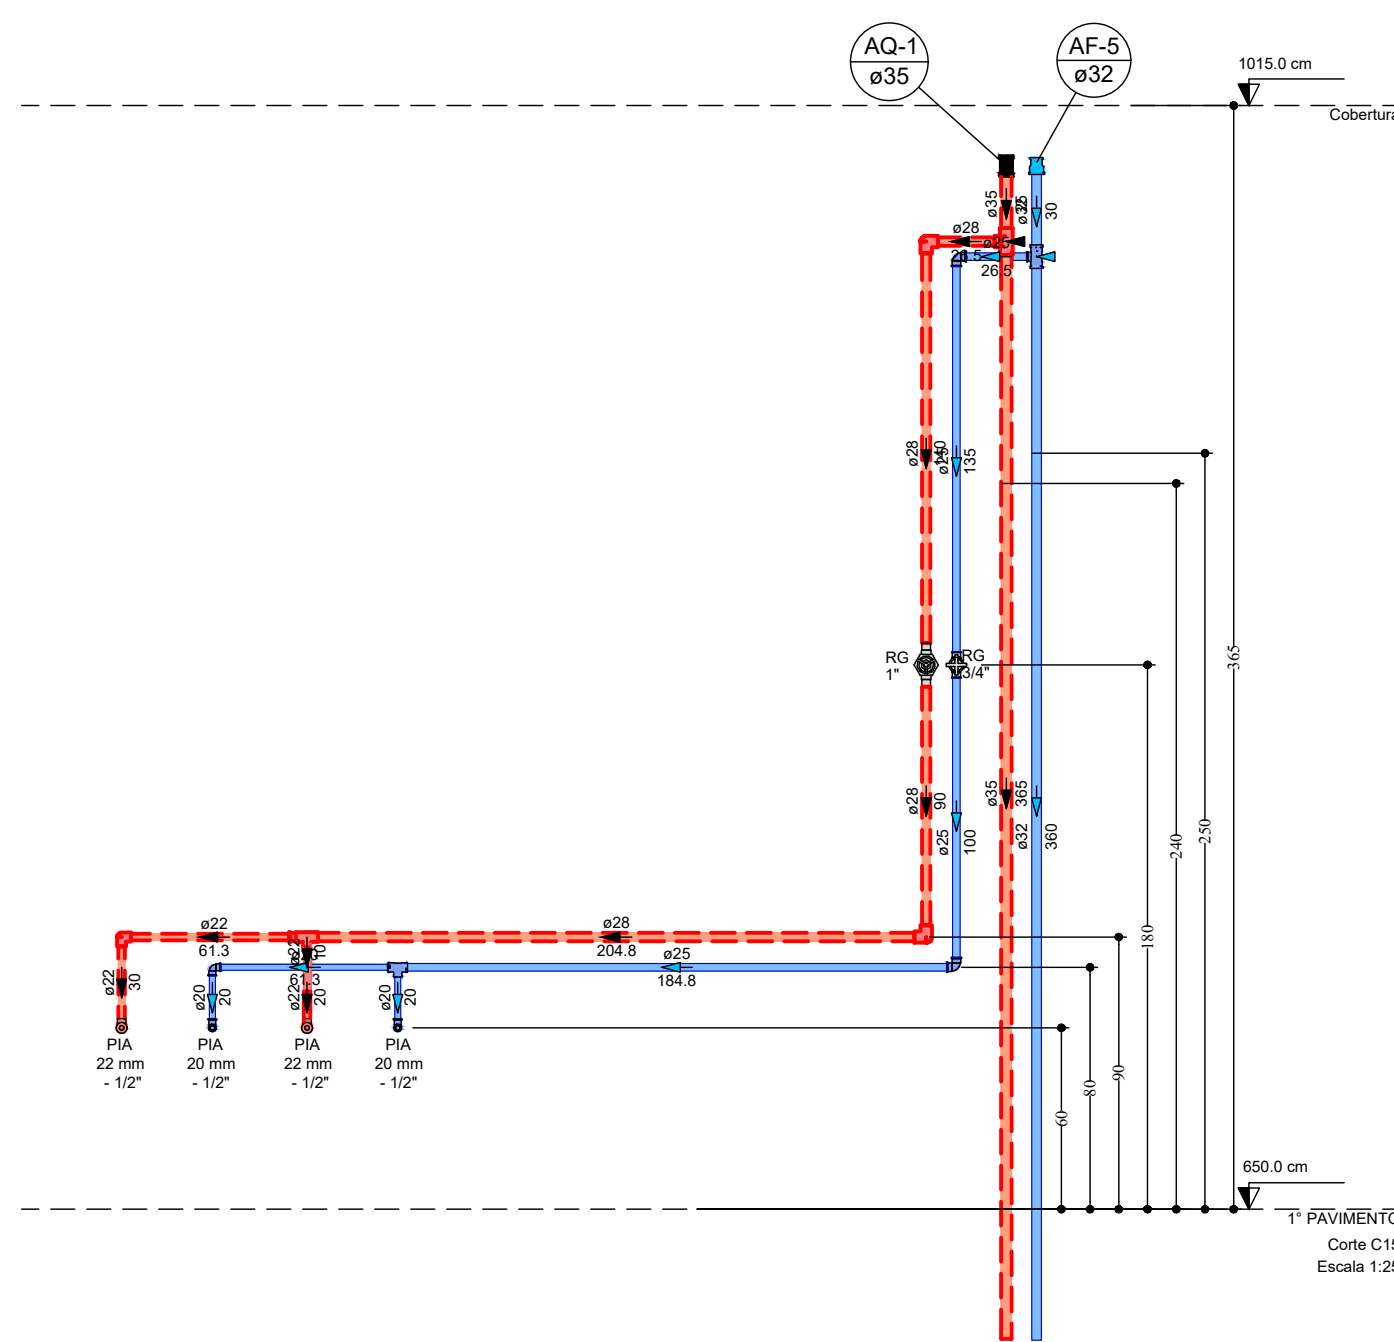


Core C15
Escala 1:25

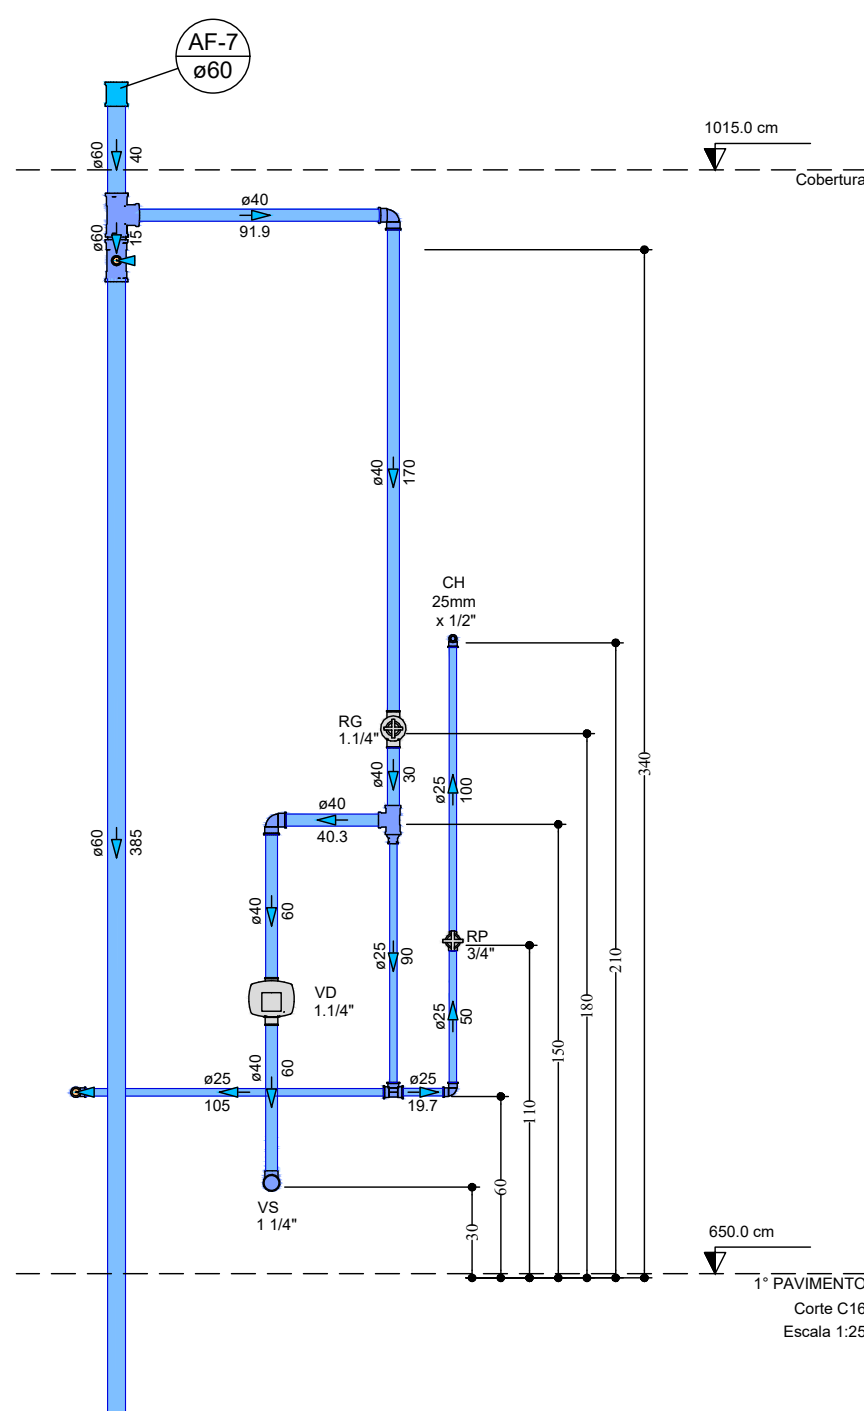

Core C16
Escala 1:25

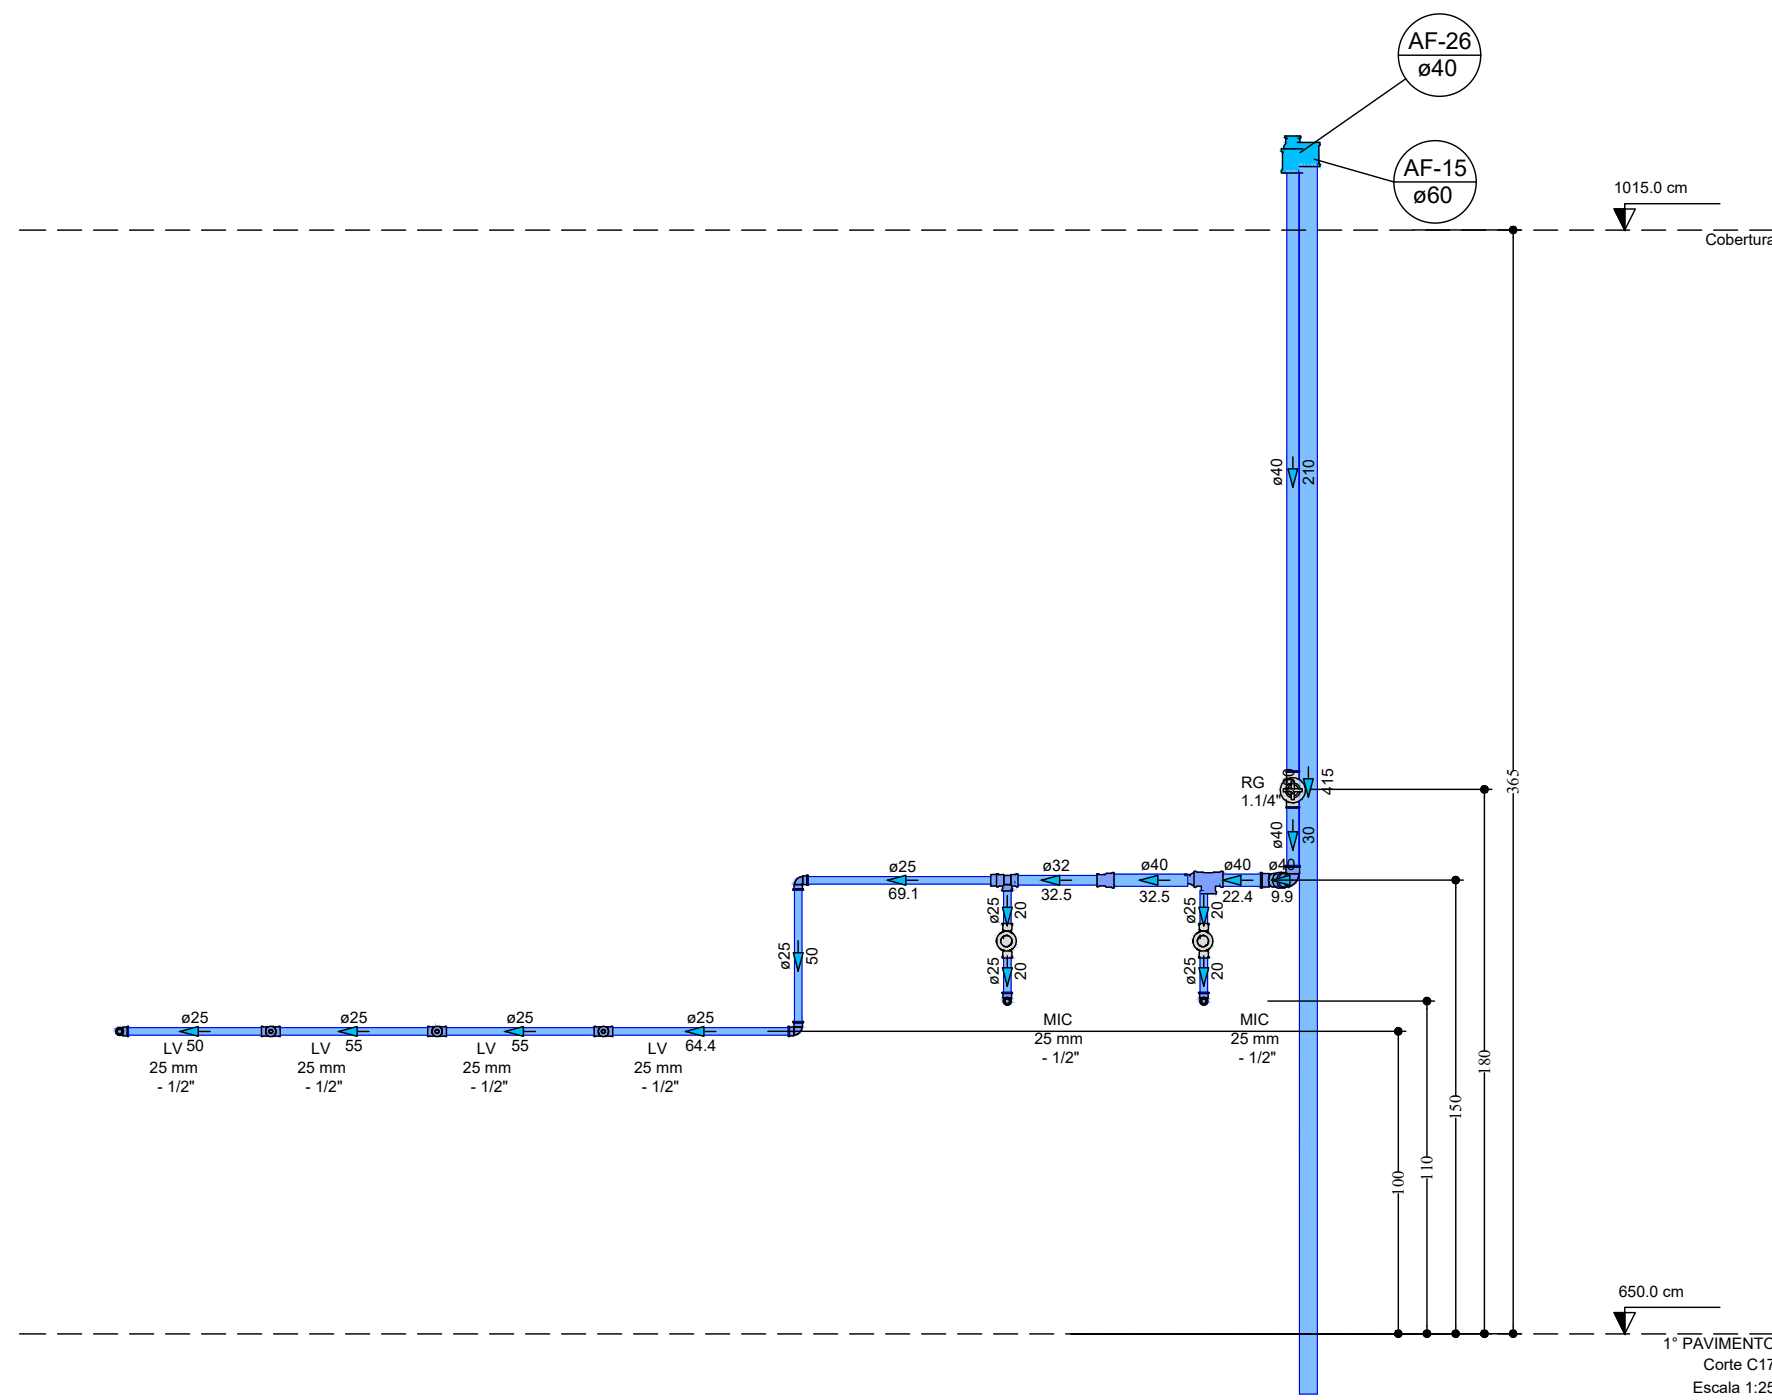


Core C17
Escala 1:25

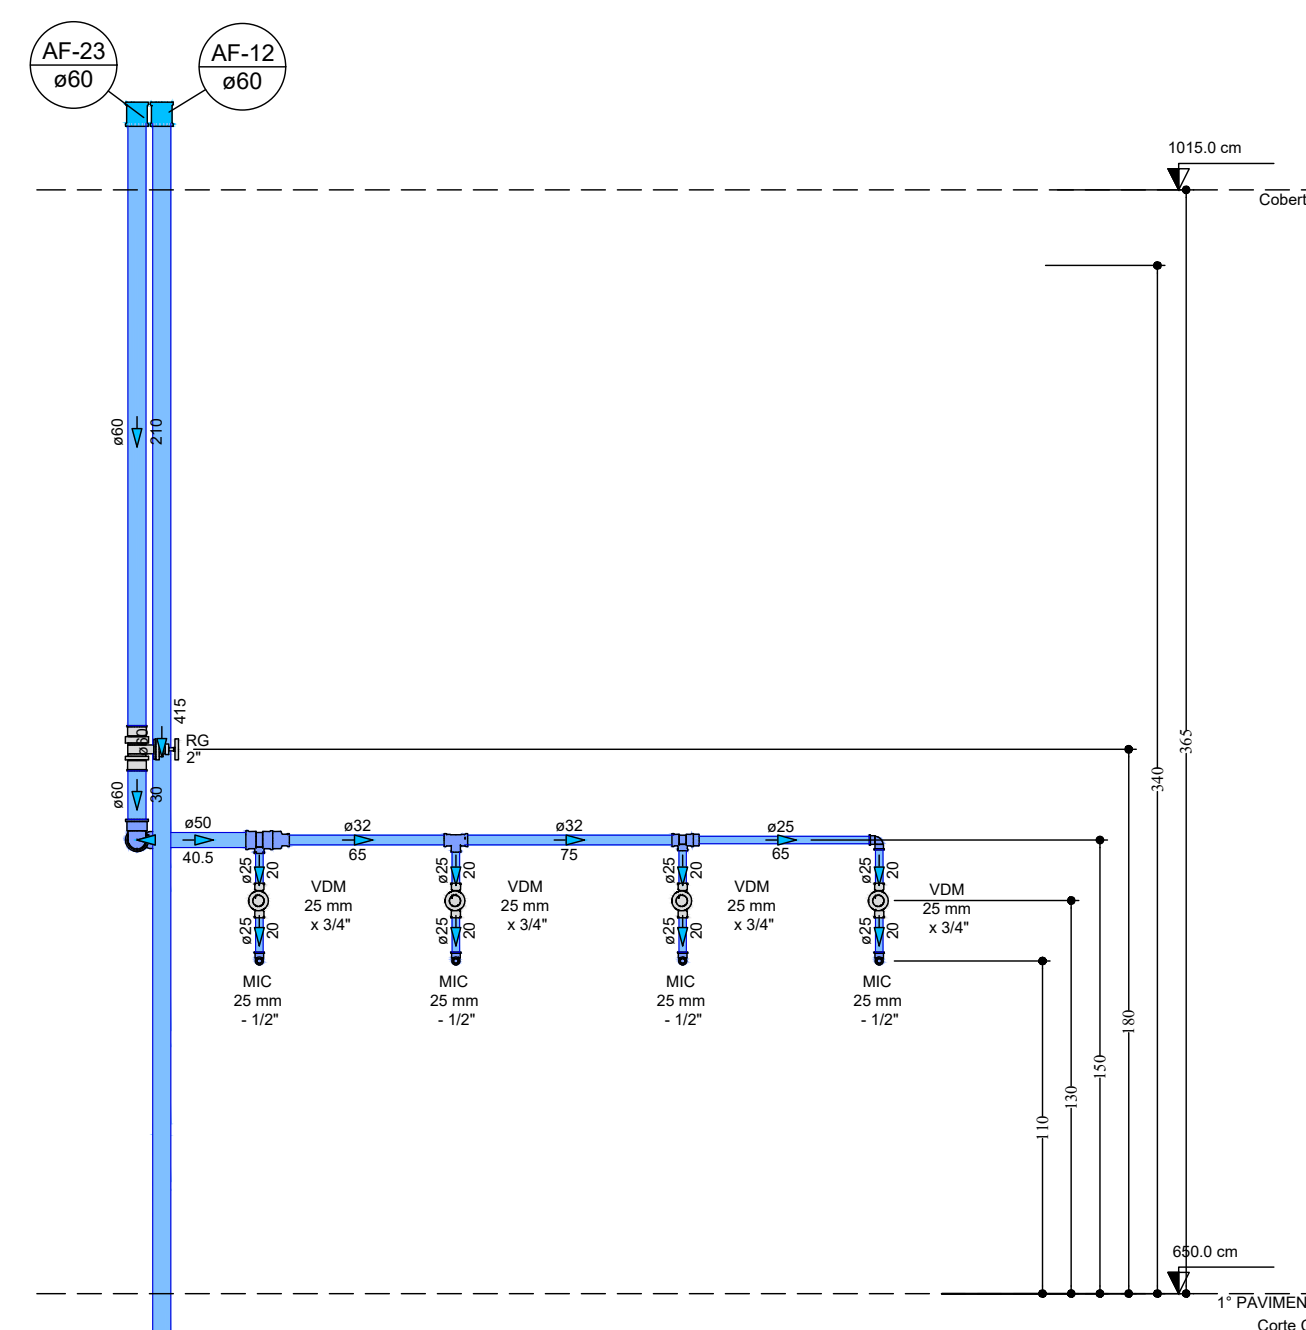


Core C18
Escala 1:25


Legenda de condutas - 1º PAVIMENTO	
	Água fria
	Água quente
	Alimentação

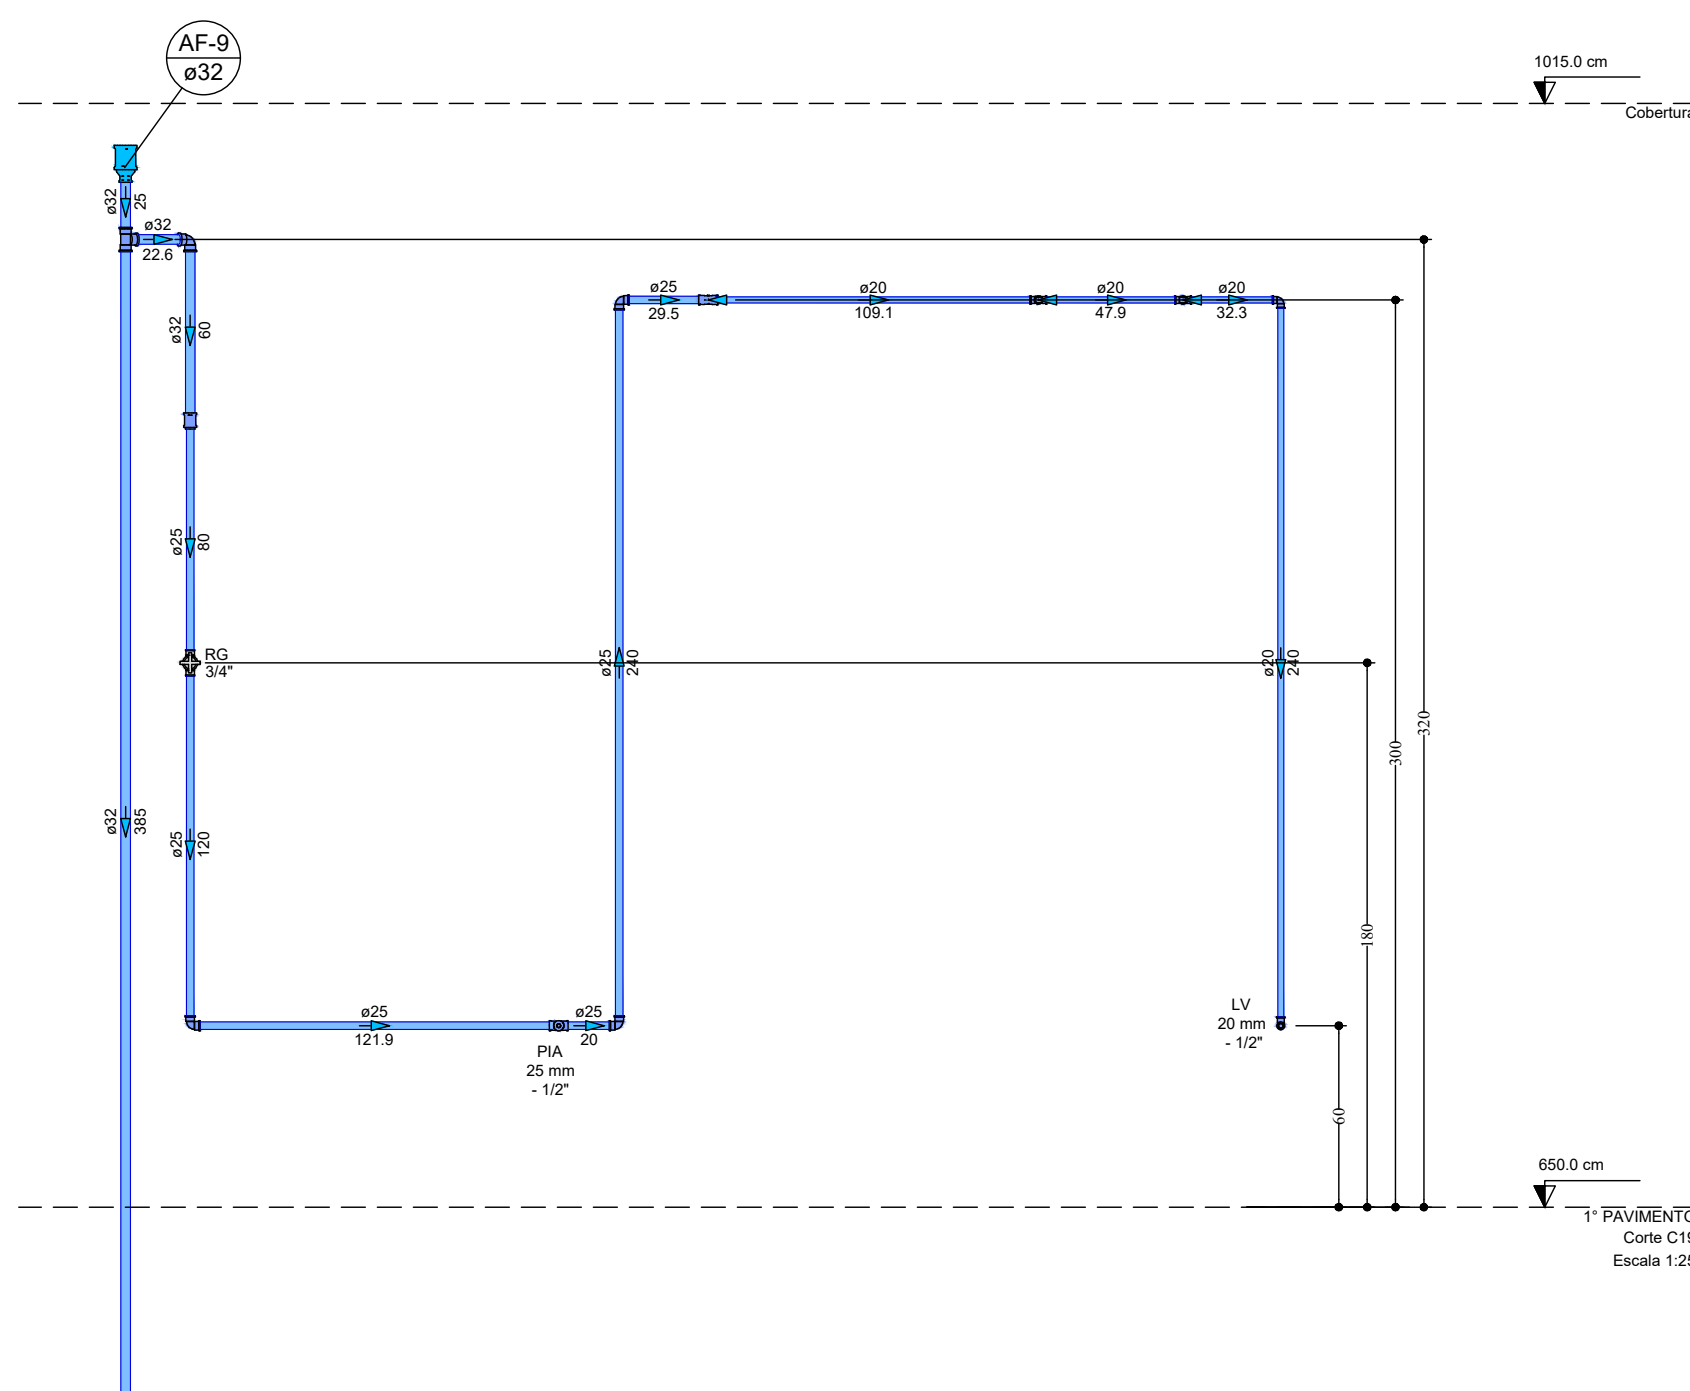


Core C20
Escala 1:25

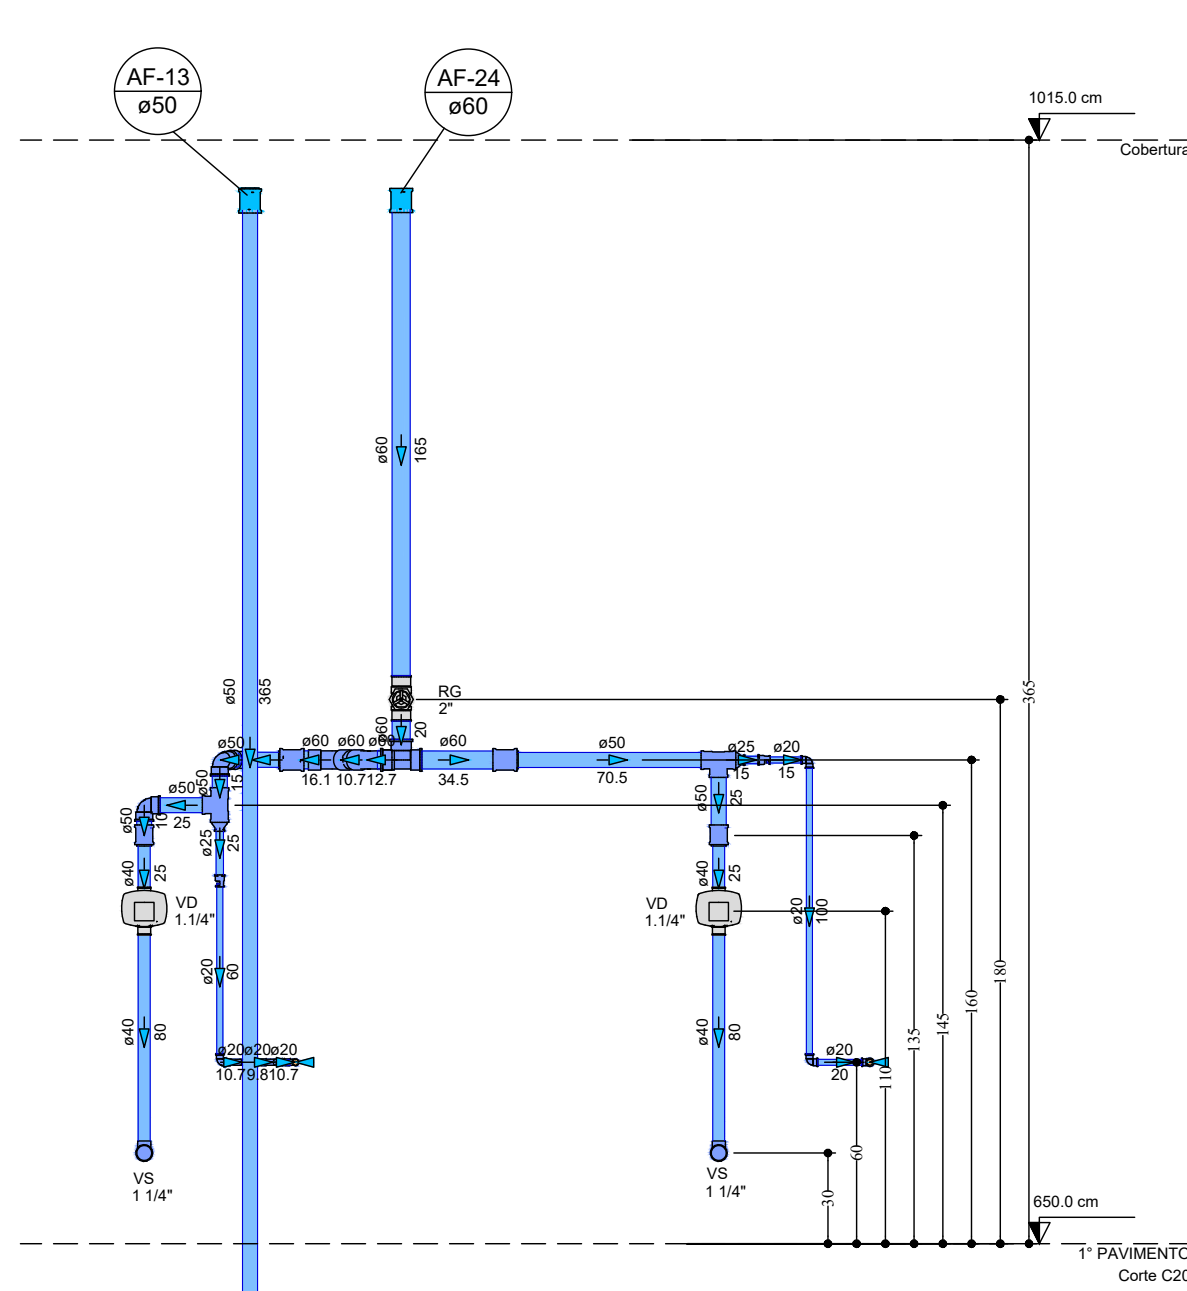

Core C21
Escala 1:25

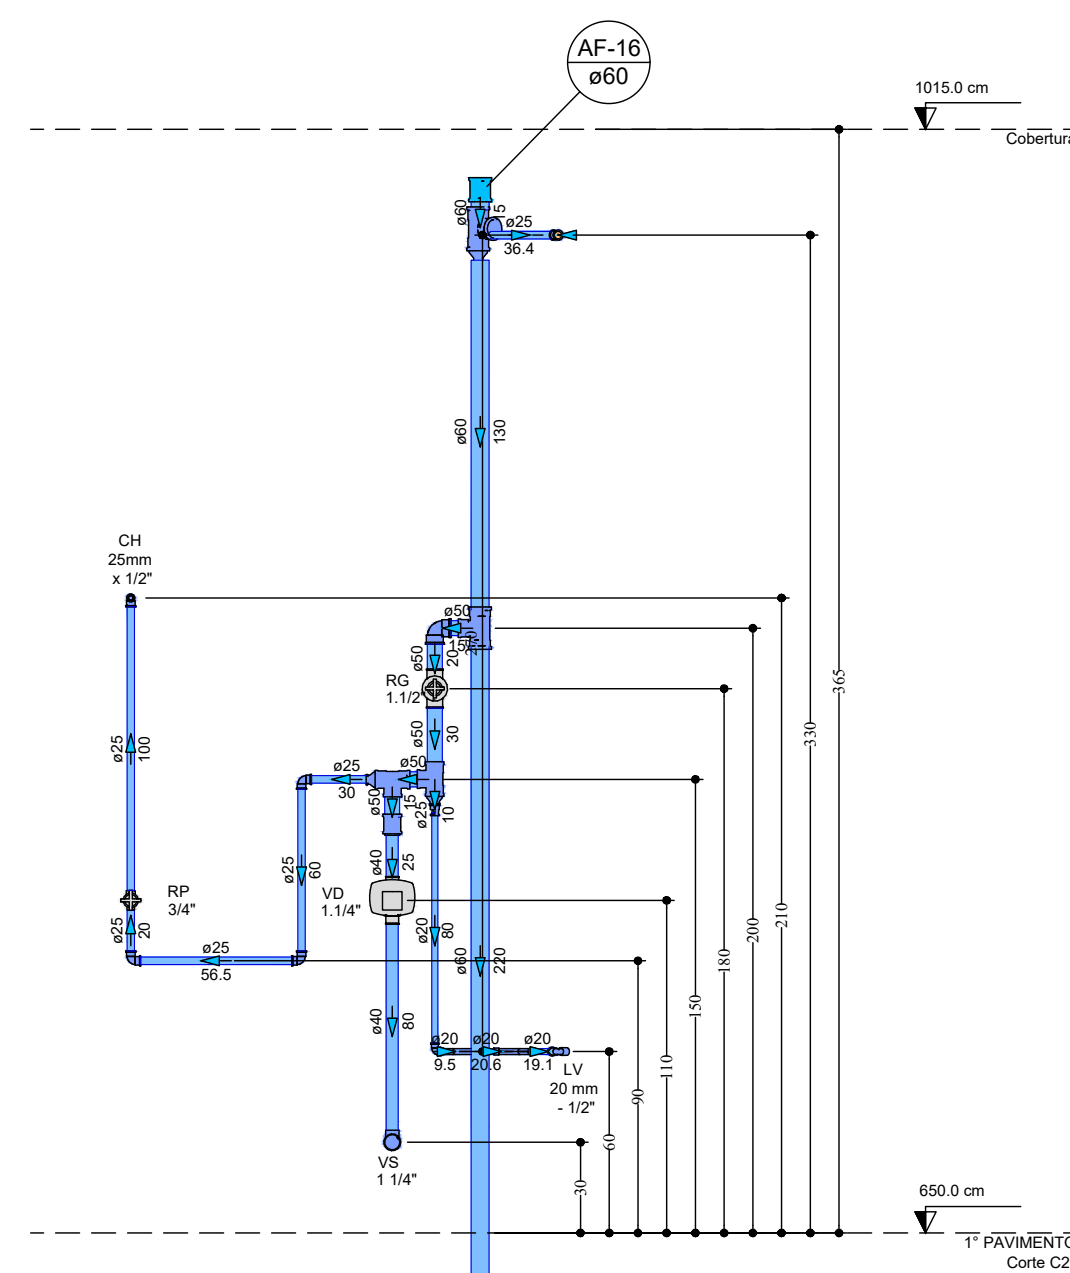

Core C22
Escala 1:25

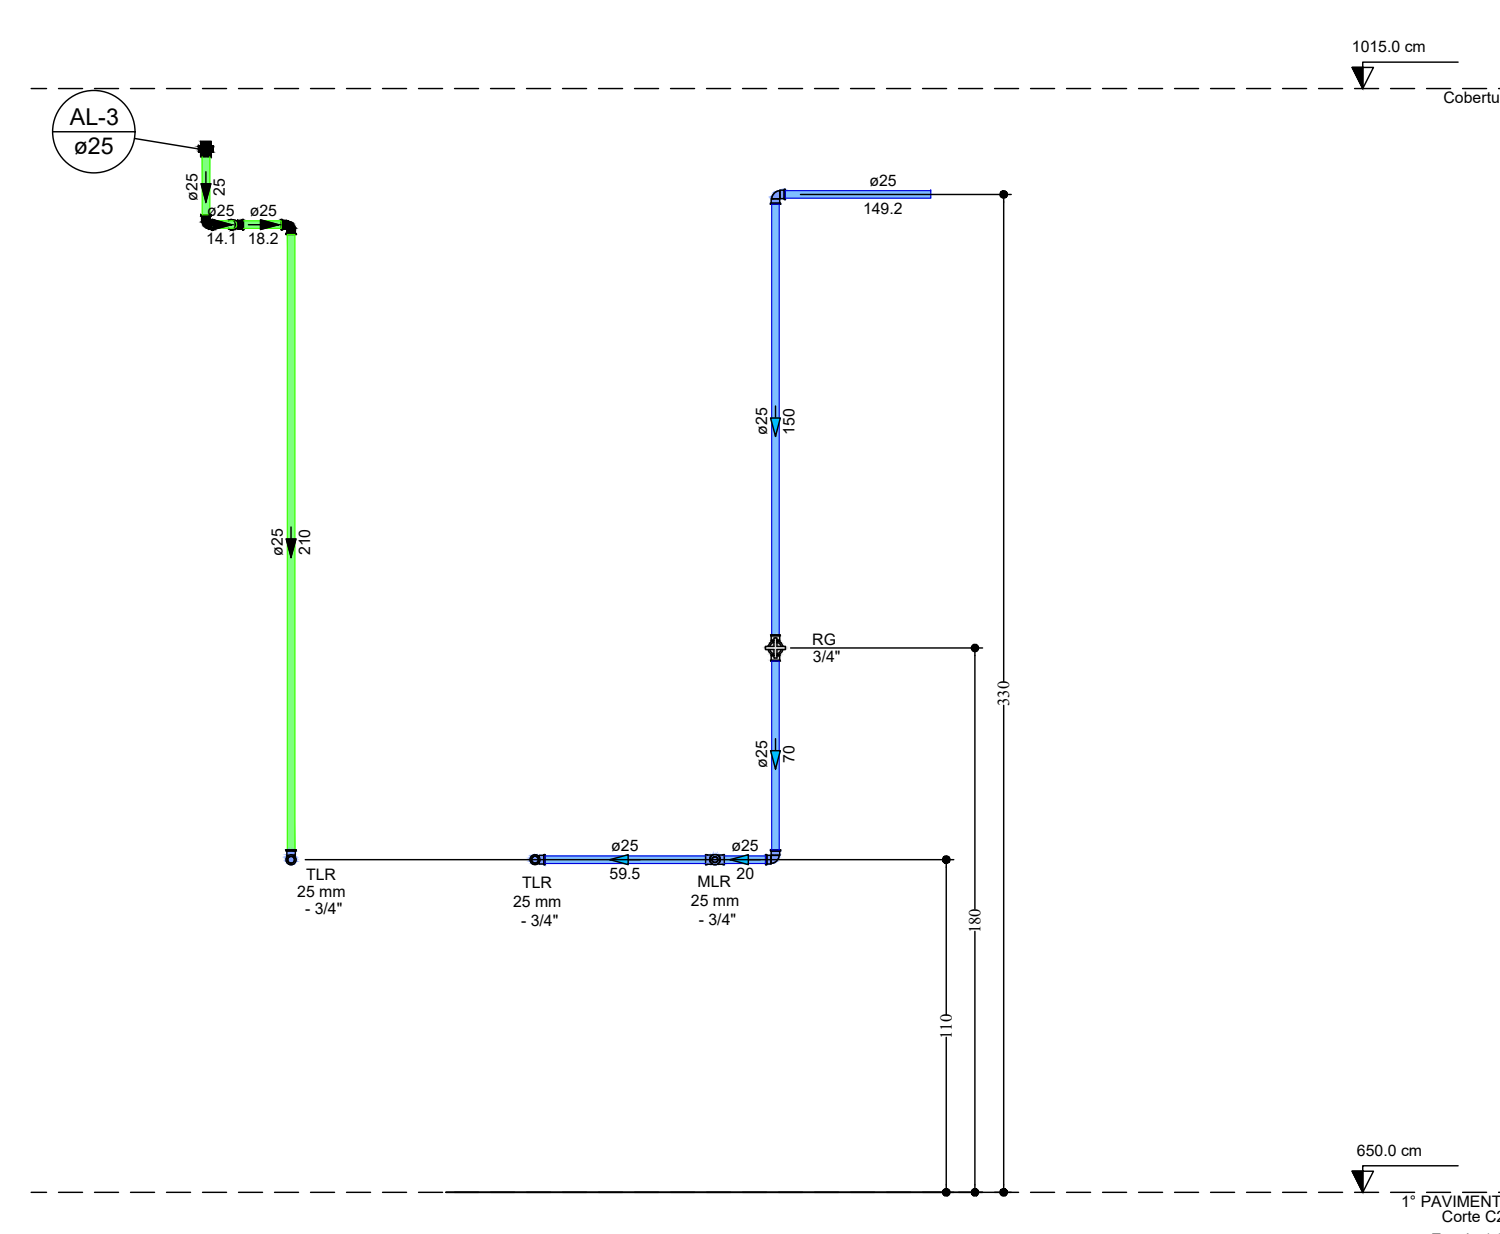

Core C23
Escala 1:25

PROJETO HIDROSSANITÁRIO - FASE 02 -		PROPRIETÁRIO PREFEITURA MUNICIPAL DE PIRANGUINHO	
OBRA CONSTRUÇÃO DE CENTRO EDUCACIONAL	LOCAL RUAS PROJETADAS A, B e G LOTEAMENTO ARCO-IRIS DISTRITO SANTA BARBARA DO SAPUÇÁ PIRANGUINHO-MG	DATA JUNHO DE 2023	FOLHA
		REVISÃO 01 (02/10/2024)	11/13
CONTEÚDO CORTES E DETALHES PAV.SUPERIOR			
RESPONSÁVEL TÉCNICO ENG. CIVIL ANA PAULA MOTA ALVES CREA-SP: 586224/000 - VISTO MG 22220			

