


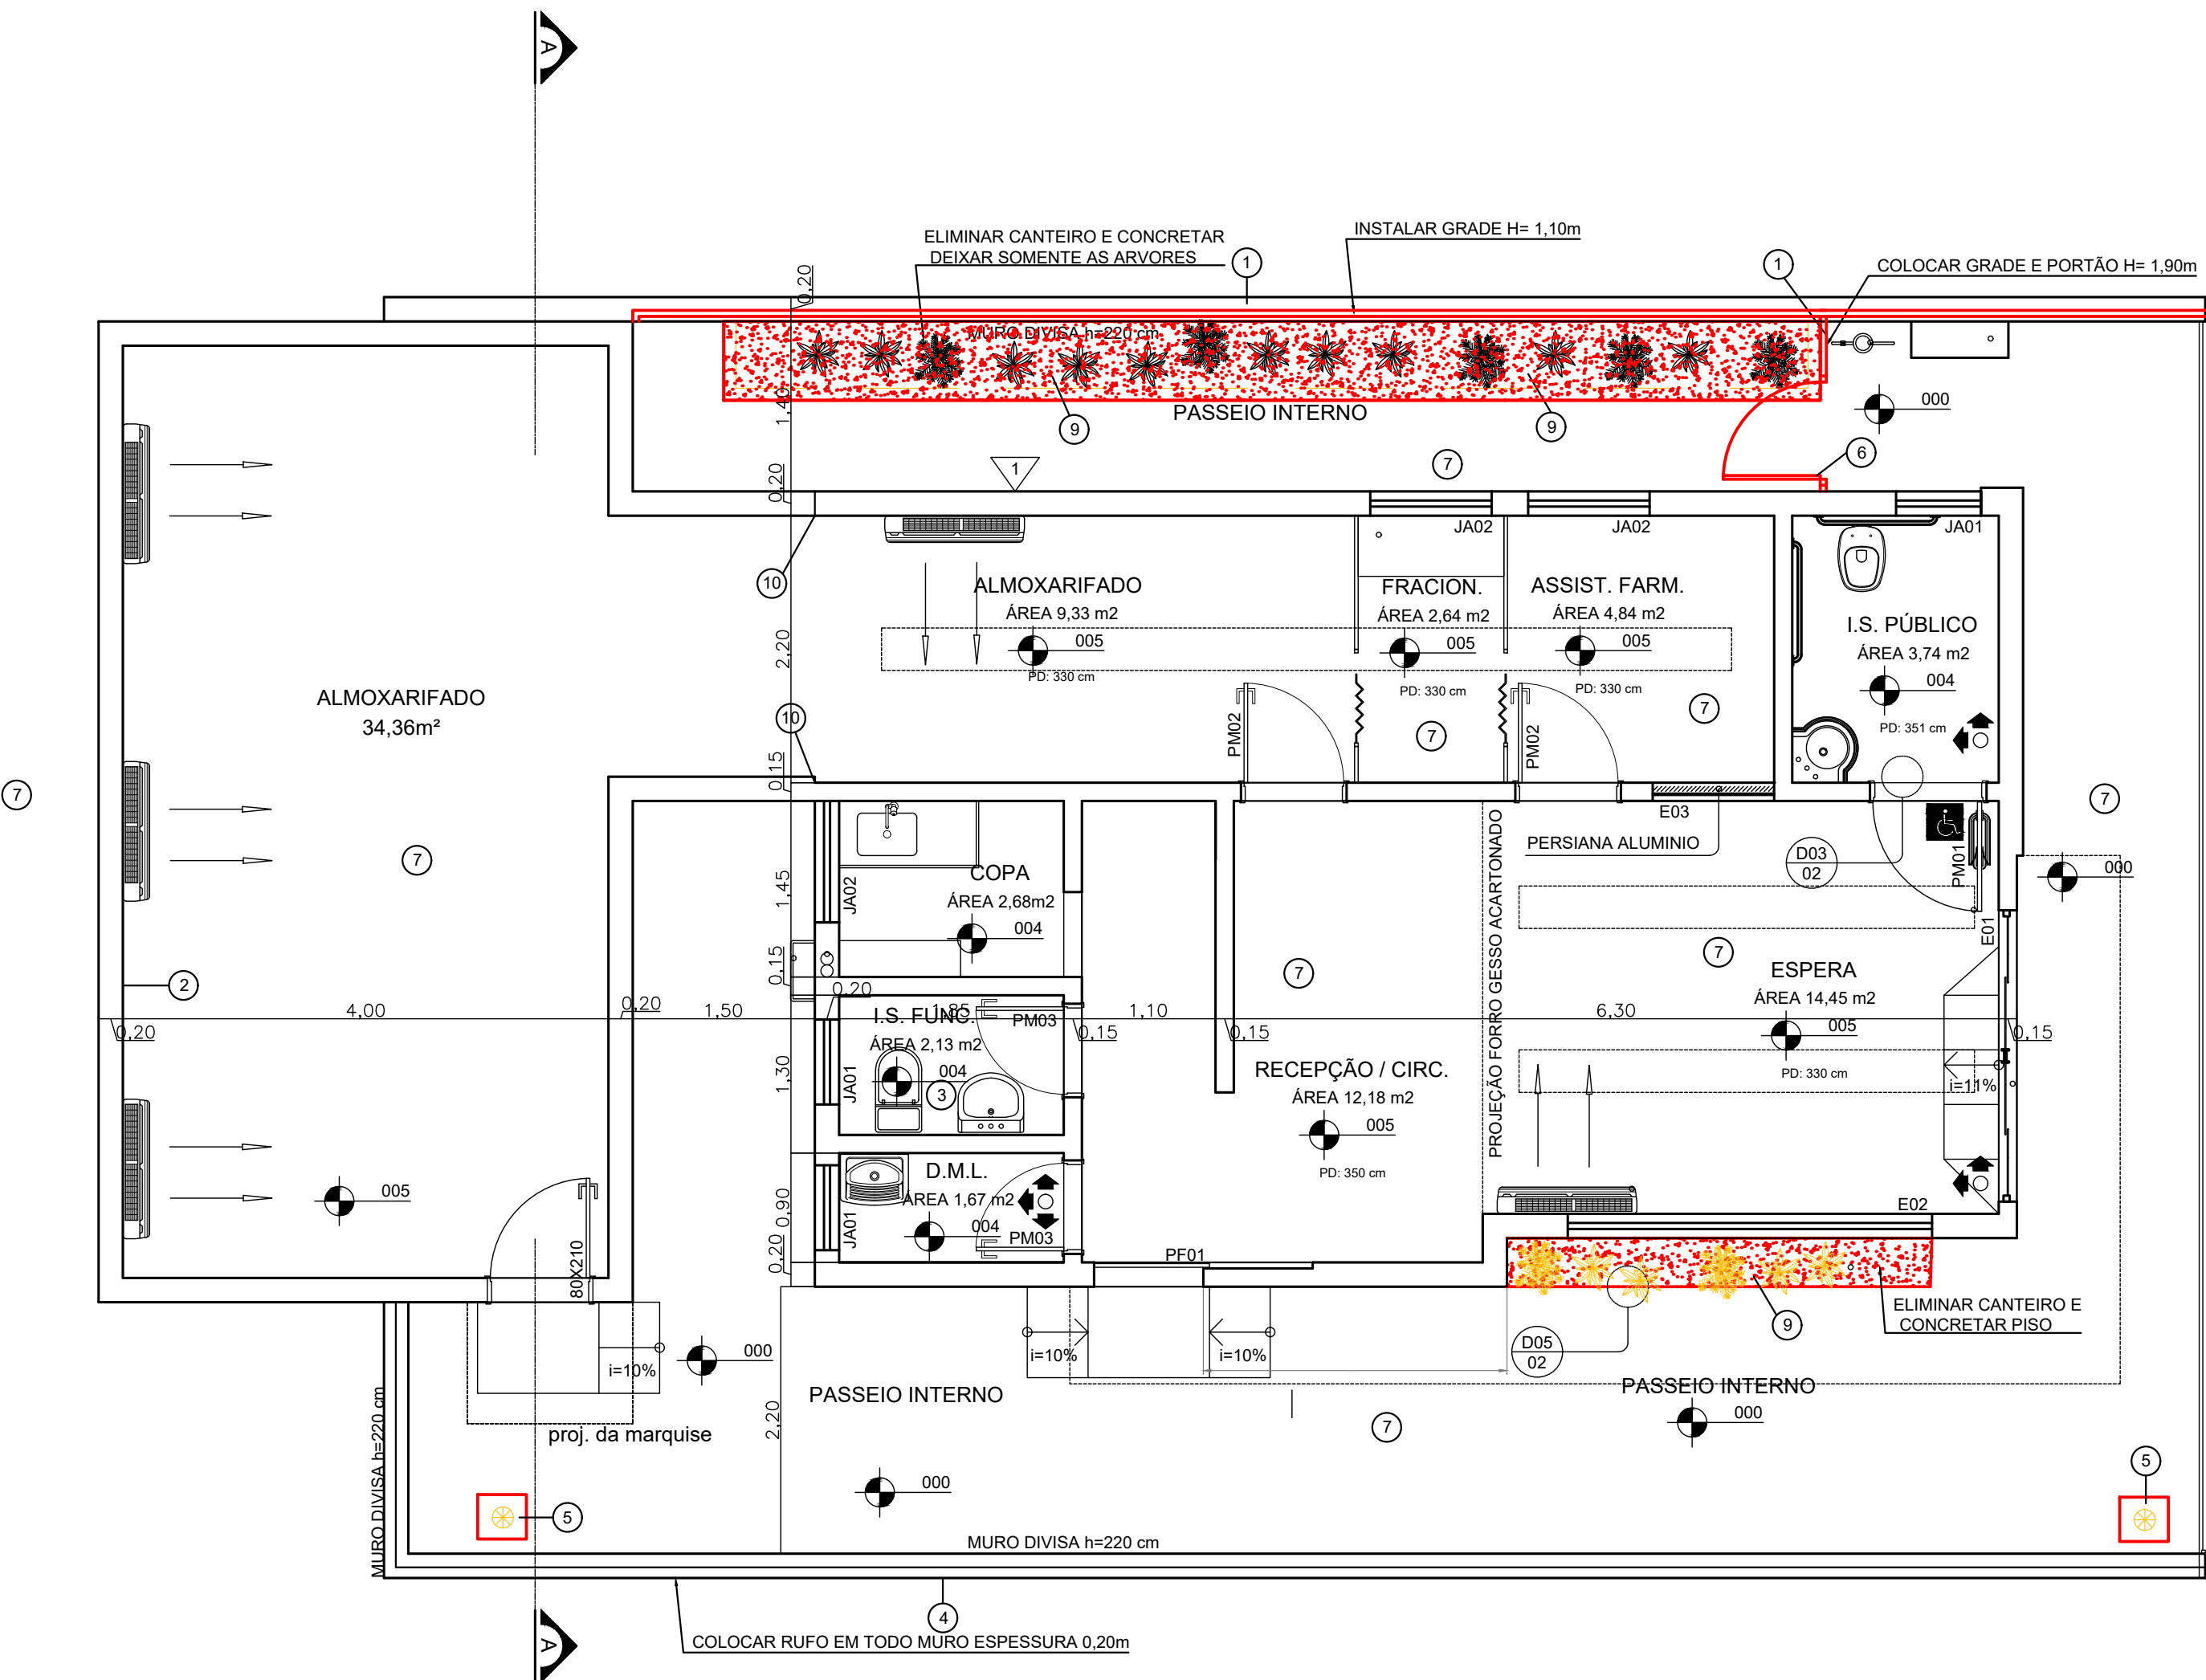


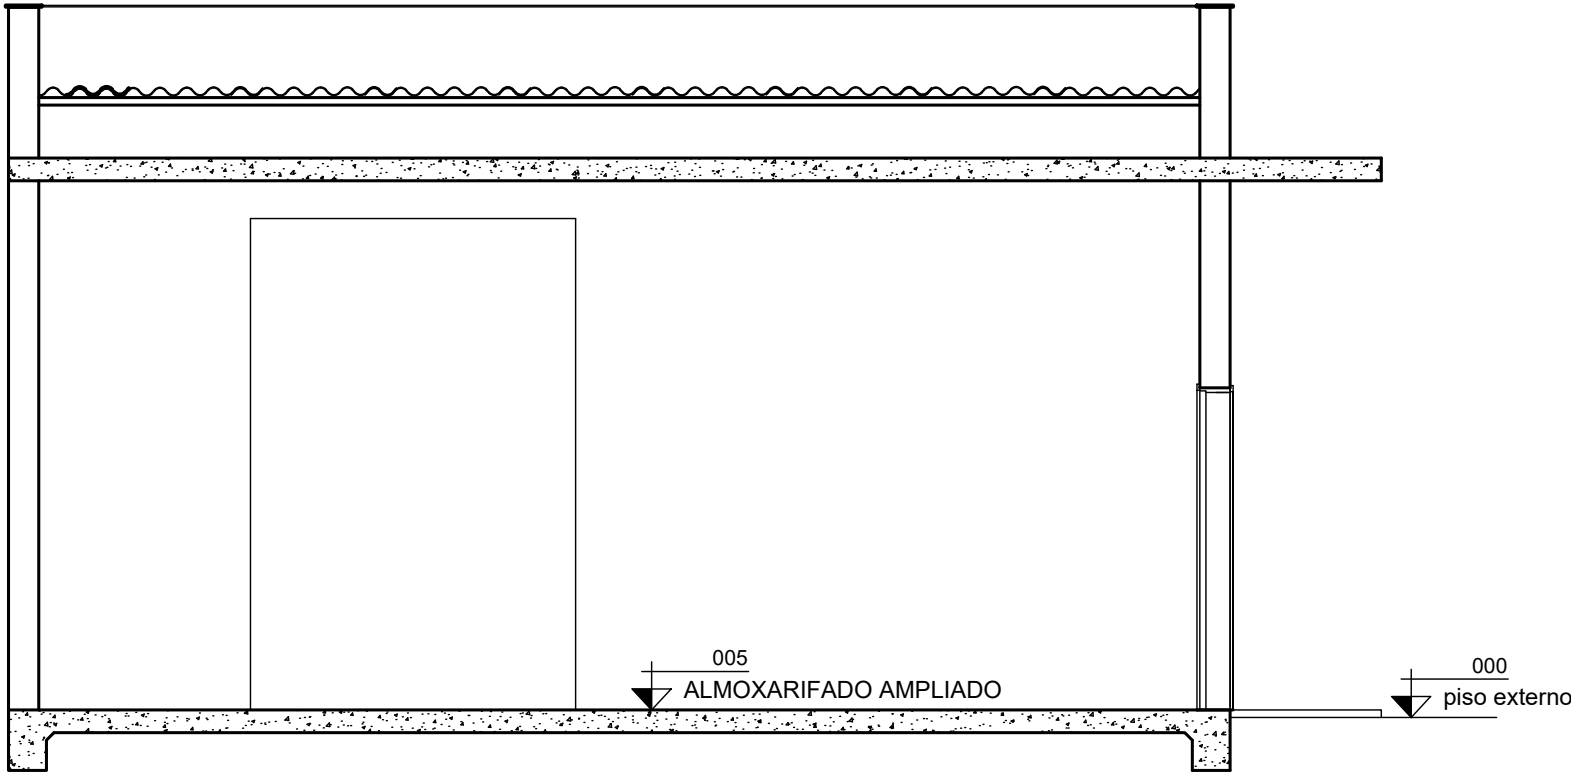

SERVIÇOS	
1	INSTALAR GRADE
2	EXECUÇÃO DE REVESTIMENTO CERÂMICO
3	TRATAMENTO DE UMIDADE NA LAJE
4	INSTALAR RUFO
5	TROCAR RALO POR CAIXA DE AREIA
6	INSTALAR PORTÃO
7	PINTURA DE PAREDE
8	PINTURA DAS GRADES DAS JANELAS
9	CONCRETAR PISO
10	FAZER VEDAÇÃO DE JUNTAS

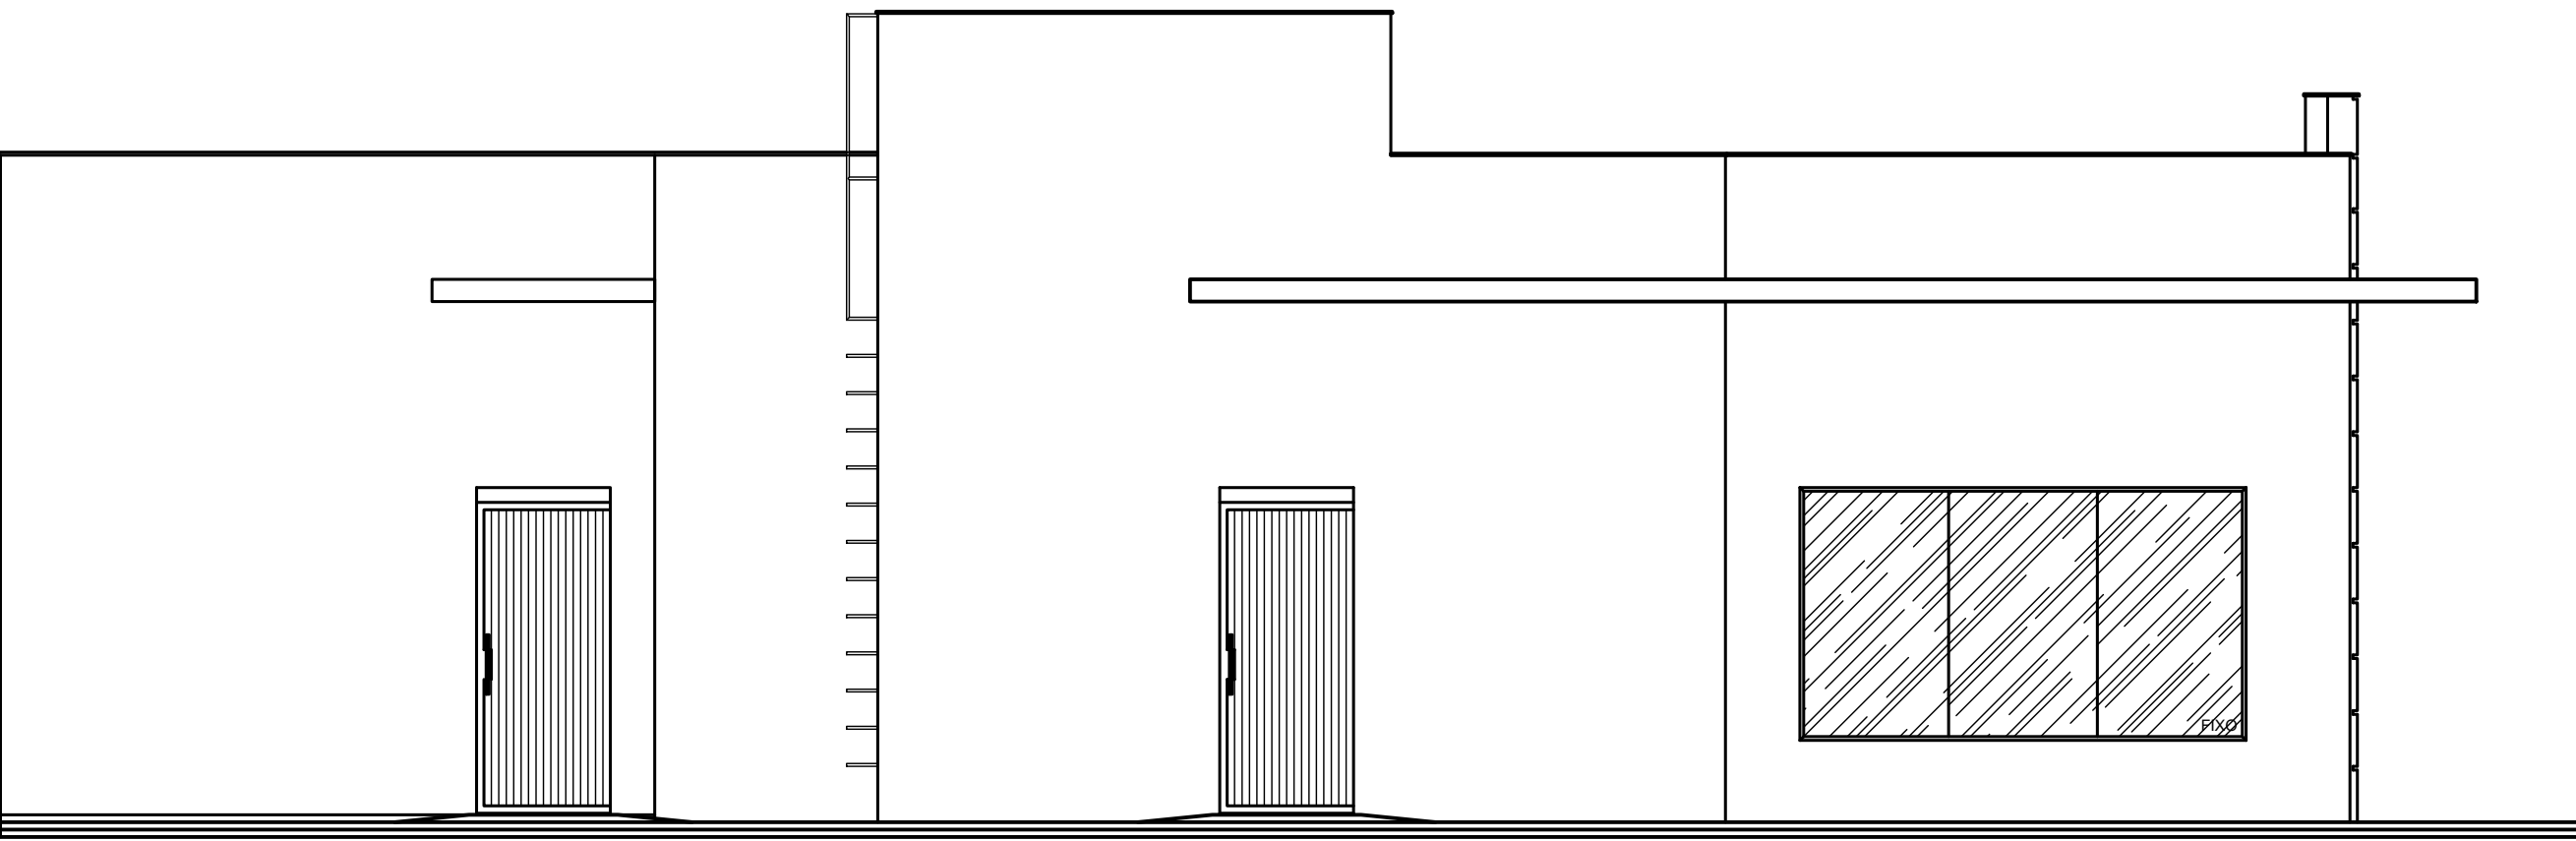

CORTE AA
ESCALA:.....1/ 50

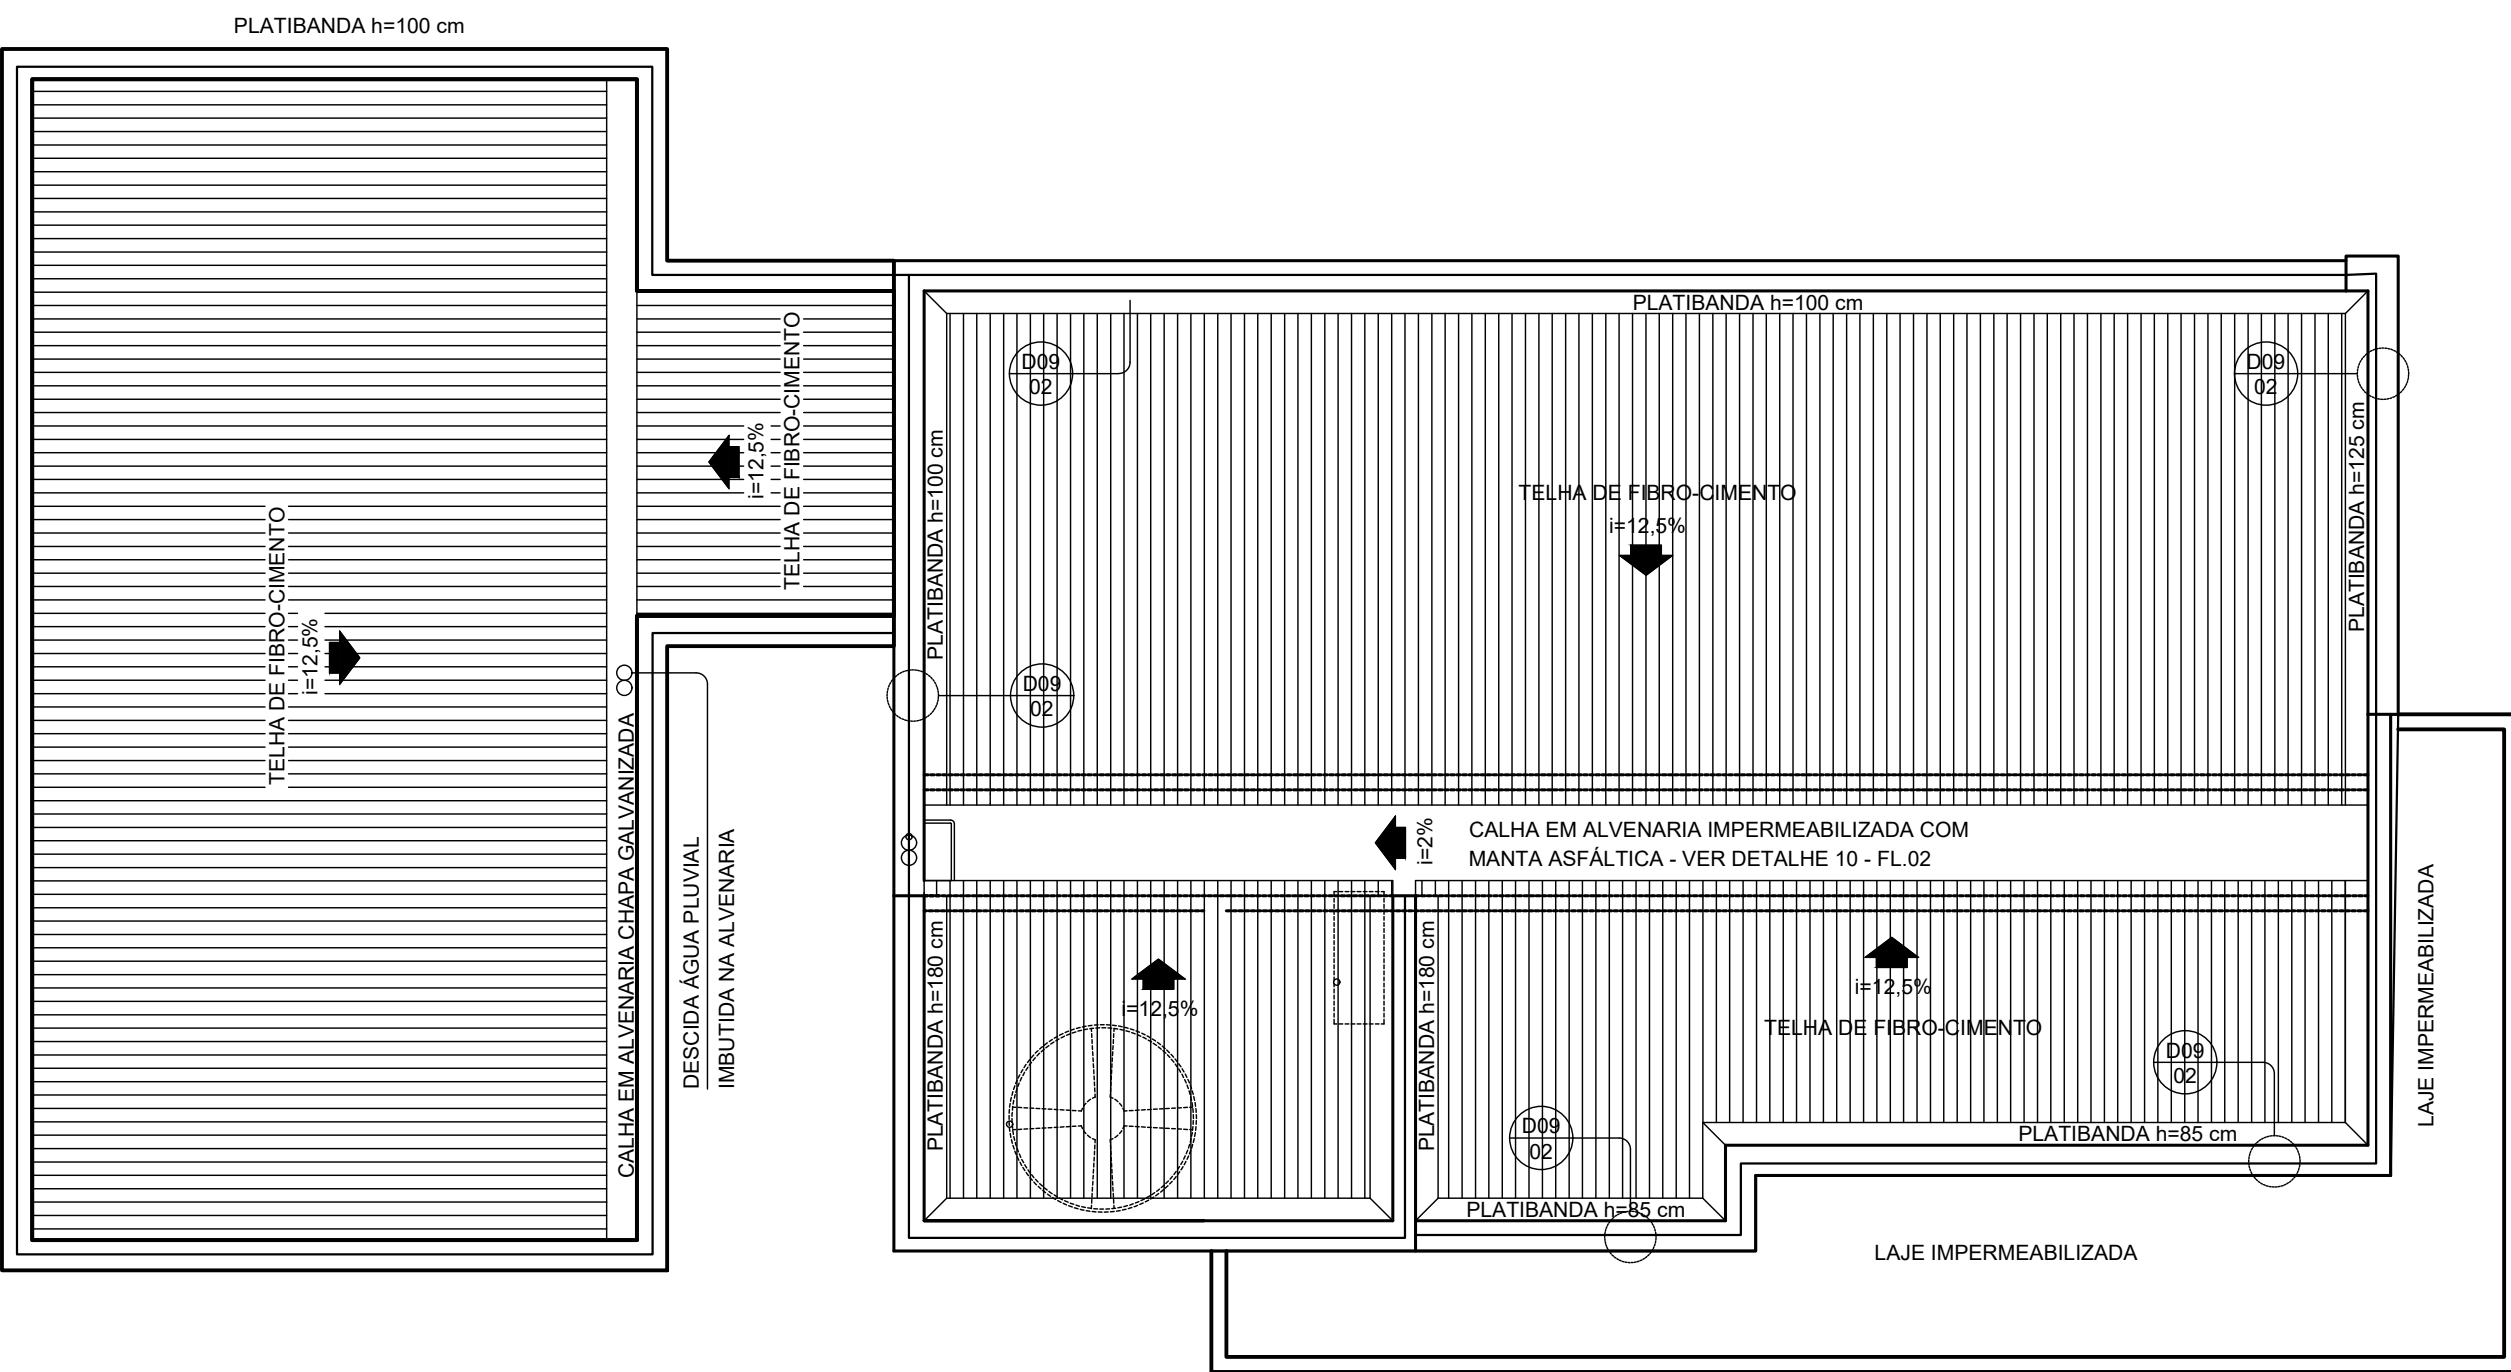

FACHADA LATERAL
ESCALA:.....1/ 50

PROJETO DE REFORMA		PROPRIETÁRIO PREFEITURA MUNICIPAL DE PRANGUINHO	
OBRA	REFORMA DA FARMACIA DE MINAS	LOCAL	RUA SÃO JOSÉ DO ALEGRE PRANGUINHO - MG
CONTEÚDO	PLANTA BAIXA CORTE E FACHADA TABELA DE SERVIÇOS	DATA OUTUBRO DE 2023 REVISÃO ZERO	FOLHA 1/1
RESPONSÁVEL TÉCNICO ENG. CIVIL ANA PAULA MOTA ALVES CREA SP 506223400		 AMASP	