
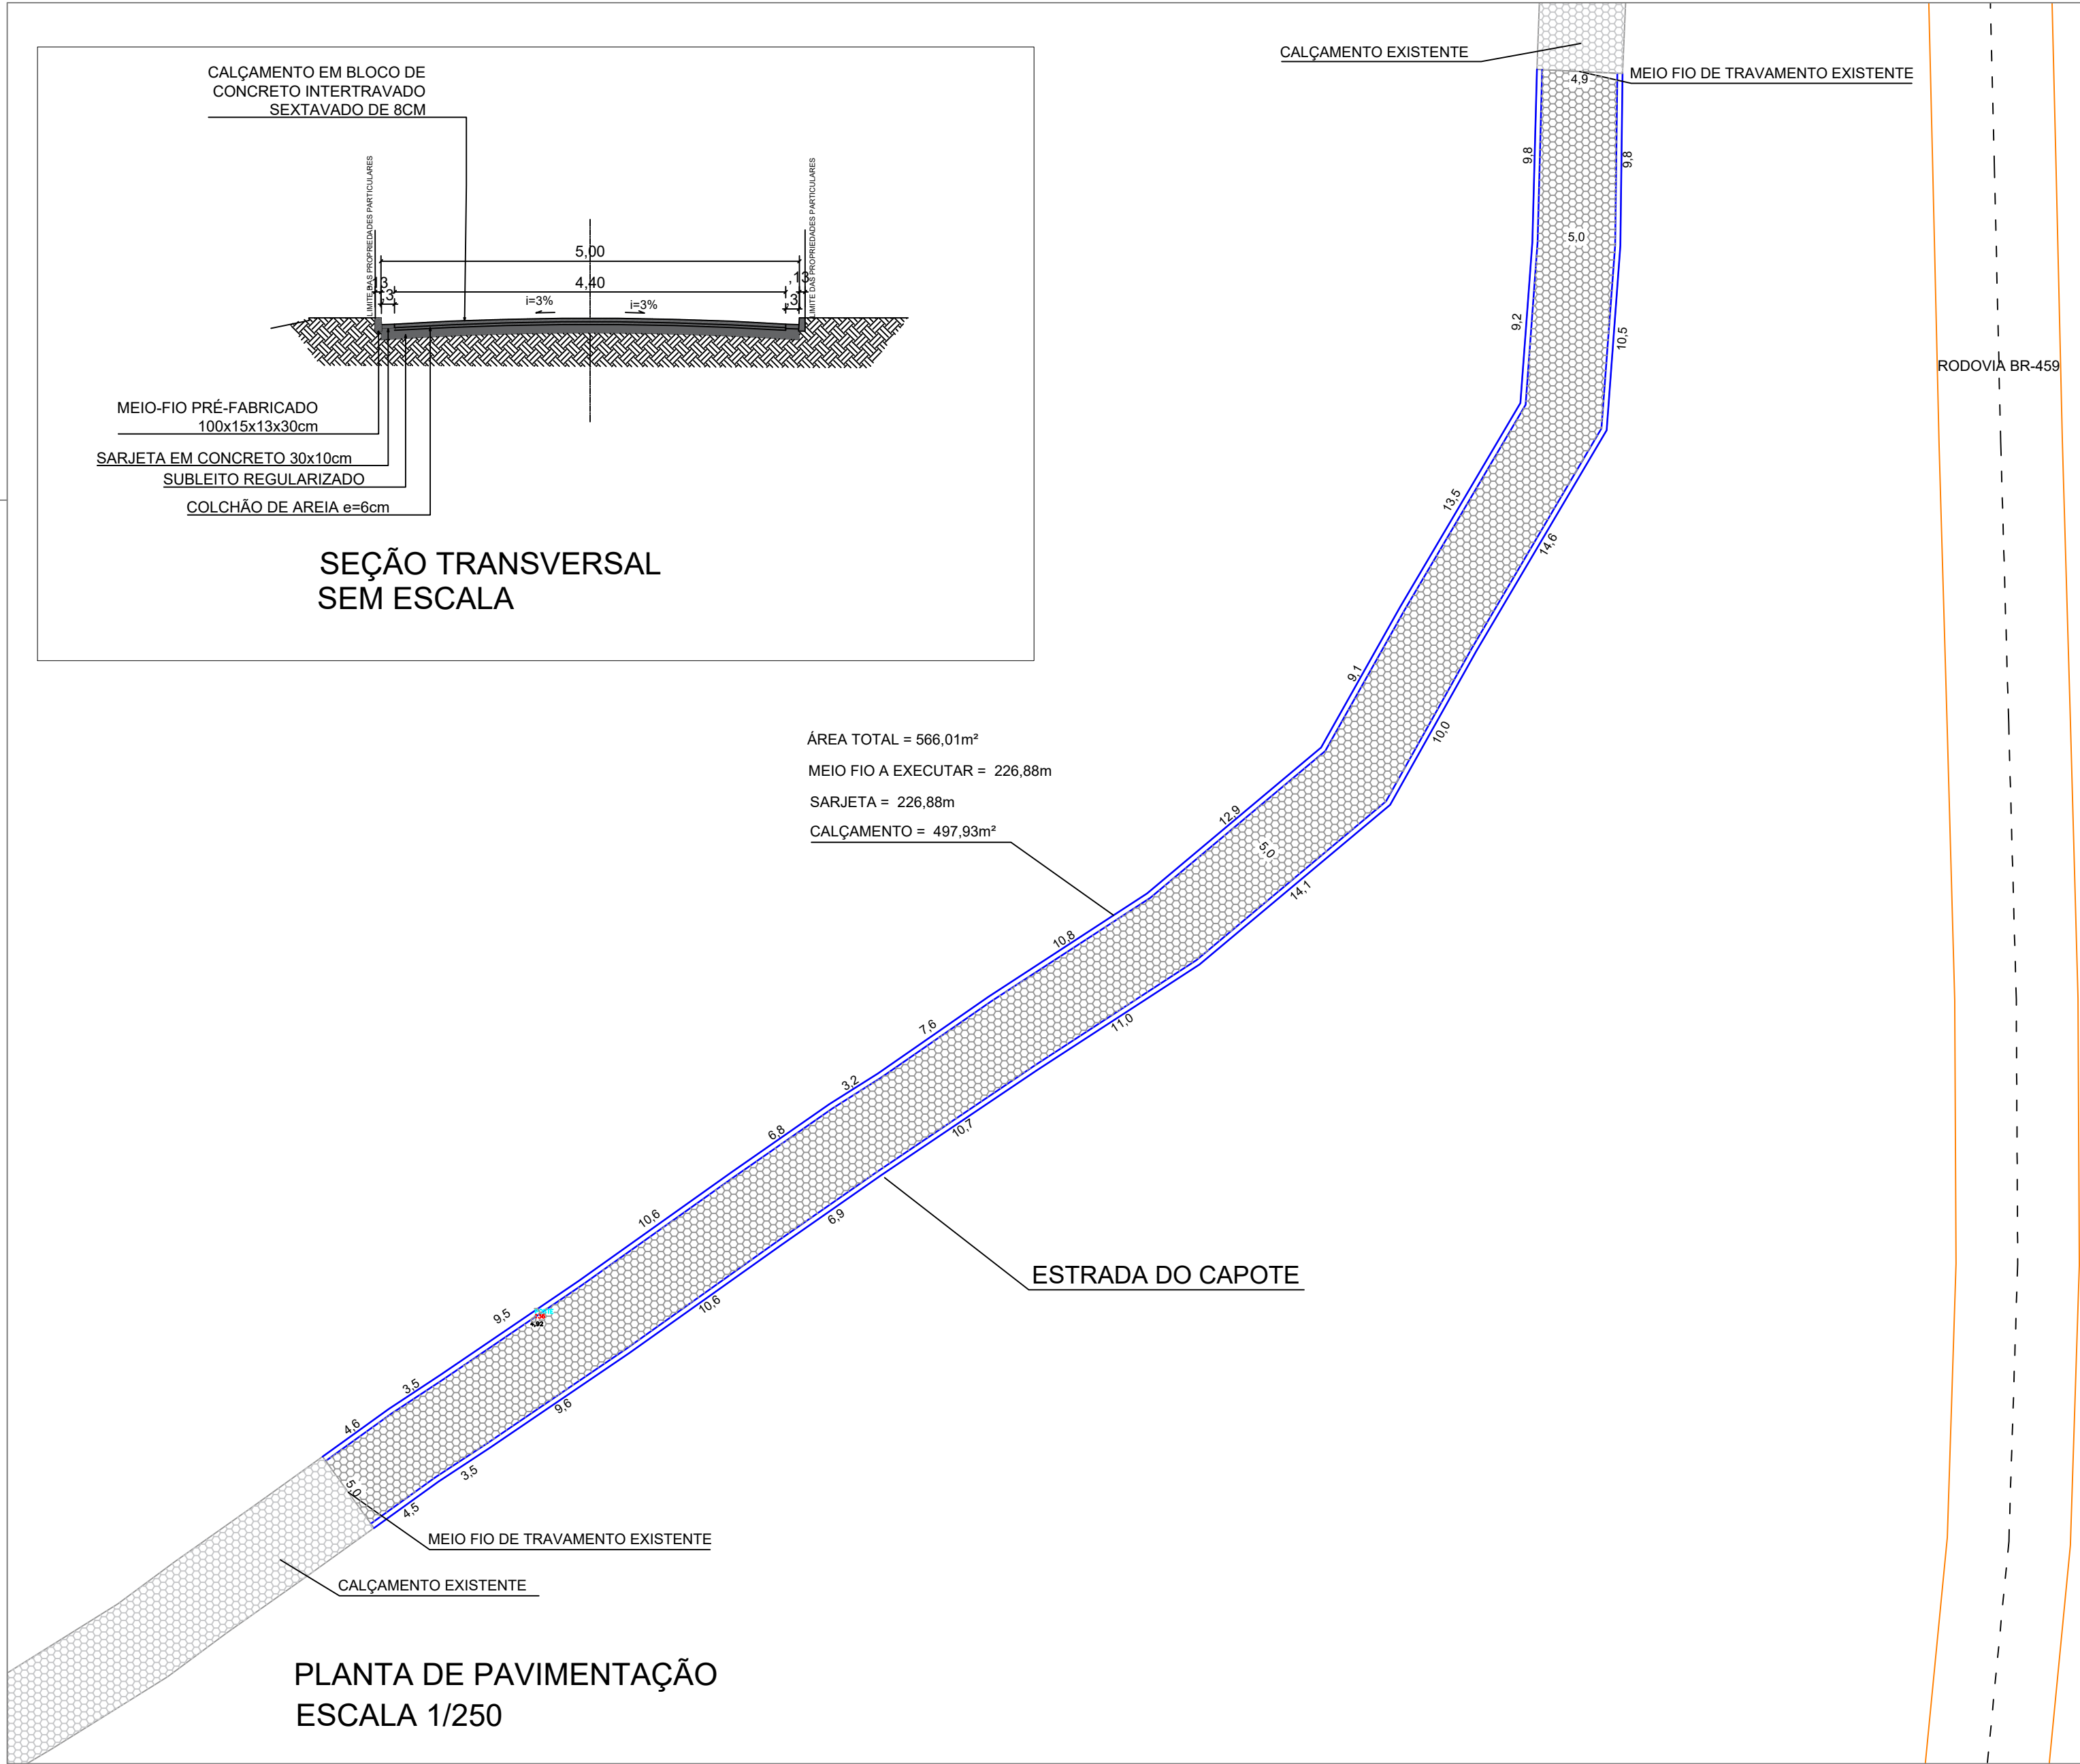


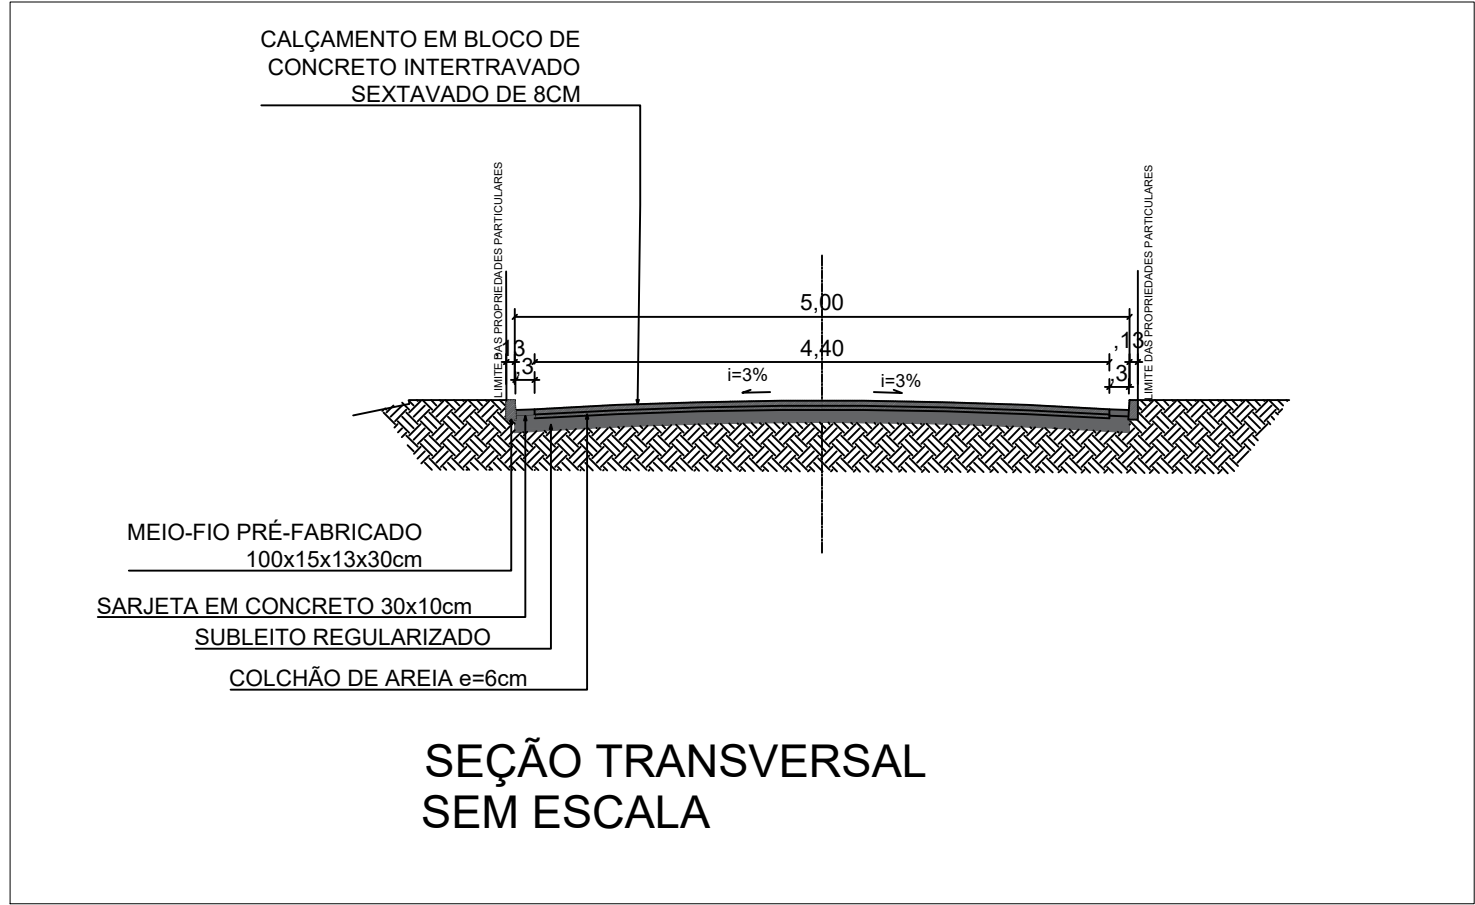

PLANTA DE PAVIMENTAÇÃO
ESCALA 1/250

PROJETO DE INFRAESTRUTURA RURAL		PROPRIETÁRIO PREFEITURA MUNICIPAL DE PIRANGUINHO	
OBRA	PAVIMENTAÇÃO EM BLOCOS DE CONCRETO	LOCAL ESTRADA CAPOTE BAIRRO CAPOTE PIRANGUINHO / MG	
CONTEÚDO		DATA	FOLHA
PLANTAS E DETALHES		ABRIL DE 2024	1/1
RESPONSÁVEL TÉCNICO ENG.ª CIVIL ELEONARA RAMOS REIS CREA MG 250684/D		REVISÃO	CÓDIGO
		0	