




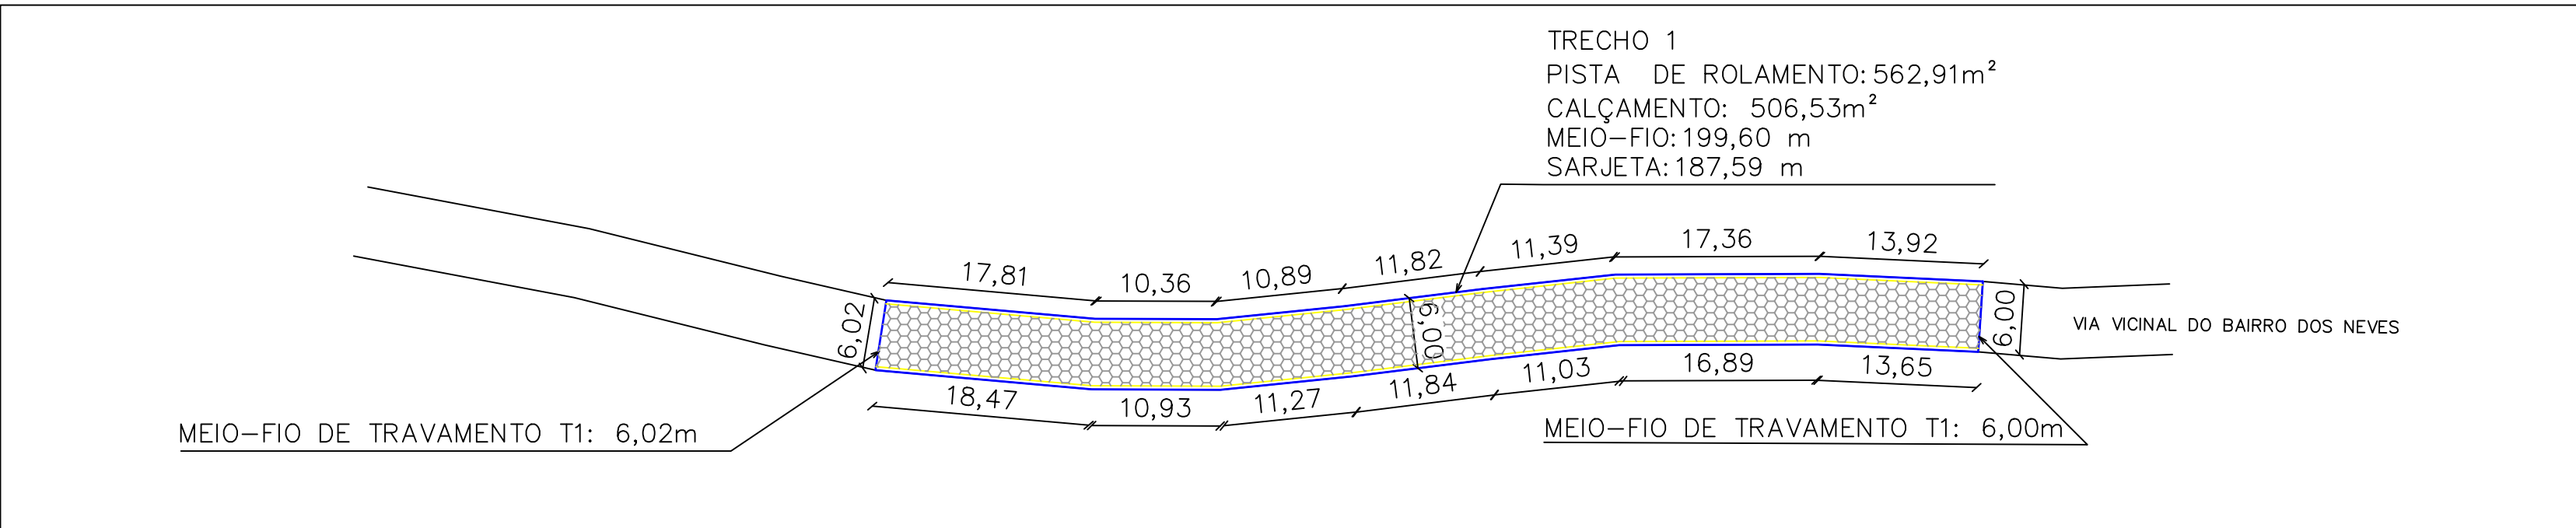



PLANTA DE CALÇAMENTO TRECHO 1
ESCALA 1/500

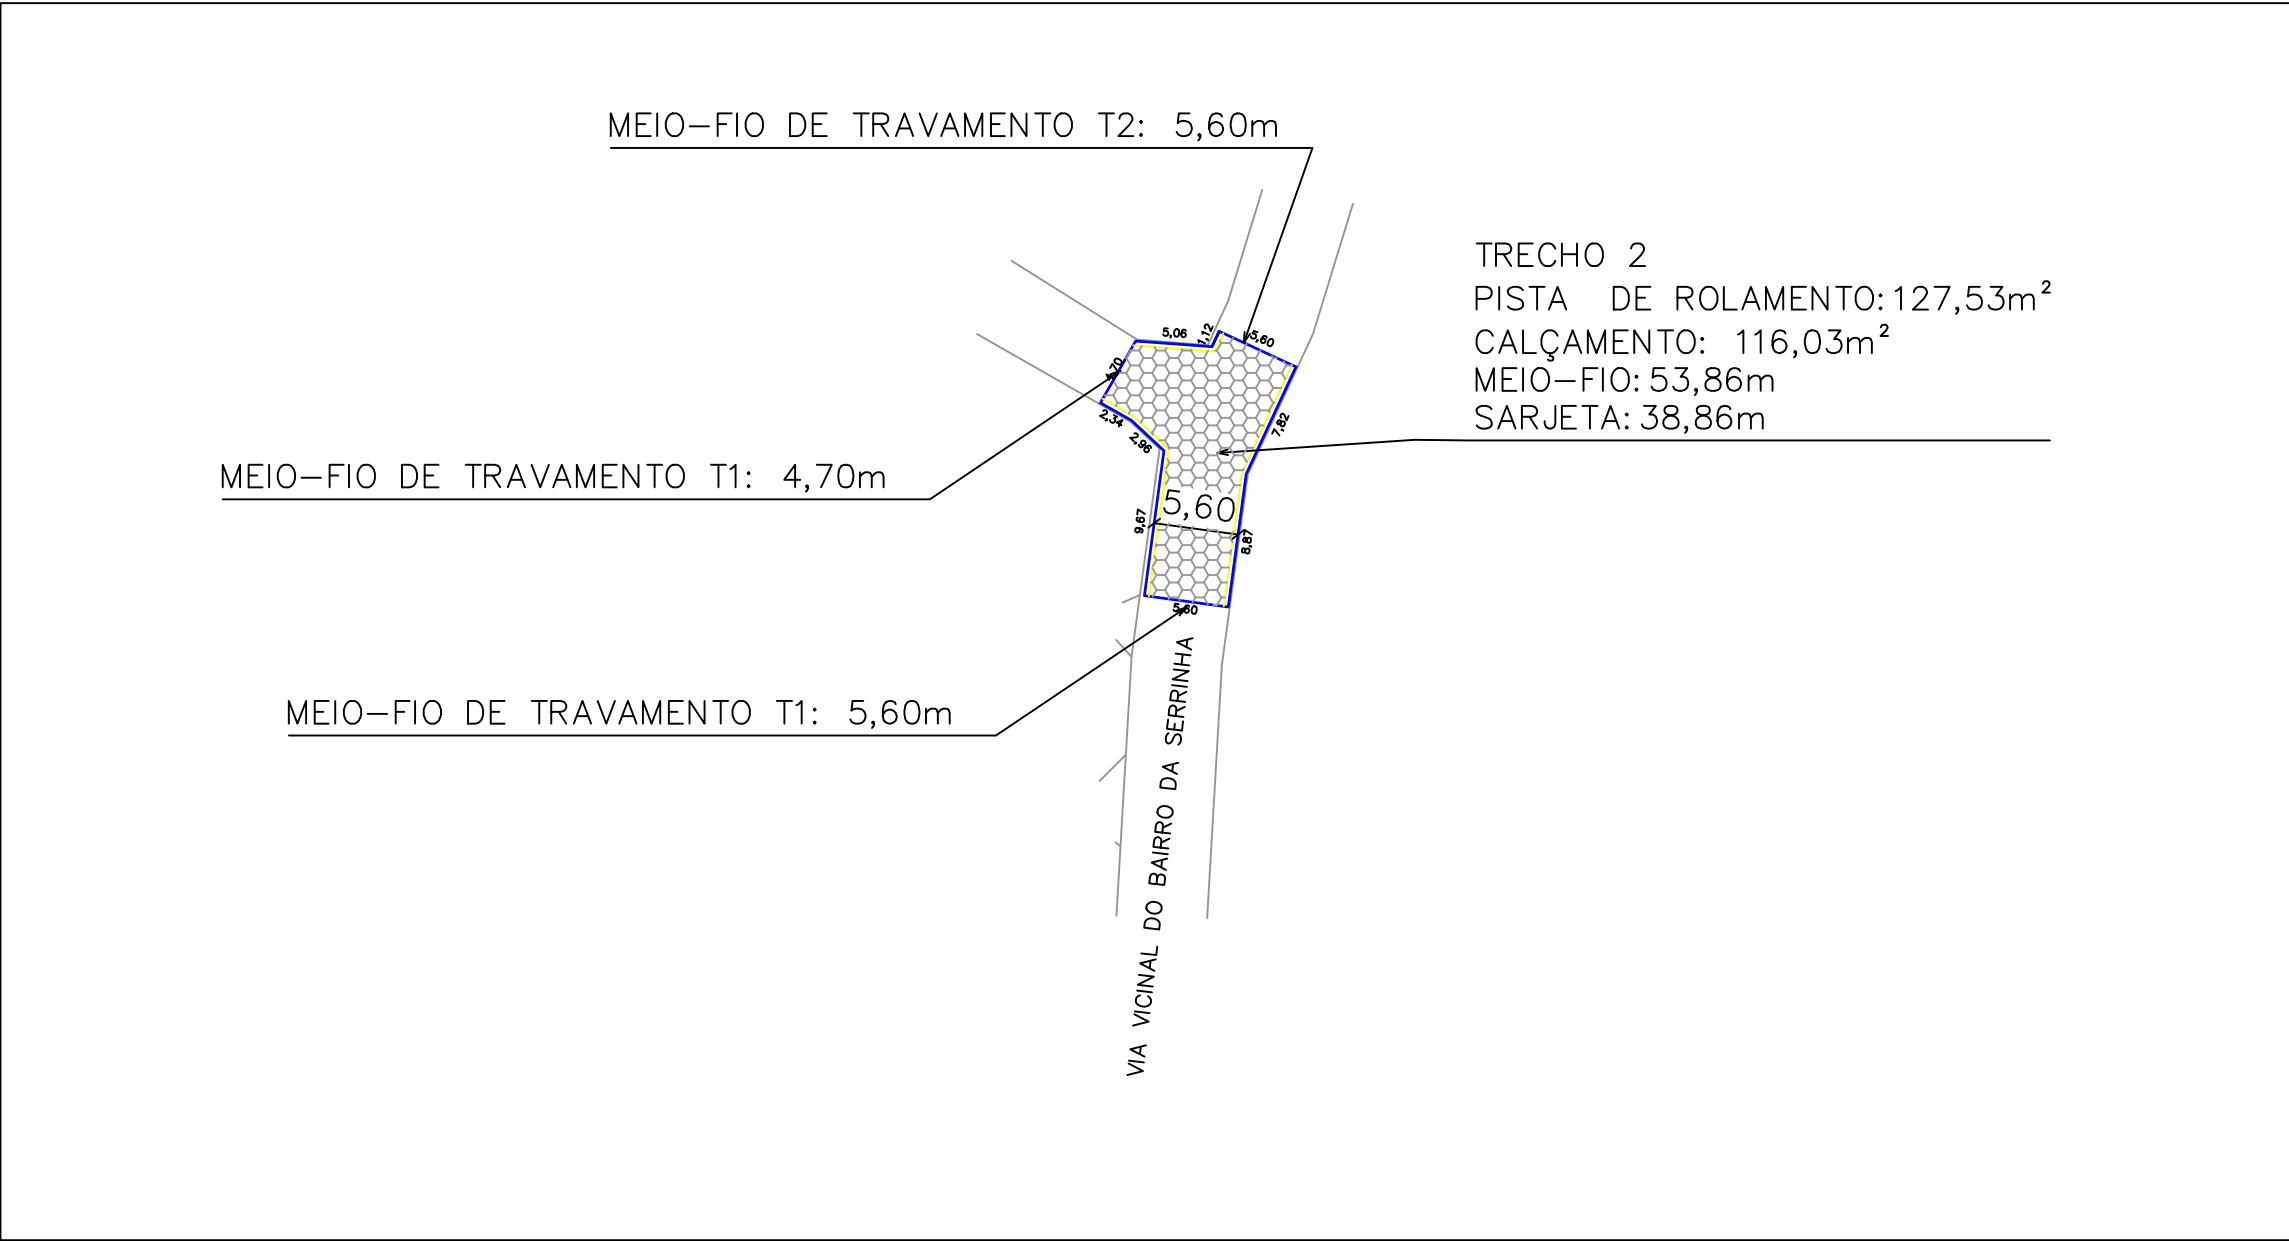

PLANTA DE CALÇAMENTO TRECHO 2
ESCALA 1/500

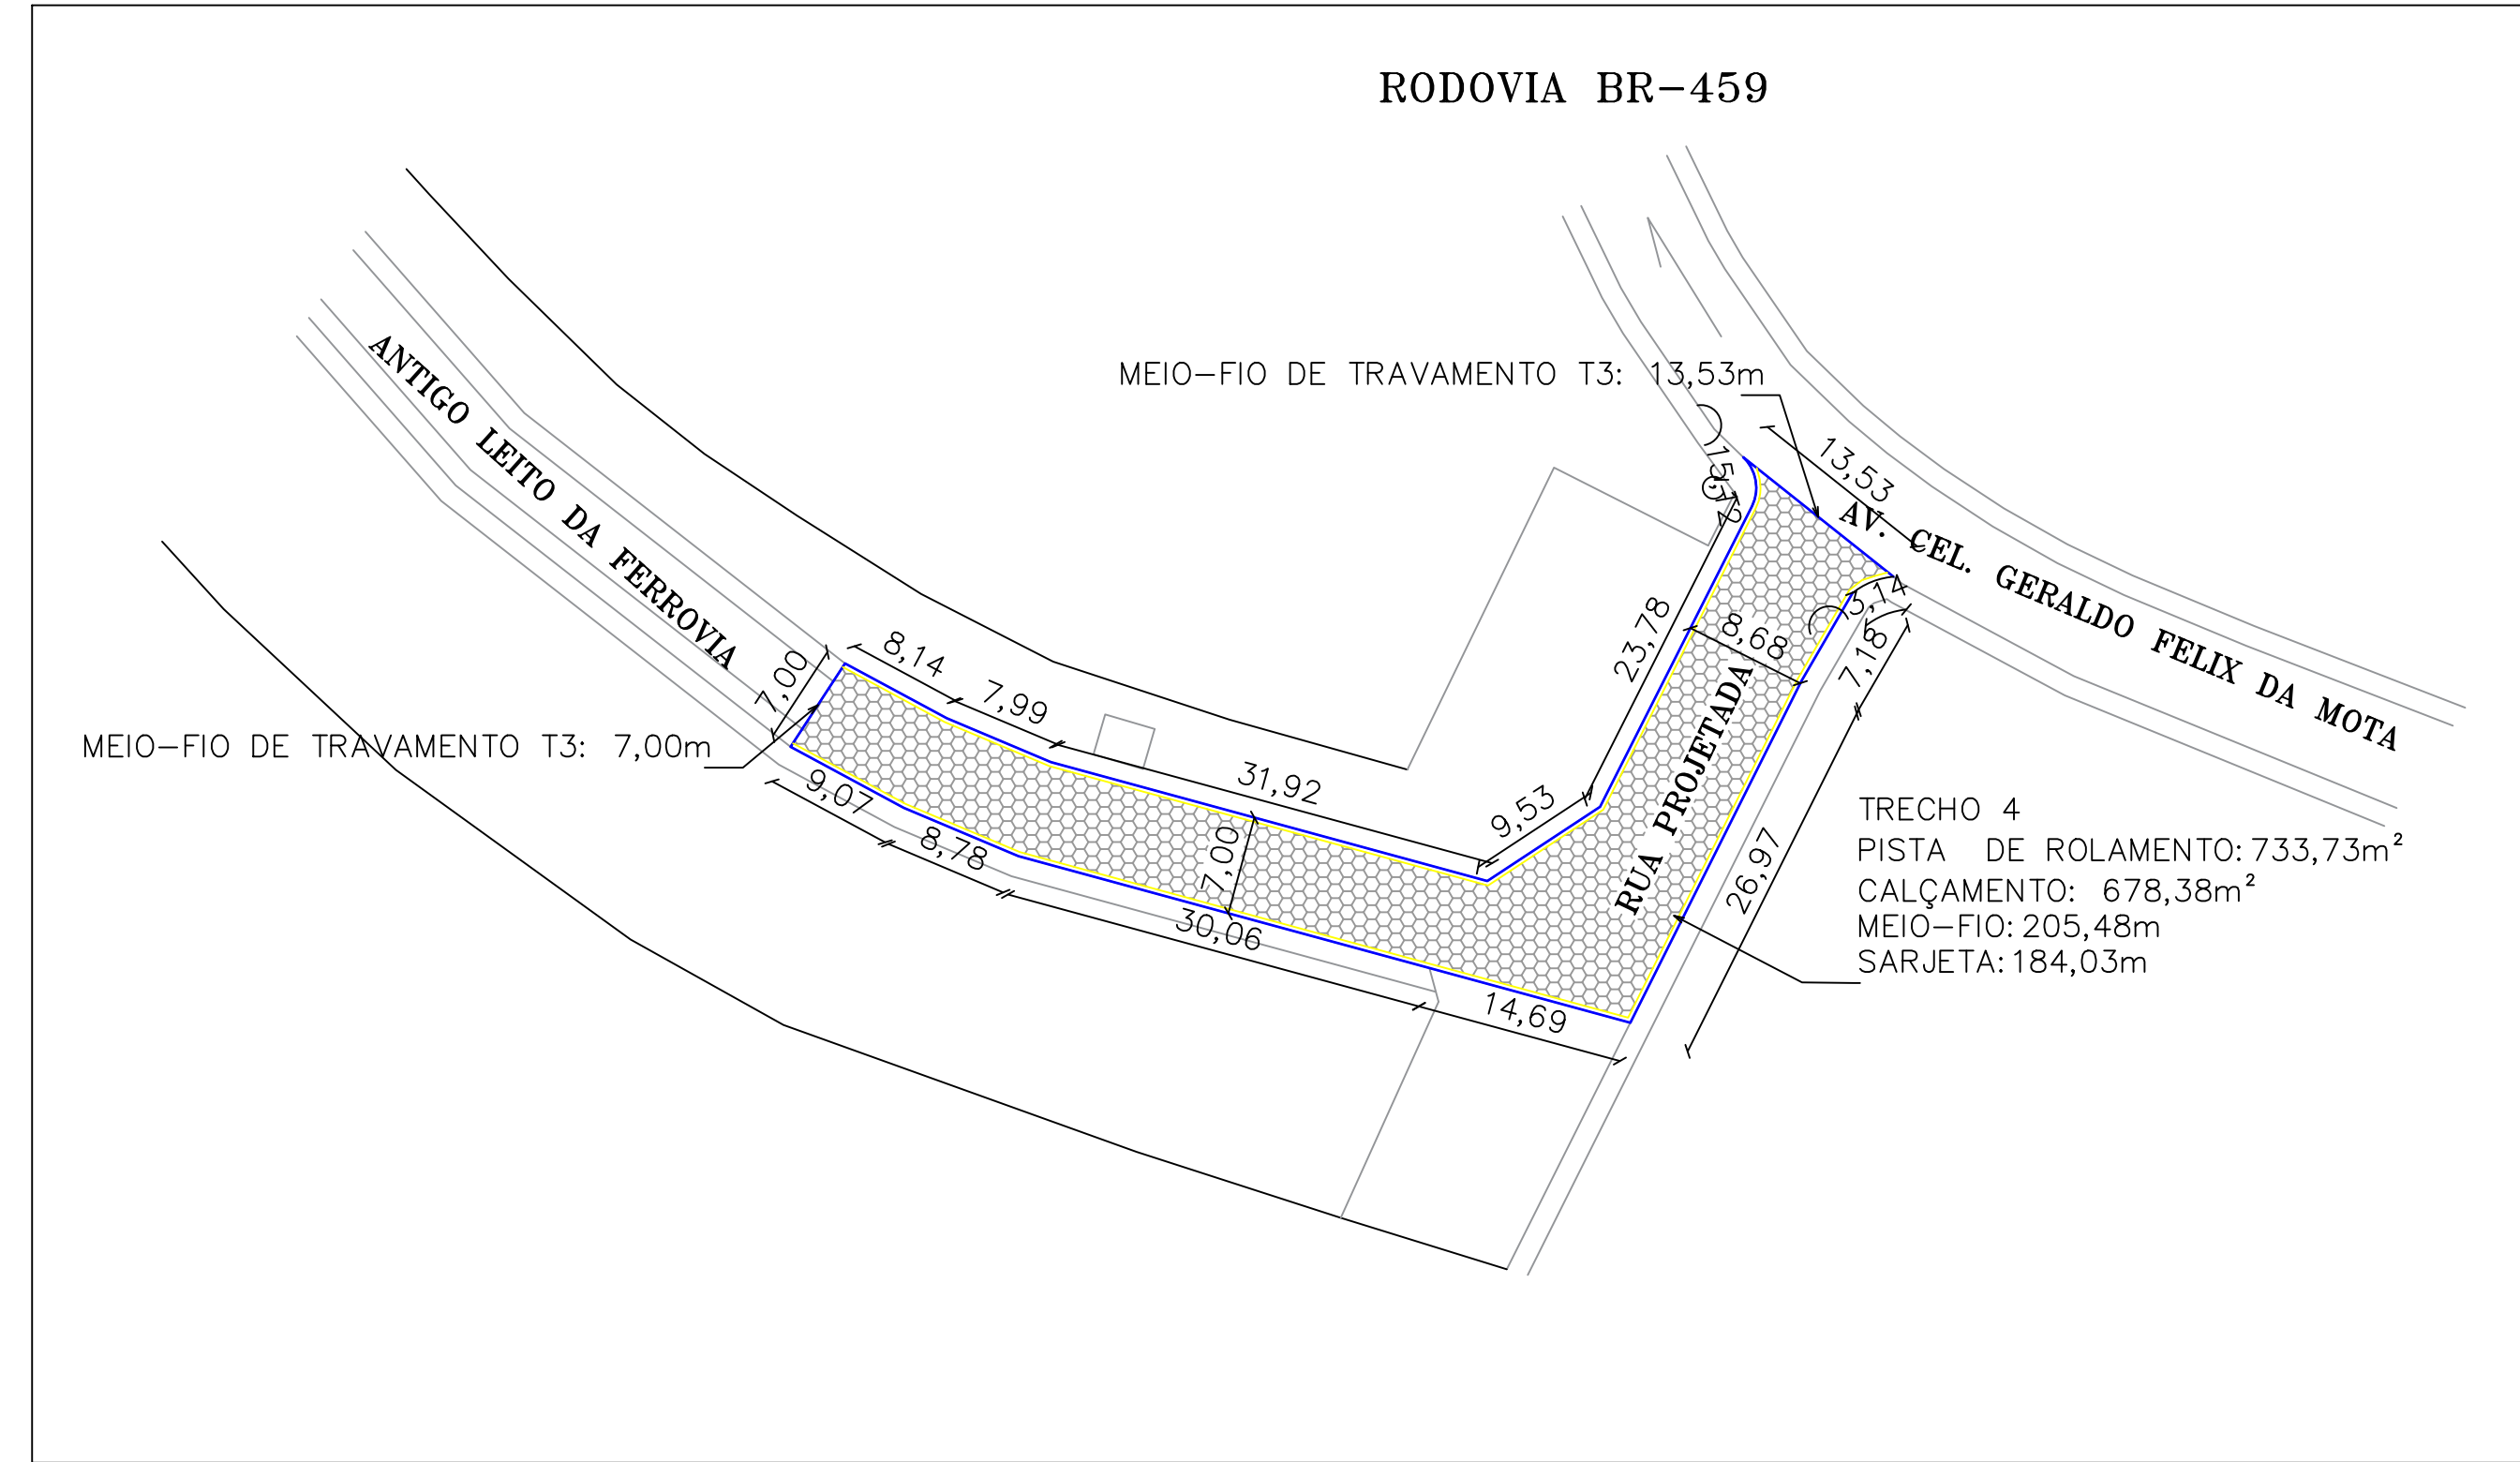

PLANTA DE CALÇAMENTO TRECHO 4
ESCALA 1/500

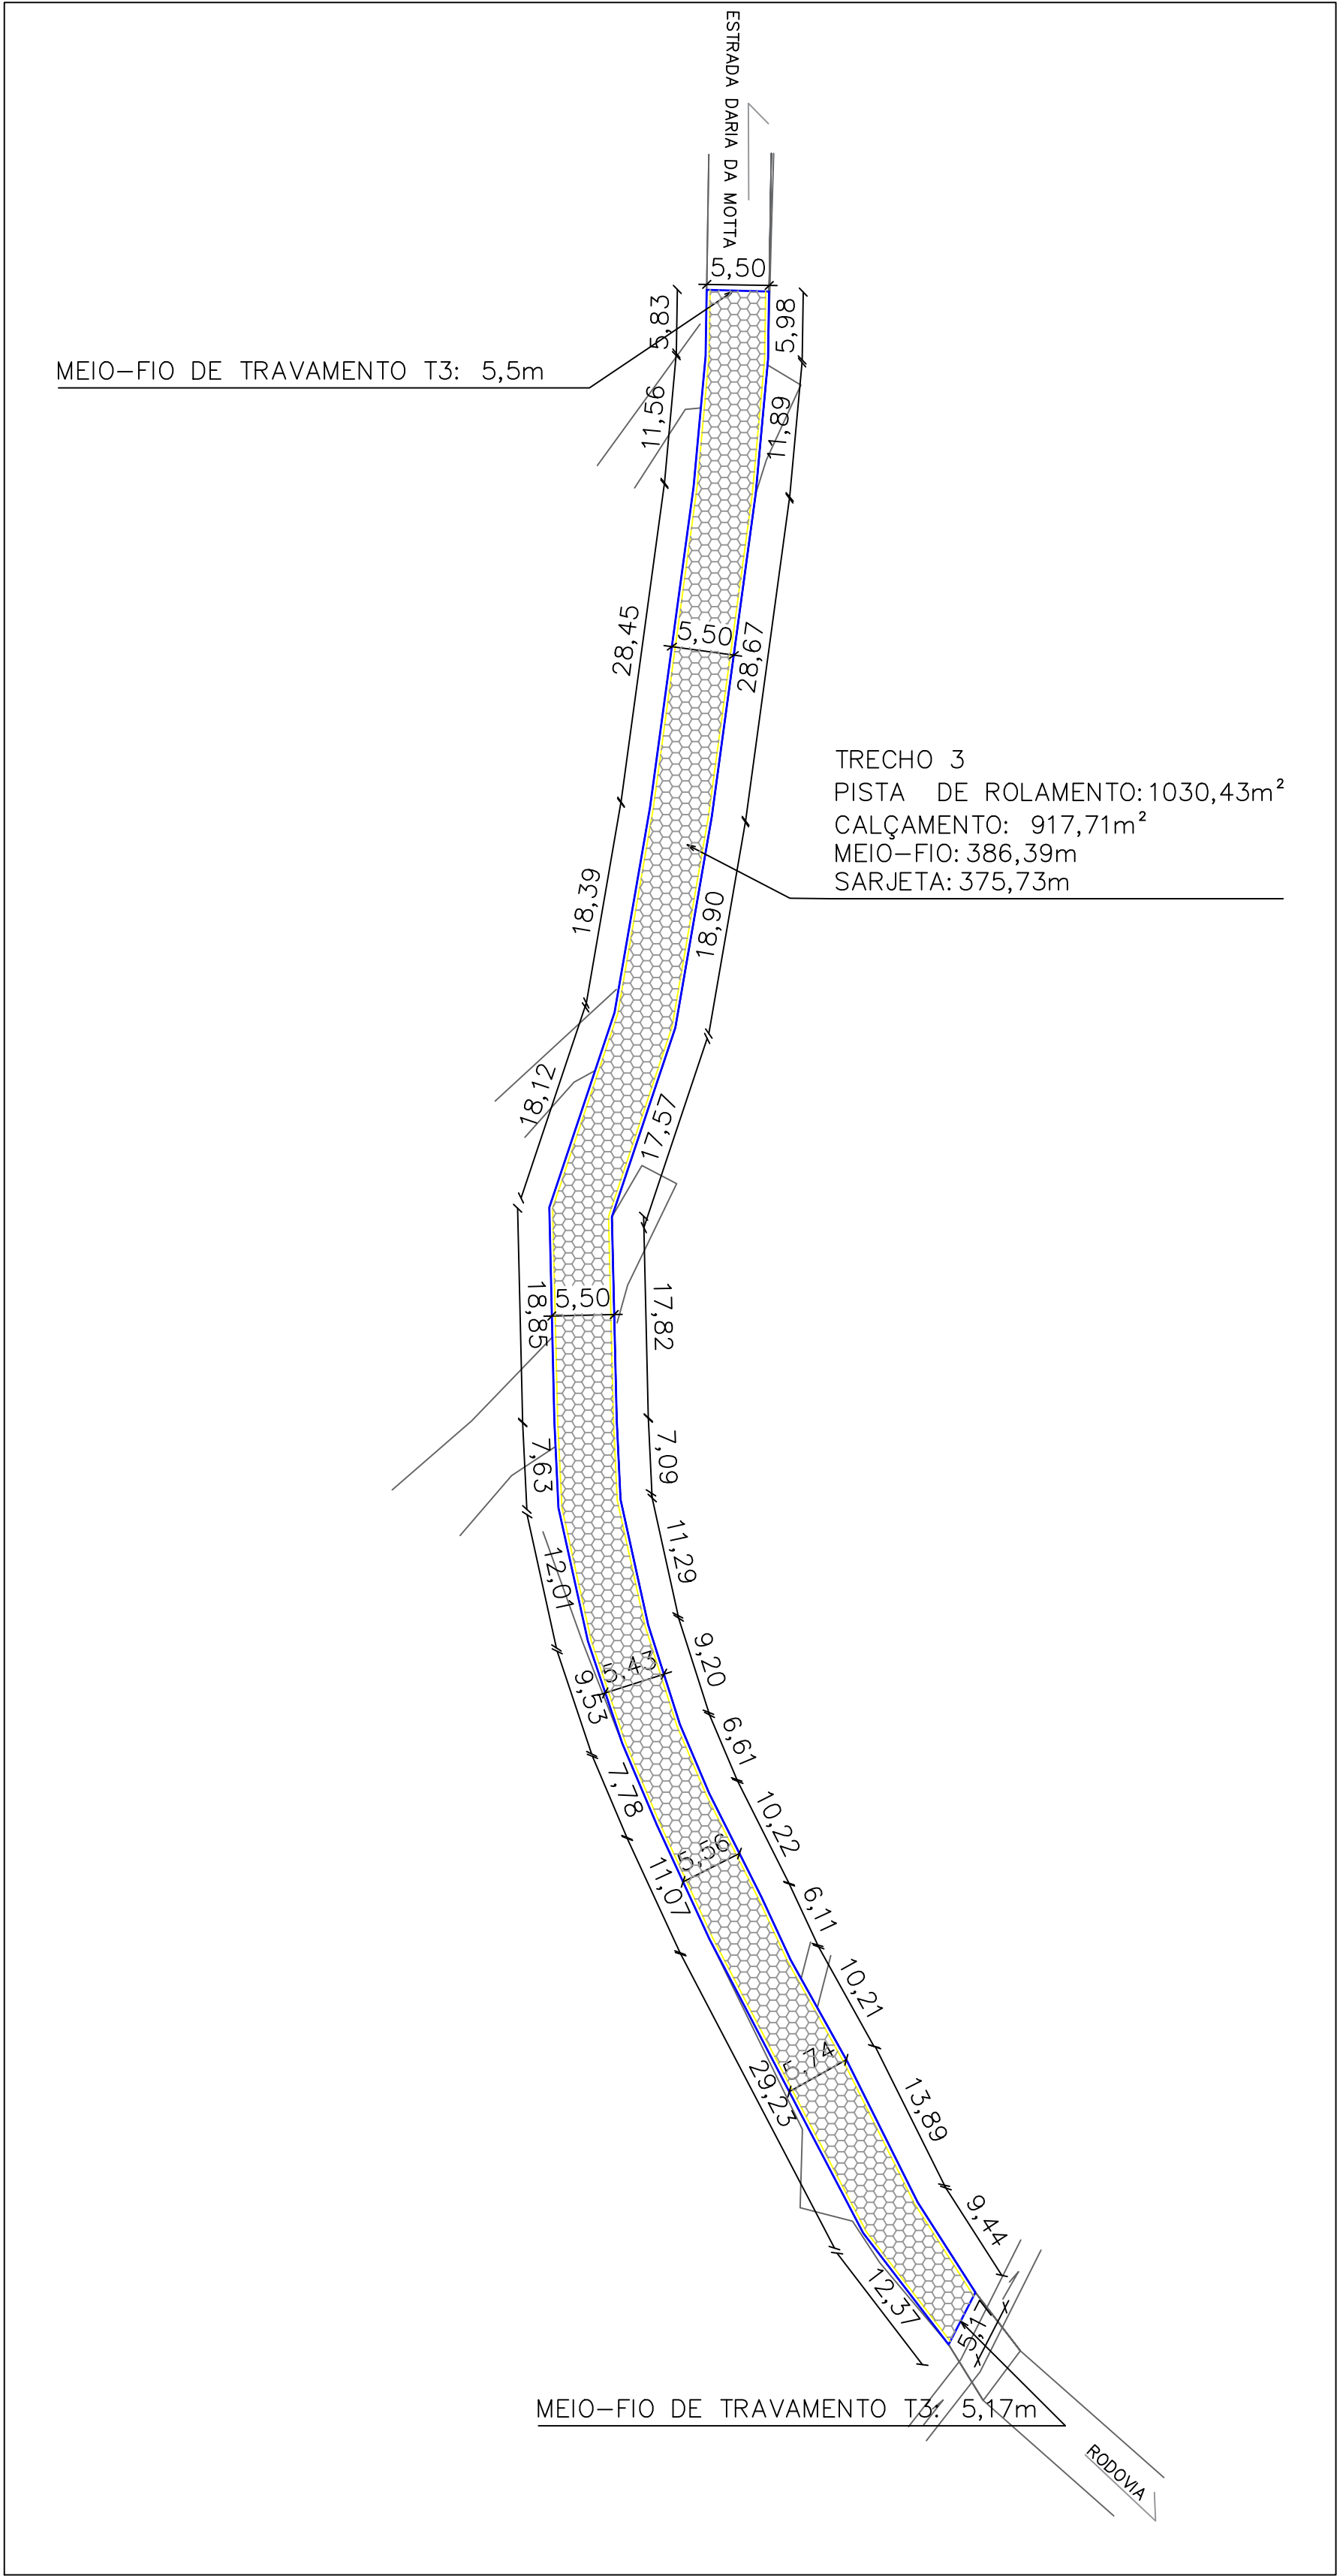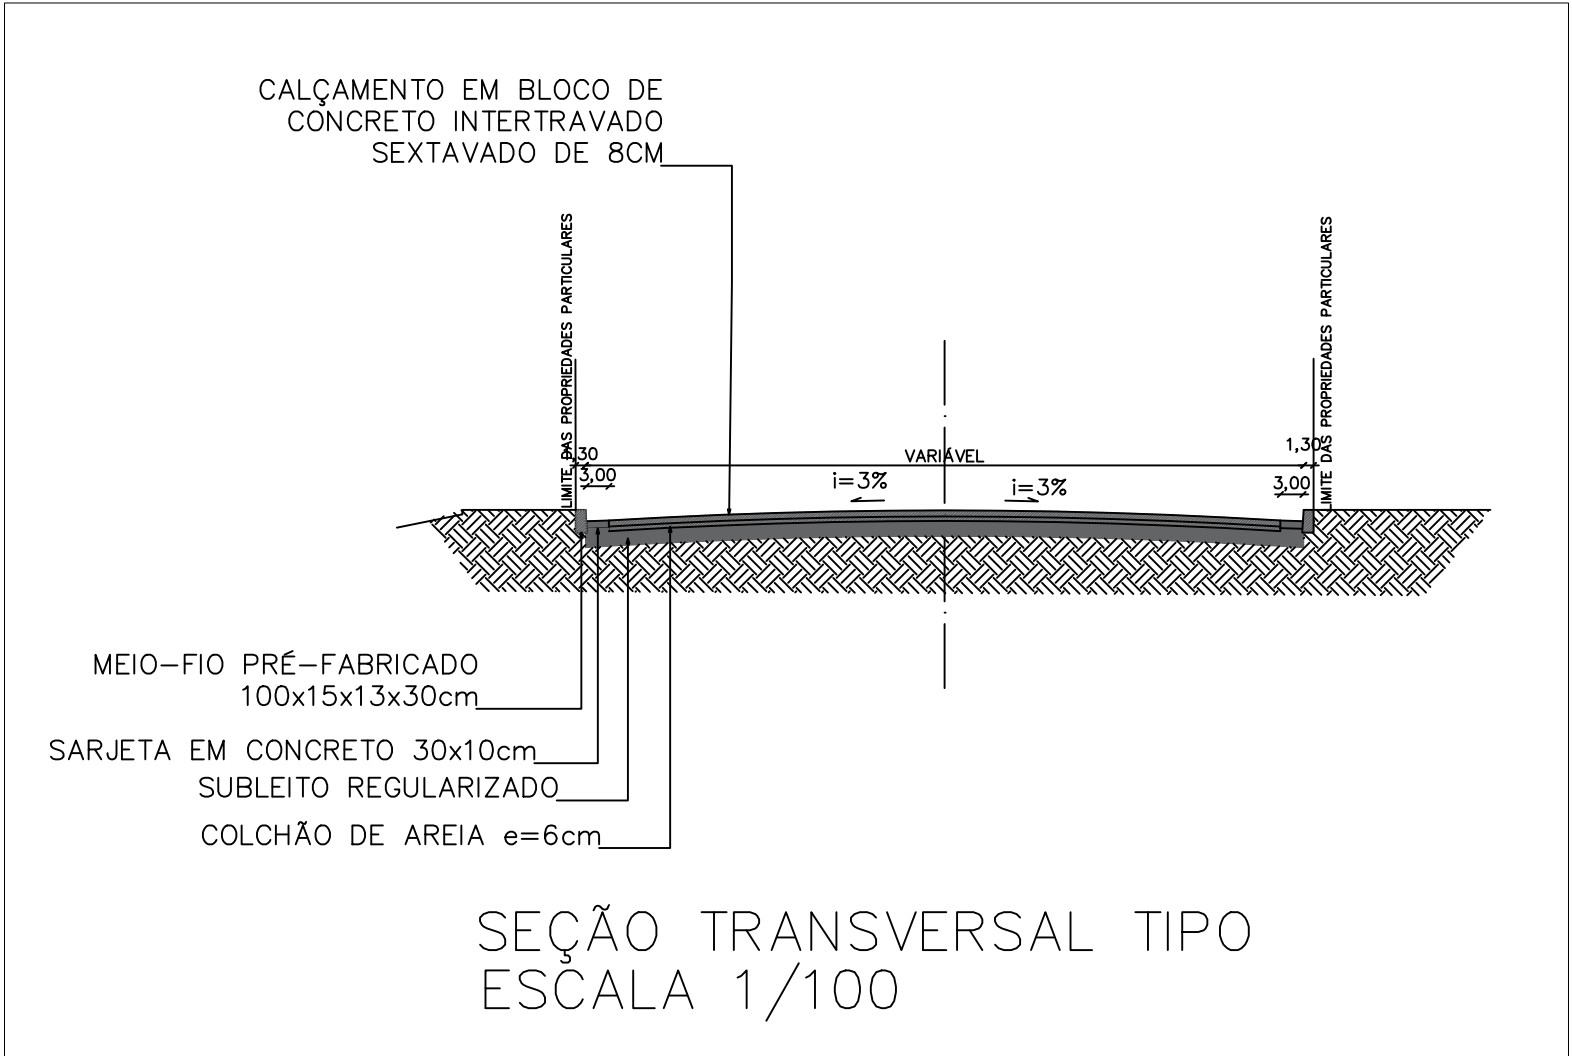

PLANTA DE CALÇAMENTO TRECHO 3
ESCALA 1/500

PROJETO DE INFRAESTRUTURA		PROPRIETÁRIO PREFEITURA MUNICIPAL DE PIRANGUINHO		
OBRA	PAVIMENTAÇÃO EM TRECHOS RURAIS E URBANOS	LOCAL BAIRRO: NEVES, SERRINHA, LAJE, DISTRITO DE OLEGÁRIO MACIEL PIRANGUINHO - MG		
CONTEÚDO		DATA AGOSTO DE 2024	FOLHA	CÓDIGO
PLANTAS DE CALÇAMENTOS DETALHES		REVISÃO 00	UNICA	
RESPONSÁVEL TÉCNICO ENG. CIVIL ELEONARA RAMOS REIS CREA MG 250684/D				