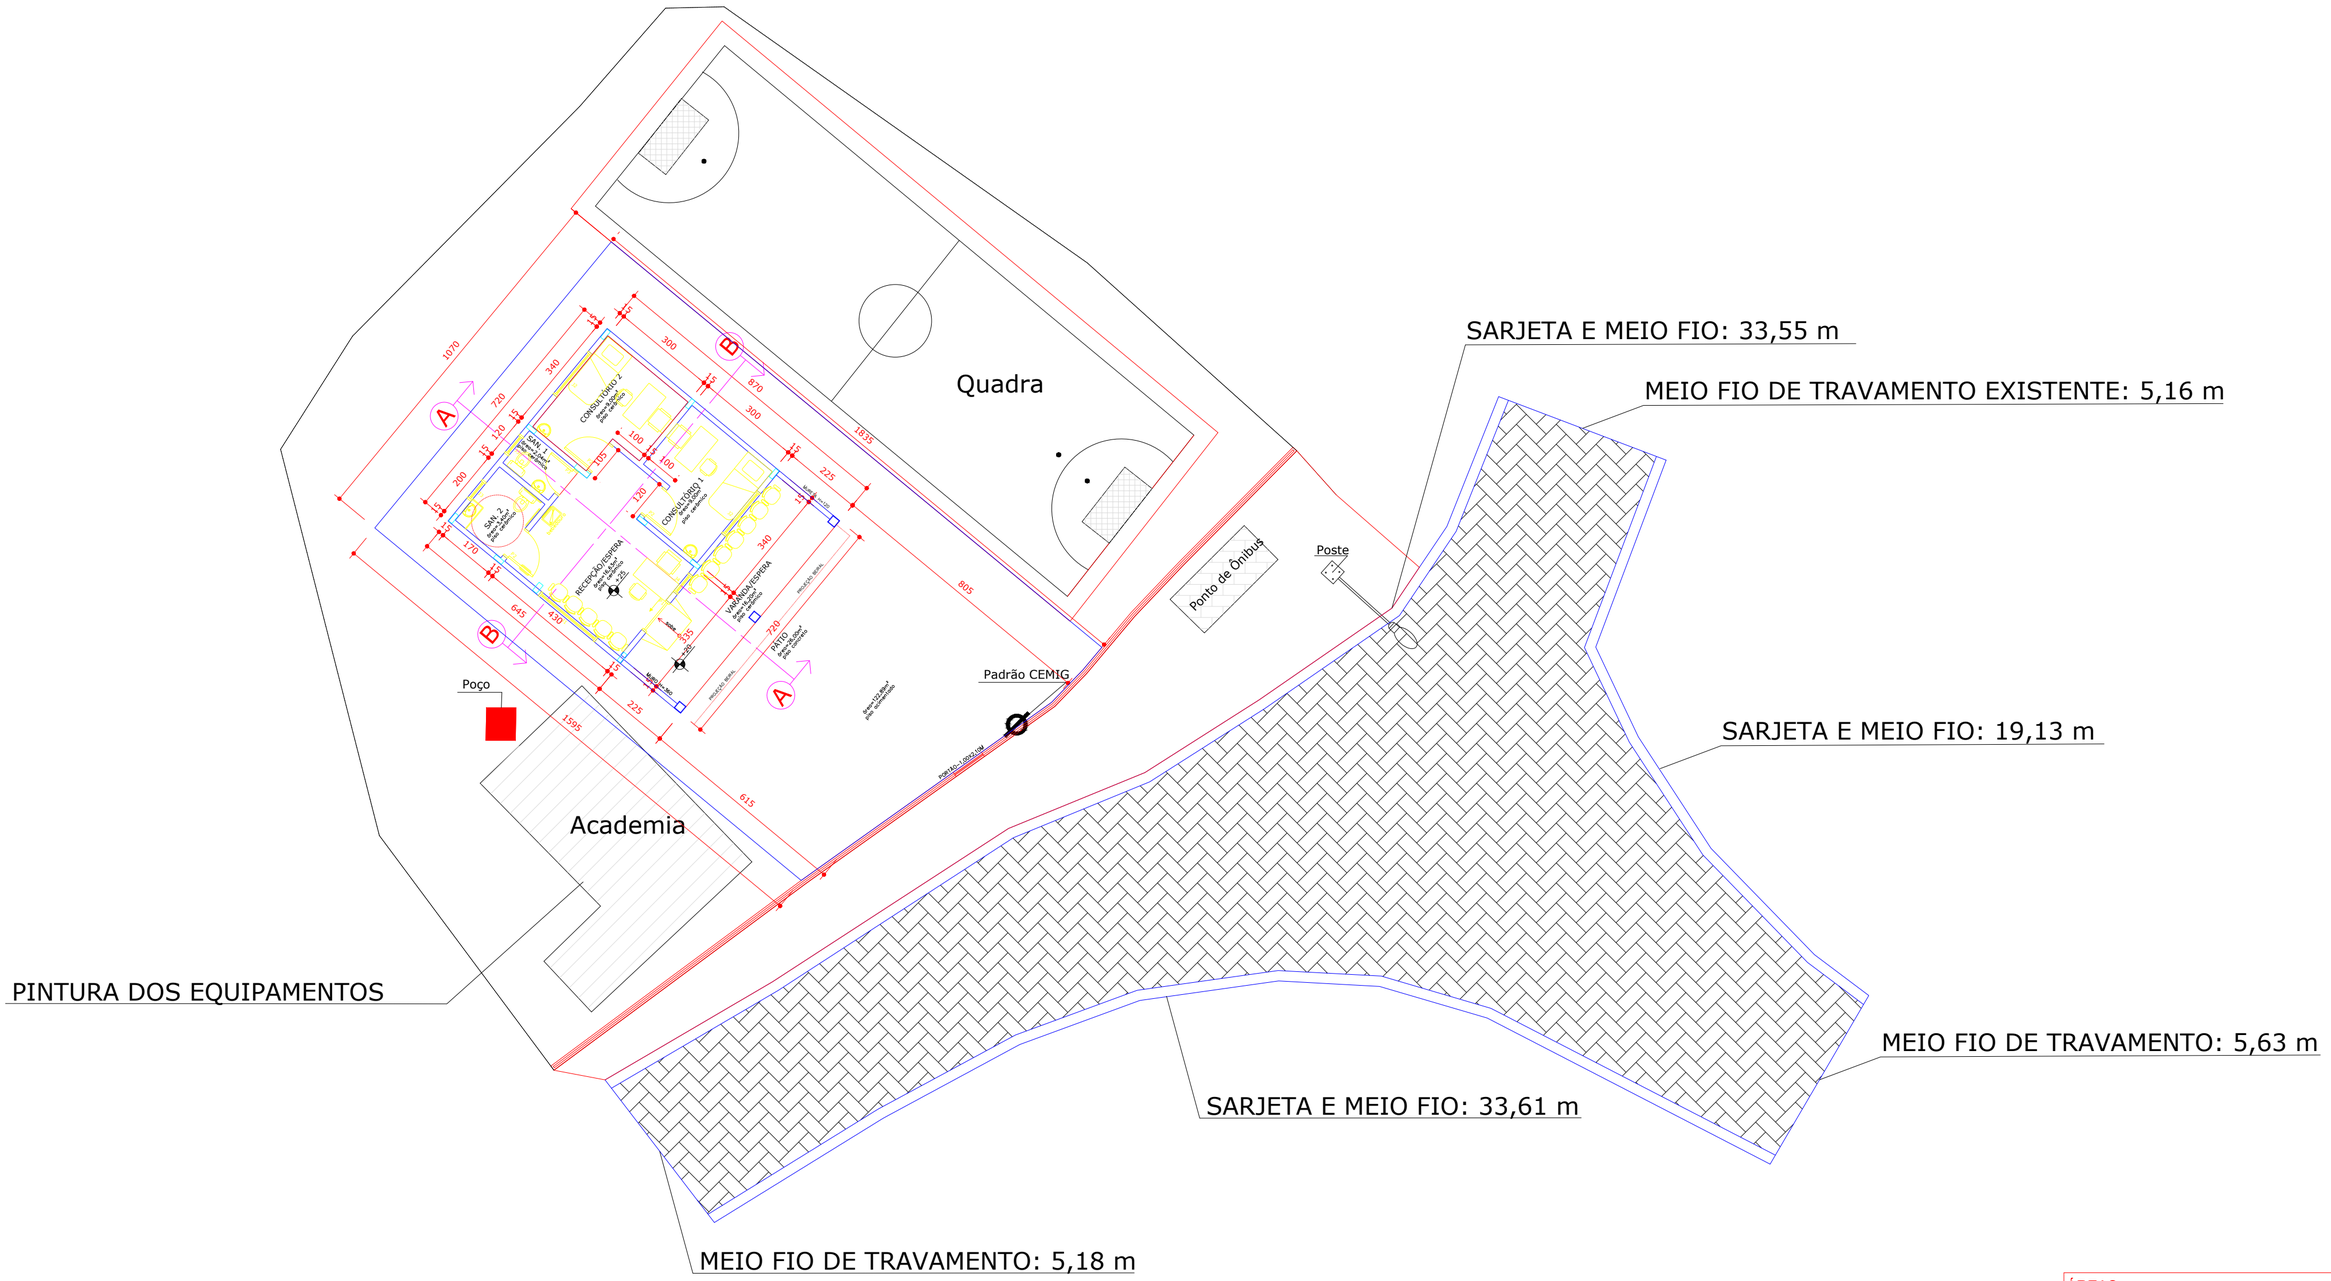

PAVIMENTAÇÃO
ESCALA 1:125

ÁREAS	
A CONSTRUIR:	62,65m²

PROJETO ARQUITETÔNICO	PROPRIETÁRIO PREFEITURA MUNICIPAL DE PIRANGUINHO		
OBRA CONSTRUÇÃO DE PONTO DE APOIO PARA ATENDIMENTO	LOCAL ESTRADA MUNICIPAL CAPOTE/MATO DENTRO DE BAIXO BAIRRO CAPOTE - PIRANGUINHO - MG		
CONTEÚDO PLANTAS, CORTES, FACHADA	DATA SETEMBRO DE 2025	FOLHA 2/2	CÓDIGO
	REVISÃO N.0 (18/09/2025)		
RESPONSÁVEL TÉCNICO ENG. CIVIL ELEONÂRA RAMOS REIS CREA MG 250684/D	ELEONARA RAMOS REIS:12648024638 Assinado de forma digital por ELEONARA RAMOS REIS:12648024638 Dados: 2025.09.25 16:01:12 -03'00'		