

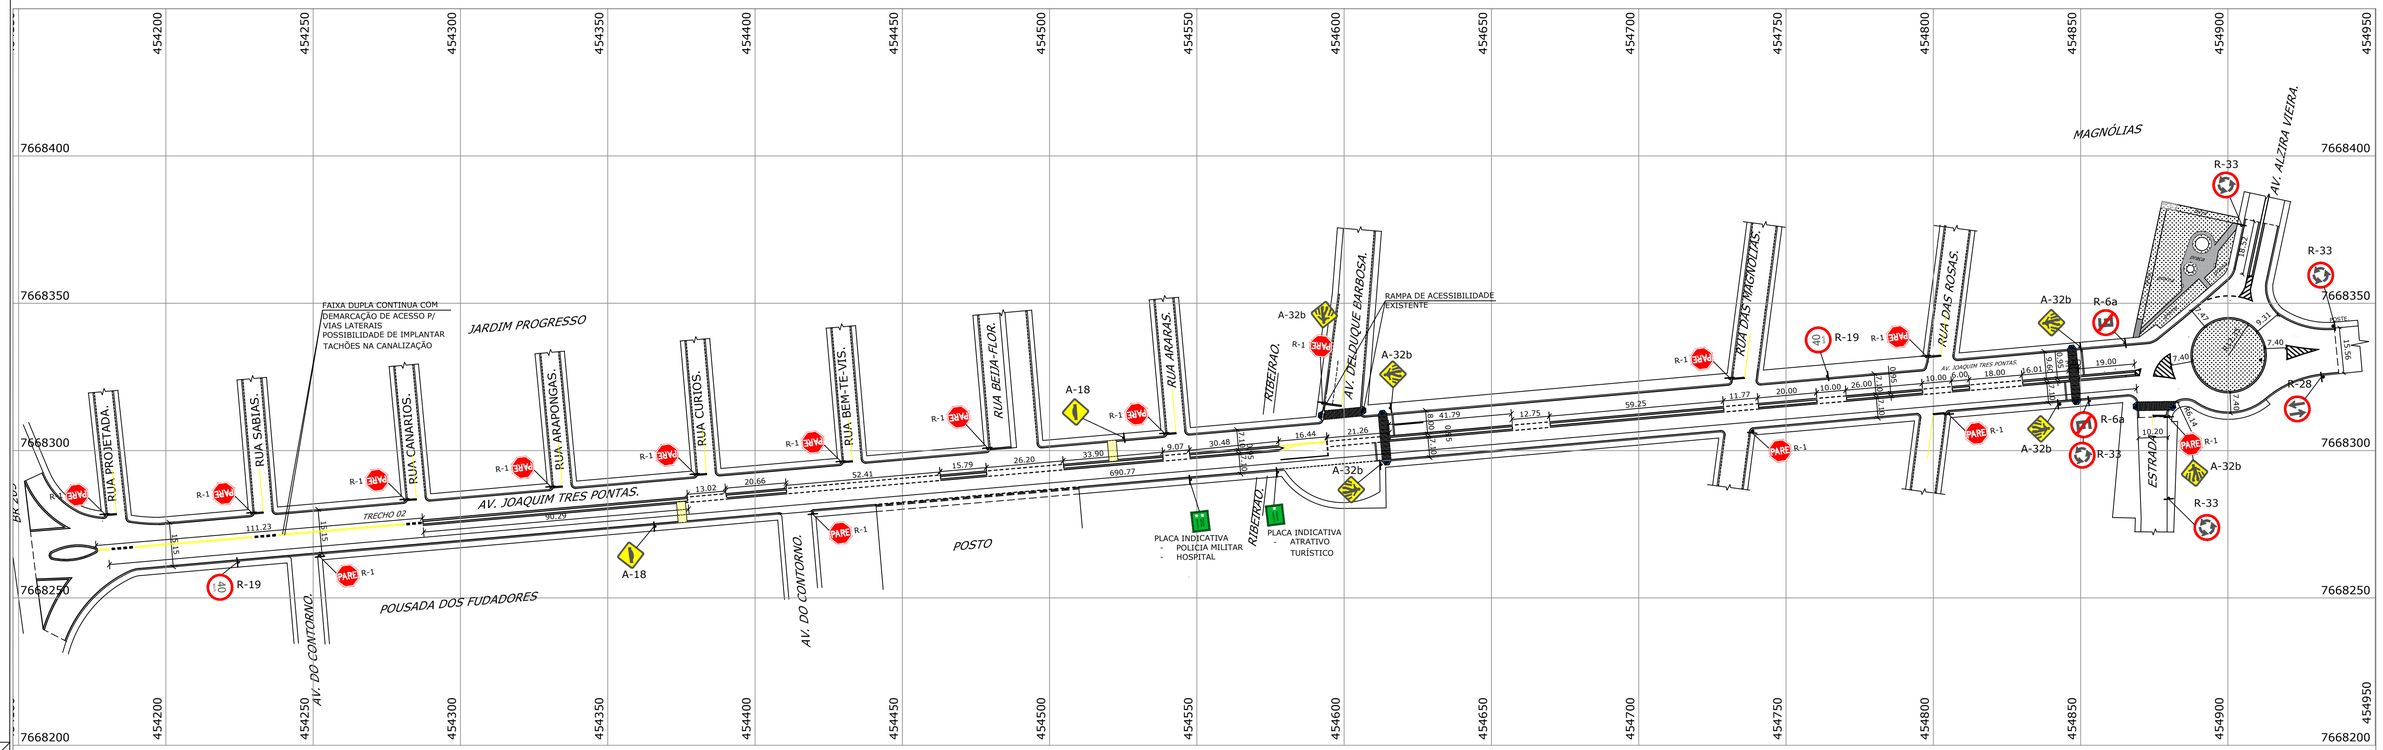


SINALIZAÇÃO	VERTICAL			
RUAS	PLACAS	QUANTIDADE (UNID)	AREA/UNID	
AV. JOAQUIM TRÊS PONTAS	R1	16,00	0,36	5.76
	R19	2,00	0,28	0.56
	A32B	6,00	0,36	2.16
	R33	4,00	0,36	1.44
	A18	2,00	0,36	0.72
	PLACA INDICATIVA	2,00	0,42	0.84
	R28	1,00	0,64	0.64
	R6A	2,00	0,20	0.40
TOTAL				12.52


SINALIZAÇÃO	HORIZONTAL	
RUAS	LINHAS	AREA (m²)
AV. JOAQUIM TRÊS PONTAS	BORDO	373,25
	FAIXA ZEBRADA	22,88
	FAIXA RETENÇÃO	64,36
	SIMBOLOS	38,50
	FAIXA DE PEDESTRE	83,60
TOTAL		582.59

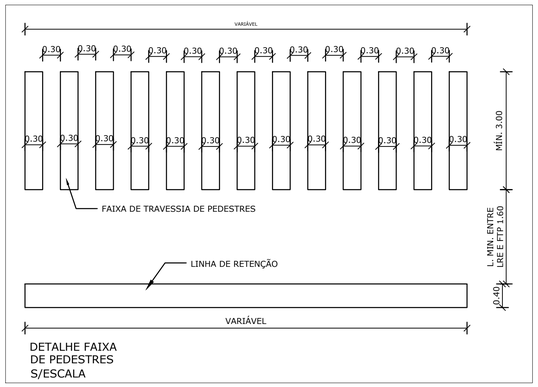

DETALHE FAIXA DE PEDESTRES S/ESCALA

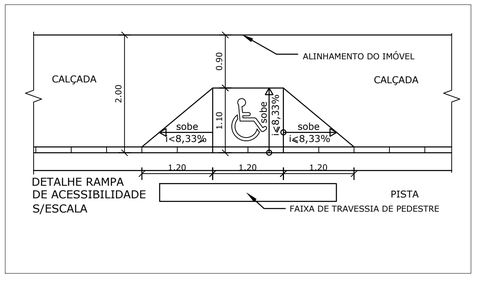

DETALHE RAMPA DE ACESSIBILIDADE S/ESCALA

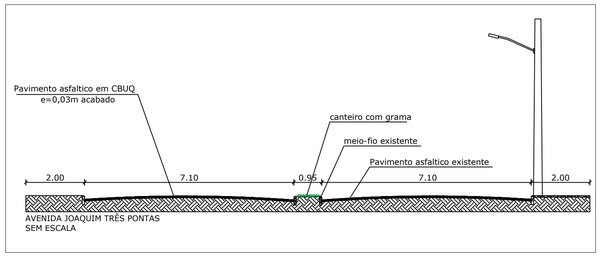

PROPRIETARIO:

AROLDO ROSA DE MEDEIROS JUNIOR:10682989606

Assinado de forma digital por AROLDO ROSA DE MEDEIROS JUNIOR:10682989606
Dados: 2026.07.15 14:19:40 -03'00'

PREFEITURA MUNICIPAL DE BOA ESPERANÇA — CNPJ:18.239.590/0001-75

RESPONSÁVEL TÉCNICO

gov.br Documento assinado digitalmente
FABIO JOSE DOS REIS MORAIS
Data: 14/07/2026 15:21:44-0300
Verifique em https://validar.iti.gov.br

FÁBIO JOSÉ DOS REIS MORAIS — CREA: 186.945/D-MG — CPF: 034.897.646-17

IDENTIFICAÇÃO:
PROJETO DE SINALIZAÇÃO DE TRANSITO

CONTEÚDO DA PRANCHA
SITUAÇÃO

ART Nº: MG20265083118

ENDEREÇO DA OBRA:
AV. JOAQUIM TRÊS PONTAS
JD. PROGRESSO
BOA ESPERANÇA MG

LOTE:
QUADRA:
ZONA:

ÁREAS:
RECAPEAMENTO = 10.007,83 m²
PAVIMENTAÇÃO = m²

PRANCHA:	DATA:	ESCALA:
ÚNICA	JUNHO DE 2025	INDICADA