


2


1

2



1

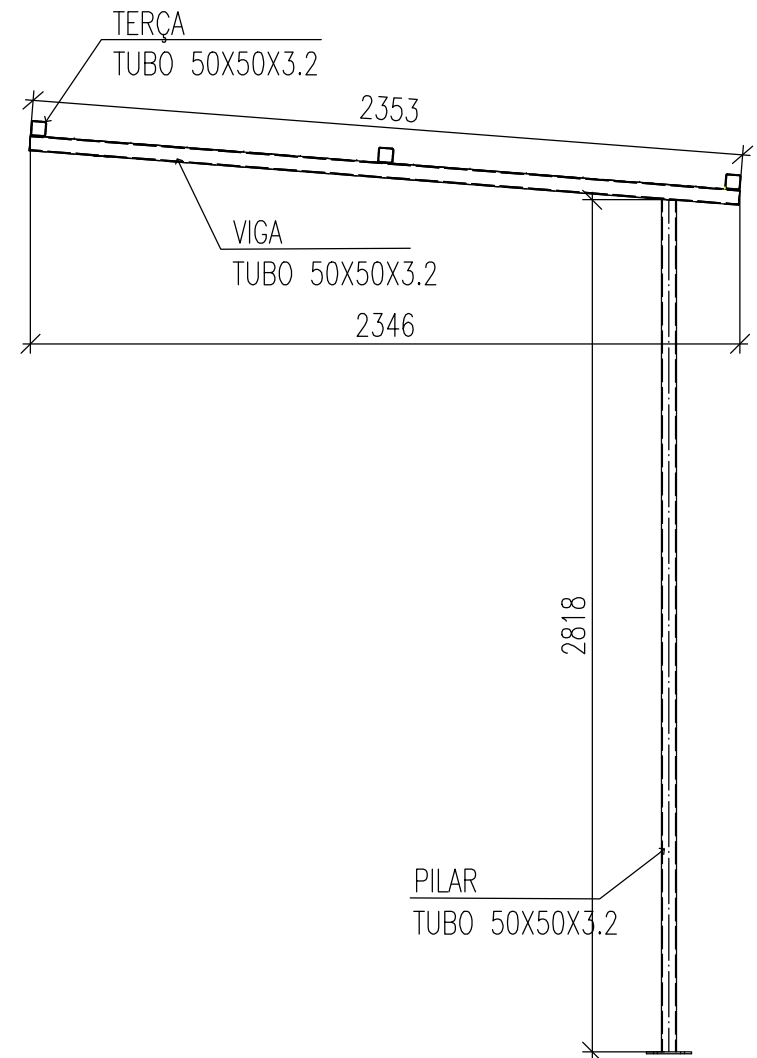


ELEVAÇÃO DA A.A.
ESCALA 1:25

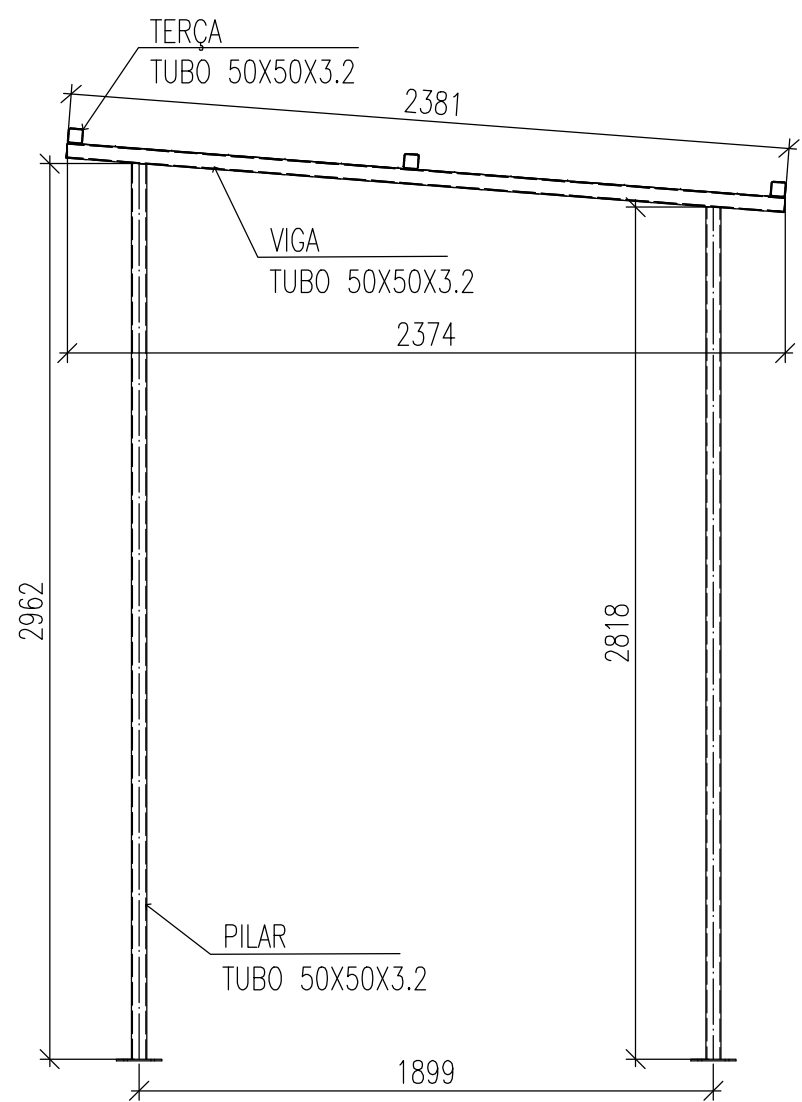


ELEVAÇÃO DA A.B.
ESCALA 1:25

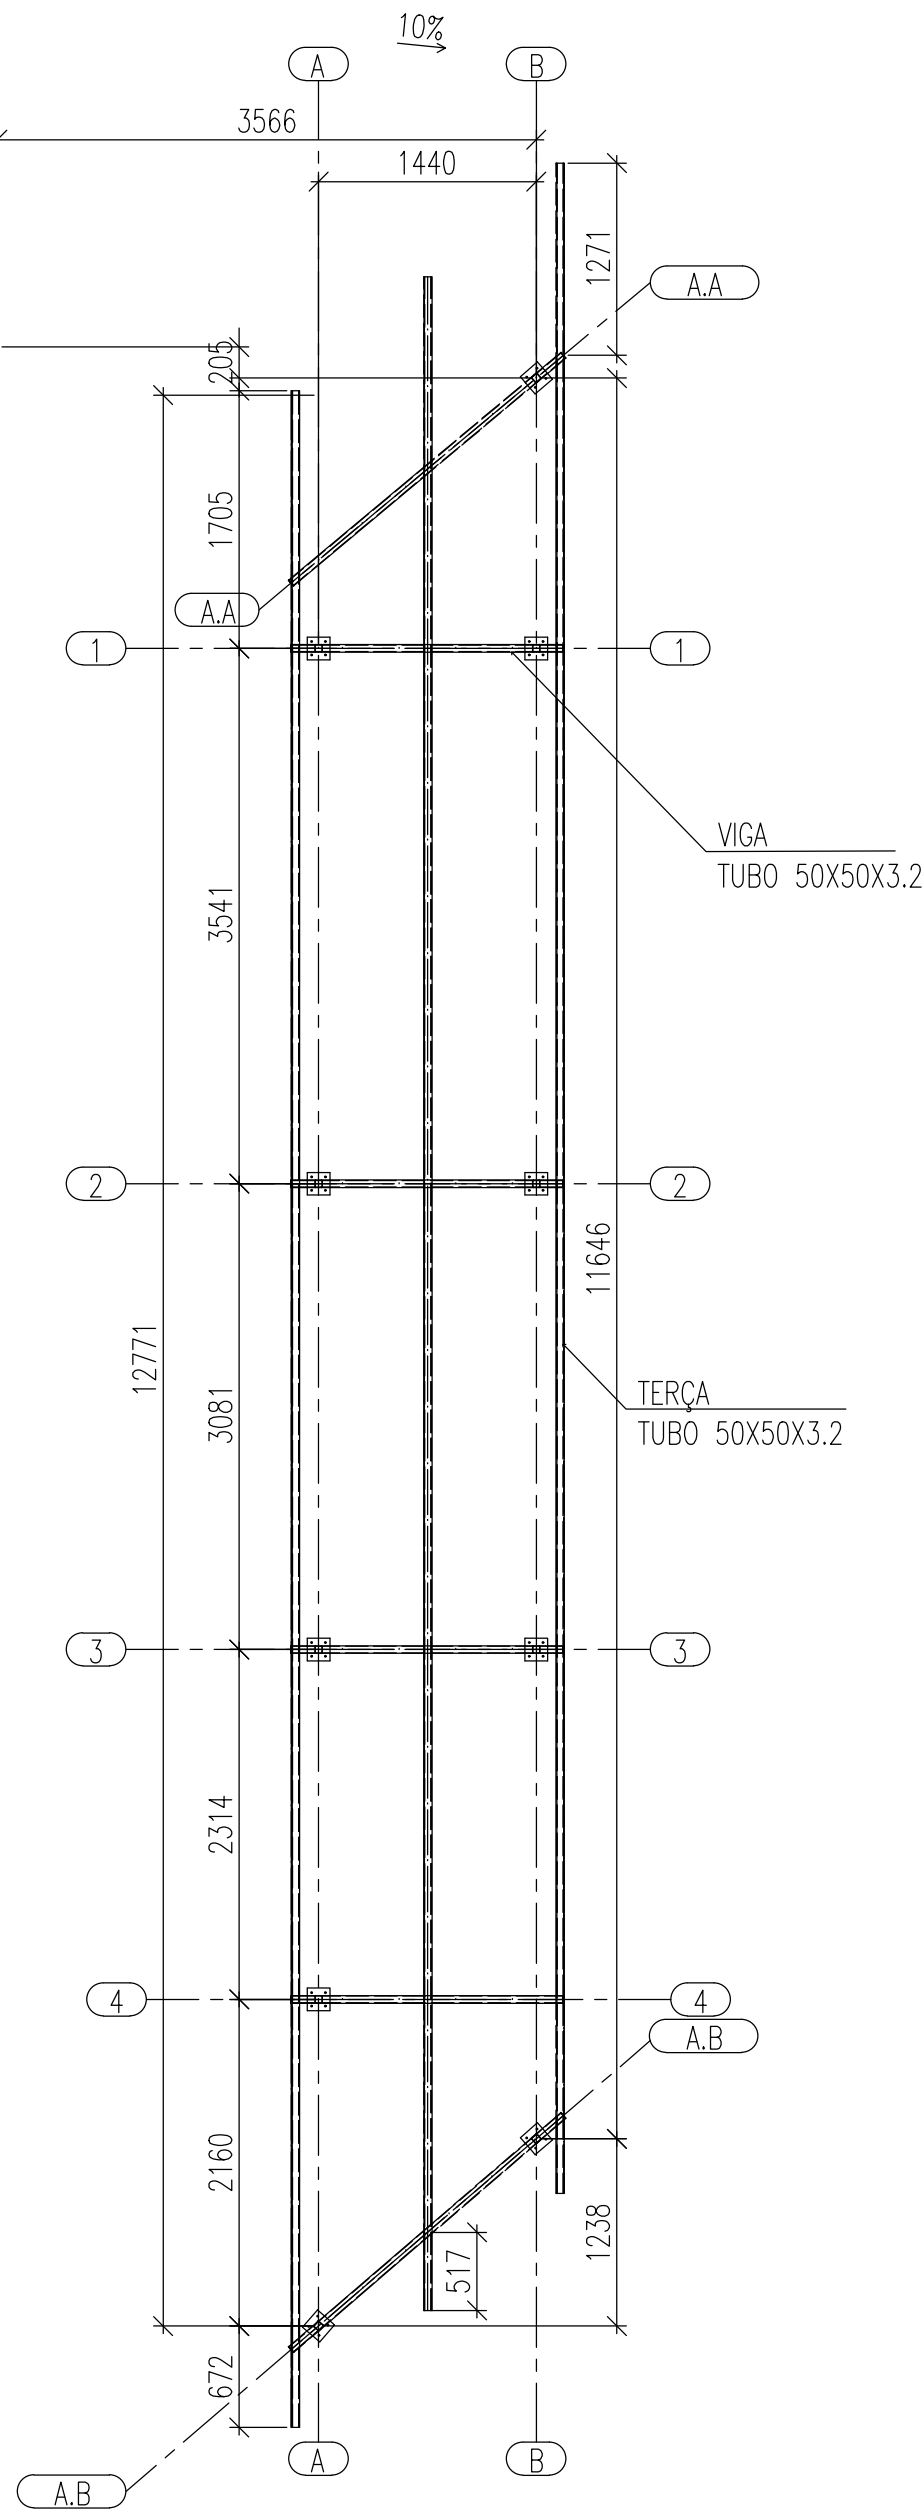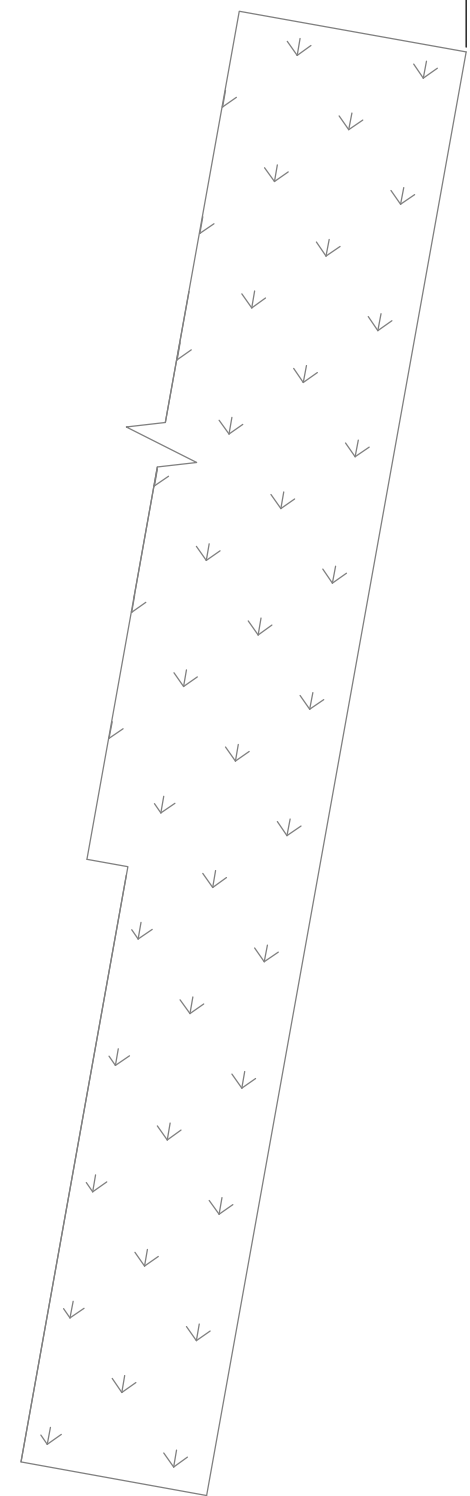


PLANTA DE COBERTURA
ESCALA 1:50

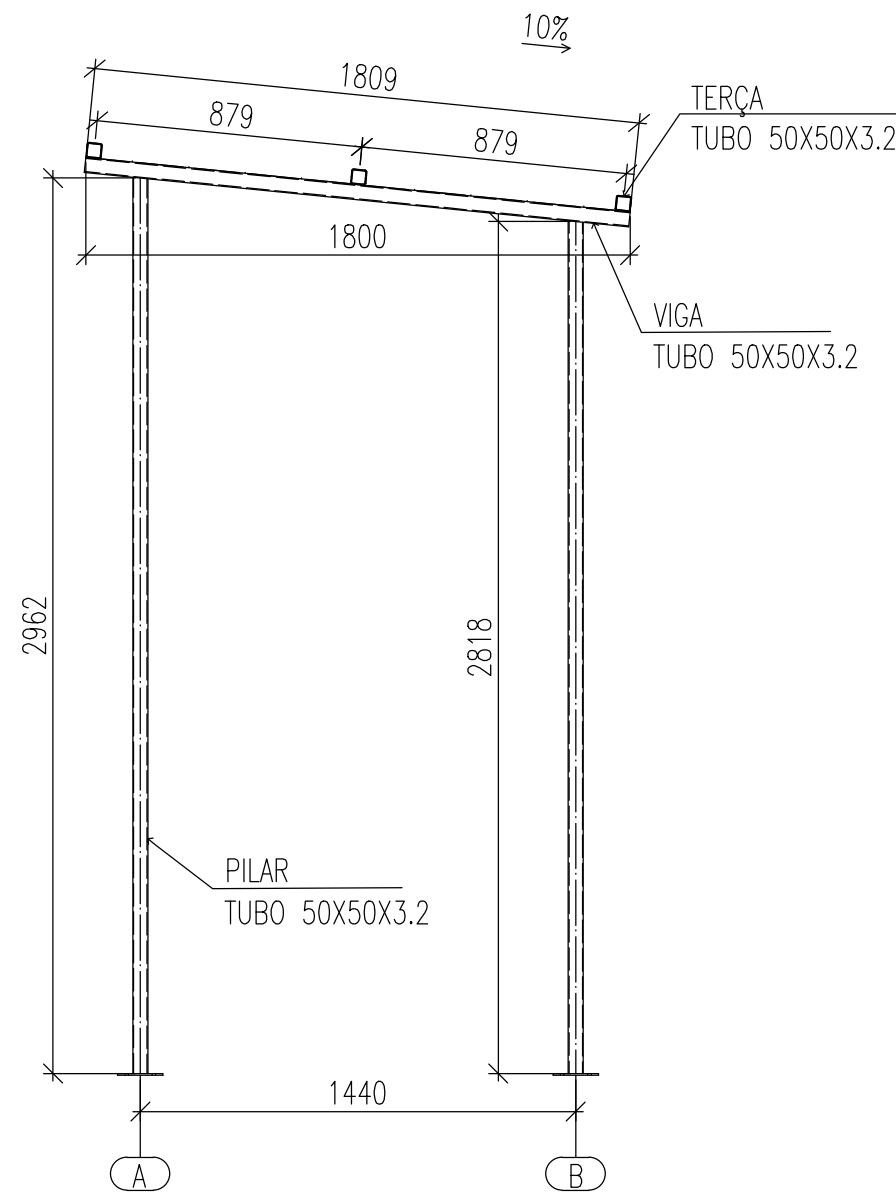


ELEVAÇÃO DOS EIXOS 1a3
ESCALA 1:25

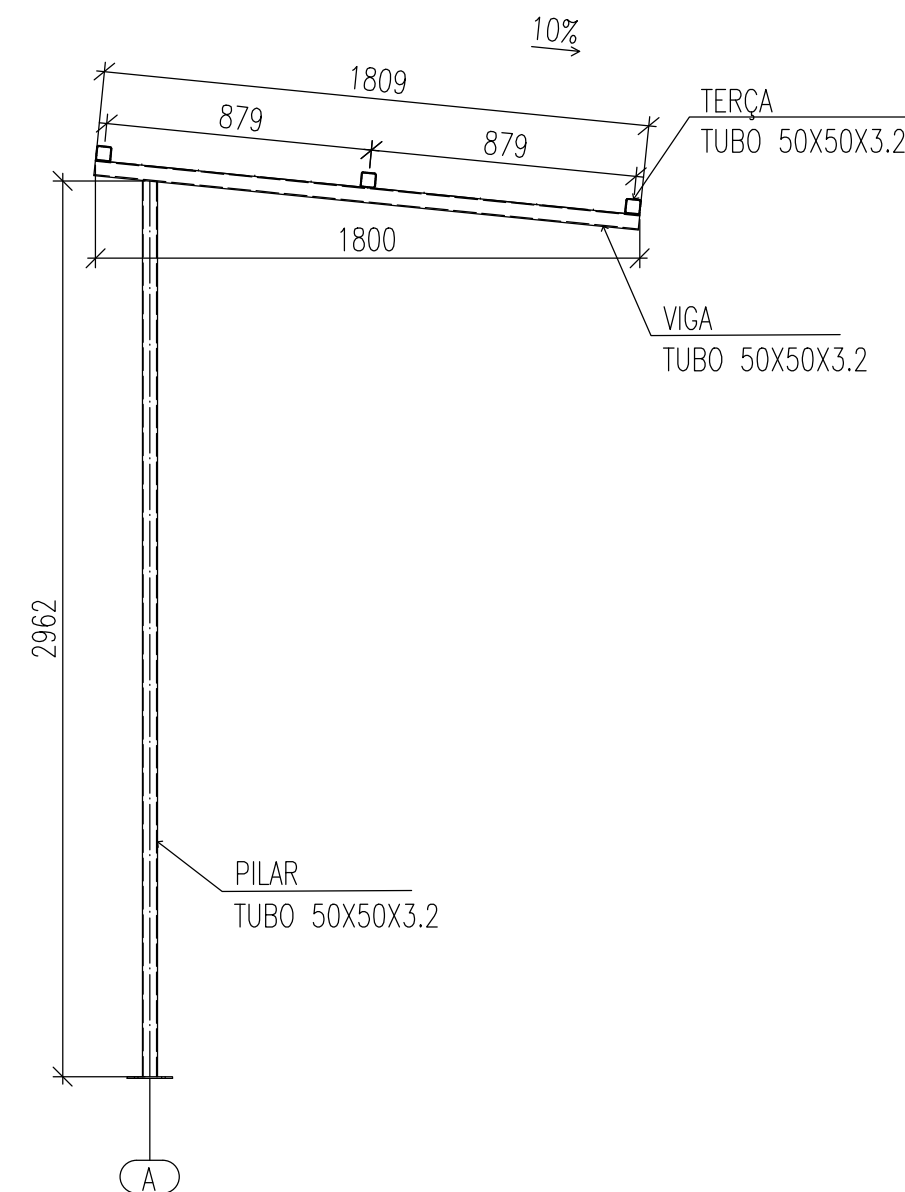


ELEVAÇÃO DO EIXO 4
ESCALA 1:25

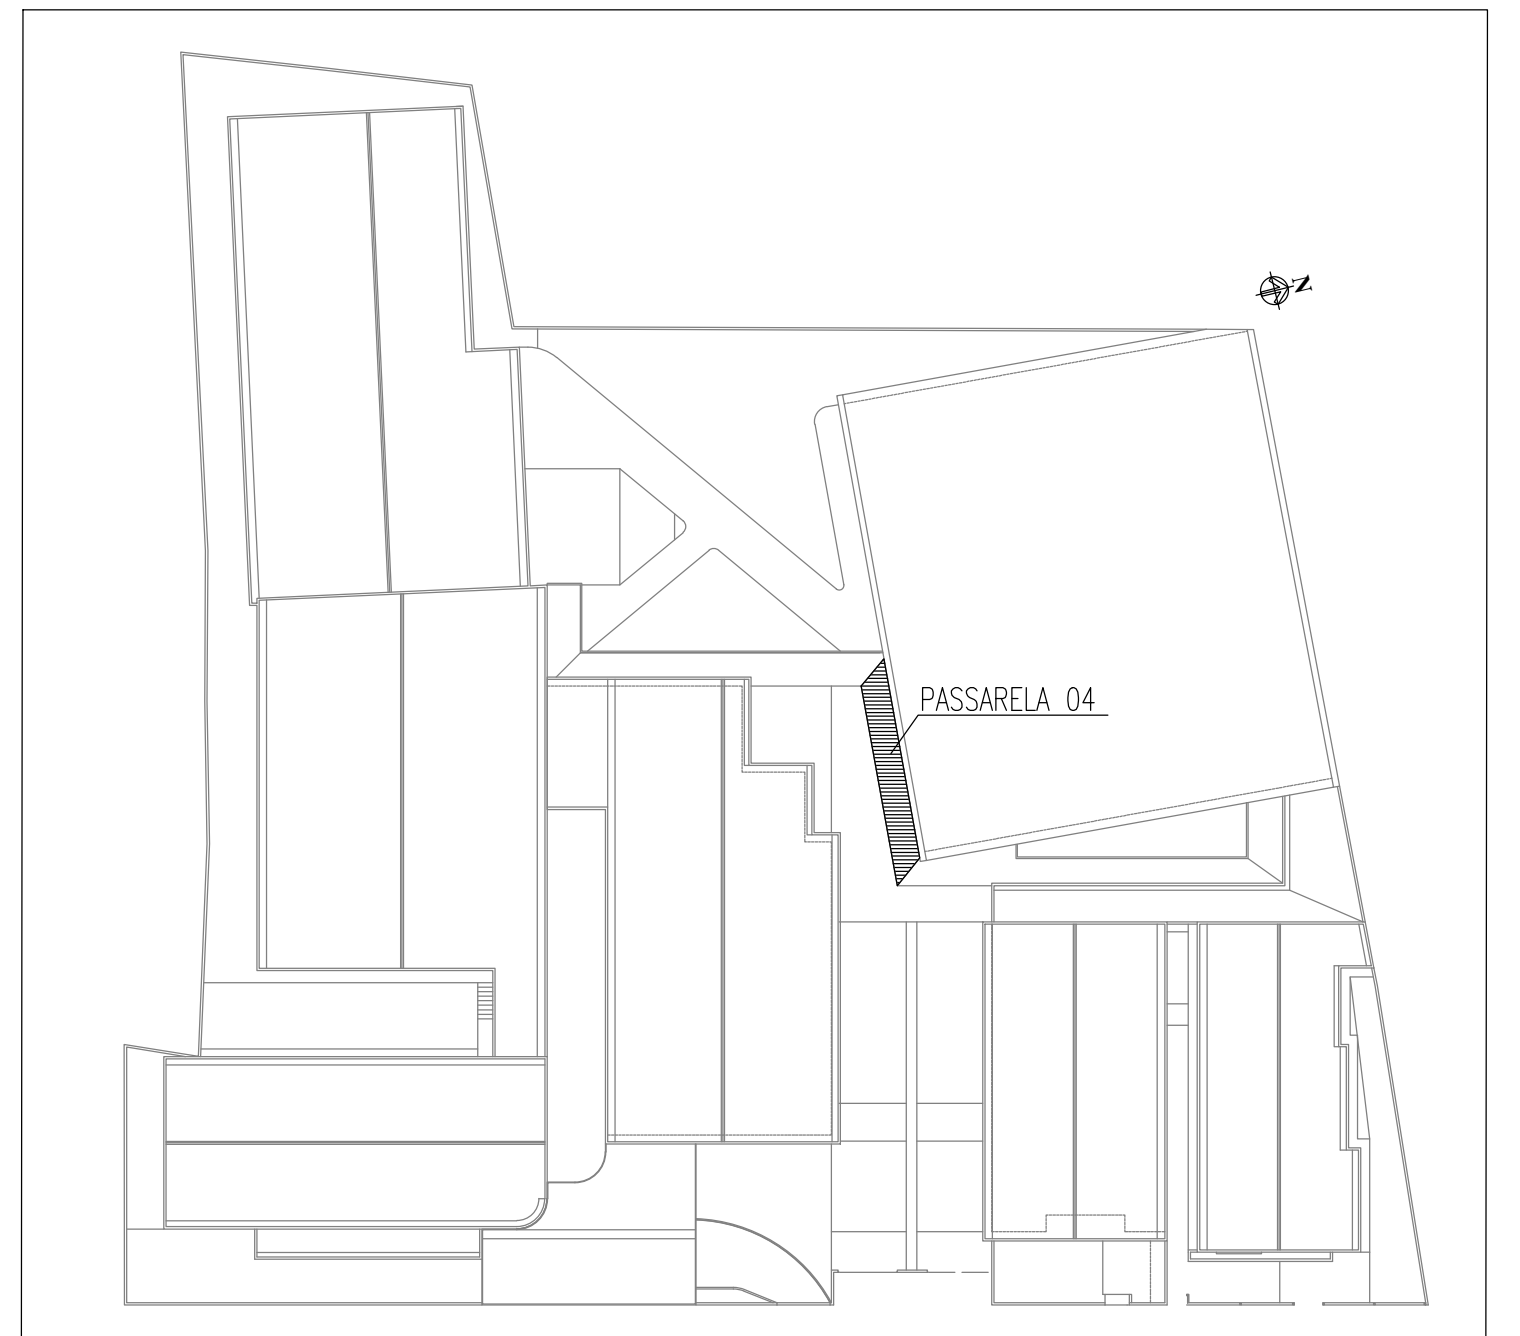

MAPA CHAVE - PASSARELA 04
SEM ESCALA

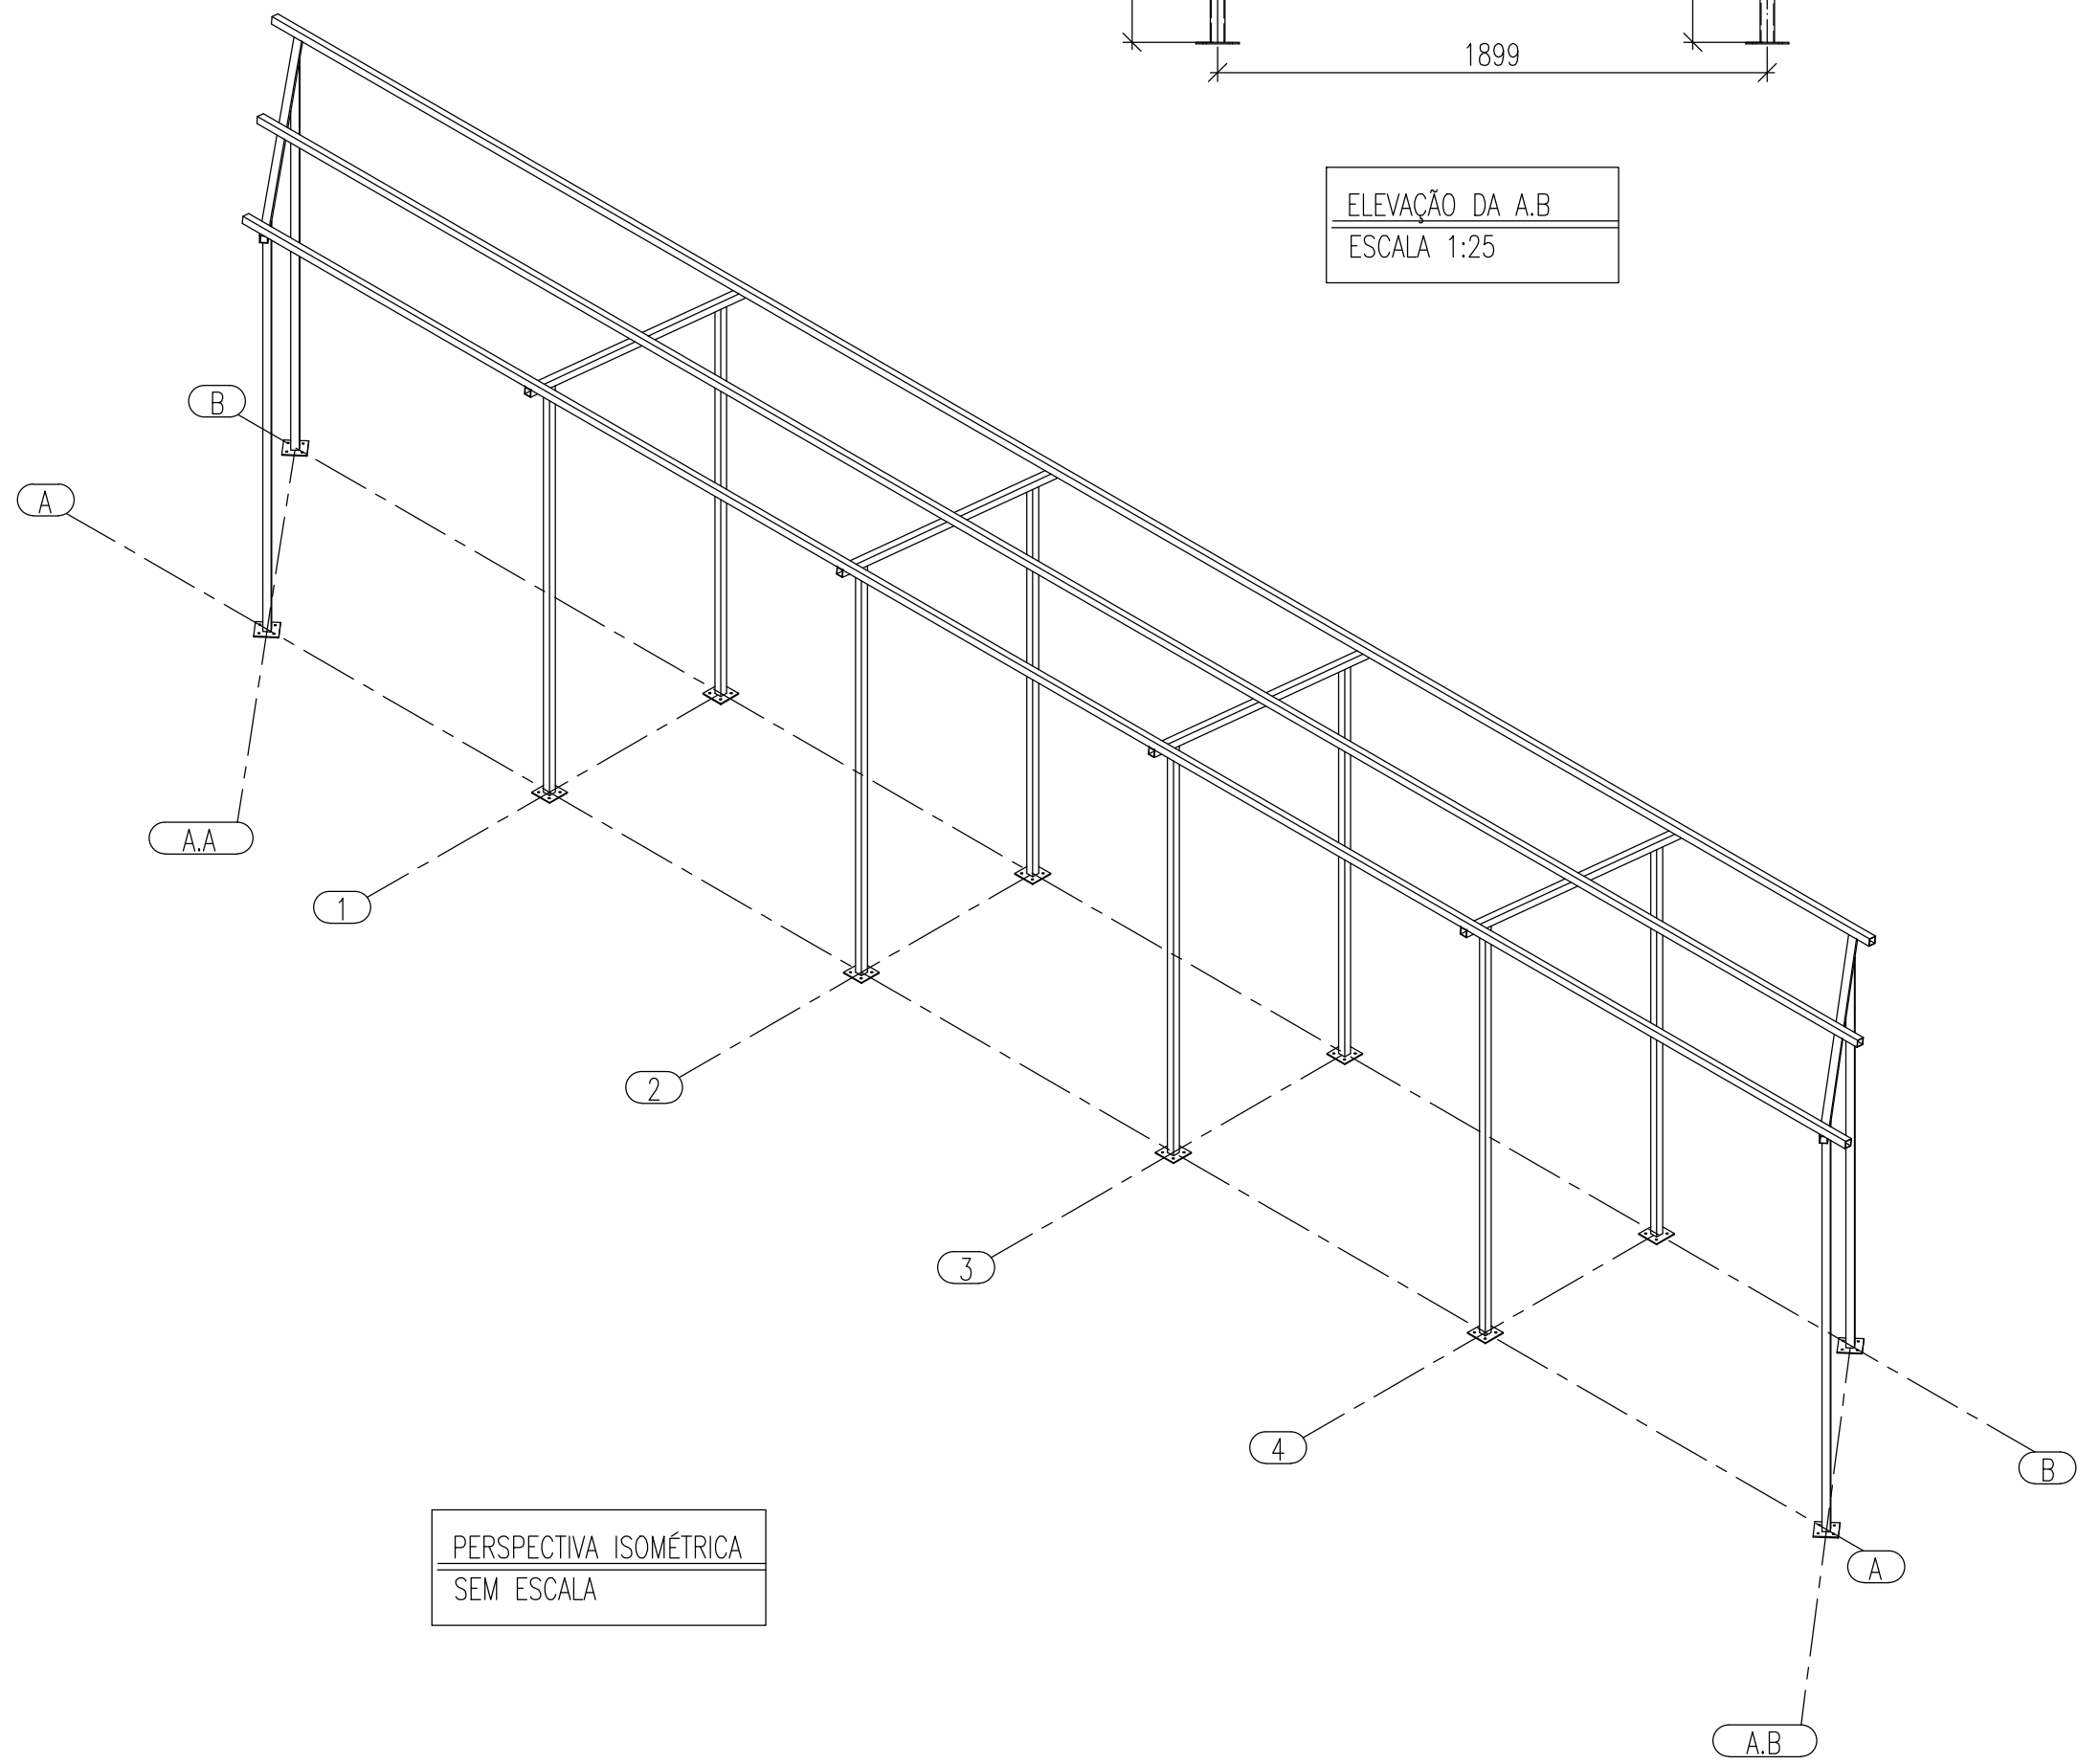

PERSPECTIVA ISOMÉTRICA
SEM ESCALA

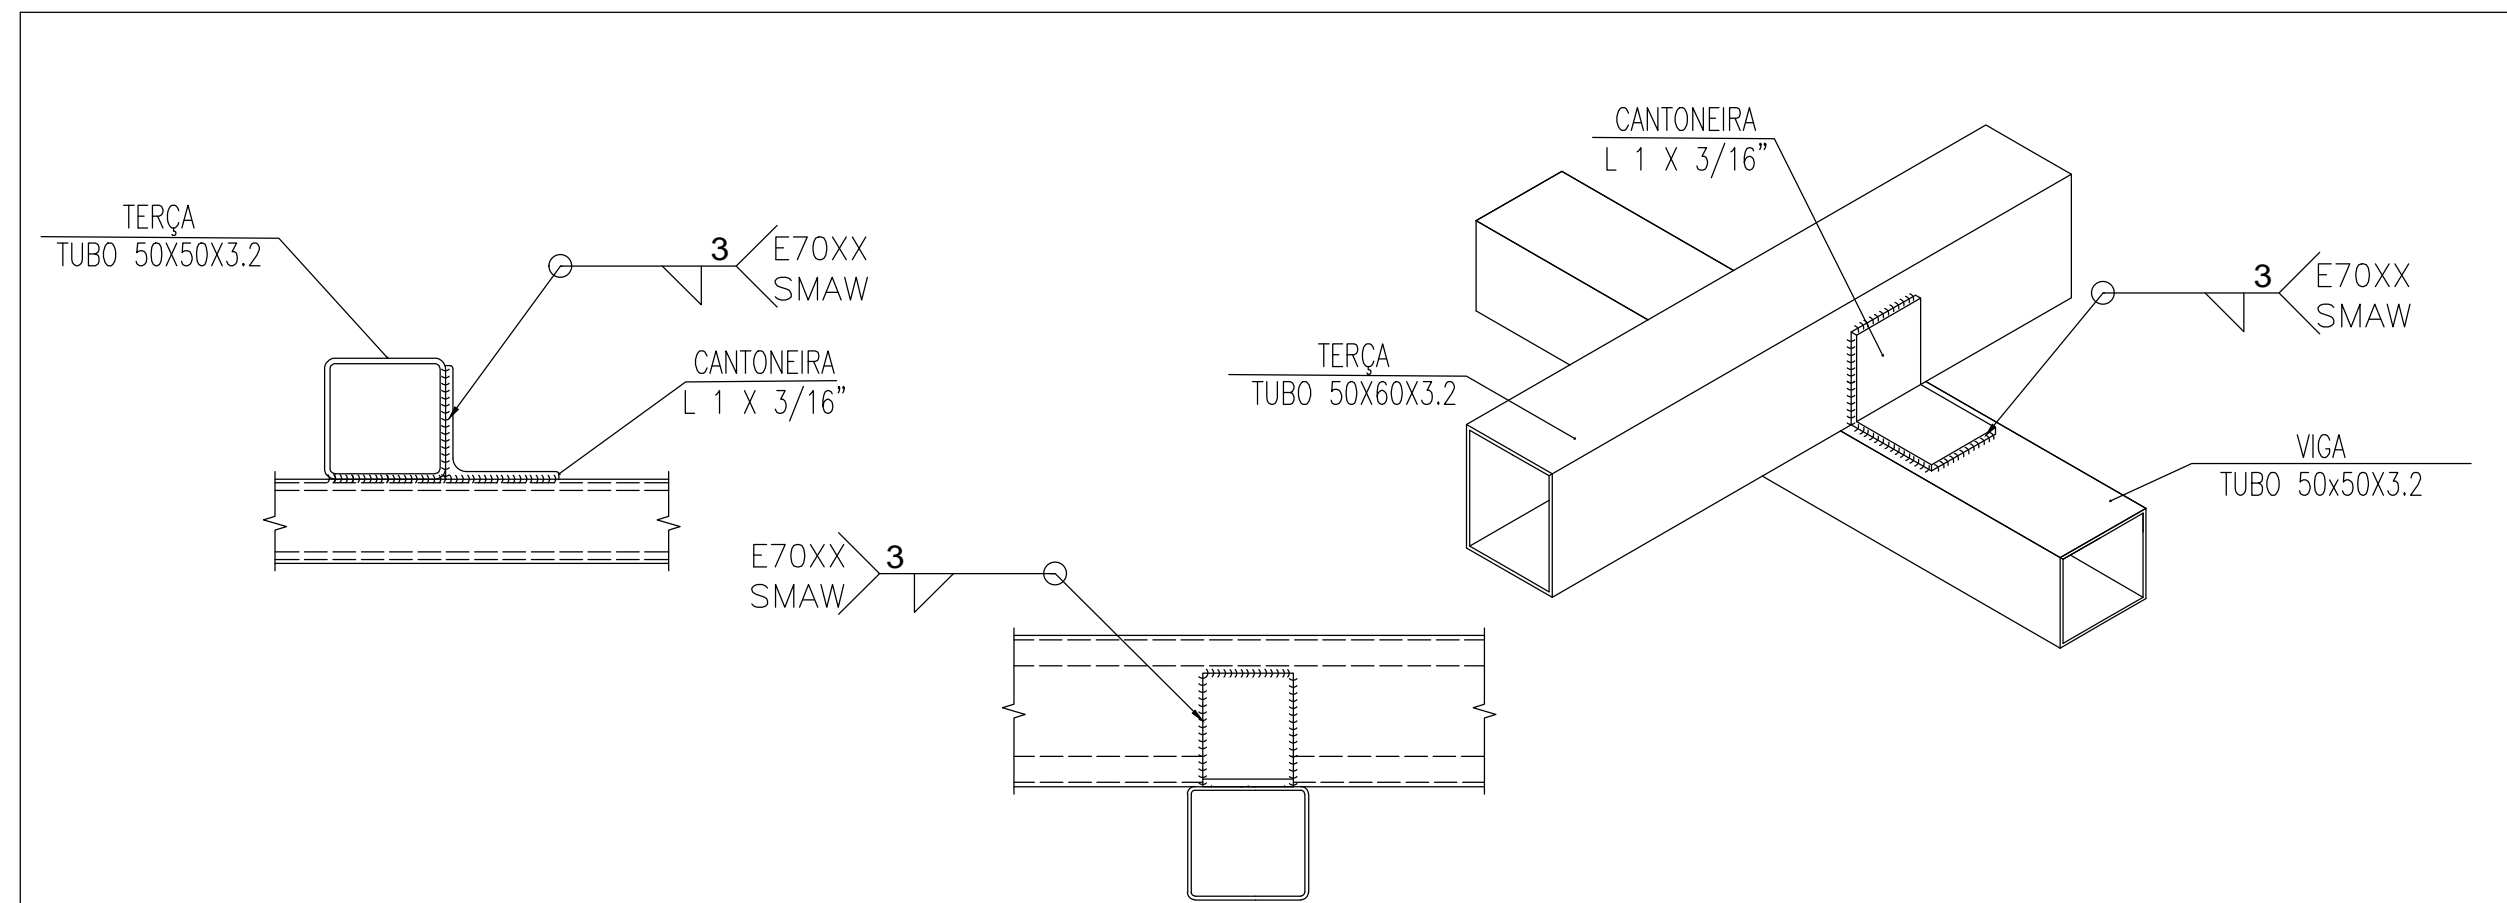

DET. TÍPICO FIXAÇÃO TERÇAS NAS VIGAS
ESCALA 1:10

NOTAS

OBSERVAÇÕES GERAIS:
1 - CONFERIR MEDIDAS NO LOCAL
2 - NÃO UTILIZAR ESCALA SOBRE PAPEL
3 - EM CASO DE CONFLITO DE COTAS, PREVALECE A DO DESENHO DE MAIOR ESCALA
4 - EM CASO DE DÚVIDAS, CONSULTE SEMPRE O RESPONSÁVEL TÉCNICO
5 - REPRODUÇÃO TOTAL OU PARCIAL DESTES DESENHOS ESTÁ PROIBIDA, DIREITOS AUTORAIS RESERVADOS DE ACORDO COM A LEI FEDERAL 9.610 DE 19 FEVEREIRO DE 1998
CARREGAMENTOS CONSIDERADOS:
SOBRECARGA: 0,25 kN/m²
CARGA PERMANENTE TELHA : 0,06 kN/m²
PESO PRÓPRIO DAS PEÇAS
CARGA DE VENTO : 0,53 kN/m²

ÁREA TOTAL DA ESTRUTURA TOTAL: 672,36 m²

COEFICIENTES DE MAJORAÇÃO DE ACORDO COM AS NORMAS NBR 8800/08, 14762/10, 6123 E 6120:
PESO PRÓPRIO E CARGA PERMANENTES: 1,25
SOBRECARGA: 1,5
CARGA DE VENTO: 1,4

CATEGORIA DE USO: EDIFICAÇÃO DE ACESSO AO PÚBLICO.
PROJETO EXECUTADO DE ACORDO COM A ARQUITETURA

REVISÃO	DESCRIÇÃO	TIPO	ELABORADO	VERIFICADO	DATA
00	EMIÇÃO INICIAL	EXE	VCS	LFS	11/2022

TIPOS DE EMISSÃO	ATP - ANTEPROJETO BSC - BÁSICO EXE - EXECUTIVO	APV - APROVADO PCT - P/ CONSTRUÇÃO ASB - AS BUILT	CNC - CANCELADO
------------------	------------------------------------------------------	---------------------------------------------------------	-----------------

ELABORAÇÃO:
CONSÓRCIO PITÁGORAS
Rua Desembargador Jorge Fontana, nº 80, salas 1.303 e 1.304, Edifício Belvedere Plaza,
Bairro Belvedere, Belo Horizonte, CEP 30.320-670
TEL.: (31) 3347-4405 / (31) 3347-7079 / (31) 3571-1920

REALIZAÇÃO:
PREFEITURA MUNICIPAL DE BOA ESPERANÇA
PRAÇA PADRE JÚLIO MARIA, Nº40 - CENTRO
BOA ESPERANÇA-MG - CEP.: 37.170-000

ESCOLA VOVÓ VALDETE

RUA DAS MAGNÓLIAS, S/Nº, CIDADE BOA ESPERANÇA-MG

PROJETO DE EST. METÁLICA

AUTORIA DO PROJETO: JULIANA GONÇALVES OLIVEIRA CREA MG - 239/97/AP	CONTRATANTE DO PROJETO: RESPONSÁVEL DA CONTRATANTE
------------------------------------------------------------------------------	-----------------------------------------------------------

DATA: NOVEMBRO/2022	ESCALA: INDICADA	CÓDIGO: PRJ-EMT
------------------------	---------------------	--------------------

TÍTULO DOS DESENHOS: PLANTA DE COBERTURA ELEVÇÃO DE EIXOS PERSPECTIVA ISOMÉTRICA MAPA CHAVE DET. TÍPICOS	TÍTULO DOS DESENHOS: PRJ-EXE-EMT-BESP-EVY-0101-REV01	PRANCHAS: 05 / 16
---	---------------------------------------------------------	--------------------------

DIREITOS AUTORAIS RESERVADOS; PROIBIDO REPRODUÇÃO, DIVULGAÇÃO OU ALTERAÇÃO SEM ORDEM EXPRESSA DO AUTOR.