



MAPA CHAVE - AUDITÓRIO  
SEM ESCALA

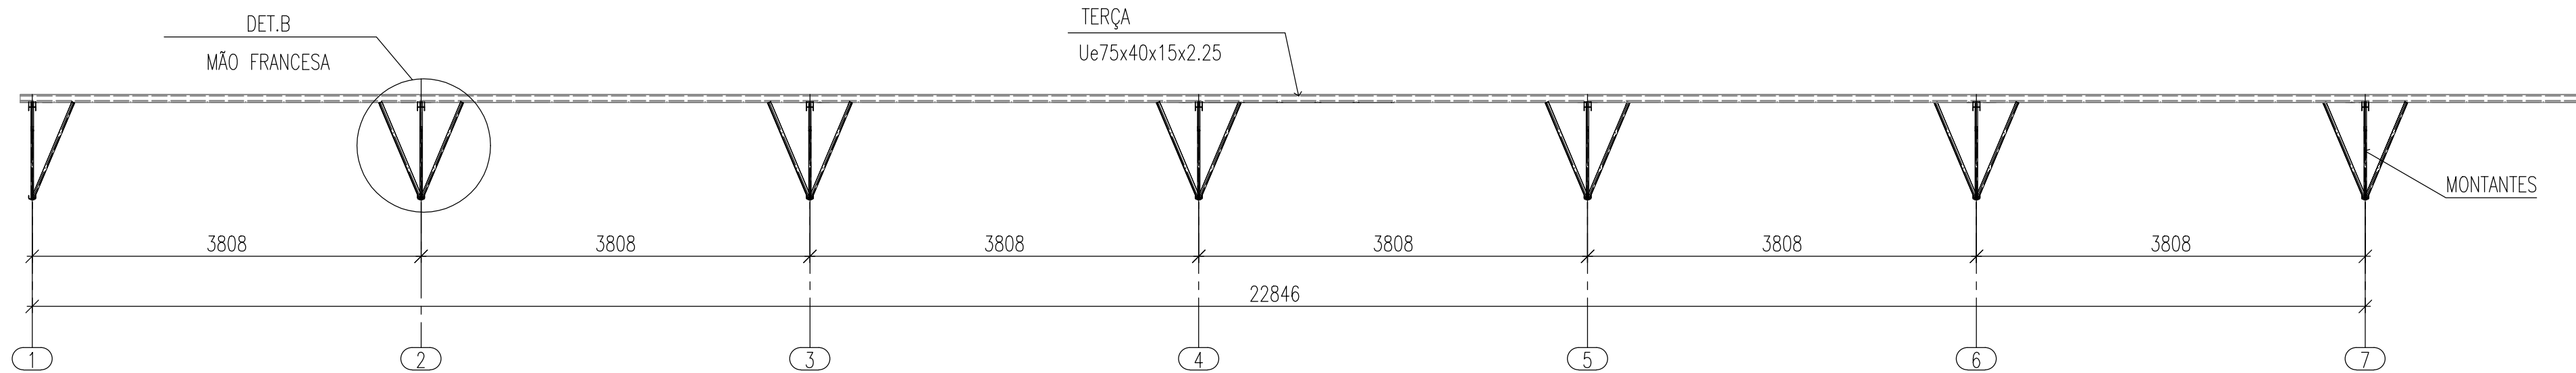

CORTE A  
ESCALA 1:50

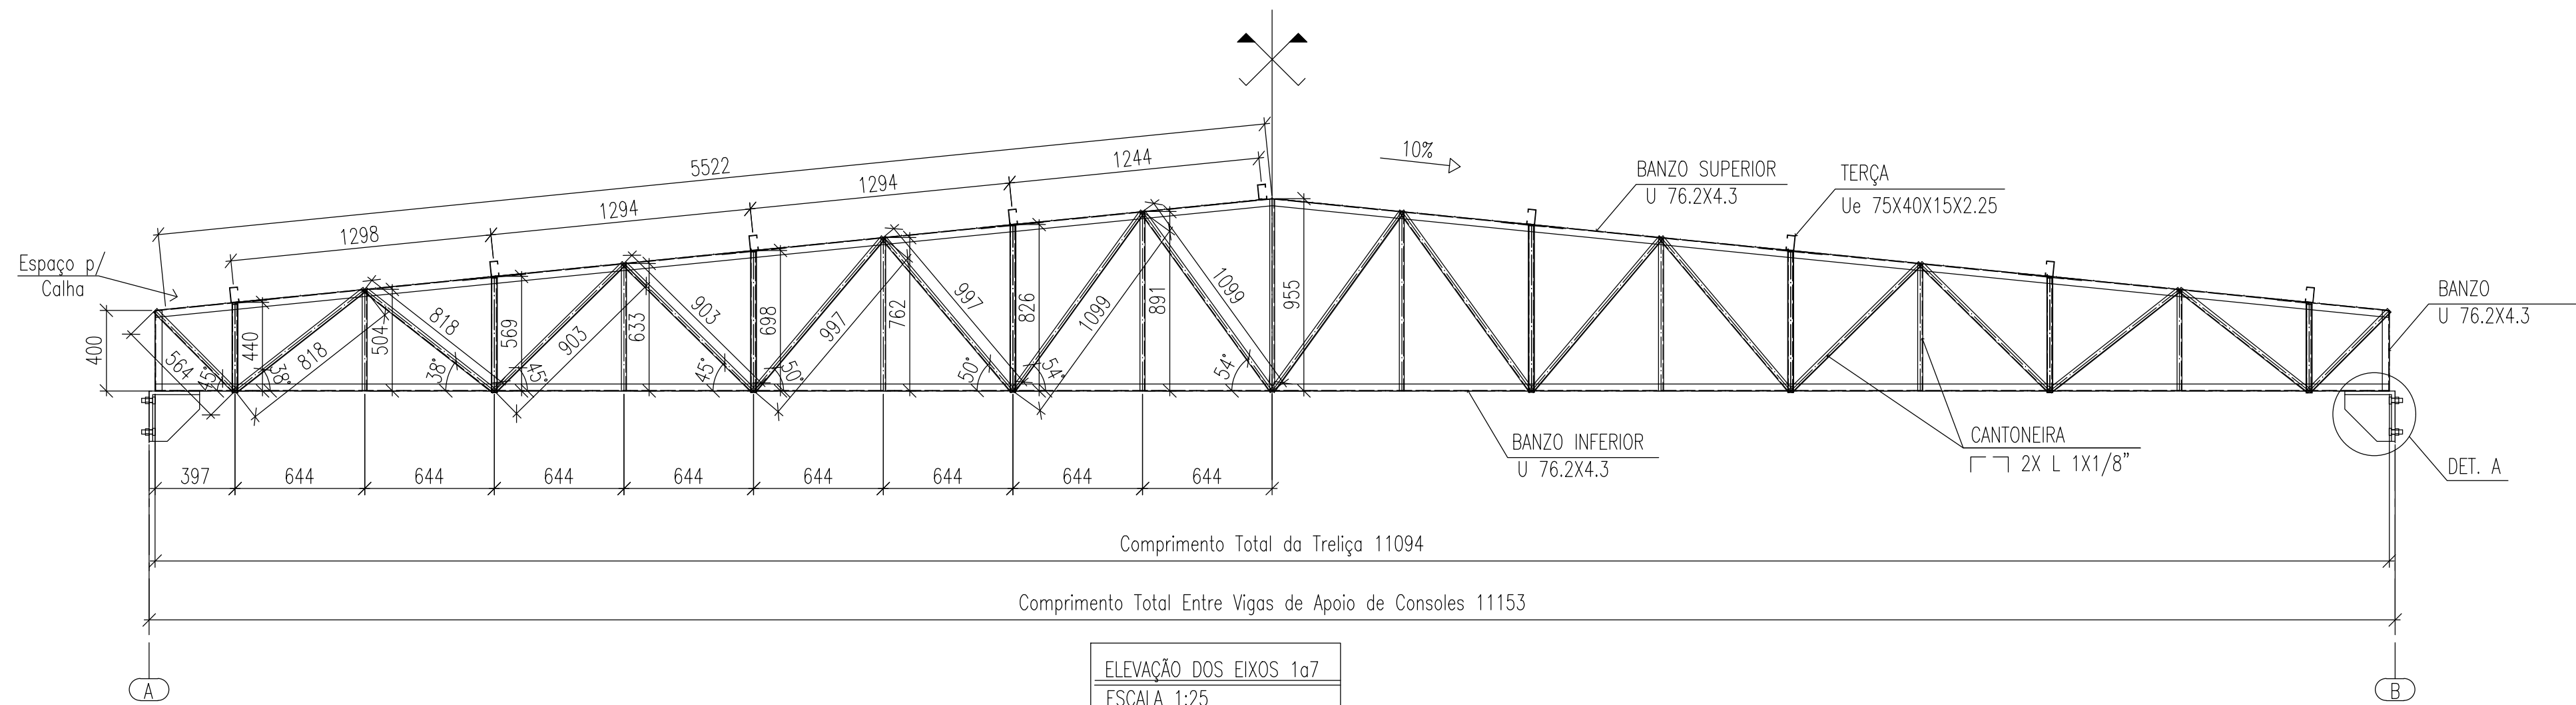

ELEVAÇÃO DOS EIXOS 1a7  
ESCALA 1:25

NOTAS

OBSERVAÇÕES GERAIS:

- 1 - CONFERIR MEDIDAS NO LOCAL
- 2 - NÃO UTILIZAR ESCALA SOBRE PAPEL
- 3 - EM CASO DE CONFLITO DE COTAS, PREVALECE A DO DESENHO DE MAIOR ESCALA
- 4 - EM CASO DE DÚVIDAS, CONSULTE SEMPRE O RESPONSÁVEL TÉCNICO
- 5 - REPRODUÇÃO TOTAL OU PARCIAL DESTES DESENHOS ESTÁ PROIBIDA, DIREITOS AUTORAIS RESERVADOS DE ACORDO COM A LEI FEDERAL 9.610 DE 19 FEVEREIRO DE 1998

CARREGAMENTOS CONSIDERADOS:

SOBRECARGA: 0,25 kN/m<sup>2</sup>  
CARGA PERMANENTE TELHA : 0,06 kN/m<sup>2</sup>  
PESO PRÓPRIO DAS PEÇAS  
CARGA DE VENTO : 0,59 kN/m<sup>2</sup>

COEFICIENTES DE MAJORAÇÃO DE ACORDO COM AS NORMAS NBR 8800/08, 14762/10, 6123 E 6120:

PESO PRÓPRIO E CARGA PERMANENTES: 1,25  
SOBRECARGA: 1,5  
CARGA DE VENTO: 1,4

CATEGORIA DE USO: EDIFICAÇÃO DE ACESSO AO PÚBLICO.  
PROJETO EXECUTADO DE ACORDO COM A ARQUITETURA

ÁREA TOTAL DA ESTRUTURA TOTAL: 672,36 m<sup>2</sup>

REVISÃO	DESCRIÇÃO	TIPO	ELABORADO	VERIFICADO	DATA
00	EMIÇÃO INICIAL	EXE	VCS	LFS	11/2022


TIPOS DE EMISSÃO

ATP - ANTEPROJETO  
BSC - BÁSICO  
EXE - EXECUTIVO

APV - APROVADO  
PCT - P/ CONSTRUÇÃO  
ASB - AS BUILT


CNC - CANCELADO

ELABORAÇÃO:

 Consórcio Pitágoras

Rua Desembargador Jorge Fontana, nº 80, salas 1.303 e 1.304, Edifício Belvedere Plaza, Bairro Belvedere, Belo Horizonte, CEP 30.320-670  
TEL: (31) 3347-4405 / (31) 3347-7079 / (31) 3571-1920

REALIZAÇÃO:

 **PREFEITURA MUNICIPAL DE BOA ESPERANÇA**

PRAÇA PADRE JÚLIO MARIA, Nº40 - CENTRO  
BOA ESPERANÇA-MG - CEP.: 37.170-000

ESCOLA VOVÓ VALDETE

RUA DAS MAGNÓLIAS, S/Nº, CIDADE BOA ESPERANÇA-MG

**PROJETO DE EST. METÁLICA**

AUTORIA DO PROJETO:

  
JULIANA GONÇALVES OLIVEIRA  
CREA MG - 238/97/AP

CONTRATANTE DO PROJETO:

RESPONSÁVEL DA CONTRATANTE

DATA:

NOVEMBRO/2022

ESCALA:

INDICADA

CÓDIGO:

PRJ-EMT

TÍTULO DOS DESENHOS:

PLANTA DE COBERTURA  
ELEVADO DE EIXOS  
CORTES  
MAPA CHAVE

PRINCHA:

10/16

DIREITOS AUTORAIS RESERVADOS; PROIBIDO REPRODUÇÃO, DIVULGAÇÃO OU ALTERAÇÃO SEM ORDEM EXPRESSA DO AUTOR.

TÍTULO DOS DESENHOS:

PRJ-EXE-EMT-BESP-EVY-0101-REV01

FORMATO A1  
841x594mm