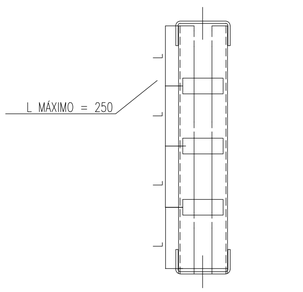

DETALHE TRAVEJAMENTO DE CANTONEIRAS DUPLAS DE TRELIÇAS

SEM ESCALA

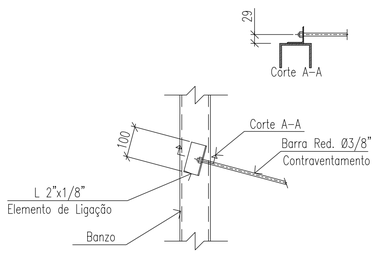

DETALHE TIP. 01 – CONTRAVENTAMENTOS

ESCALA 1:10

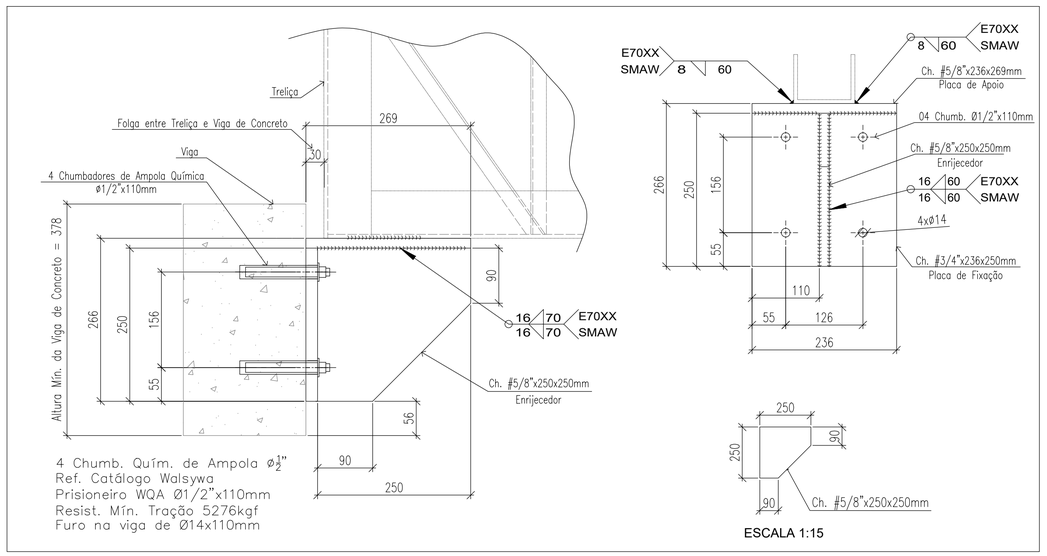

ESCALA 1:15

DETALHE A – DETALHE DE CONSOLE

ESCALA 1:5

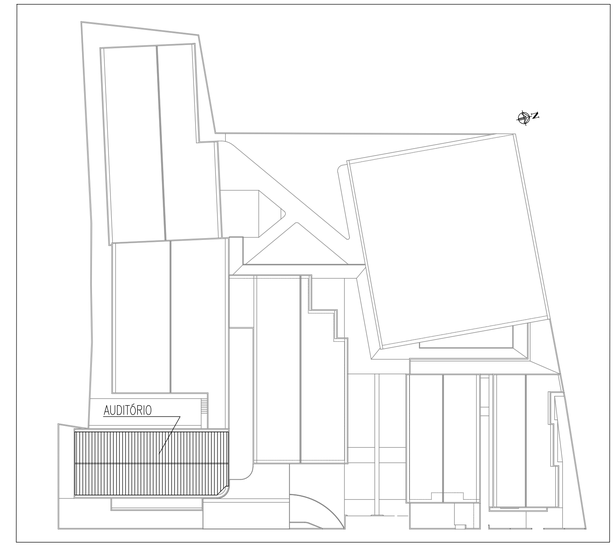

MAPA CHAVE – AUDITÓRIO

SEM ESCALA

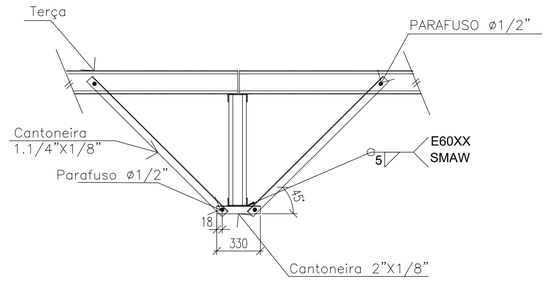

Travar Banzos Inferiores em Todos os Segmentos Onde houver Terças. Comprimento do travamente de acordo com a altura da treliça, mantendo a angulação em 45°.

DET. B – MÃO FRANCESA

ESCALA 1:10

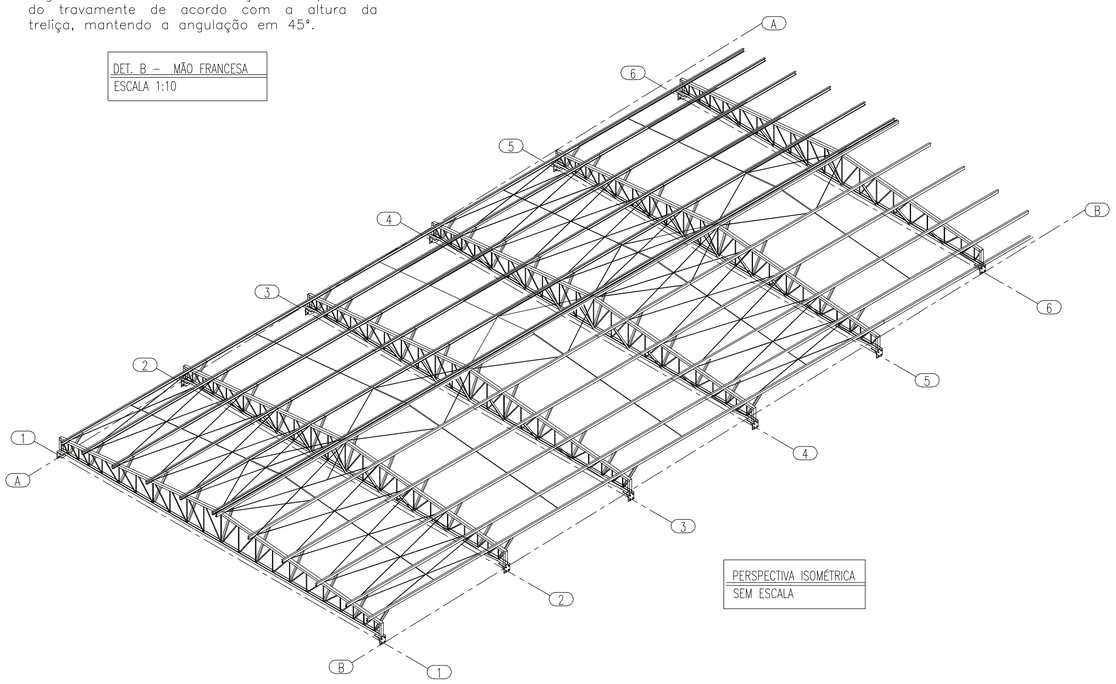

PERSPECTIVA ISOMÉTRICA

SEM ESCALA

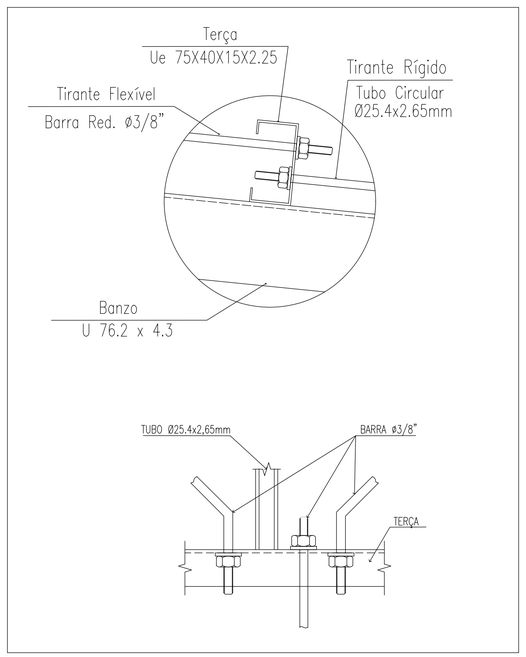

DETALHE TÍP. 02 TIRANTES

ESCALA 1:10

NOTAS

ÁREA TOTAL DA ESTRUTURA TOTAL: 672,36 m²

OBSERVAÇÕES GERAIS:

1 - CONFERIR MEDIDAS NO LOCAL

2 - NÃO UTILIZAR ESCALA SOBRE PAPEL

3 - EM CASO DE CONFLITO DE COTAS, PREVALECE A DO DESENHO DE MAIOR ESCALA

4 - EM CASO DE DÚVIDAS, CONSULTE SEMPRE O RESPONSÁVEL TÉCNICO

5 - REPRODUÇÃO TOTAL OU PARCIAL DESTE DESENHO ESTÁ PROIBIDA, DIREITOS AUTORAIS RESERVADOS DE ACORDO COM A LEI FEDERAL 9.610 DE 19 FEVEREIRO DE 1998

CARREGAMENTOS CONSIDERADOS:

SOBRECARGA: 0,25 kN/m²
CARGA PERMANENTE TELHA : 0,06 kN/m ²
PESO PRÓPRIO DAS PEÇAS
CARGA DE VENTO : 0,59 kN/m²

COEFICIENTES DE MAJORAÇÃO DE ACORDO COM AS NORMAS NBR 8800/08, 14762/10, 6123 E 6120:

PESO PRÓPRIO E CARGA PERMANENTES: 1,25
SOBRECARGA: 1,5
CARGA DE VENTO: 1,4

CATEGORIA DE USO: EDIFICAÇÃO DE ACESSO AO PÚBLICO.
PROJETO EXECUTADO DE ACORDO COM A ARQUITETURA

REVISÃO	DESCRIÇÃO	TIPO	ELABORADO	VERIFICADO	DATA
00	EMISSÃO INICIAL	EXE	VCS	LFS	11/2022

TIPOS DE EMISSÃO

ATP - ANTEPROJETO
BSC - BÁSICO
EXE - EXECUTIVO
APV - APROVADO
PCT - P/ CONSTRUÇÃO
ASB - "AS BUILT"
CNC - CANCELADO

ELABORAÇÃO:

CONSÓRCIO PITÁGORAS

Consorcio Pitágoras

Rua Desembargador Jorge Fontana, nº 80, salas 1303 e 1304, Edifício Belvedere Plaza, Bairro Belvedere, Belo Horizonte, CEP 30.320.670
TEL.: (31) 3347-4405 / (31) 3347-7079 / (31) 3571-1920

REALIZAÇÃO:

PREFEITURA MUNICIPAL DE BOA ESPERANÇA

PRAÇA PADRE JÚLIO MARIA, Nº40 – CENTRO
BOA ESPERANÇA–MG – CEP.: 37.170–000

ESCOLA VOVÓ VALDETE

RUA DAS MAGNÓLIAS, S/Nº, CIDADE BOA ESPERANÇA–MG

PROJETO DE EST. METÁLICA

AUTORIA DO PROJETO:

JULIANA GONÇALVES OLIVEIRA
CREA MG – 239787/LP

CONTRATANTE DO PROJETO:

AROLDO ROSA DE MEDEIROS JUNIOR:10682989606
Assinado de forma digital por AROLDO ROSA DE MEDEIROS JUNIOR:10682989606
Dados: 2026.01.12 09:24:44 -03'00'

RESPONSÁVEL DA CONTRATANTE

DATA: NOVEMBRO/2022

ESCALA: INDICADA

CÓDIGO: PRJ-EMT

TÍTULO DOS DESENHOS:
PERSPECTIVA ISOMÉTRICA
DET. TIPICOS
MAPA CHAVE

PRANCHA: 11/16

DIREITOS AUTORAIS RESERVADOS; PROIBIDO REPRODUÇÃO, DIVULGAÇÃO OU ALTERAÇÃO SEM ORDEM EXPRESSA DO AUTOR.

TÍTULO DOS DESENHOS: PRJ-EXE-EMT-BESP- EVV-0101-REV01

FORMATO A1
841x594mm