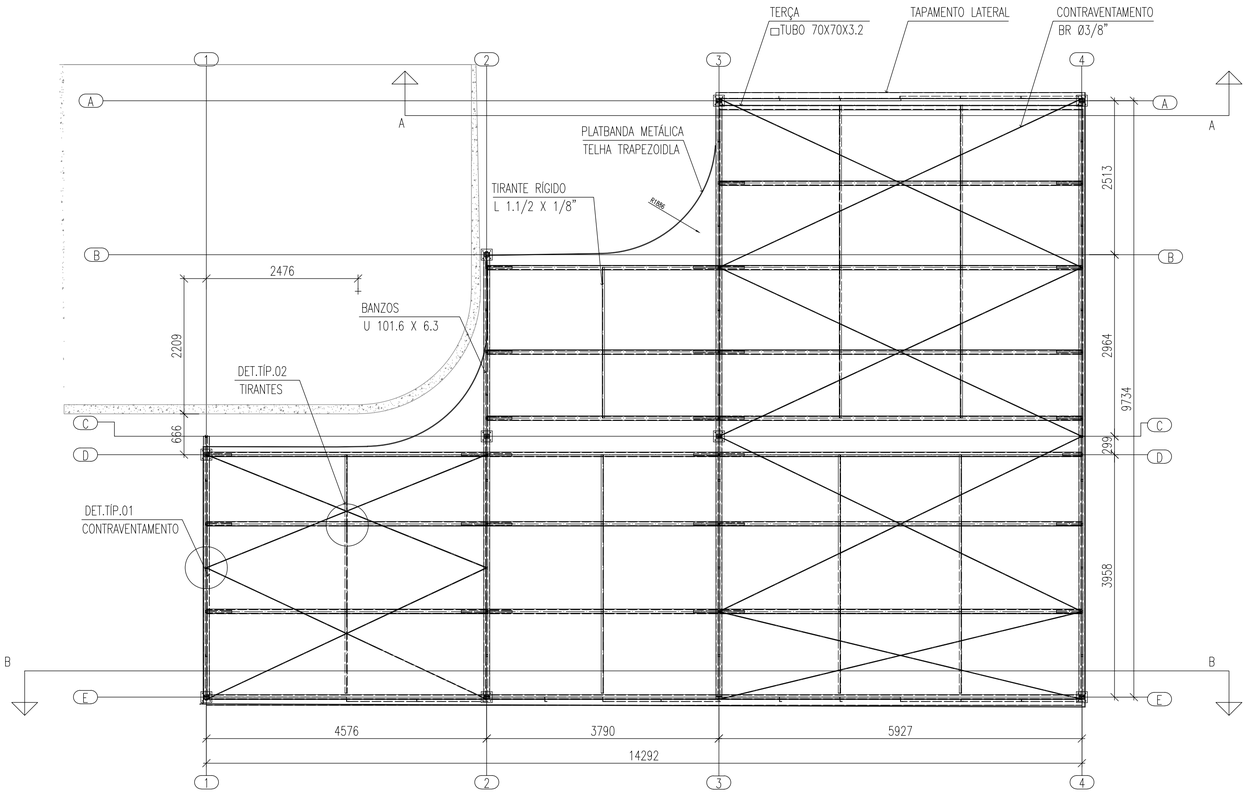

PLANTA DE COBERTURA
ESCALA 1:50

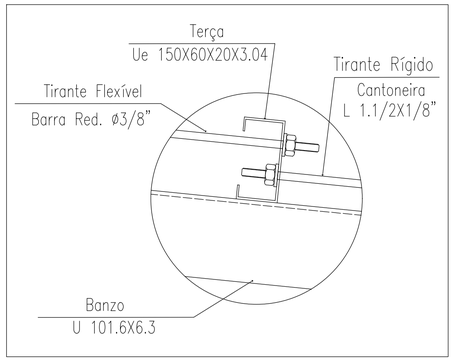

DETALHE TIP. 02 TIRANTES
ESCALA 1:10

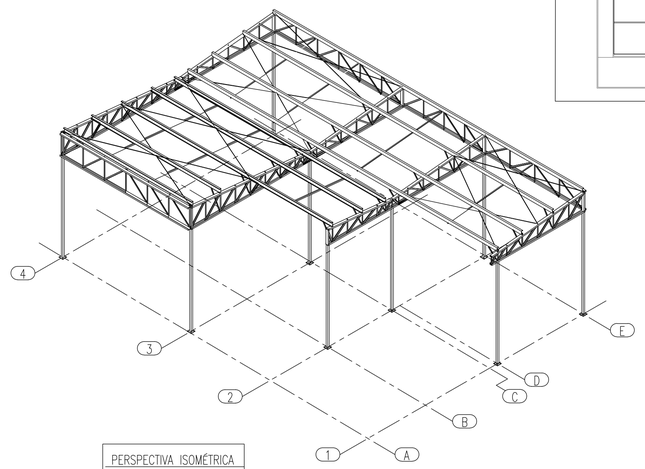

PERSPECTIVA ISOMÉTRICA
SEM ESCALA

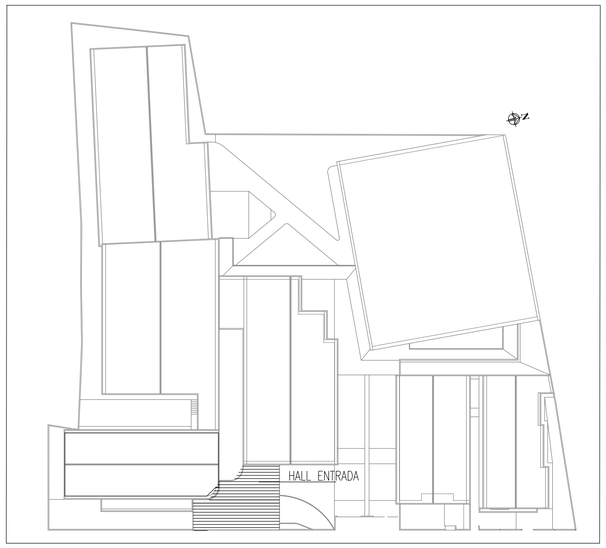

MAPA CHAVE – AUDITÓRIO
SEM ESCALA

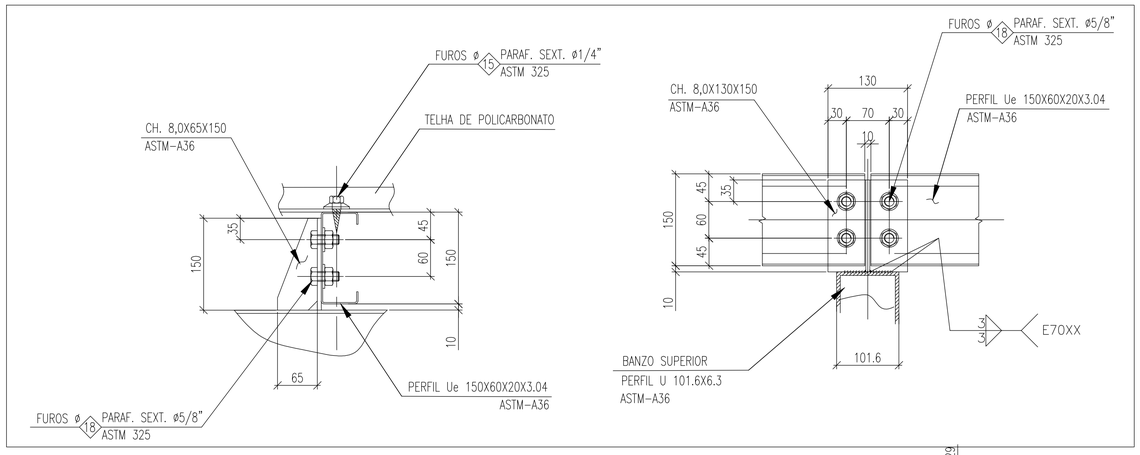

DET. TÍPICO FIXAÇÃO TERÇAS NAS VIGAS
ESCALA 1:5

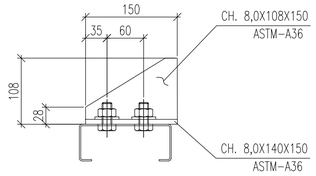

DETALHE TÍP. B – TAPAMENTO
ESCALA 1:5 SUPORTE DA TELHA

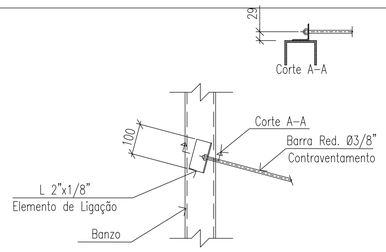

DETALHE TÍP. 01 – CONTRAVENTAMENTOS
ESCALA 1:10

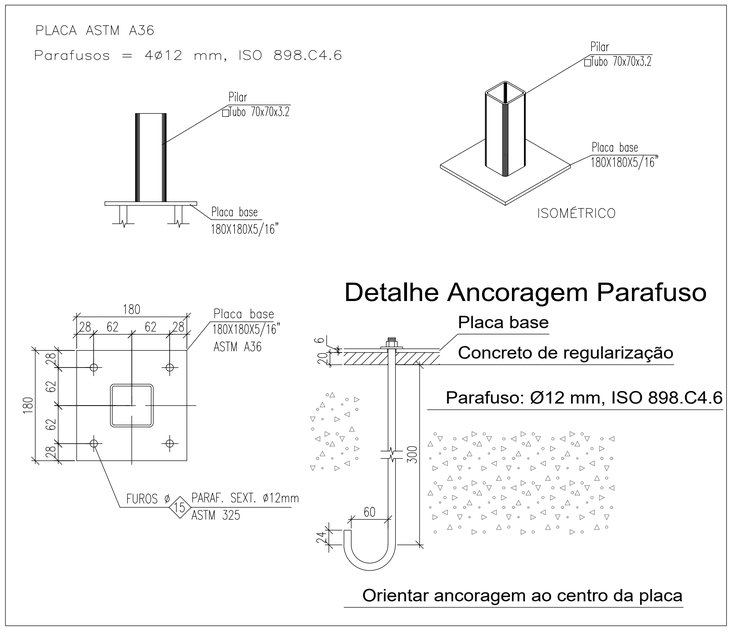

DET. TÍPICO PLACA DE BASE
ESCALA 1:5

NOTAS

OBSERVAÇÕES GERAIS:

1 - CONFERIR MEDIDAS NO LOCAL

2 - NÃO UTILIZAR ESCALA SOBRE PAPEL

3 - EM CASO DE CONFLITO DE COTAS, PREVALECE A DO DESENHO DE MAIOR ESCALA

4 - EM CASO DE DÚVIDAS, CONSULTE SEMPRE O RESPONSÁVEL TÉCNICO

5 - REPRODUÇÃO TOTAL OU PARCIAL DESTE DESENHO ESTÁ PROIBIDA, DIREITOS AUTORAIS RESERVADOS DE ACORDO COM A LEI FEDERAL 9.610 DE 19 FEVEREIRO DE 1998

ÁREA TOTAL DA ESTRUTURA TOTAL: 794.41 m²

CARREGAMENTOS CONSIDERADOS:

SOBRECARGA: 0,25 kN/m²
CARGA PERMANENTE TELHA : 0,06 kN/m ²
PESO PRÓPRIO DAS PEÇAS
CARGA DE VENTO : 0,59 kN/m²

COEFICIENTES DE MAJORAÇÃO DE ACORDO COM AS NORMAS NBR 8800/08, 14762/10, 6123 E 6120:

PESO PRÓPRIO E CARGA PERMANENTES: 1,25
SOBRECARGA: 1,5
CARGA DE VENTO: 1,4

CATEGORIA DE USO: EDIFICAÇÃO DE ACESSO AO PÚBLICO.
PROJETO EXECUTADO DE ACORDO COM A ARQUITETURA

REVISÃO	DESCRIÇÃO	TIPO	ELABORADO	VERIFICADO	DATA
00	EMISSÃO INICIAL	EXE	VCS	LFS	11/2022

TIPOS DE EMISSÃO			
	ATP - ANTEPROJETO BSC - BÁSICO EXE - EXECUTIVO	APV - APROVADO PCT - P/ CONSTRUÇÃO ASB - "AS BUILT"	CNC - CANCELADO

ELABORAÇÃO:
CONSÓRCIO PITÁGORAS
Consorcio Pitágoras
Rua Desembargador Jorge Fontana, nº 80, salas 1303 e 1304, Edifício Belvedere Plaza, Bairro Belvedere, Belo Horizonte, CEP 30.320.670
TEL.: (31) 3347-4405 / (31) 3347-7079 / (31) 3571-1920

REALIZAÇÃO:
PREFEITURA MUNICIPAL DE BOA ESPERANÇA
PRAÇA PADRE JÚLIO MARIA, Nº40 – CENTRO
BOA ESPERANÇA–MG – CEP.: 37.170–000

ESCOLA VOVÓ VALDETE

RUA DAS MAGNÓLIAS, S/Nº, CIDADE BOA ESPERANÇA–MG

PROJETO DE EST. METÁLICA

AUTORIA DO PROJETO:
JULIANA GONÇALVES OLIVEIRA
CREA MG – 239787/LP

CONTRATANTE DO PROJETO:
ARIOLDO ROSA DE MEDEIROS JUNIOR:10682989606
Assinado de forma digital por ARIOLDO ROSA DE MEDEIROS JUNIOR:10682989606
Dados: 2026.01.12 12:22:09 -03'00'
RESPONSÁVEL DA CONTRATANTE

DATA:	ESCALA:	CÓDIGO:
NOVEMBRO/2022	INDICADA	PRJ-EMT

TÍTULO DOS DESENHOS:
PLANTA DE COBERTURA
DET. TÍPICOS
ISOMÉTRICO
MAPA CHAVE

PRANCHA: 14/16

DIREITOS AUTORAIS RESERVADOS; PROIBIDO REPRODUÇÃO, DIVULGAÇÃO OU ALTERAÇÃO SEM ORDEM EXPRESSA DO AUTOR.

TÍTULO DOS DESENHOS:
PRJ-EXE-EMT-BESP- EVV-0101-REV01

FORMATO A1
841x594mm