





DETALHE TÍP. A – TAPAMENTO
ESCALA 1:10

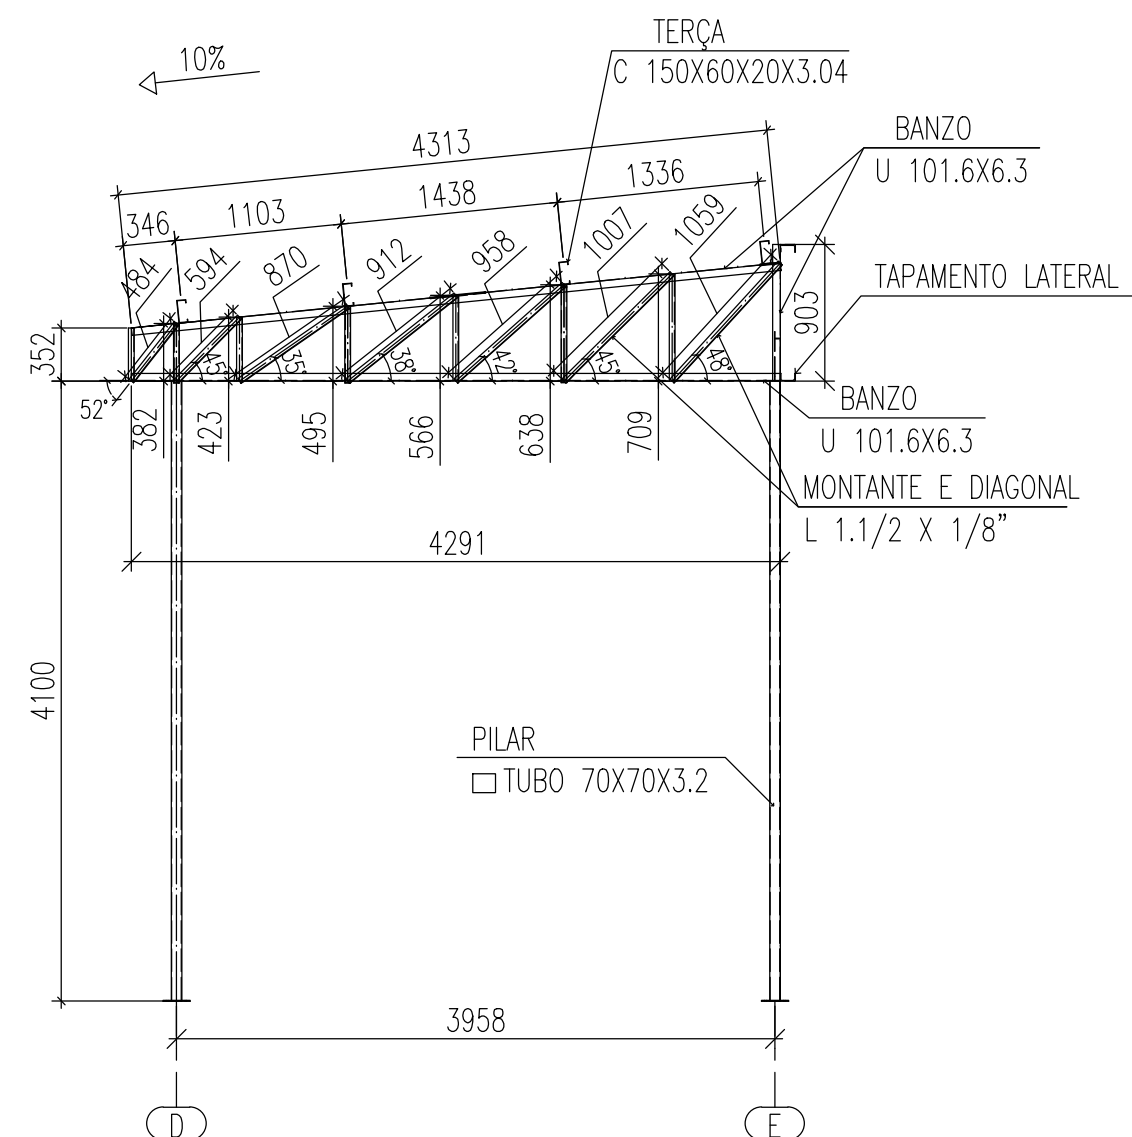


ELEVAÇÃO DO EIXO 1
ESCALA 1:50

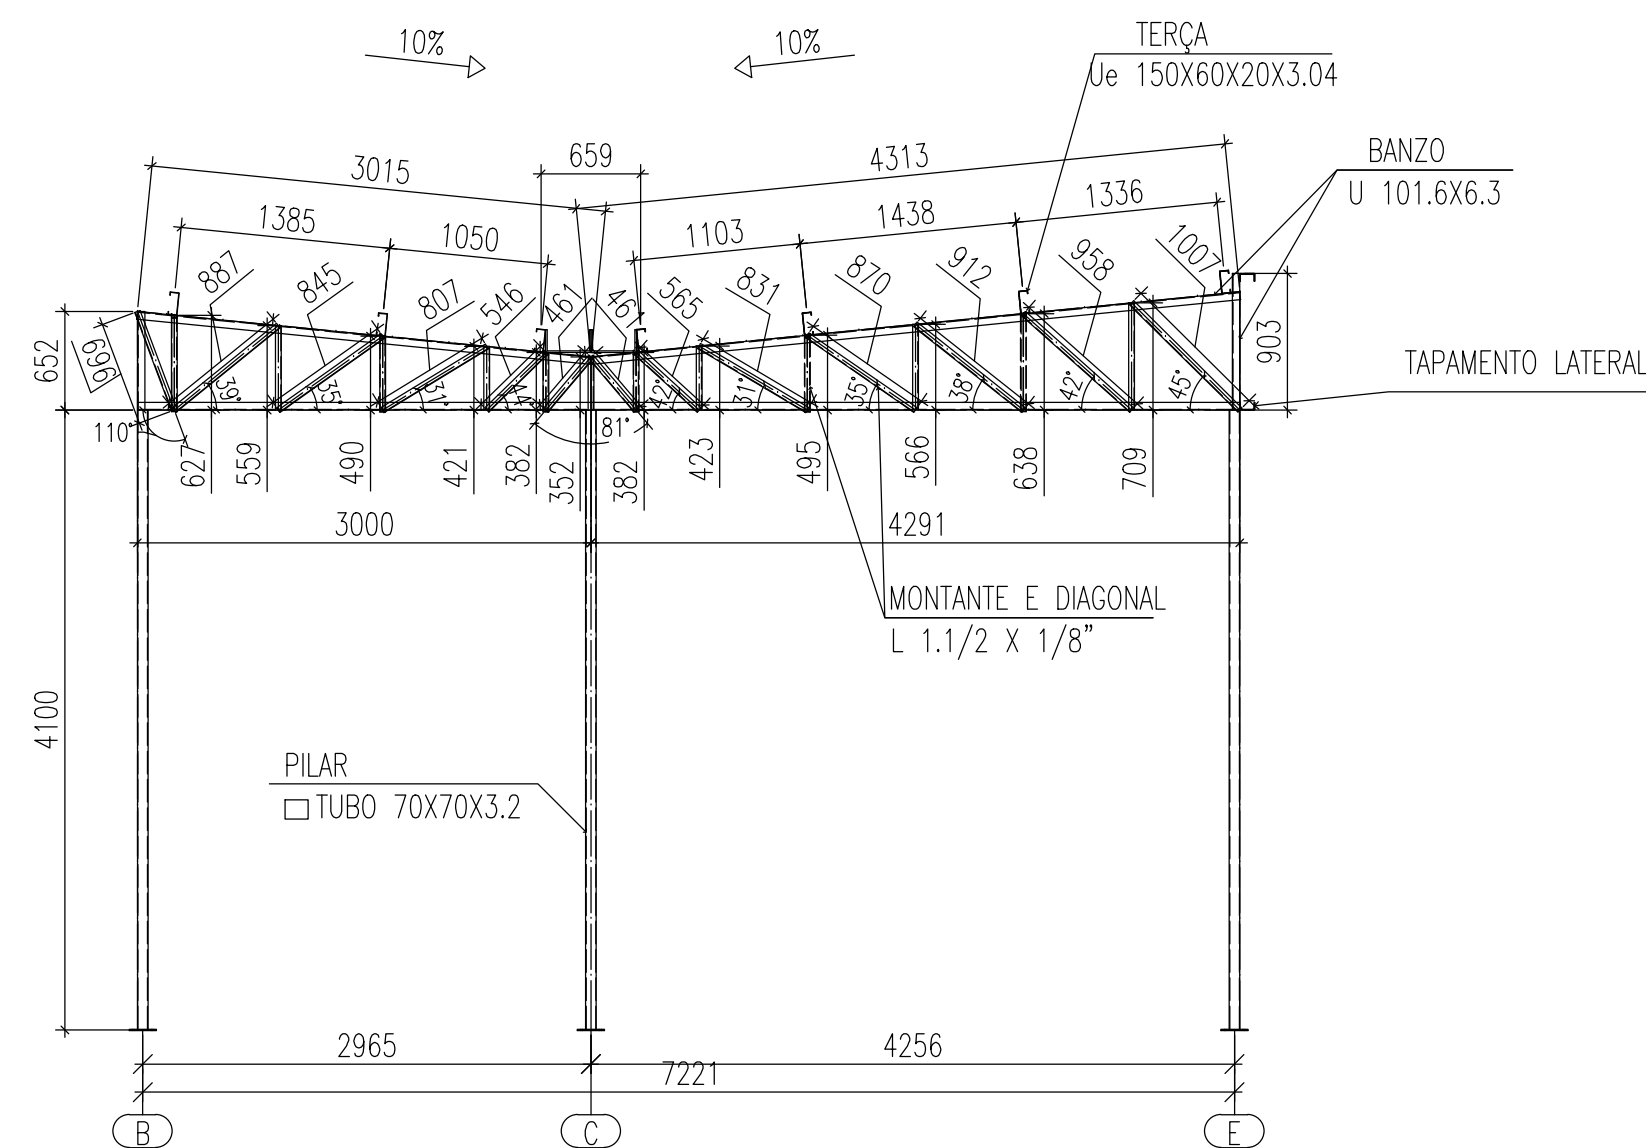


ELEVAÇÃO DO
ESCALA 1:50

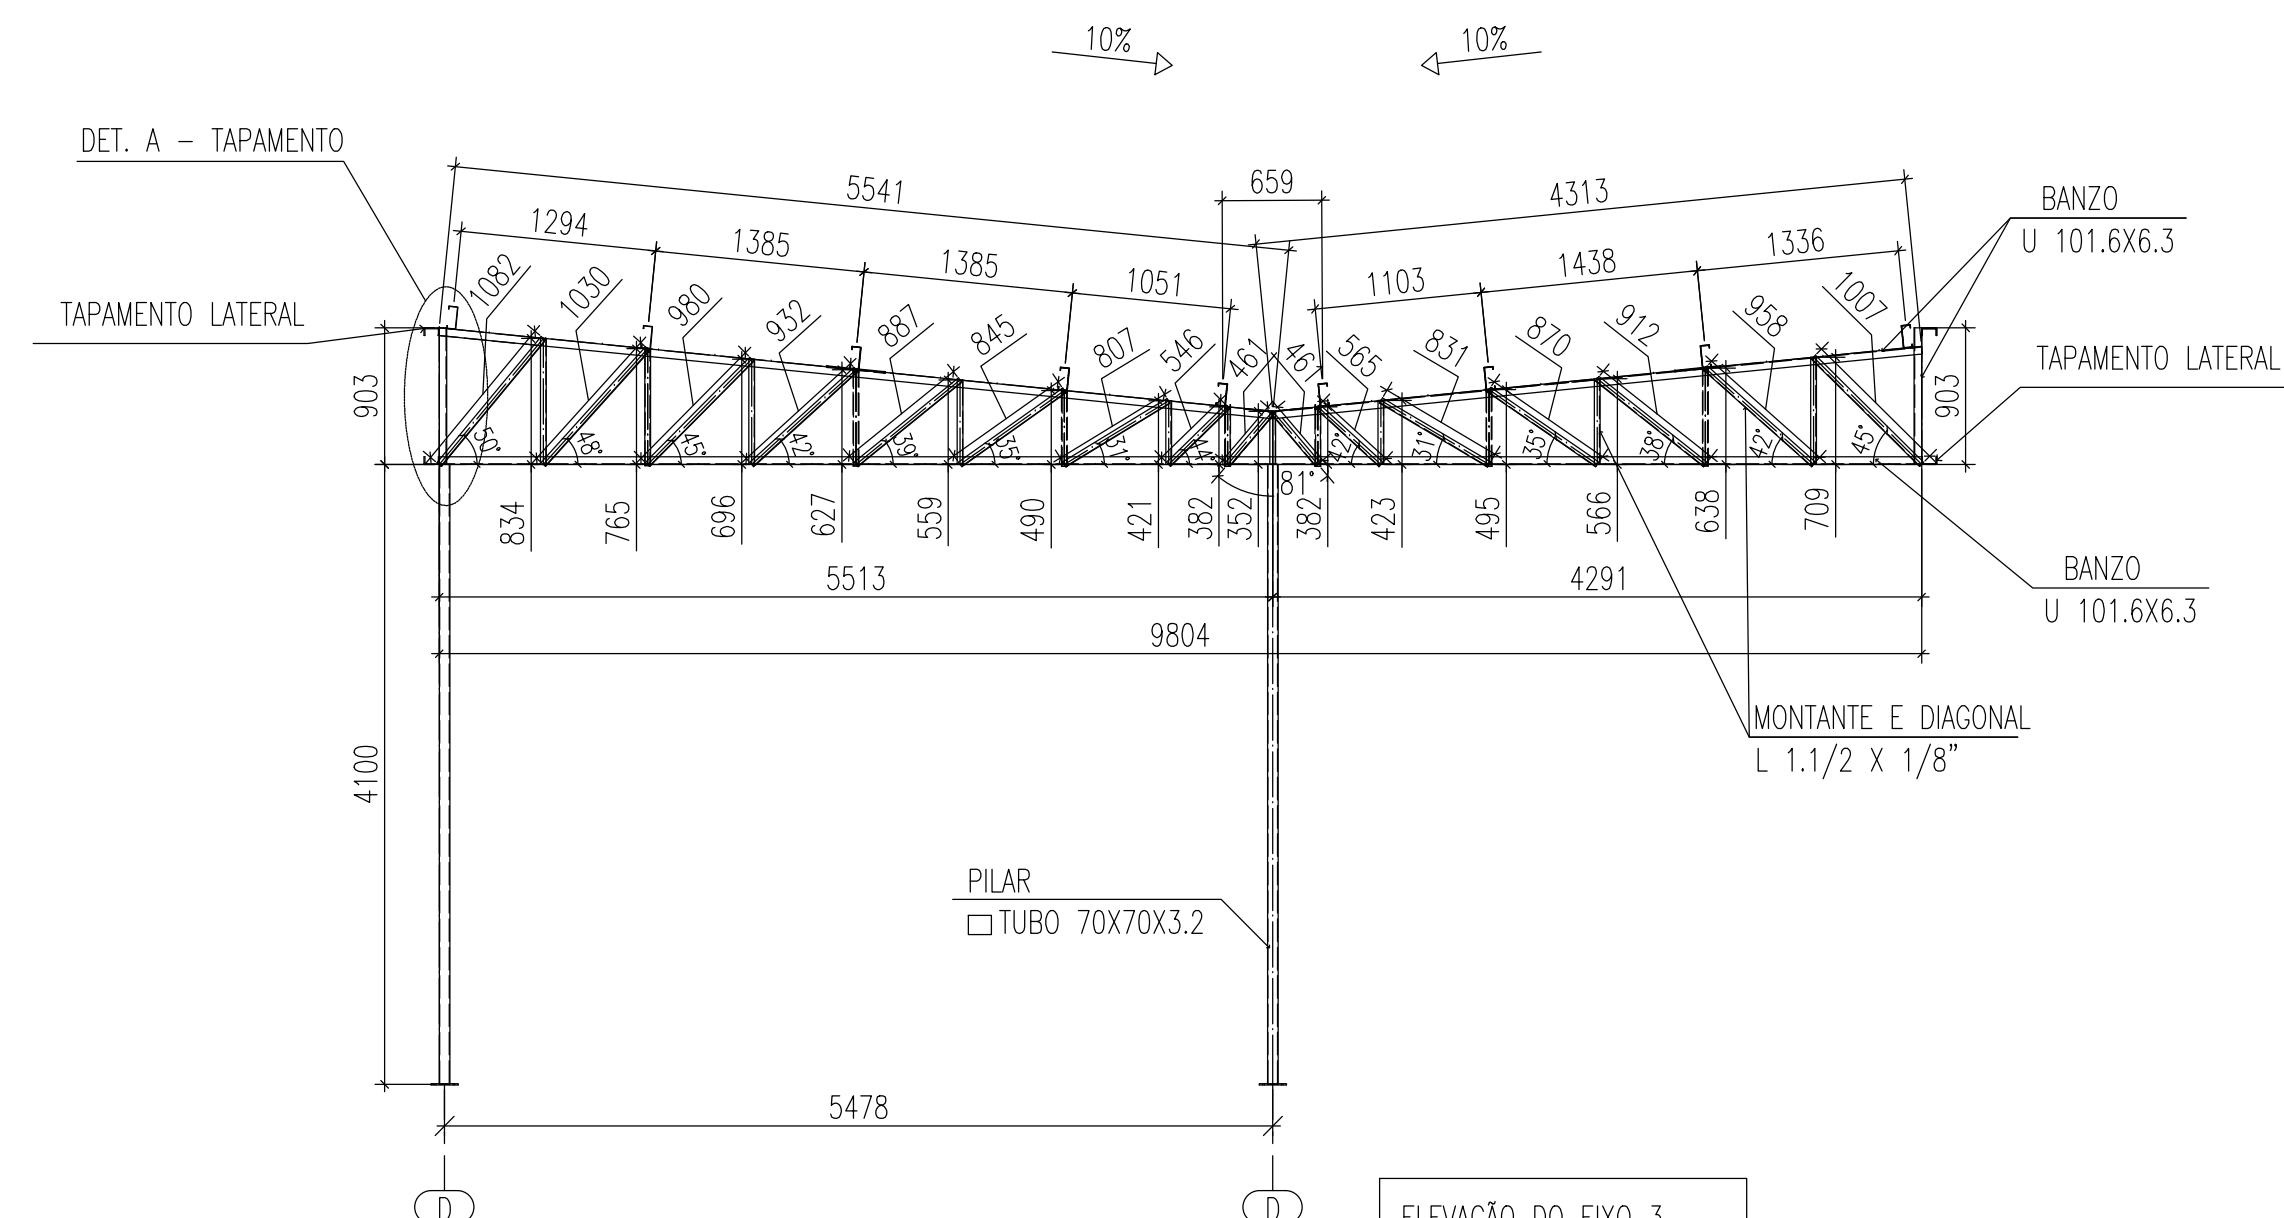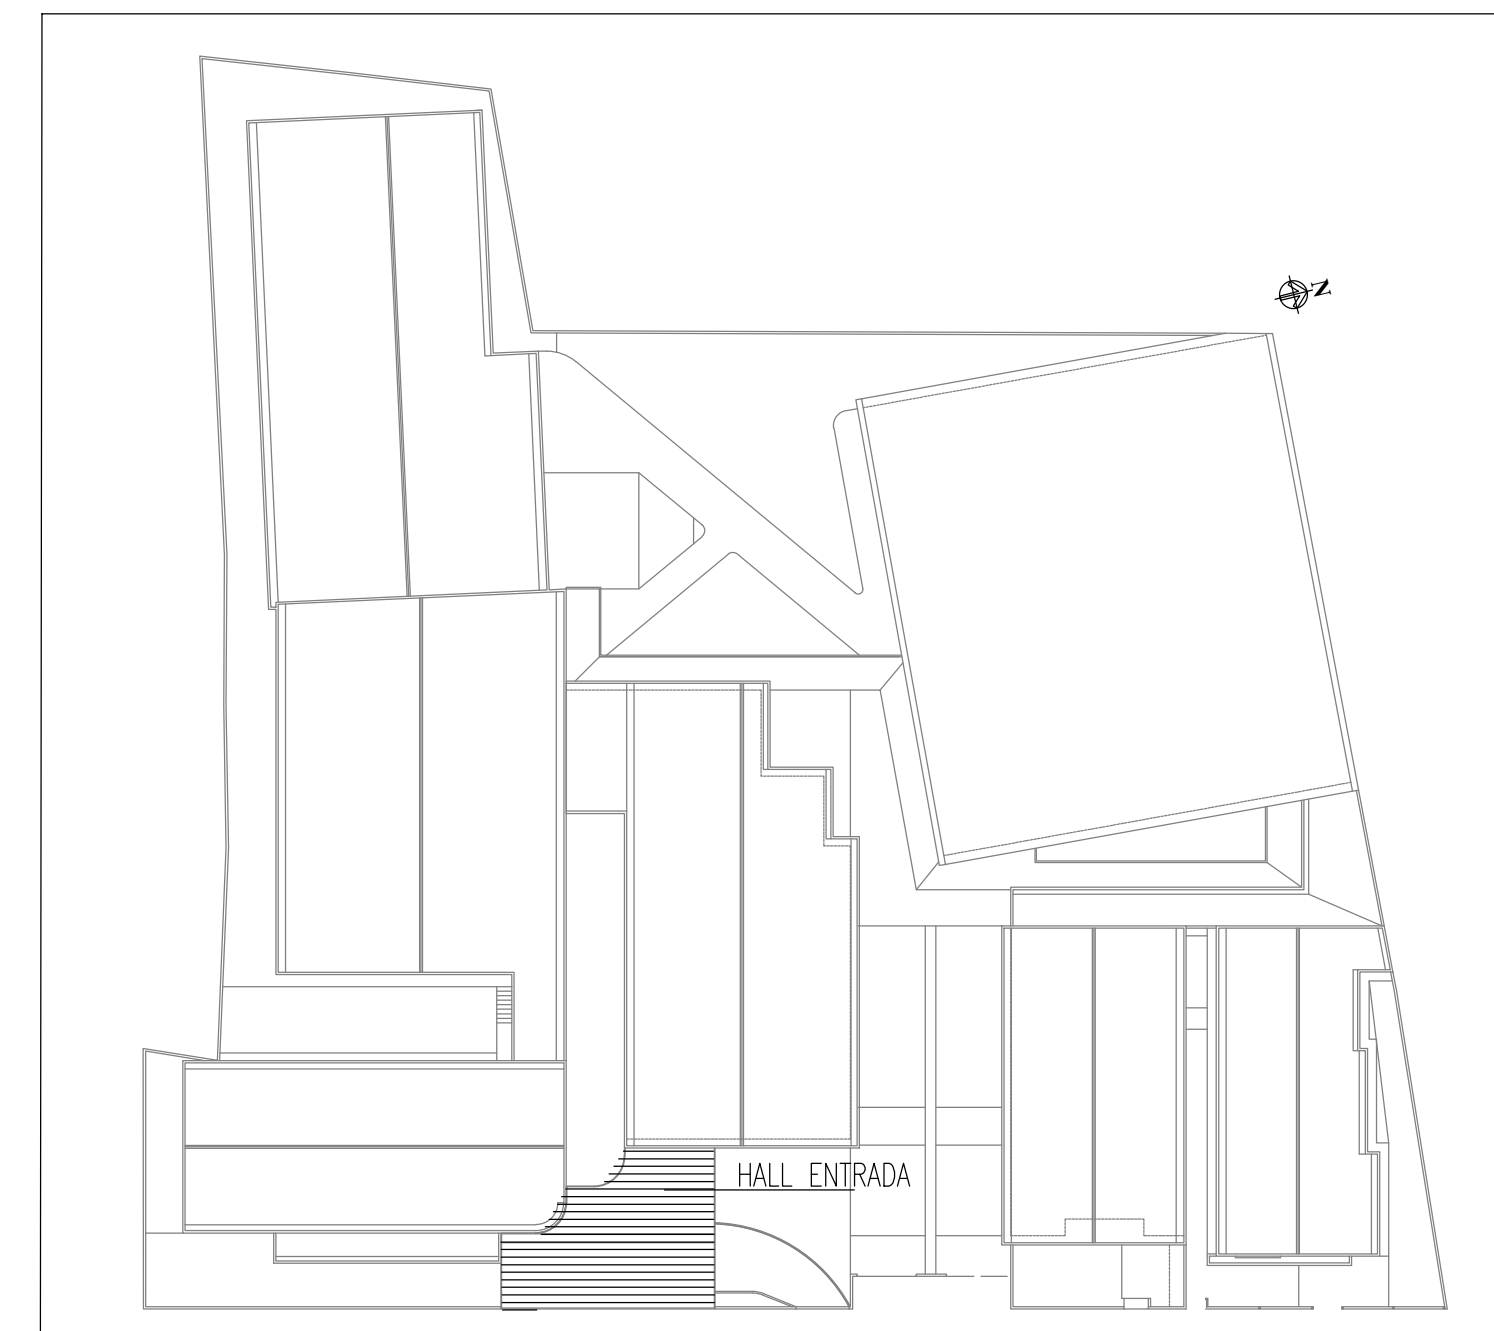


ELEVAÇÃO DO EIXO 3
ESCALA 1:50

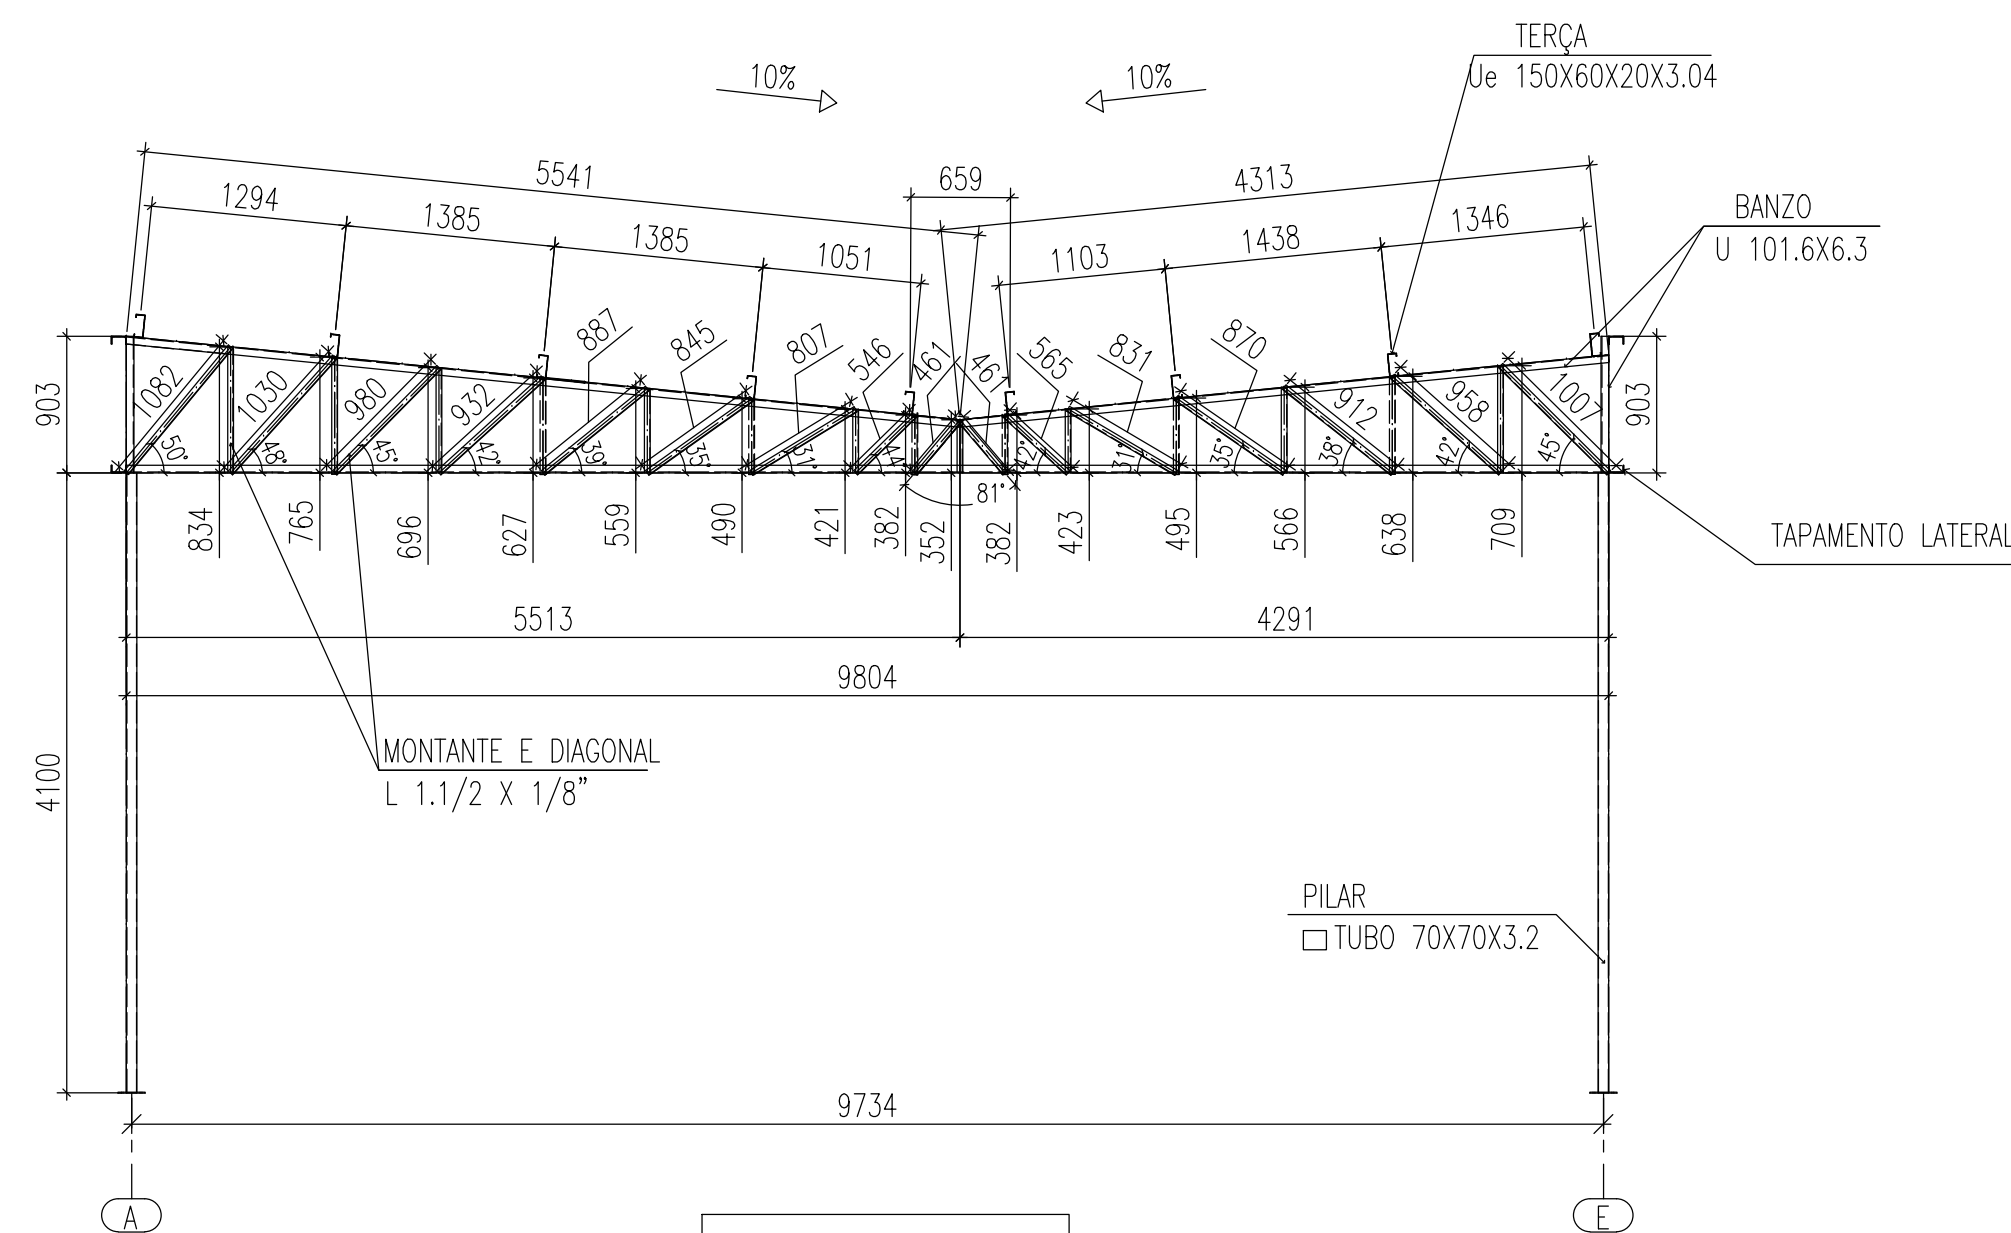

ELEVAÇÃO DO EIXO 4
ESCALA 1:50

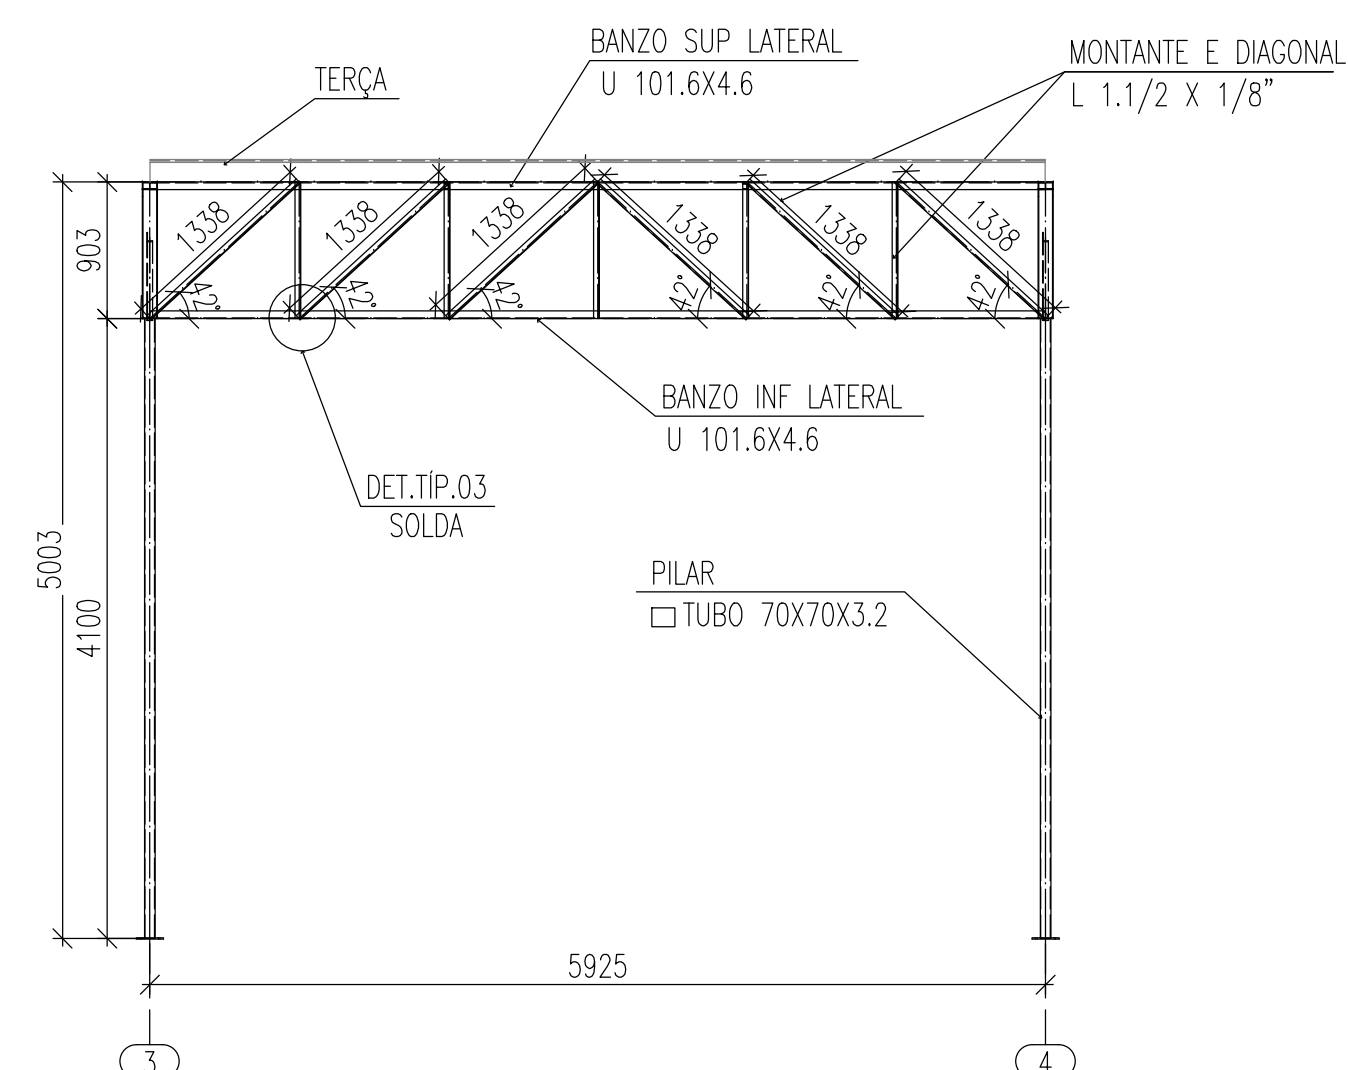

CORTE A
ESCALA 1:50

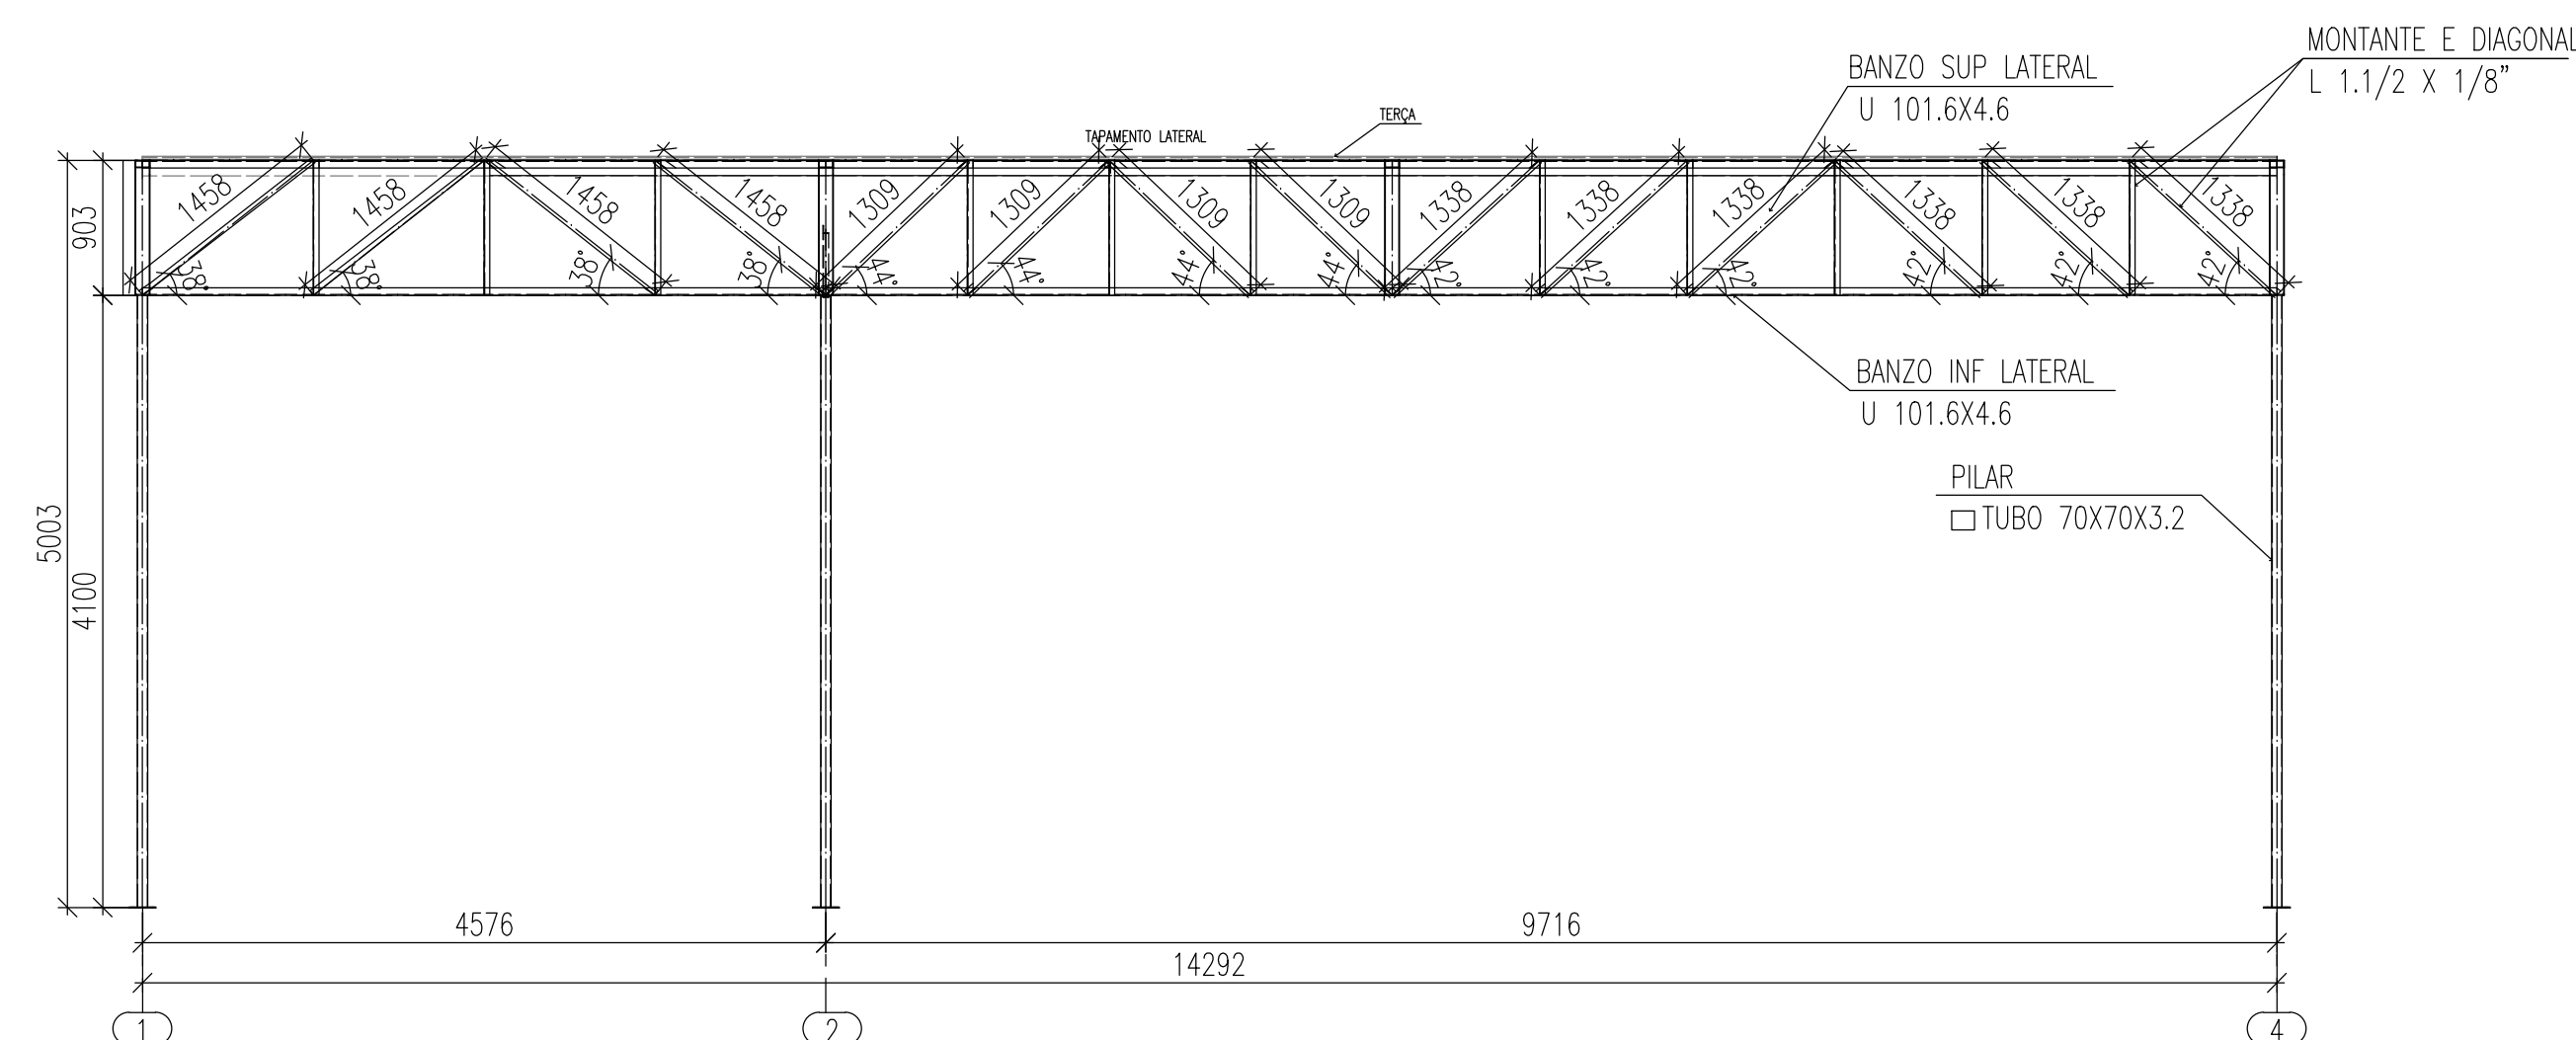

CORTE B
ESCALA 1:50

NOTAS

OBSERVAÇÕES GERAIS:

- 1 - CONFERIR MEDIDAS NO LOCAL.
- 2 - NÃO UTILIZAR ESCALA SOBRE PAPEL.
- 3 - EM CASO DE CONFLITO DE COTAS, PREVALEÇA A DO DESENHO DE MAIOR ESCALA.
- 4 - EM CASO DE DÚVIDAS, CONSULTE SEMPRE O RESPONSÁVEL TÉCNICO.
- 5 - REPRODUÇÃO TOTAL OU PARCIAL DESTES DESENHOS ESTÁ PROIBIDA. DIREITOS AUTORAIS RESERVADOS DE ACORDO COM A LEI FEDERAL 9.610 DE 19 FEVEREIRO DE 1998.

CARREGAMENTOS CONSIDERADOS:

SOBRECARGA: 0,25 kN/m²
CARGA PERMANENTE TELHA : 0,06 kN/m²
PESO PRÓPRIO DAS PEÇAS
CARGA DE VENTO : 0,59 kN/m


ÁREA TOTAL DA ESTRUTURA TOTAL: 794,41 m²

COEFICIENTES DE MAJORAÇÃO DE ACORDO COM AS NORMAS NBR 8800/08, 14762/10, 6123 E 6120:
PESO PRÓPRIO E CARGA PERMANENTES: 1,25
SOBRECARGA: 1,5
CARGA DE VENTO: 1,4


CATEGORIA DE USO: EDIFICAÇÃO DE ACESSO AO PÚBLICO
PROJETO EXECUTADO DE ACORDO COM A ARQUITETURA

REVISÃO	DESCRIÇÃO	TIPO	ELABORADO	VERIFICADO	DATA
00	EMISSÃO INICIAL	EXE	VCS	LFS	11/2022

TIPOS DE EMIÇÃO	ATP - ANTEPROJETO BSC - BÁSICO EXE - EXECUTIVO	APV - APROVADO PCT - P/ CONSTRUÇÃO ASB - "AS BUILT"	CNC - CANCELADO
-----------------------	--	---	-----------------


Consórcio Pitágoras

ELABORAÇÃO: **CONSÓRCIO PITÁGORAS**
 Rua Desembargador Jorge Fontana, nº 80, salas 1303 e 1304, Edifício Belvedere Plaza,
 Bairro Belvedere, Belo Horizonte, CEP 30.320-670
 TEL: (31) 3347-4405 / (31) 3347-7079 / (31) 3571-1920



PREFEITURA MUNICIPAL DE BOA ESPERANÇA
REALIZAÇÃO:
 PRAÇA PADRE JÚLIO MARIA, Nº40 - CENTRO
 BOA ESPERANÇA-MG - CEP.: 37.170-000

ESCOLA VOVÓ VALDETE

RUA DAS MAGNÓLIAS, S/Nº, CIDADE BOA ESPERANÇA-MG

PROJETO DE EST. METÁLICA

AUTORIA DO PROJETO:


JULIANA GONÇALVES
OLIVEIRA
CREA MG - 239787/LP

| CONTRATANTE DO PROJETO:

RESPONSÁVEL DA CONTRATANTE

DATA:
NOVEMBRO/2

ESCALA:
INDICADA

CÓDIGO:
PRJ-EMT

TÍTULO DOS DESENHOS:

CORTES
ELEVÇÃO DE EIXOS
DET. TÍPICO
MAPA CHAVE

PRANCHA:

DIREITOS AUTORAIS RESERVADOS; PROIBIDO REPRODUÇÃO, DIVULGAÇÃO OU ALTERAÇÃO SEM ORDEM EXPRESSA DO AUTOR.