



DETALHE 1 - ARMAÇÃO DO ARRIMO
TOPO EM BLOCO CHEIO
ESCALA: 1:25

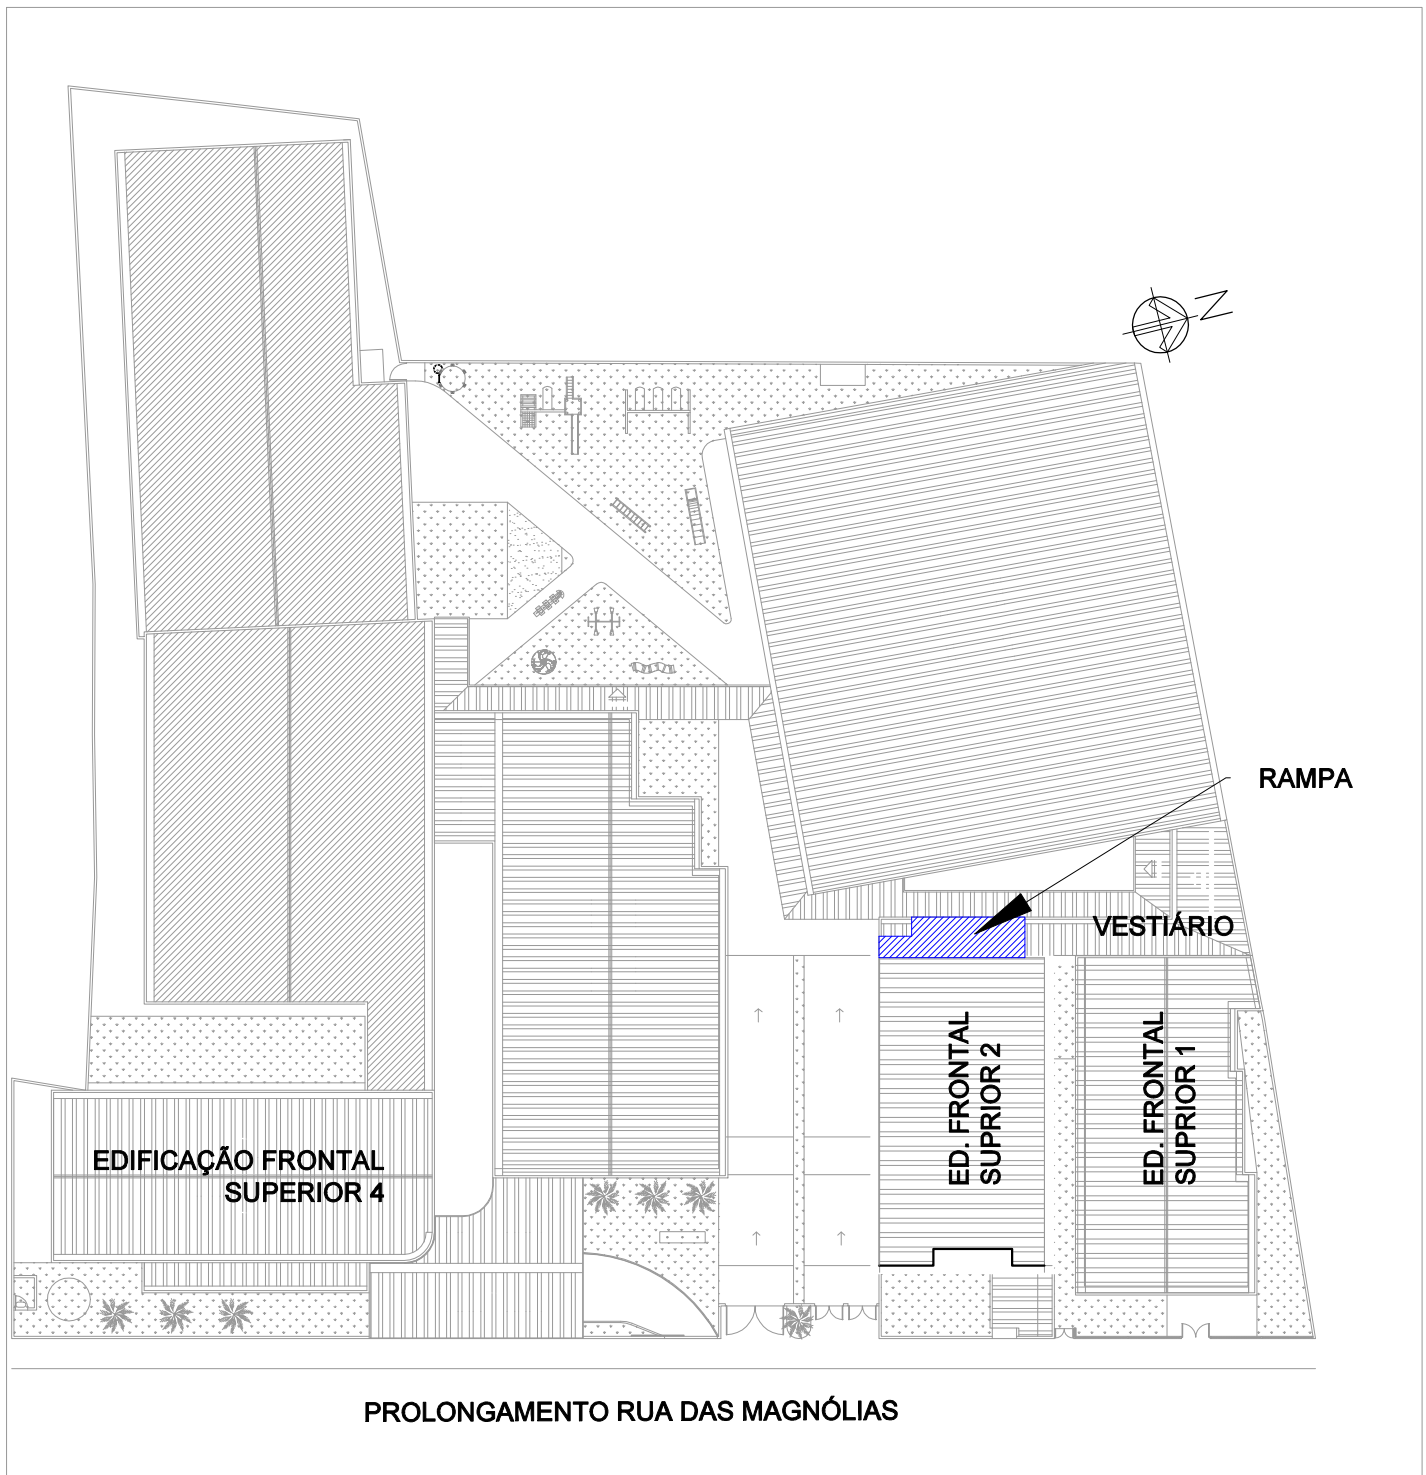


MAPA CHAVE
ESCALA: 1:500


LOCAÇÃO DAS ESTACAS
ESCALA: 1:50

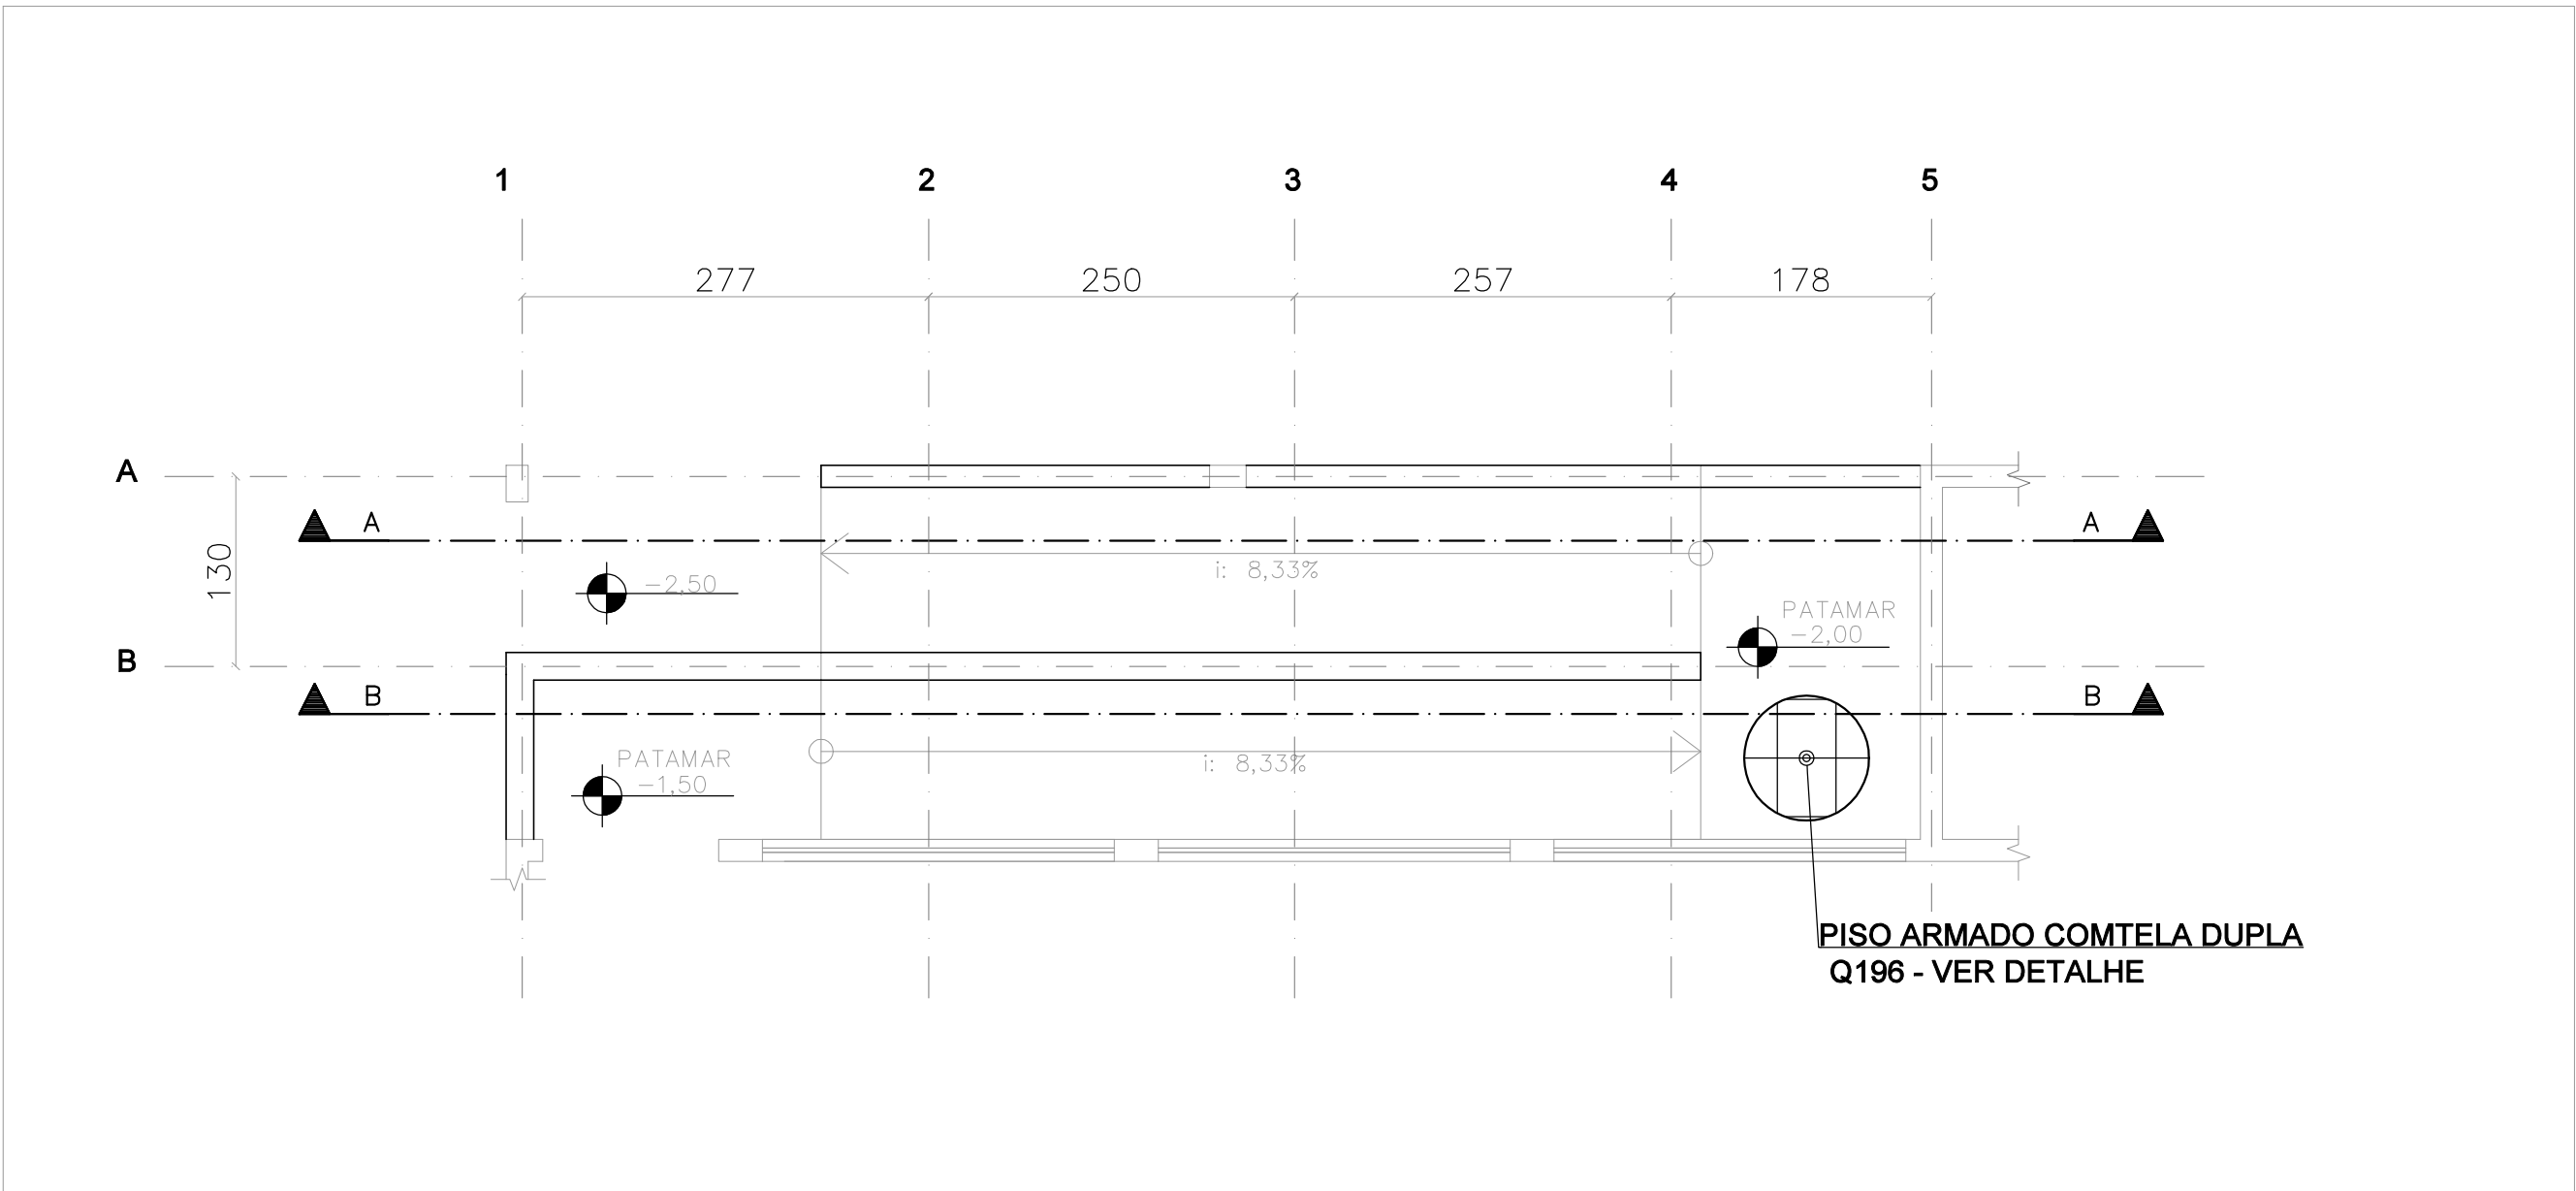

PLANTA DE FÔRMA - RAMPA
ESCALA: 1:50

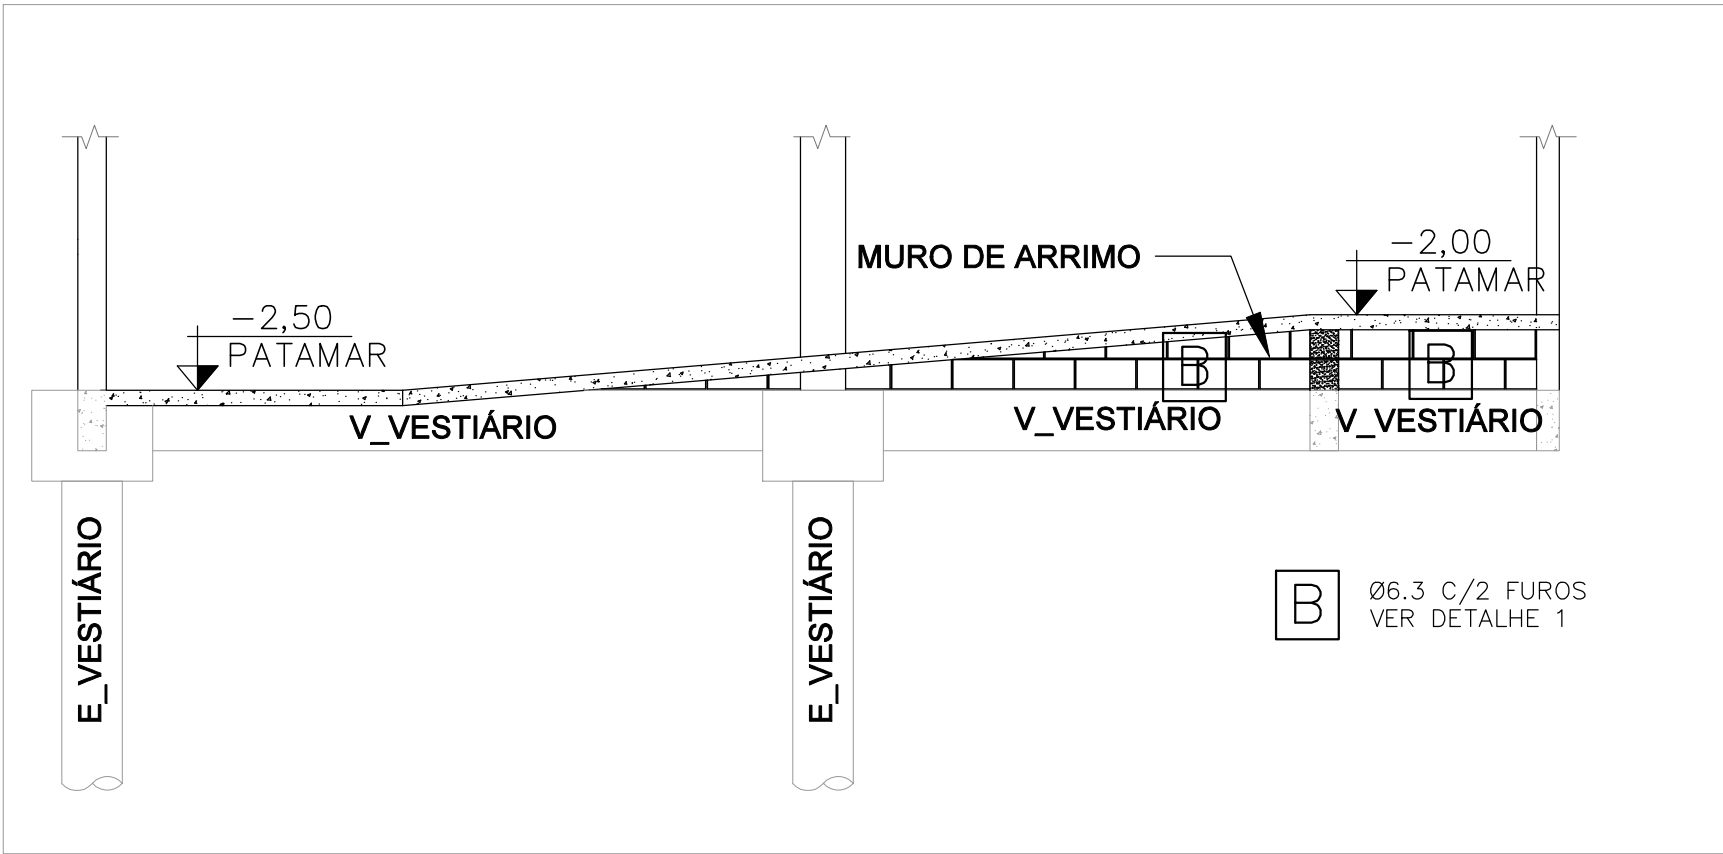

CORTE A-A
ESCALA: 1:50

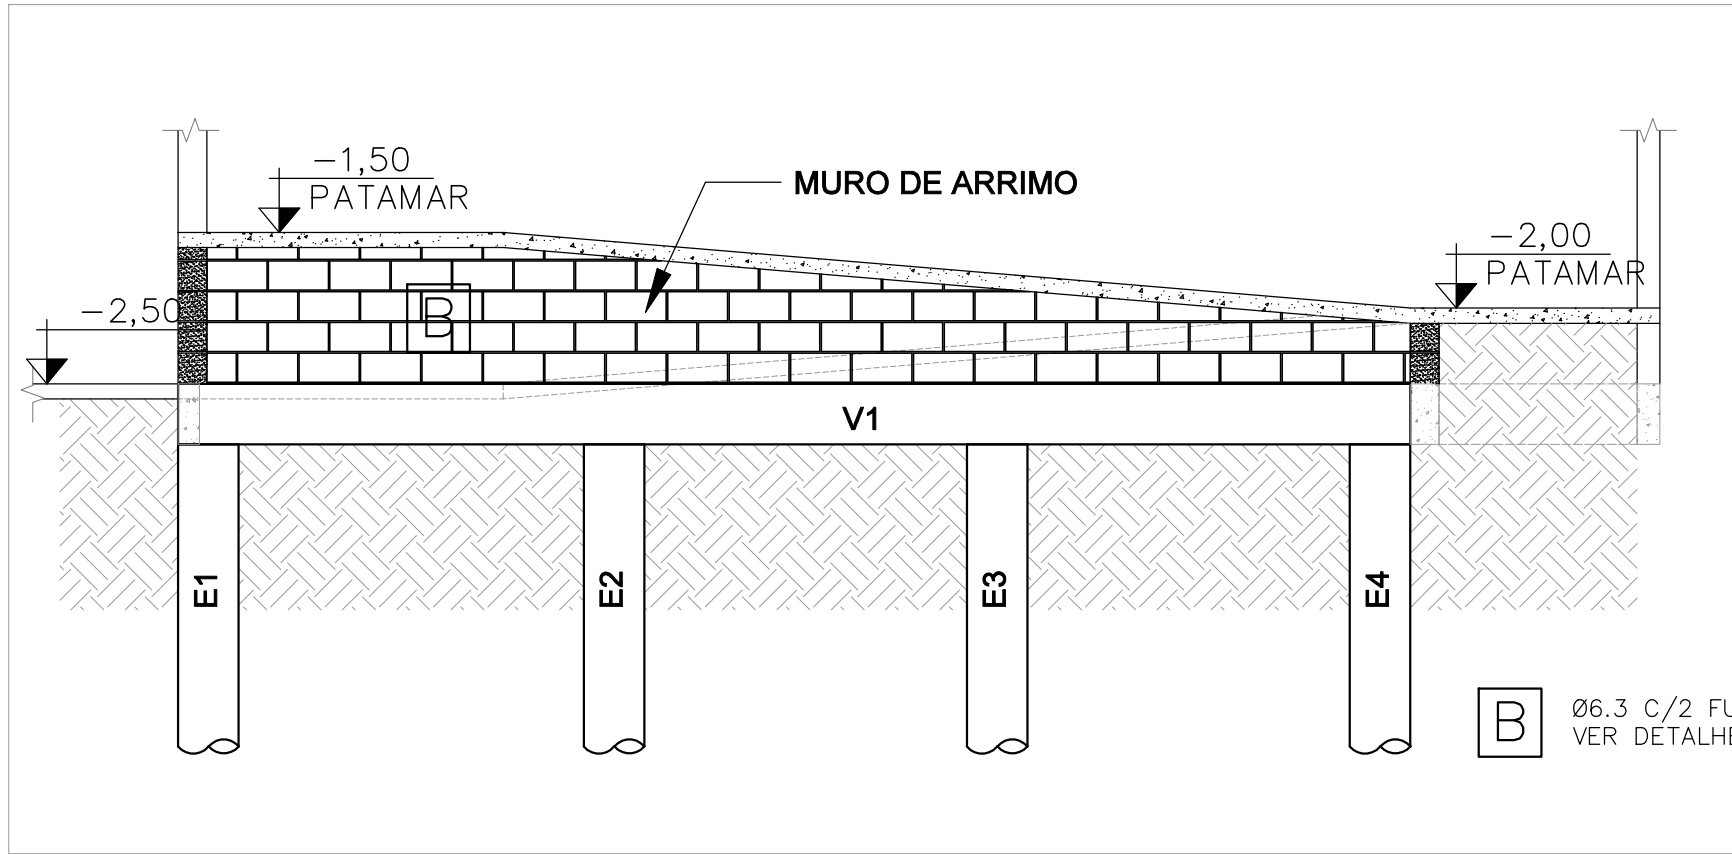

CORTE B-B
ESCALA: 1:50

1

2

