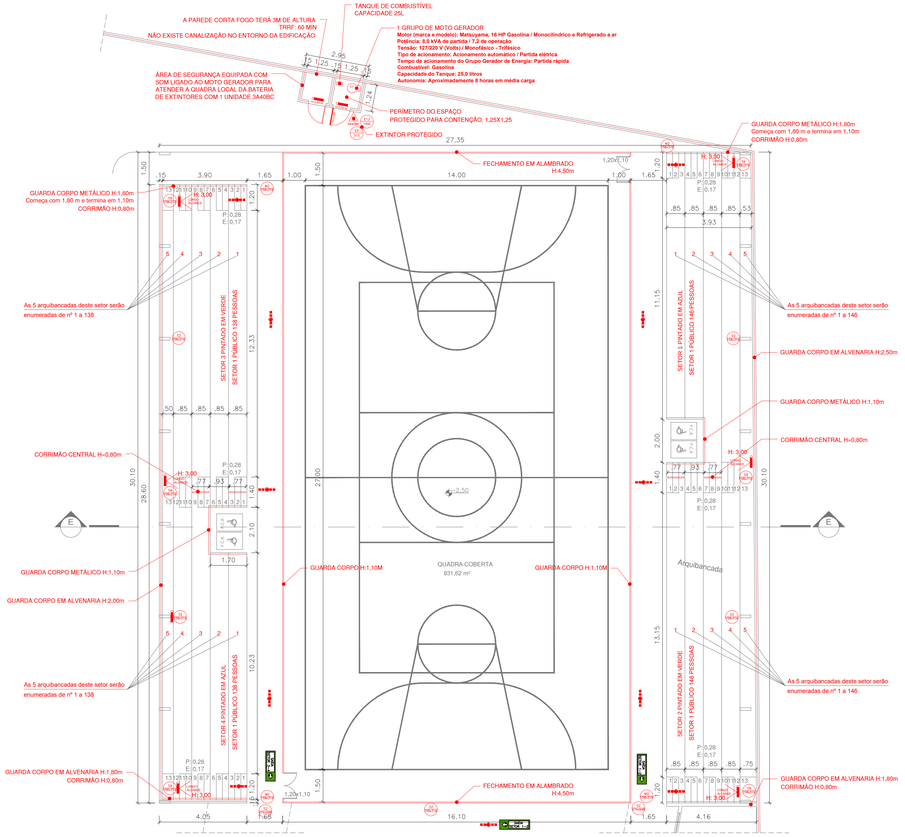

PLANTA QUADRA
ÁREA CONSTRUÍDA: 831,62m²
ESC 1/100

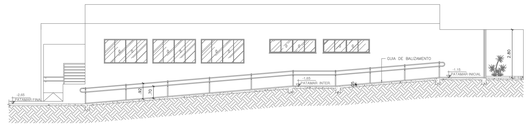

CORTE CC
ESC 1/125

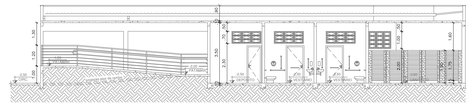

CORTE DD
ESC 1/125

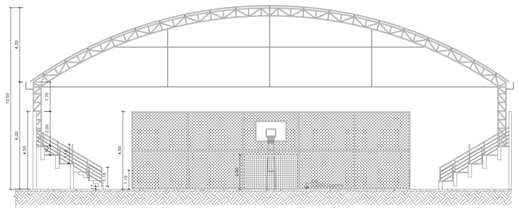

CORTE EE
ESC 1/125

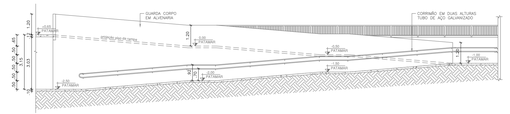

CORTE FF
ESC 1/125

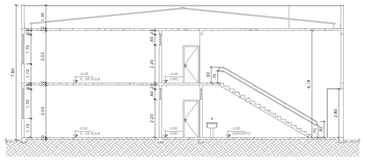

CORTE GG
ESC 1/125

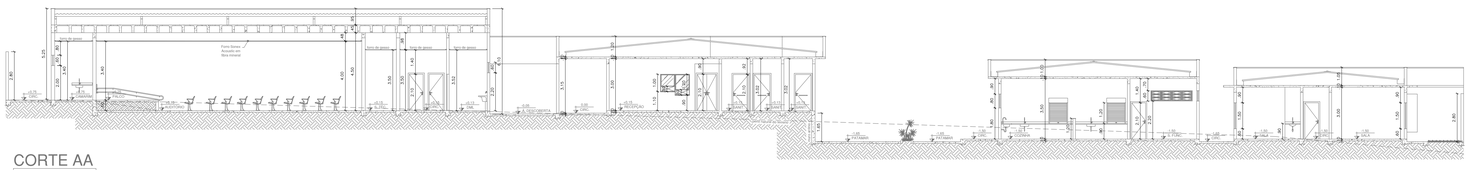

CORTE AA
ESC 1/125

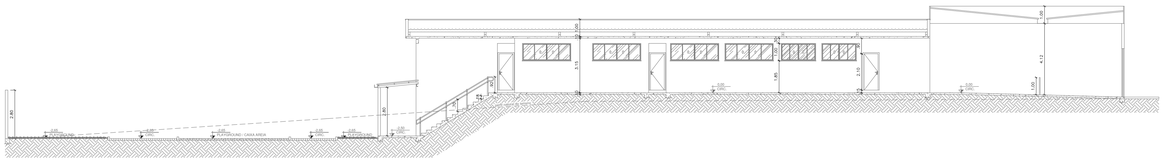

CORTE BB
ESC 1/125

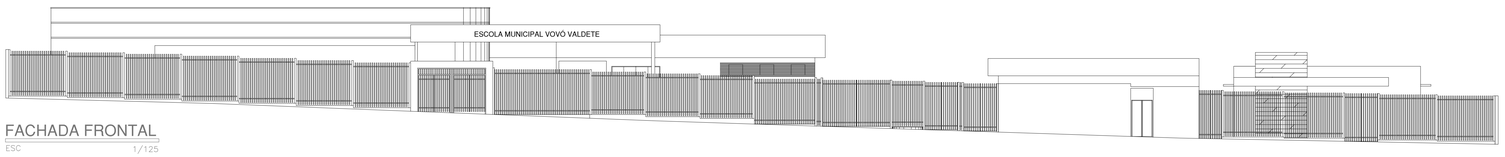

FACHADA FRONTAL
ESC 1/125

ENDEREÇO DA OBRA:	PROLONGAMENTO RUA DAS MAGNÓLIAS, S/N BOA ESPERANÇA/MG
PROPRIETÁRIO:	PREFEITURA MUNICIPAL DE BOA ESPERANÇA — CPF/CNPJ: 18.239.590/0001-75
CORREDOR/ZONA:	
CATEGORIA DE USO:	EDUCACIONAL E CULTURA FÍSICA
SITUAÇÃO S/ ESCALA:	VIDE IMPLANTAÇÃO
QUADRO DE ÁREAS:	TERRENO ..... 5.307,59 m² TOTAL CONSTRUÍDA ..... 4433,89 m²
PROJETO DE PREVENÇÃO E COMBATE A INCÊNDIO E PANICO	
LOTE: XXX — QUADRA: XXXX — BAIRRO: LOTEAMENTO JARDIM DAS MAGNÓLIAS II	
ENDEREÇO: PROLONGAMENTO RUA DAS MAGNÓLIAS, S/N — CIDADE: BOA ESPERANÇA	
RESPONSAVEL TECNICO: EVANDRO DE TARSO ROSSI VILELA — CREA: 75733/D — OCUPAÇÃO: EDUCACIONAL E CULTURA FISICA — GRUPO: E-5	
PROPRIETARIO: PREFEITURA MUNICIPAL DE BOA ESPERANÇA — CNPJ: 18.239.590/0001-75	
CONTEÚDO: PLANTA QUADRA/CORTES AA-BB-CC-DD-EE-FF-GG FACHADA FRONTAL — DATA/VERSÃO: DEZEMBRO/2021	
ENº EVANDRO DE TARSO ROSSI VILELA – END.: RUA PRESIDENTE JK Nº 1040 BAIRRO PRIMAVERA – CIDADE BOA ESPERANÇA MG	PRANCHA: 02/07
CONTEÚDO DA PRANCHA: PLANTA QUADRA / CORTES AA, BB, CC, DD, EE, FF, GG / FACHADA FRONTAL	
ESCALAS: INDICADA	