


PLANTA DE COBERTURA
ÁREA TOTAL CONSTRUÍDA: 4433,89 m²
ESC 1/125

PROLONGAMENTO RUA DAS MAGNÓLIAS

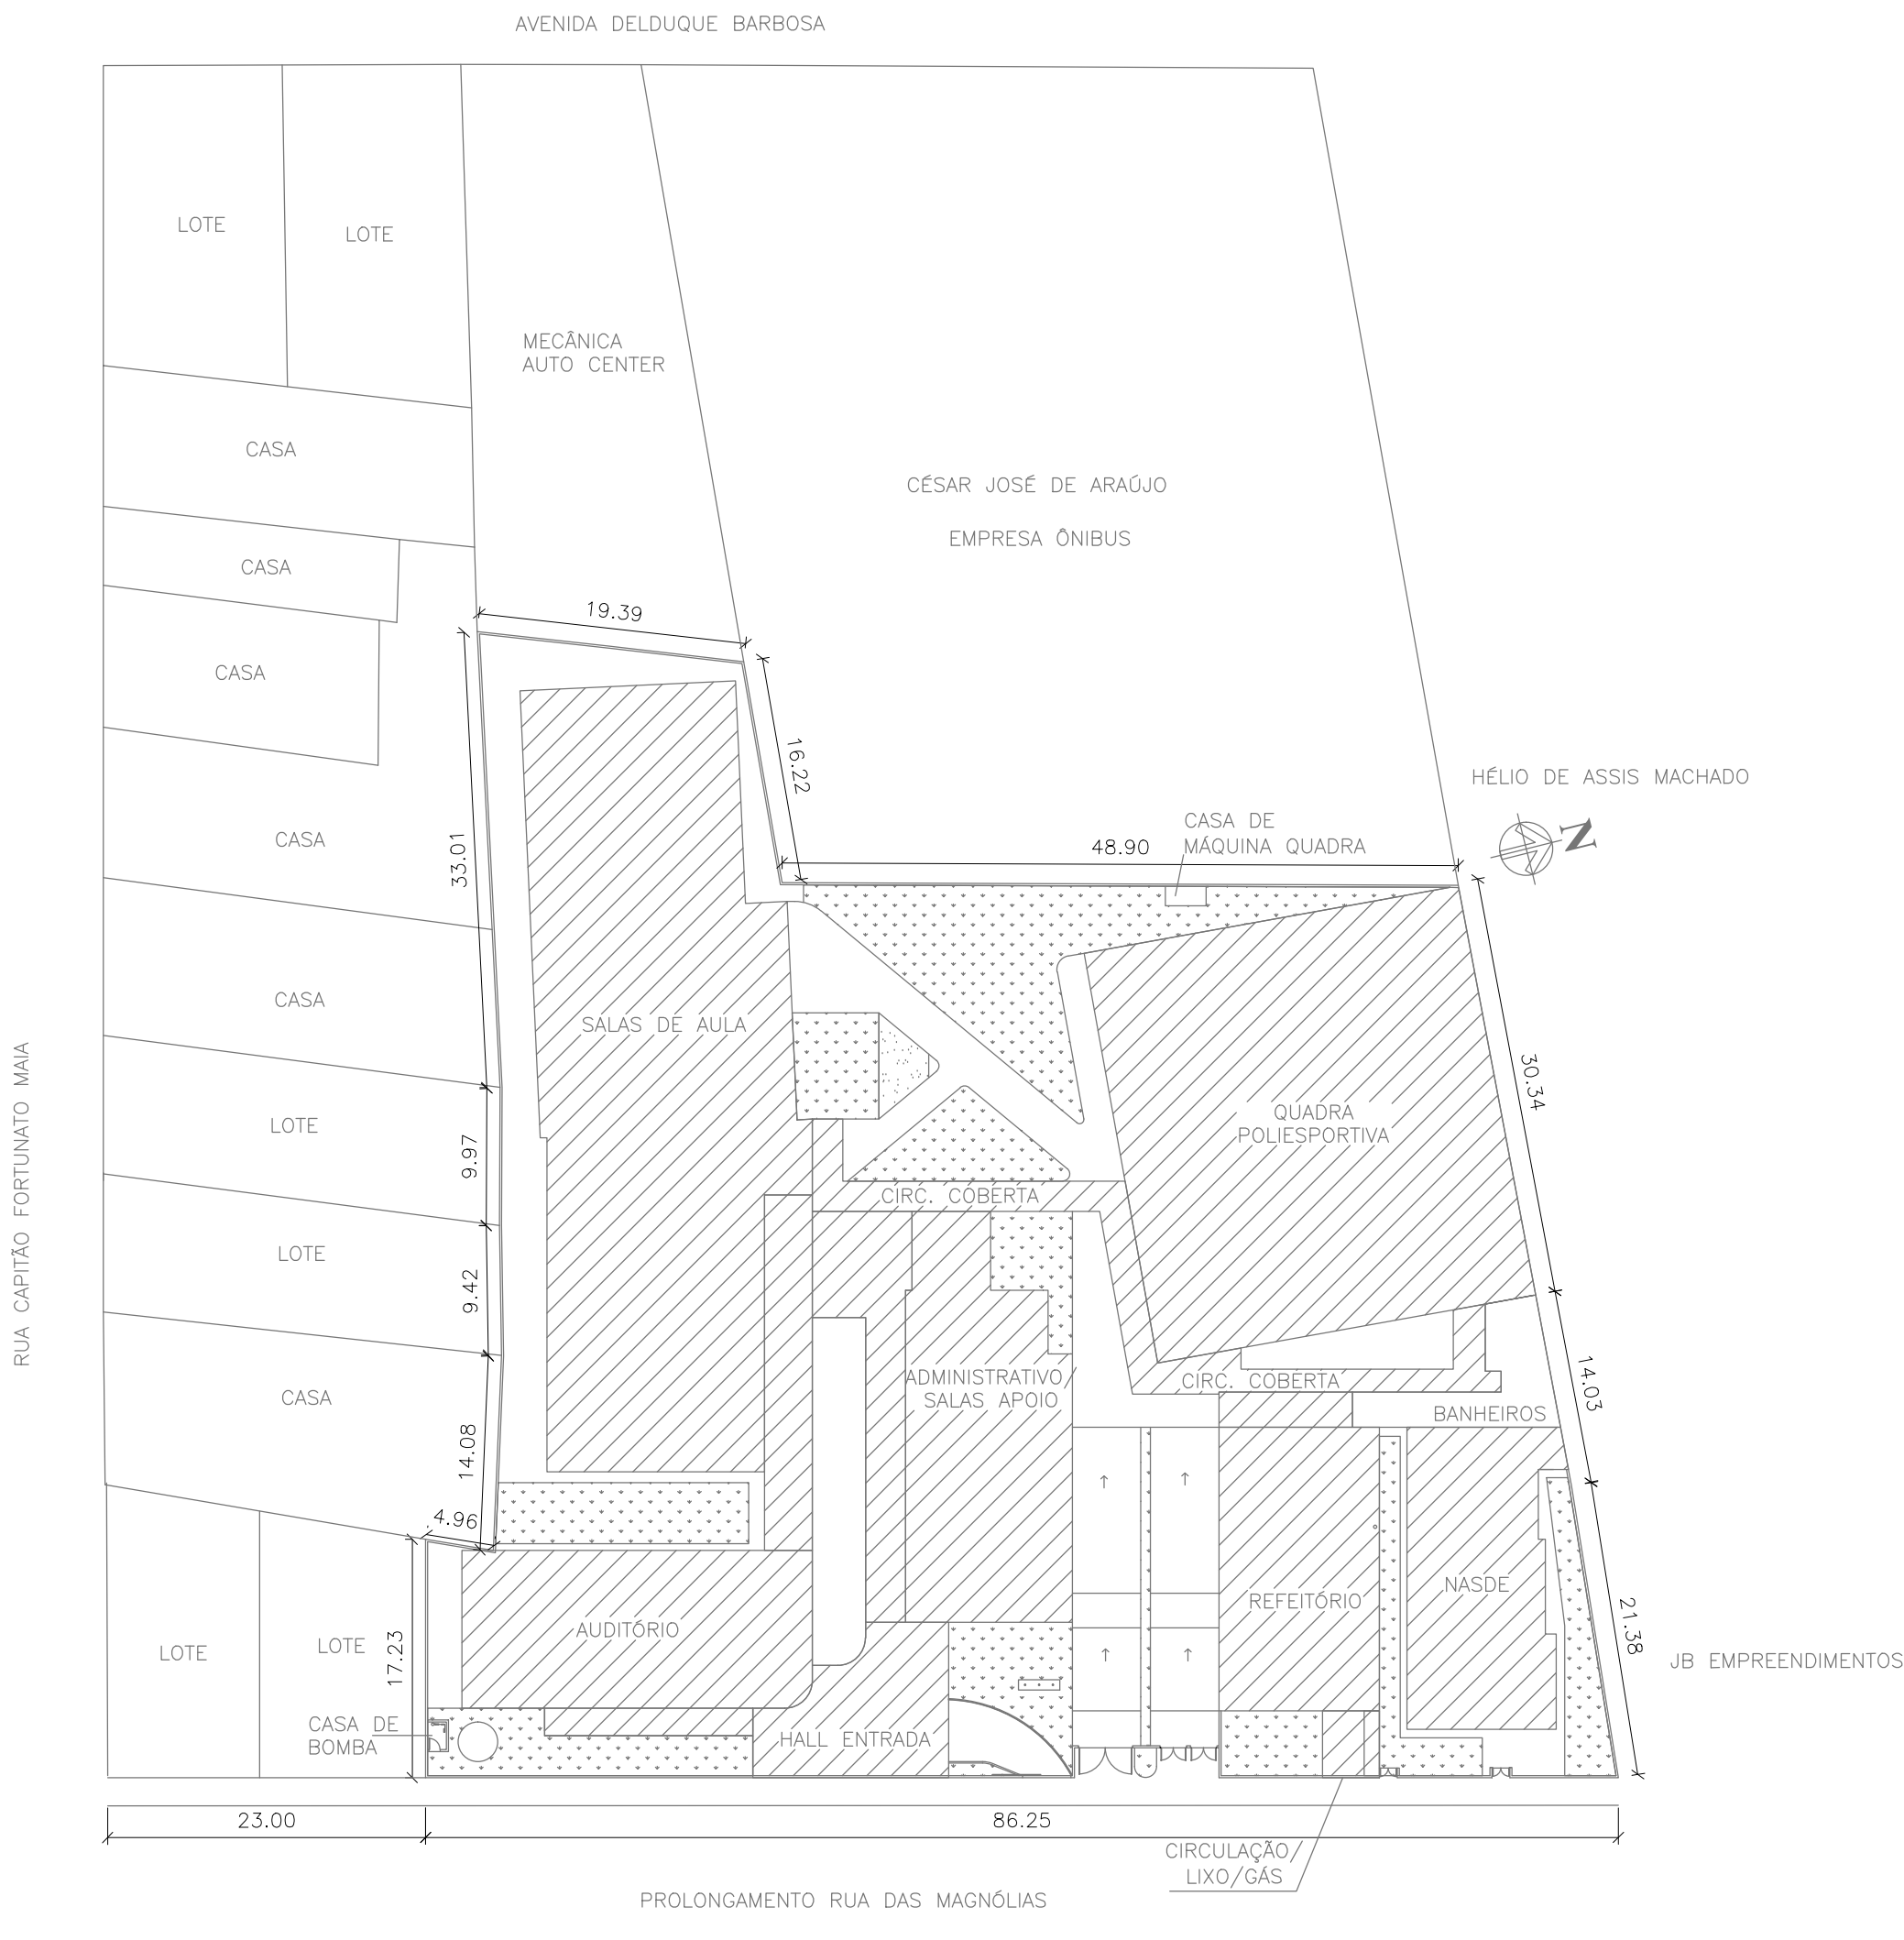

PLANTA DE SITUAÇÃO
ÁREA TOTAL CONSTRUÍDA: 4433,89 m²
ESC 1/500

QUADRO DE ÁREAS	
HALL ENTRADA	122,05m²
AUDITÓRIO	288,13m²
ADM/APROD	313,61m²
CIRCULAÇÃO ENTRADA	118,19m²
RAMPA SALAS	88,71m²
SALAS 1º PAV	957,37m²
SALAS 2º PAV	957,37m²
CIRC. COBERTA	146,89m²
QUADRA	831,62m²
BANHEIROS	65,09m²
REFETÓRIO	237,08m²
NASDE	223,74m²
RAMPA REFETÓRIO	24,65m²
CIRCULAÇÃO LIXO/GAS	19,81m²
CIRCULAÇÃO AUDITÓRIO	30,07m²
CASA DE BOMBA	3,45m²
CASA MÁQUINA QUADRA	4,11m²
TOTAL	4433,89m²

ENDEREÇO DA OBRA: PROLONGAMENTO RUA DAS MAGNÓLIAS, S/N BOA ESPERANÇA/MG			
PROPRIETÁRIO:	PREFEITURA MUNICIPAL DE BOA ESPERANÇA	CPF/CNPJ:	18.239.590/0001-75
CORREDOR/ZONA:			
CATEGORIA DE USO: EDUCACIONAL E CULTURA FÍSICA			
SITUAÇÃO S/ ESCALA:		VIDE IMPLANTAÇÃO	
QUADRO DE ÁREAS: TERRENO 5.307,59 m² TOTAL CONSTRUÍDA 4433,89 m²			
PROJETO DE PREVENÇÃO E COMBATE A INCÊNDIO E PÂNICO			
LOTE: XXX	QUADRA: XXXX	BARRIO: LOTEAMENTO JARDIM DAS MAGNÓLIAS II	
ENDEREÇO: PROLONGAMENTO RUA DAS MAGNÓLIAS, S/N		CIDADE: BOA ESPERANÇA	
RESPONSÁVEL TÉCNICO: EVANDRO DE TARSO ROSSI VILELA	CREA: 75733/D	Ocupação: EDUCACIONAL E CULTURA FÍSICA	GRUPO: E-5
PROPRIETÁRIO: PREFEITURA MUNICIPAL DE BOA ESPERANÇA	CNPJ: 18.239.590/0001-75		
CONTEÚDO: PLANTA COBERTURA / PLANTA SITUAÇÃO	DATA/VERSÃO: DEZEMBRO/2021		
END: EVANDRO DE TARSO ROSSI VILELA – END: RUA PRESIDENTE JK Nº 1040 BAIRRO PRIMAVERA – CIDADE BOA ESPERANÇA/MG			
CONTEÚDO DA PRANCHETA: PLANTA COBERTURA / SITUAÇÃO			PRANCHETA: 03/07
ESCALAS: INDICADA			