




PLANTA
COZINHA/DESPENSA/LAVANDERIA
ESC 1/25

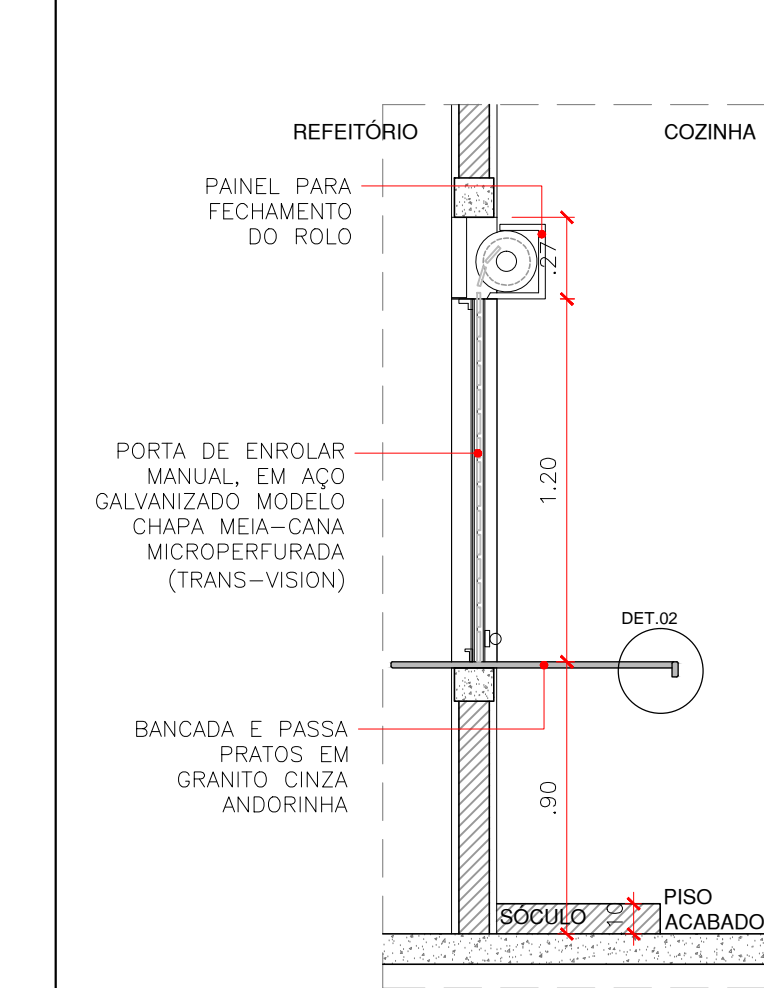

CORTE AA
PASSA PRATO
ESC 1/25

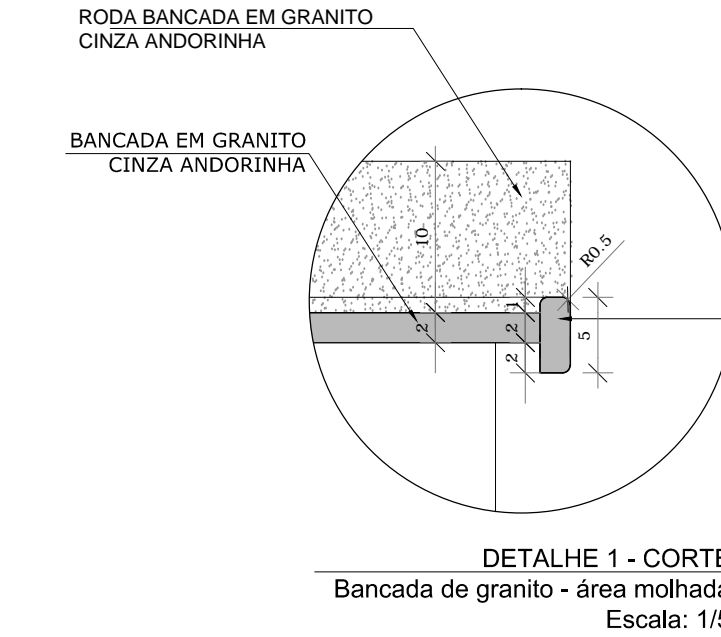


DETALHE 1 - CORTE
Bancada de granito - área molhada
Escala: 1/5

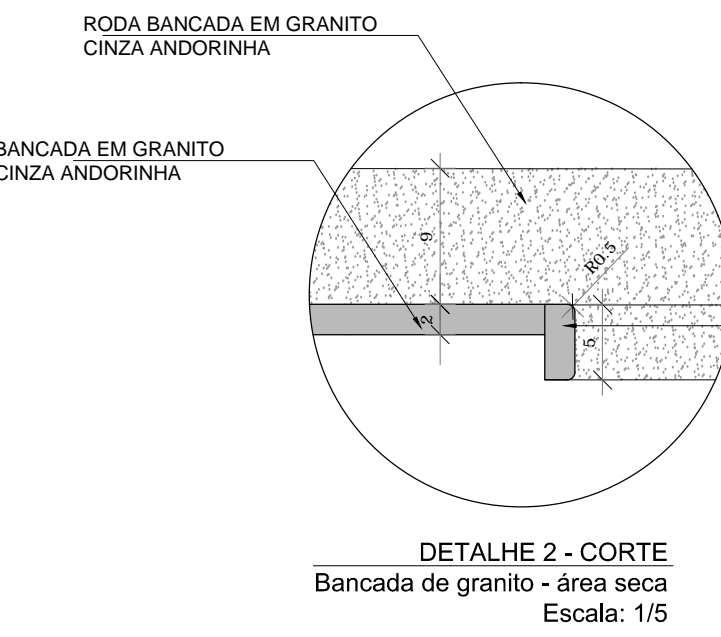


DETALHE 2 - CORTE
Bancada de granito - área seca
Escala: 1/5


- LEGENDA
- - PISO: EM PORCELANATO, 60X60CM, ACETINADO, RETIFICADO, PEI 5, (REF. ORIGIO-61724-QUALITY OU SIMILAR), REJUNTAMENTO COM REJUNTE ACRILICO
 - △ - PAREDES: REVESTIMENTO BRANCO RETIFICADO BRILHO 32X57CM
 - - TETO: PINTURA EM TINTA ACRILICA (LATEJ) COR: BRANCO NEVE (SUVINIL OU SIMILAR)
 - INDICAÇÃO DE INICIO DA PAGINAÇÃO
 - ⇄ INICIO DA PAGINAÇÃO NA PLANTA E VISTAS

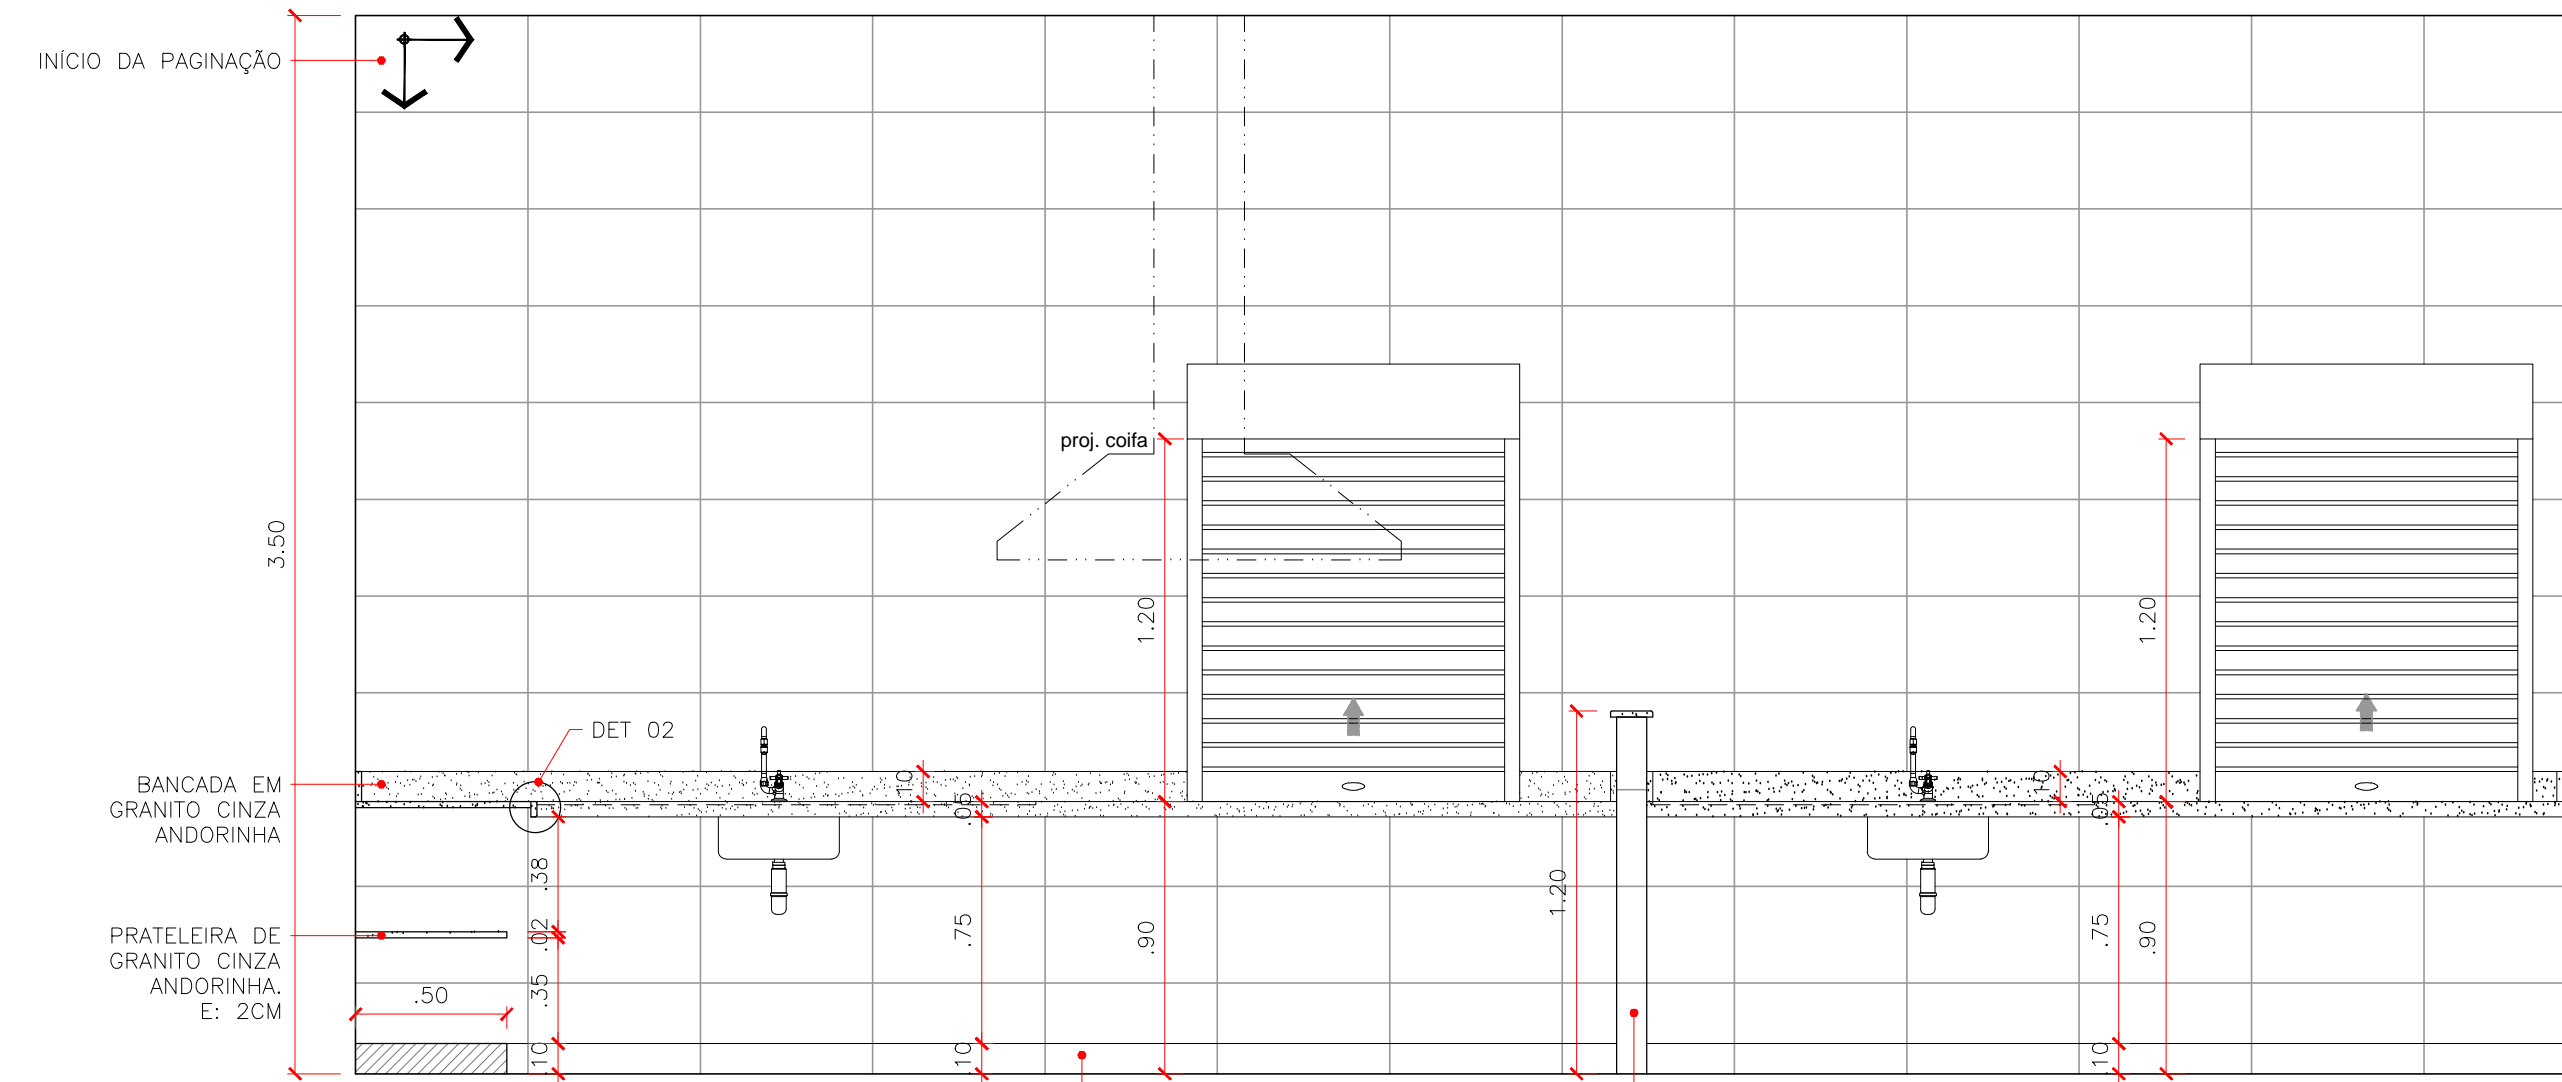


VISTA 1
COZINHA
ESC 1/25

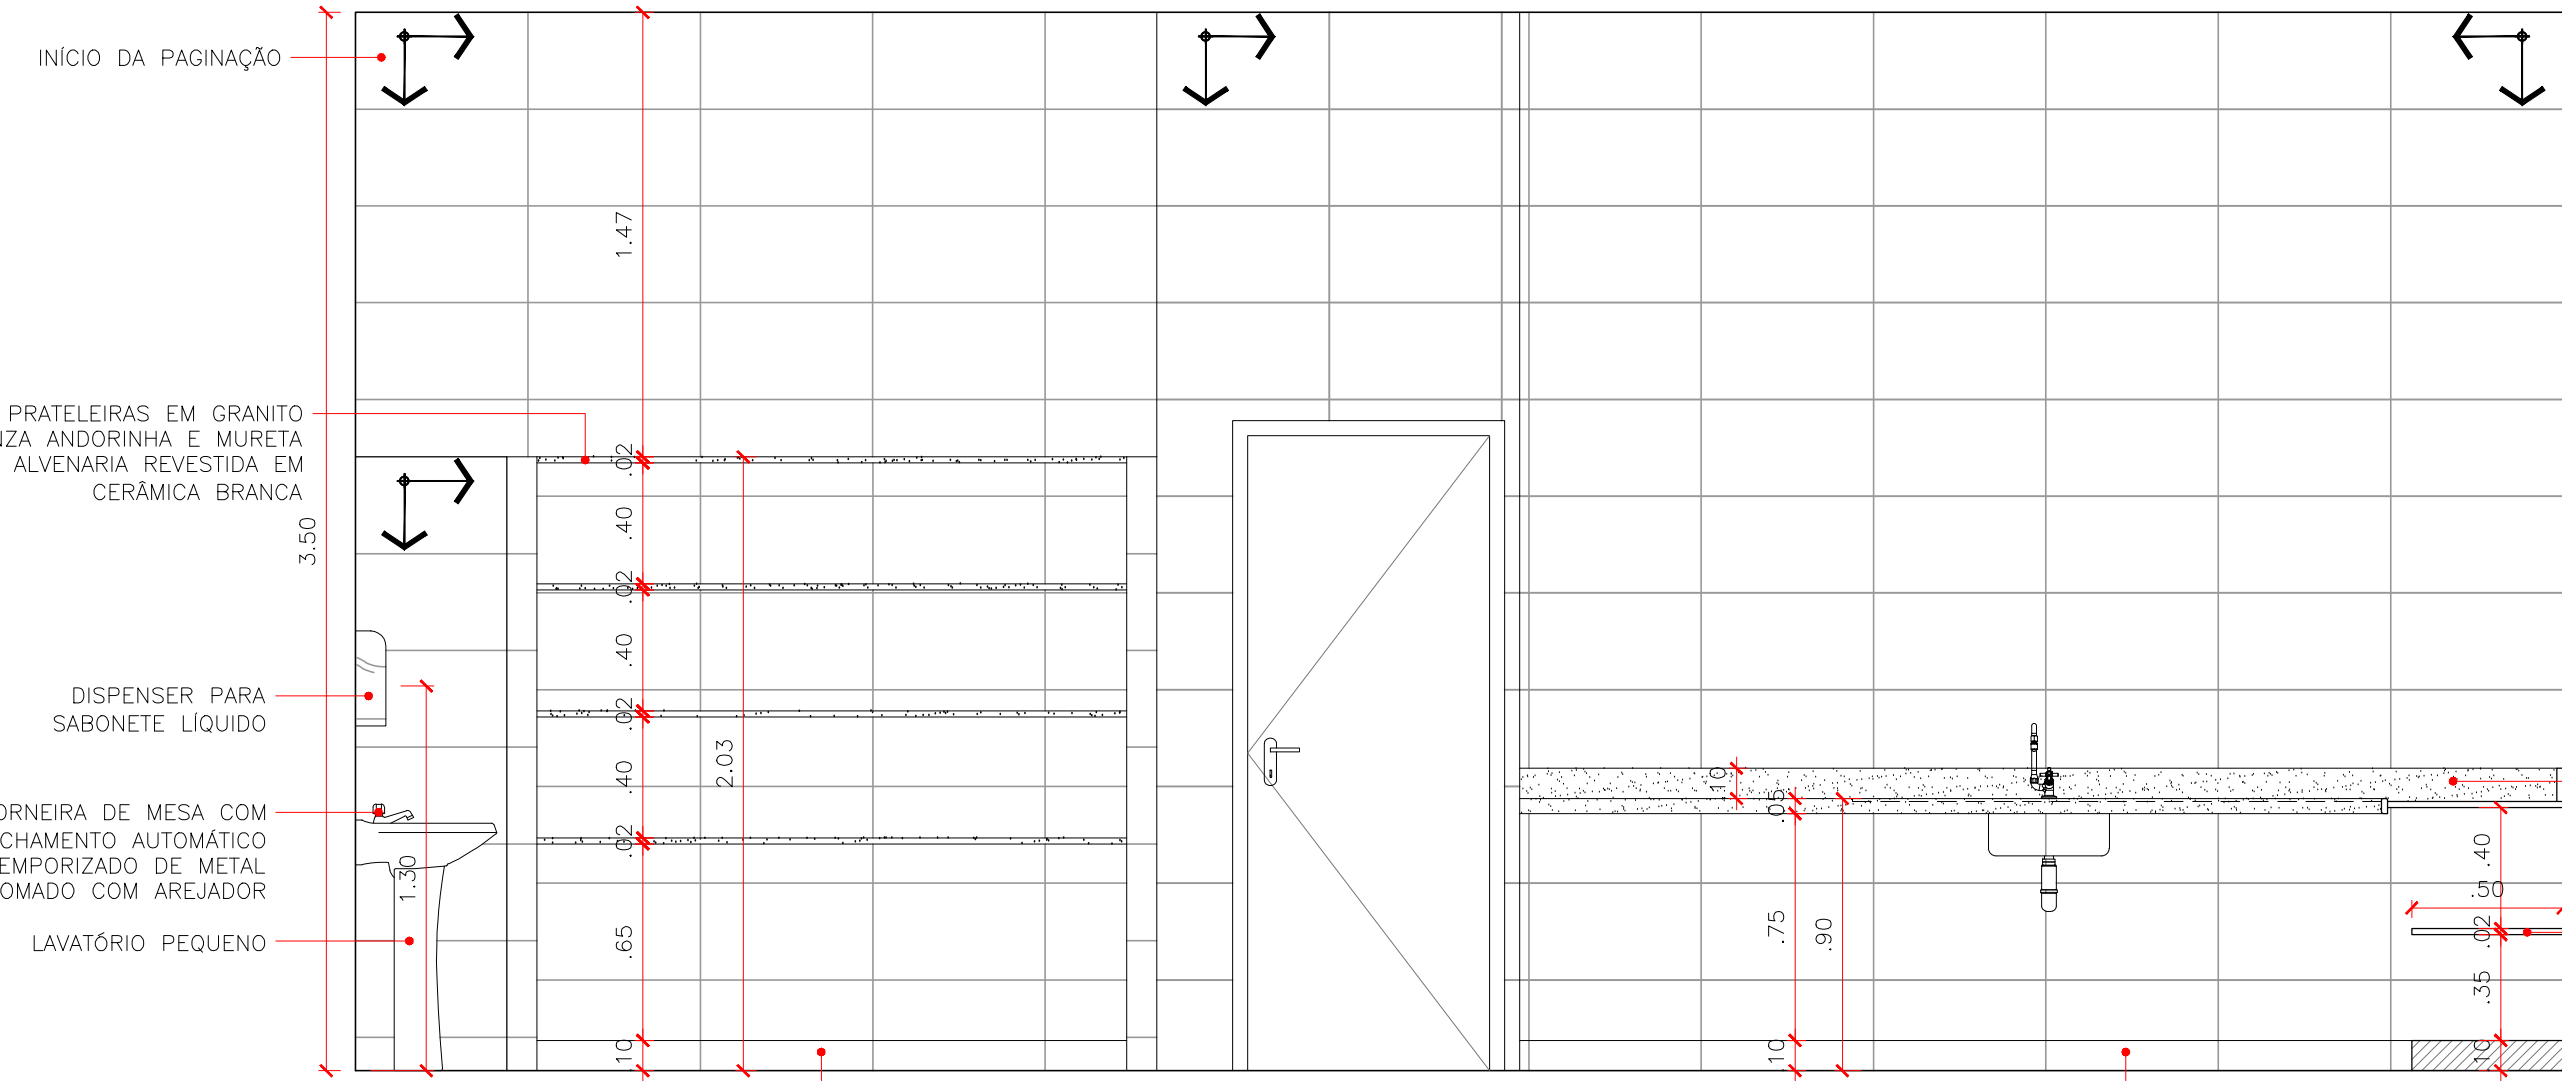


VISTA 3
COZINHA
ESC 1/25

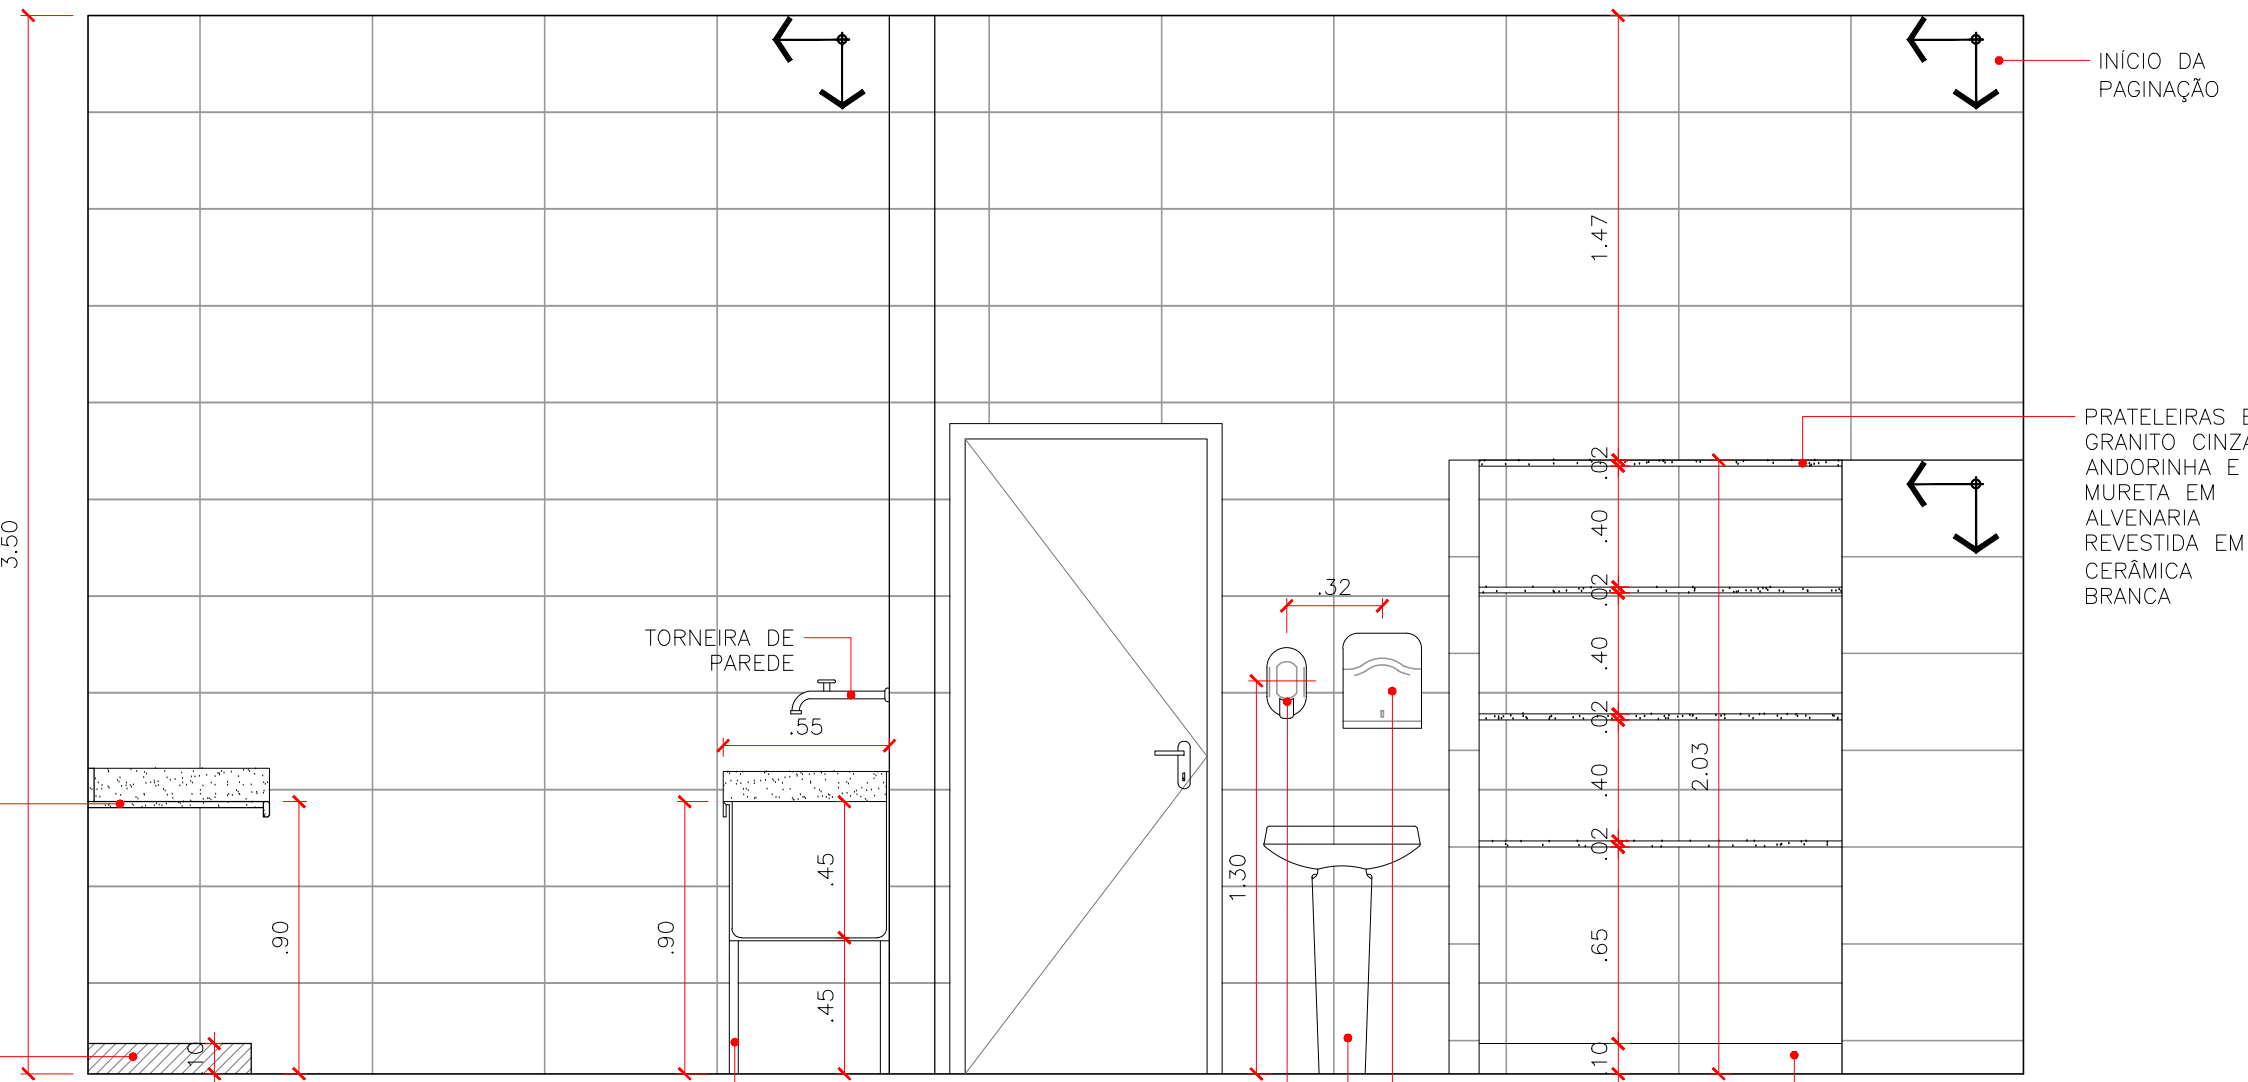


VISTA 2
COZINHA
ESC 1/25

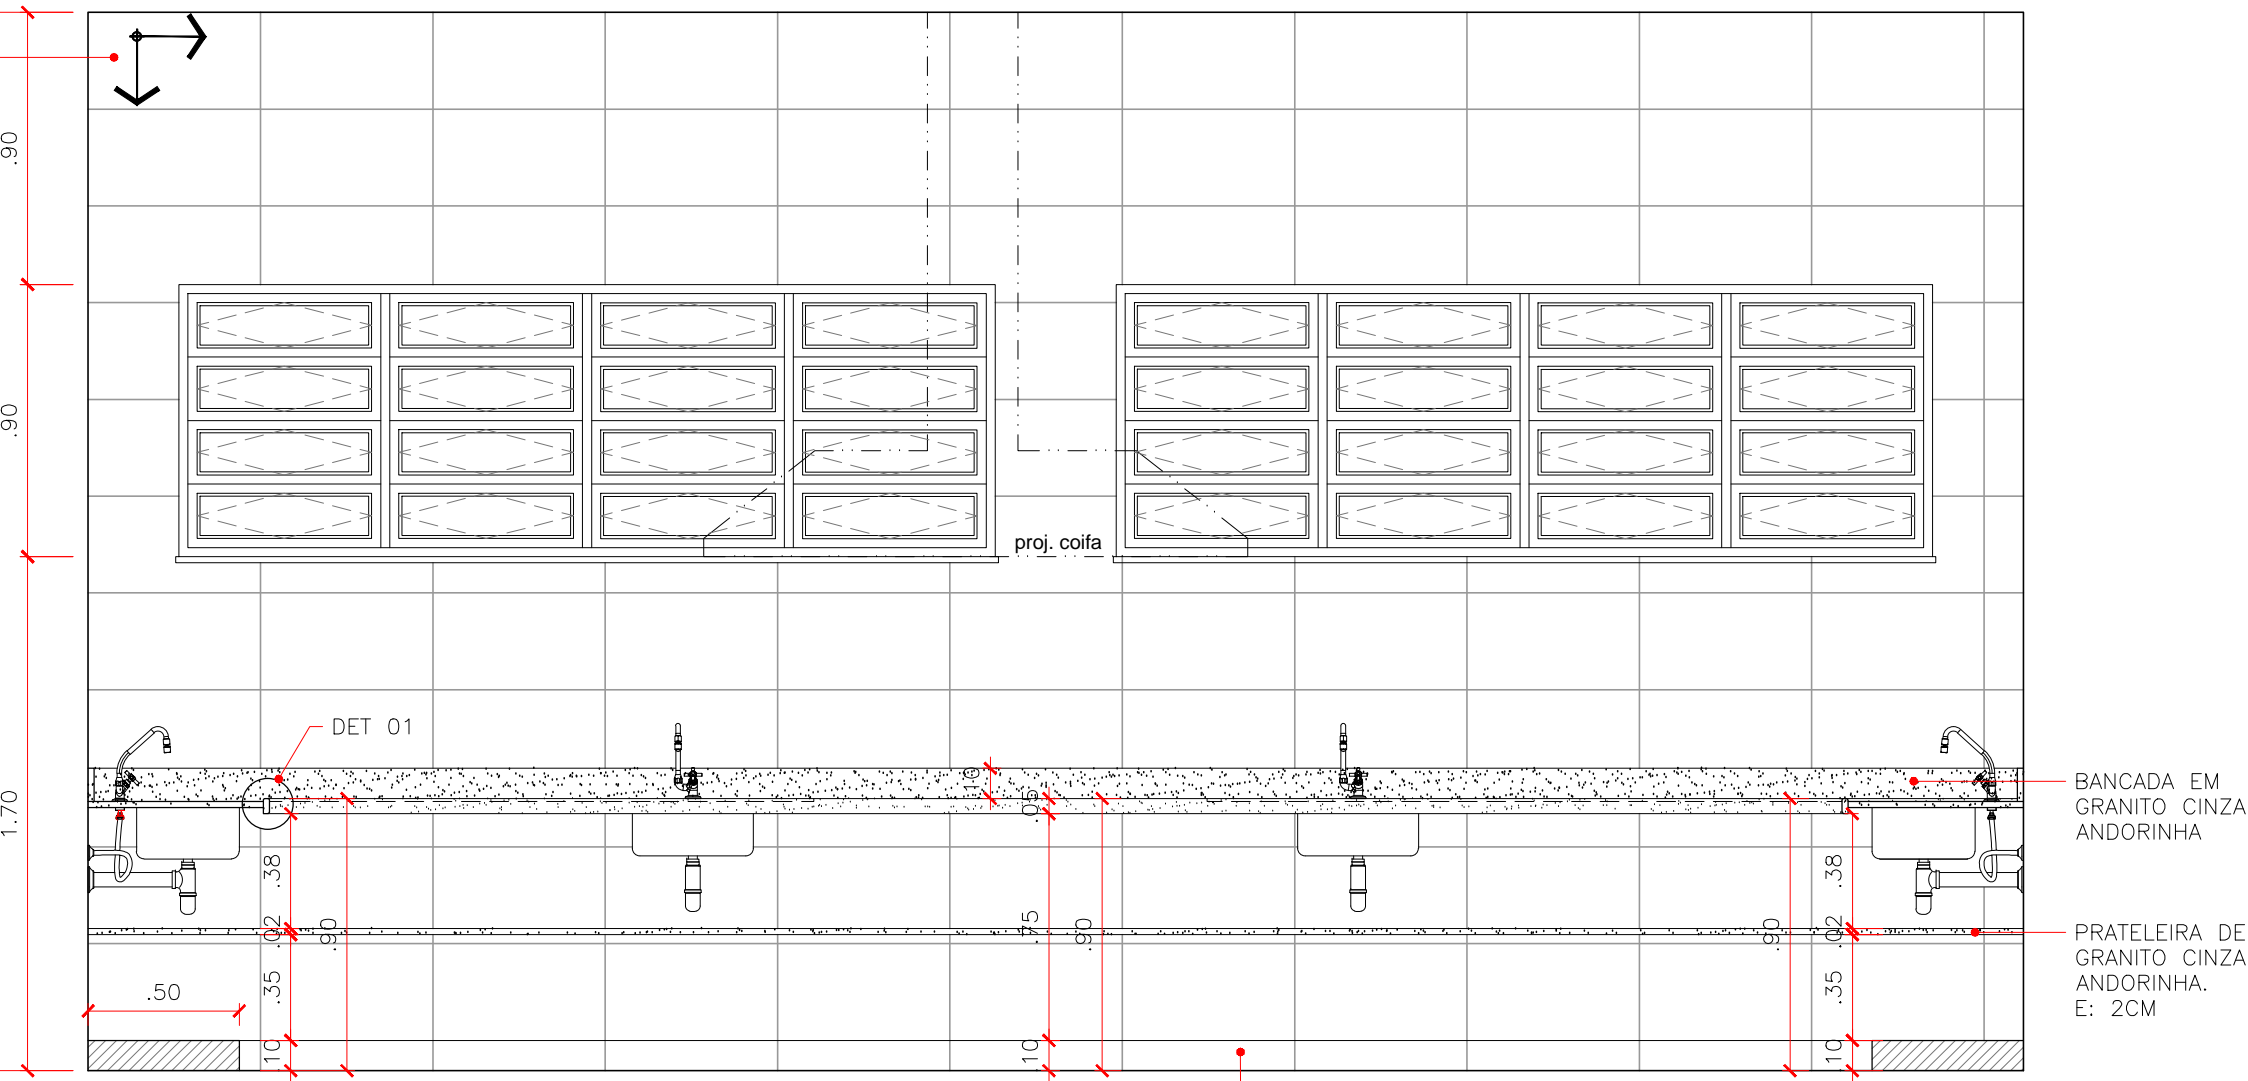


VISTA 4
COZINHA
ESC 1/25

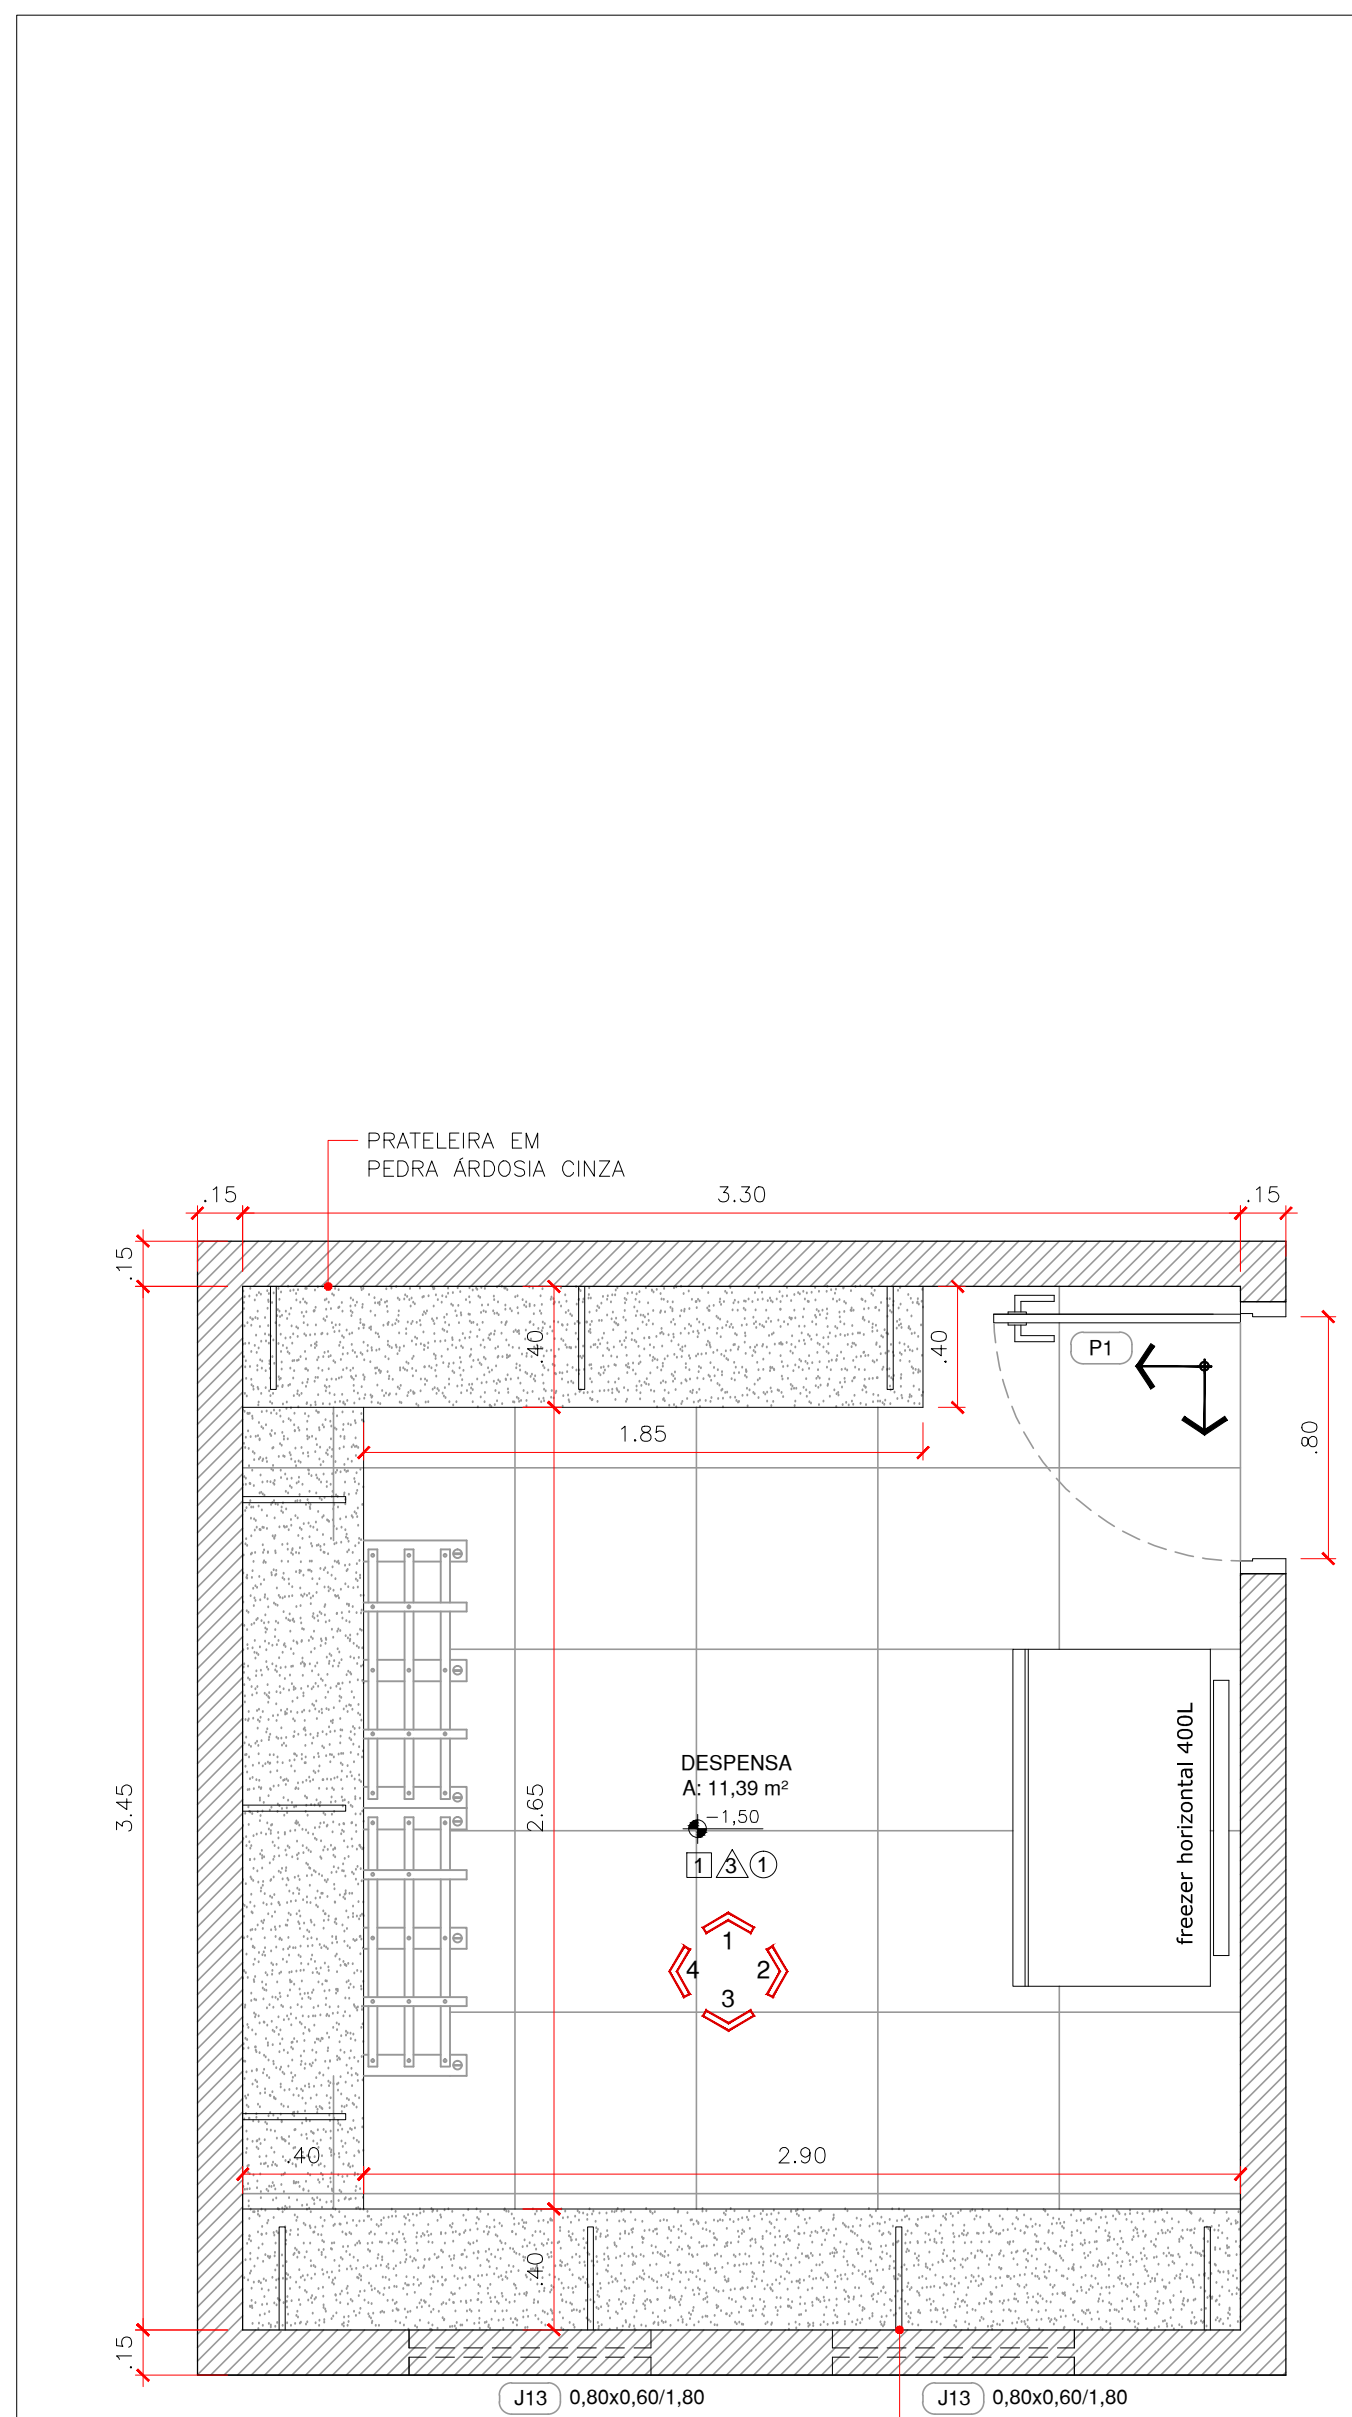


PLANTA
DESPENSA
ESC 1/25

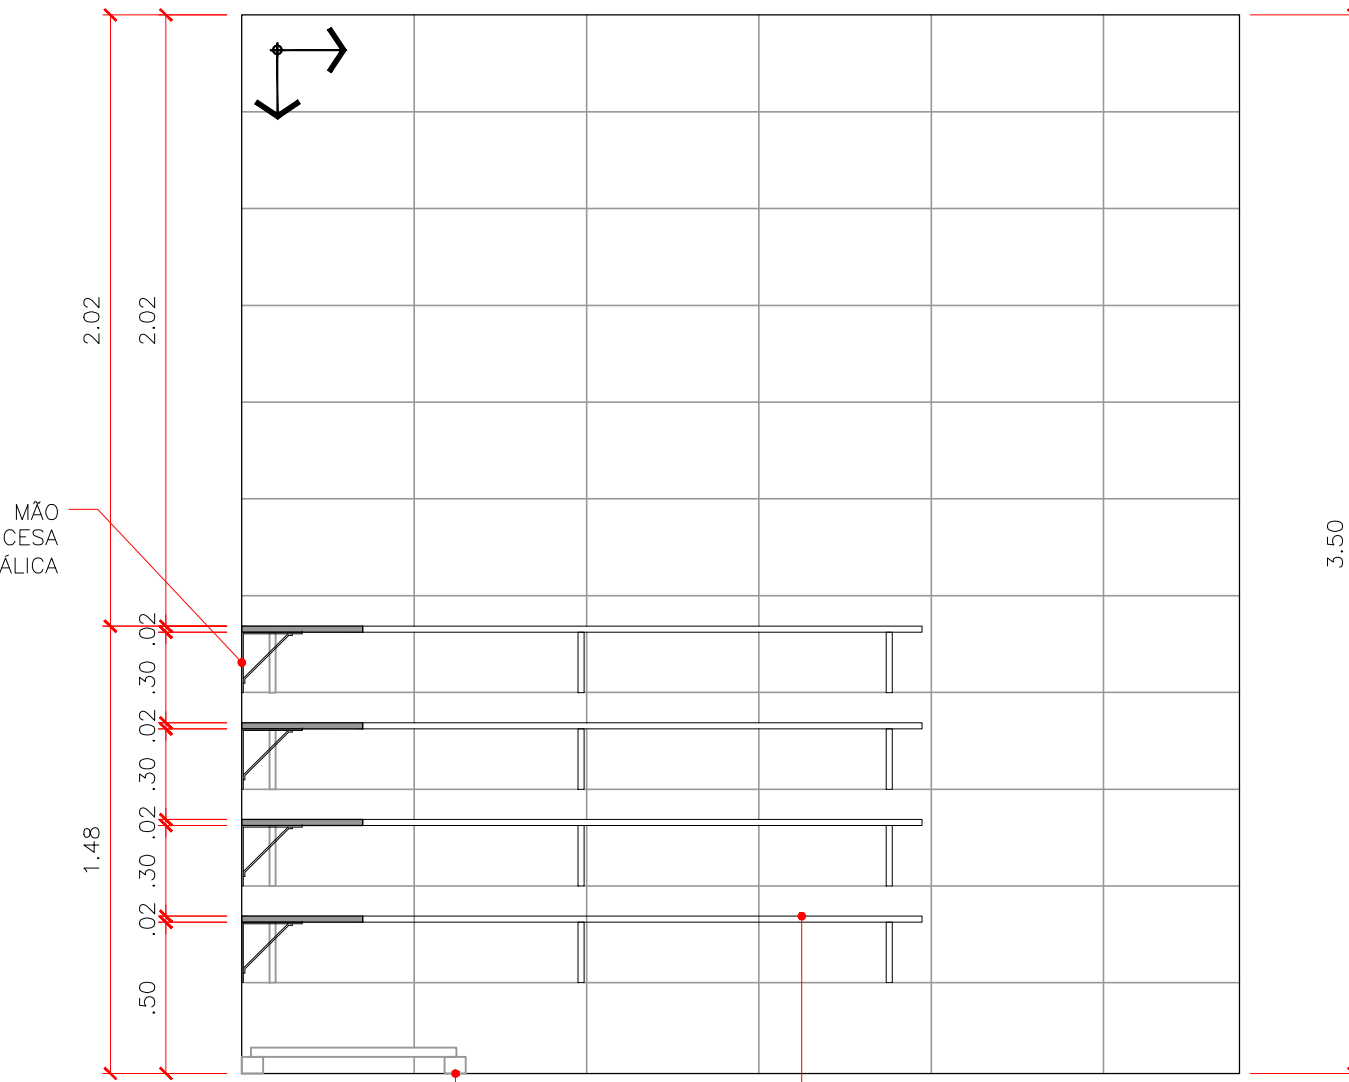


VISTA 1
DESPENSA
ESC 1/25

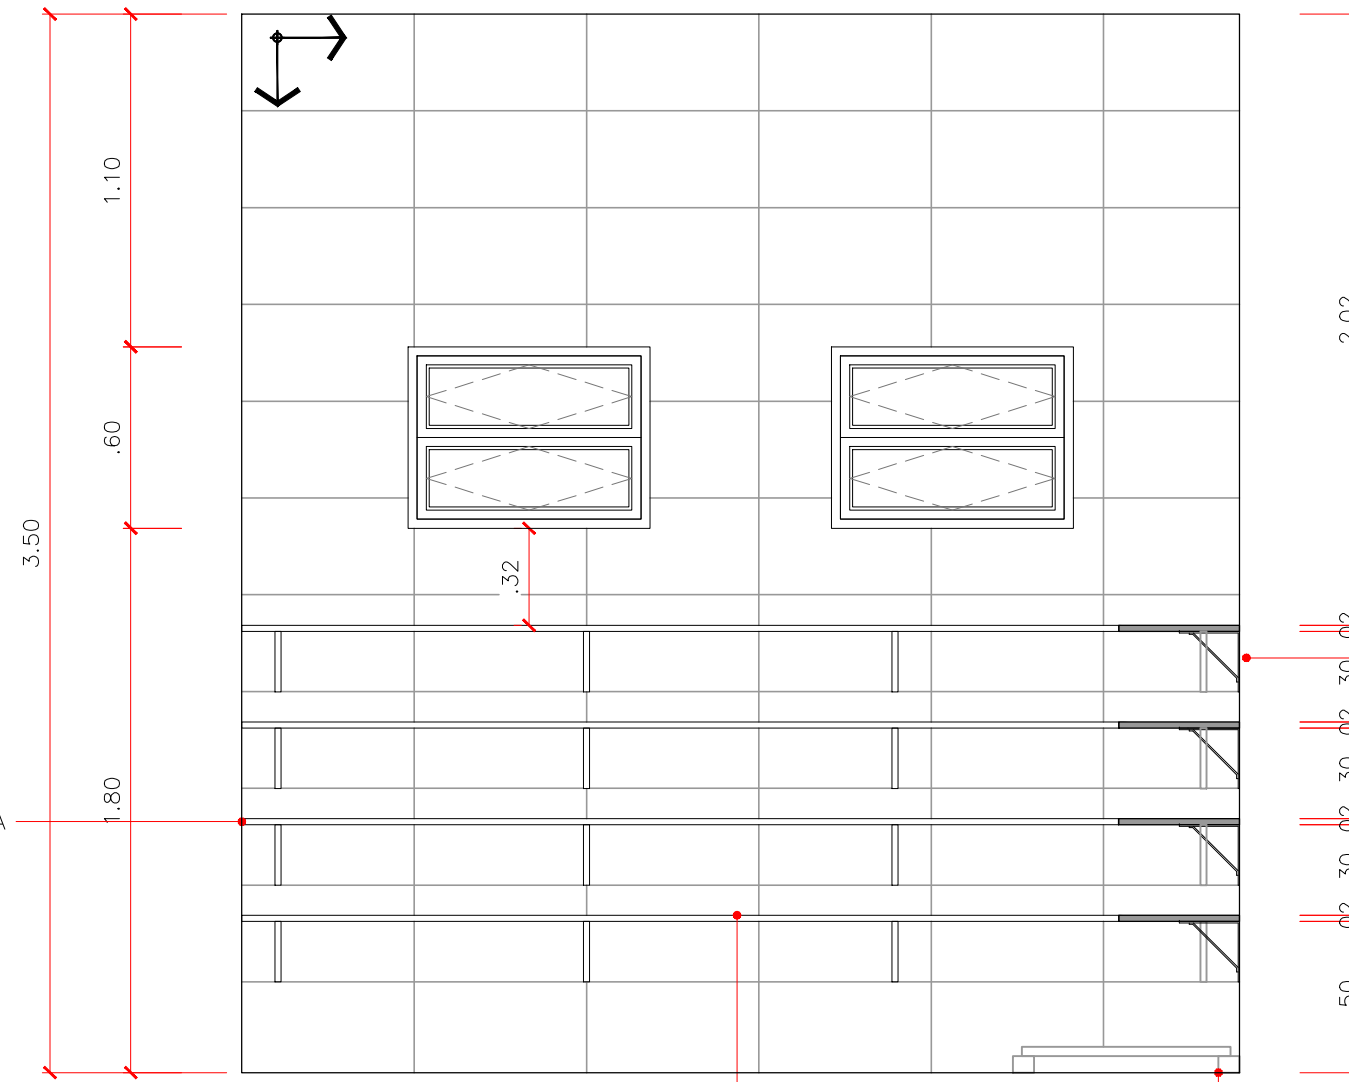

VISTA 3
DESPENSA
ESC 1/25

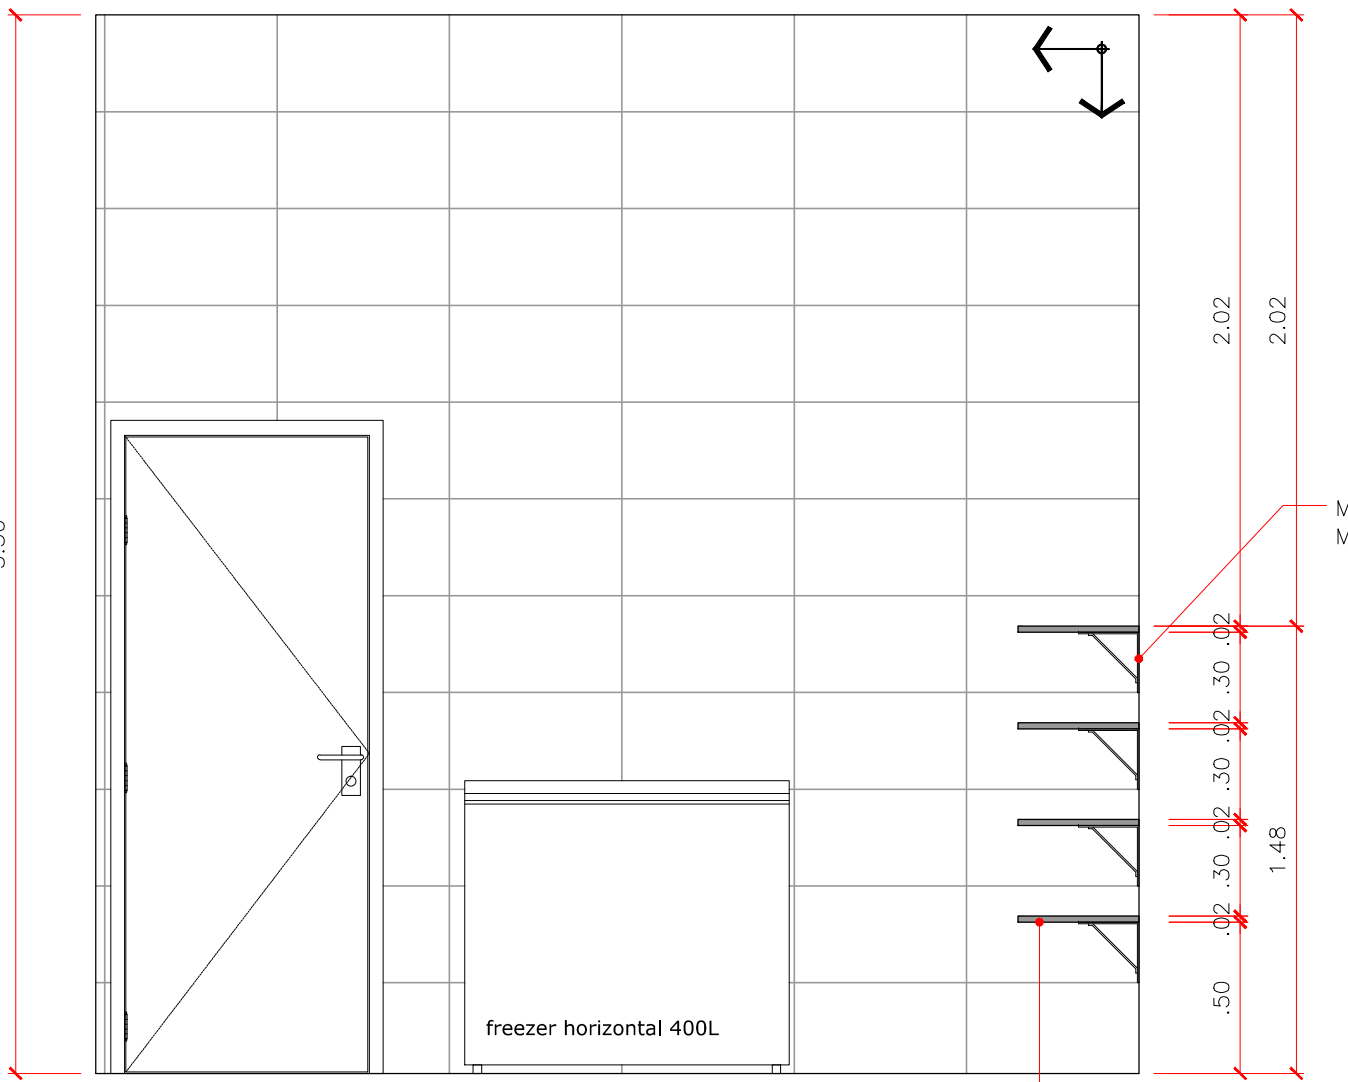

VISTA 2
DESPENSA
ESC 1/25

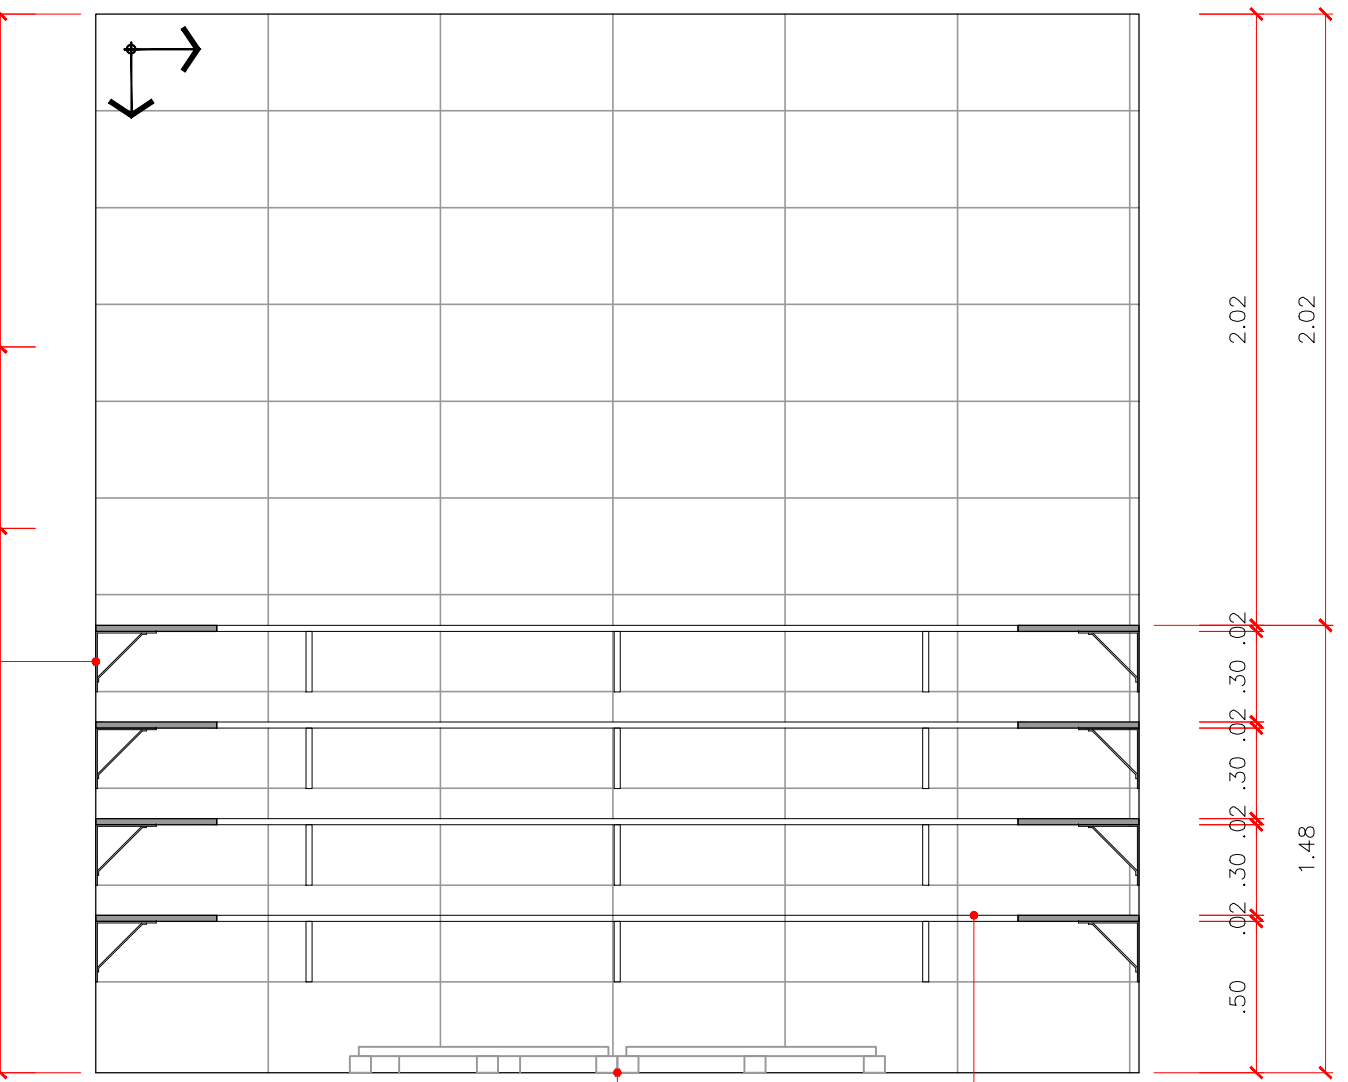

VISTA 4
DESPENSA
ESC 1/25

PREFEITURA MUNICIPAL DE BOA ESPERANÇA MG			
USO DA PMBE	PROJETO APROVADO EM ____/____/2023		Carimbo de aprovação
	Processo nº: _____		
	Alvará de construção nº: _____		
	Data da Atualização/Correção: ____/____/2023		
PROJETO ARQUITETÔNICO	Assinatura do funcionário da PMBE responsável pelo recebimento		
	PROCESSO: ALVARÁ DE CONSTRUÇÃO		USO: EDUCACIONAL
	ZONA: ZM3-I		
	Área bruta: 4416,77 m²		TO: 62,58%
RESPONSÁVEIS	Área do terreno: 5565,88 m²		TP: 30,31%
	Área de proj.: 3483,21 m²		NP: 2
	Nº unid. Resid.: - AP: 1686,86 m²		CA: 0,79
	Nº vagas garagem: - Matrícula: 41795		
Endereço da obra:		Contato	
Rua: Prolongamento rua das Magnólias			
Bairro: Jardim das Magnólias II			
Quadra: Lote: _____			
Coordenadas: -21.100886, -45.566063			
Nº DA ART/IMP DO PROJETO: _____			
AUTORA DO PROJETO: _____			
FLAVIANE NEVES SILVA REIS		CAU: A238311-0	
AUTORA DO PROJETO E RESPONSÁVEL TÉCNICO: _____			
LUCIANA MAIA DE SOUZA		CAU: A149837-1	
PROPRIETÁRIO/REQÜERENTE: _____			
PREFEITURA MUNICIPAL DE BOA ESPERANÇA		CNPJ: 18.239.590.0001-75	
Conteúdo da prancha: Detalhamento cozinha e despensa			
FOUHA 04/09	ESCALA INDICADA		DATA: JUNHO/2023