



PLANTA DE FÔRMAS DA FUNDAÇÃO - NÍVEL: -2,10M
ESCALA: 1:50

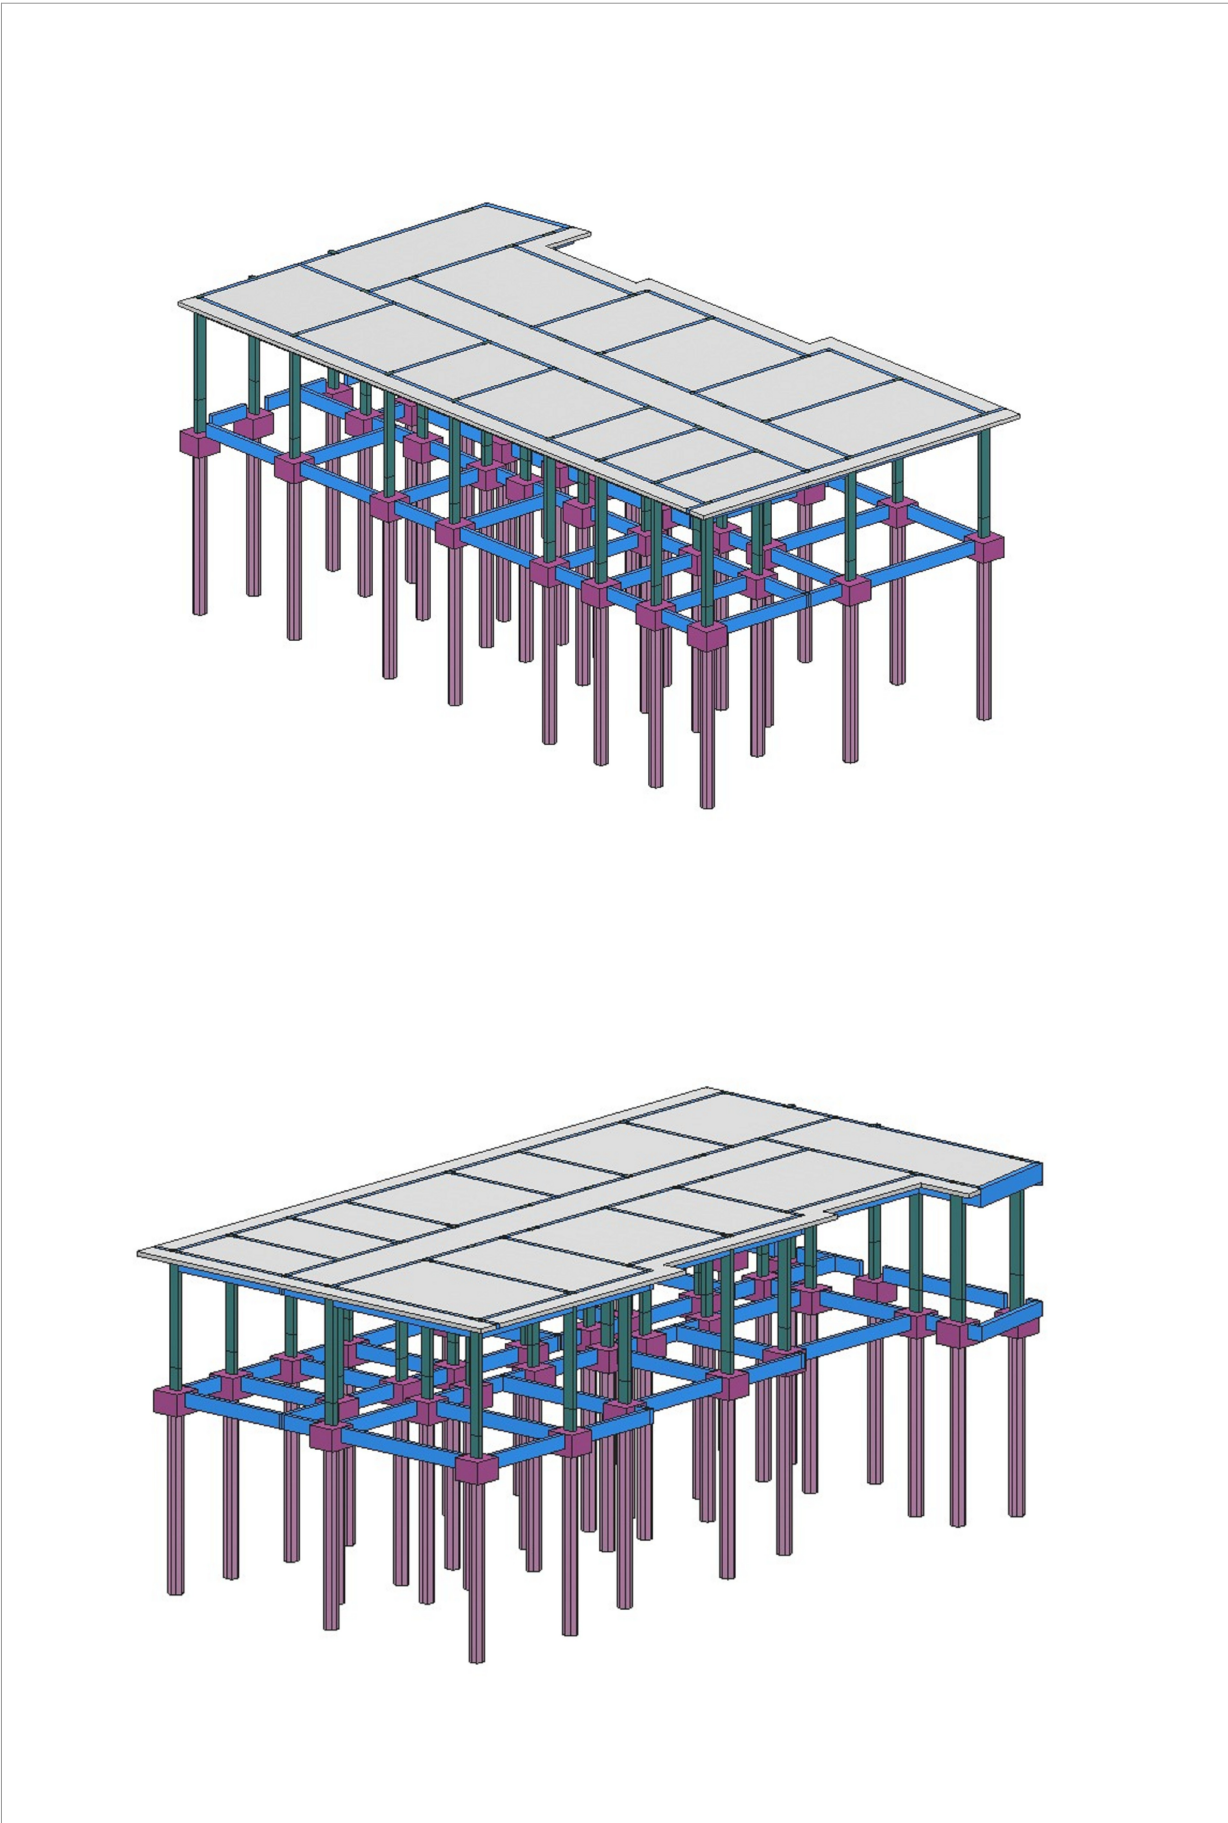

MODELAGEM 3D DA ESTRUTURA
SEM ESCALA

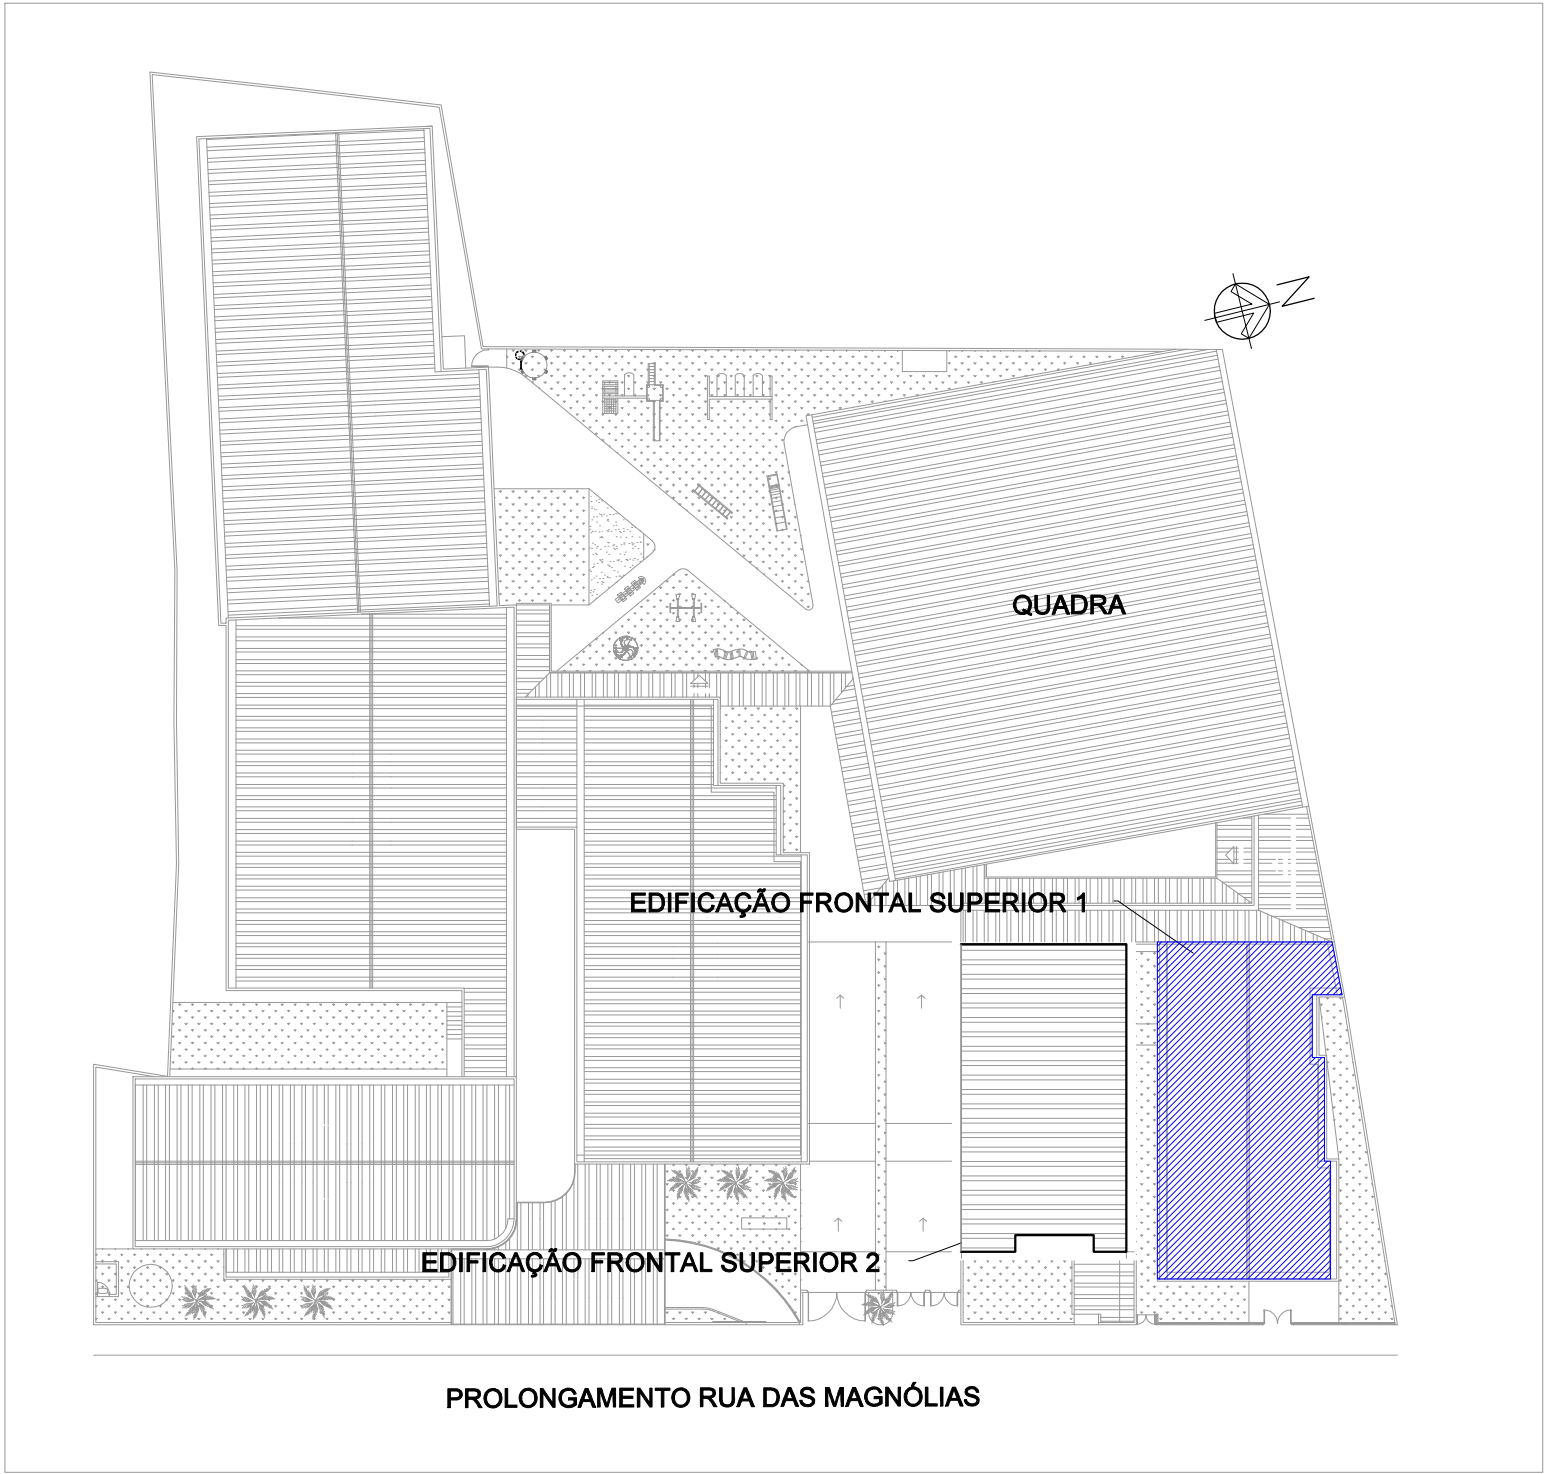

MAPA CHAVE
ESCALA 1:500

1

2

3

4

5

6

7

8

9

10

11

12

13

14

15

16

17

18

19

20

21

22

23

24

25

26

27

28

29

30

31

32

33

34

1

2

<