



PLANTA DE EQUIPAMENTOS MOBILIÁRIO
ESCALA 1/125


LEGENDA ILUMINAÇÃO E EQUIPAMENTOS	QUANTIDADE
	POSTE 4 BRAÇOS 07
	POSTE P/ REFLETOR DE LED 07
	POSTE JARDIM COLONIAL DUPLO EM FERRO FUNDIDO 70
	REFLETOR LED 32
	LIXEIRA 19
	REFLETOR LED P/ PISCINA 06
	BALIZADOR DE EMBUTIR 12

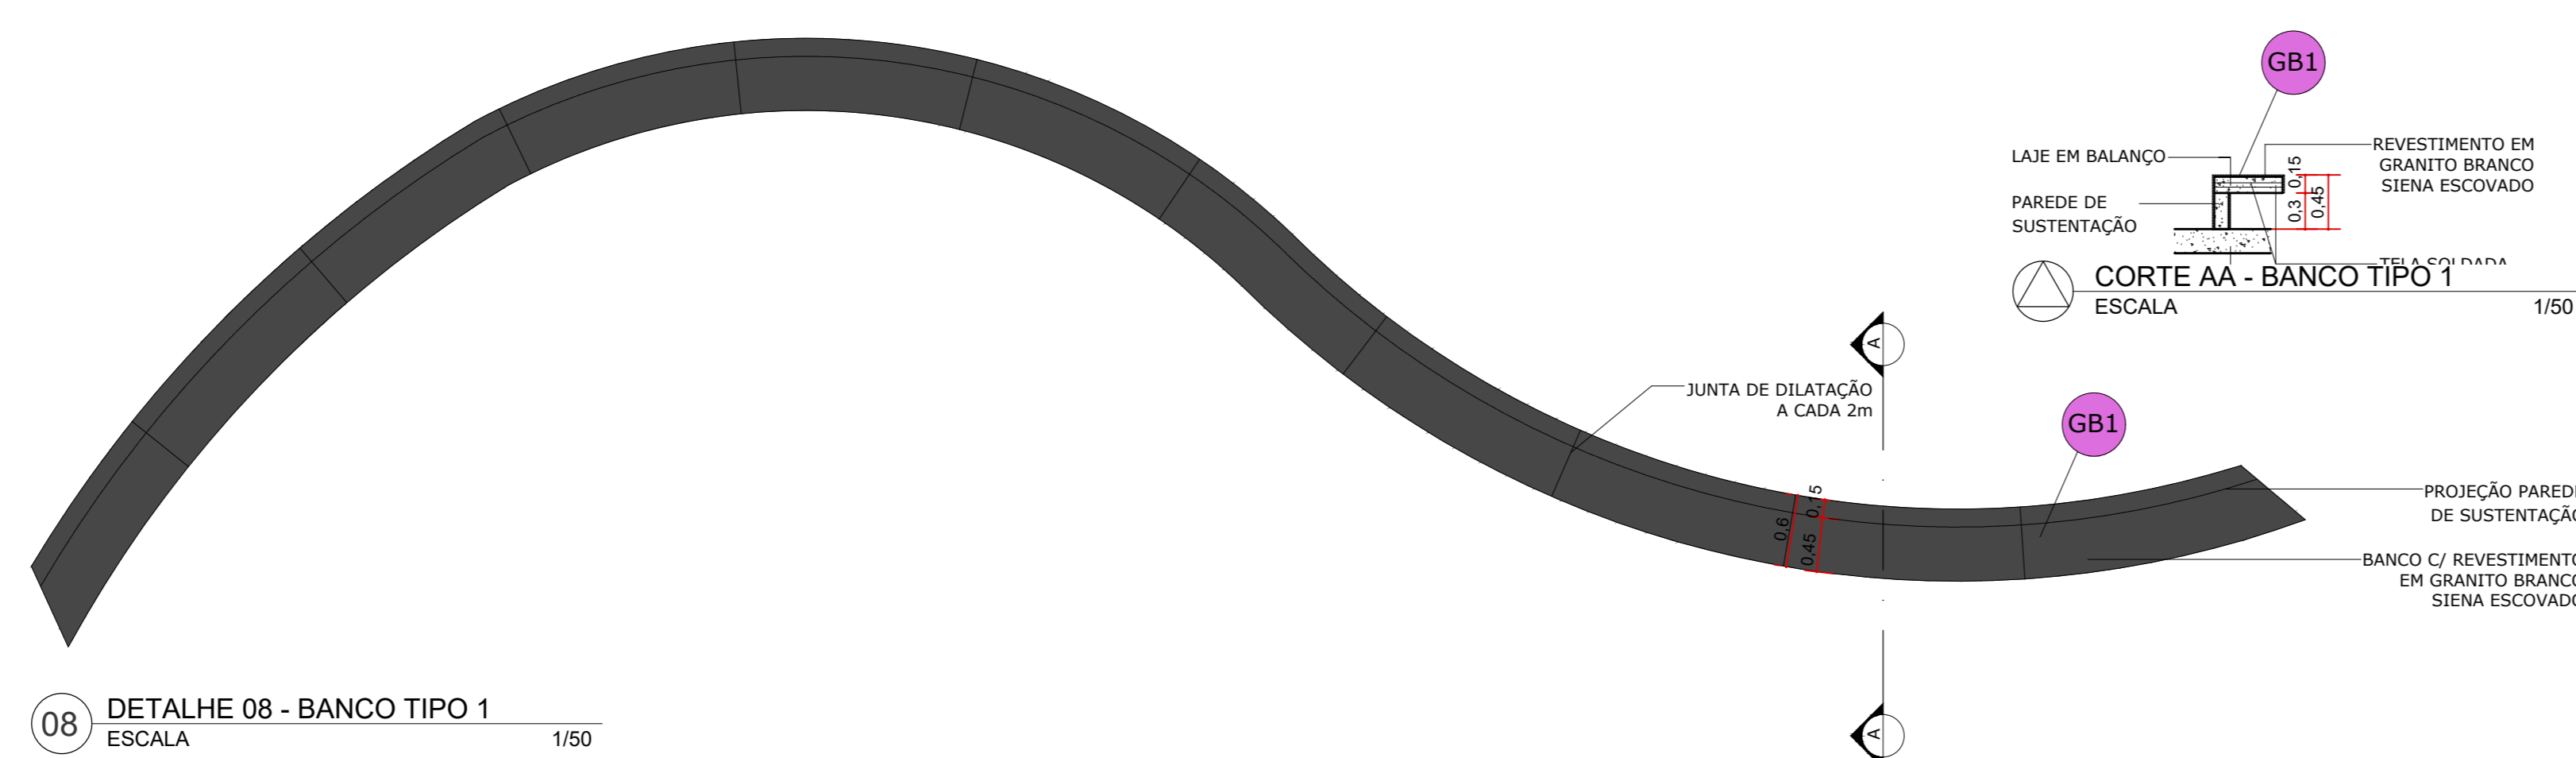

08 DETALHE 08 - BANCO TIPO 1
ESCALA 1/50

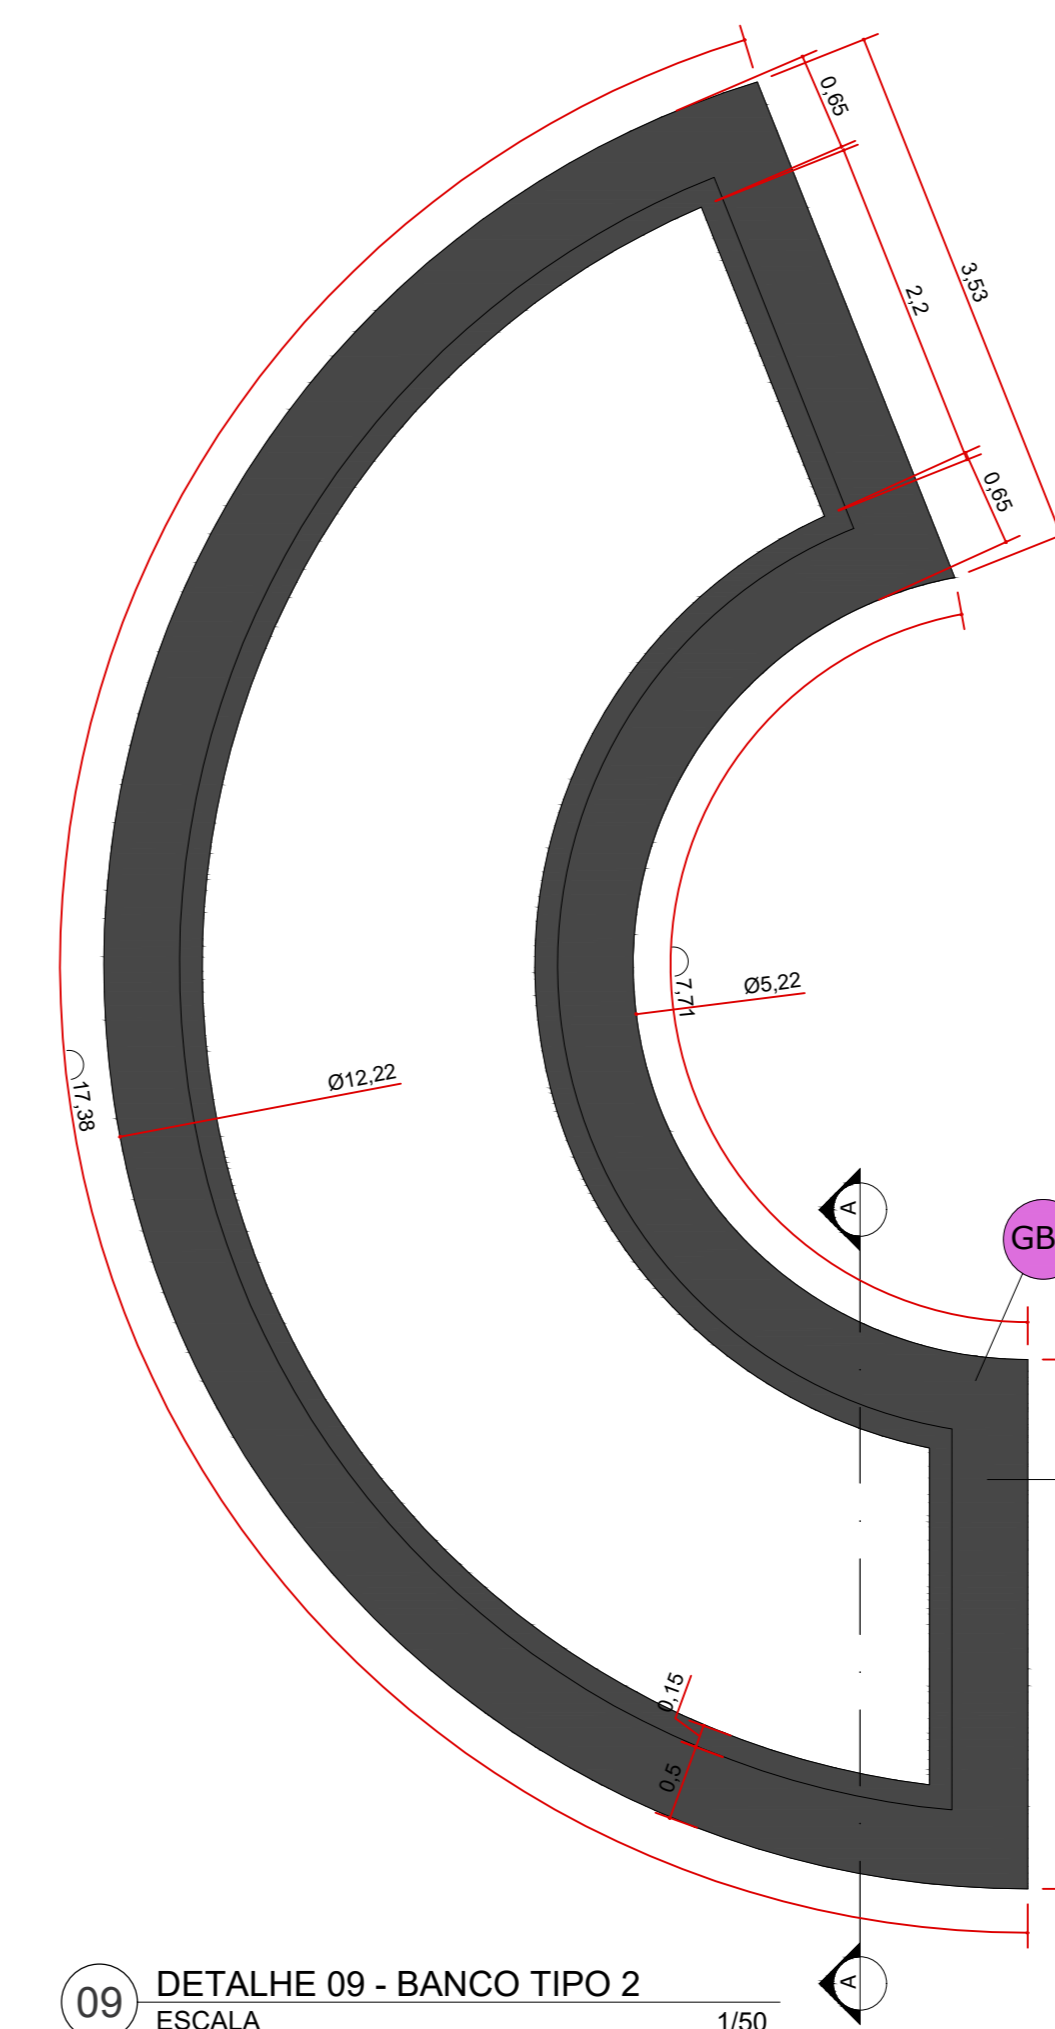


09 DETALHE 09 - BANCO TIPO 2
ESCALA 1/50

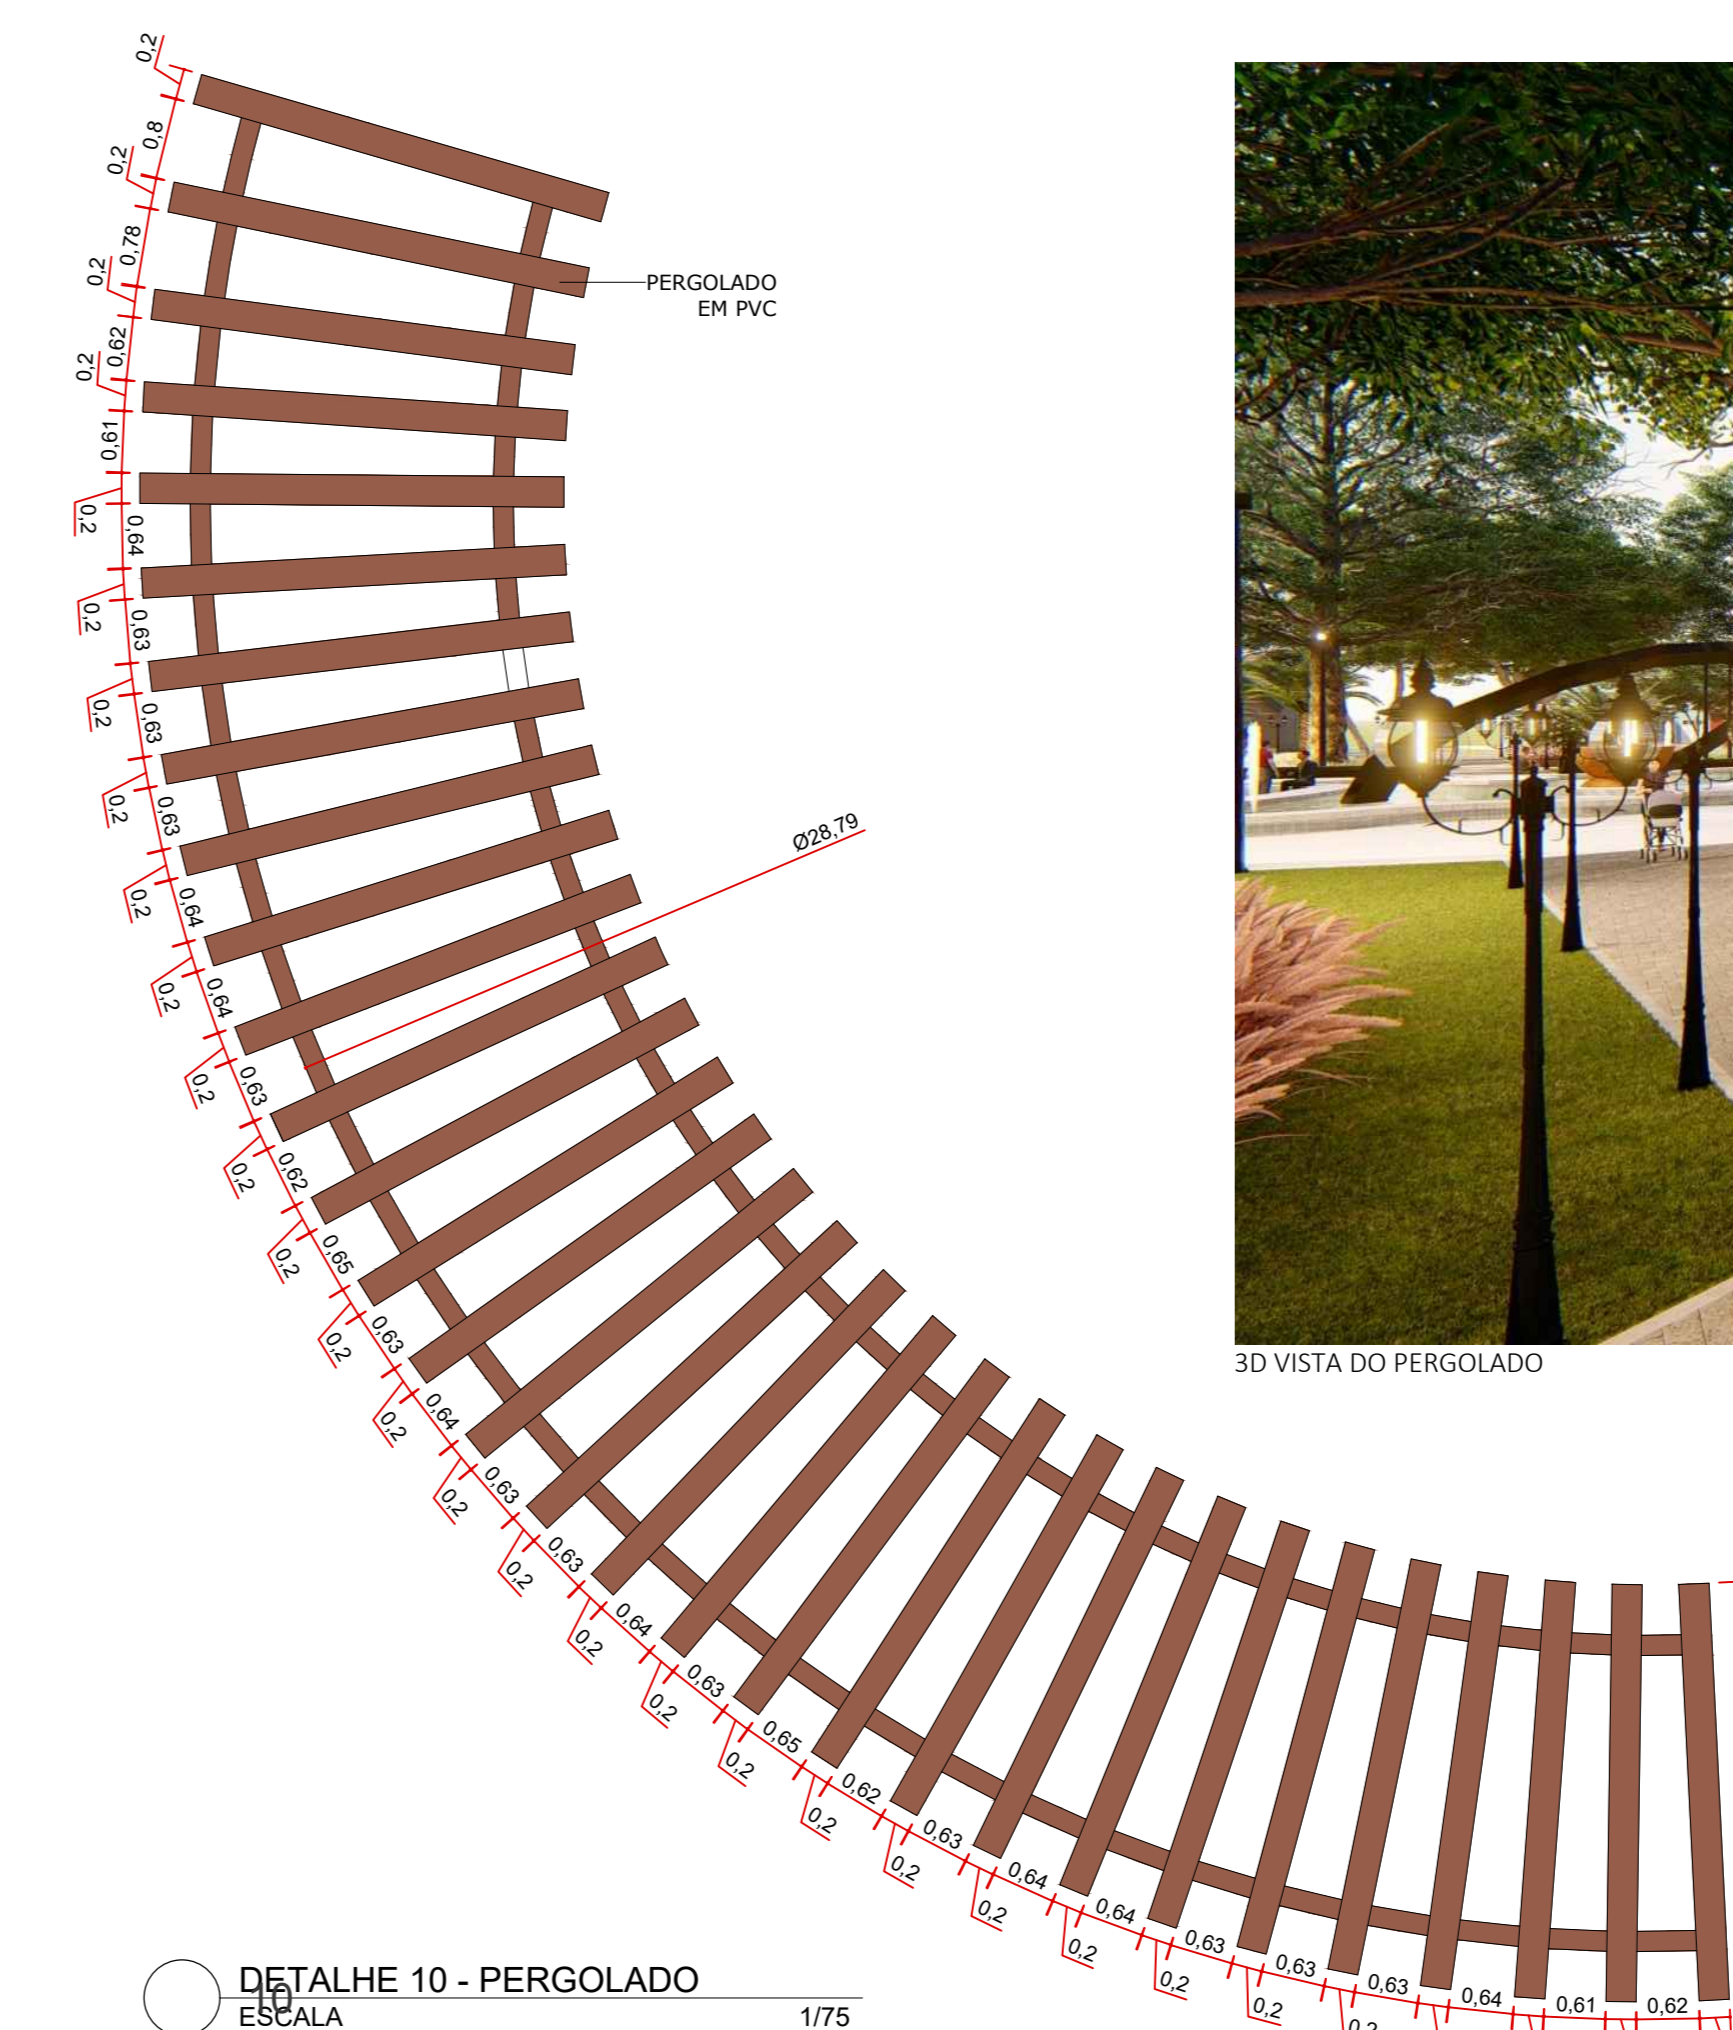


10 DETALHE 10 - PERGOLADO
ESCALA 1/75




3D VISTA DO BANCO TIPO 2

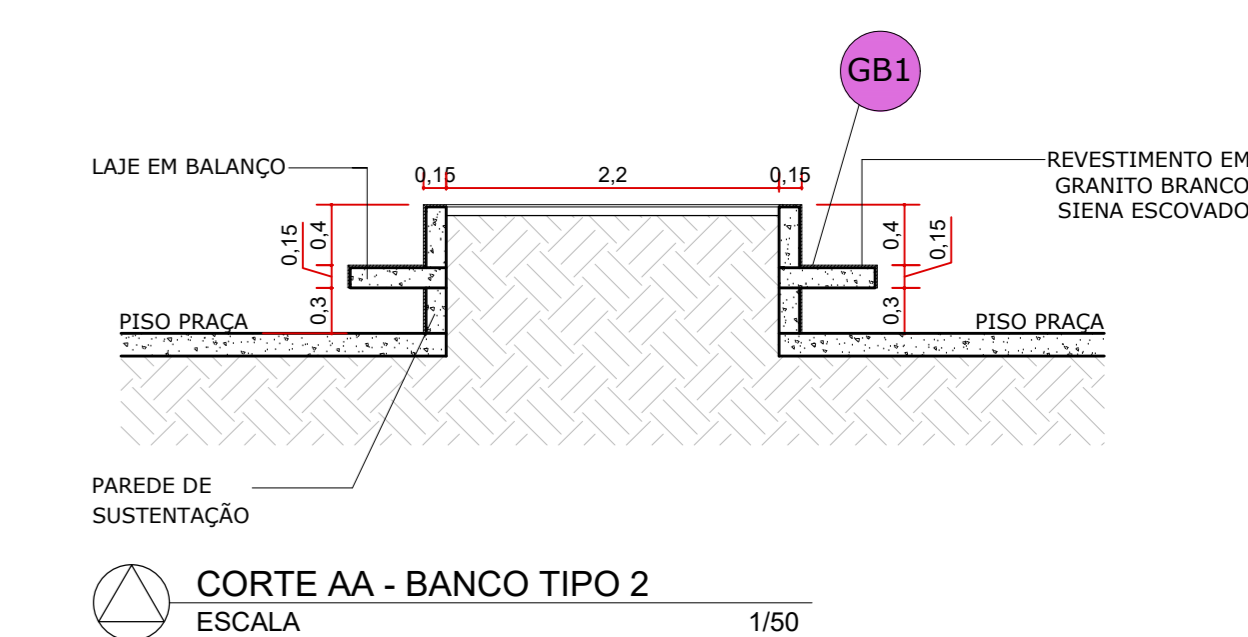


CORTE AA - BANCO TIPO 2
ESCALA 1/50

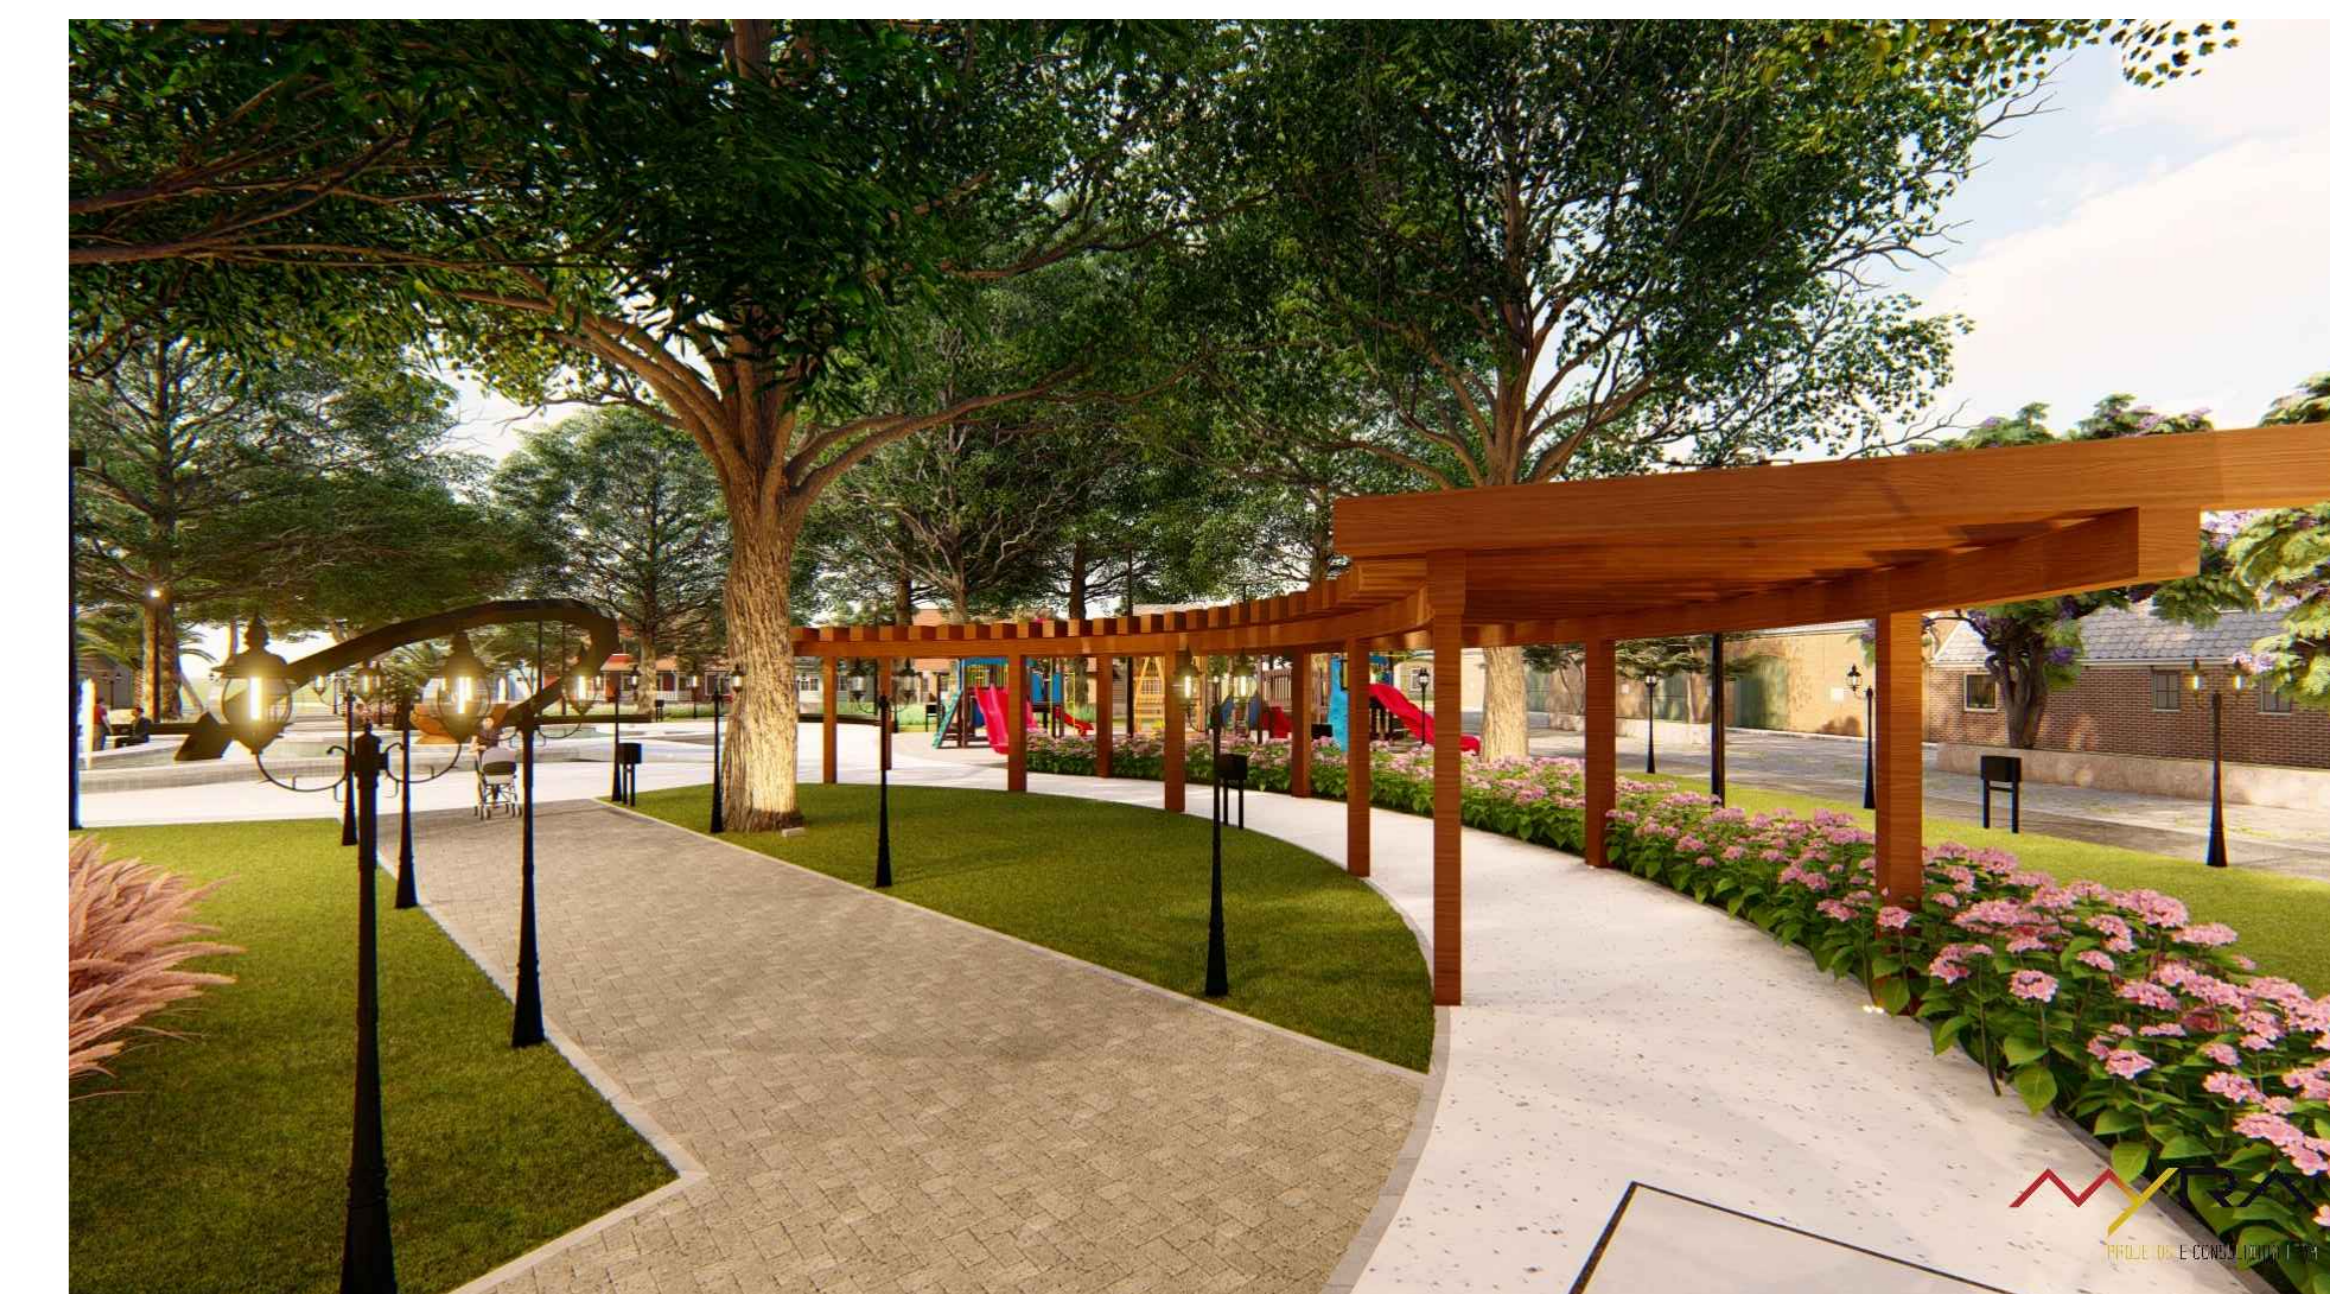


3D VISTA DO PERGOLADO

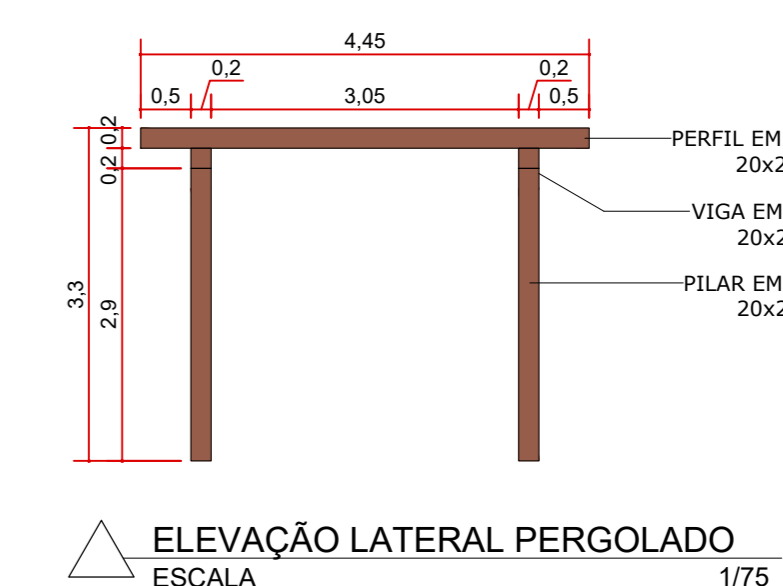


ELEVÇÃO LATERAL PERGOLADO
ESCALA 1/75

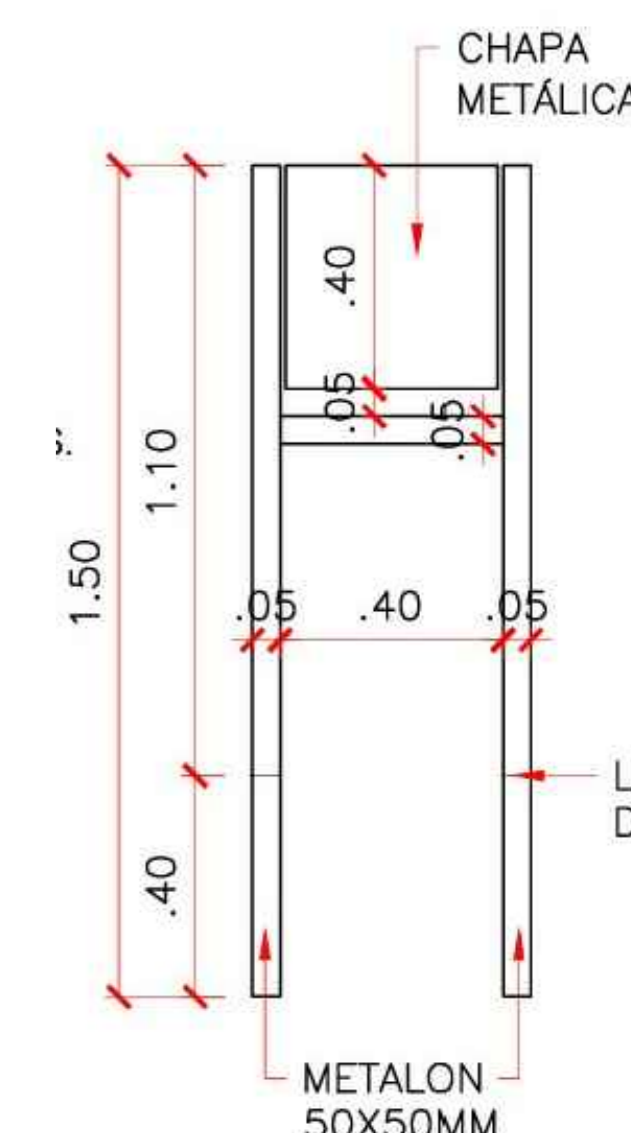

VISTA FRONTAL
LIXEIRA

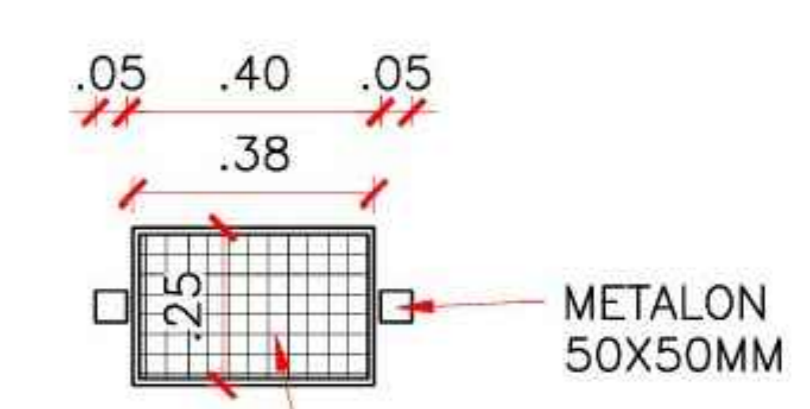

VISTA SUPERIOR
LIXEIRA

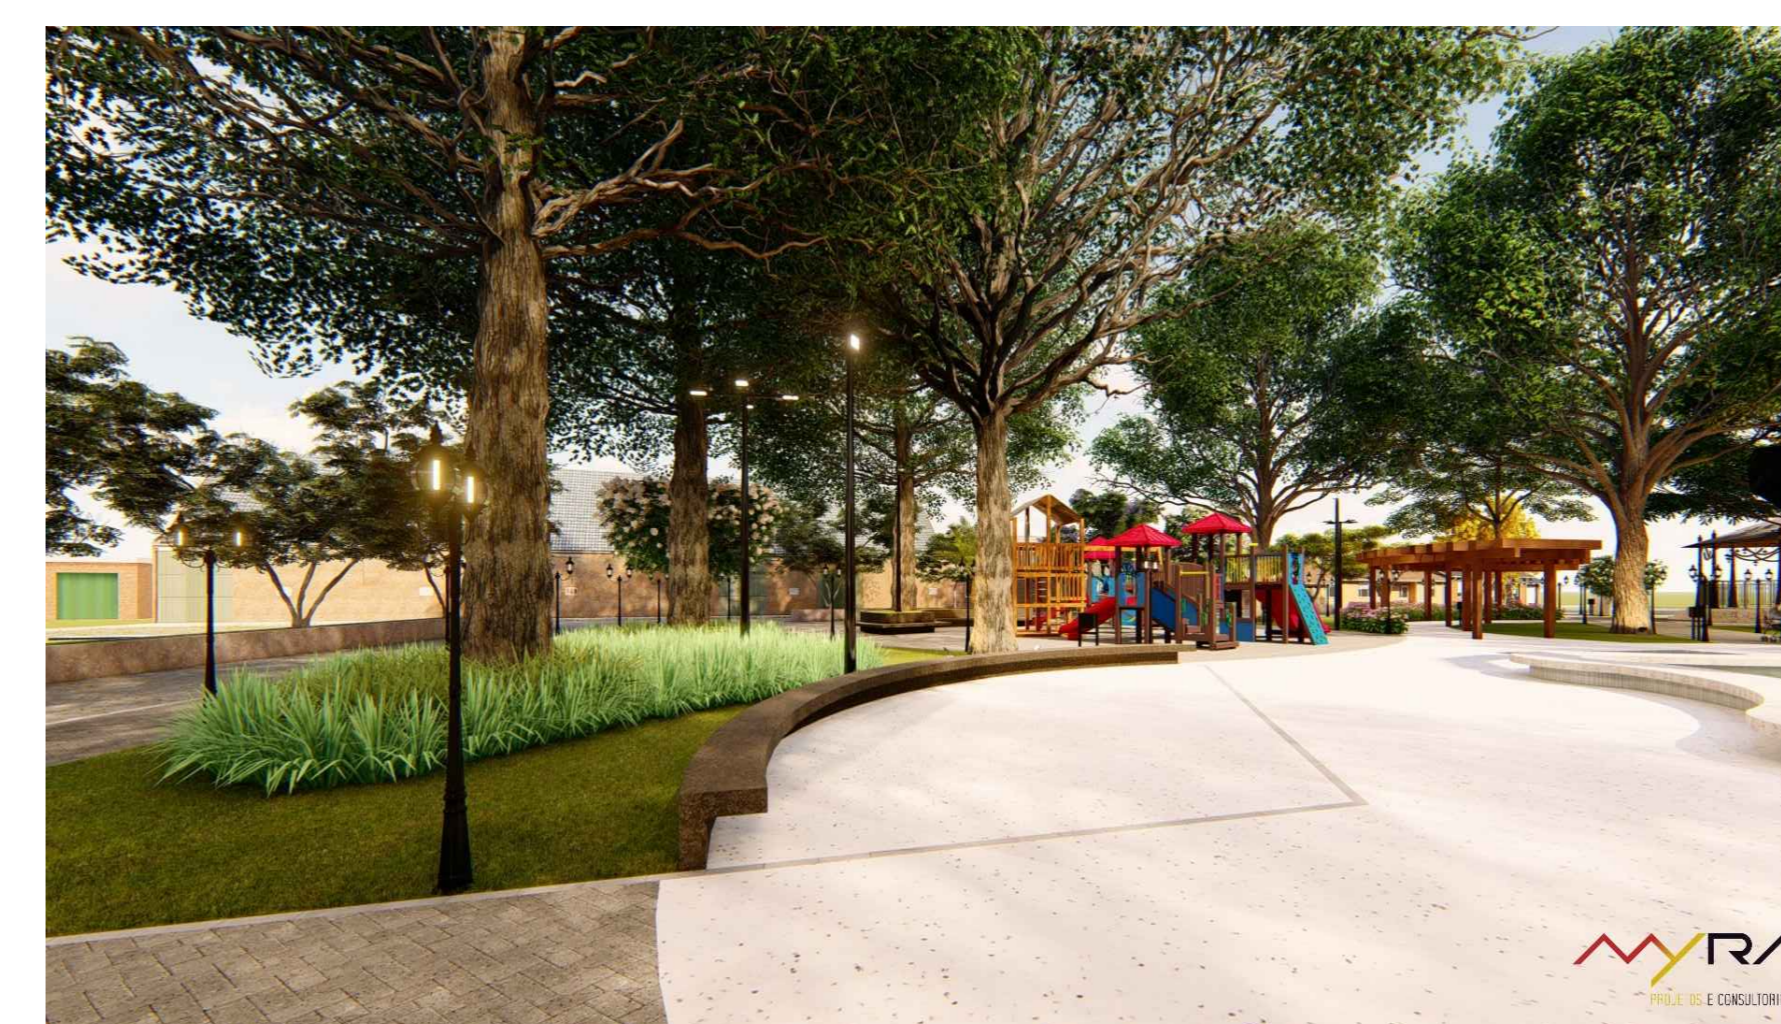

3D VISTA LATERAL DO BANCO TIPO 1