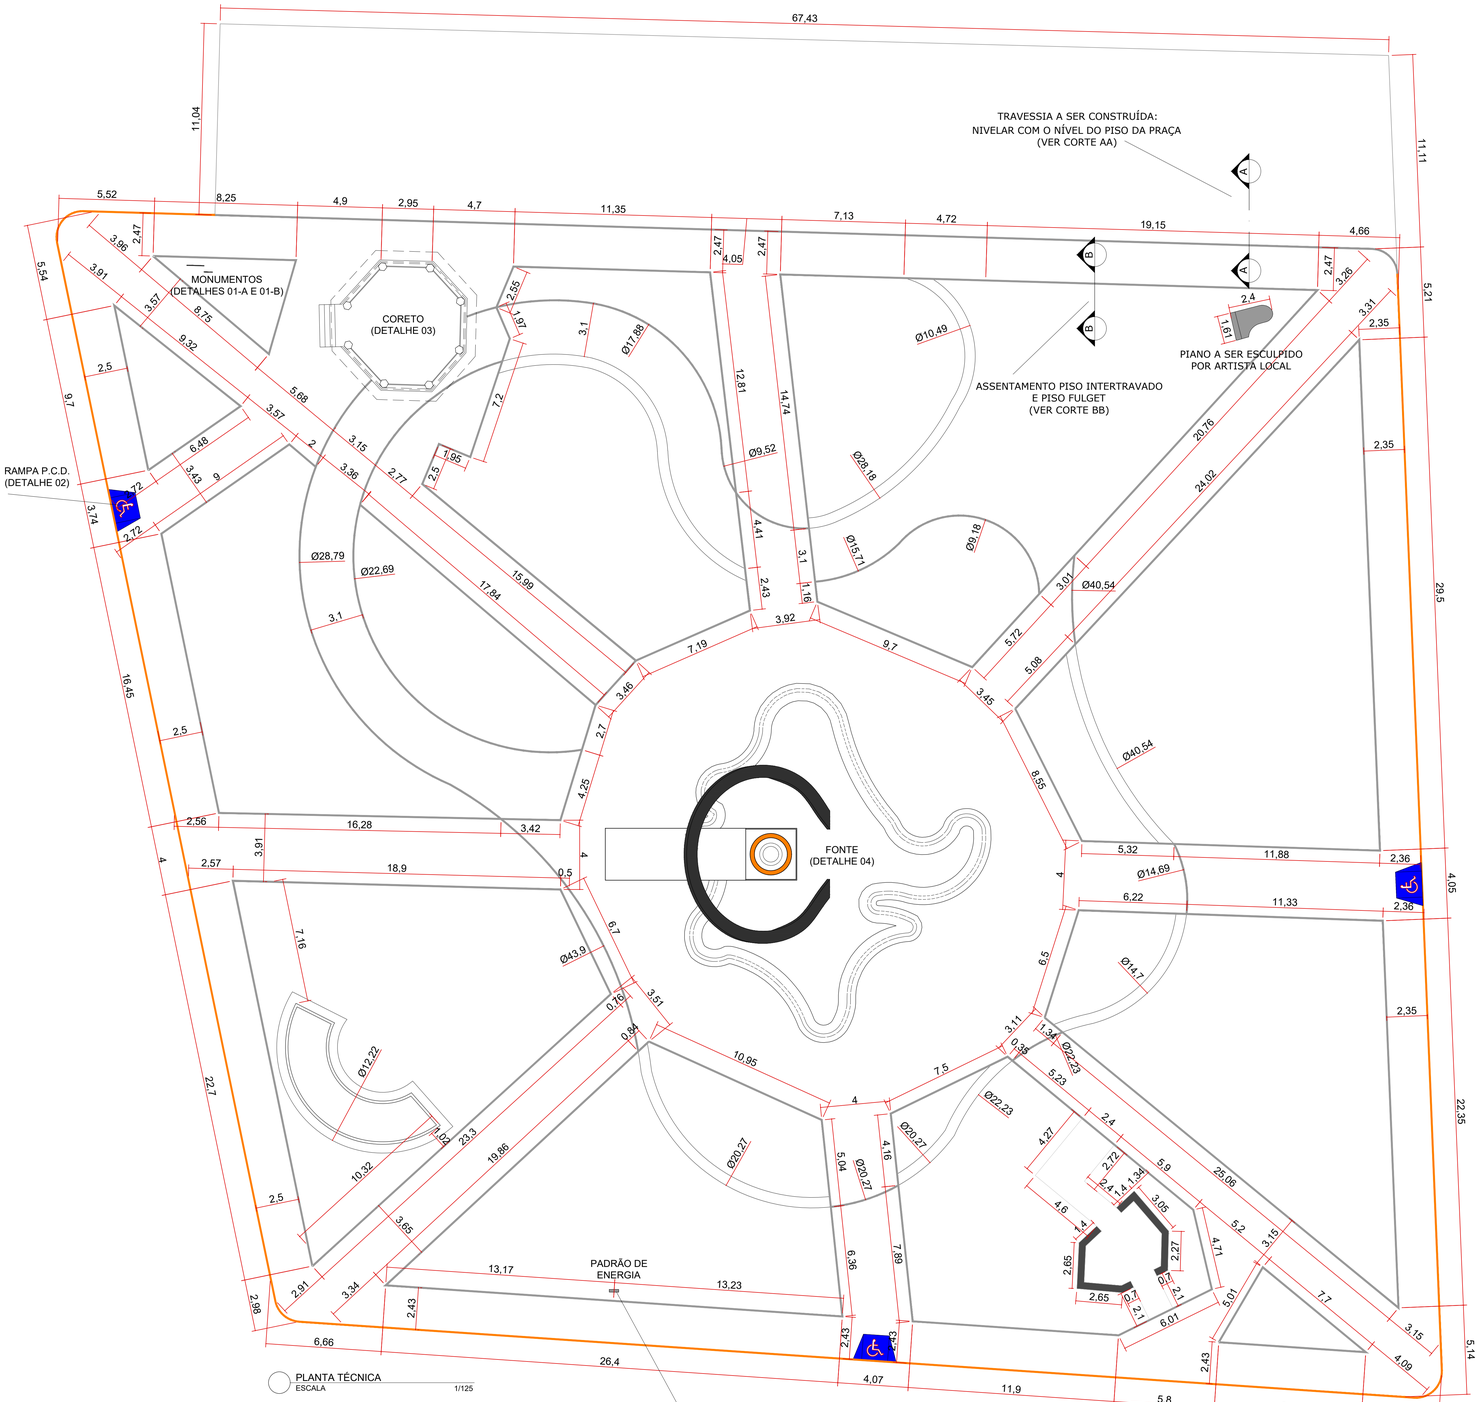

PLANTA TÉCNICA
ESCALA 1/125

3D VISTA DO PIANO A SER ESCULPIDO POR ARTISTA LOCAL

CORTE AA
ESCALA 1/10

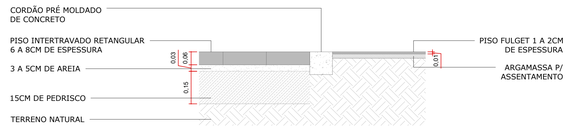

CORTE BB
ESCALA 1/10

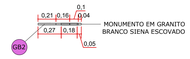

DETALHE 01-A - MONUMENTO
ESCALA 1/25

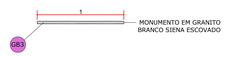

DETALHE 01-B - MONUMENTO
ESCALA 1/25

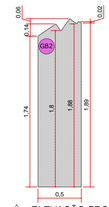

ELEVAÇÃO FRONTAL
ESCALA 1/25

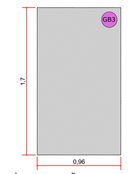

ELEVAÇÃO FRONTAL
ESCALA 1/25

3D VISTA DO PADRÃO DE ENERGIA

3D VISTA DOS MONUMENTOS

DETALHE 02 - RAMPA P.C.D.
ESCALA 1/50

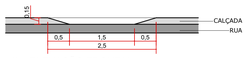

ELEVAÇÃO FRONTAL
ESCALA 1/50

OBS.: CONFERIR AS MEDIDAS NO LOCAL.

ÁREA TOTAL DA PRAÇA: 5.444,55m²

AROLDO ROSA DE MEDEIROS JUNIOR:106829895606
Assinado de forma digital por AROLDO ROSA DE MEDEIROS JUNIOR:106829895606
Dados: 2025.10.29 15:08:46 -03'00'

Documento assinado digitalmente
RODRIGO TORRES MOREIRA OLIVEIRA
Data: 25/02/2026 13:46:24-0300
Verifique em https://validar.iti.gov.br

CLIENTE:
PREFEITURA MUNICIPAL
DE BOA ESPERANÇA

RESPONSÁVEIS PELO PROJETO:
RODRIGO TORRES CAU A947814
BRUNELLY FRANÇA CAU A993417

PROJETO:
PROJETO ARQUITETÔNICO DE REVITALIZAÇÃO
PRAÇA CORONEL NEVES

ESCALA:
INDICADA

DATA:
29 | OUTUBRO | 2025

01
06