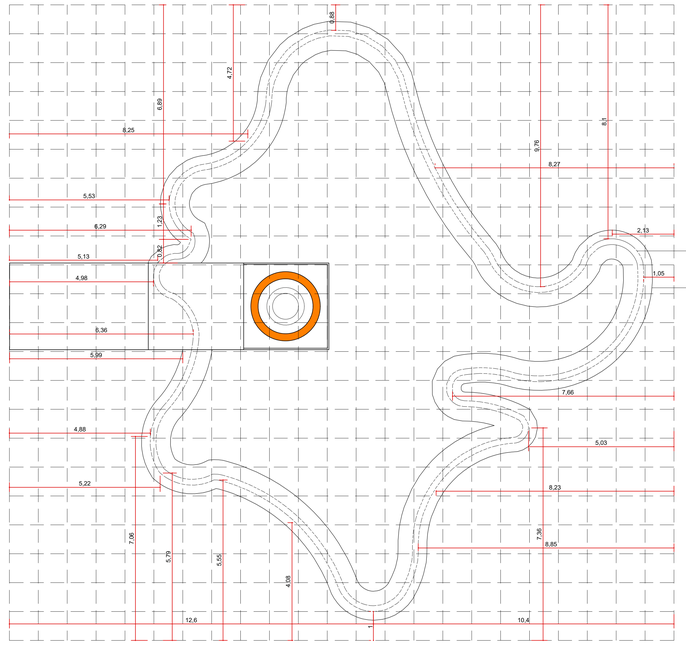

04 DETALHE 04 - FONTE
ESCALA 1/75

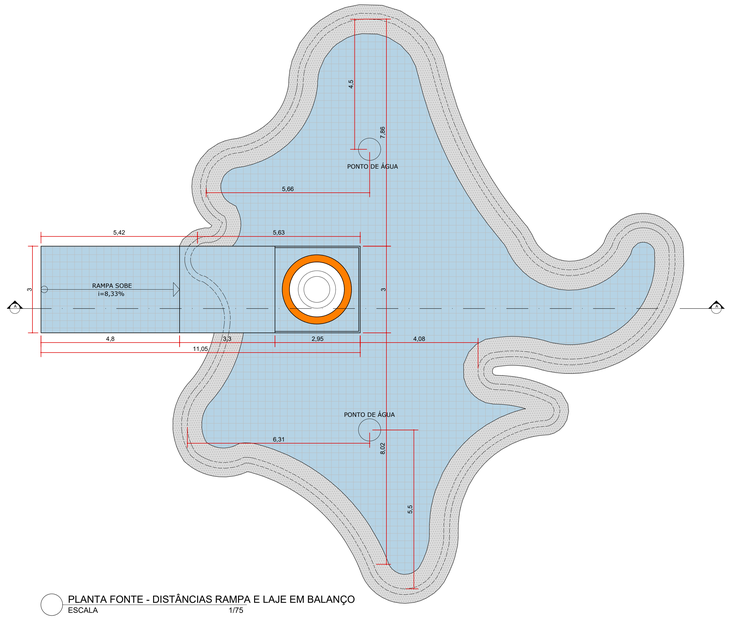

PLANTA FONTE - DISTÂNCIAS RAMPA E LAJE EM BALANÇO
ESCALA 1/75

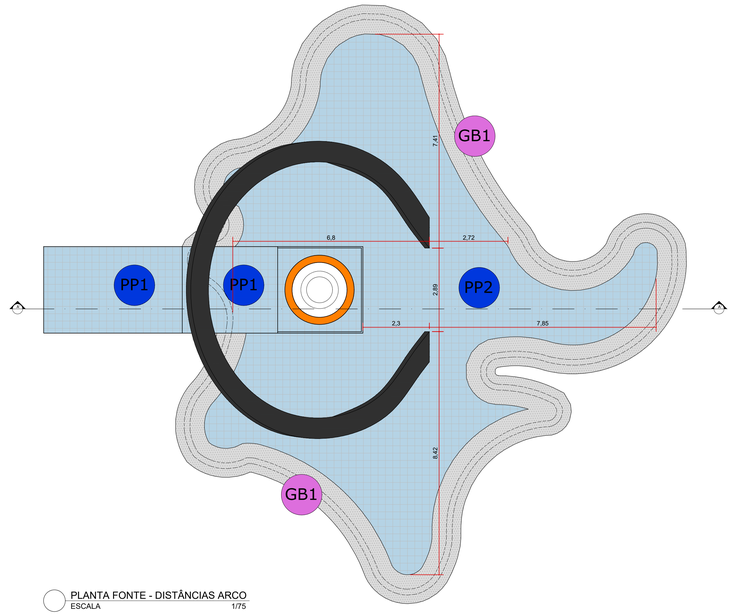

PLANTA FONTE - DISTÂNCIAS ARCO
ESCALA 1/75

3D VISTA DA FONTE, ARCO E BACIA

3D VISTA DA FONTE, ARCO E BACIA

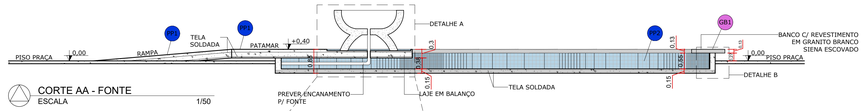

CORTE AA - FONTE
ESCALA 1/50

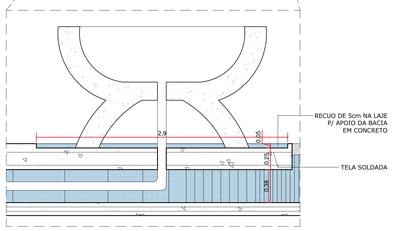

A DETALHE A - CORTE BACIA
ESCALA 1/25

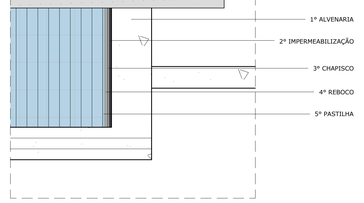

B DETALHE B
ESCALA 1/10

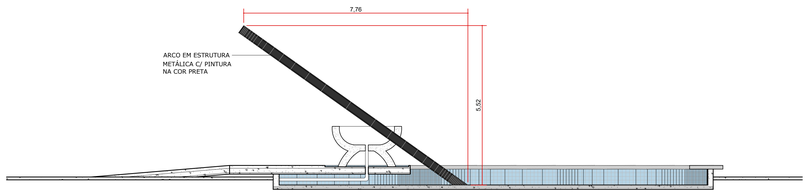

CORTE AA' - FONTE
ESCALA 1/50

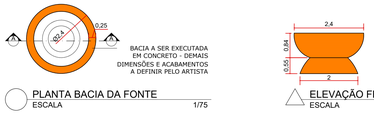

PLANTA BACIA DA FONTE
ESCALA 1/75

ELEVAÇÃO FRONTAL - BACIA DA FONTE
ESCALA 1/75

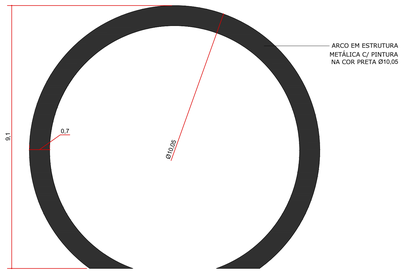

PLANTA ARCO DA FONTE
ESCALA 1/75

CORTE AA - BACIA
ESCALA 1/50

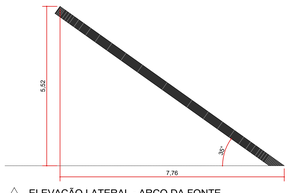

ELEVAÇÃO LATERAL - ARCO DA FONTE
ESCALA 1/75

ARLODO ROSA DE MEDEIROS JUNIOR:10683989606
Assinado de forma digital por ARLODO ROSA DE MEDEIROS JUNIOR:10683989606
Dados: 2025.10.29 13:59:04 -03'00'

govbr Documento assinado digitalmente
RODRIGO TORRES MOREIRA OLIVEIRA
Data: 25/10/2025 11:44:26-0300
Verifique em https://validar.iti.gov.br