



03 DETALHE 03 - CORETO  
ESCALA 1/50

LEGENDA	QUANTIDADE
— GUARDA CORPO EM FERRO FUNDIDO (VER DIMENSÕES NO DETALHE 02)	19,47m/linear
— DETALHE SUPERIOR EM FERRO FUNDIDO (VER DIMENSÕES NO DETALHE 01)	19,47m/linear
● POSTE COLONIAL EM FERRO FUNDIDO	08
■ PISO EM GRANITO BRANCO SIENA ESCOVADO	57,86m <sup>2</sup>
■ REVESTIMENTO PEDRA MOLEDO CHAMPAGNE	12,44m <sup>2</sup>

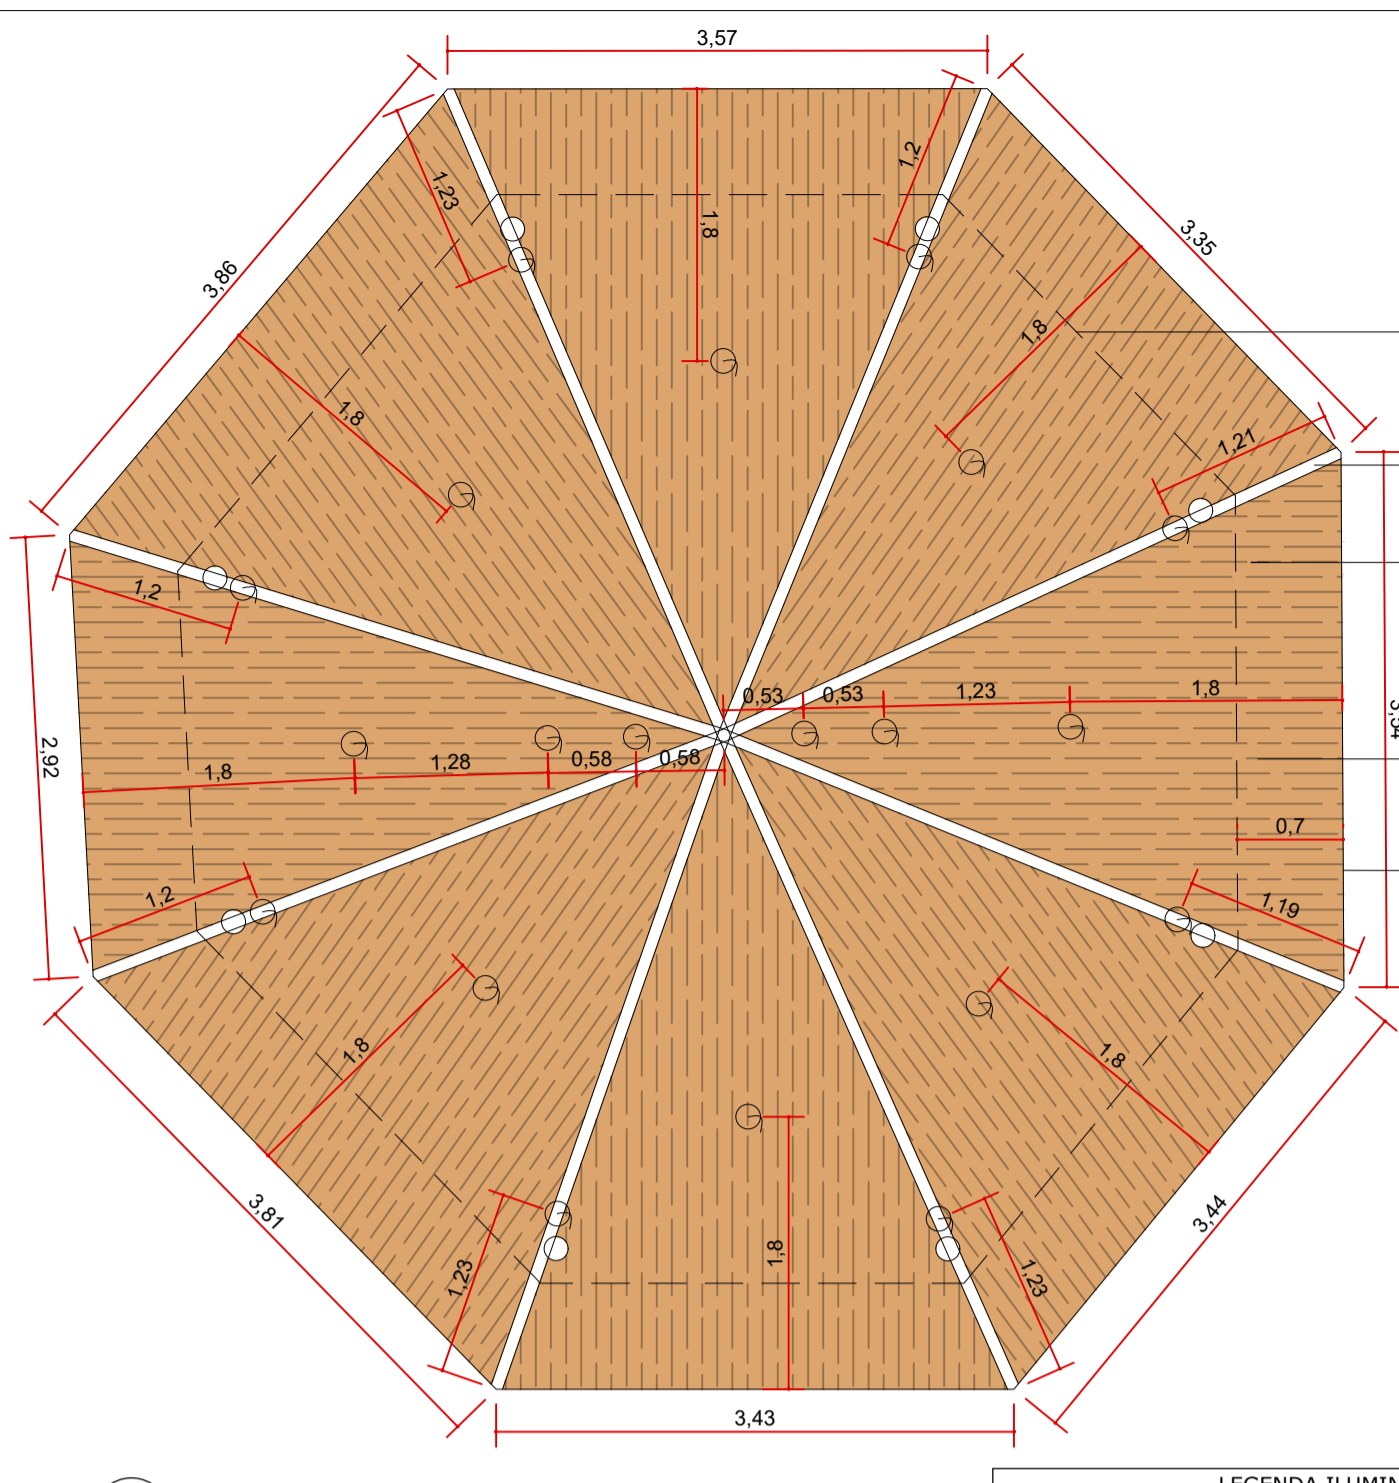


PLANTA DE FORRO  
ESCALA 1/50


LEGENDA ILUMINAÇÃO	QUANTIDADE
○ PENDENTE ESTILO COLONIAL	20

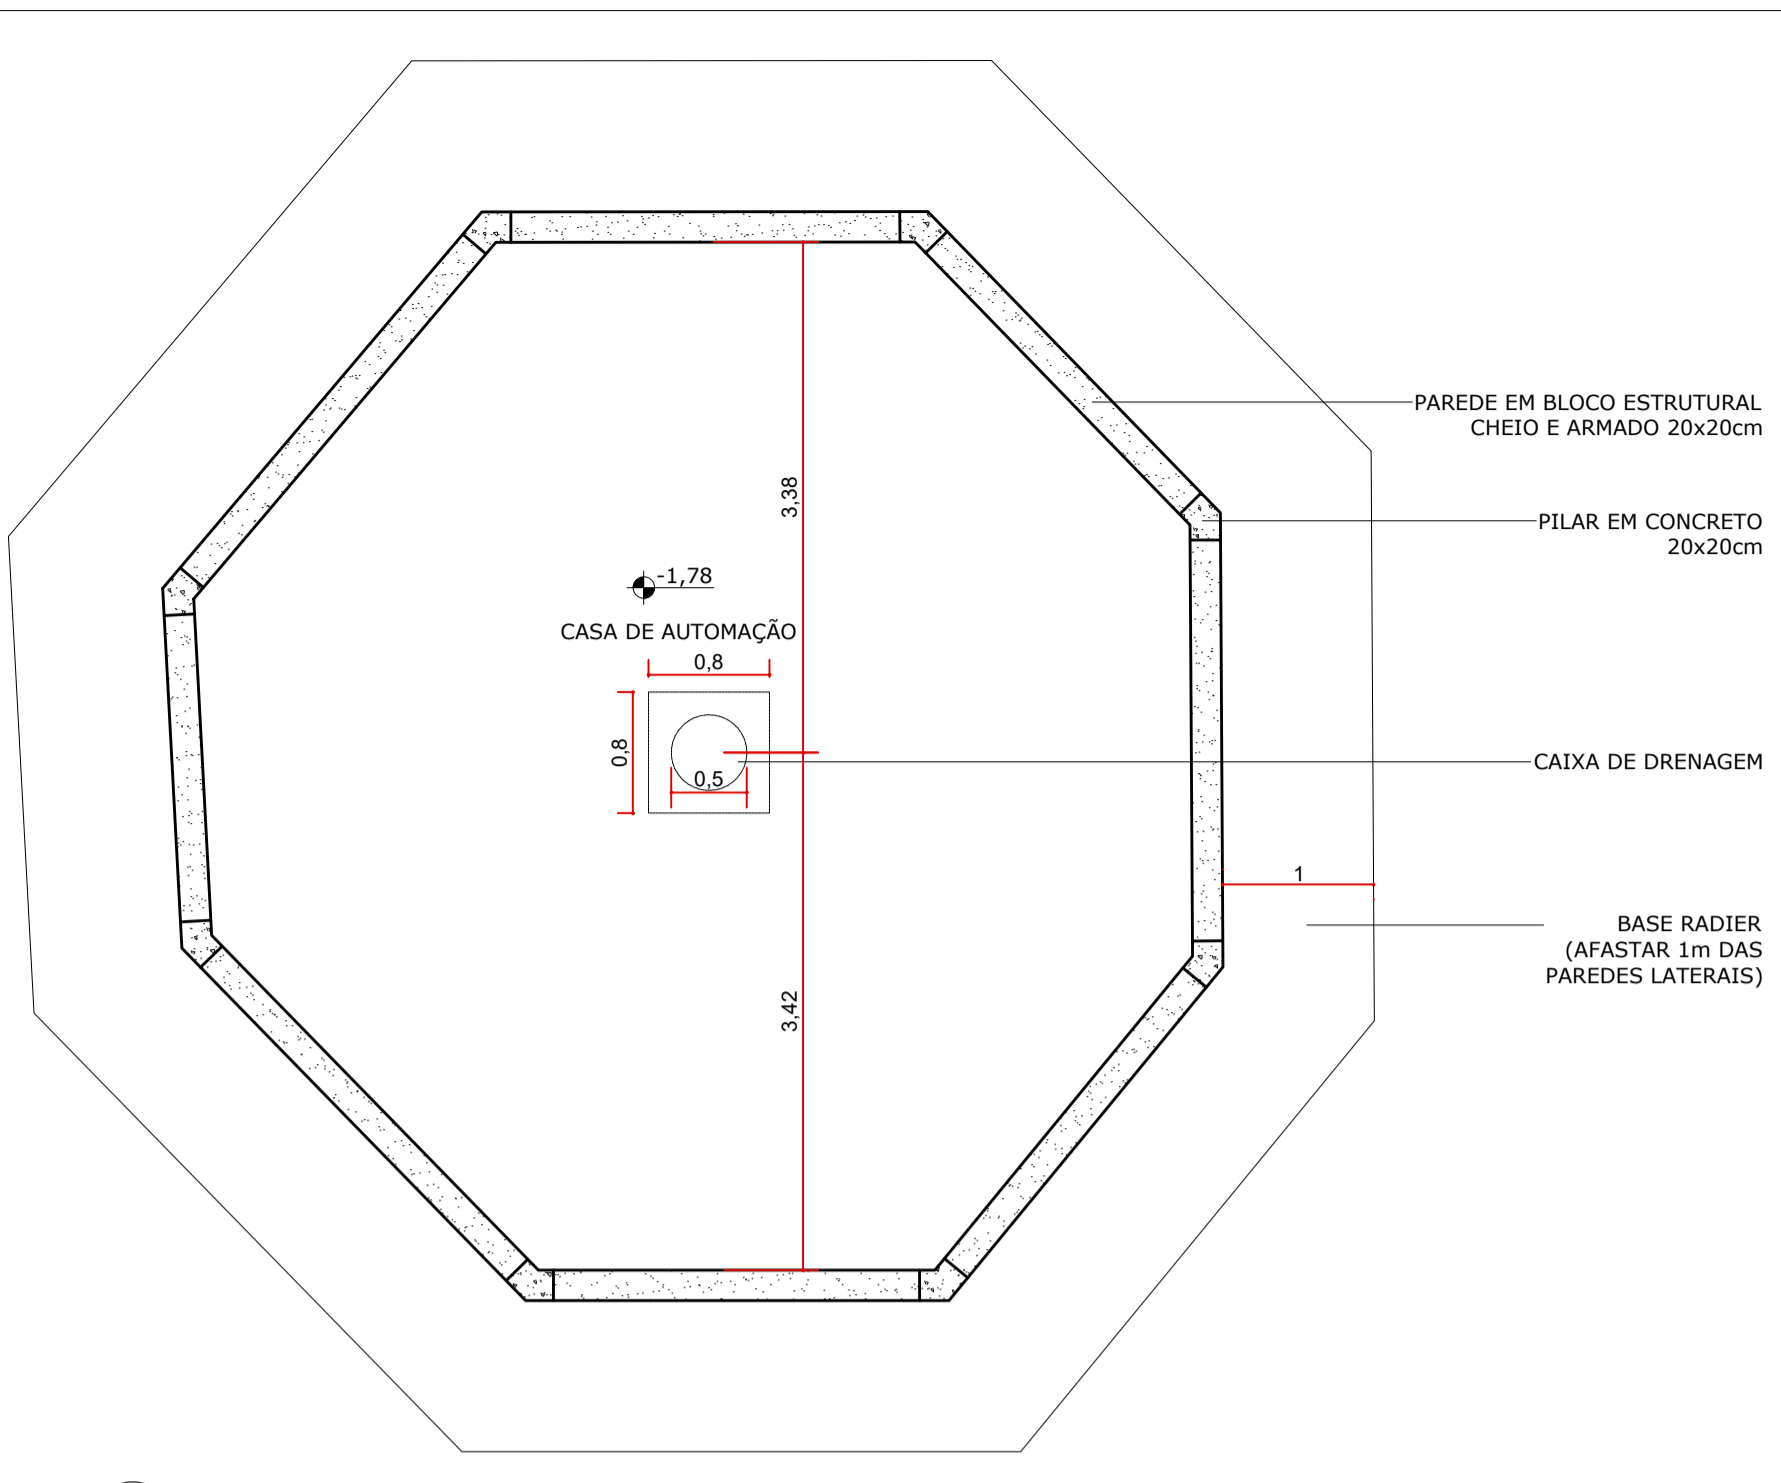

PLANTA SUBSOLO/RADIER  
ESCALA 1/50

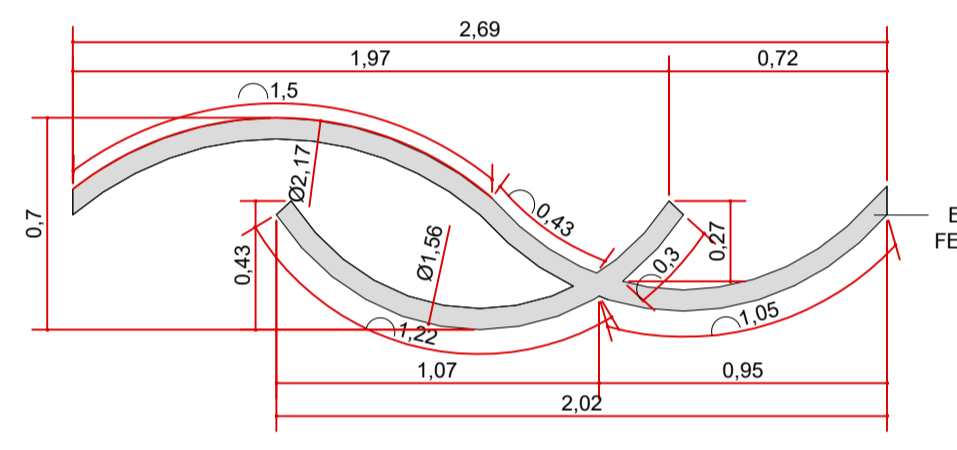

C DETALHE C - DETALHE SUPERIOR EM FERRO FUNDIDO  
ESCALA 1/25

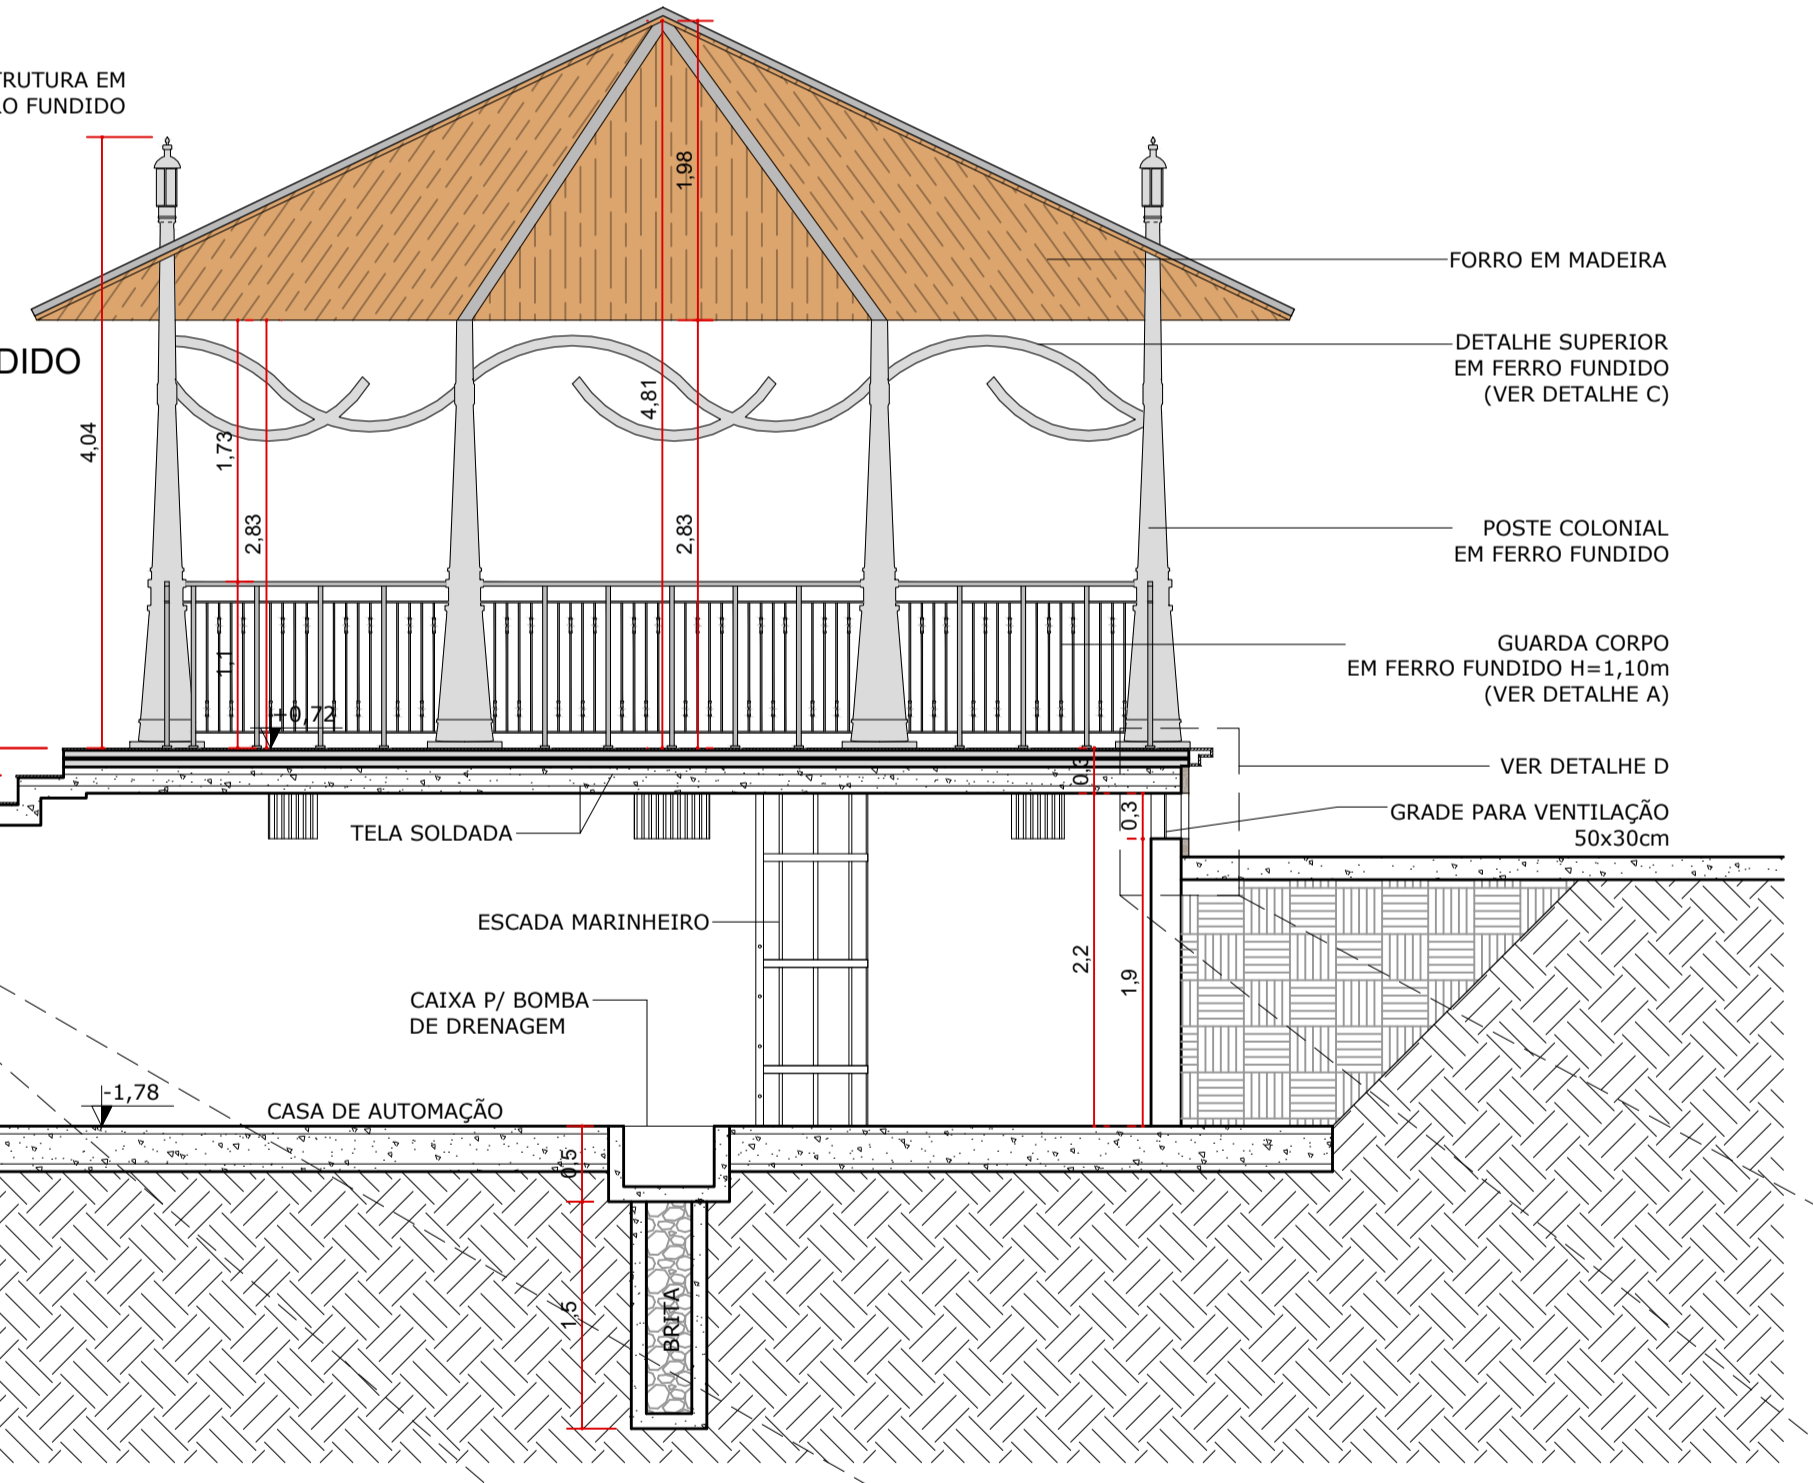

CORTE AA  
ESCALA 1/50



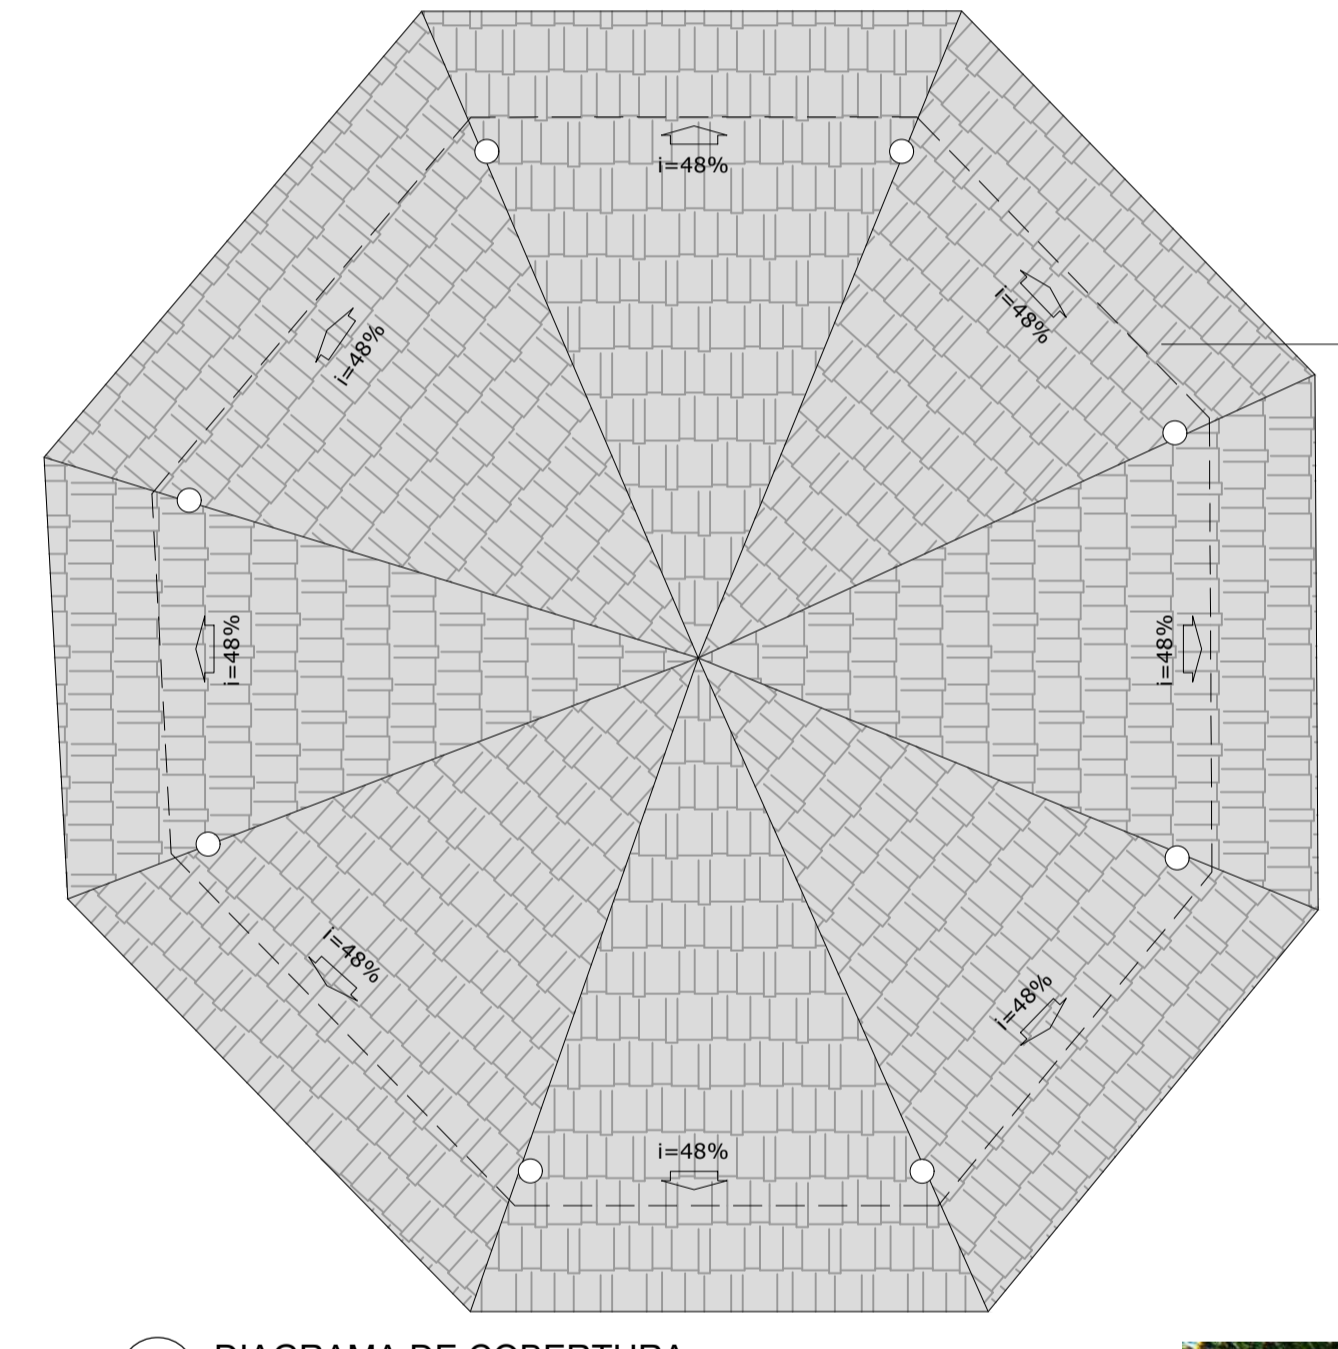



DIAGRAMA DE COBERTURA  
ESCALA 1/50

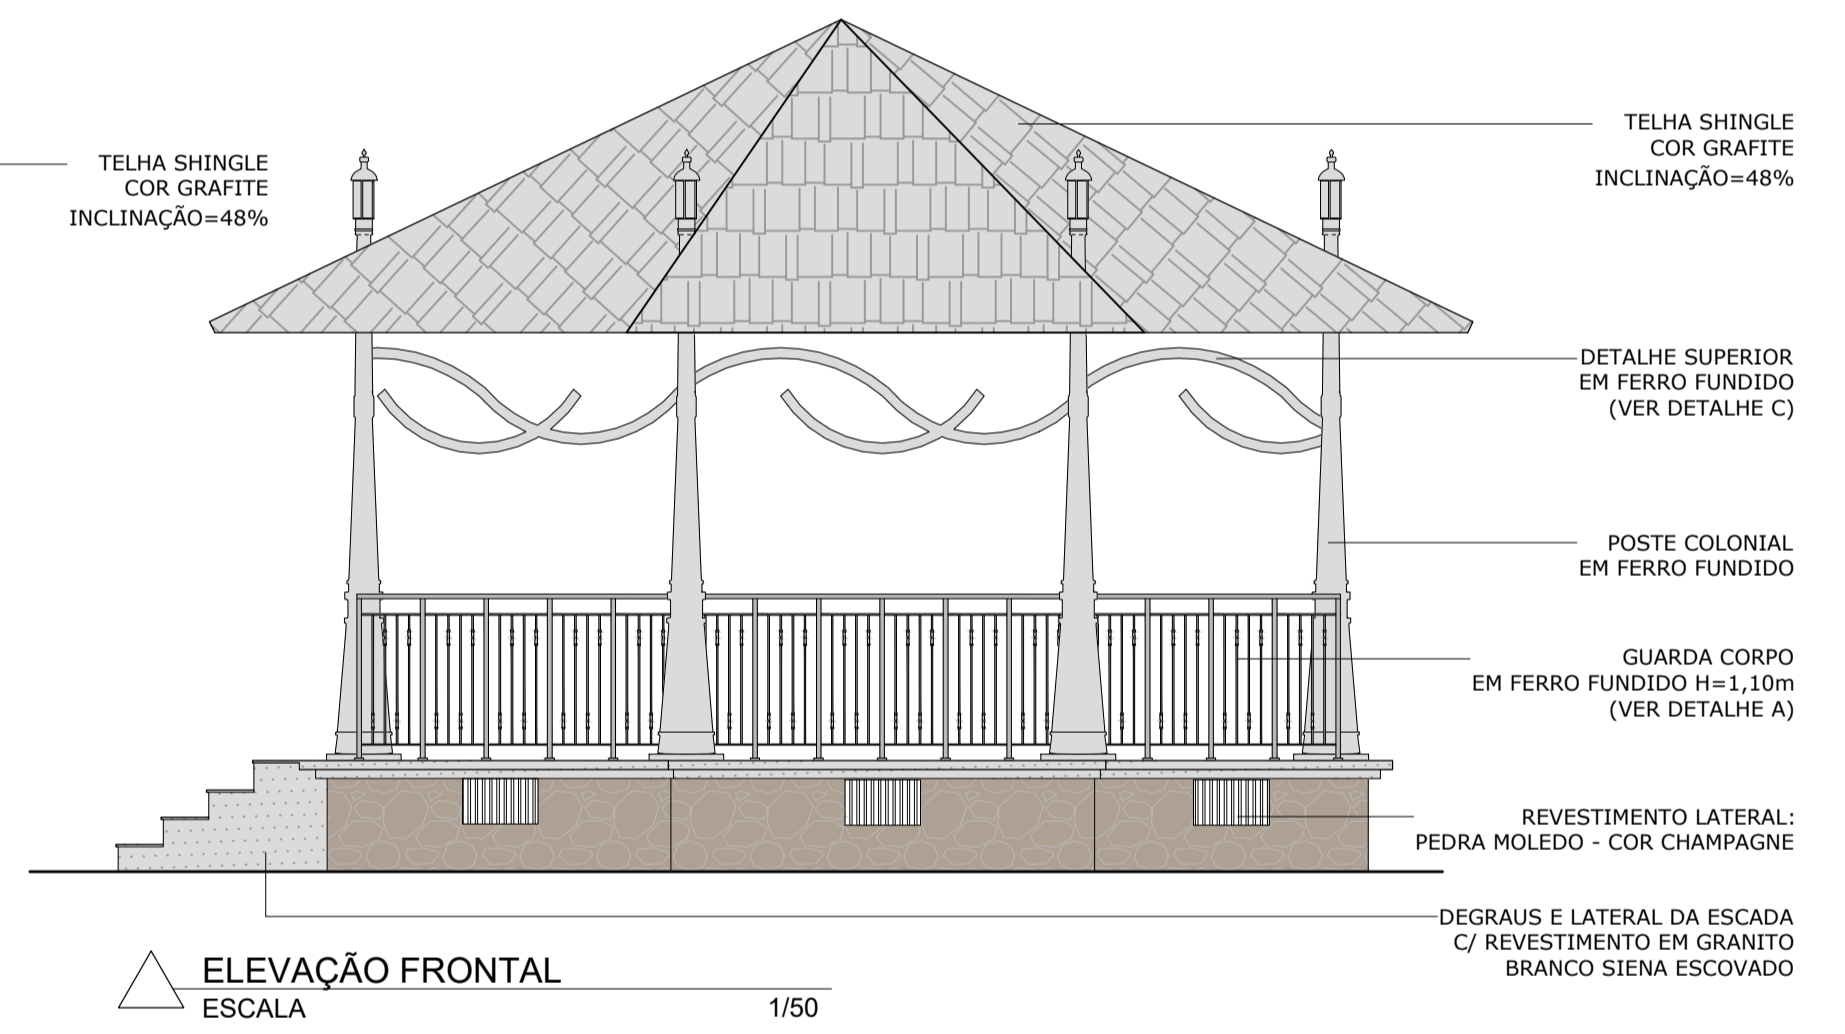


ELEVÇÃO FRONTAL  
ESCALA 1/50

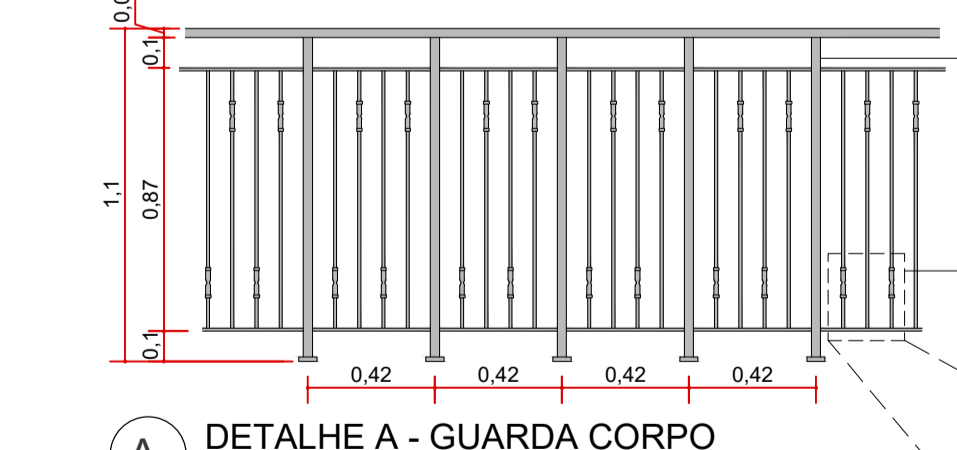

A DETALHE A - GUARDA CORPO  
ESCALA 1/25

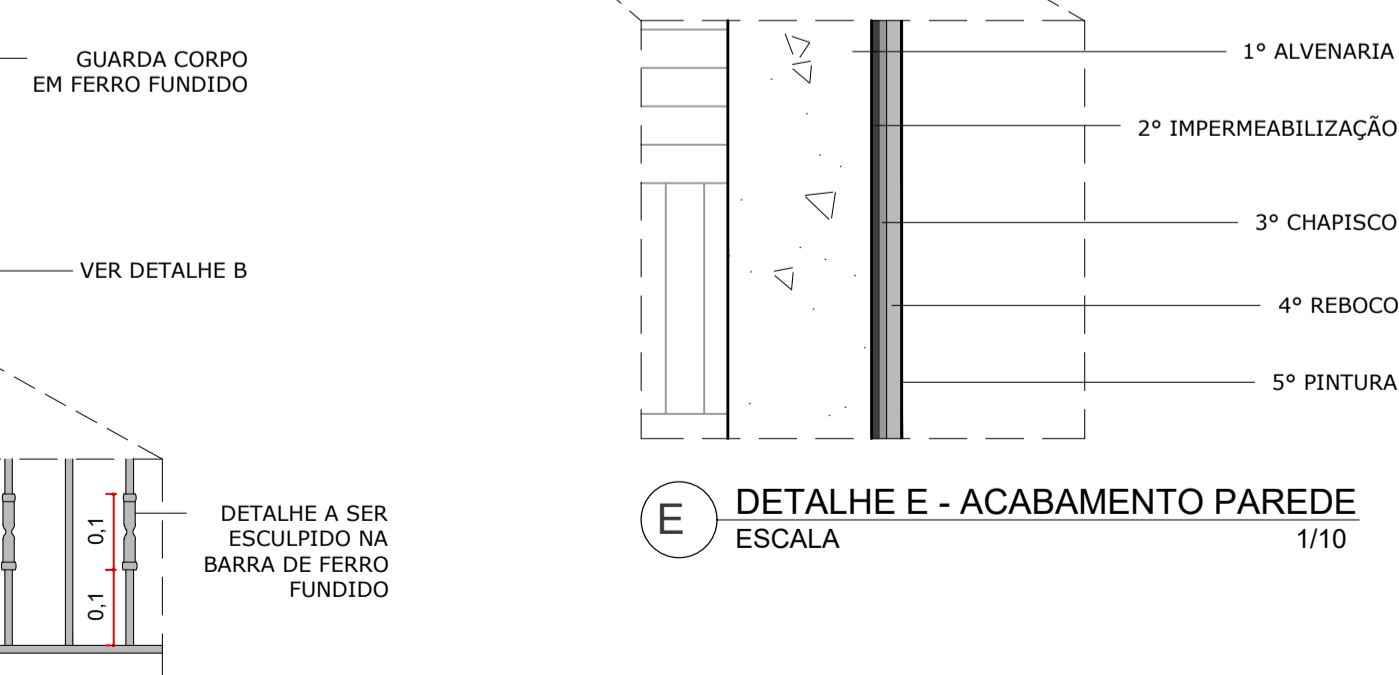

B DETALHE B - GUARDA CORPO  
ESCALA 1/10

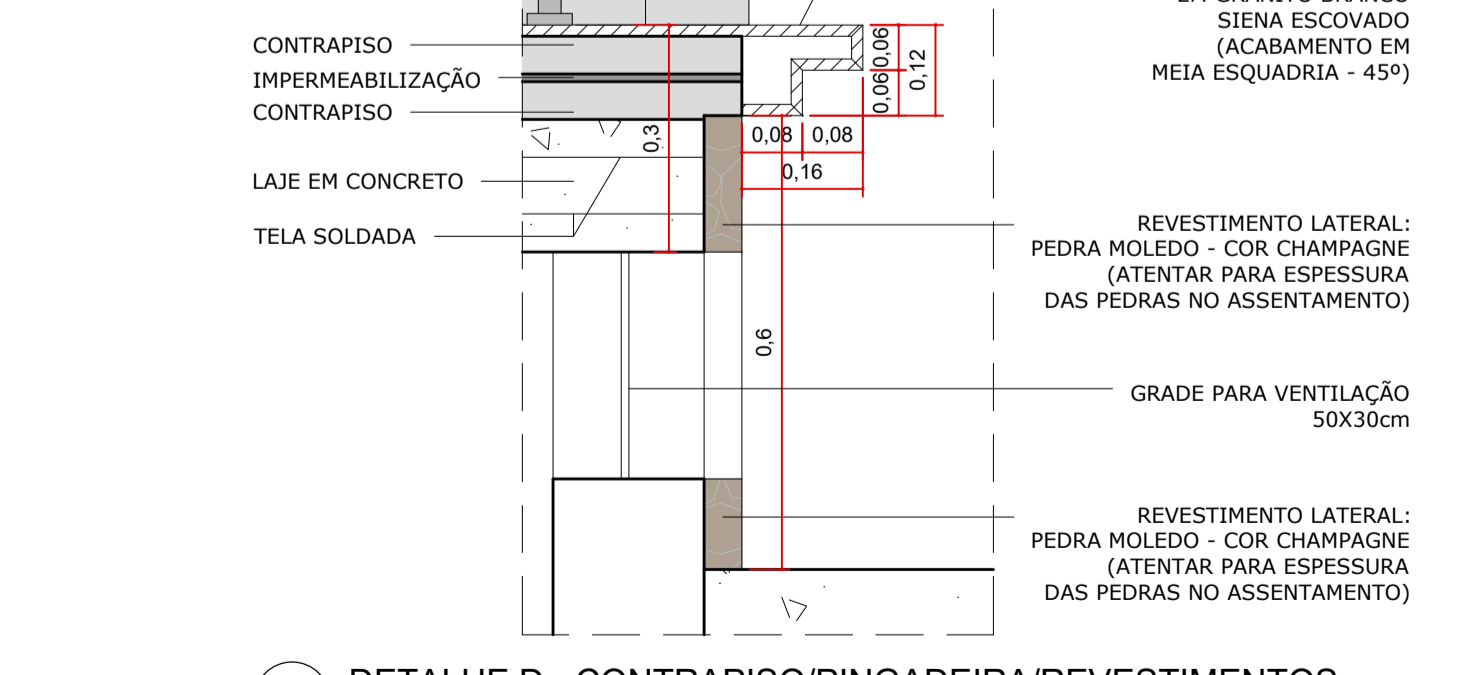

D DETALHE D - CONTRAPISO/PINGADEIRA/REVESTIMENTOS  
ESCALA 1/25



3D VISTA DO CORETO