



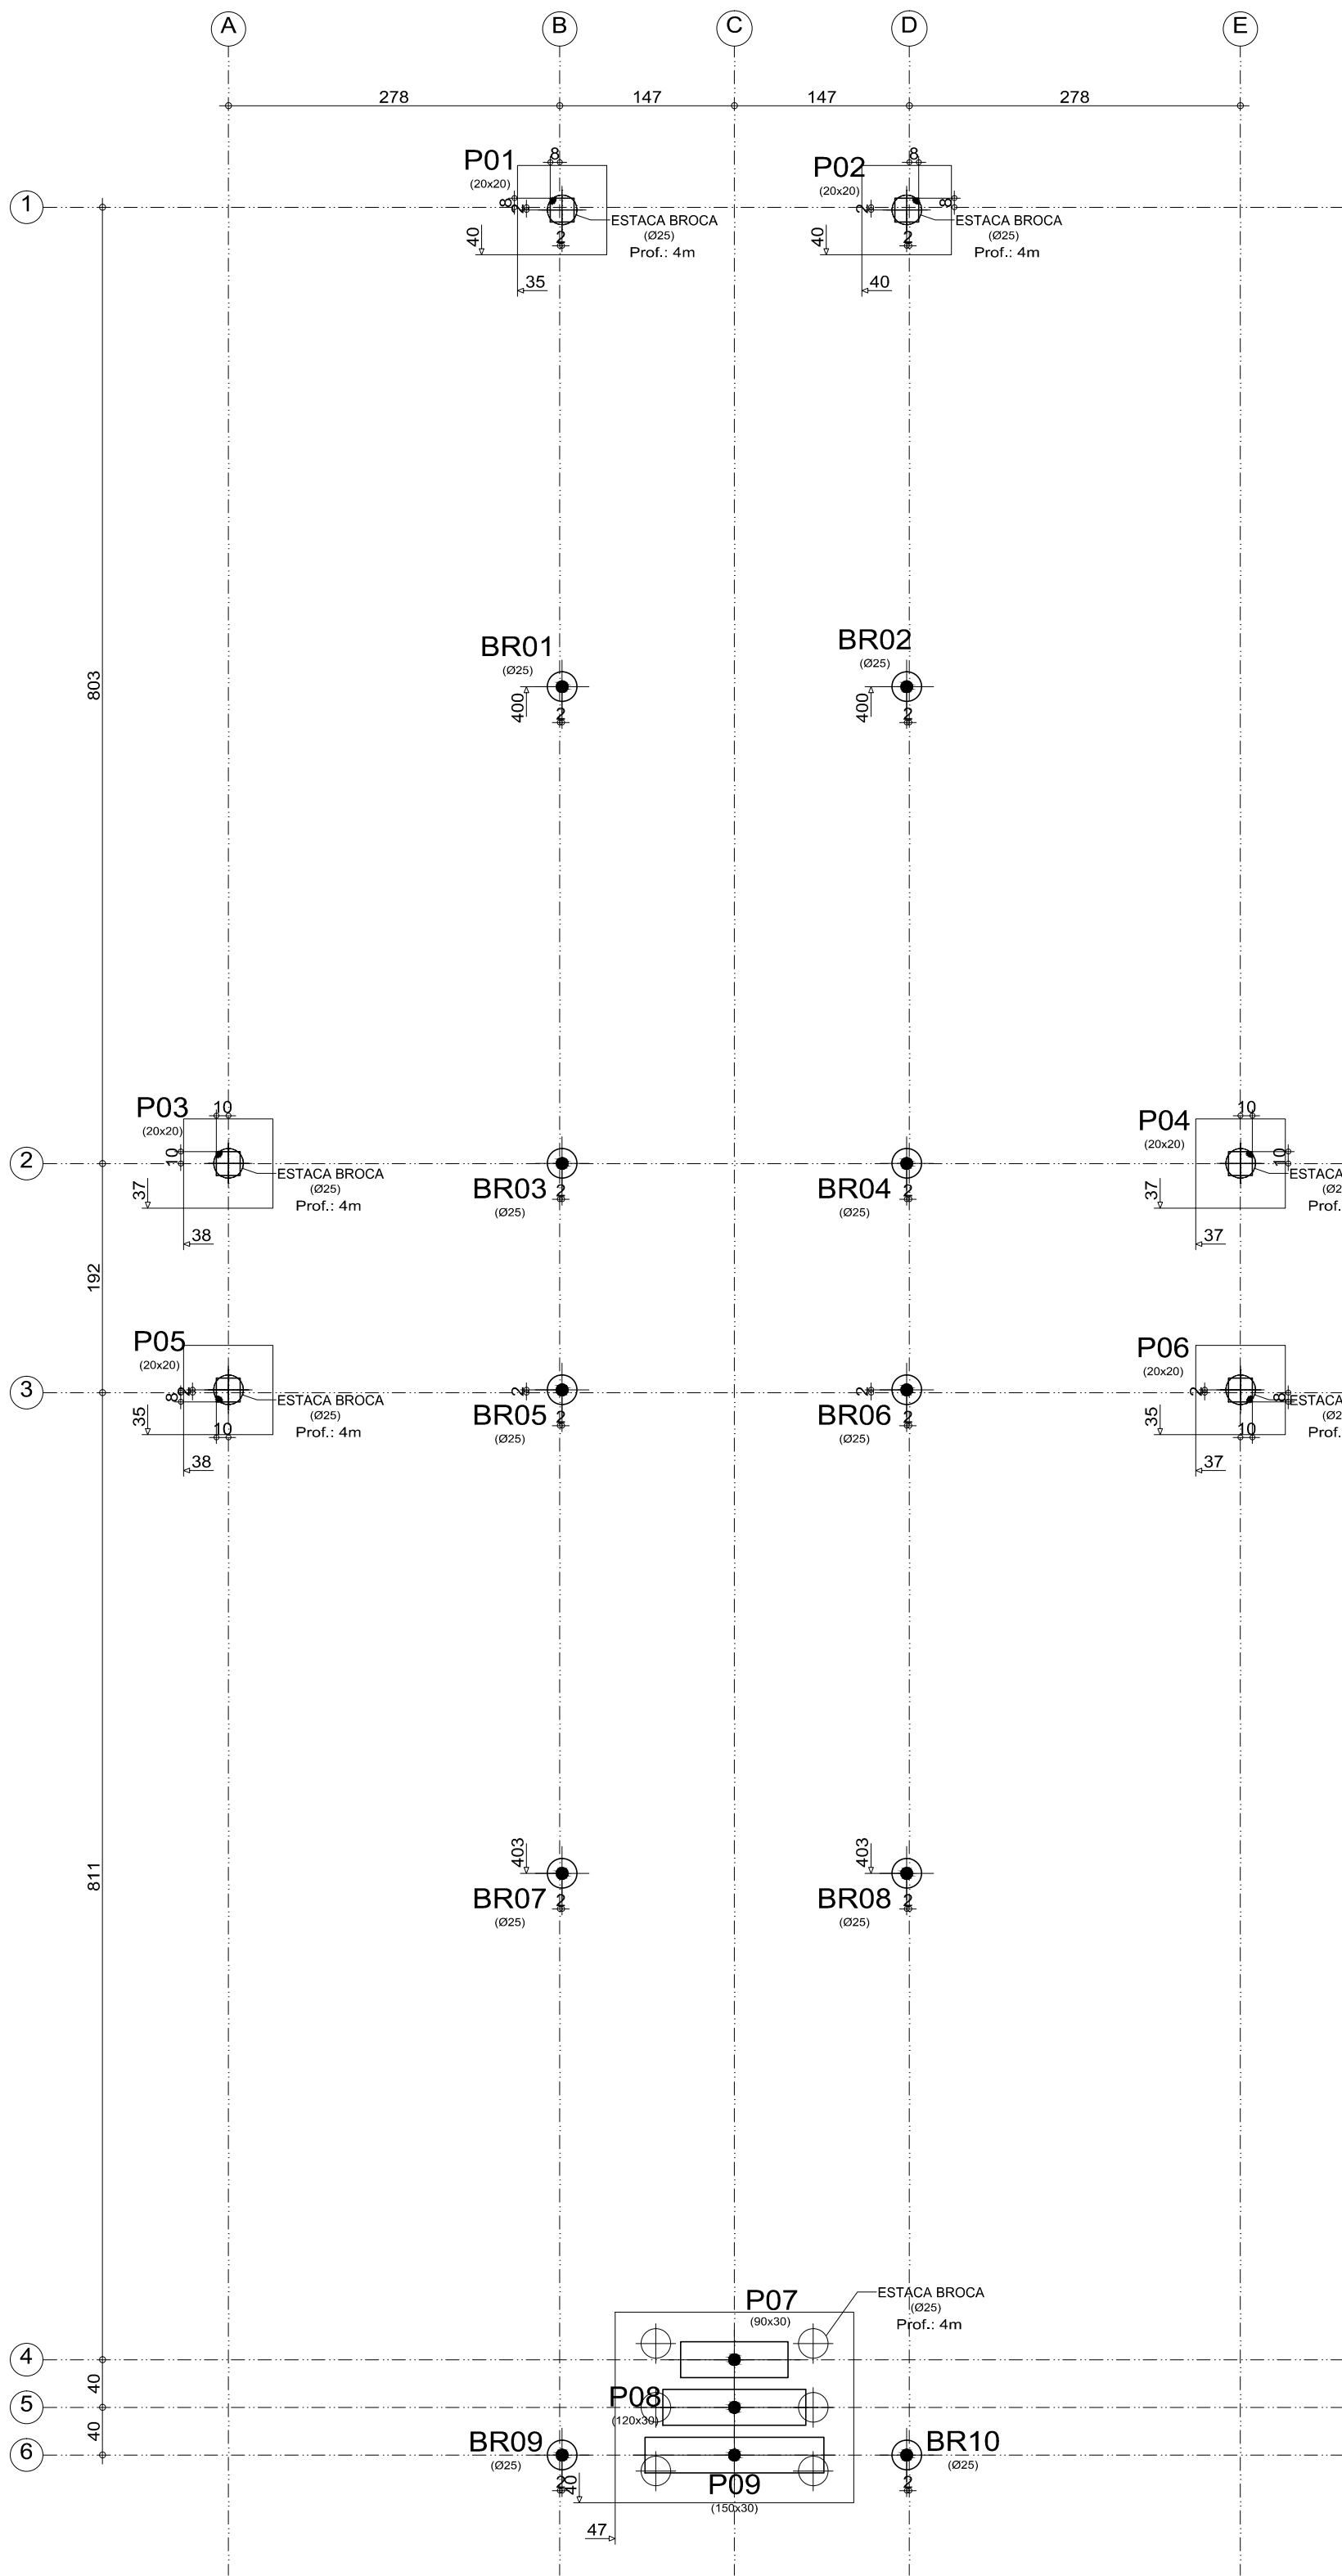

Fundação
Planta
Escala: 1:50


Tabela de estacas	
6xBR25CM	Concreto circular: Ø25,0 cm Profundidade da estaca: 4m Capacidade de carga em combinações fundamentais: 47,3 kN Capacidade de carga em combinações acidentais: 47,3 kN

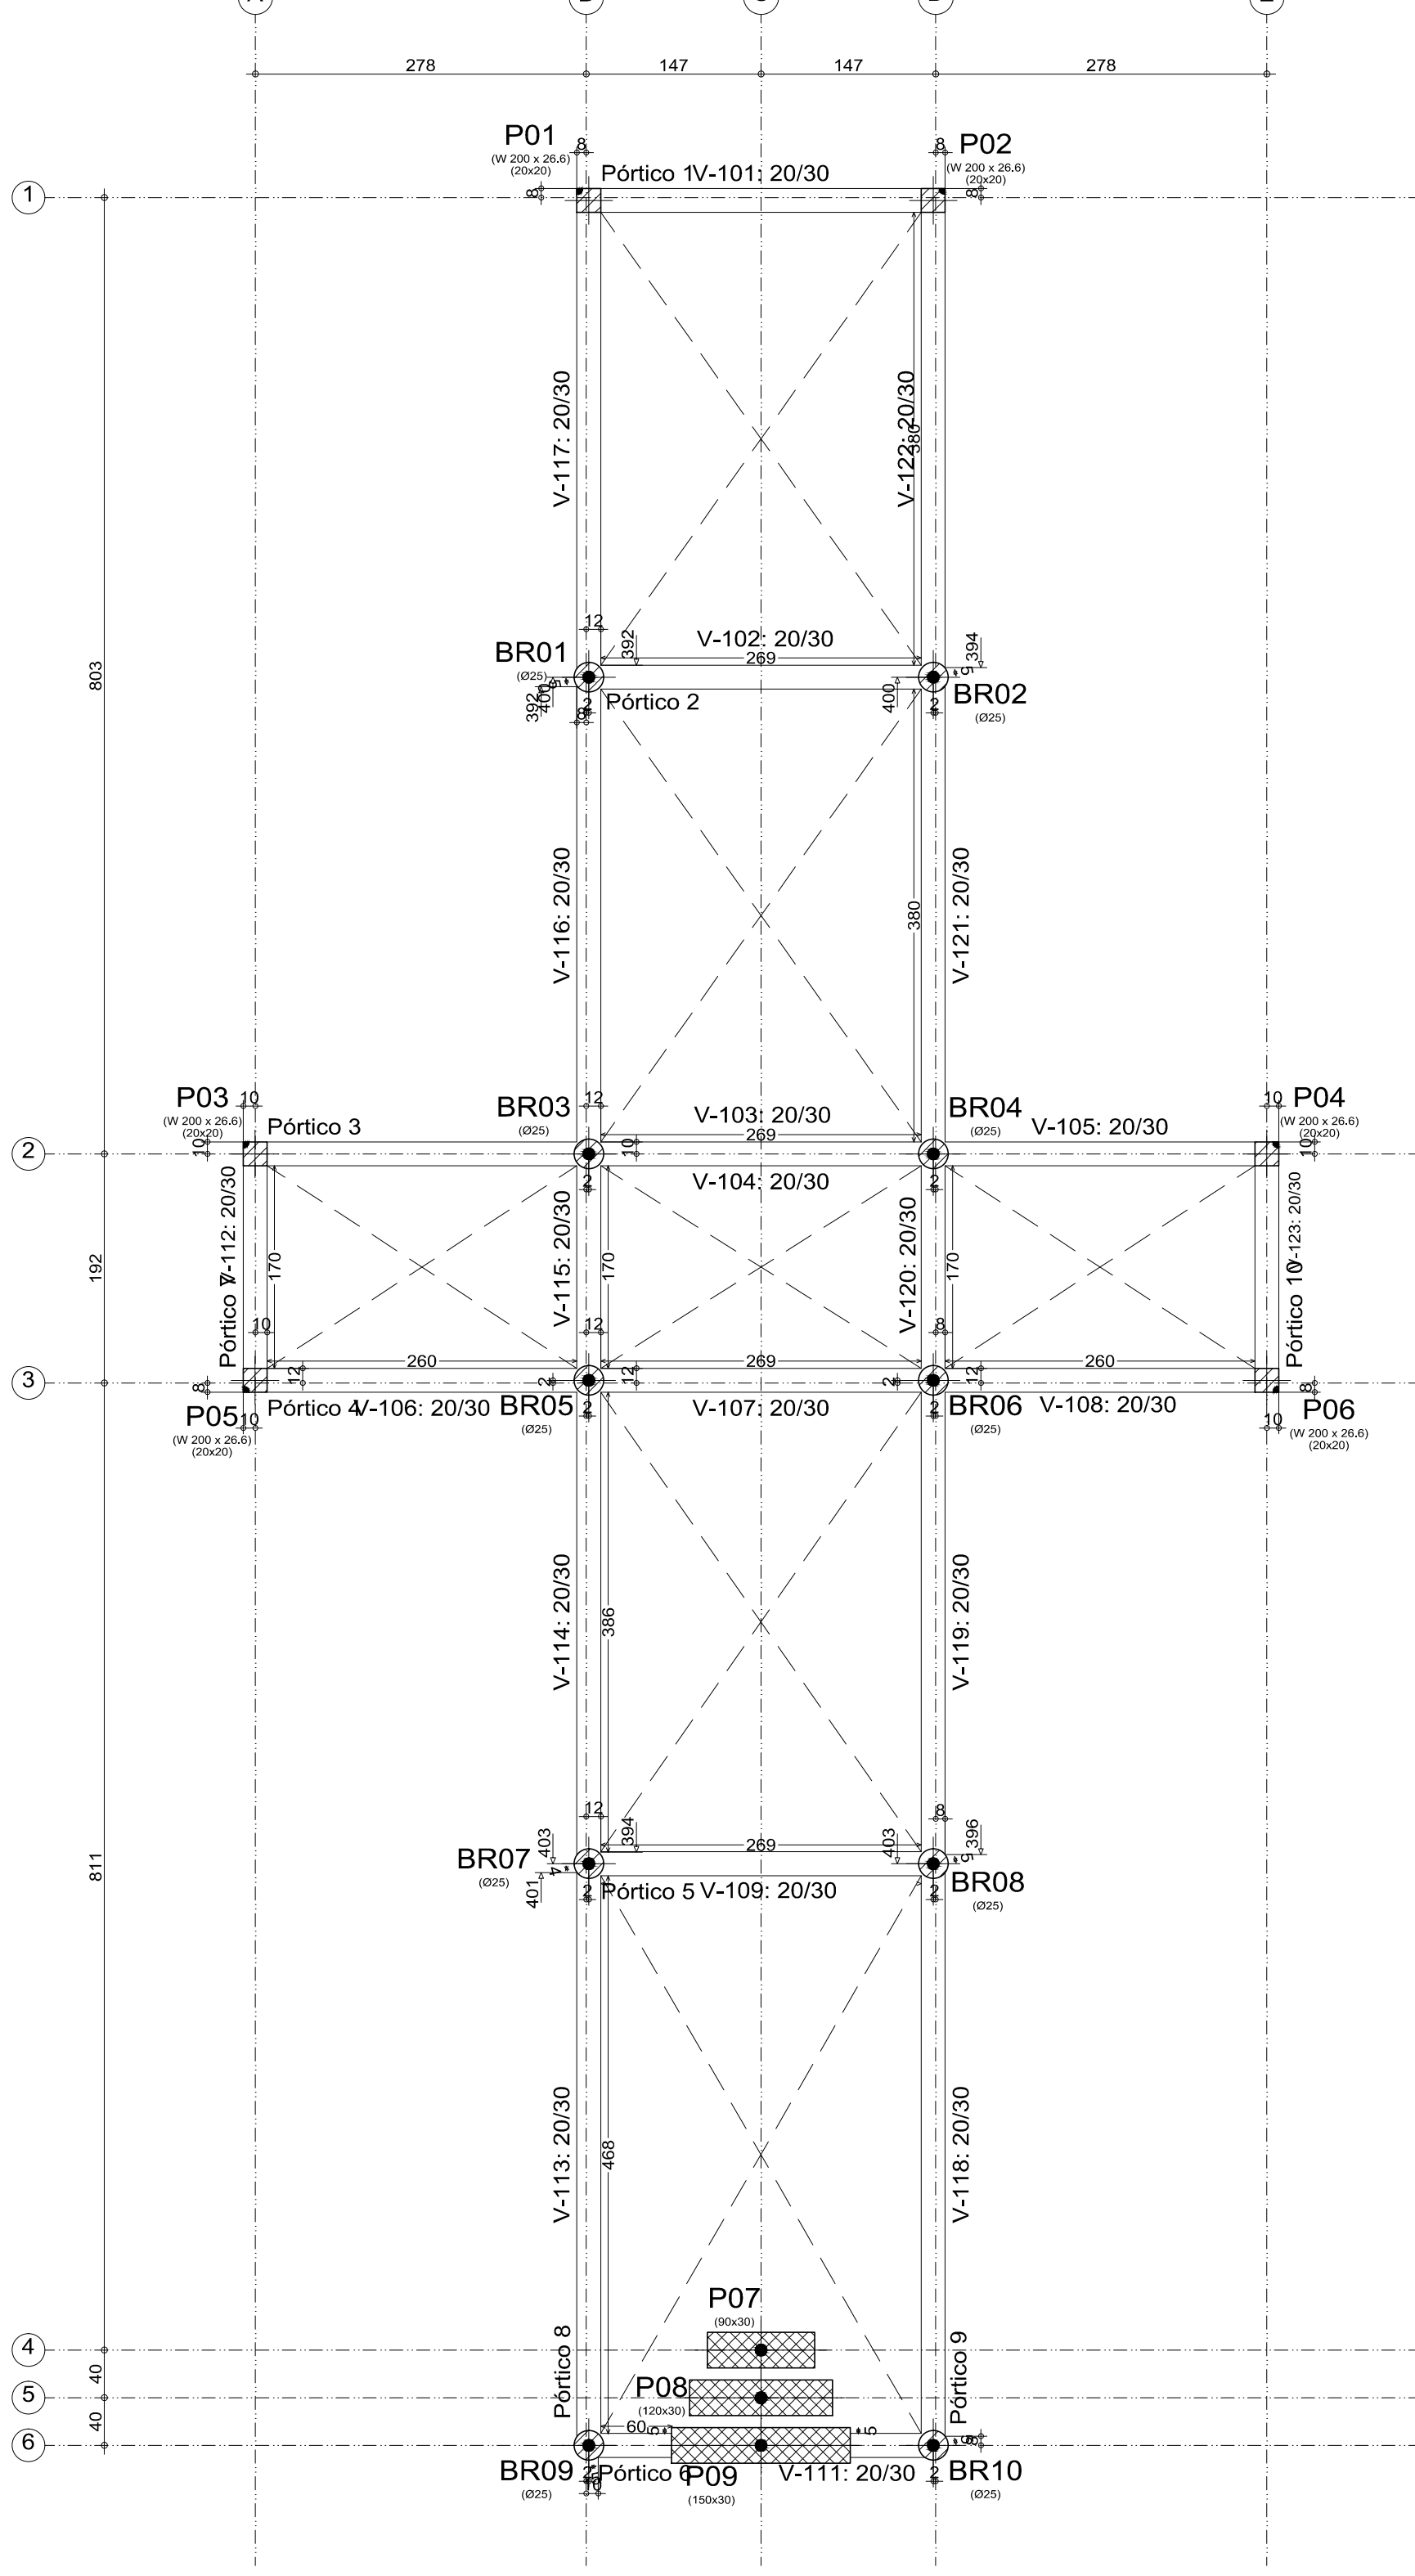

BALDRAME
Planta
Escala: 1:50

BALDRAME				
Elemento	Cofragem (m²)	Superfície (m²)	Volume (m³)	Varões (kg)
Vigas	38,56	12,75	4,320	301
Pilares	57,33	-	5,850	455
Total	-	12,75	10,170	756
Índices (por m²)	-	-	0,730	54,27
Superfície total:	13,93 m²			

LAJE				
Elemento	Cofragem (m²)	Superfície (m²)	Volume (m³)	Varões (kg)
Vigas	-	6,70	-	1019
Pilares	19,84	-	2,480	920
Total	-	6,70	2,480	1939
Índices (por m²)	-	-	0,312	20,25
Superfície total:	7,95 m²			

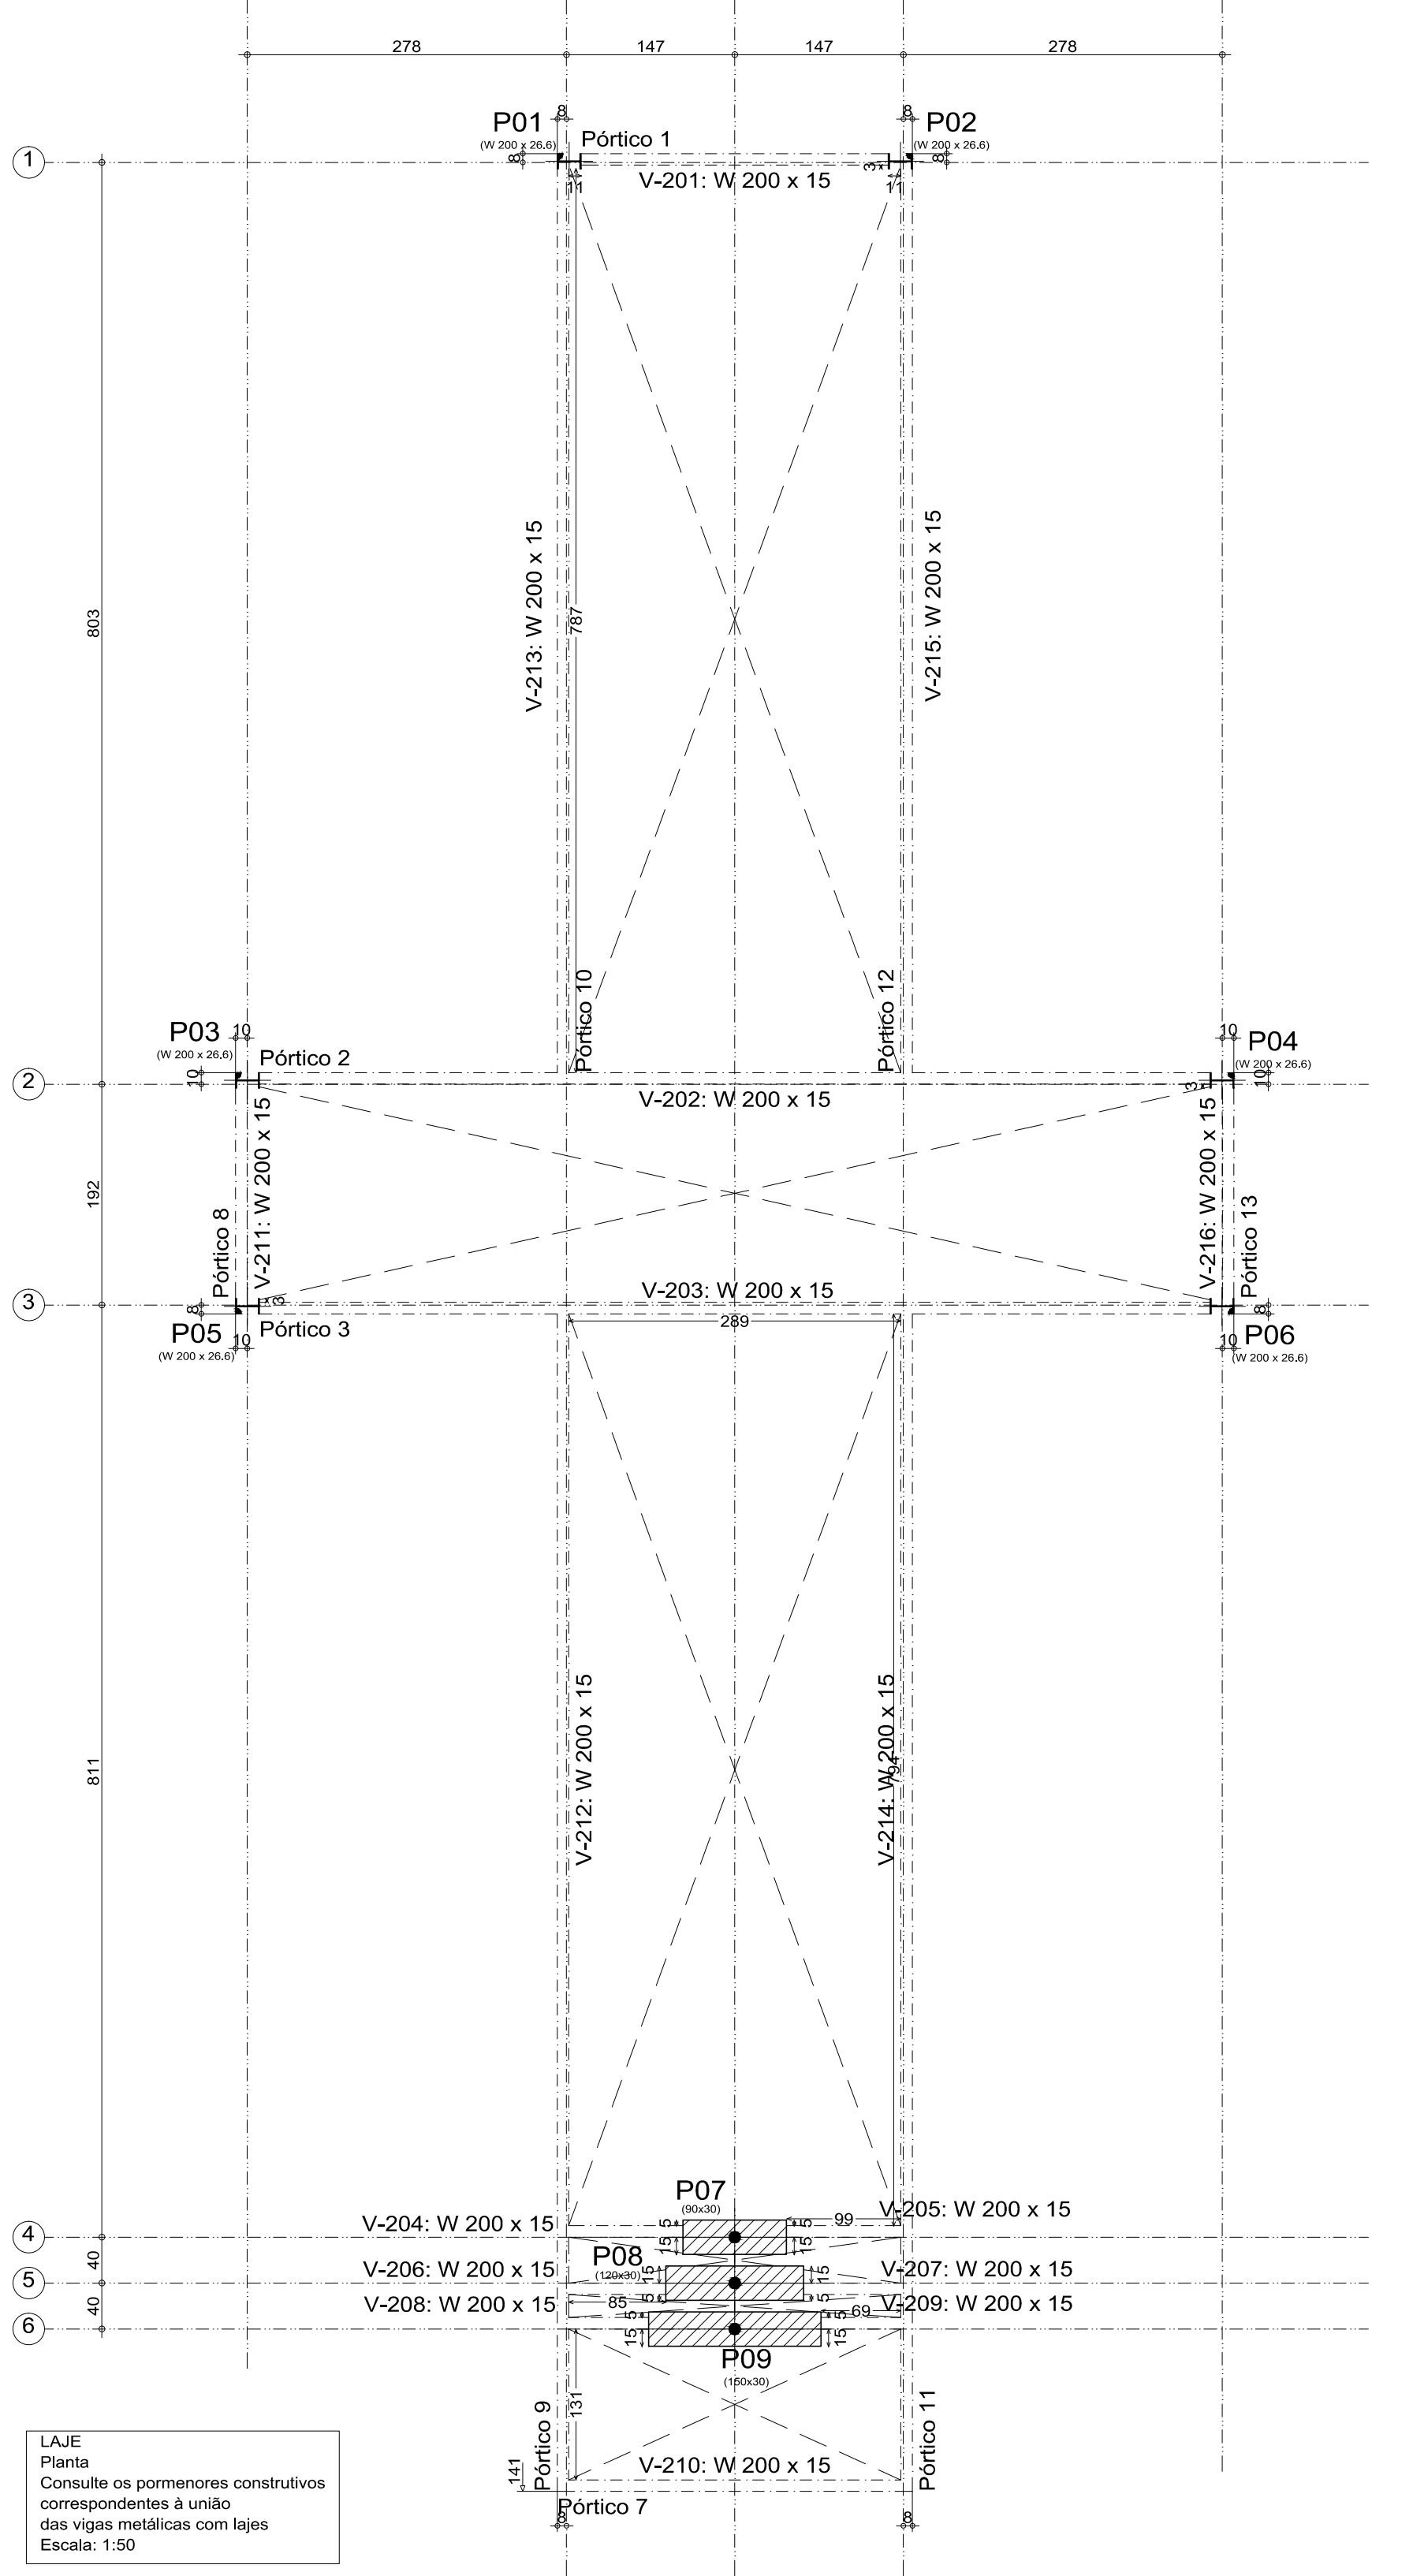

LAJE
Planta
Consulte os pormenores construtivos correspondentes à união das vigas metálicas com lajes
Escala: 1:50

TÍTULO: PROJETO ESTRUTURAL Portal Municipal de Ilícinea, MG					PROPRIETÁRIO Prefeitura Municipal de Ilícinea, MG CNPJ: 18.239.608/0001-39	
LOCAL DA OBRA: Rua XV de Novembro - BAIRRO GERIBÁ ILICÍNEA, MG					RAFAEL ALVES FERREIRA RESPONSÁVEL TÉCNICO Erg: RAFAEL ALVES FERREIRA CPF: 112.379.446-43 CREA MG 241.763/D	
PROJETO: Eng. RAFAEL ALVES FERREIRA CREA MG 241.763/D ART Nº MG20232174582	DESENHO: RAFAEL ALVES FERREIRA	DATA: 17/07/2023	ESCALA: INDICADA	FORMATO: A0		