




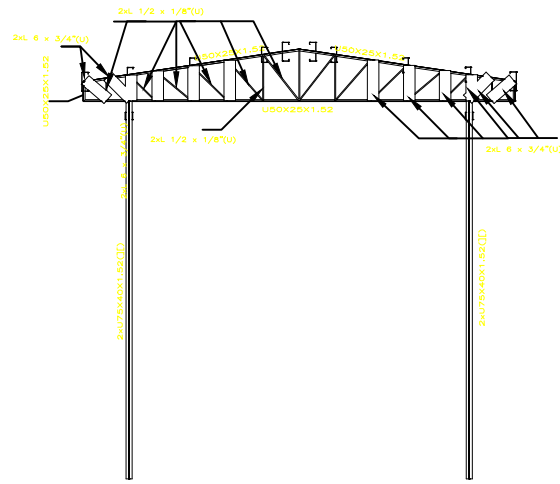


CORTE B
Escala: 1:100

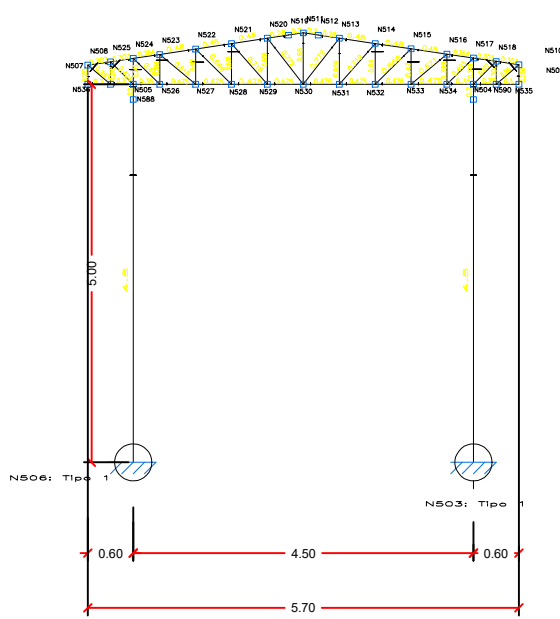


CORTE B
Escala: 1:100

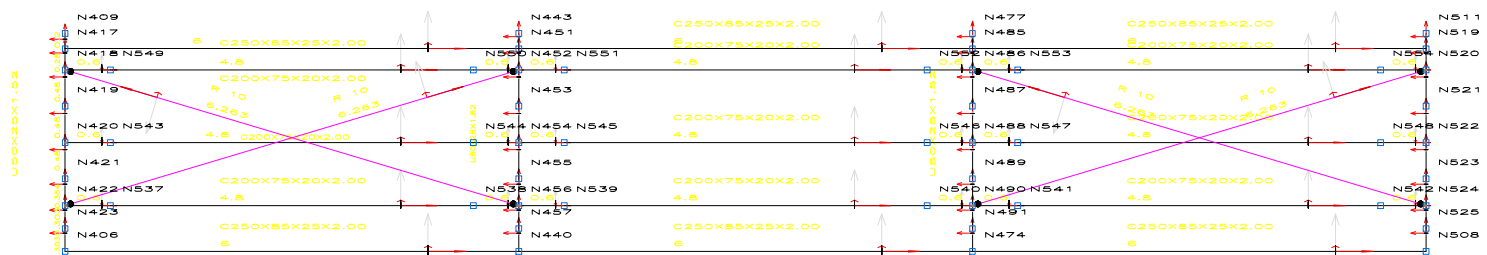


NÃO SUPRIR AQUI ESQUENA MENOR
REPRESENTAÇÃO DOS EIXOS
Escala: 1:100

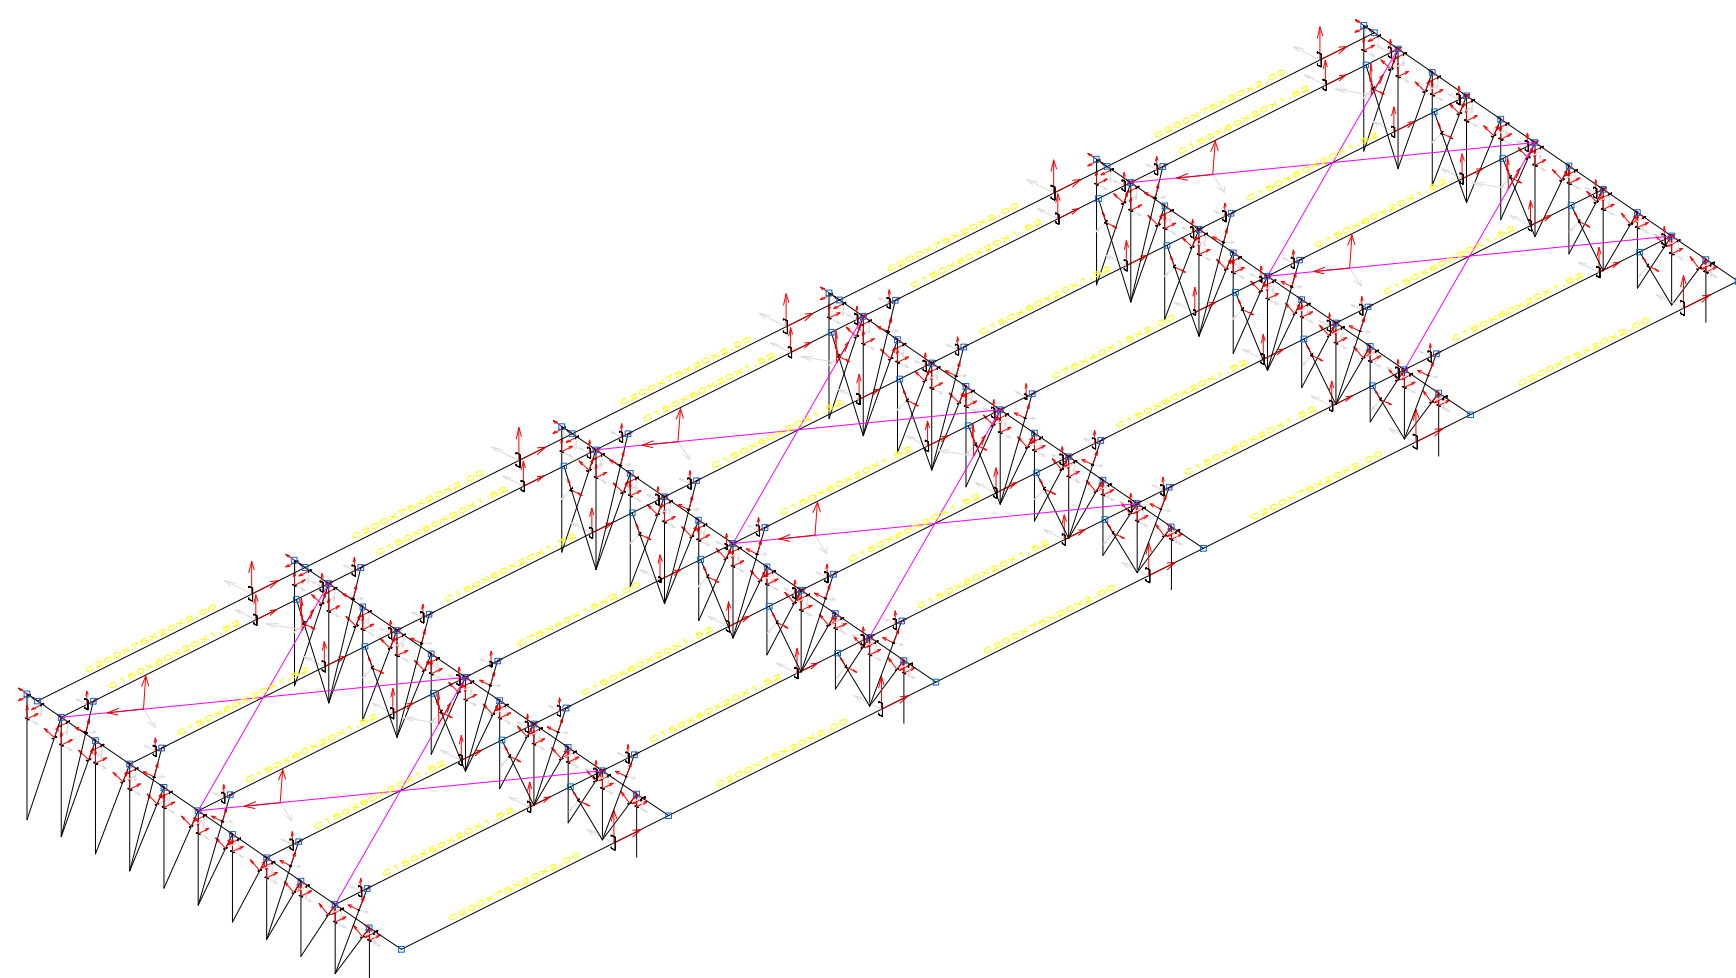


VISTA PERSPECTIVA COBERTURA
REPRESENTAÇÃO DOS EIXOS
Escala: 1:100

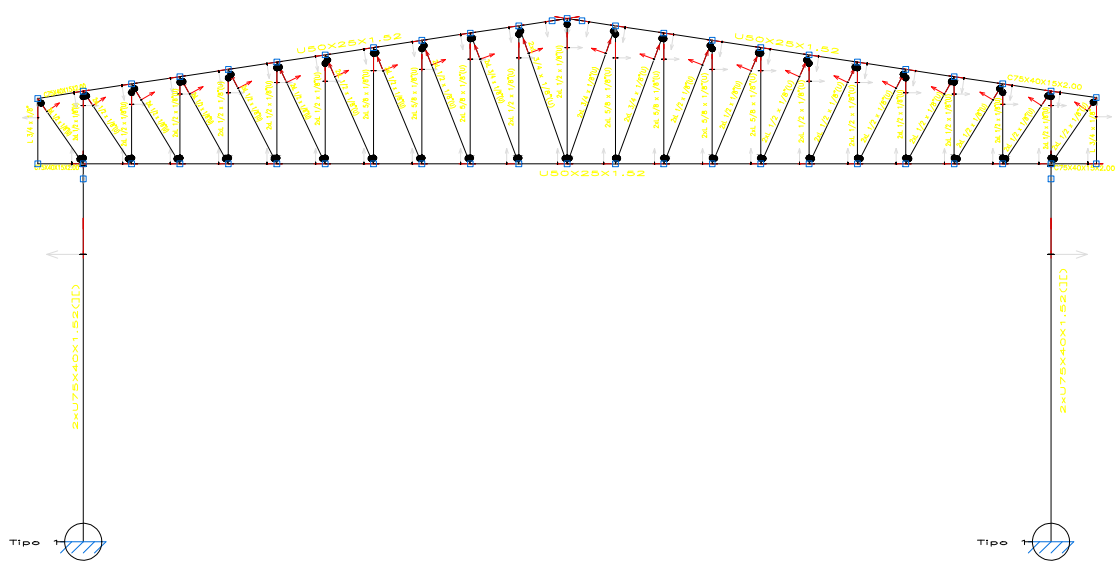


CORTE A
Escala: 1:100

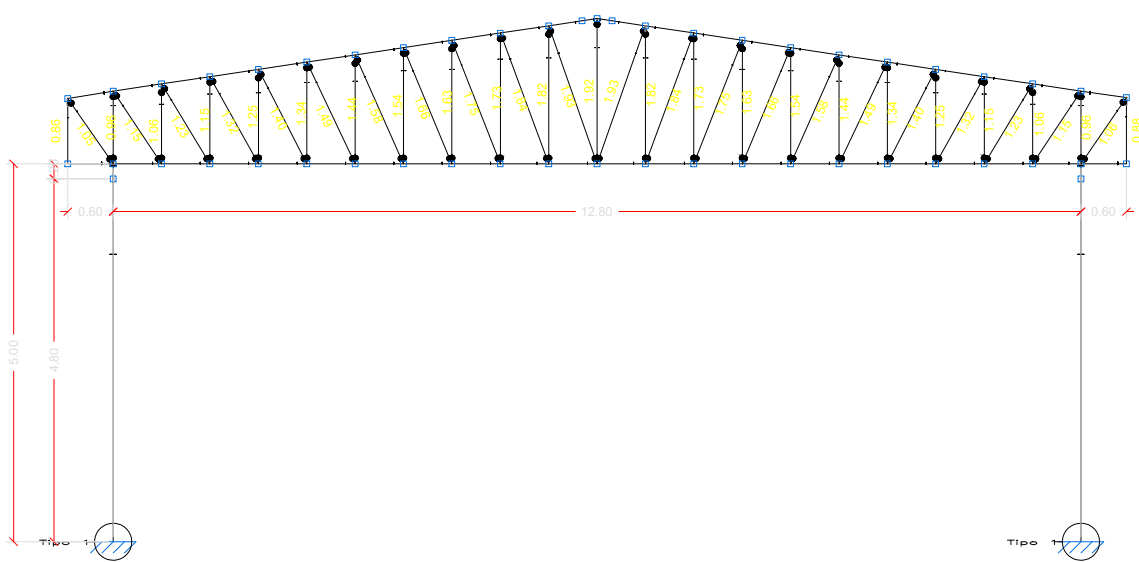

CORTE A
Escala: 1:100

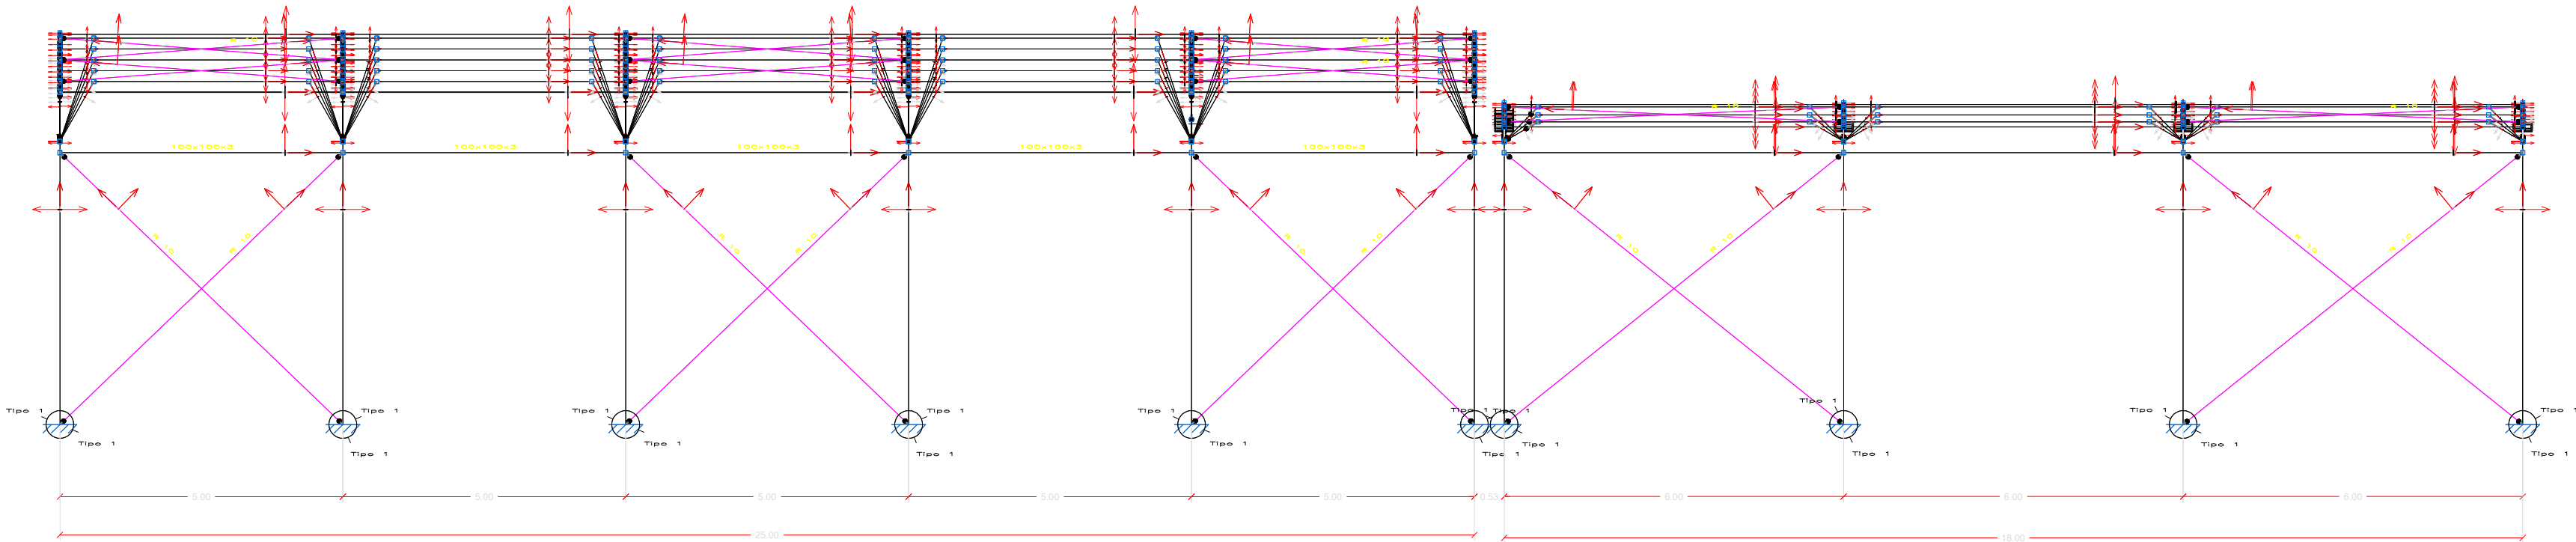

CORTE C
Escala: 1:100

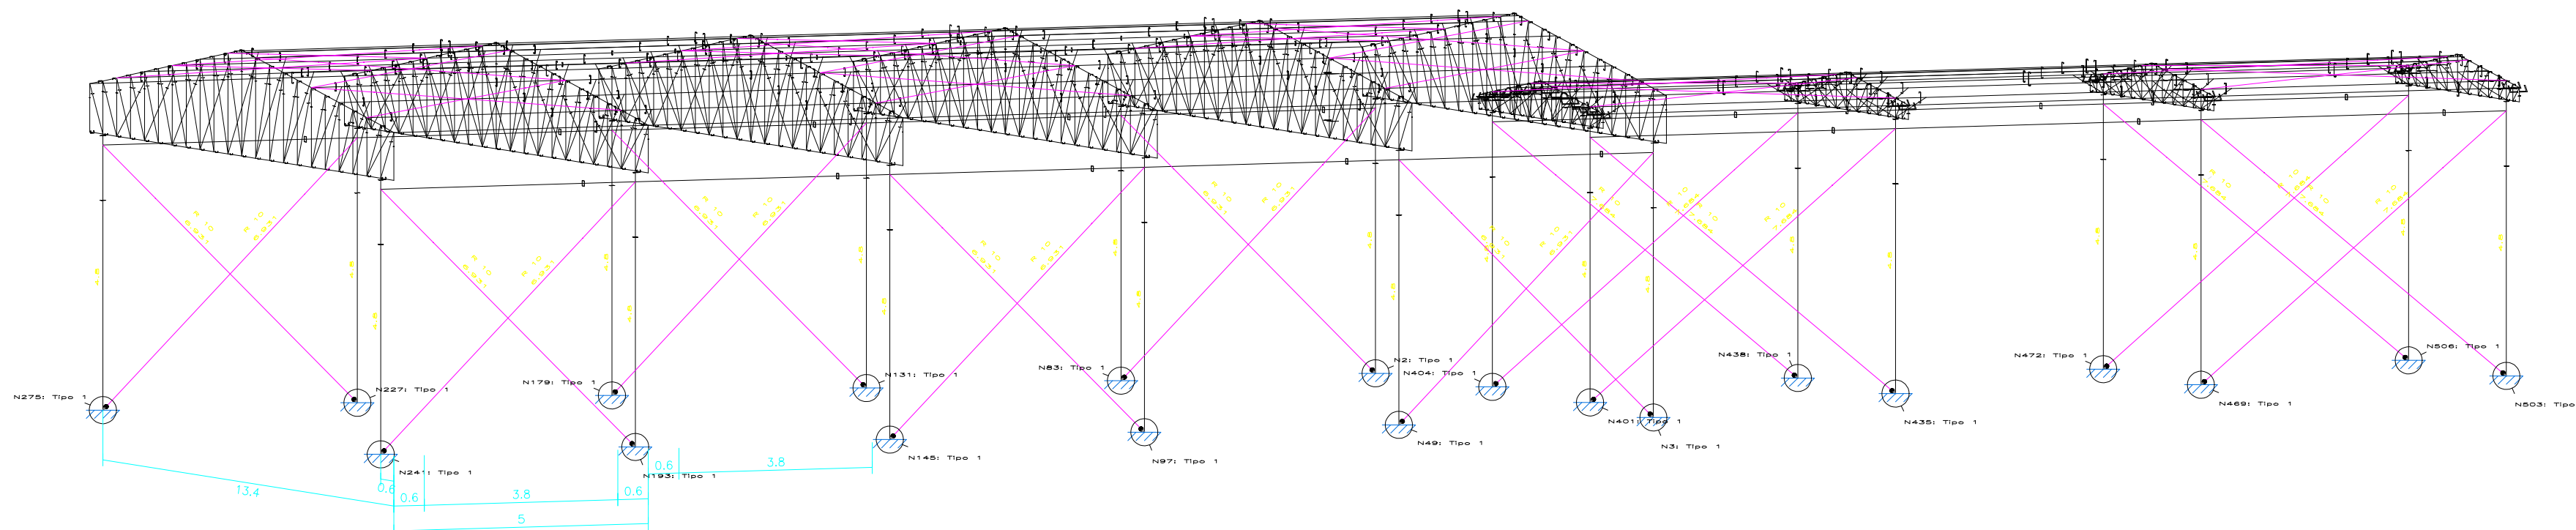

PROJETO APROVADO EM ___/___/2024

Alvará de construção nº:

Data da Atualização/Correção:
___/___/2024

PROCESSO: ALVARÁ DE CONSTRUÇÃO

USO:

ZONA:

Área bruta: 452,60 m²

Área do terreno: m²

Área de projeto: 452,60 m²

Data de Emissão: 25/07/2024

Quadro de áreas:

Área bruta(total) 452,60 m²

Apto 01 m²

Apto 02 m²

Pavimento 1 452,60 m²

Apto 01 m²

Apto 02 m²

Pavimento 2 m²

Endereço da obra: Praça do
Rosário, 9, Centro - Ilícinia - MG

Contato
Responsável técnico: Luiz Antônio Vinhas Oliveira -
CREA:26472/MG

Telefone: (35) 99802-0042

Endereço: Rua Dona Izabel, Centro - Três Pontas
- MG

RESPONSÁVEIS

1 -) DECLARO QUE A APROVAÇÃO DO PROJETO NÃO IMPLICA NO RECONHECIMENTO POR PARTE DA PREFEITURA DO DIREITO DE PROPRIEDADE DO TERRENO;
2 -) DECLARO QUE O REFERIDO PROJETO ESTÁ DE ACORDO COM OS PARÂMETROS DO SOLO ESTABELECIDO PELO PLANO DIRETOR E AS REFERIDAS LEIS DESTE MUNICÍPIO;

LUIZ ANTÔNIO VINHAS OLIVEIRA

CREA: 26472 MG

Conteúdo da prancha:

ESCALA INDICADA

DATA:
25/07/2024