



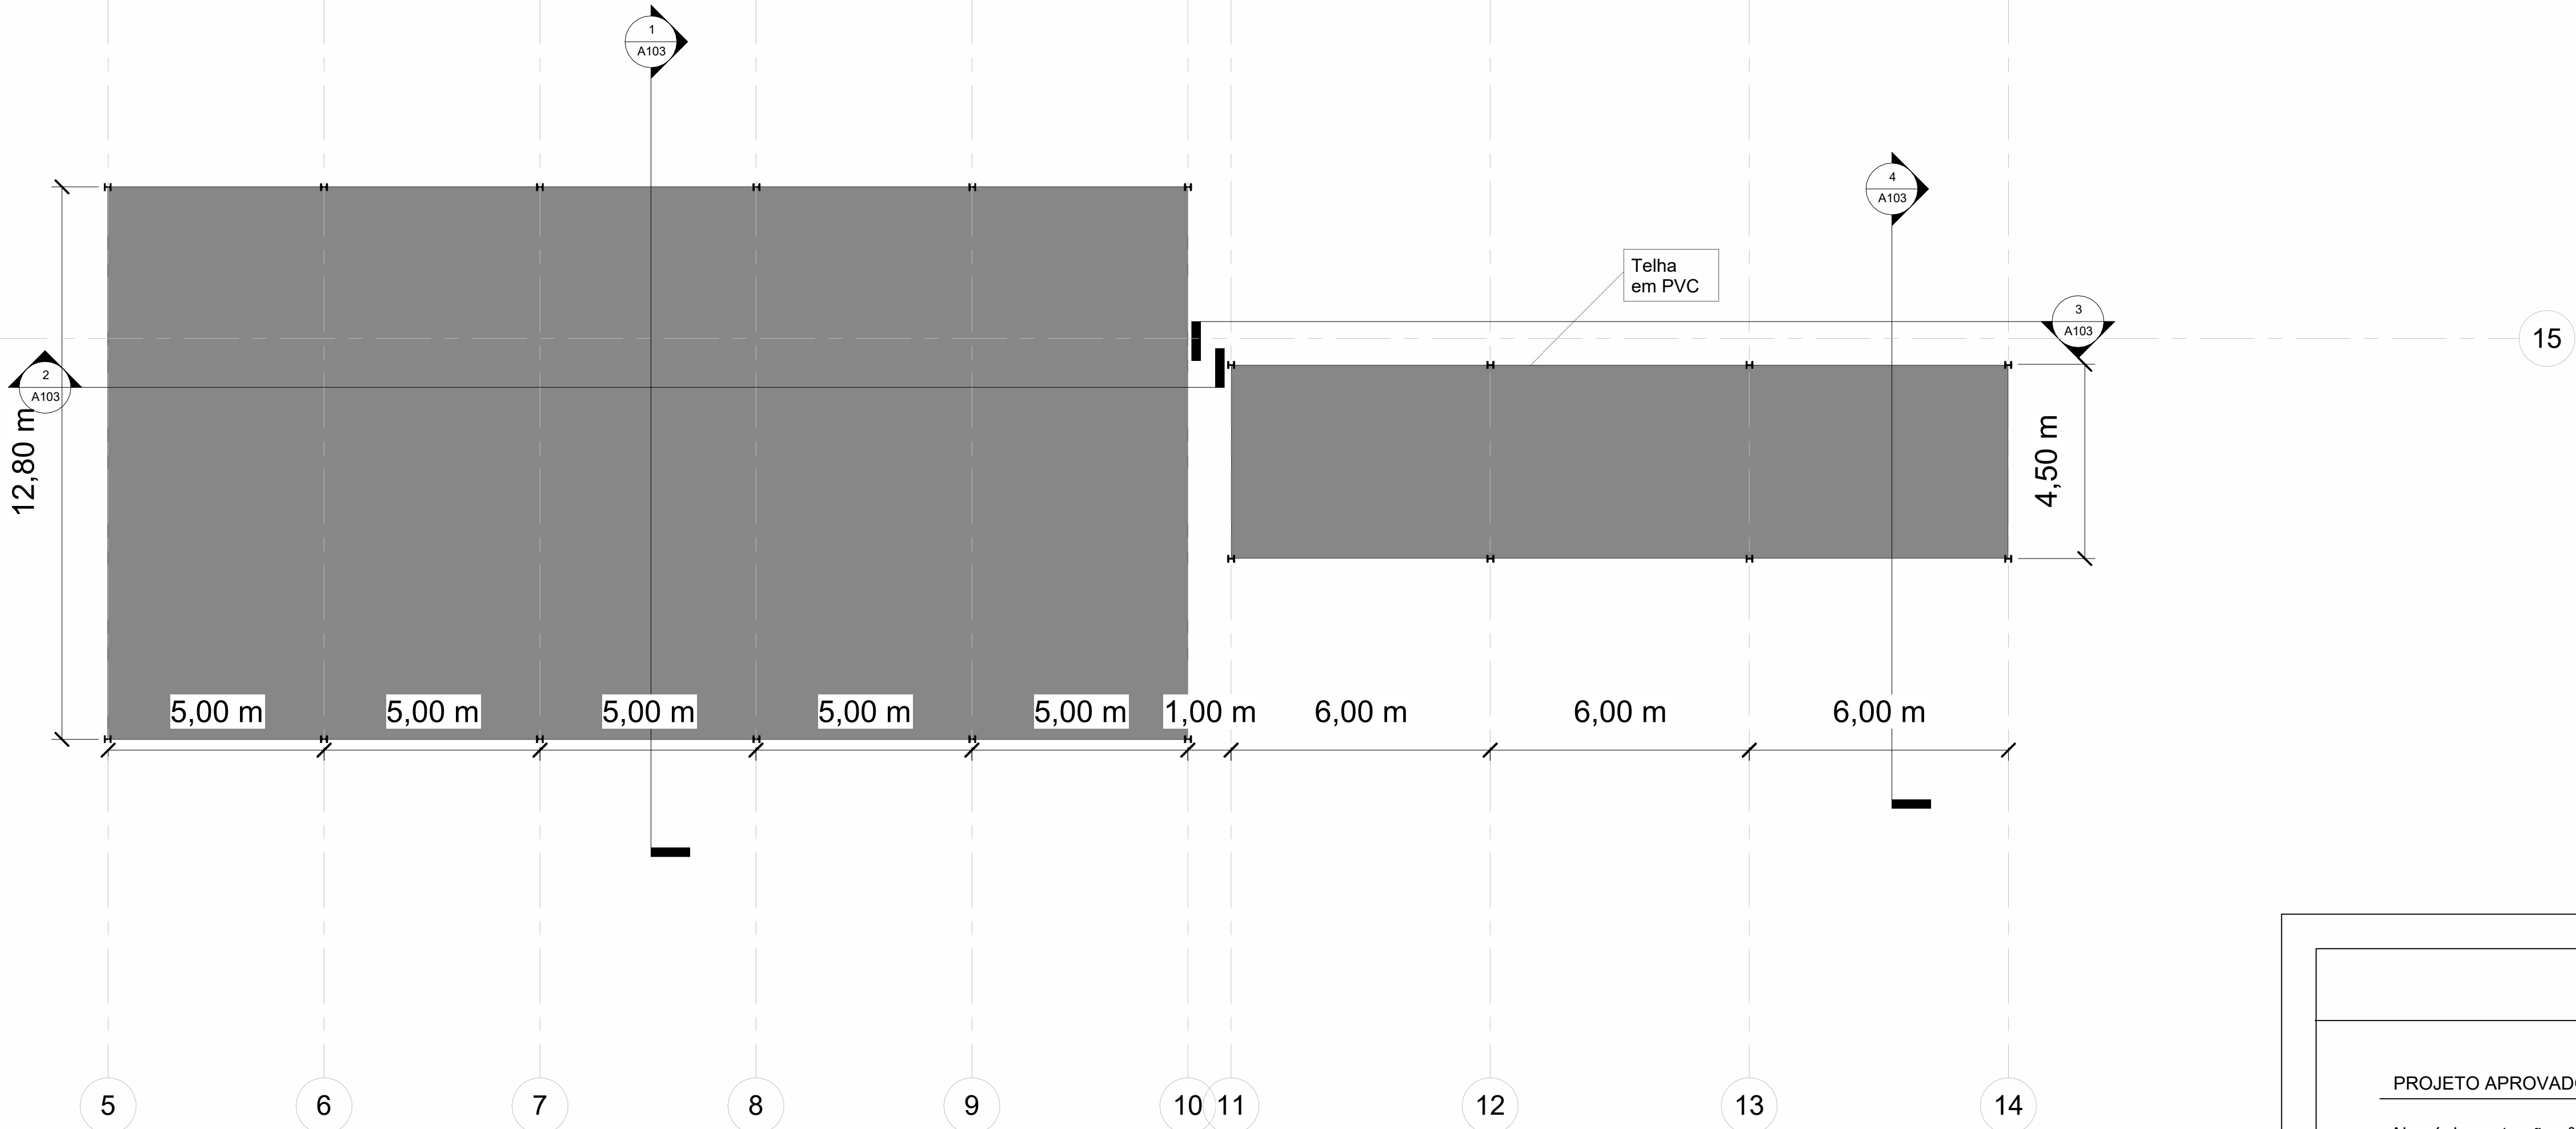


1 Térreo- Pilares
1 : 100

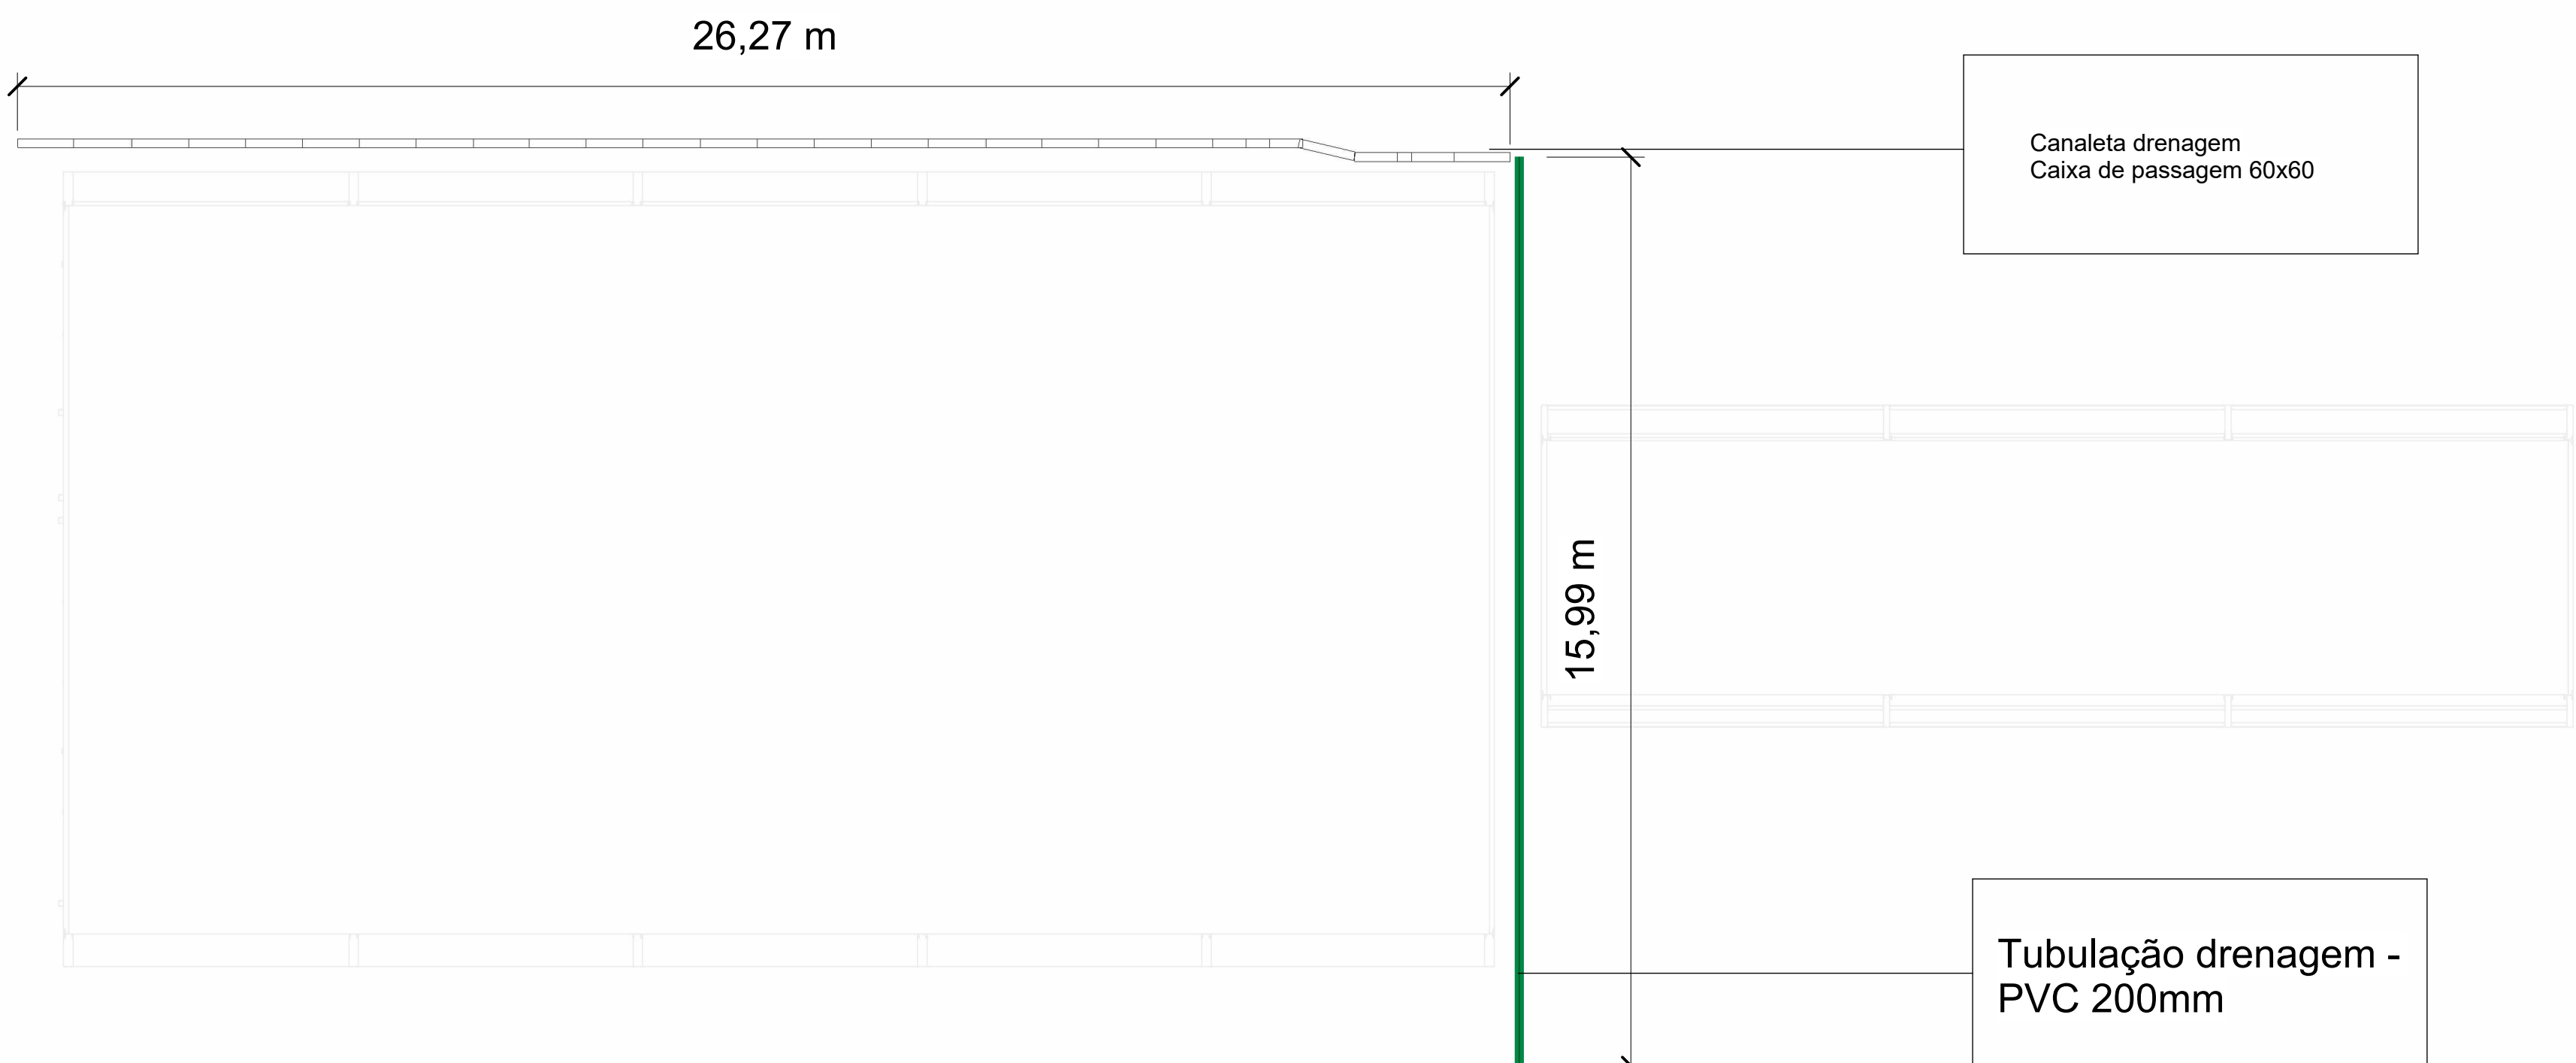


2 Térreo - Drenagem
1 : 100

PROJETO APROVADO EM ____/____/2024		
Alvará de construção nº: _____		
Data da Atualização /Correção: ____/____/2024		
USO: _____ ZONA: _____		
Área bruta: 452,60 m²	Quadro de áreas:	
Área do terreno: m²	Área bruta(total)	452,60 m²
Área de projeto: 452,60 m²	Apto 01	m²
	Apto 02	m²
	Pavimento 1	m²
	Apto 01	m²
	Apto 02	m²
	Pavimento 2	m²
Data de Emissão: 25/07/2024	Revisão - 00	
Endereço da obra: Praça do Rosário, 9, Centro - Ilícinea - MG	Contato: Responsável técnico: Luiz Antônio Vinhas Oliveira - CREA 26472 MG Telefone: (35) 99802-0042 Endereço: Rua Dona Izabel, Centro - Três Pontas - MG	
RESPONSÁVEIS		
1 -) DECLARO QUE A APROVAÇÃO DO PROJETO NÃO IMPLICA NO RECONHECIMENTO POR PARTE DA PREFEITURA DO DIREITO DE PROPRIEDADE DO TERRENO; 2 -) DECLARO QUE O REFERIDO PROJETO ESTÁ DE ACORDO COM OS PARÂMETROS DO SOLO ESTABELECIDO PELO PLANO DIRETOR E AS REFERIDAS LEIS DESTE MUNICÍPIO;		
LUIZ ANTÔNIO VINHAS OLIVEIRA CREA 26472 MG		
Conteúdo da prancha:		
ESCALA INDICADA		DATA: 25/07/2024

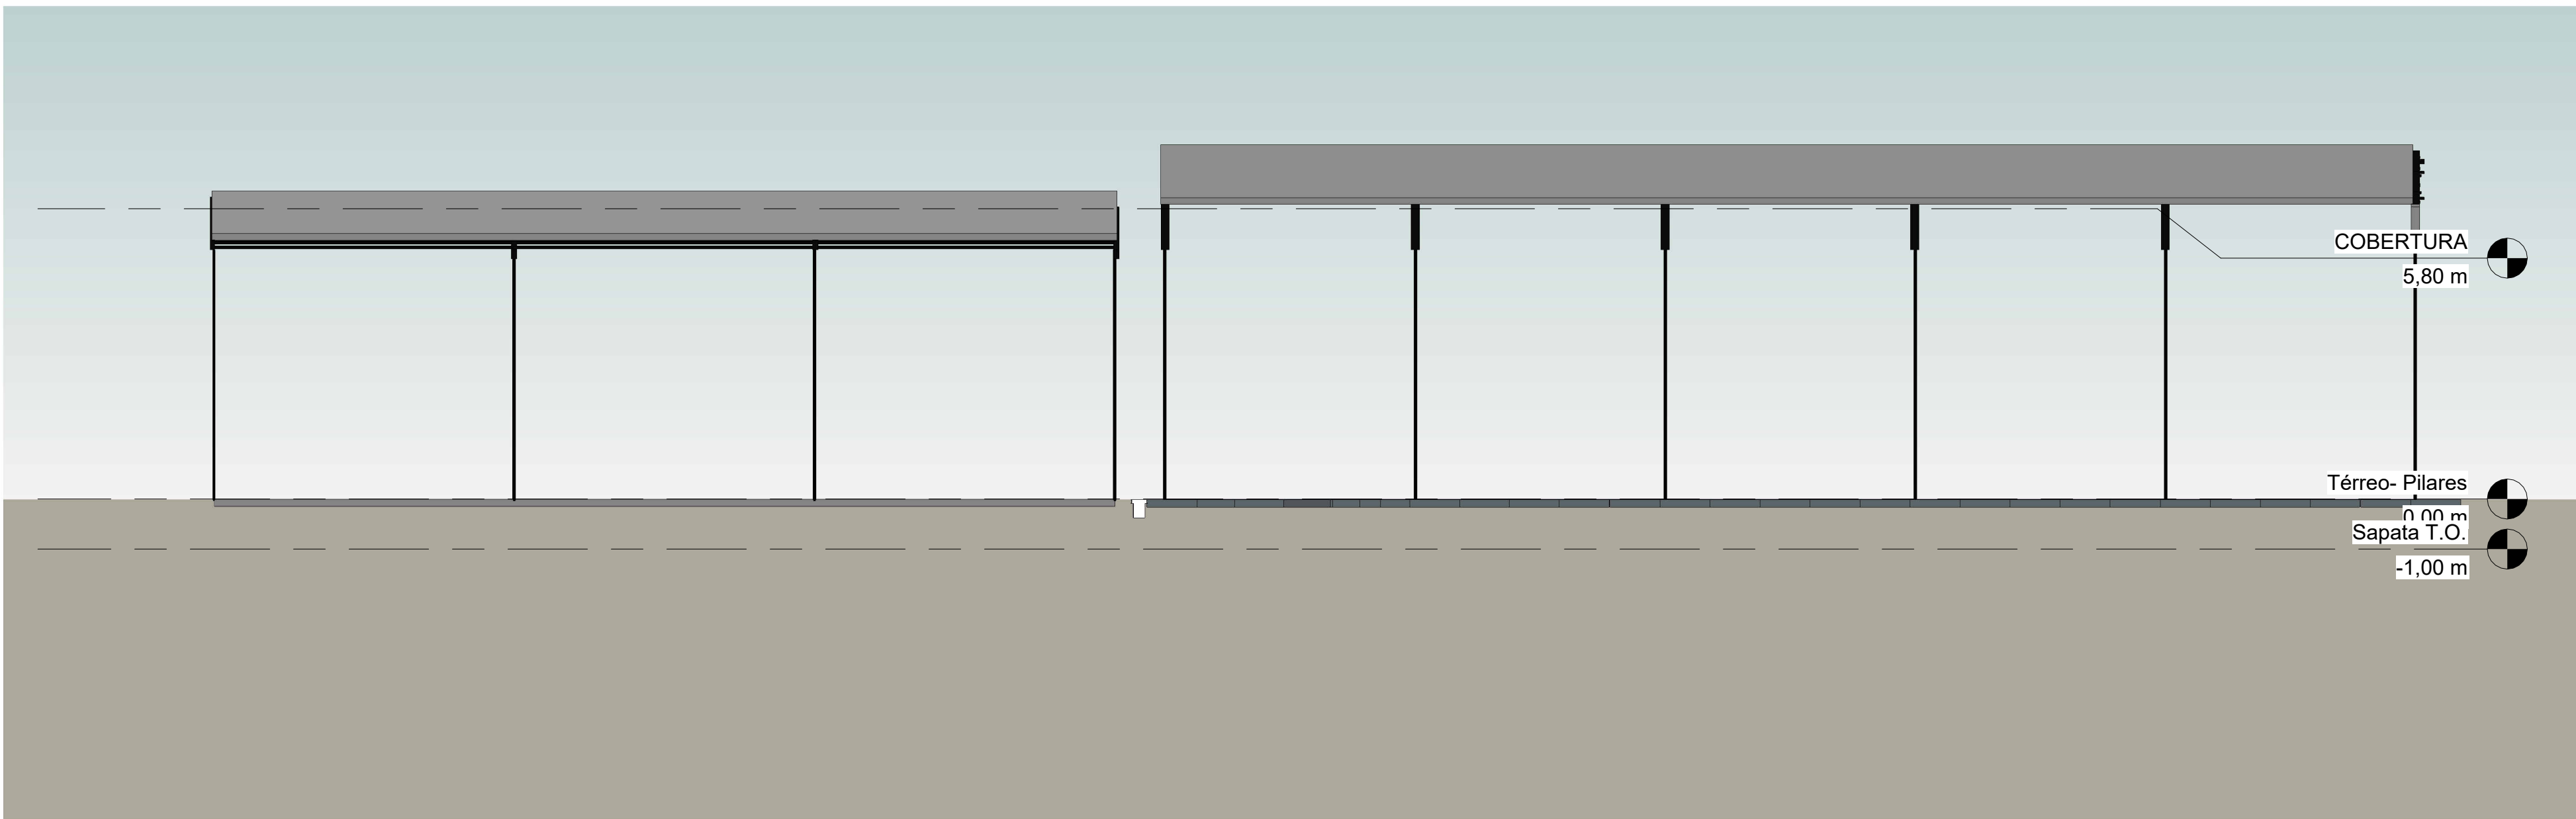


2 Norte
1 : 100

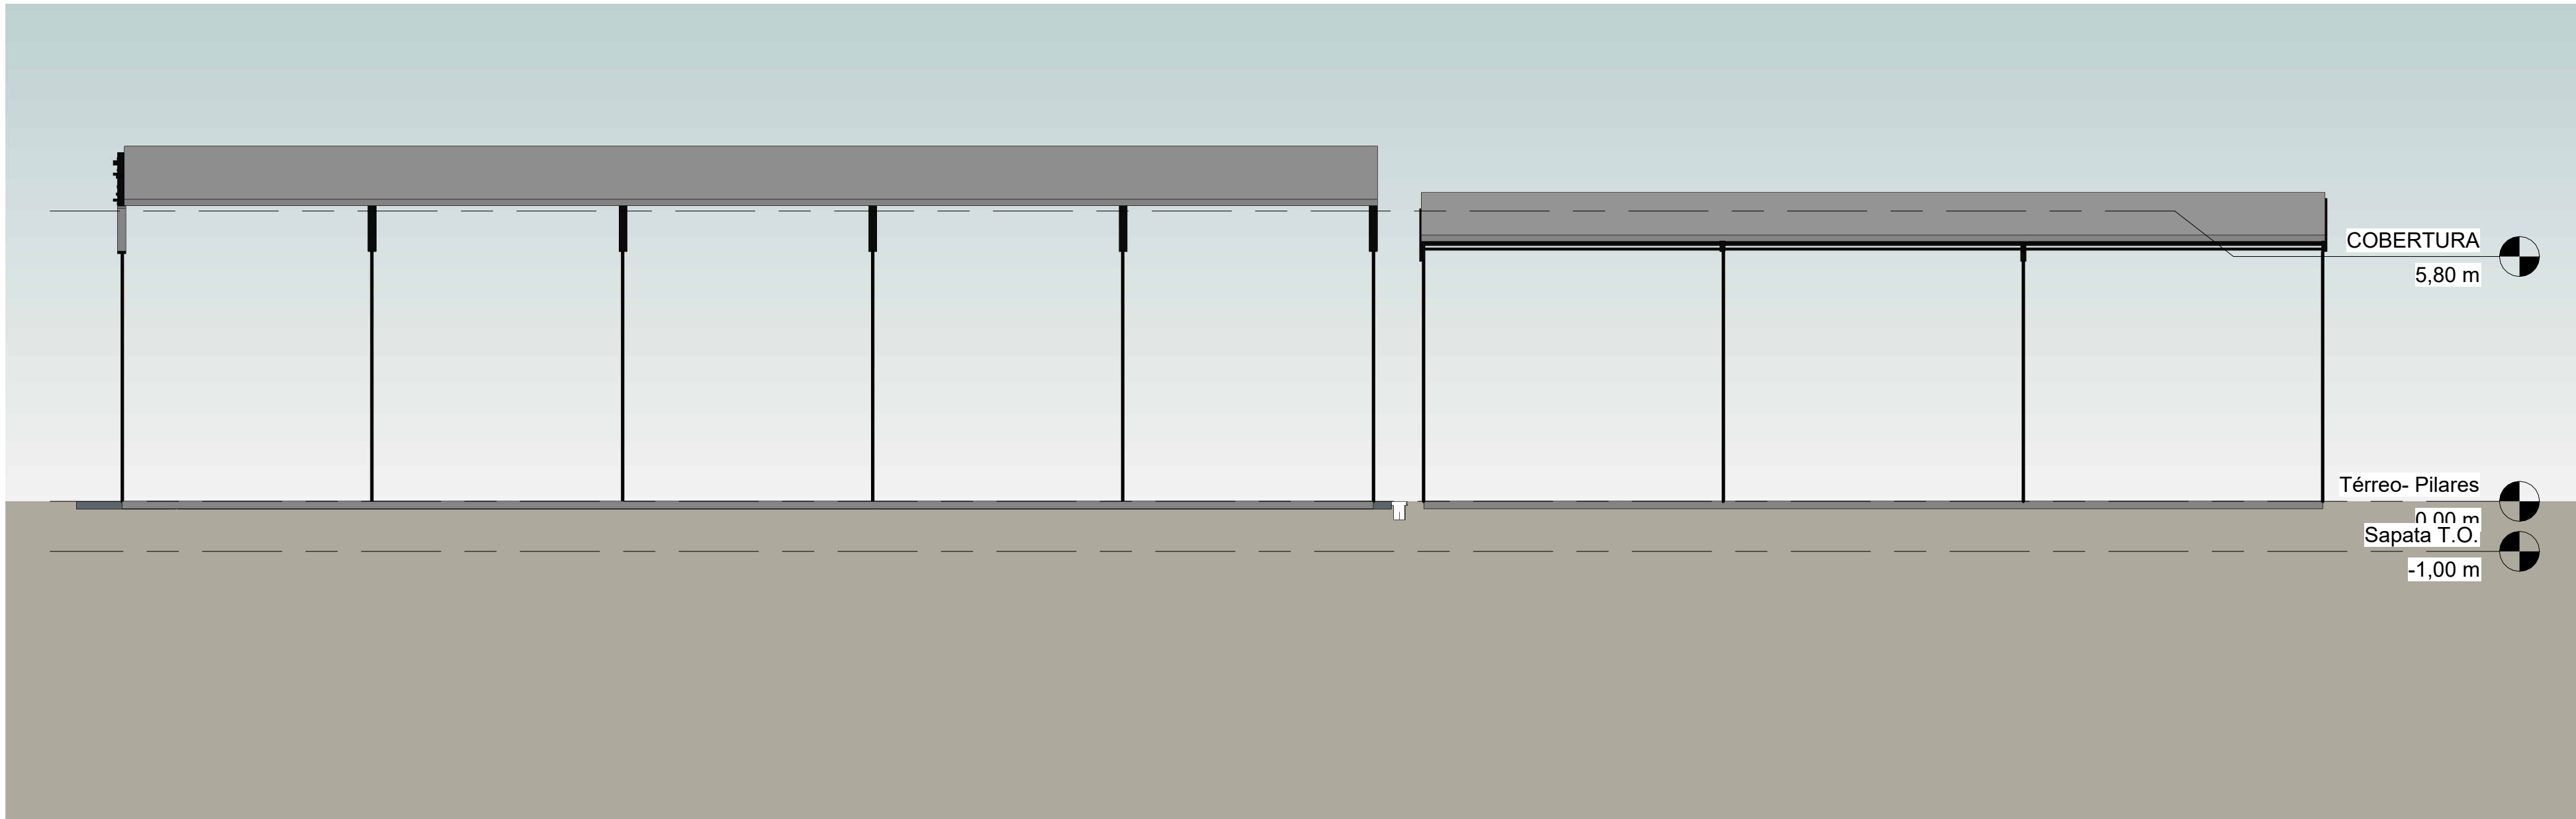

3 Sul
1 : 100




1 Leste
1 : 100

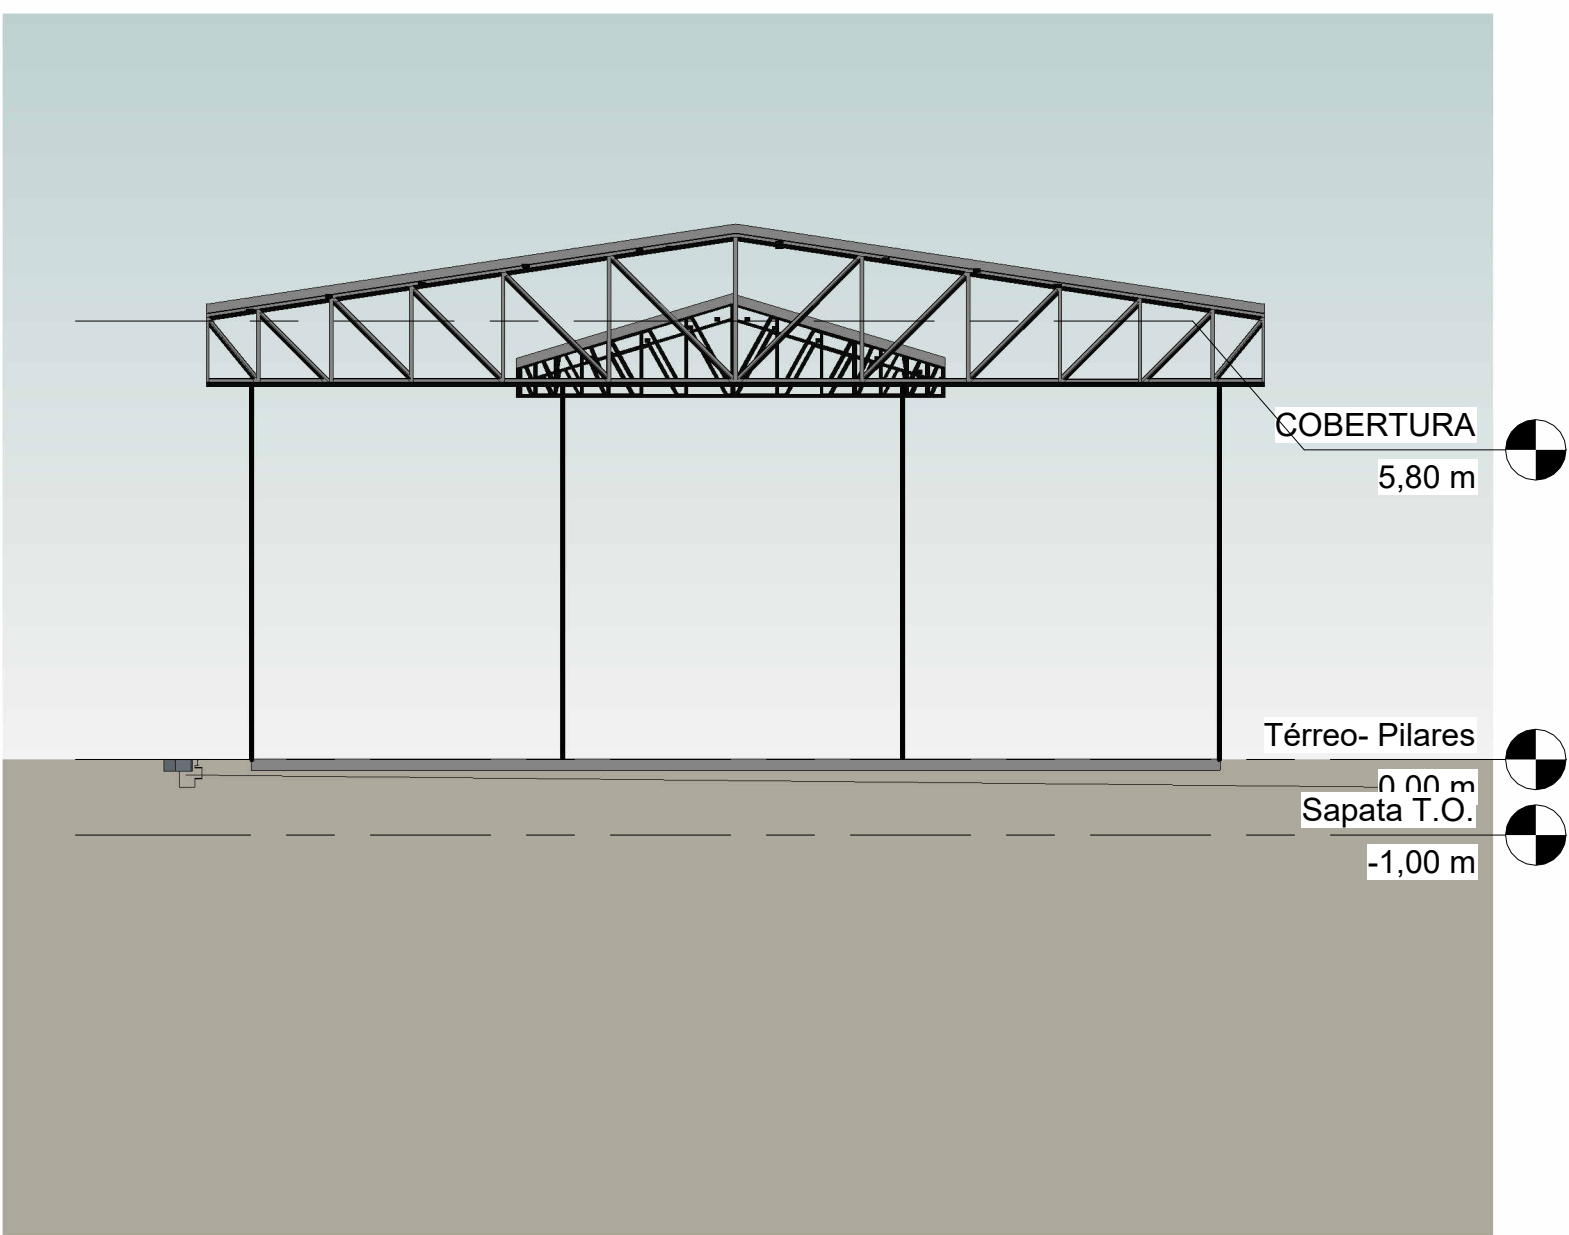


4 Oeste
1 : 100


PROJETO APROVADO EM ____/____/2024		
Alvará de construção nº: _____		
Data da Atualização /Correção: ____/____/2024		
USO: _____ ZONA: _____		
Área bruta: 452,60 m²	Quadro de áreas:	
Área do terreno: m²	Área bruta(total) _____ 452,60 m²	
Área de projeto: 452,60 m²	Apto 01 _____ m²	
	Apto 02 _____ m²	
Data de Emissão: 25/07/2024	Revisão - 00	Pavimento 1 _____ m²
		Apto 01 _____ m²
		Apto 02 _____ m²
		Pavimento 2 _____ m²
Endereço da obra: Praça do Rosário, 9, Centro - Ilícea - MG		Contato: Responsável técnico: Luiz Antônio Vinhas Oliveira - CREA 26472 MG Telefone: (35) 99802-0042 Endereço: Rua Dona Izabel, Centro - Três Pontas - MG
RESPONSÁVEIS		
1 -) DECLARO QUE A APROVAÇÃO DO PROJETO NÃO IMPLICA NO RECONHECIMENTO POR PARTE DA PREFEITURA DO DIREITO DE PROPRIEDADE DO TERRENO; 2 -) DECLARO QUE O REFERIDO PROJETO ESTÁ DE ACORDO COM OS PARÂMETROS DO SOLO ESTABELECIDO PELO PLANO DIRETOR E AS REFERIDAS LEIS DESTE MUNICÍPIO;		
LUIZ ANTÔNIO VINHAS OLIVEIRA CREA 26472 MG		
Conteúdo da prancha:		
ESCALA INDICADA		DATA: 25/07/2024

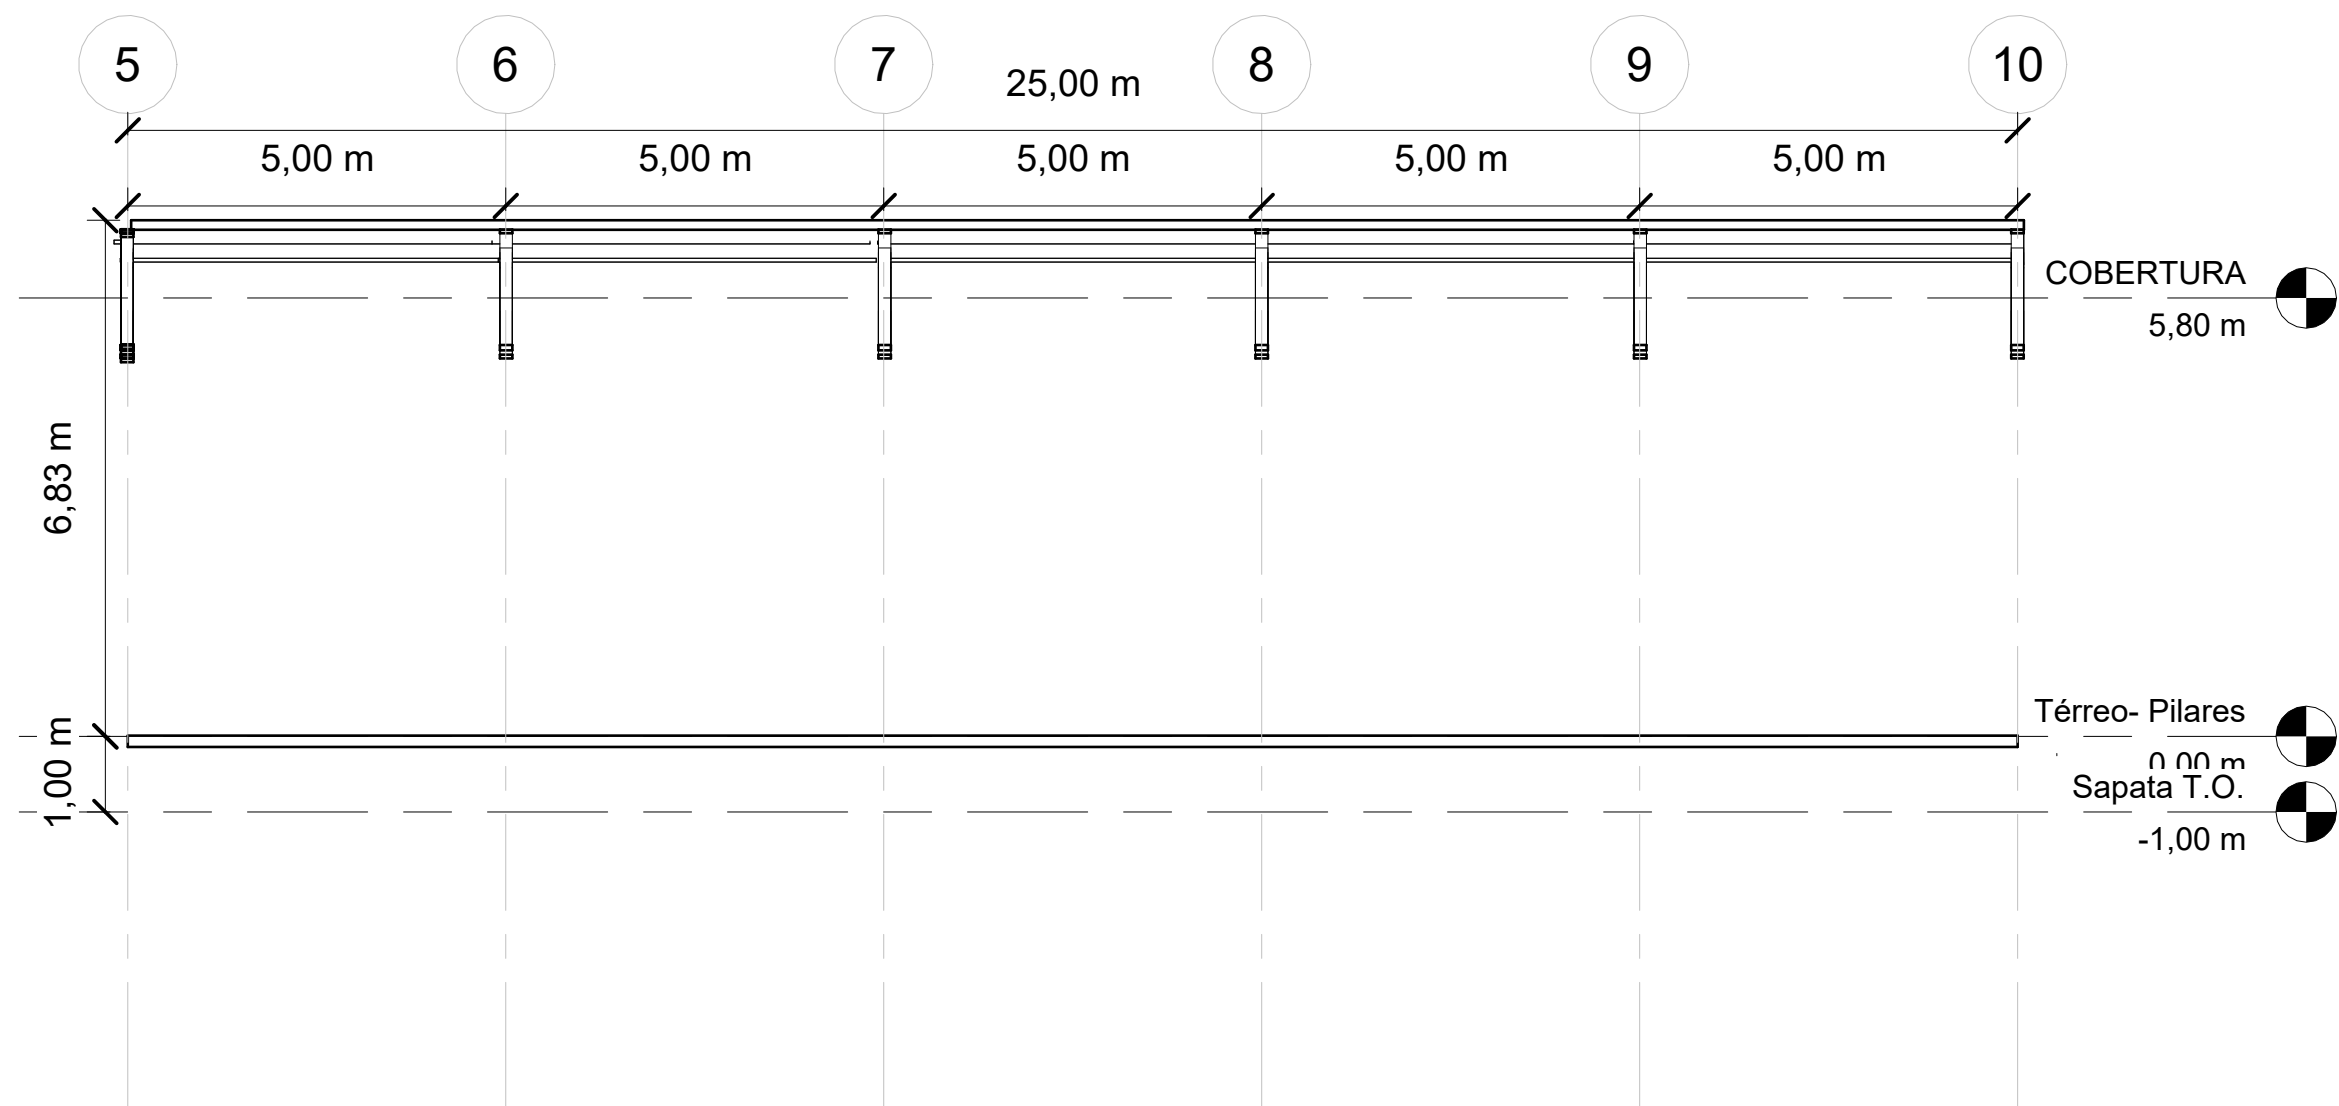


2 Corte AA Barracão Grande
1 : 100

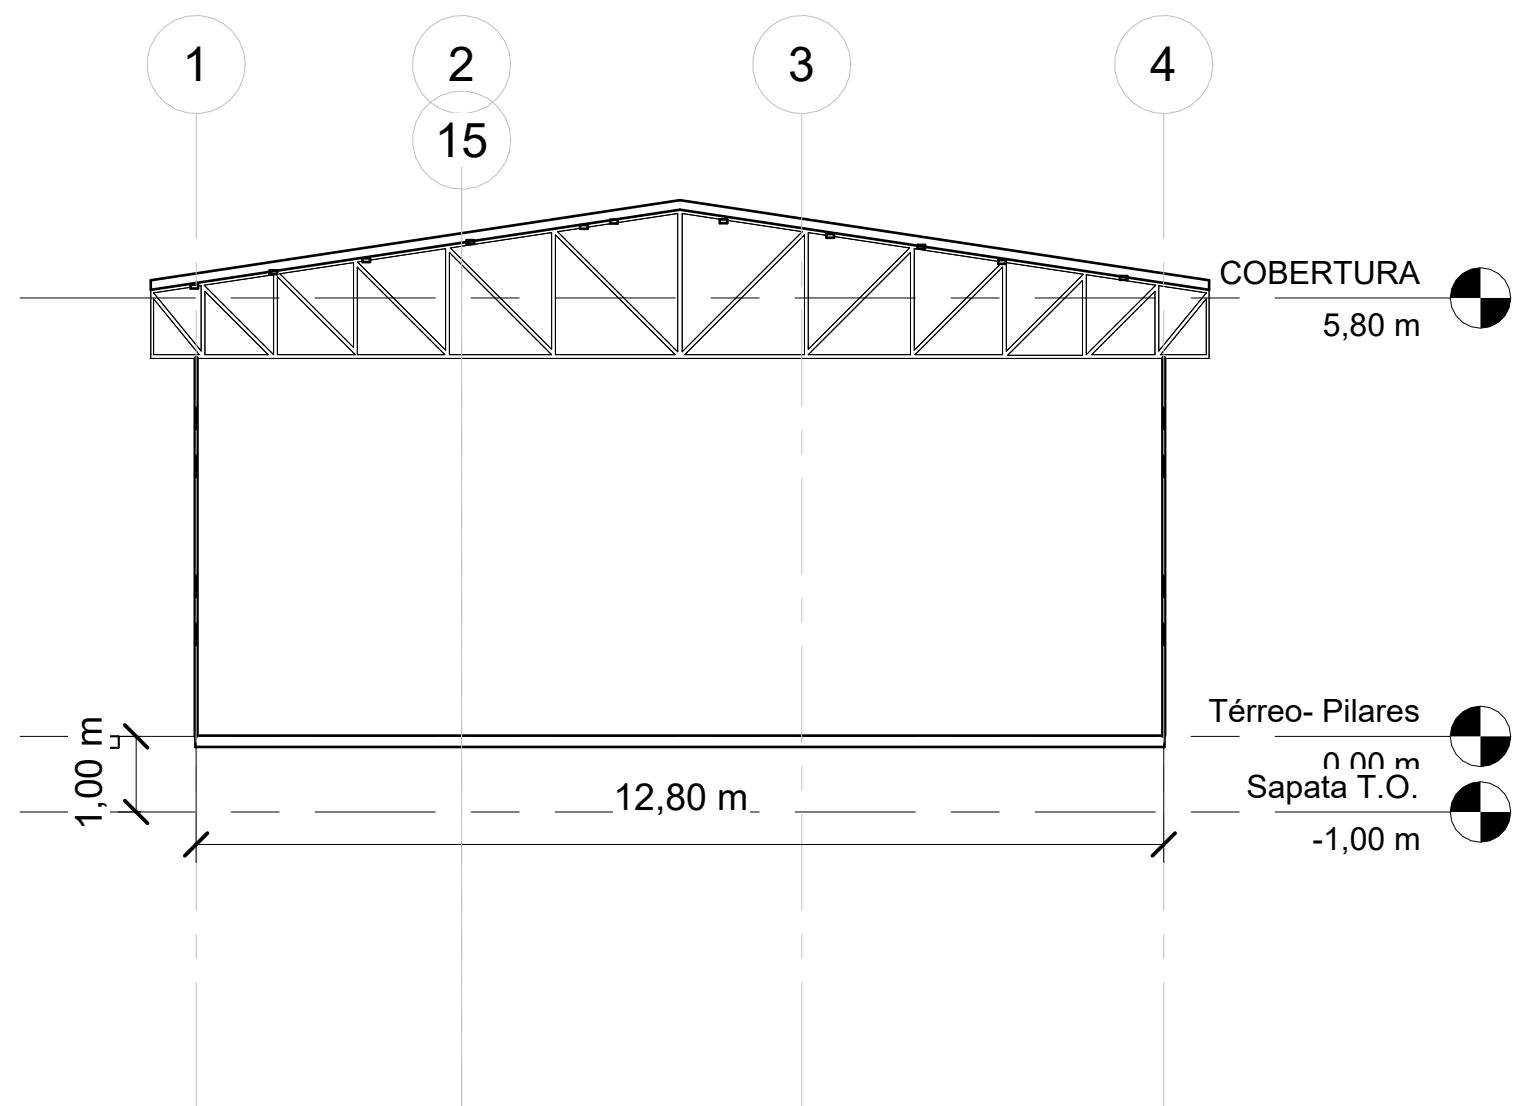

1 Corte BB Barracão Grande
1 : 100

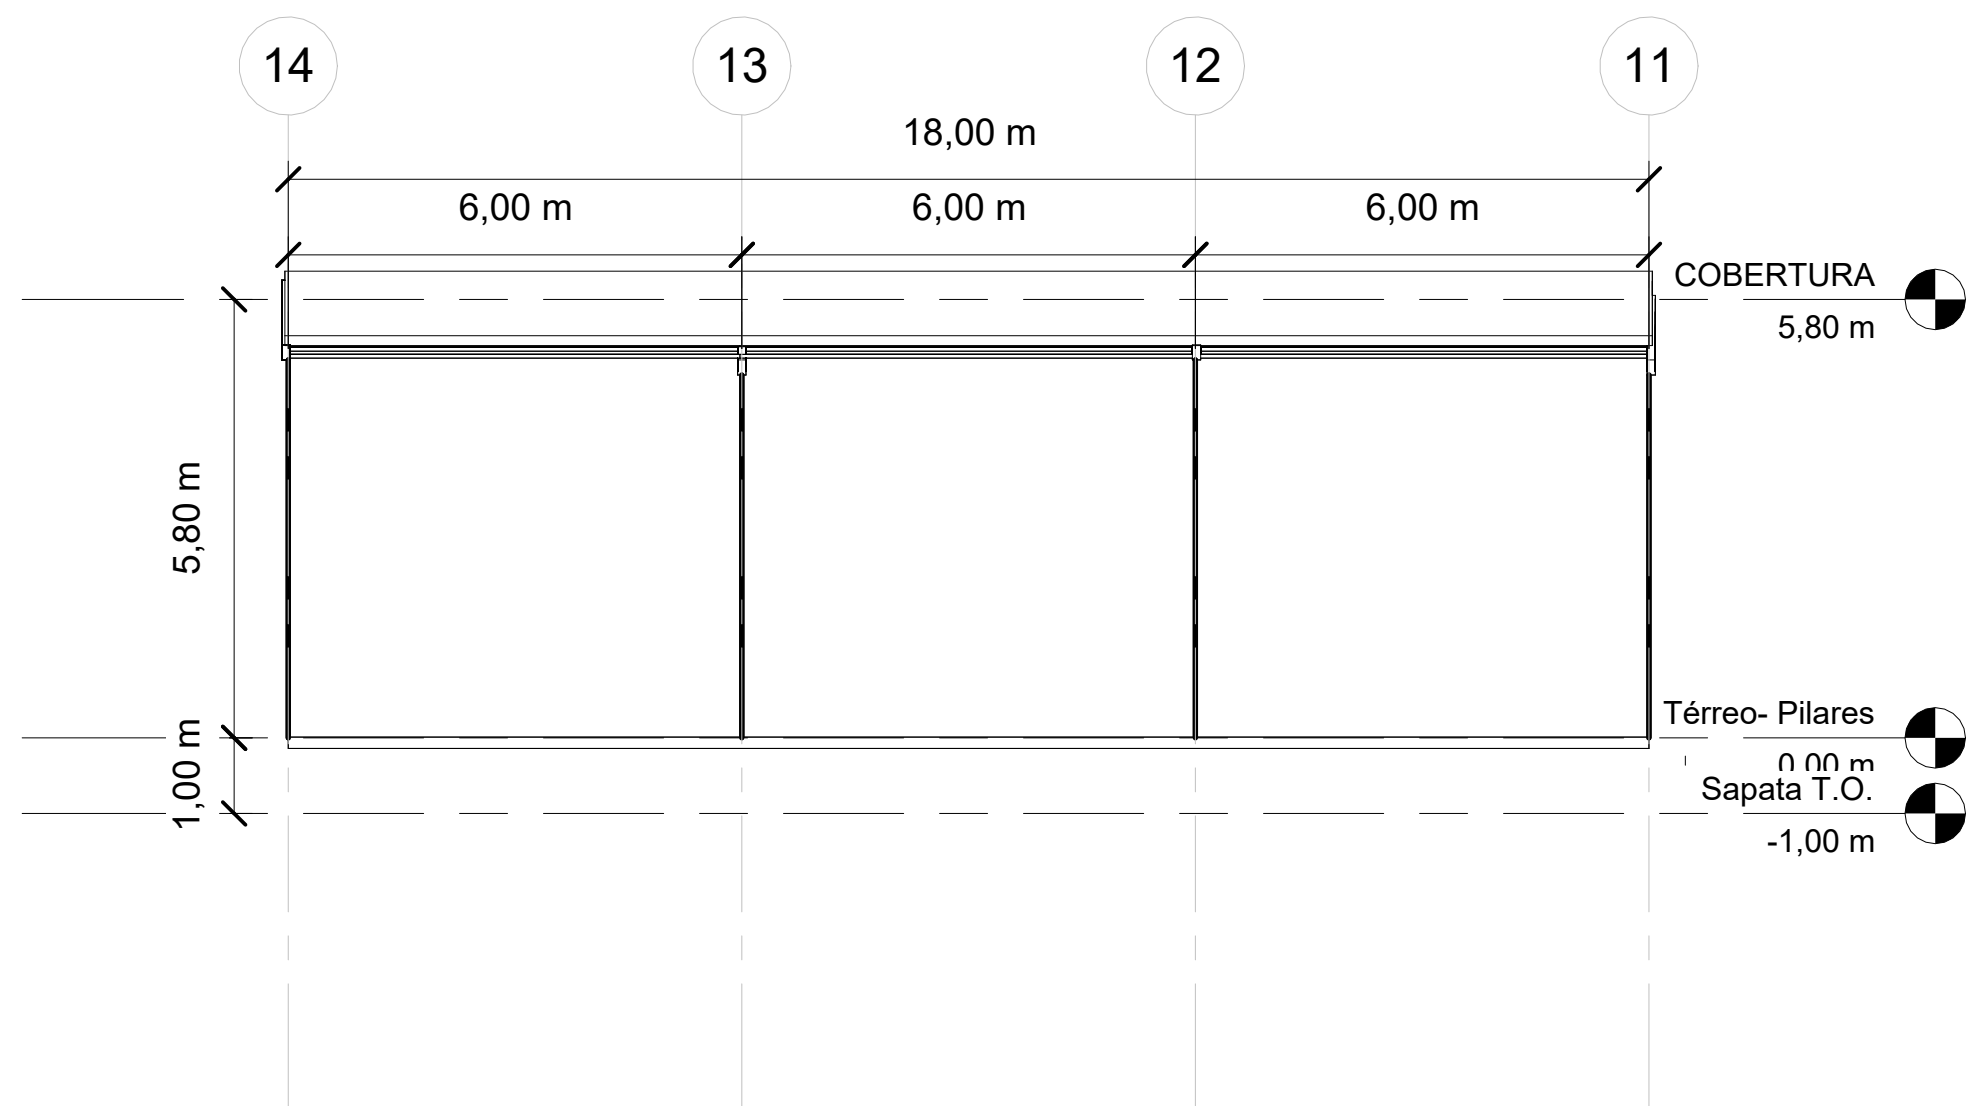


3 Corte AA Barracão Pequeno
1 : 100

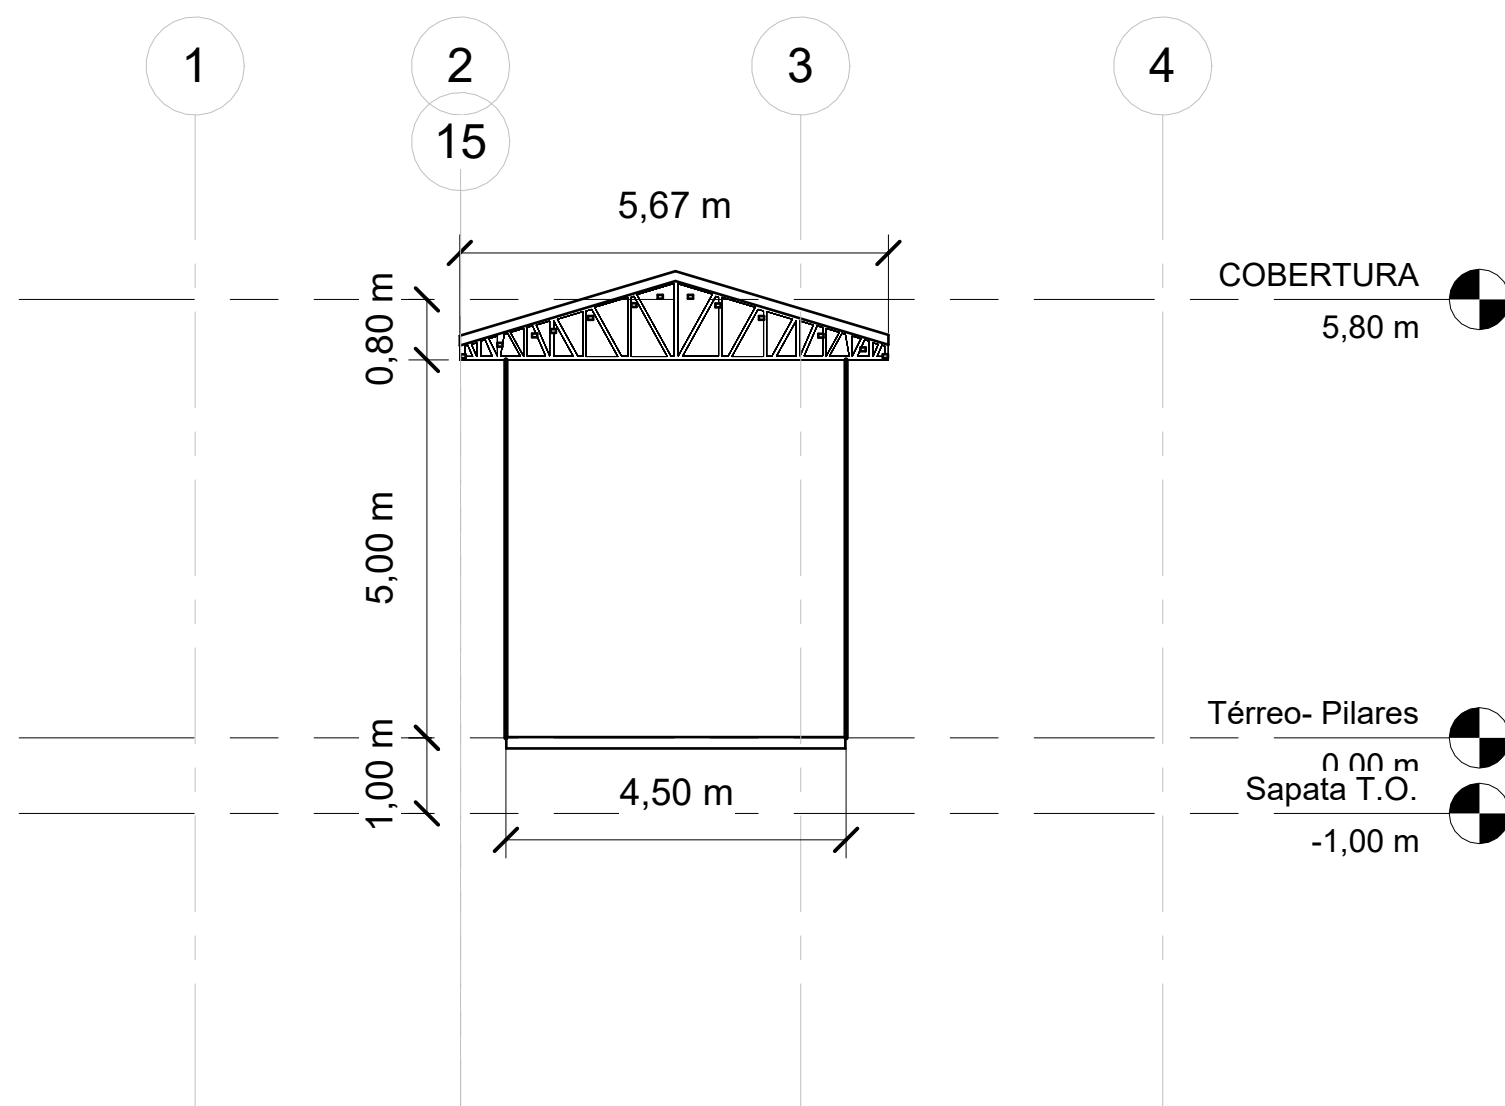


4 Corte BB Barracão Pequeno
1 : 100

PROJETO APROVADO EM ____/____/2024	
Alvará de construção nº: _____	
Data da Atualização /Correção: ____/____/2024	
USO: _____ ZONA: _____	
Área bruta: 452,60 m²	Quadro de áreas:
Área do terreno: m²	Área bruta(total) _____ 452,60 m²
Área de projeto: 452,60 m²	Apto 01 _____ m²
	Apto 02 _____ m²
Data de Emissão: 25/07/2024	Pavimento 1 _____ m²
Revisão - 00	Apto 01 _____ m²
	Apto 02 _____ m²
	Pavimento 2 _____ m²
Endereço da obra: Praça do Rosário, 9, Centro - Ilícinia - MG	Contato: Responsável técnico: Luiz Antônio Vinhas Oliveira - CREA 26472 MG Telefone: (35) 99802-0042 Endereço: Rua Dona Izabel, Centro - Três Pontas - MG
RESPONSÁVEIS	
1 -) DECLARO QUE A APROVAÇÃO DO PROJETO NÃO IMPLICA NO RECONHECIMENTO POR PARTE DA PREFEITURA DO DIREITO DE PROPRIEDADE DO TERRENO; 2 -) DECLARO QUE O REFERIDO PROJETO ESTÁ DE ACORDO COM OS PARÂMETROS DO SOLO ESTABELECIDO PELO PLANO DIRETOR E AS REFERIDAS LEIS DESTE MUNICÍPIO;	
LUIZ ANTÔNIO VINHAS OLIVEIRA CREA 26472 MG	
Conteúdo da prancha:	
ESCALA INDICADA	DATA: 25/07/2024

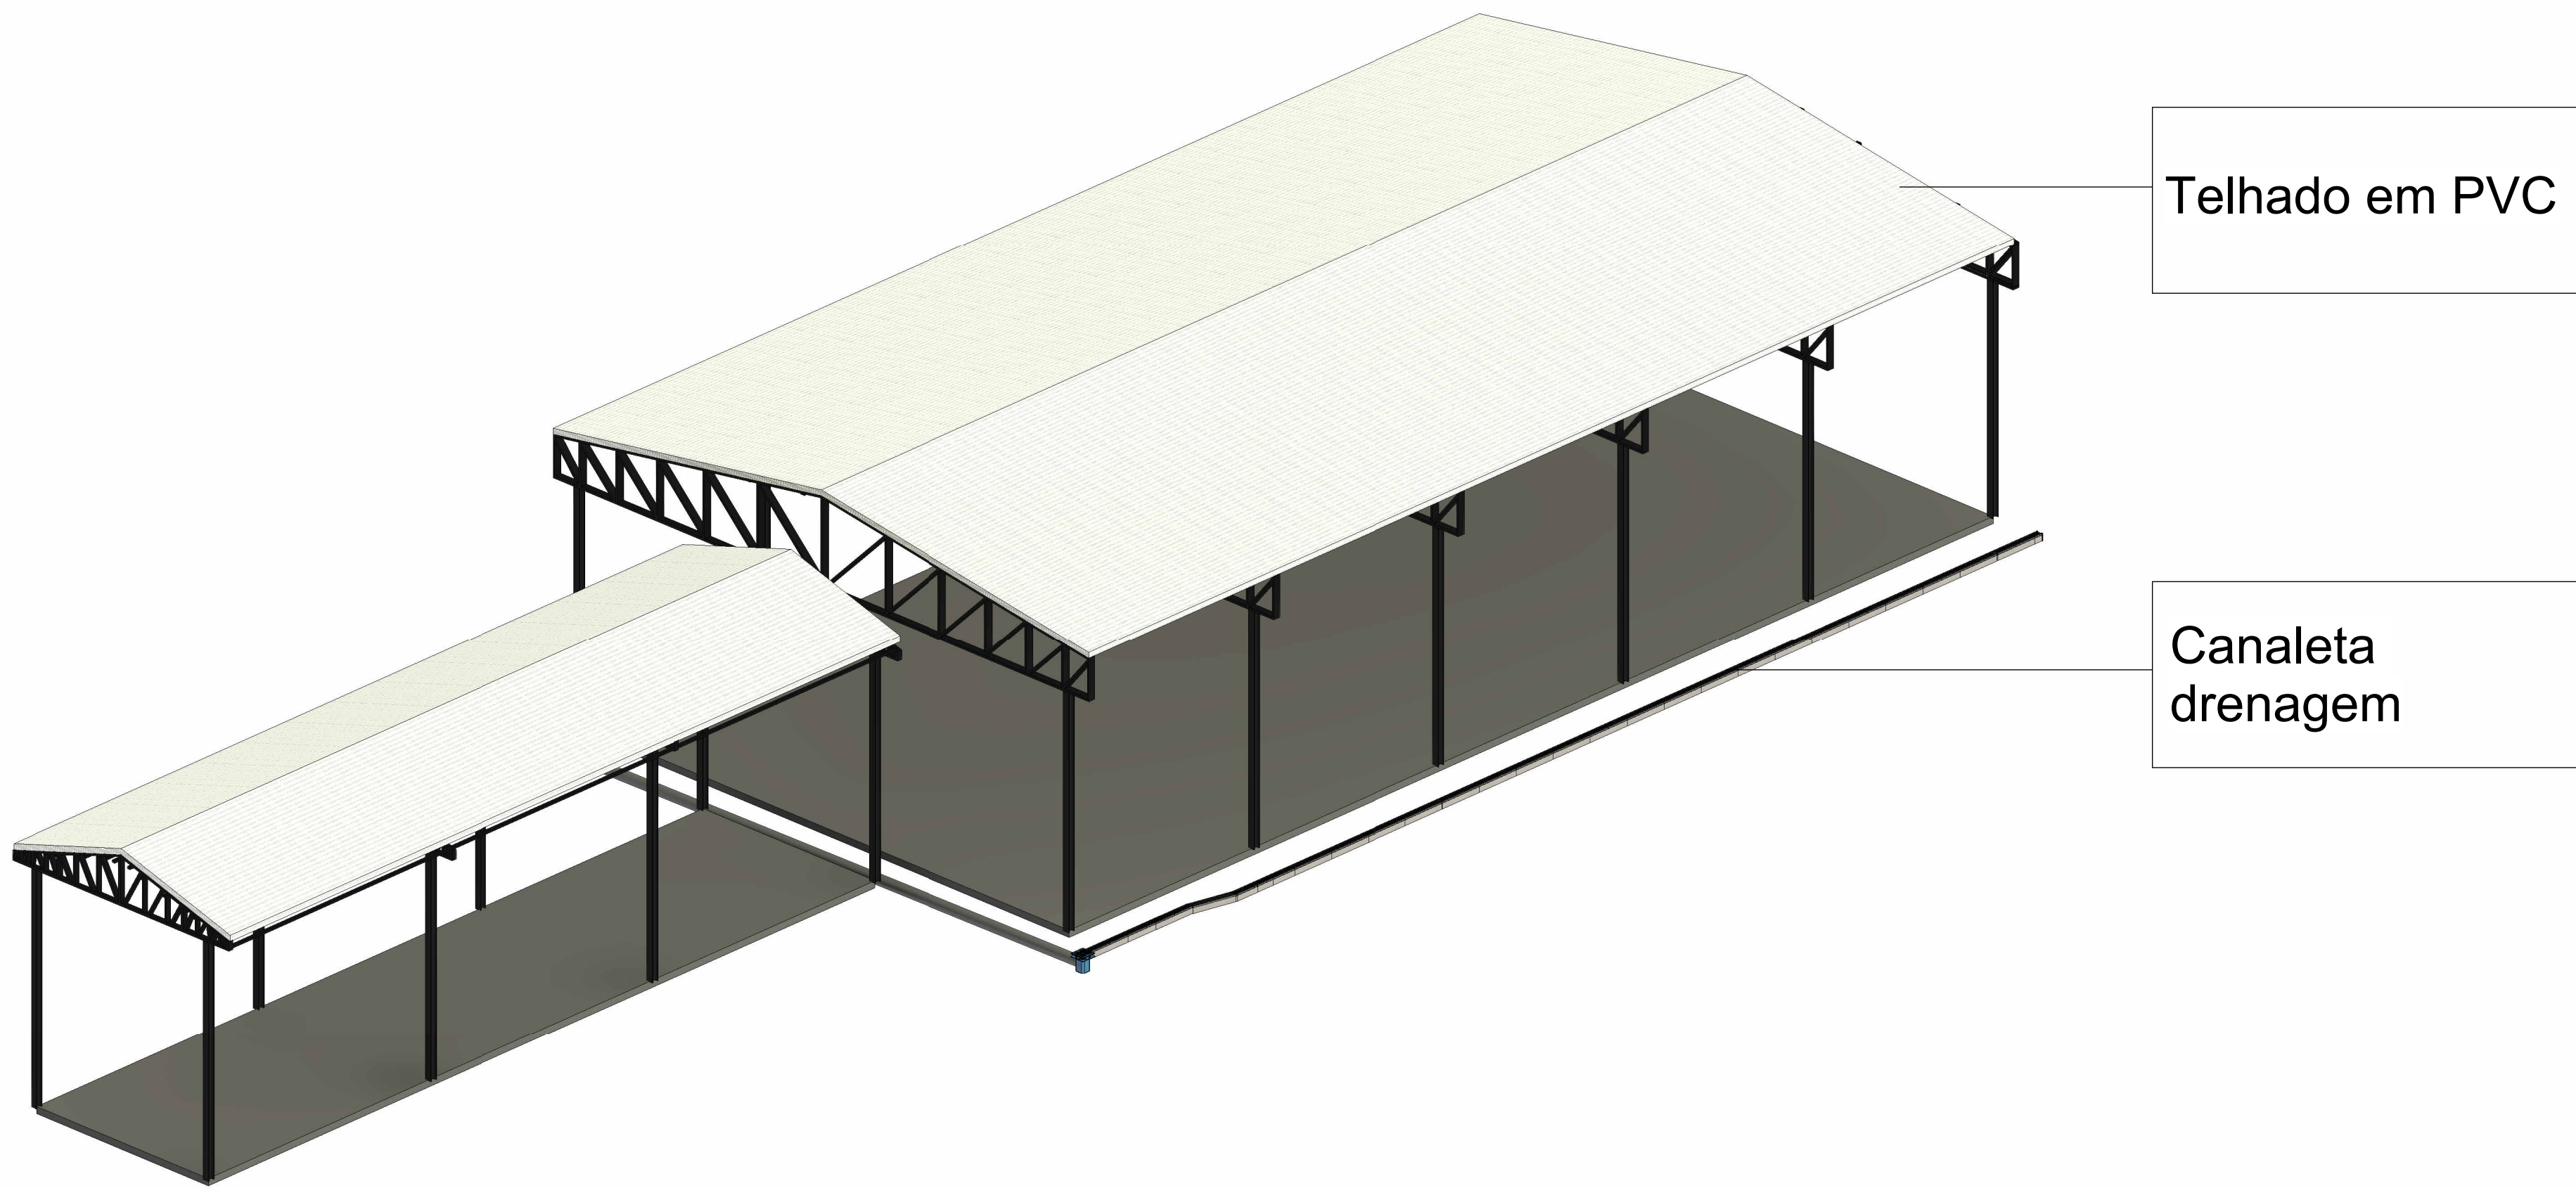

1 Perspectiva 1

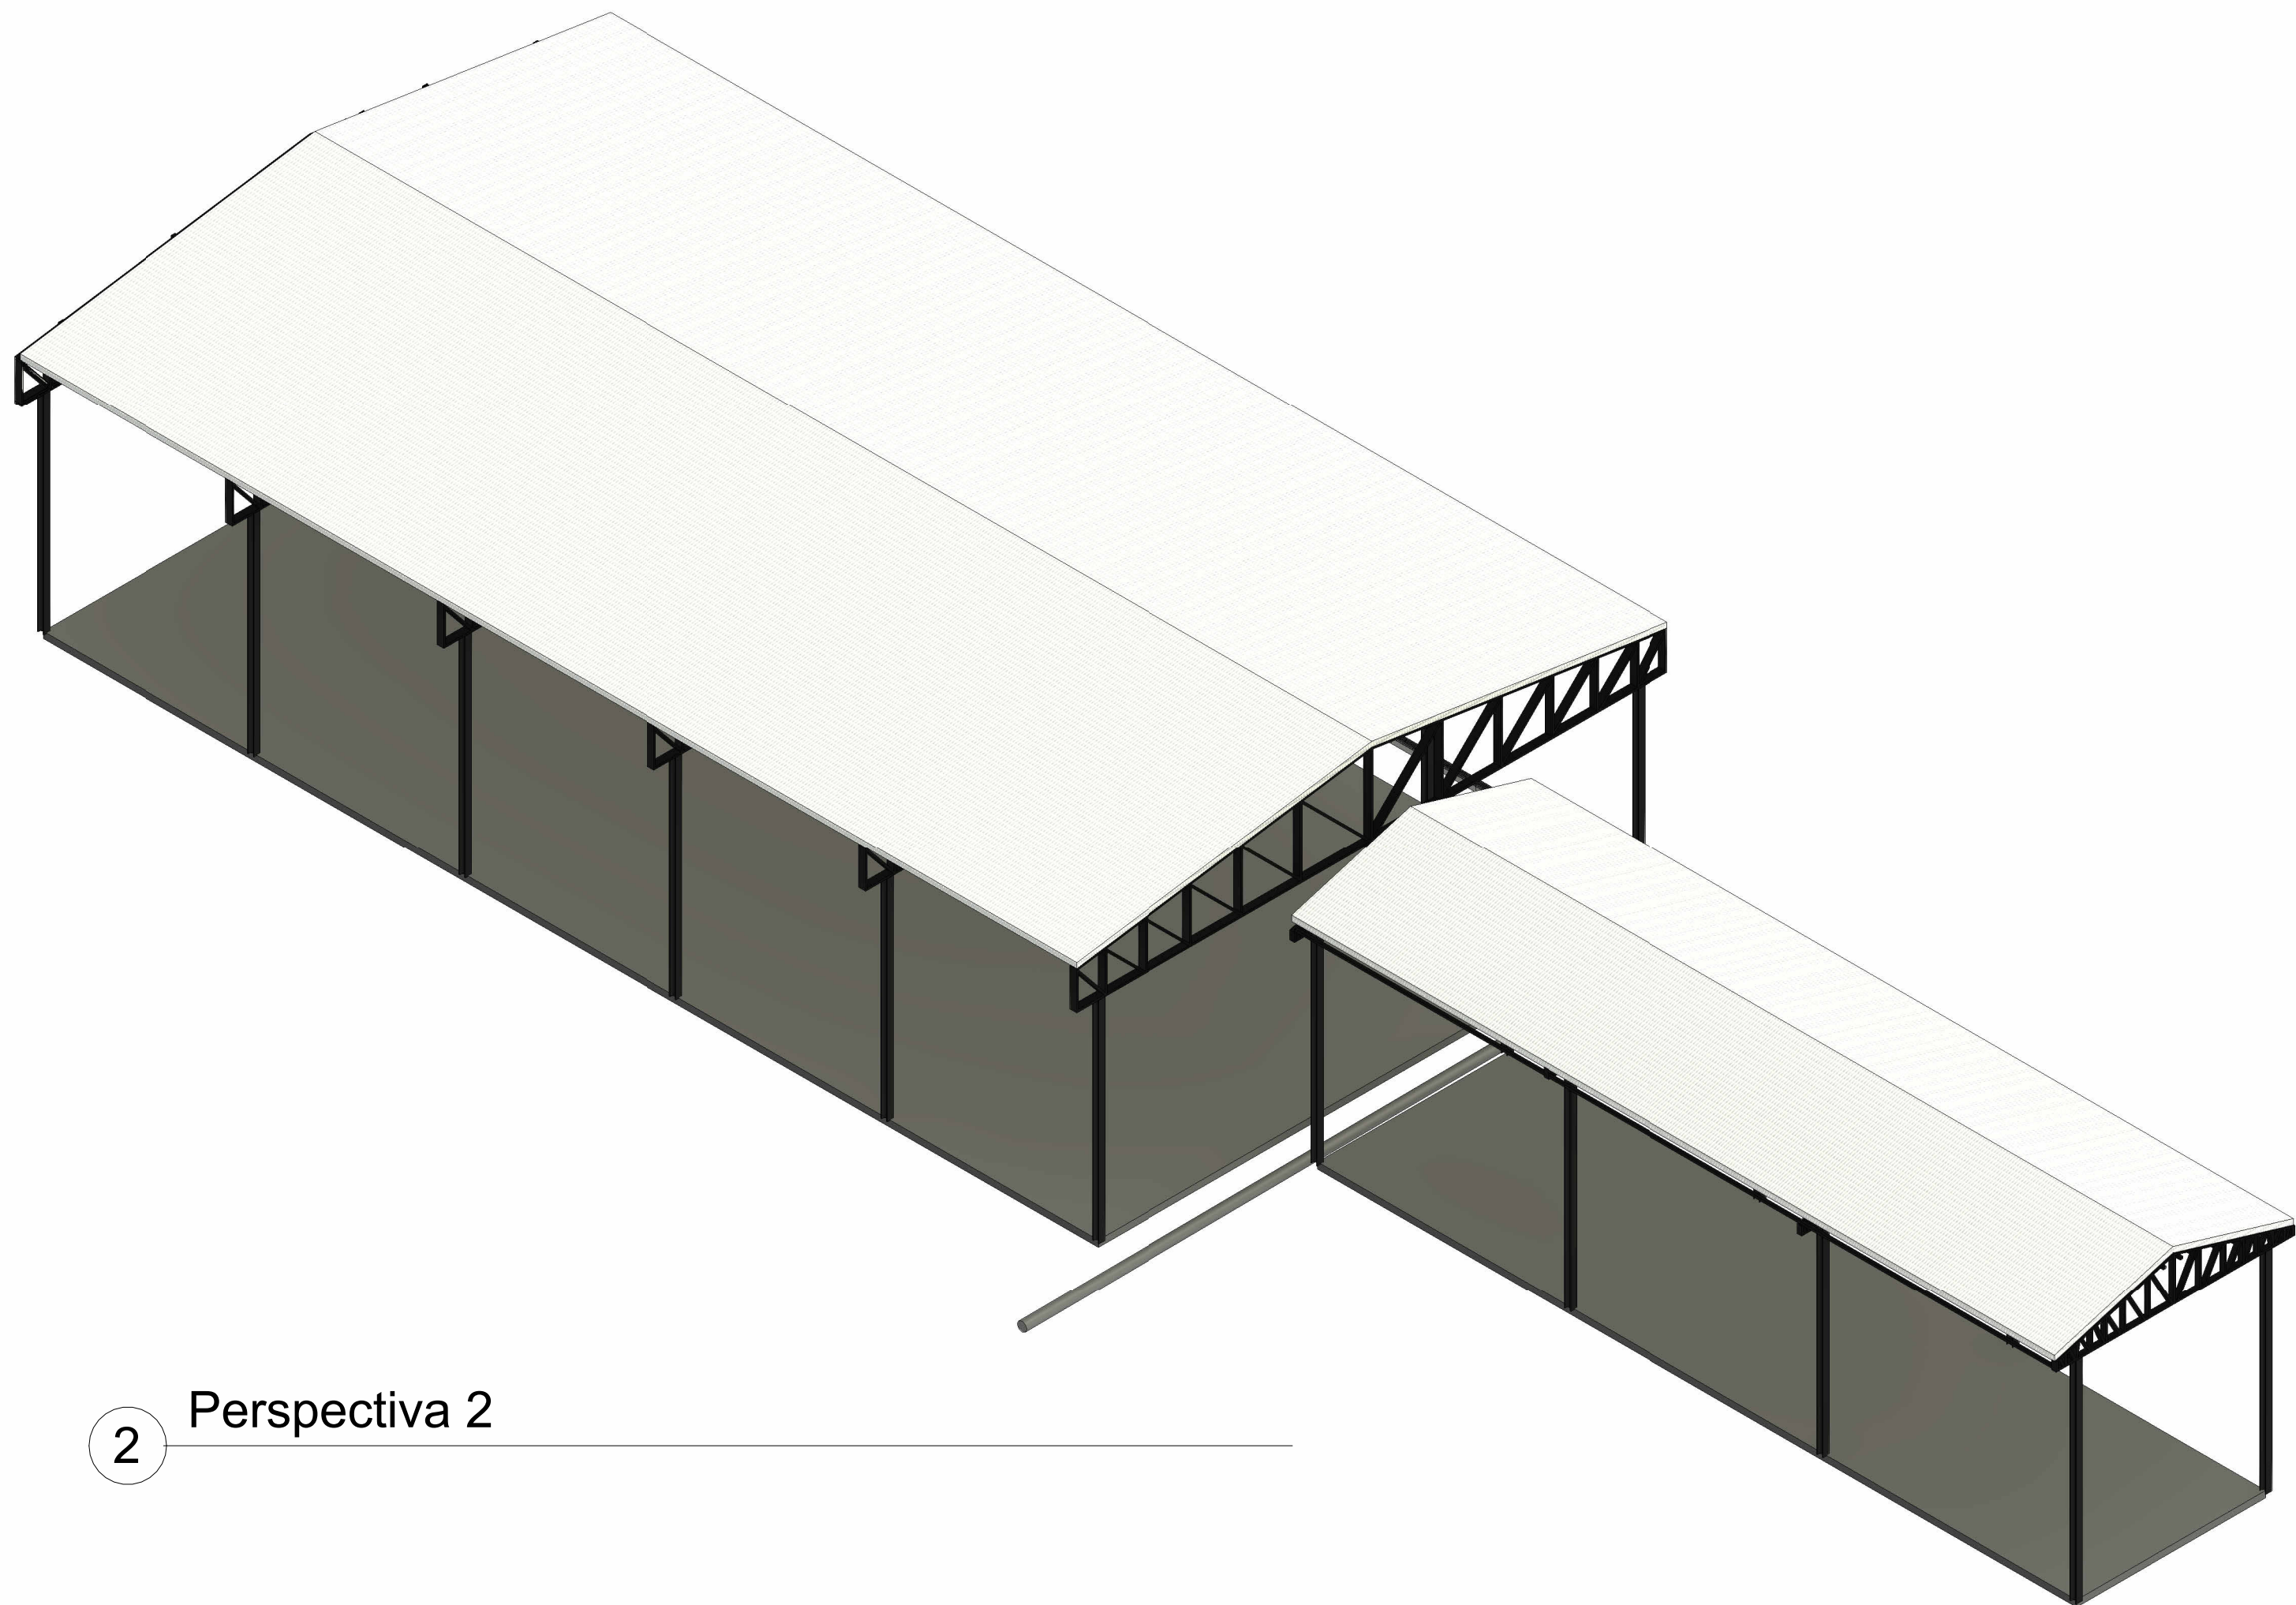

2 Perspectiva 2

PROJETO APROVADO EM ____/____/2024		
Alvará de construção nº: _____		
Data da Atualização /Correção: ____/____/2024		
USO: _____ ZONA: _____		
Área bruta: 452,60 m²	Quadro de áreas:	
Área do terreno: m²	Área bruta(total) _____ 452,60 m²	
Área de projeto: 452,60 m²	Apto 01 _____ m²	
	Apto 02 _____ m²	
Data de Emissão: 25/07/2024	Revisão - 00	Pavimento 1 _____ m²
		Apto 01 _____ m²
		Apto 02 _____ m²
		Pavimento 2 _____ m²
Endereço da obra: Praça do Rosário, 9, Centro - Ilícea - MG		Contato: Responsável técnico: Luiz Antônio Vinhas Oliveira - CREA 26472 MG Telefone: (35) 99802-0042 Endereço: Rua Dona Izabel, Centro - Três Pontas - MG
RESPONSÁVEIS		
1 -) DECLARO QUE A APROVAÇÃO DO PROJETO NÃO IMPLICA NO RECONHECIMENTO POR PARTE DA PREFEITURA DO DIREITO DE PROPRIEDADE DO TERRENO; 2 -) DECLARO QUE O REFERIDO PROJETO ESTÁ DE ACORDO COM OS PARÂMETROS DO SOLO ESTABELECIDO PELO PLANO DIRETOR E AS REFERIDAS LEIS DESTE MUNICÍPIO;		
LUIZ ANTÔNIO VINHAS OLIVEIRA CREA 26472 MG		
Conteúdo da prancha:		
ESCALA INDICADA		DATA: 25/07/2024