



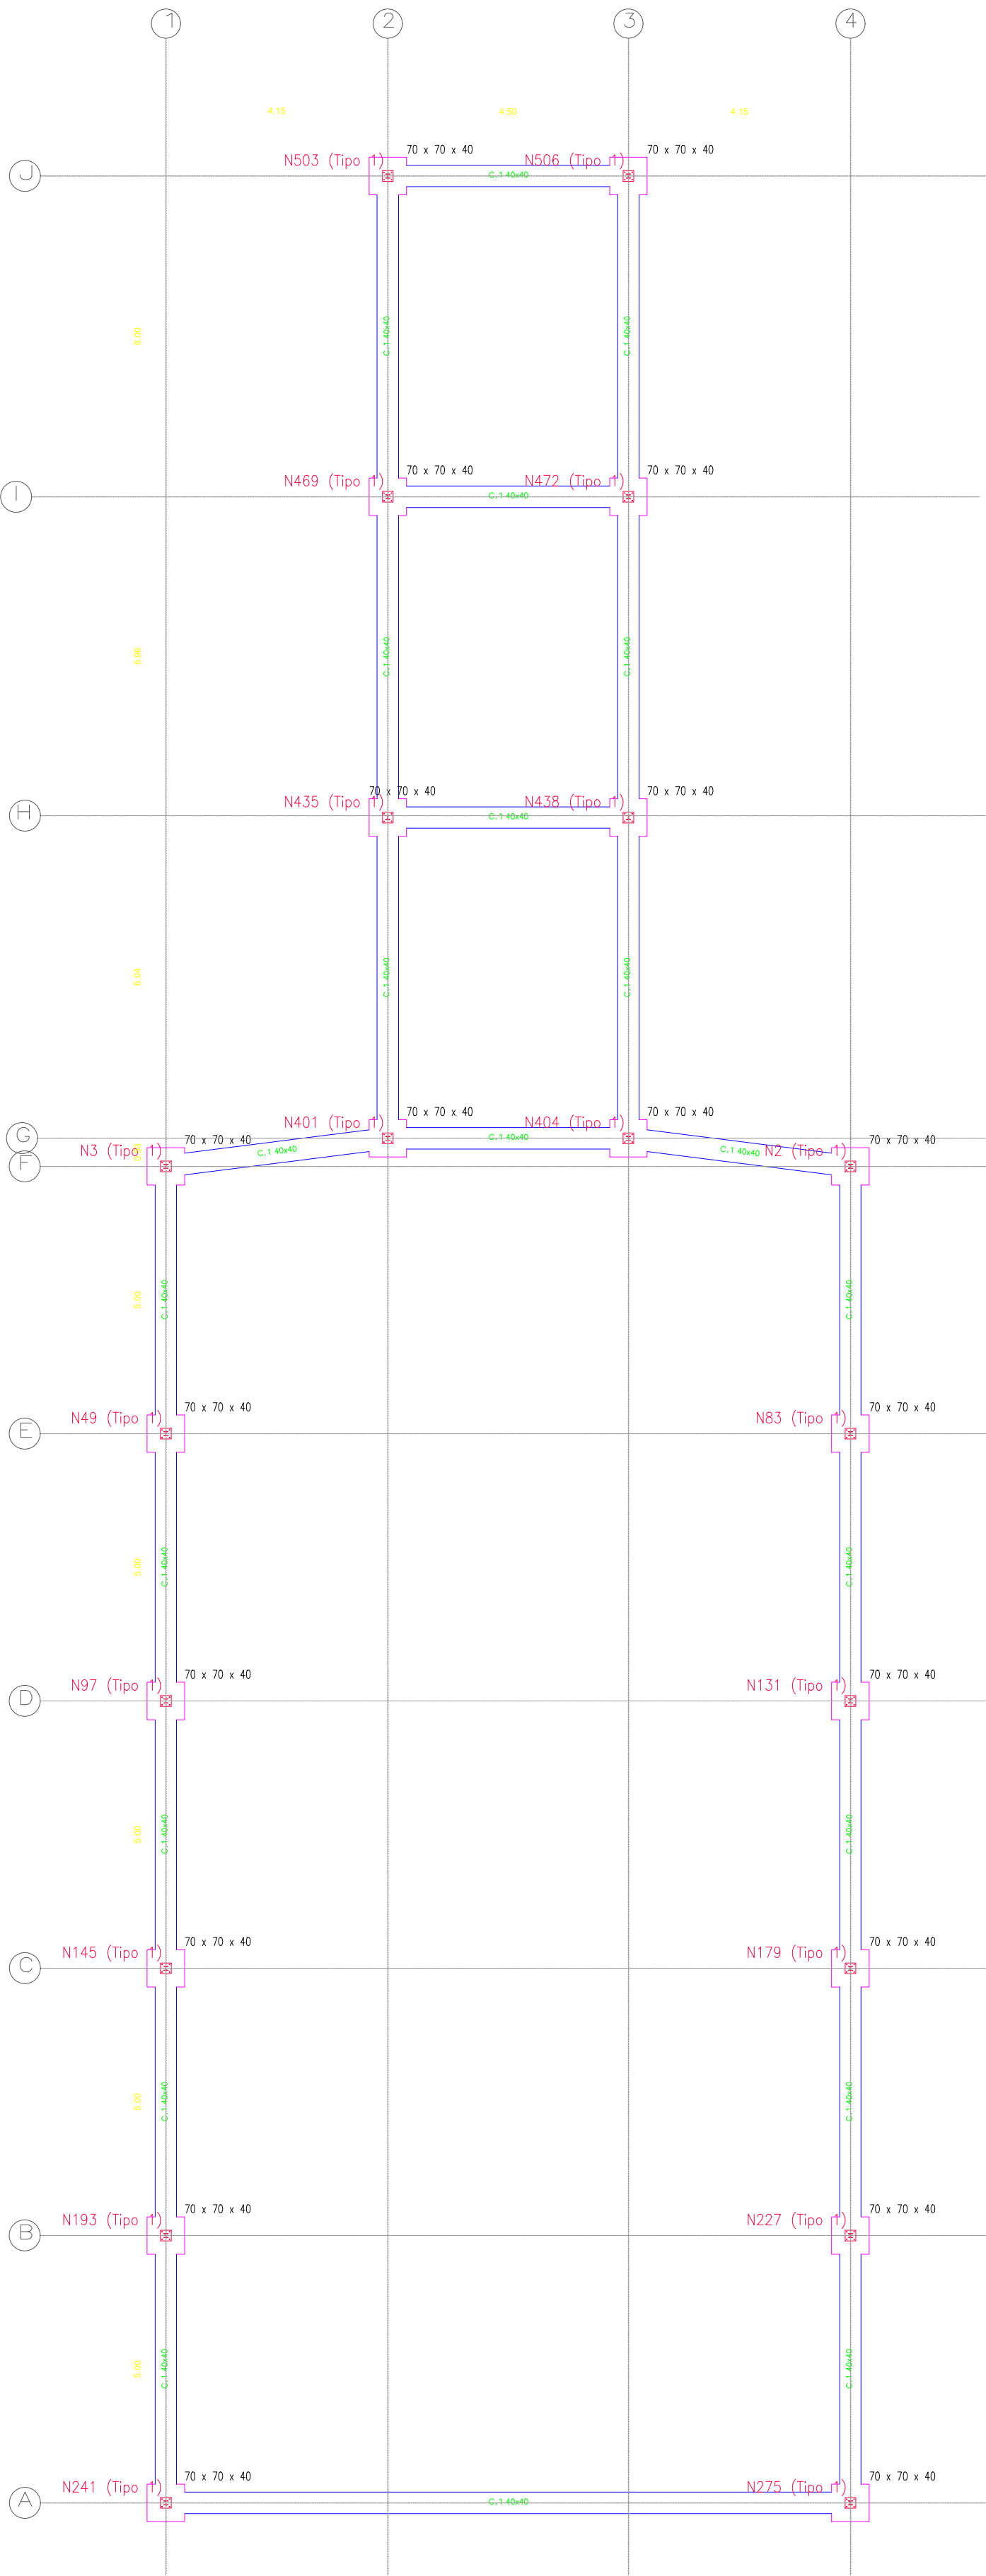

Planta de Localização - Fundação
Escala: 1:100

Quadro de arranques		
Referências	Pernas de Placas de Ancoragem	Dimensão de Placas de Ancoragem
N506, N503, N469, N472, N435, N438, N3, N401, N404, N2, N49, N83, N97, N131, N145, N179, N227, N193, N241 e N275	4 Parafusos Ø 12	Placa base (200x200x7)

QUADRO DE VIGAS TRAVAMENTO		
40	C.1	Arm. sup.: 2ø12,5 CA-50
40	Arm. inf.: 2ø12,5 CA-50	
40	Estribos: 1xø8 CA-50c/30	

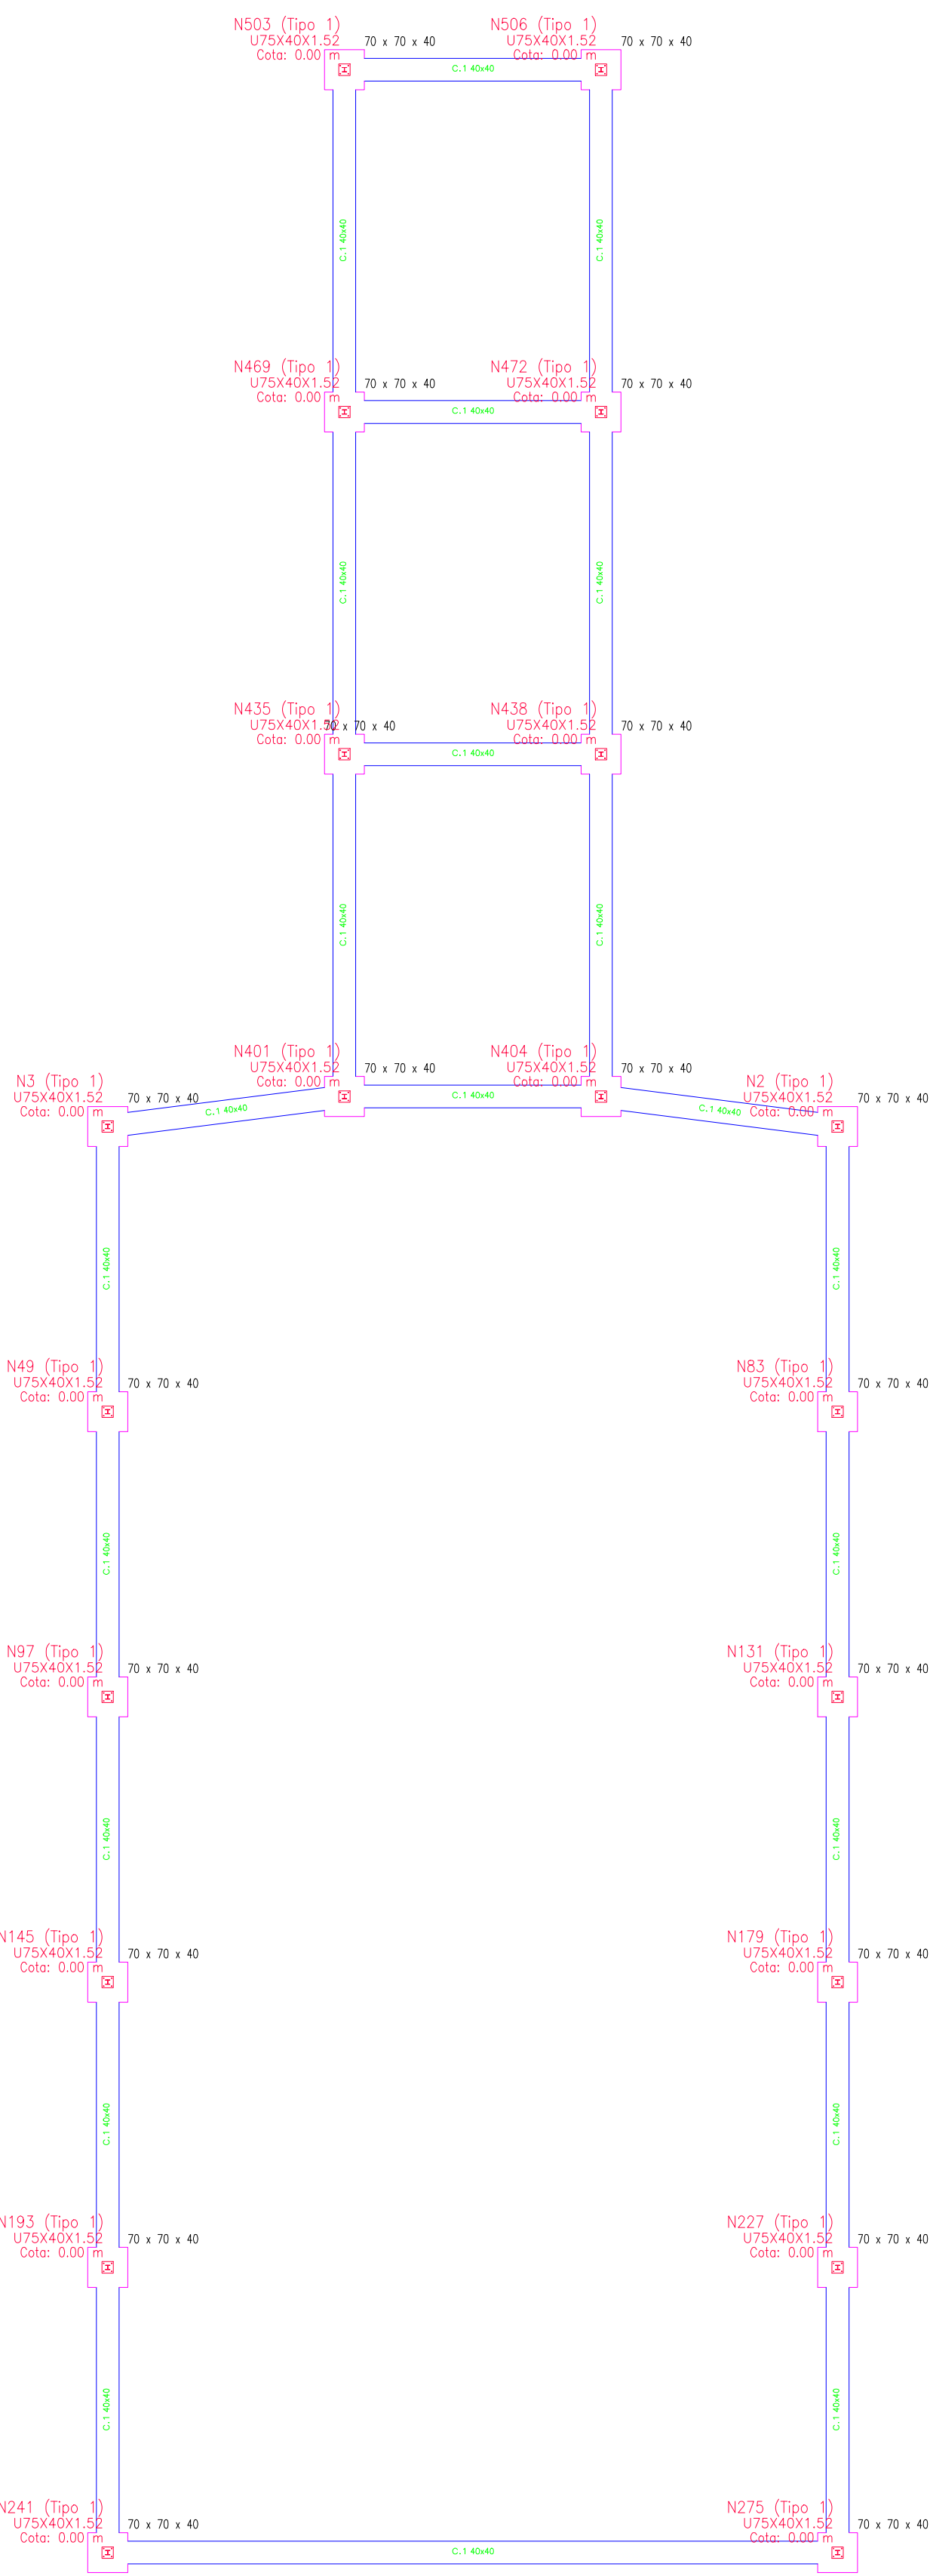

Planta de Fundação
Escala: 1:100

Quadro de arranques		
Referências	Pernas de Placas de Ancoragem	Dimensão de Placas de Ancoragem
N506, N503, N469, N472, N435, N438, N3, N401, N404, N2, N49, N83, N97, N131, N145, N179, N227, N193, N241 e N275	4 Parafusos Ø 12	Placa base (200x200x7)

Resumo Aço		Comp. total	Peso+10%	Total
Elemento	Tramo e Placa de ancoragem	(m)	(kg)	
CA-50	ø8	529.3	230	865
	ø12.5	599.2	635	

QUADRO DE VIGAS TRAVAMENTO	
40	C.1
40	Arm. sup.: 2ø12,5 CA-50
40	Arm. inf.: 2ø12,5 CA-50
40	Estribos: 1xø8 CA-50c/30

Elemento	Pos.	Diam.	Q.	Dob. (cm)	Reta (cm)	Dob. (cm)	Comp. (cm)	Total (cm)	CA-50 (kg)	CA-60 (kg)
N506=N503=N469 N472=N435=N438 N3=N401=N404=N2 N49=N83=N97=N131 N145=N179=N227 N193=N241=N275	1	ø12,5	2	14	61	14	89	178	1.7	
	2	ø12,5	2	14	61	14	89	178	1.7	
Total+10% (x20):									3.7	74.0
C.1 [N404-N2] C.1 [N401-N3]	3	ø12,5	2		446		446	892	8.6	
	4	ø12,5	2		452		452	904	8.7	
	5	ø8	13		133		133	1729	6.8	
Total+10% (x2):									26.5	53.0
C.1 [N404-N401] C.1 [N438-N435] C.1 [N472-N469] C.1 [N506-N503]	6	ø12,5	2		478		478	956	9.2	
	7	ø12,5	2		484		484	968	9.3	
	8	ø8	14		133		133	1862	7.4	
Total+10% (x4):									28.5	114.0
C.1 [N275-N227] C.1 [N131-N83] C.1 [N97-N49] C.1 [N83-N2] C.1 [N145-N97] C.1 [N241-N193] C.1 [N227-N179] C.1 [N49-N3] C.1 [N179-N131] C.1 [N193-N145]	9	ø12,5	2		528		528	1056	10.2	
	10	ø12,5	2		534		534	1068	10.3	
	11	ø8	16		133		133	2128	8.4	
Total+10% (x10):									31.8	181.0
									ø8:	139.4
									ø12.5:	419.6
									Total:	559.0

Elemento	Pos.	Diam.	Q.	Dob. (cm)	Reta (cm)	Dob. (cm)	Comp. (cm)	Total (cm)	CA-50 (kg)	CA-60 (kg)
C.1 [N435-N401] C.1 [N472-N438] C.1 [N469-N435] C.1 [N438-N404] C.1 [N503-N469] C.1 [N506-N472]	1	ø12,5	2		628		628	1256	12.1	
	2	ø12,5	2		634		634	1268	12.2	
	3	ø8	19		133		133	2527	10.0	
Total+10% (x6):									37.7	226.2
C [N241-N275]	4	ø12,5	2		1281		1281	2562	24.7	
	5	ø12,5	2		1281		1281	2562	24.7	
	6	ø8	42		133		133	5586	22.1	
Total+10%:									78.7	
									ø8:	90.4
									ø12.5:	214.5
									Total:	304.9

PROJETO APROVADO EM __/__/2024

Alvará de construção nº:

Data da Atualização/Correção: __/__/2024

PROCESSO: ALVARÁ DE CONSTRUÇÃO

USO:

ZONA:

Área bruta: 452,60 m²

Área do terreno: m²

Área de projeto: 452,60 m²

Data de Emissão: 25/07/2024

Revisão - 00

Endereço da obra: Praça do Rosário, 9, Centro - Ilíceia - MG

Contato Responsável técnico: Luiz Antônio Vinhas Oliveira - CREA:26472/MG

Telefone: (35) 99802-0042

Endereço: Rua Dona Izabel, Centro - Três Pontas - MG

RESPONSÁVEIS

1 -) DECLARO QUE A APROVAÇÃO DO PROJETO NÃO IMPLICA NO RECONHECIMENTO POR PARTE DA PREFEITURA DO DIREITO DE PROPRIEDADE DO TERRENO;

2 -) DECLARO QUE O REFERIDO PROJETO ESTÁ DE ACORDO COM OS PARÂMETROS DO SOLO ESTABELECIDO PELO PLANO DIRETOR E AS REFERIDAS LEIS DESTES MUNICÍPIO;

LUIZ ANTÔNIO VINHAS OLIVEIRA

CREA: 26472 MG

Conteúdo da prancha:

ESCALA INDICADA

DATA: 25/07/2024