




2 PLANTA COBERTURA
ESCALA 1:50

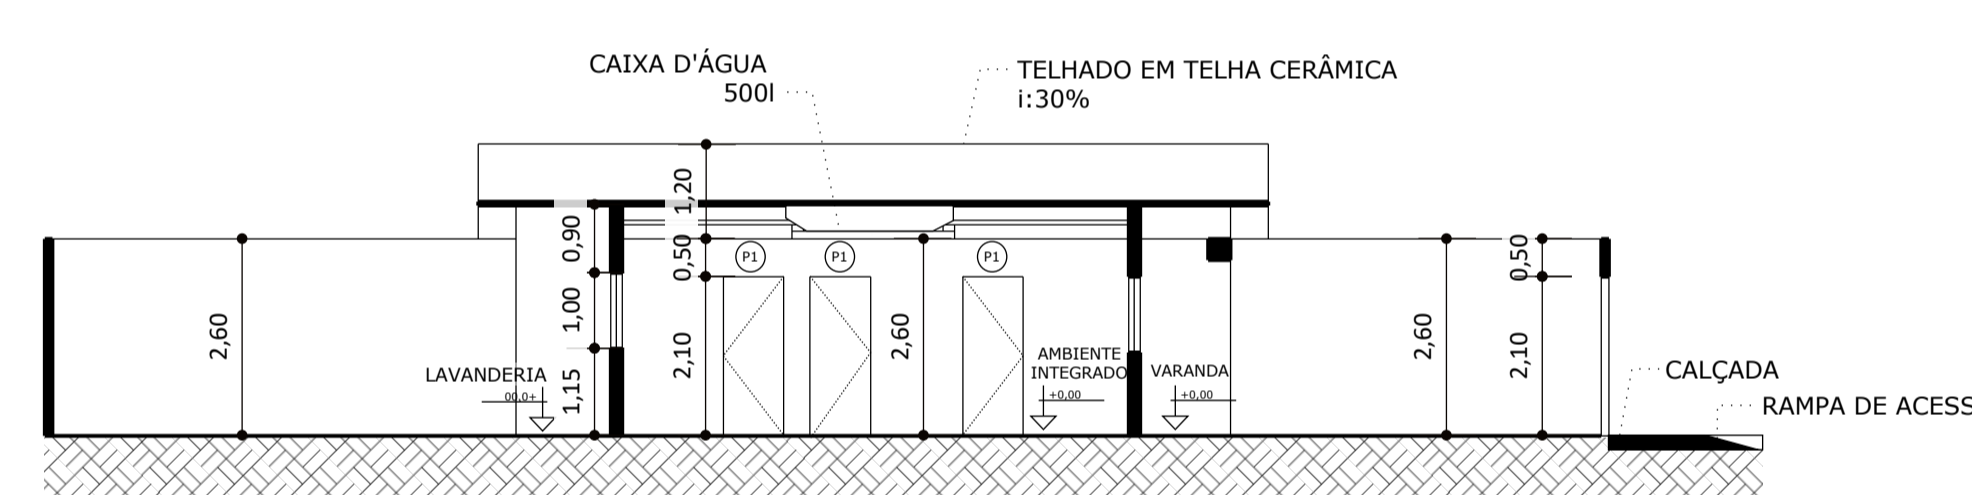


4 CORTE AA
ESCALA 1:100

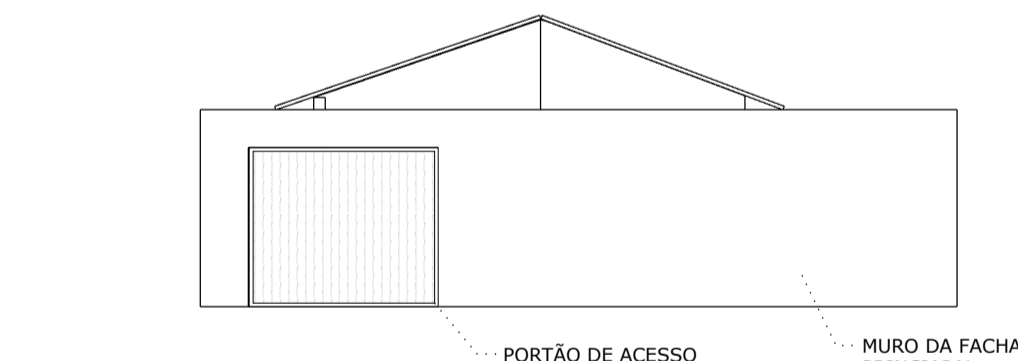


6 FACHADA FRONTAL
ESCALA 1:100

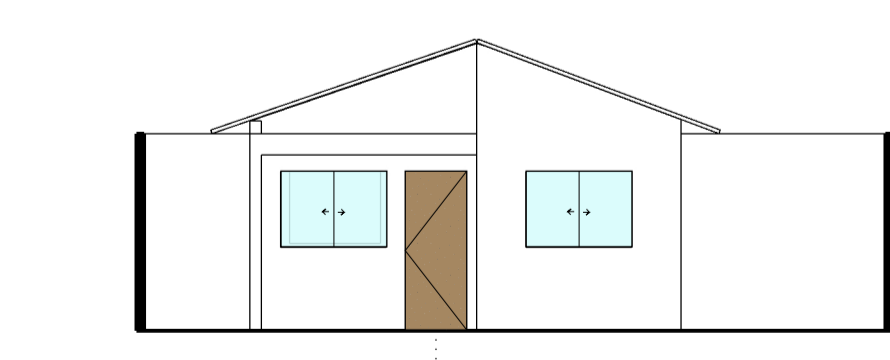


7 FACHADA FRONTAL - SEM MURO
ESCALA 1:100

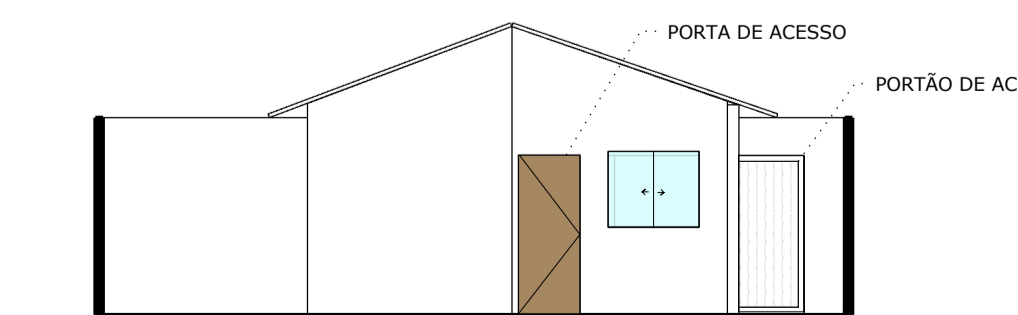


8 FACHADA FUNDOS - SEM MURO
ESCALA 1:100

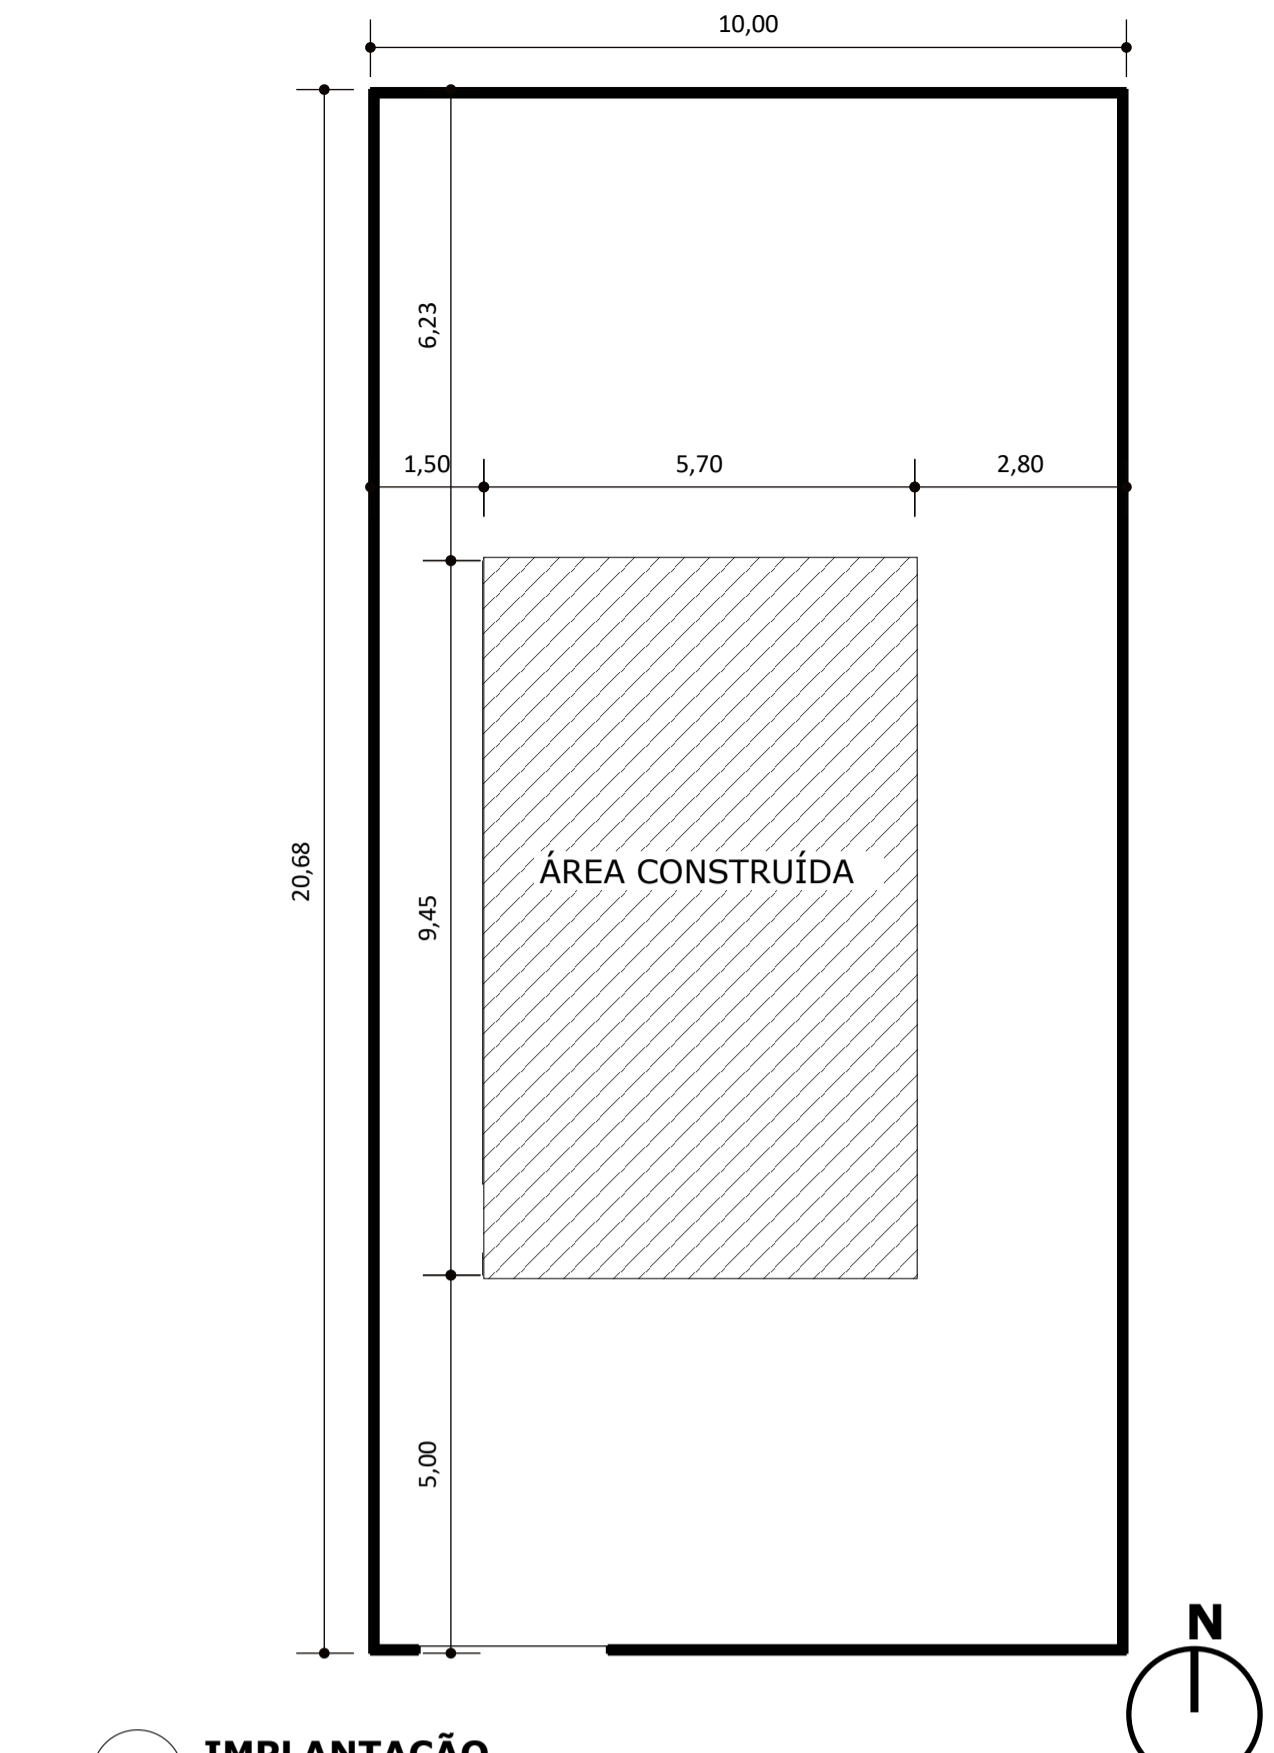


3 IMPLANTAÇÃO
ESCALA 1:100

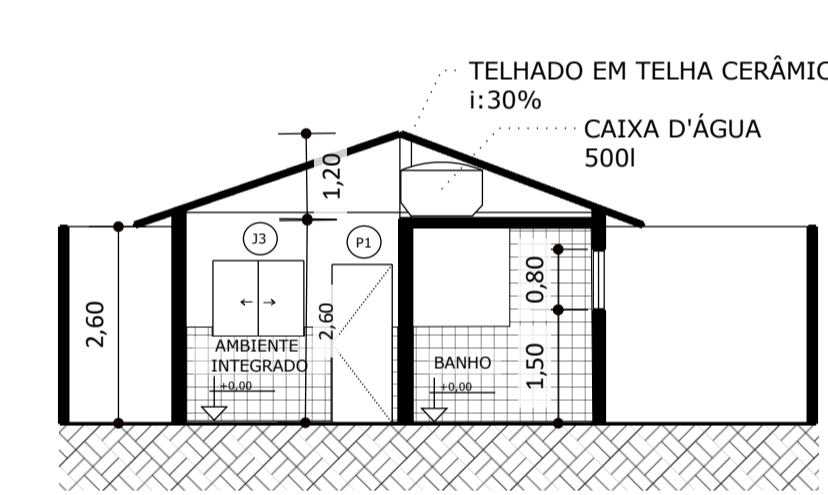

5 CORTE BB
ESCALA 1:100

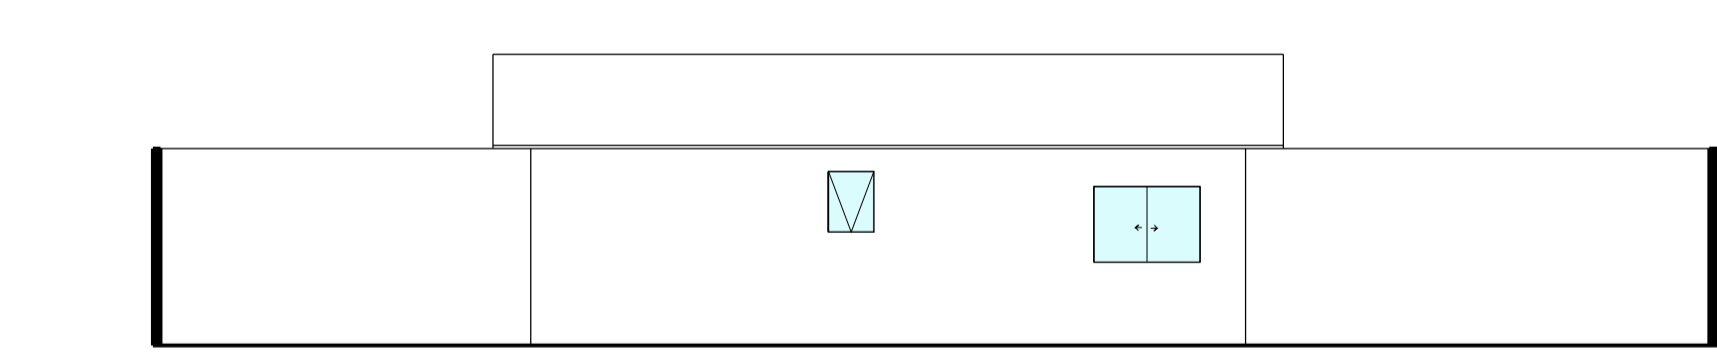

9 FACHADA LATERAL - SEM MURO
ESCALA 1:100

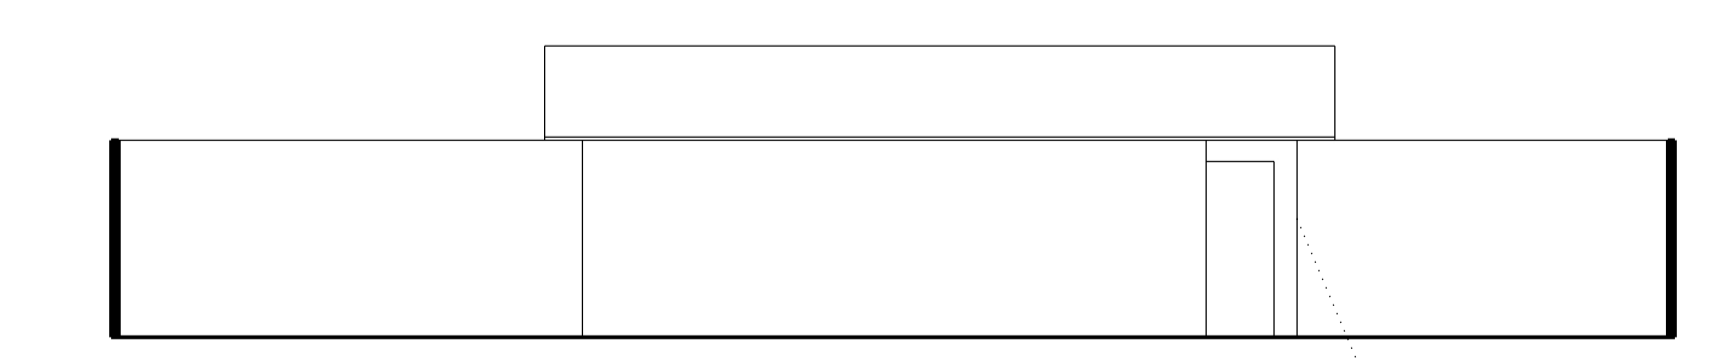

10 FACHADA LATERAL - SEM MURO
ESCALA 1:100

TABELA DE ESQUADRIAS

SÍMBOLO	ALTURA	LARGURA	PEITORIL	QUANTIDADE
P1	2,10m	2,50m	-	1 unidades
P2	2,10m	0,80m	-	5 unidades
J1	1,00m	1,40m	1,10m	3 unidades
J2	1,00m	1,20m	1,15m	1 unidade
J3	0,80m	0,60m	1,50m	1 unidade

QUADRO DE ÁREAS

CÔMODO	M²	P.D
AMBIENTE INTEGRADO	19,10m²	2,60m
DORMITÓRIO 01	8,40m²	2,60m
DORMITÓRIO 02	8,40m²	2,60m
BANHO	4,44m²	2,60m
VARANDA	3,56m²	2,60m
LAVANDERIA	3,56m²	2,60m
TOTAL	47,46m²	



PROJETO: **FNHIS - SUB 50** FOLHA: 101/01

LOCAL: Rua Paraíba, Nº xxxx, Bairro Jardim Novo Horizonte, Ilicinea, Minas Gerais

CLIENTE:

DESENHO: **PLANTA ÚNICA** ESCALA: Indicada
RESPONSÁVEL: CAIXA DATA: 24/09/2025

PREFEITURA MUNICIPAL DE ILICINEA
PRAÇA PDE. JOÃO LOURENÇO LEITE, Nº 53, CENTRO - ILICINEA /MG
CPF/ CNPJ: 18.239.608/0001-39

SITUAÇÃO:

PROPRIETÁRIO: PREFEITURA MUNICIPAL DE ILICINEA
CNPJ: 18.239.608/0001-39

AUTOR: xxxxxx