



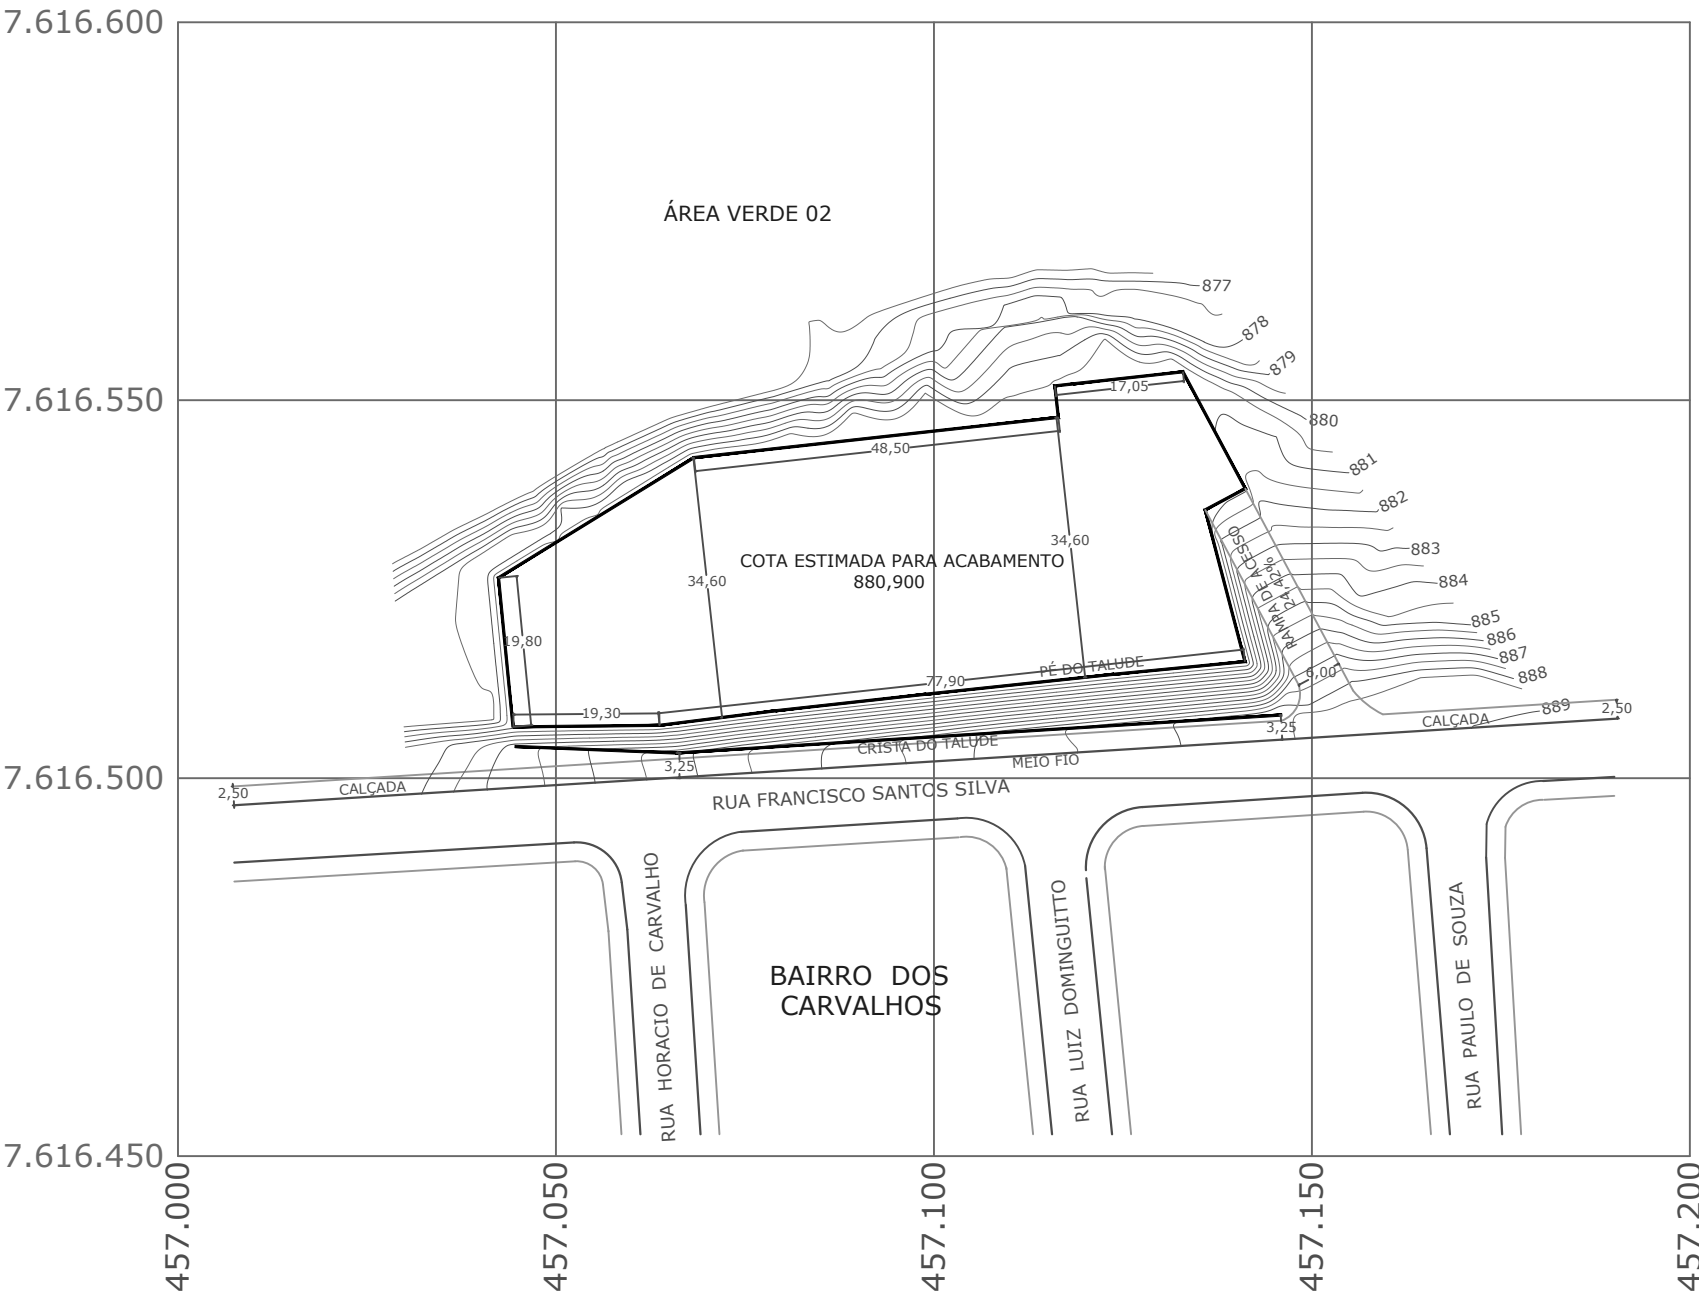

PROJETO DE TERRAPLENAGEM

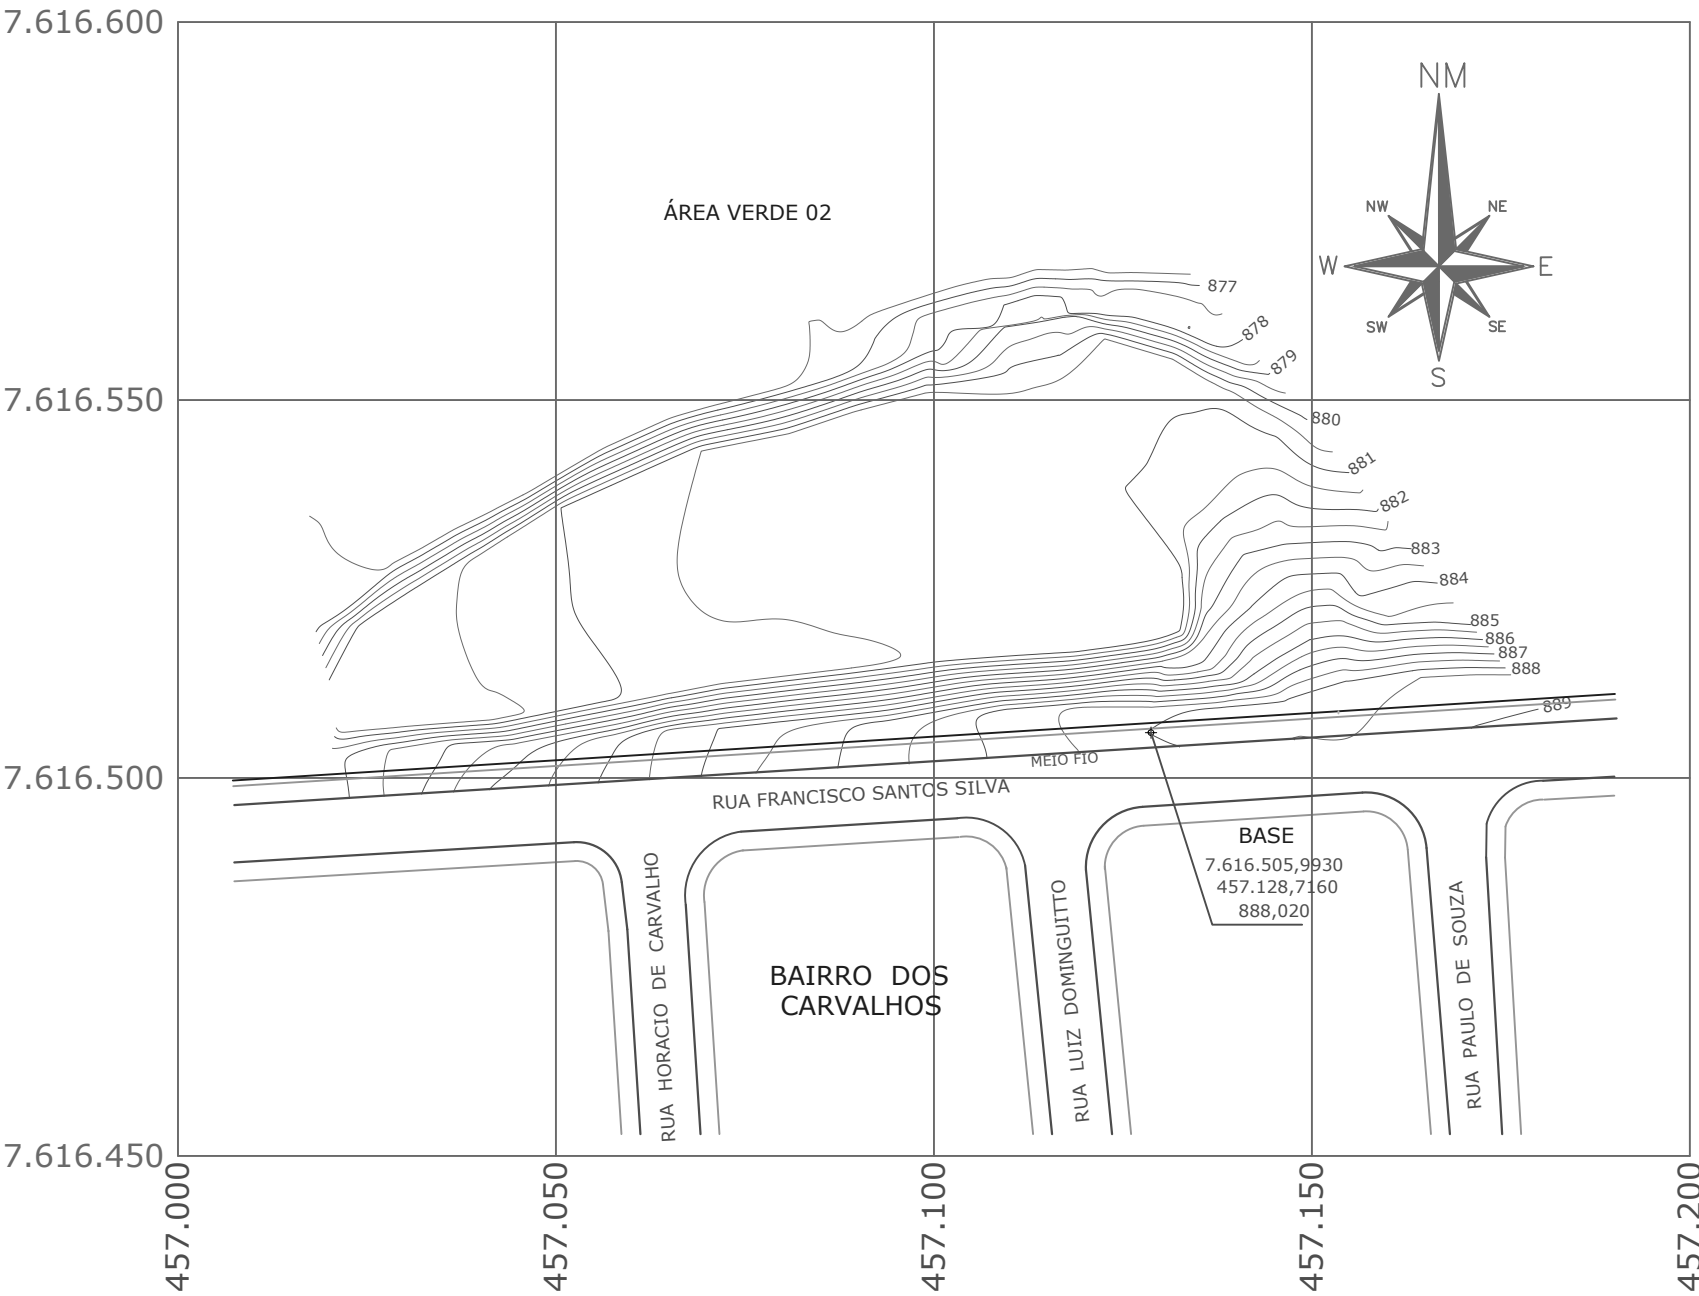

LEVANTAMENTO PLANIALTIMÉTRICO



ÁREA DE LIMPEZA	4.160,00m ²
VOLUME DE CORTE	1.544,00m ³
VOLUME DE ATERRO	996,00m ³

OBS: VOLUME CALCULADO NO TOPO EVN COM A SOBREPOSIÇÃO DO MODELO DIGITAL DO TERRENO PRIMITIVO COM O MODELO DIGITAL DO PROJETO

PREFEITURA DO MUNICÍPIO DE VARGINHA SEPLA - SECRETARIA MUNICIPAL DE PLANEJAMENTO URBANO		
ENDEREÇO: RUA FRANCISCO SANTOS SILVA - BAIRRO DOS CARVALHOS VARGINHA - MINAS GERAIS	DATA: 29/04/2024	ESCALA: 1 / 1000
PROPRIETÁRIO: MUNICÍPIO DE VARGINHA		DESENHO: DANIELA
AUTOR DO LEVANTAMENTO: EQUIPE DE TOPOGRAFIA DA SEPLA		ARQUIVO: PLANIALTIMÉTRICO CAMPO DOS CARVALHOS
TÍTULO: LEVANTAMENTO PLANIALTIMÉTRICO		MAPOTECA: GPS RTK
PRANCHA: ÚNICA	CONTEÚDO DA PRANCHA: PROJETO DE TERRAPLENAGEM	