


7.616.570

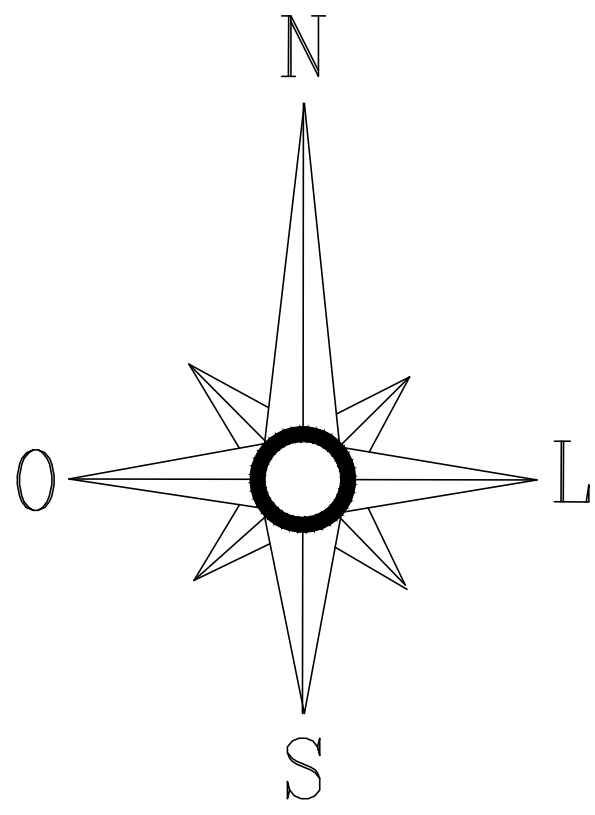

ÁREA VERDE 02

EXECUTAR ATERRO
COMPACTADO NESTA ÁREA



7.616.520


IMPLANTAÇÃO

ESCALA 1:100

RUA O

RUA LUIZ DOMINGUITO

BAIRRO DOS CARVALHOS

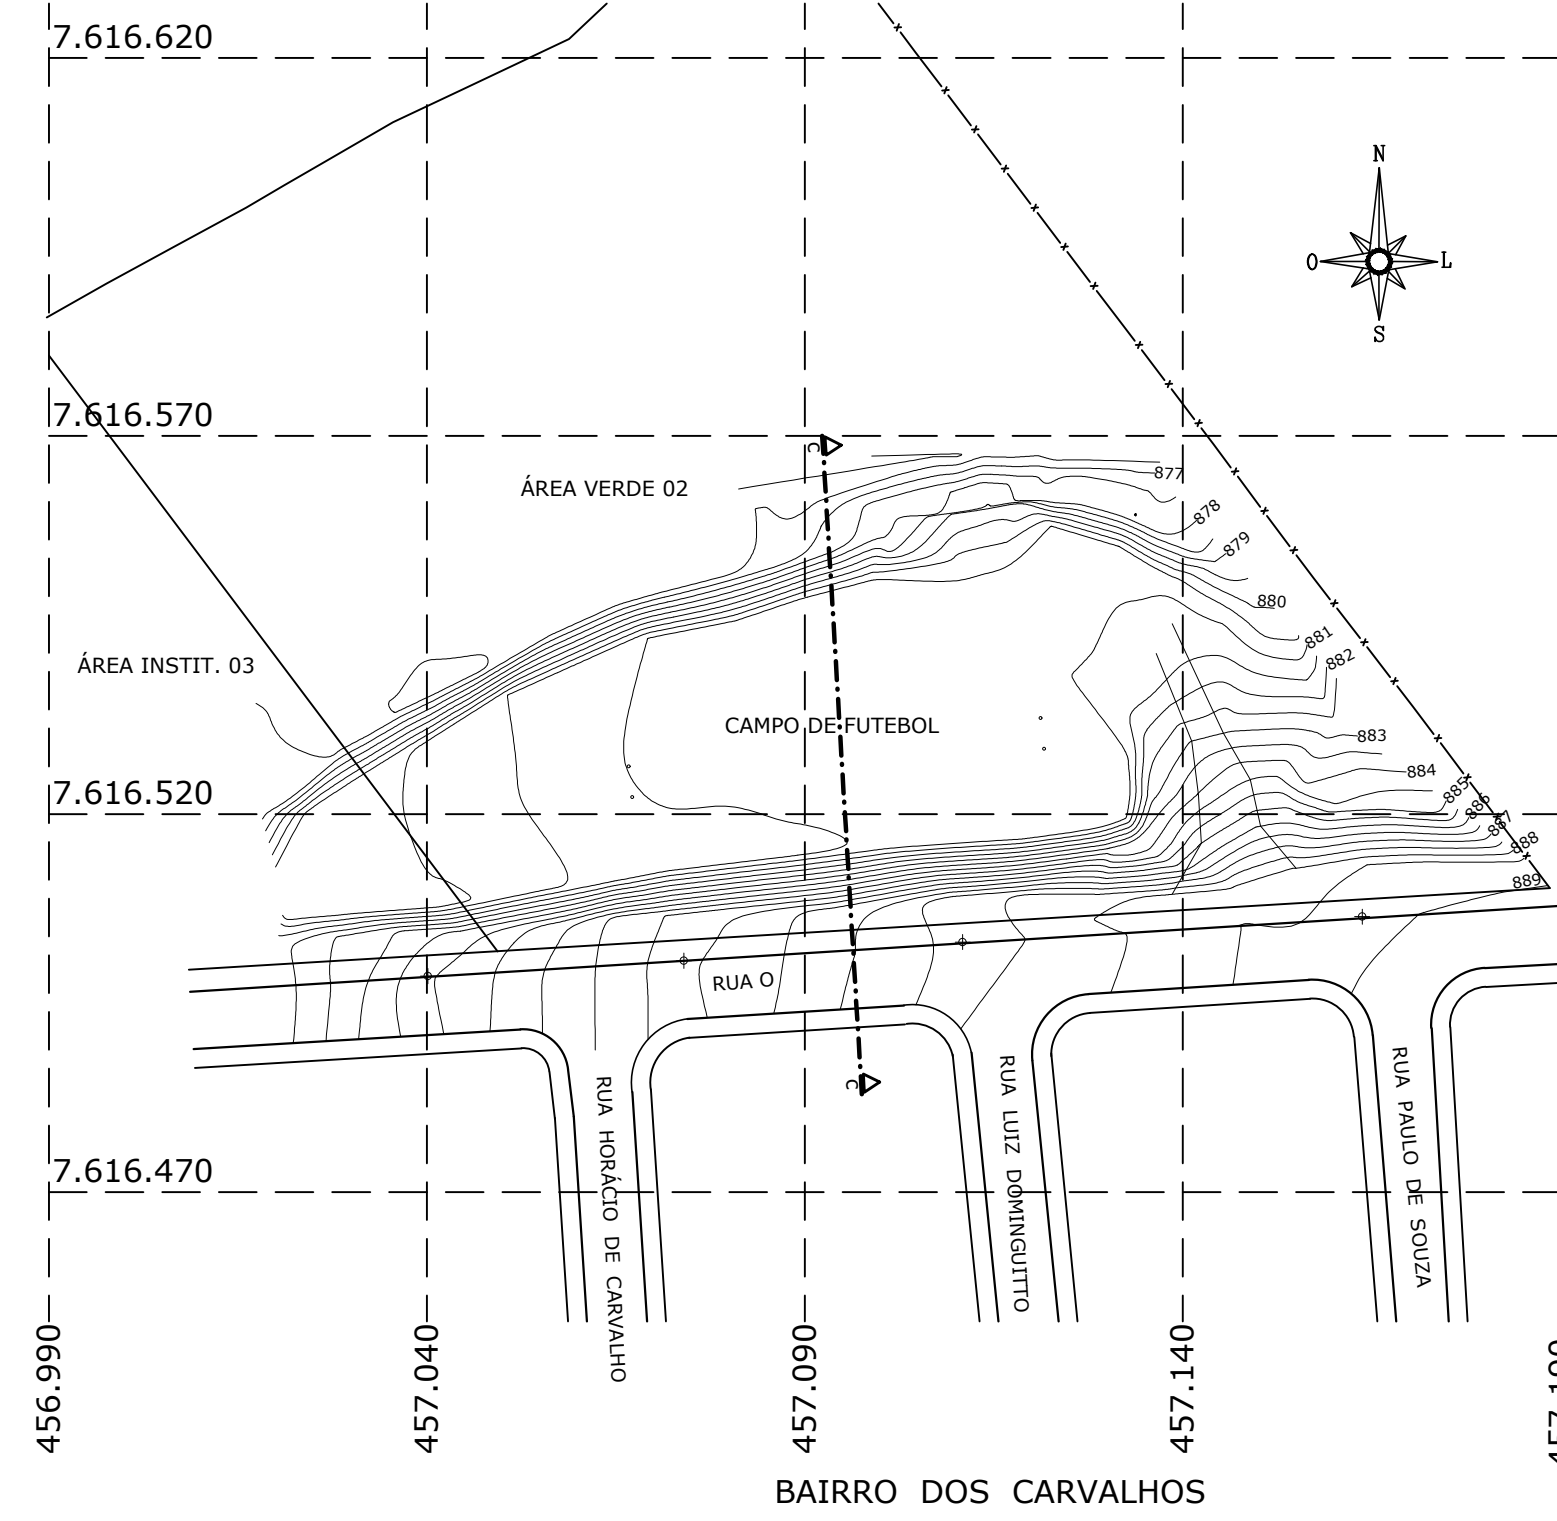

SITUAÇÃO ATUAL

ESCALA 1:1000

ESPECIFICAÇÕES:	
PARDE	1 - CERÂMICA PÉD. 30x30 CM, COR BRANCA, ALTA + 30mm 2 - TINTA ACRÍLICA, FOSCO, COR CONCRETO (CÓRNI), SOBRE MASSA ACRÍLICA 3 - CIMENTO PORTLAND, TIPO 150, CIMENTO AERIAL, ESP. 150mm, ACABAMENTO: QUEBRADO
PISO	A - GRANULITO POLIDO E REBRANCO, COR CINZA, ESP. 80mm, ALTA DE ALUMINO B - PISO DE CONCRETO MOLADO IN LOCO, ACABAMENTO CONVENCIONAL C - PISO DE CONCRETO MOLADO, ACABAMENTO POLIDO, ESP. 150mm D - PISO DE CONCRETO PREMOULADO, BETAVIDO, ESP. 80mm E - CIMENTO PORTLAND, TIPO 150, CIMENTO AERIAL, ESP. 150mm, ACABAMENTO: QUEBRADO F - CIMENTO TIPO ESPALHA G - PISO EM LAJOTAS DE BRITA
TETO	1 - TINTA ACRÍLICA, COR BRANCO-NEVE
REDE	

ESQUADRIAS	
JANELAS	J1 - TUBO DE VÍDEO VENTILADO, TIPO 150 V, 150x150mm
PORTAS	P1 - CHAPA GALVANIZADA, TIPO LAMBR, PINTADA EM ESMALTE SINT. FOSCO, COR BRANCA P2 - PORTA ALUMINADA, DE CORRAL, DUAS FOLHAS, TIPO 150x150, COR BRANCA P3 - TUBO DE AÇO GALVANIZADO, PINTADO EM ESMALTE SINT. FOSCO, COR BRANCA

ENDEREÇO:	RUA "O" BAIRRO CARVALHOS	DATA:	JANEIRO/2024
PROPRIETÁRIO:	PREFEITURA DO MUNICÍPIO DE VARGINHA	DESENHO:	
AUTOR DO PROJETO:	Arqt. FÁBIO FOUREAU	ESCALA:	INDICADA
TÍTULO:	CAMPO DE FUTEBOL SOCIETY COM VESTIÁRIOS	CAV/MO: R11	A12290-4
BRANCHA:	CONTEÚDO DA BRANCHA:		
01/02	IMPLANTAÇÃO, SITUAÇÃO, ESCADARIA, DETALHES E ESPECIFICAÇÕES		