Fundação
Piso
Escala: 1:50

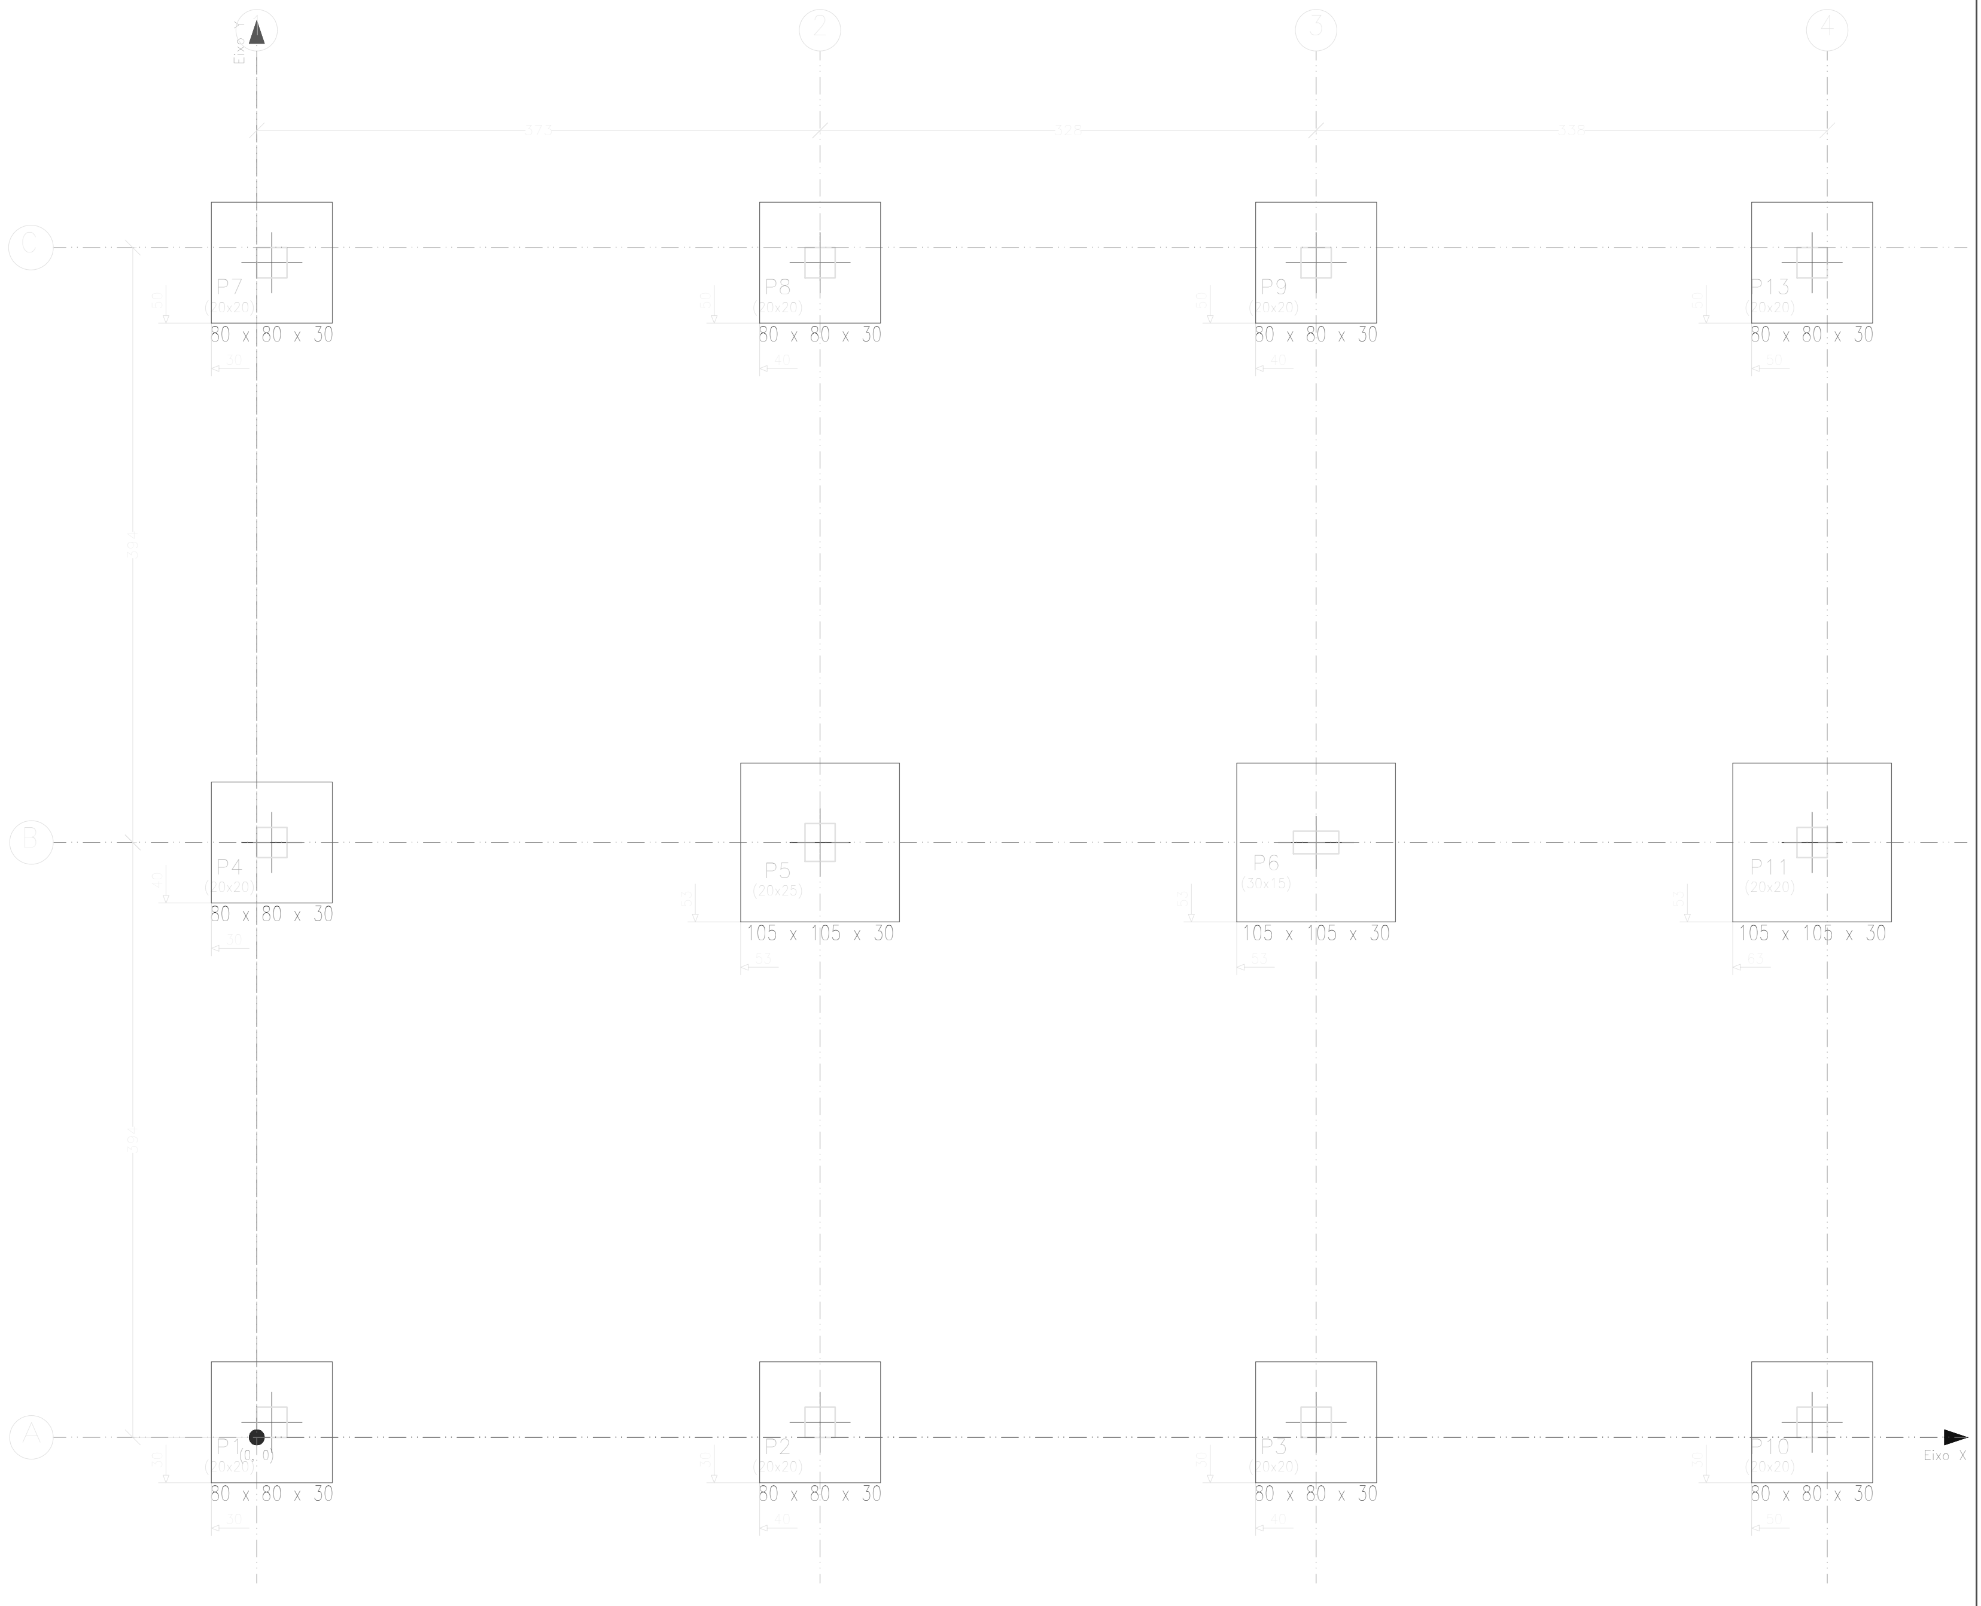
1
2
3
4
C
B
A
Eixo Y
Eixo X
P7 (20x20)
80 x 80 x 30
P8 (20x20)
80 x 80 x 30
P9 (20x20)
80 x 80 x 30
P13 (20x20)
80 x 80 x 30
P4 (20x20)
80 x 80 x 30
P5 (20x25)
105 x 105 x 30
P6 (30x15)
105 x 105 x 30
P11 (20x20)
105 x 105 x 30
P1 (0, 0)
80 x 80 x 30
P2 (20x20)
80 x 80 x 30
P3 (20x20)
80 x 80 x 30
P10 (20x20)
80 x 80 x 30

Implantação de pilares – Fundação			
Pilar	Dimensão (cm)	Coordenadas do centro	
		Coordenada X (cm)	Coordenada Y (cm)
P1	20x20	10	10
P2	20x20	373	10
P3	20x20	701	10
P4	20x20	10	394
P5	20x25	373	394
P6	30x15	701	394
P7	20x20	10	777
P8	20x20	373	777
P9	20x20	701	777
P10	20x20	1029	10
P11	20x20	1029	394
P13	20x20	1029	777
Cota de arranque dos pilares: 0,00 m			

BALDRAME (–0,20)
Piso
Escala: 1:50

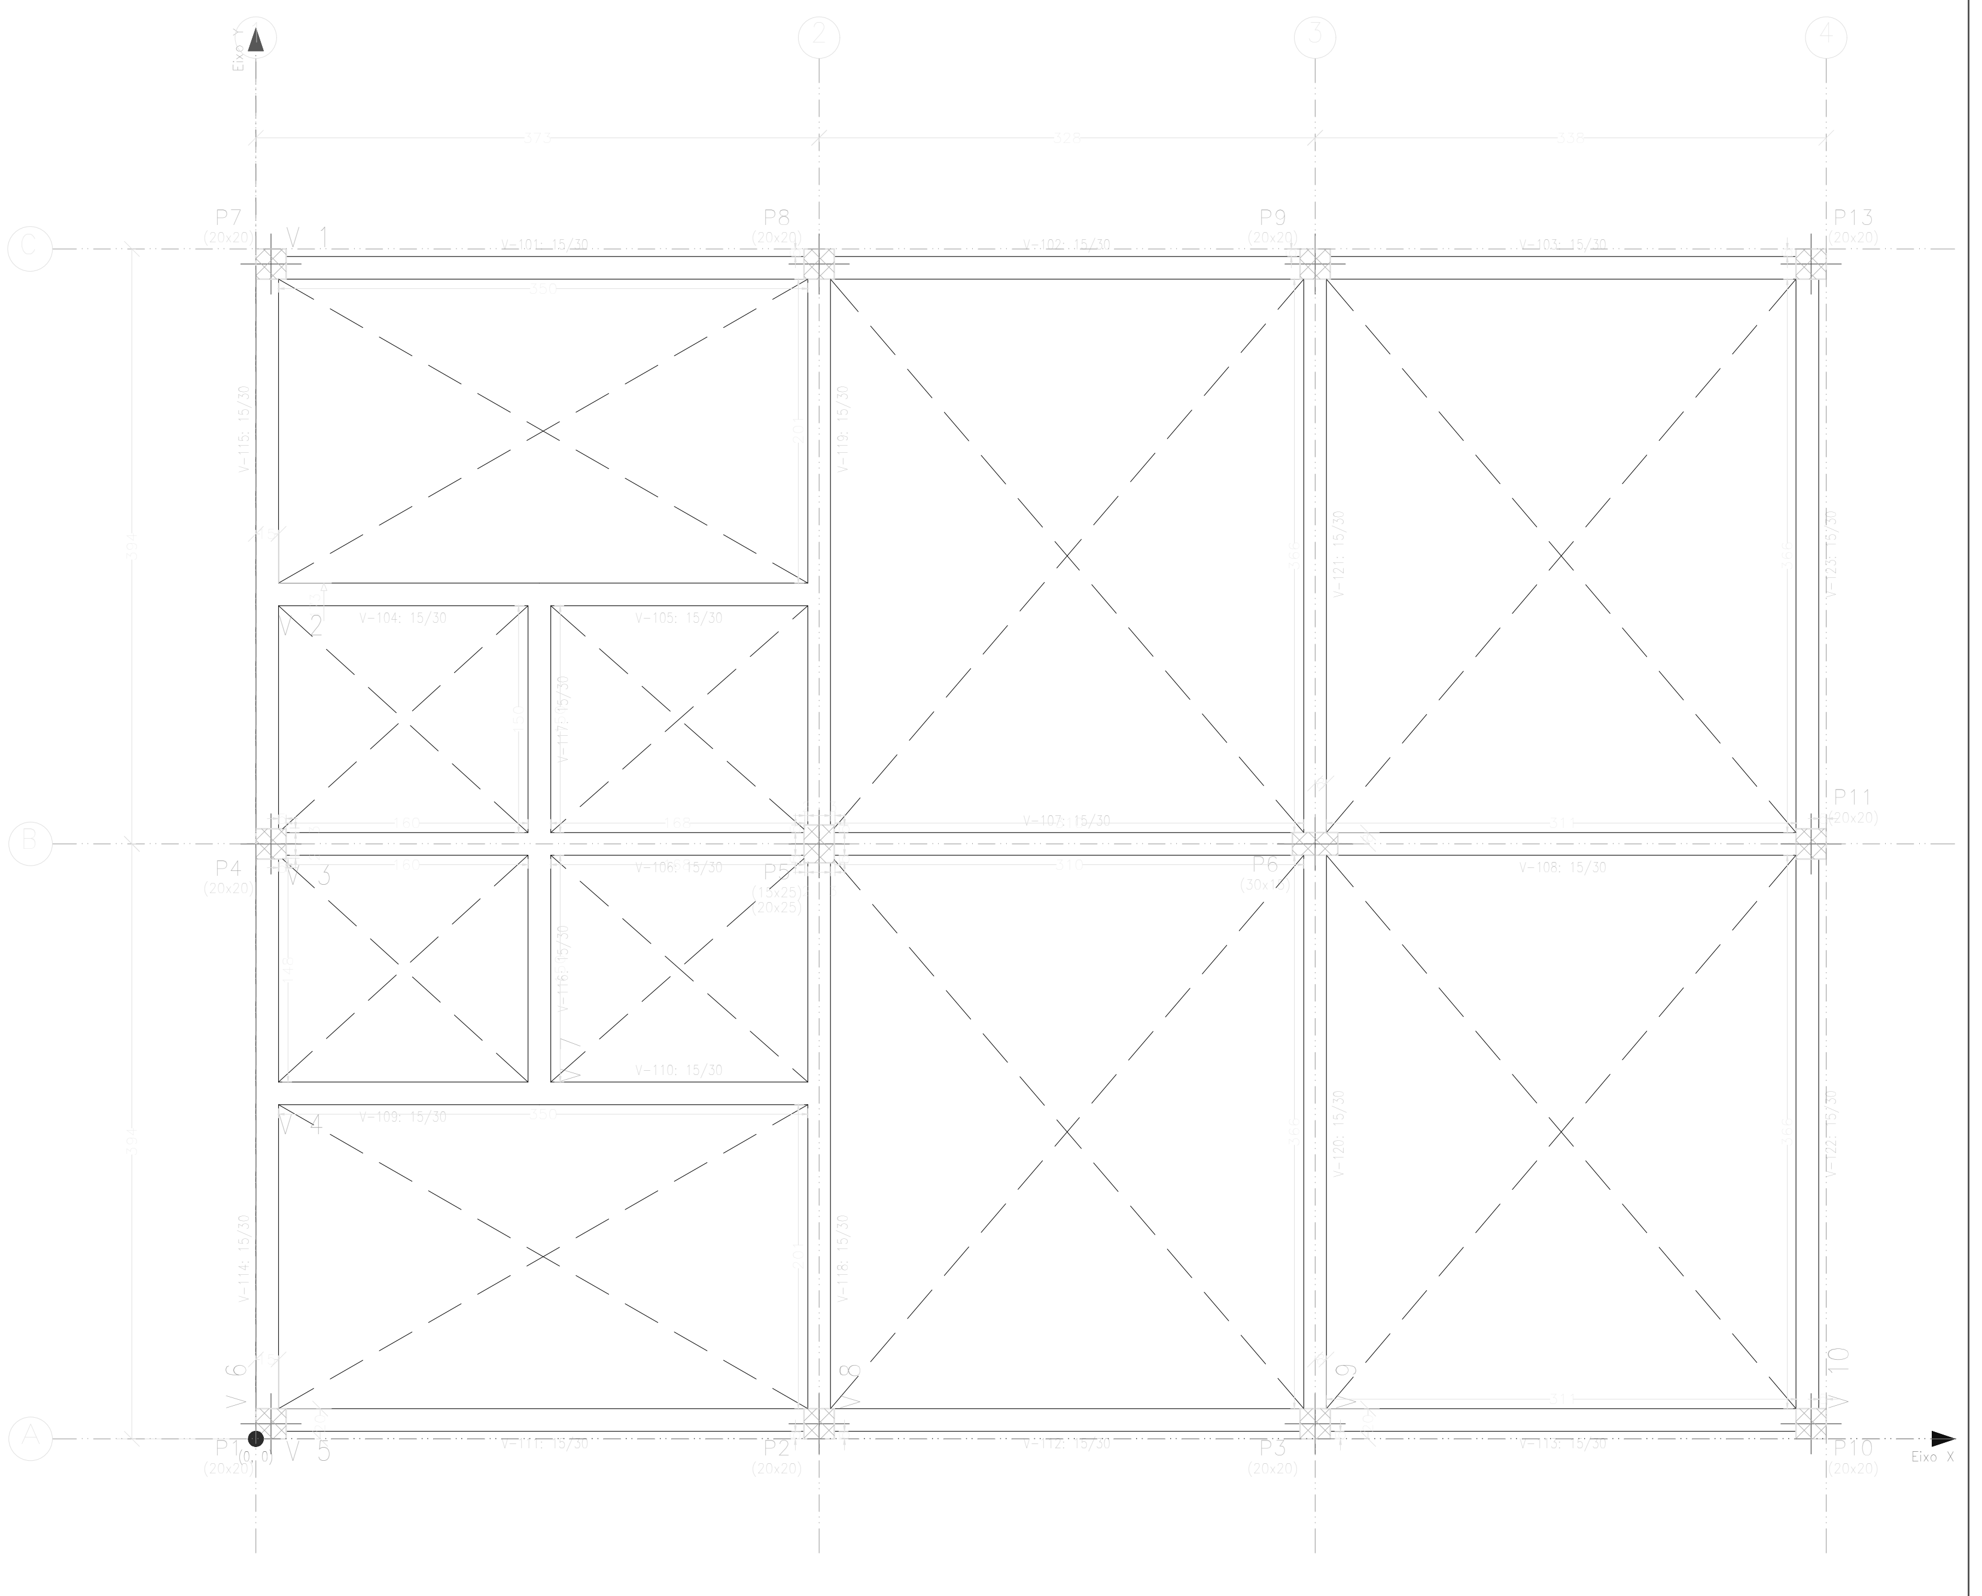
Eixo Y
Eixo X
2
3
4
C
B
A
P7 (20x20)
V 1
V-101: 15/30
P8 (20x20)
V-102: 15/30
P9 (20x20)
V-103: 15/30
P13 (20x20)
V 2
V-104: 15/30
V-105: 15/30
V-115: 15/30
V-117: 15/30
V-119: 15/30
V-121: 15/30
V-123: 15/30
V-107: 15/30
P11 (20x20)
P4 (20x20)
V 3
V-106: 15/30
P5 (20x25)
P6 (30x15)
V-108: 15/30
V-116: 15/30
V-110: 15/30
V 4
V-109: 15/30
V-114: 15/30
V-118: 15/30
V-120: 15/30
V-122: 15/30
V 6
V 8
V 9
V 10
P1 (0, 0)
V 5
V-111: 15/30
P2 (20x20)
V-112: 15/30
P3 (20x20)
V-113: 15/30
P10 (20x20)

COBERTURA (+2,80)
Piso
Escala: 1:50

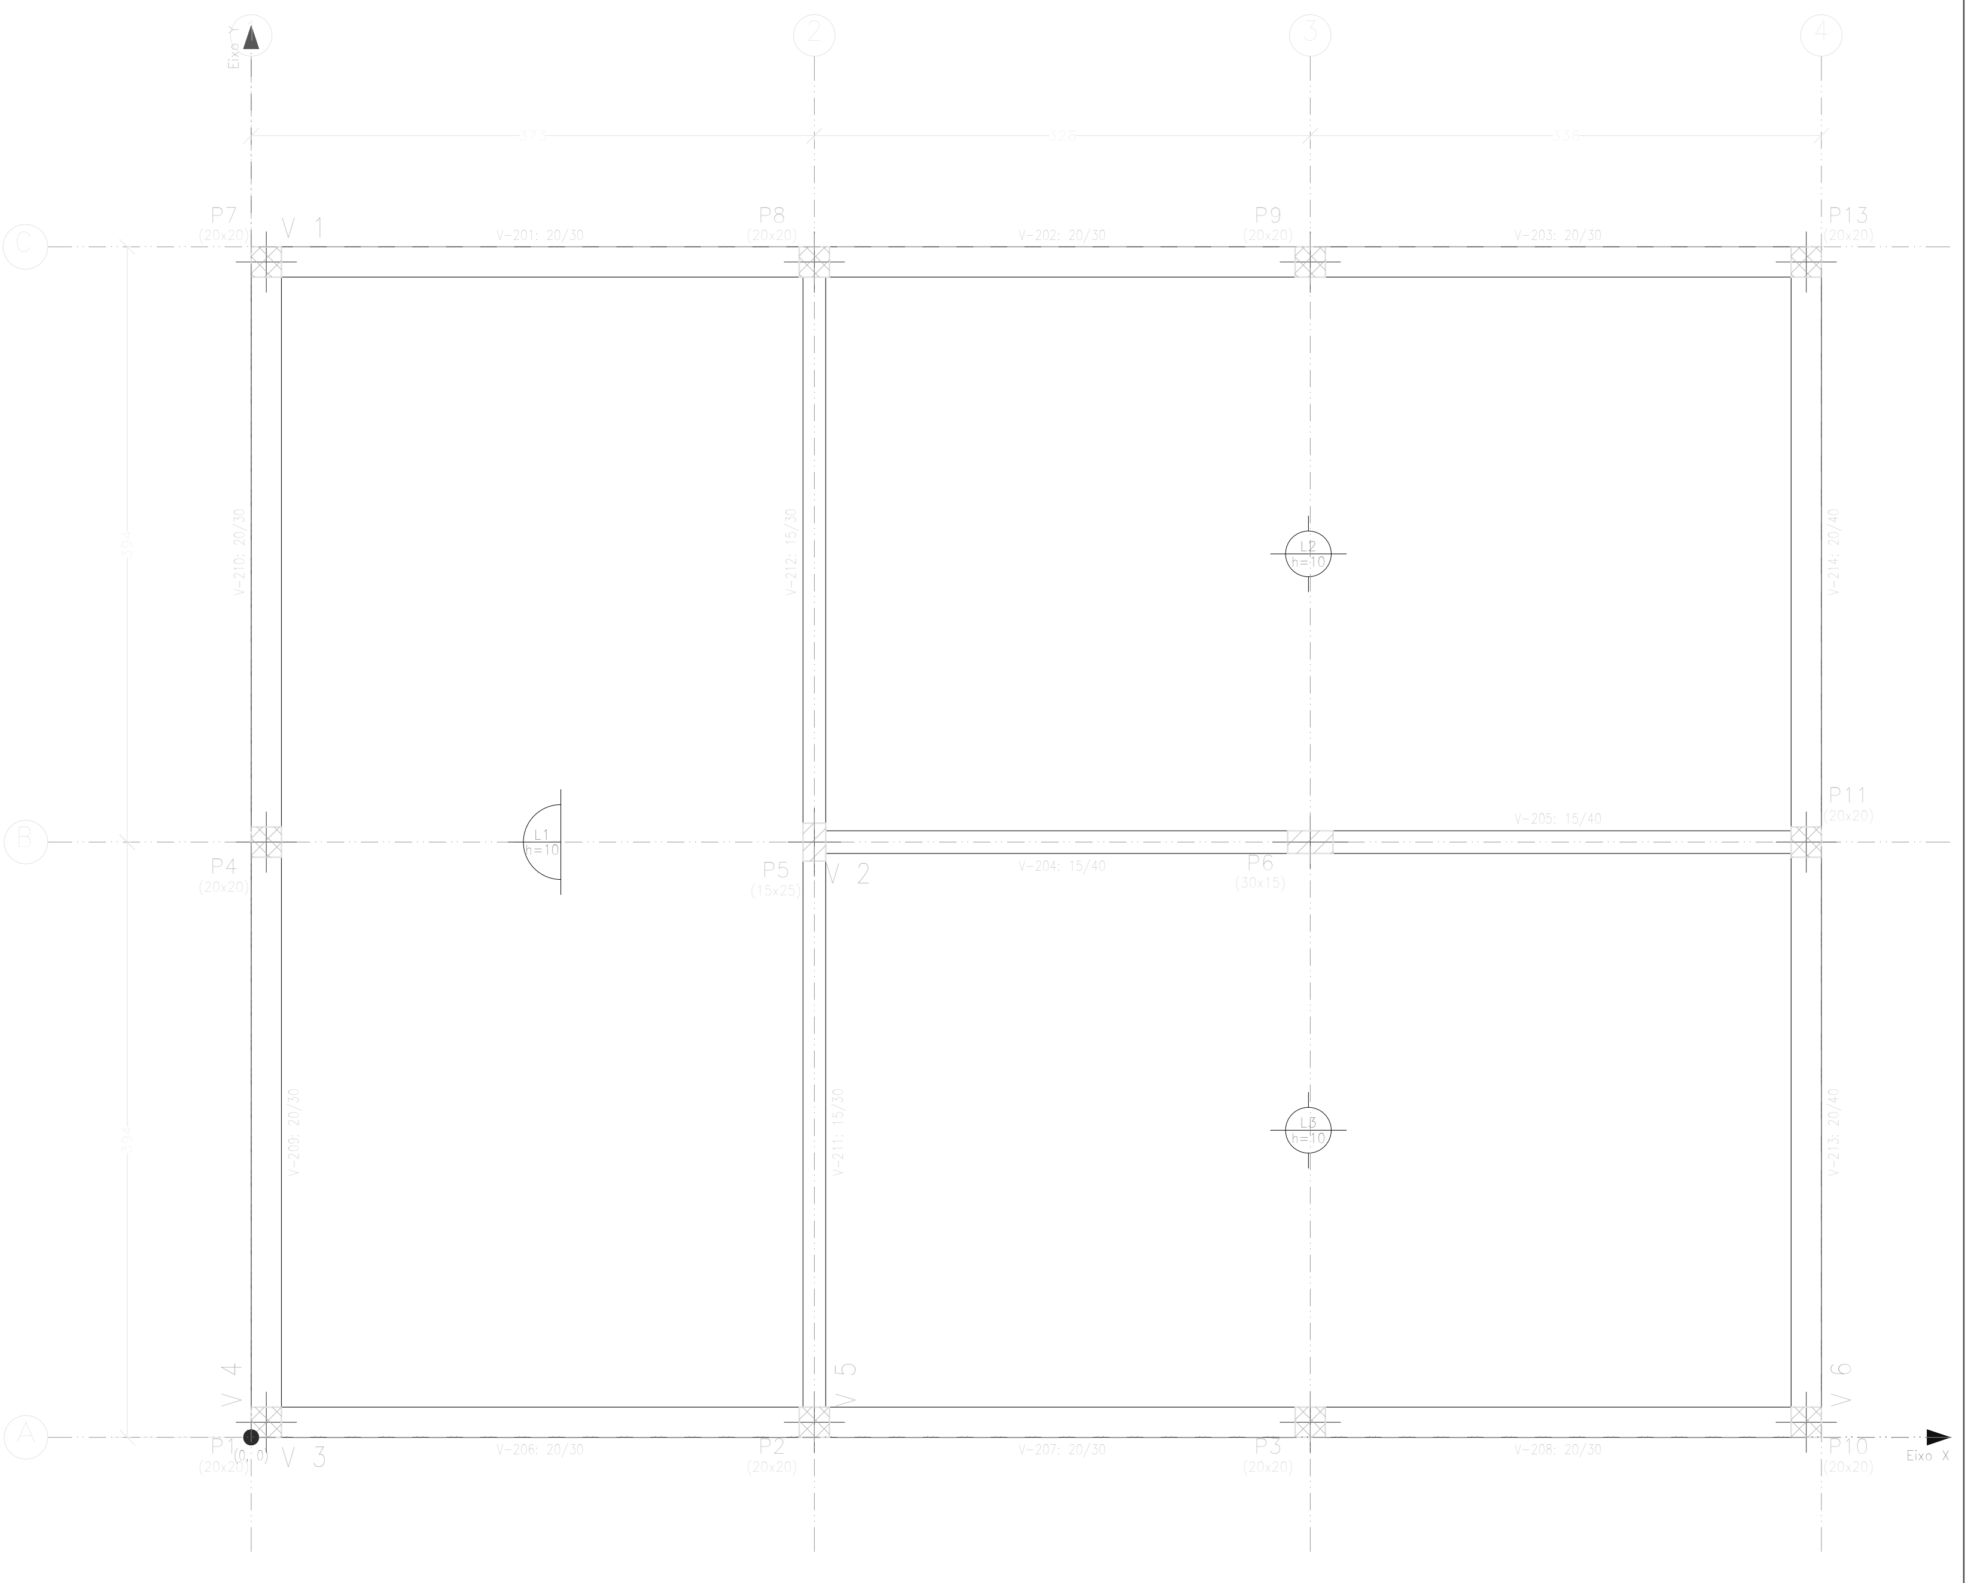
Eixo Y
Eixo X
2
3
4
C
B
A
P7 (20x20)
V 1
V-201: 20/30
P8 (20x20)
V-202: 20/30
P9 (20x20)
V-203: 20/30
P13 (20x20)
V-210: 20/30
V-212: 15/30
L2 h=10
V-214: 20/40
P11 (20x20)
V-205: 15/40
L1 h=10
P4 (20x20)
P5 (15x25)
V 2
V-204: 15/40
P6 (30x15)
V-209: 20/30
V-211: 15/30
L3 h=10
V-213: 20/40
V 4
V 5
V 6
P1 (0, 0)
V 3
V-206: 20/30
P2 (20x20)
V-207: 20/30
P3 (20x20)
V-208: 20/30
P10 (20x20)

RESPALDO PLATIBANDA (+4,30)
Piso
Escala: 1:50

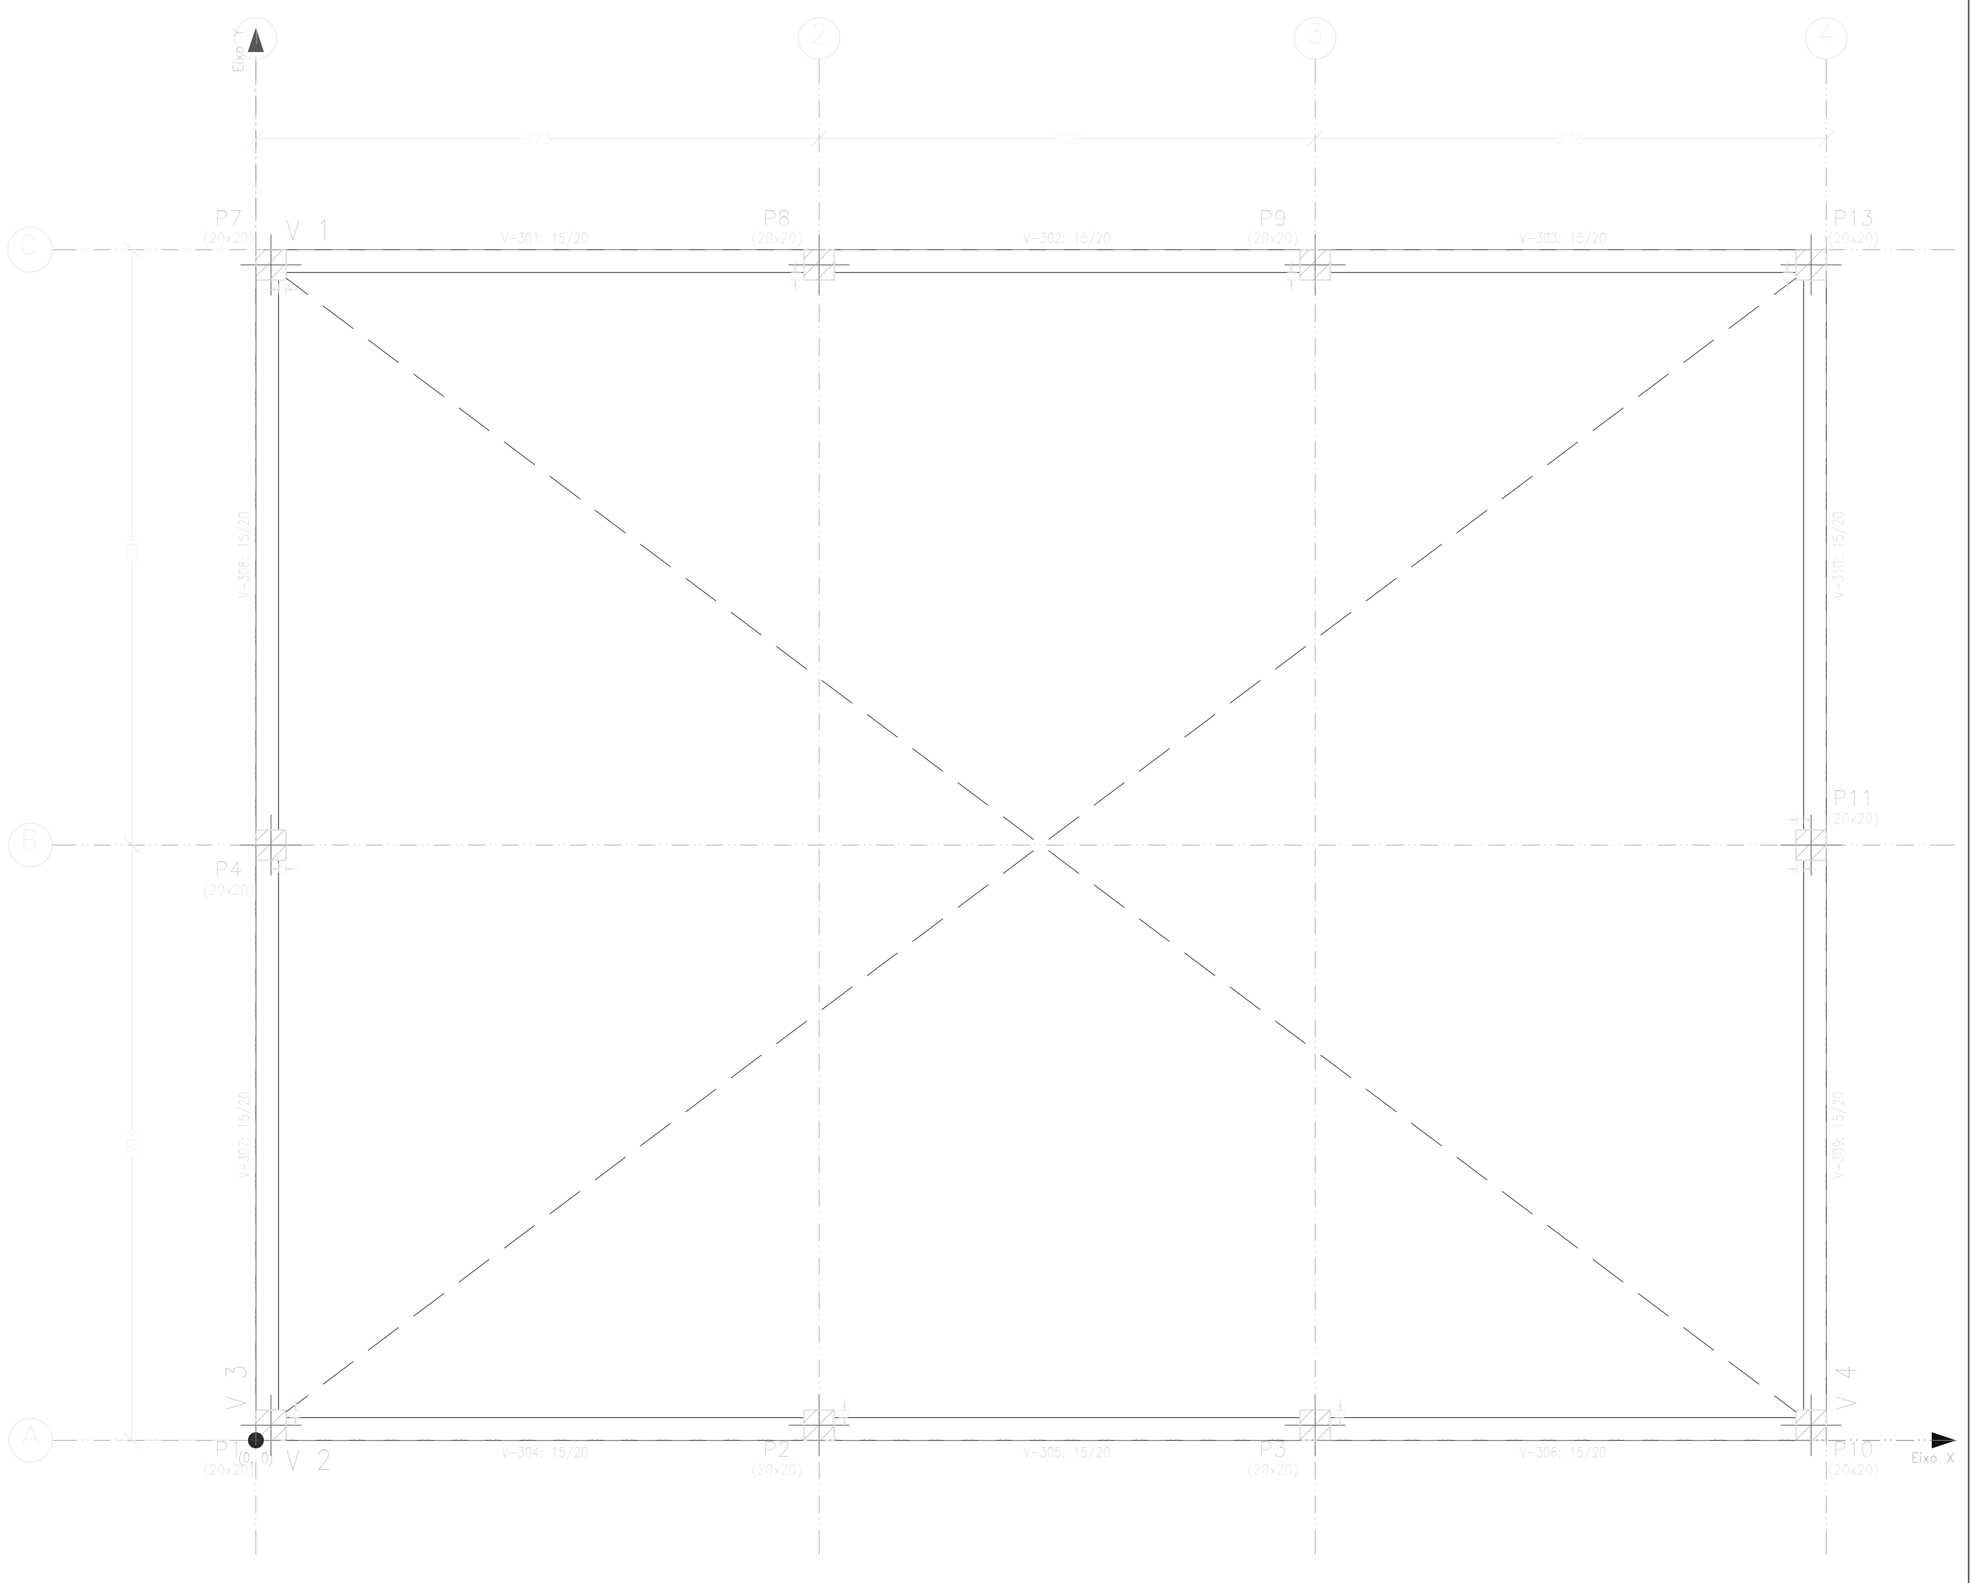
Eixo Y
Eixo X
2
3
4
C
B
A
P7 (20x20)
V 1
V-301: 15/20
P8 (20x20)
V-302: 15/20
P9 (20x20)
V-303: 15/20
P13 (20x20)
V-308: 15/20
V-310: 15/20
P11 (20x20)
P4 (20x20)
V-307: 15/20
V-309: 15/20
V 3
V 4
P1 (0, 0)
V 2
V-304: 15/20
P2 (20x20)
V-305: 15/20
P3 (20x20)
V-306: 15/20
P10 (20x20)

FORMATO A1 (0,5 m2) 841x594mm – NBR 10068

A ENTREGA A TERCEIROS E A REPRODUCAO DESTE DOCUMENTO, ASSIM COMO O USO E A REVELACAO DO SEU CONTEUDO, SAO PROIBIDOS SALVO POR AUTORIZACAO EXPRESSA, OS INFRATORES RESPONDEM POR PERDAS E DANOS NO CASO DE CONCESSAO DE PATENTES DE INVENCAO MODELOS DE UTILIDADES, MODELOS OU DESENHOS INDUSTRIAIS, FICAM

PREFEITURA DO MUNICÍPIO DE VARGINHA

SEPLA - SECRETARIA MUNICIPAL DE PLANEJAMENTO URBANO

ENDEREÇO:
R. O - BAIRRO CARVALHOS
VARGINHA - MG

DATA: **09/02/2024**

DESENHO: **LUIZ OTÁVO**

PROPRIETÁRIO: **PREFEITURA DO MUNICÍPIO DE VARGINHA**

ARQUIVO:

RESPONSÁVEL: **ENG. LUIZ OTÁVIO SCHMIDT - CREA 214971/D**

MAPOTECA:

TITULO: **DETALHAMENTO ESTRUTURAL - VESTIÁRIO SOCIETY**

ESCALA: **Indicada**

ÁREA:

PRANCHA: **01/04**

CONTEÚDO DA PRANCHA: **PLANTAS DE FORMA**